


# PROYECTO CENTRO RECREACIONAL Y HABITACIONAL PARA LA 3º EDAD

C  
Ó  
M  
P  
U  
T  
O  
S

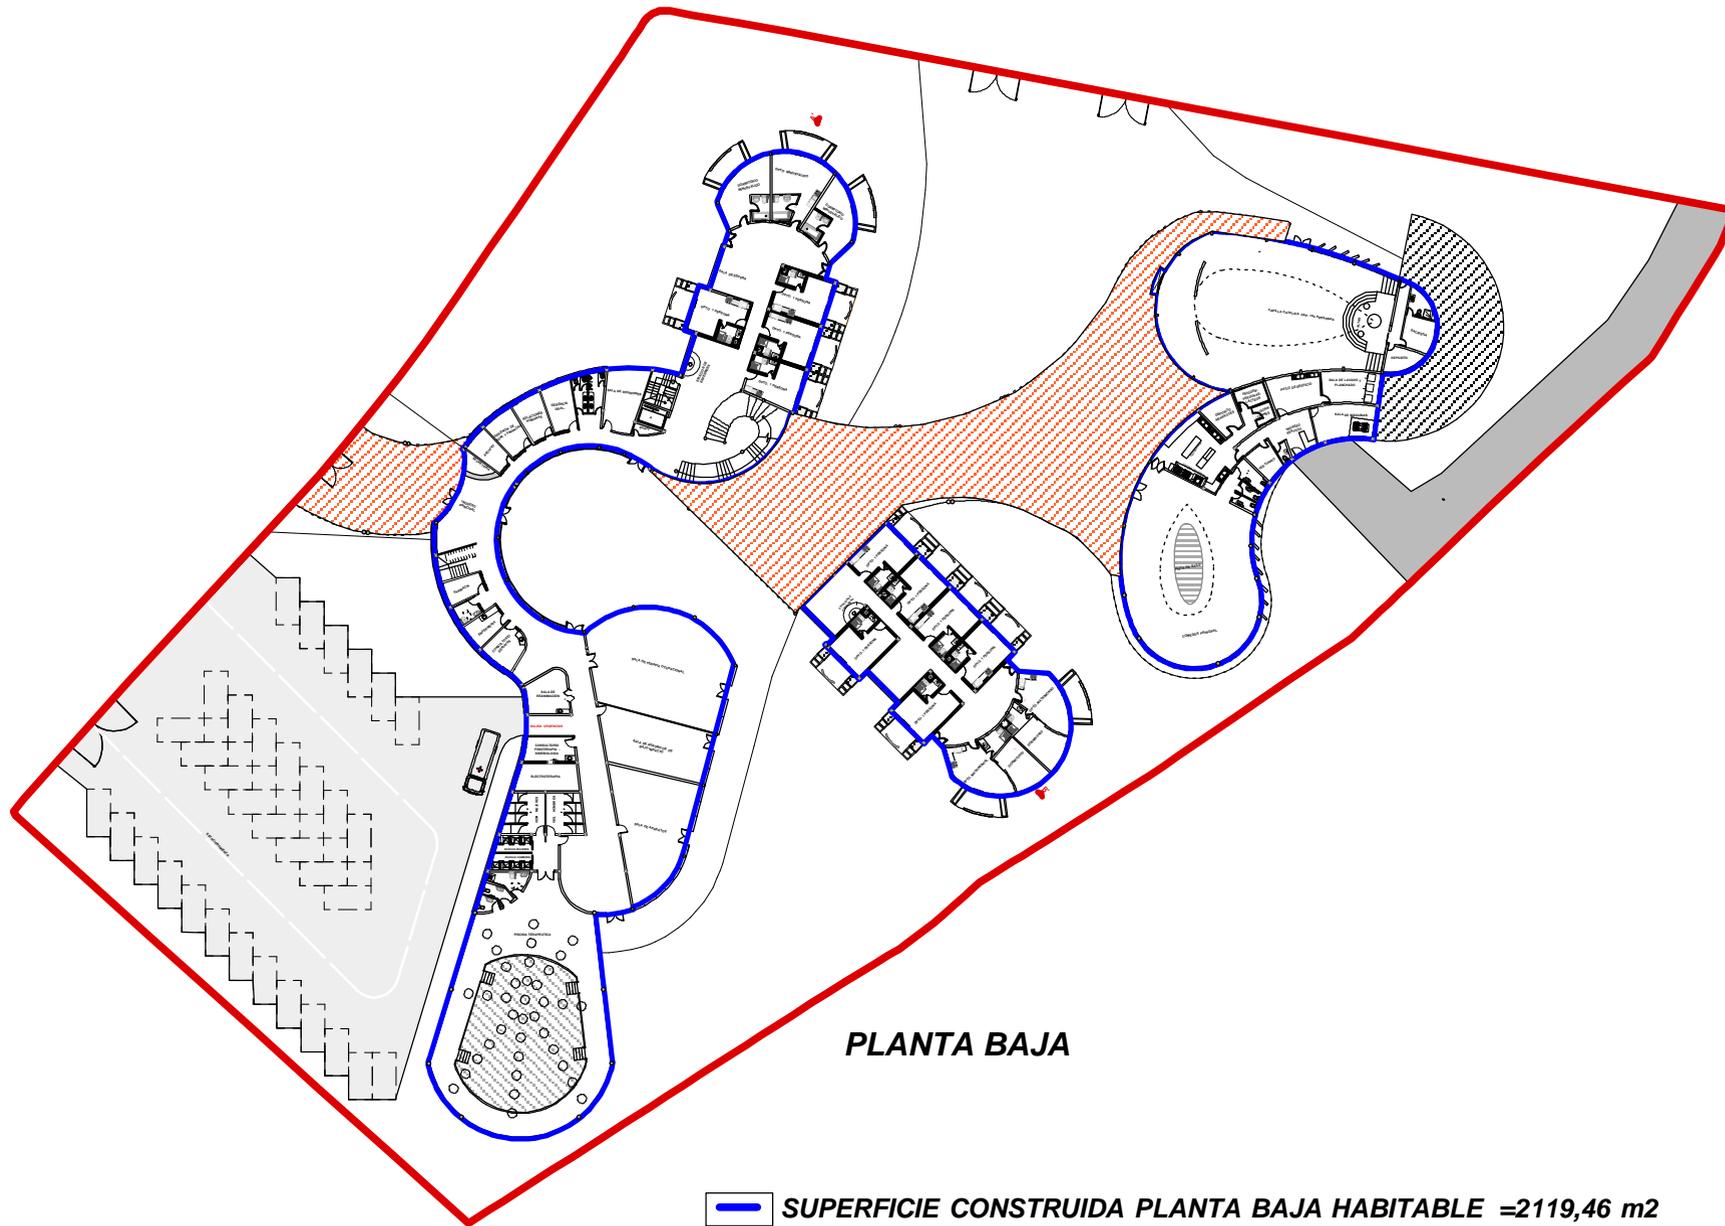


PLANTA BAJA


-  SUPERFICIE CONSTRUIDA PLANTA BAJA HABITABLE = 2119,46 m<sup>2</sup>
-  SUPERFICIE CONSTRUIDA PLANTA BAJA NO HABITABLE = 913,00 m<sup>2</sup>
-  SUPERFICIE CONSTRUIDA 1º PLANTA = 1276,58 m<sup>2</sup>
-  SUPERFICIE CONSTRUIDA 2º PLANTA = 1019,01 m<sup>2</sup>
-  SUPERFICIE CONSTRUIDA 3º PLANTA = 720,05 m<sup>2</sup>

SUP. TOTAL = 6048,02 M<sup>2</sup>


-  SUPERFICIE DEL TERRENO = 11807,51 m<sup>2</sup> (1.18 has.)
-  SUPERFICIE CONSTRUIDA TOTAL PROYECTADA EN EL TERRENO = 6048,02 M<sup>2</sup>
- INDICE DE OCUPACIÓN IO = 2.30 m<sup>2</sup> terreno / m<sup>2</sup> de superficie ocupada

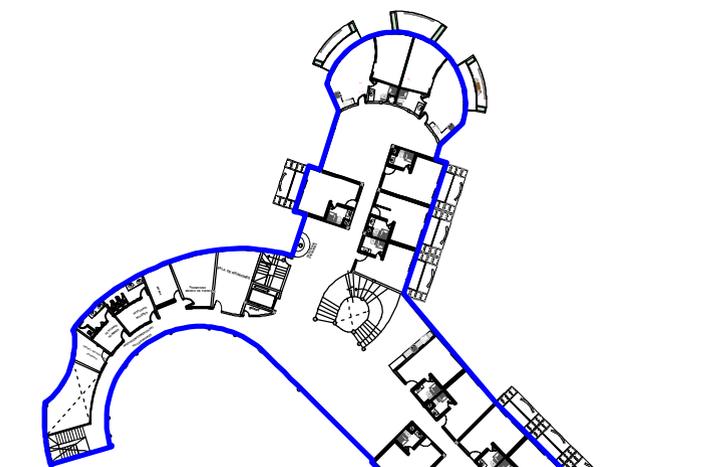

PLANTA 1º PISO

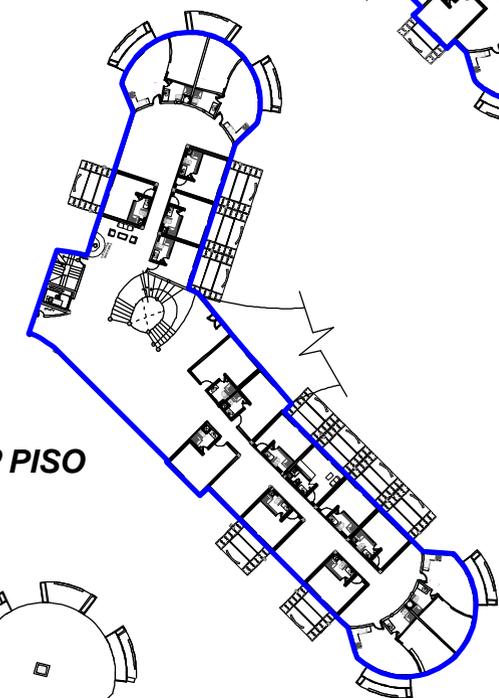


PLANTA 2º PISO

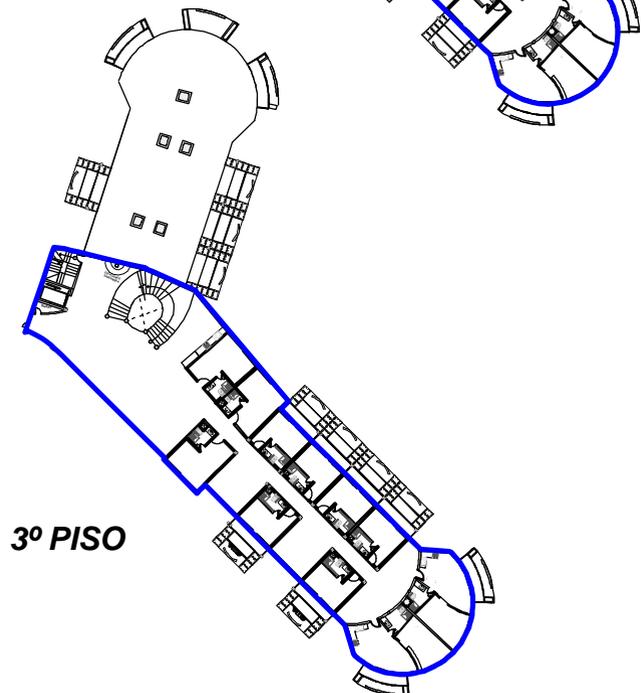


PLANTA 3º PISO

# PROYECTO CENTRO RECREACIONAL Y HABITACIONAL PARA LA 3º EDAD

C  
Ó  
M  
P  
U  
T  
O  
S

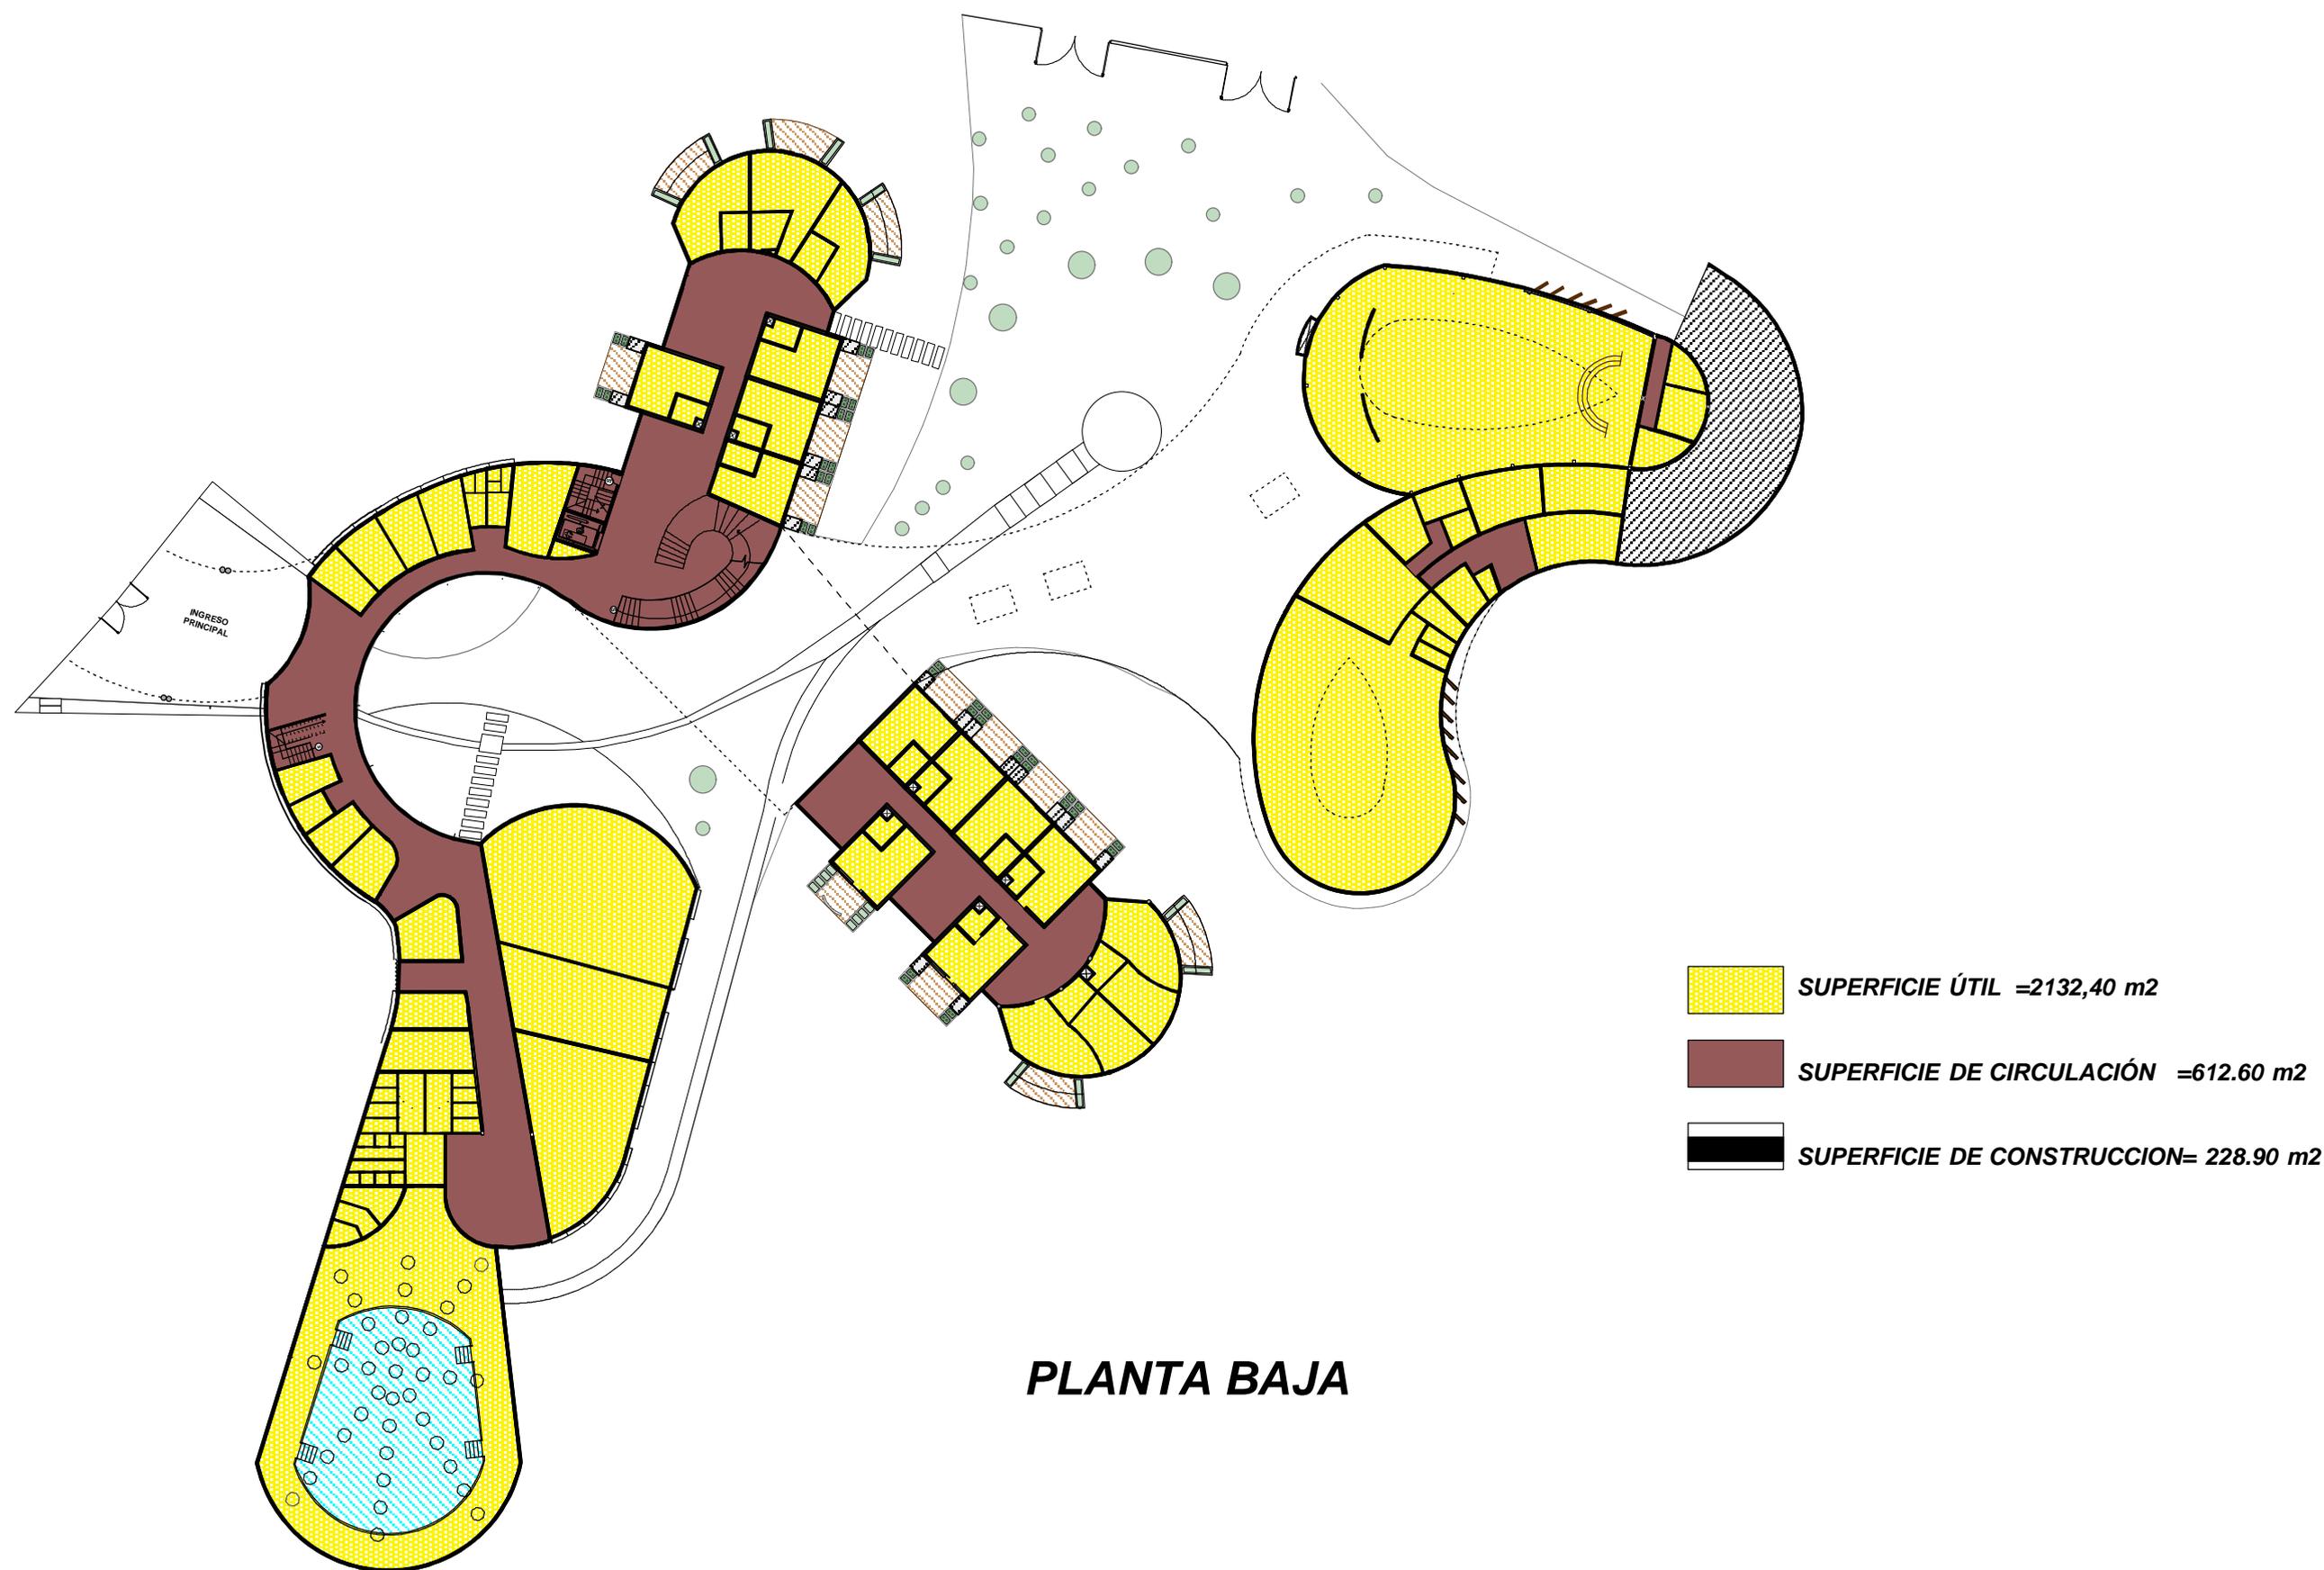

# PROYECTO CENTRO RECREACIONAL Y HABITACIONAL PARA LA 3º EDAD

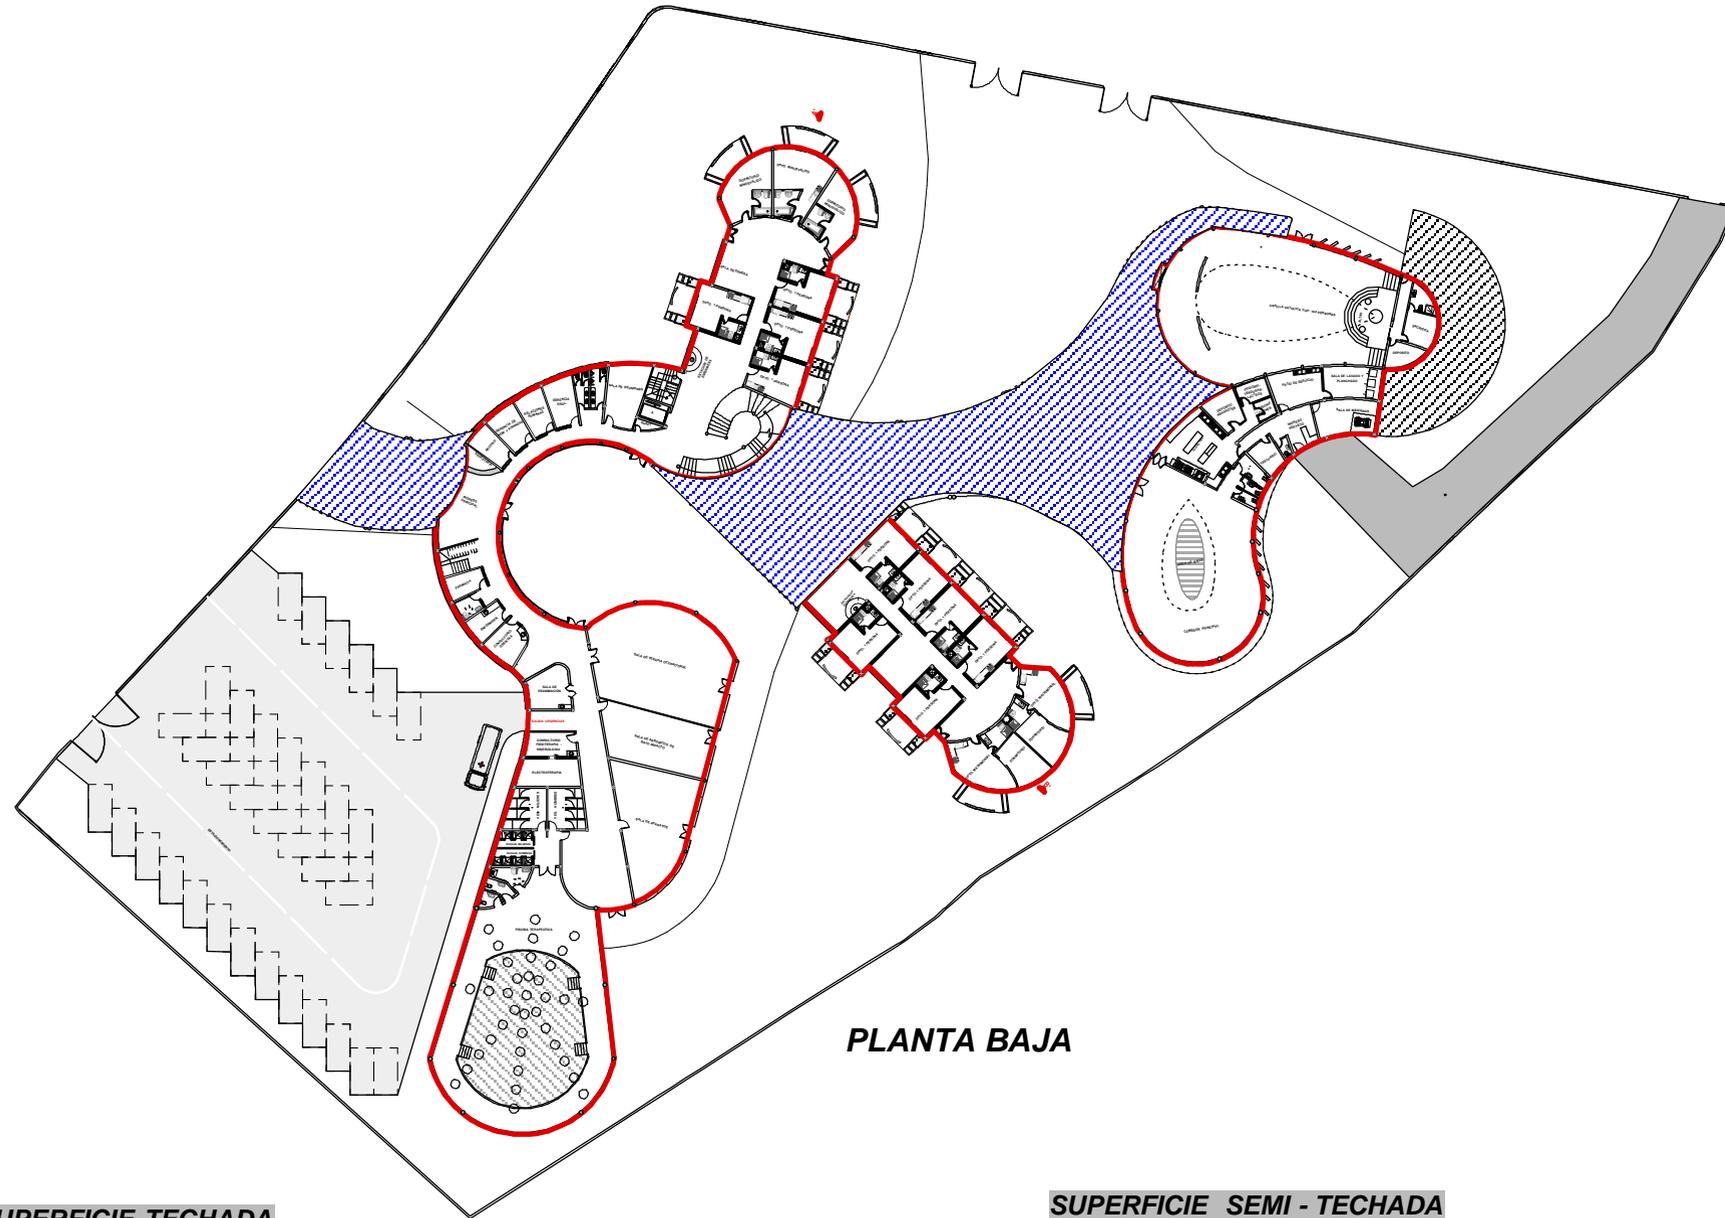

PLANTA BAJA

## SUPERFICIE TECHADA

-  SUPERFICIE TECHADA PLANTA BAJA = 2119,46 M2
-  SUPERFICIE TECHADA 1º PLANTA = 1276,58 M2
-  SUPERFICIE TECHADA 2º PLANTA = 1019,01 M2
-  SUPERFICIE TECHADA 3º PLANTA = 720,05 M2

SUP. TOTAL = 5135,02 M2


## SUPERFICIE SEMI - TECHADA

-  SUPERFICIE SEMI TECHADA PLANTA BAJA = 913,00 M2
-  SUPERFICIE TECHADA 1º PLANTA = 61,80 M2
-  SUPERFICIE TECHADA 2º PLANTA = 60,95 M2
-  SUPERFICIE TECHADA 3º PLANTA = 46,91 M2

SUP. TOTAL = 1082,66 M2

 SUPERFICIE TECHADA = 5135,02 M2


 SUPERFICIE SEMITECHADA = 1082,66 M2

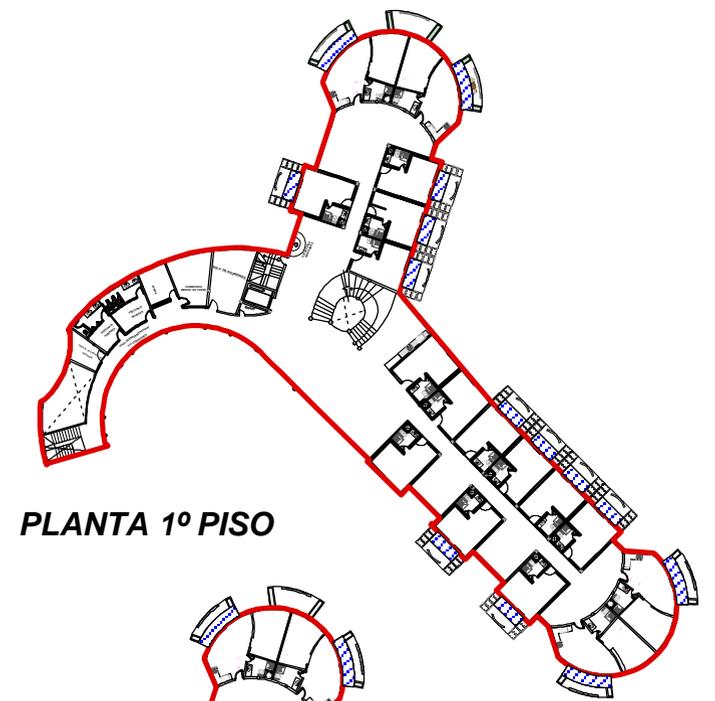

PLANTA 1º PISO



PLANTA 2º PISO

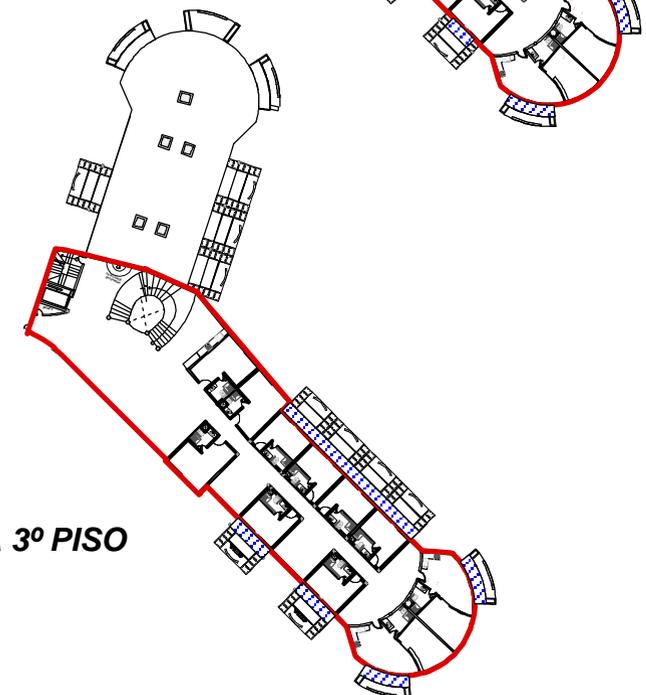


PLANTA 3º PISO

CÓMPUTOS

# PROYECTO CENTRO RECREACIONAL Y HABITACIONAL PARA LA 3º EDAD

C  
Ó  
M  
P  
U  
T  
O  
S

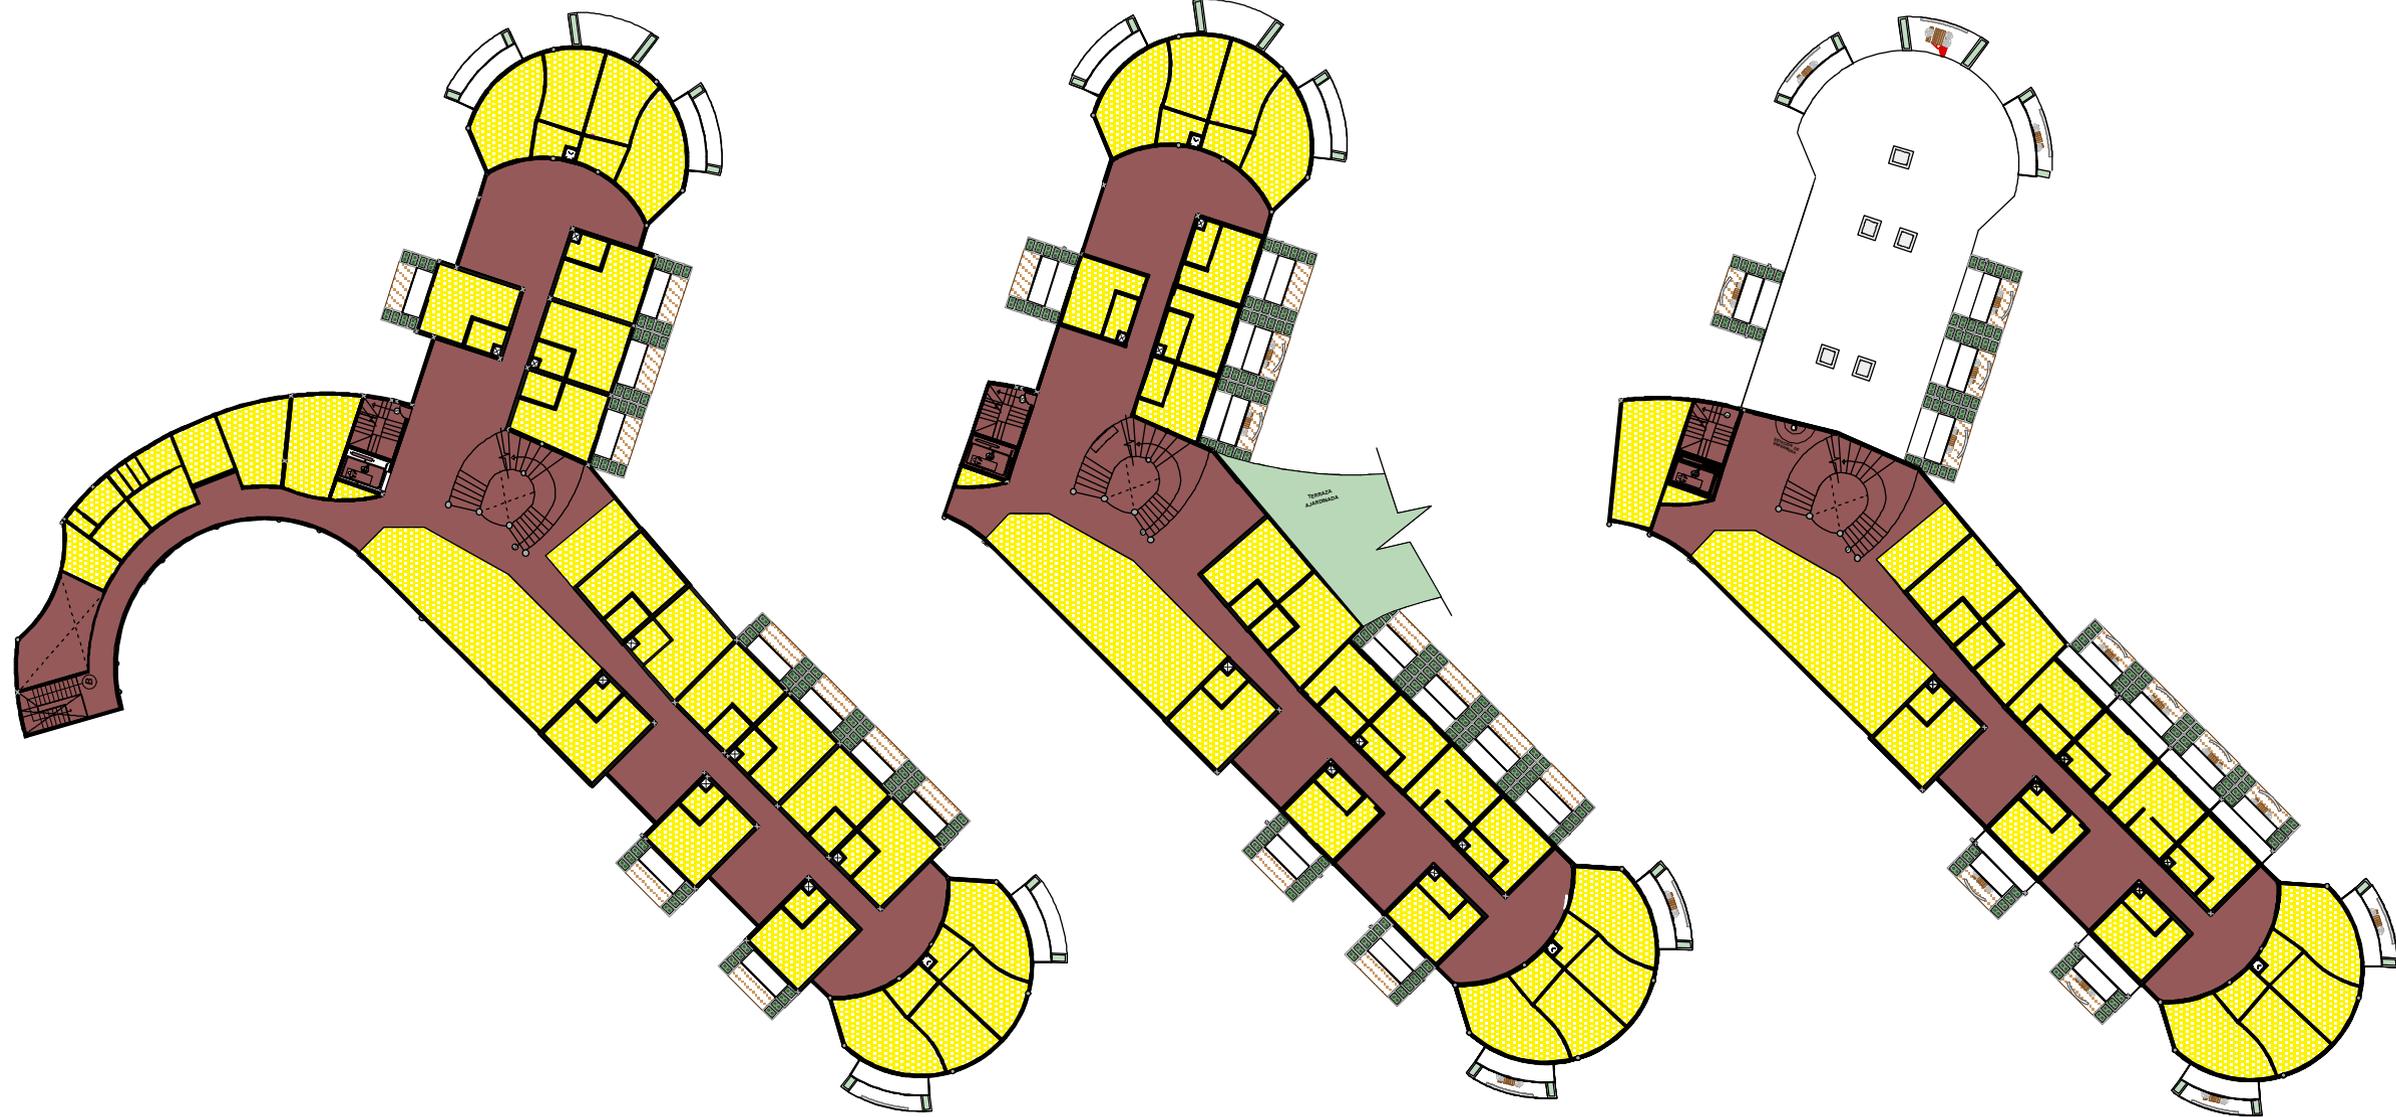

**PLANTA 1º PISO**

**PLANTA 2º PISO**

**PLANTA 3º PISO**

