



PROYECTO CENTRO RECREACIONAL Y HABITACIONAL PARA LA 3º EDAD

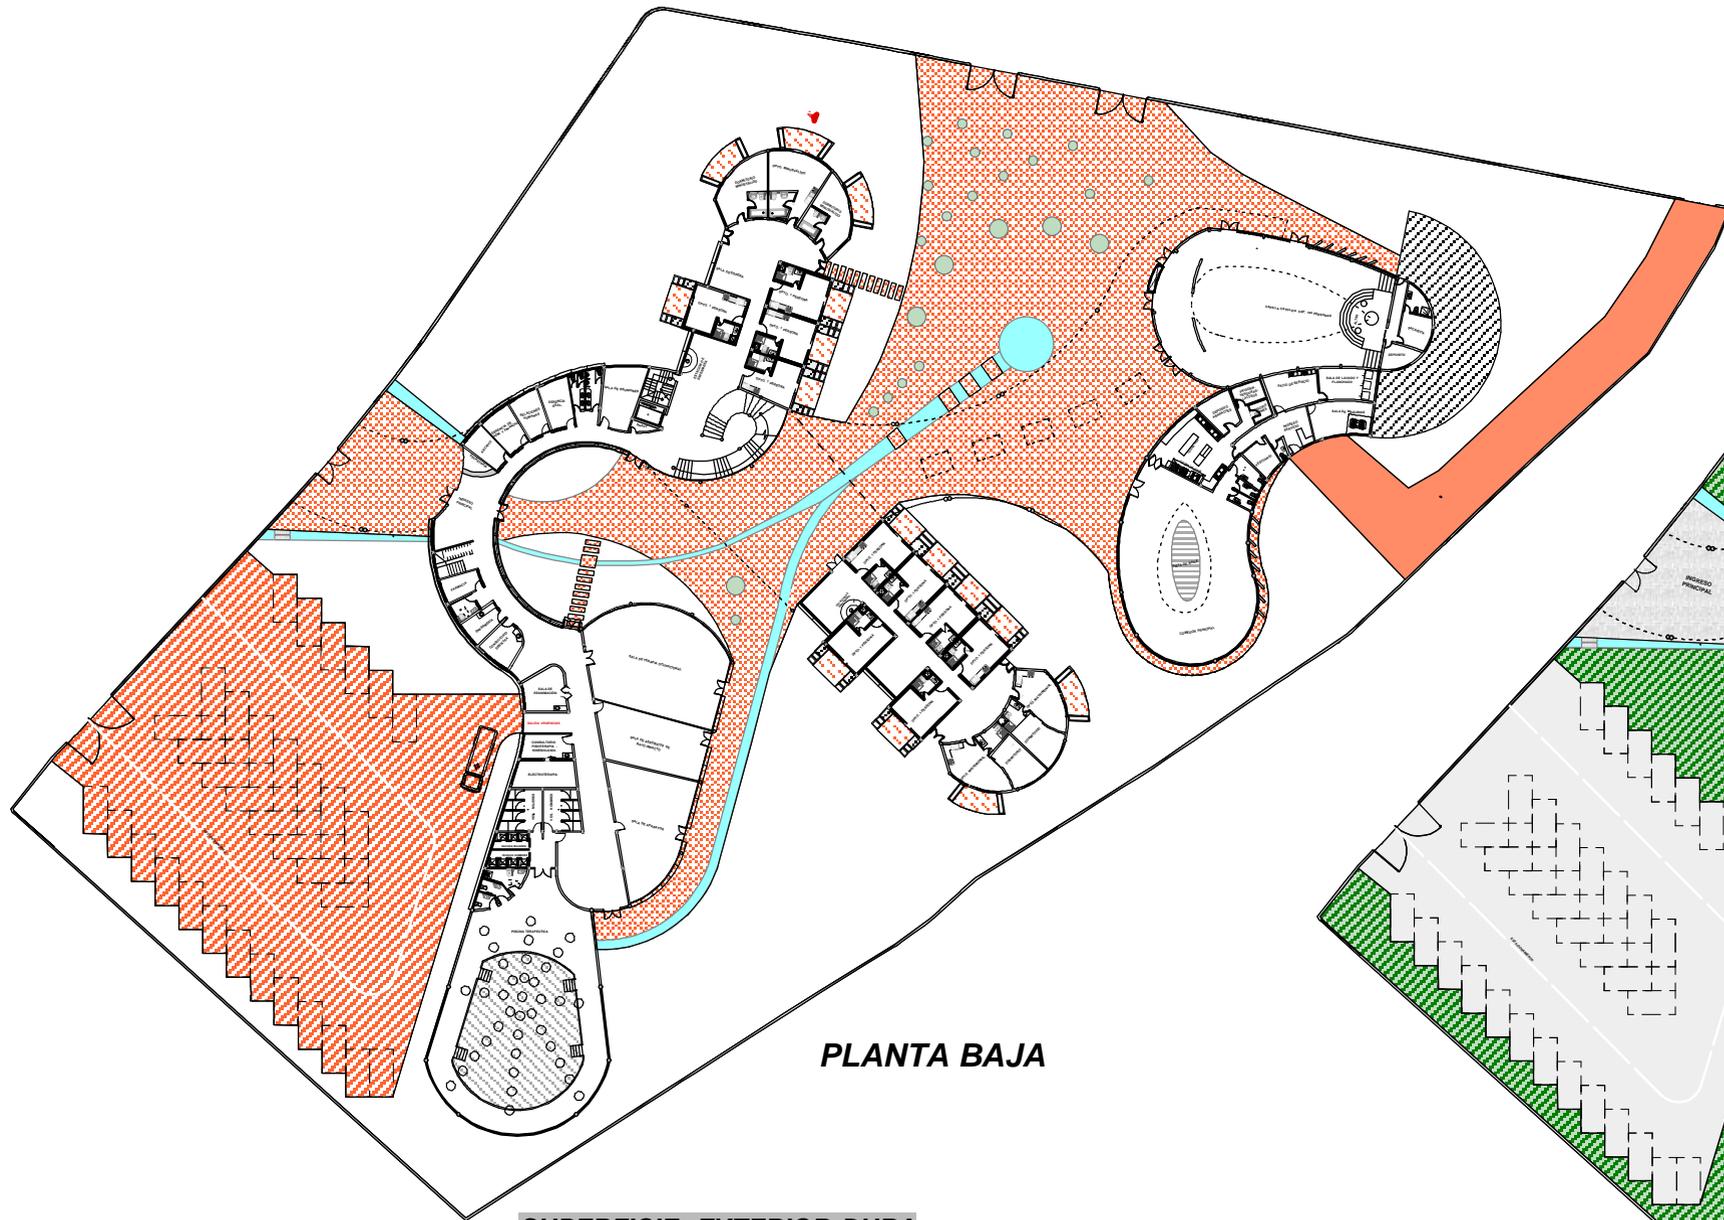

PLANTA BAJA

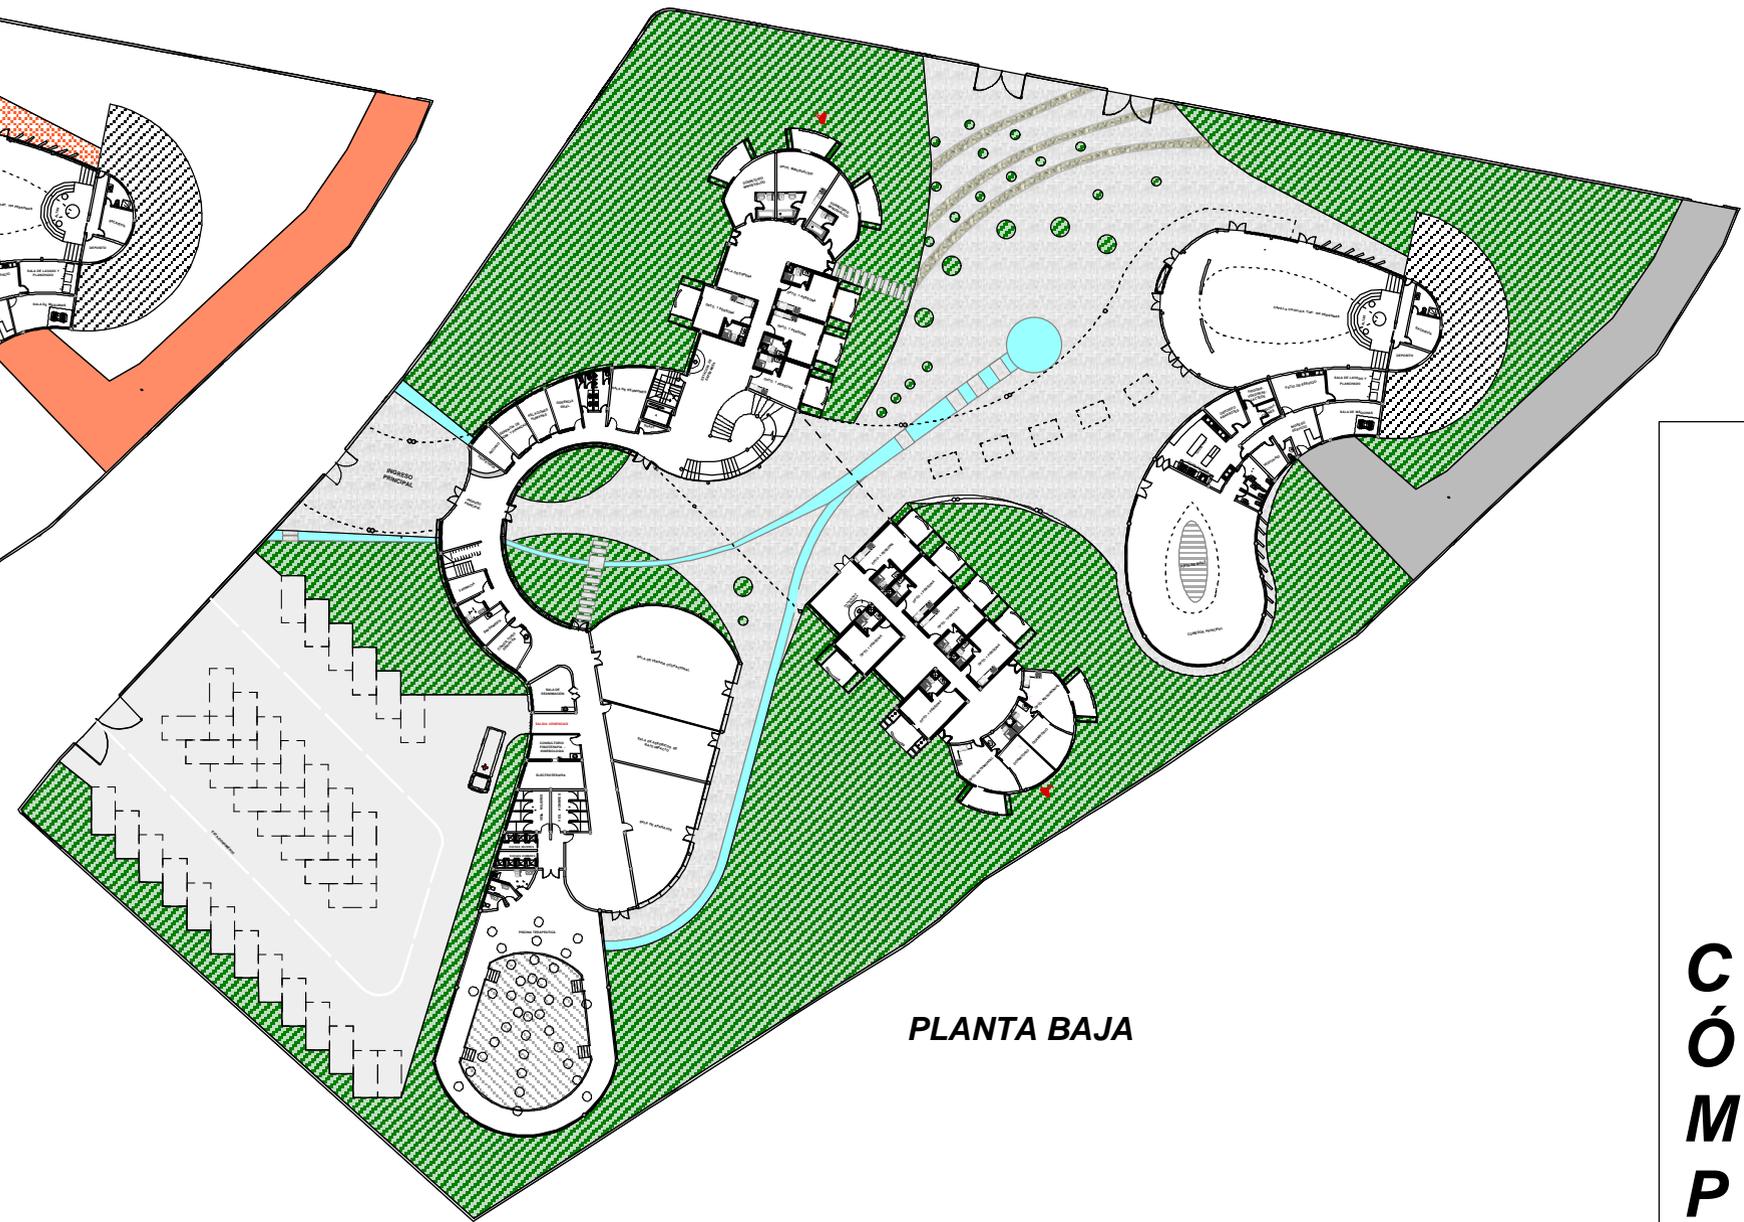

PLANTA BAJA

SUPERFICIE EXTERIOR DURA

	ESTACIONAMIENTO	= 1487,20m2
	INGRESO VEHICULAR	
	P/DESCARGA (ZONA SERV.)	= 362,70
	PISO EXTERIOR	= 2476,80m2
	PATIO EXTERIOR DE HABITACIONES DE LA 3º EDAD	= 122,20M2

SUP. TOTAL = 4448.90 M2

 SUPERFICIE EXTERIOR DURA = 4448,80 m2

 SUPERFICIE EXTERIOR BLANDA = 4078,80m2