




RESTAURACION Y AMPLIACION DE LA IGLESIA
DE LA INMACULADA CONCEPCION

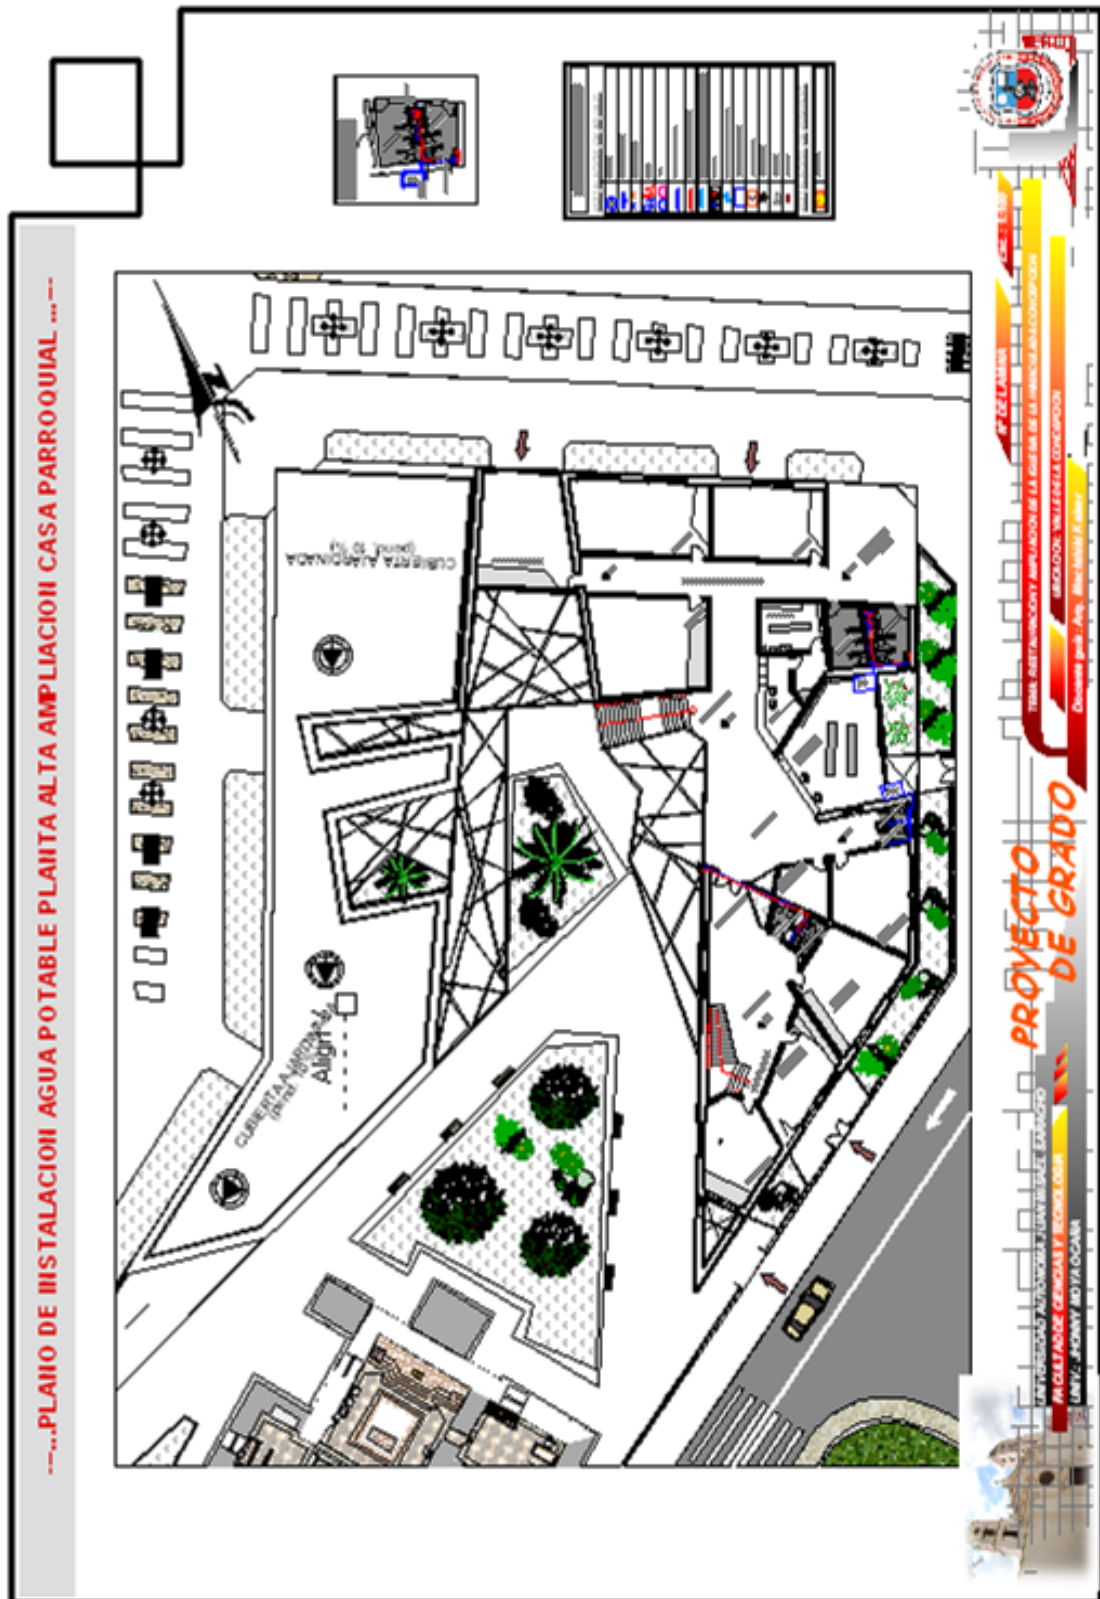

RESTAURACION Y AMPLIACION DE LA IGLESIA
DE LA INMACULADA CONCEPCION

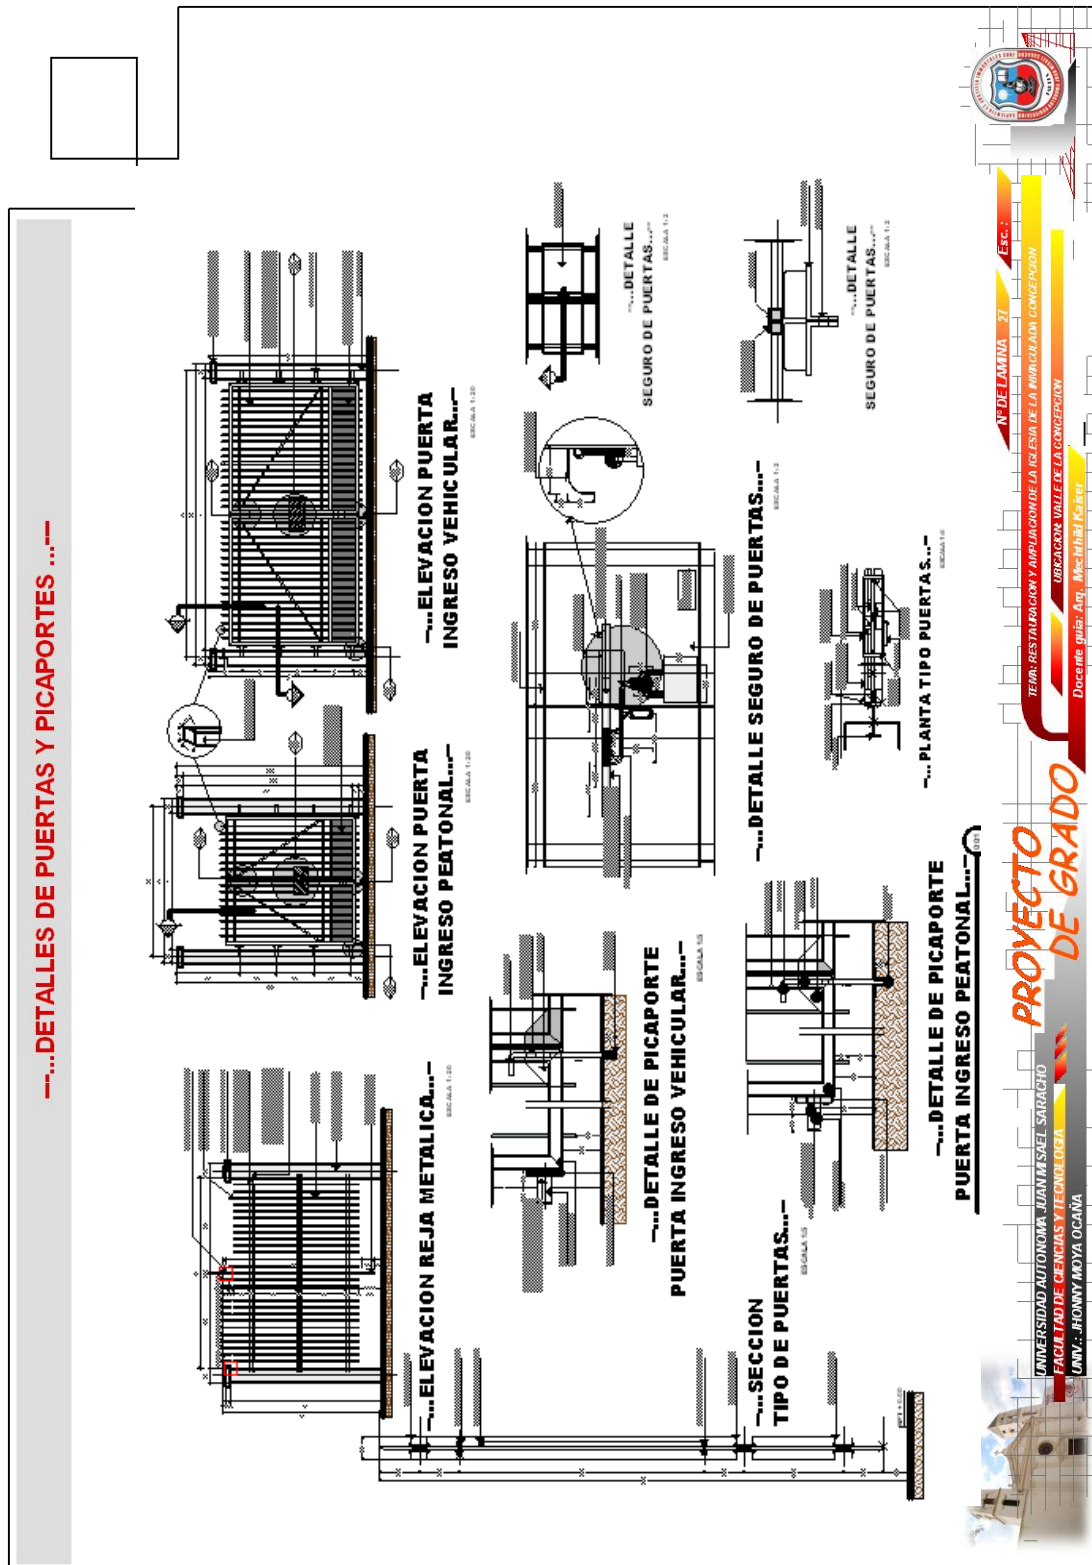




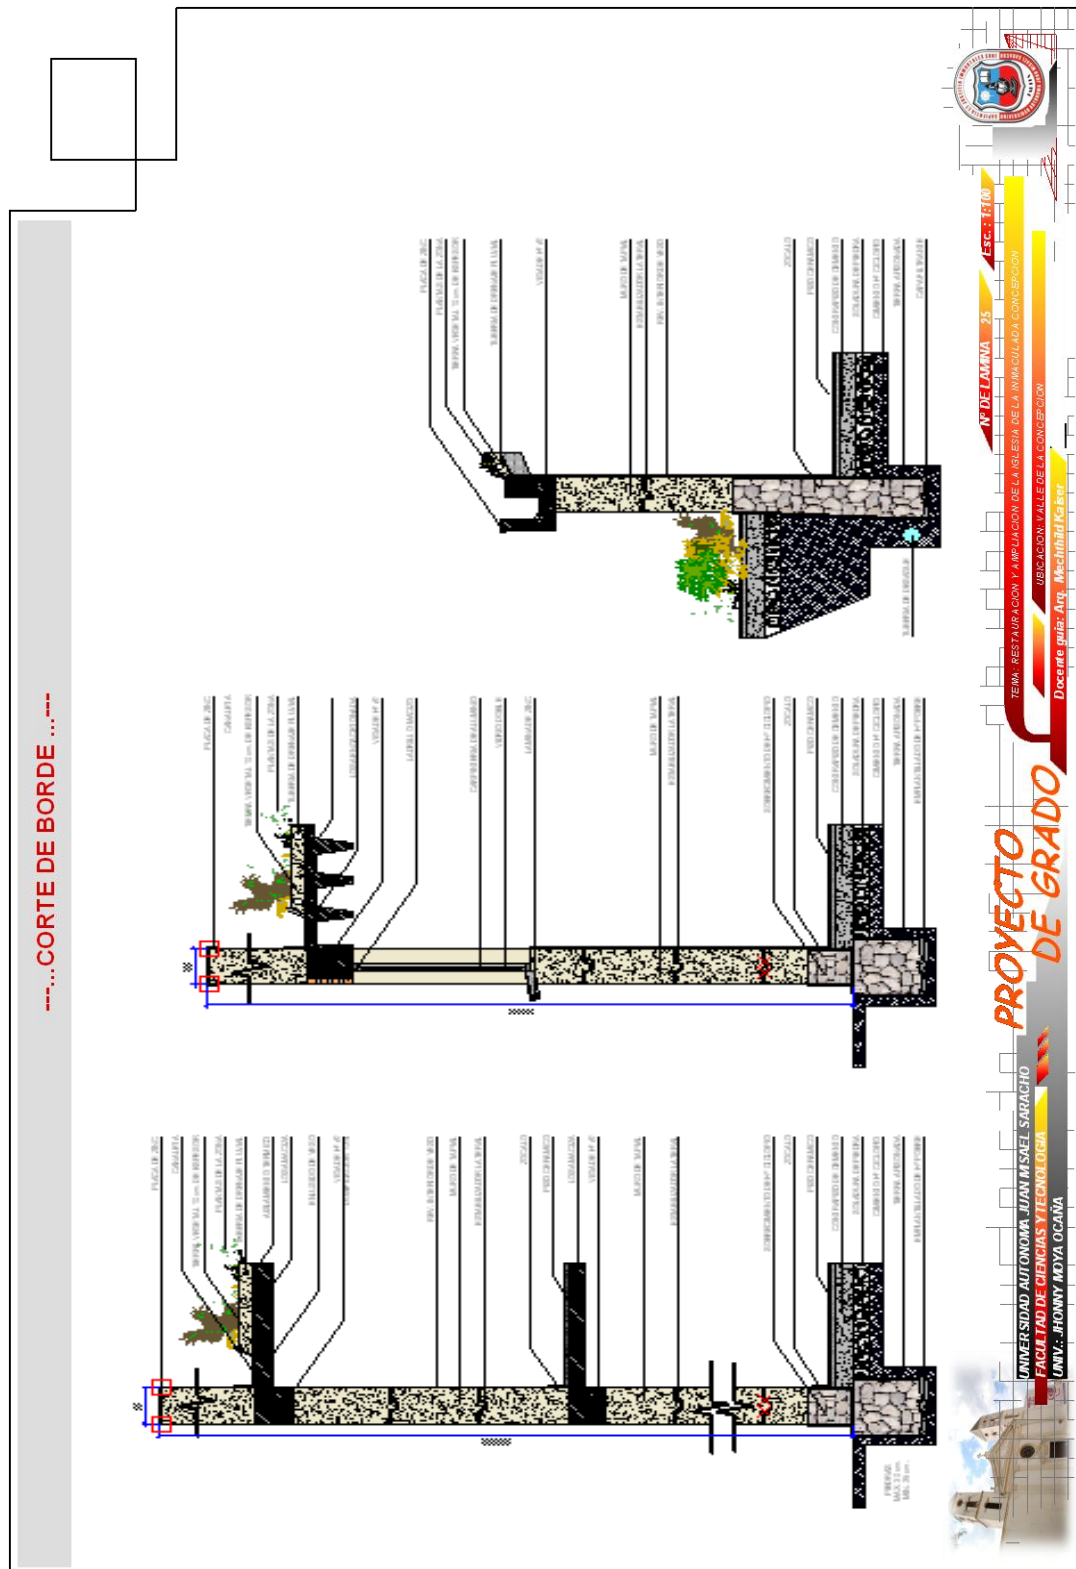





---...FACHADAS ACTUALES IGLESIA INMACULADA CONCEPCION...---

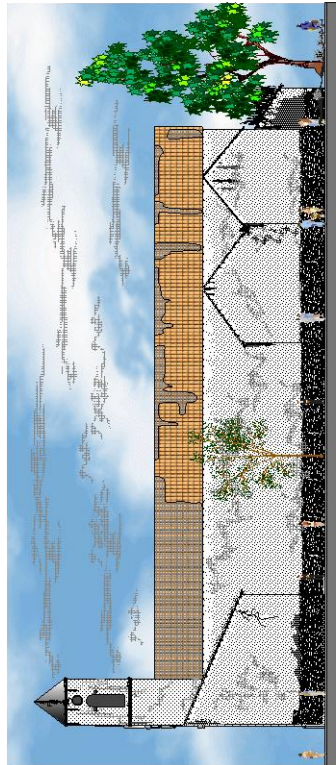

---...FACHADA LATERAL DERECHA...---

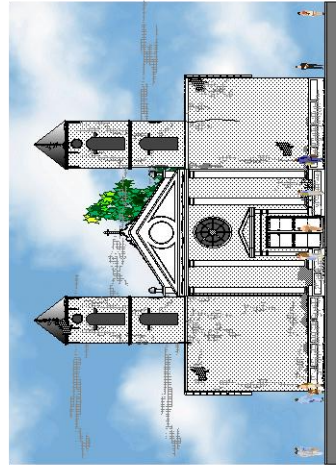

---...FACHADA FRONTAL...---

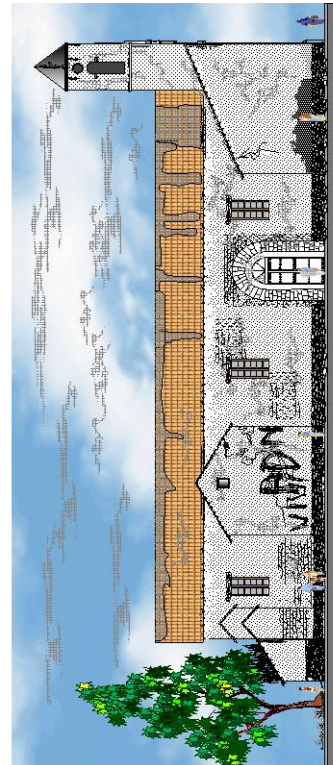

---...FACHADA LATERAL IZQUIERDA...---



---...FACHADA POSTERIOR...---



UNIVERSIDAD AUTÓNOMA "JUAN MSAEL SARACHO"
FACULTAD DE CIENCIAS Y TECNOLOGÍA
UNIV. JHONNY MOYA OCAÑA

PROYECTO DE GRADO


TEMA: RESTAURACION Y AMPLIACION DE LA IGLESIA DE LA INMACULADA CONCEPCION
UBICACION: VALE DE LA CONCEPCION
Docente: guis. Ang. Mechthild Kaiser


N. DE LAHORIA 14
ESC.: 15100




MUNICIPALIDAD DE CONCEPCION

RESTAURACION Y AMPLIACION DE LA IGLESIA
DE LA INMACULADA CONCEPCION

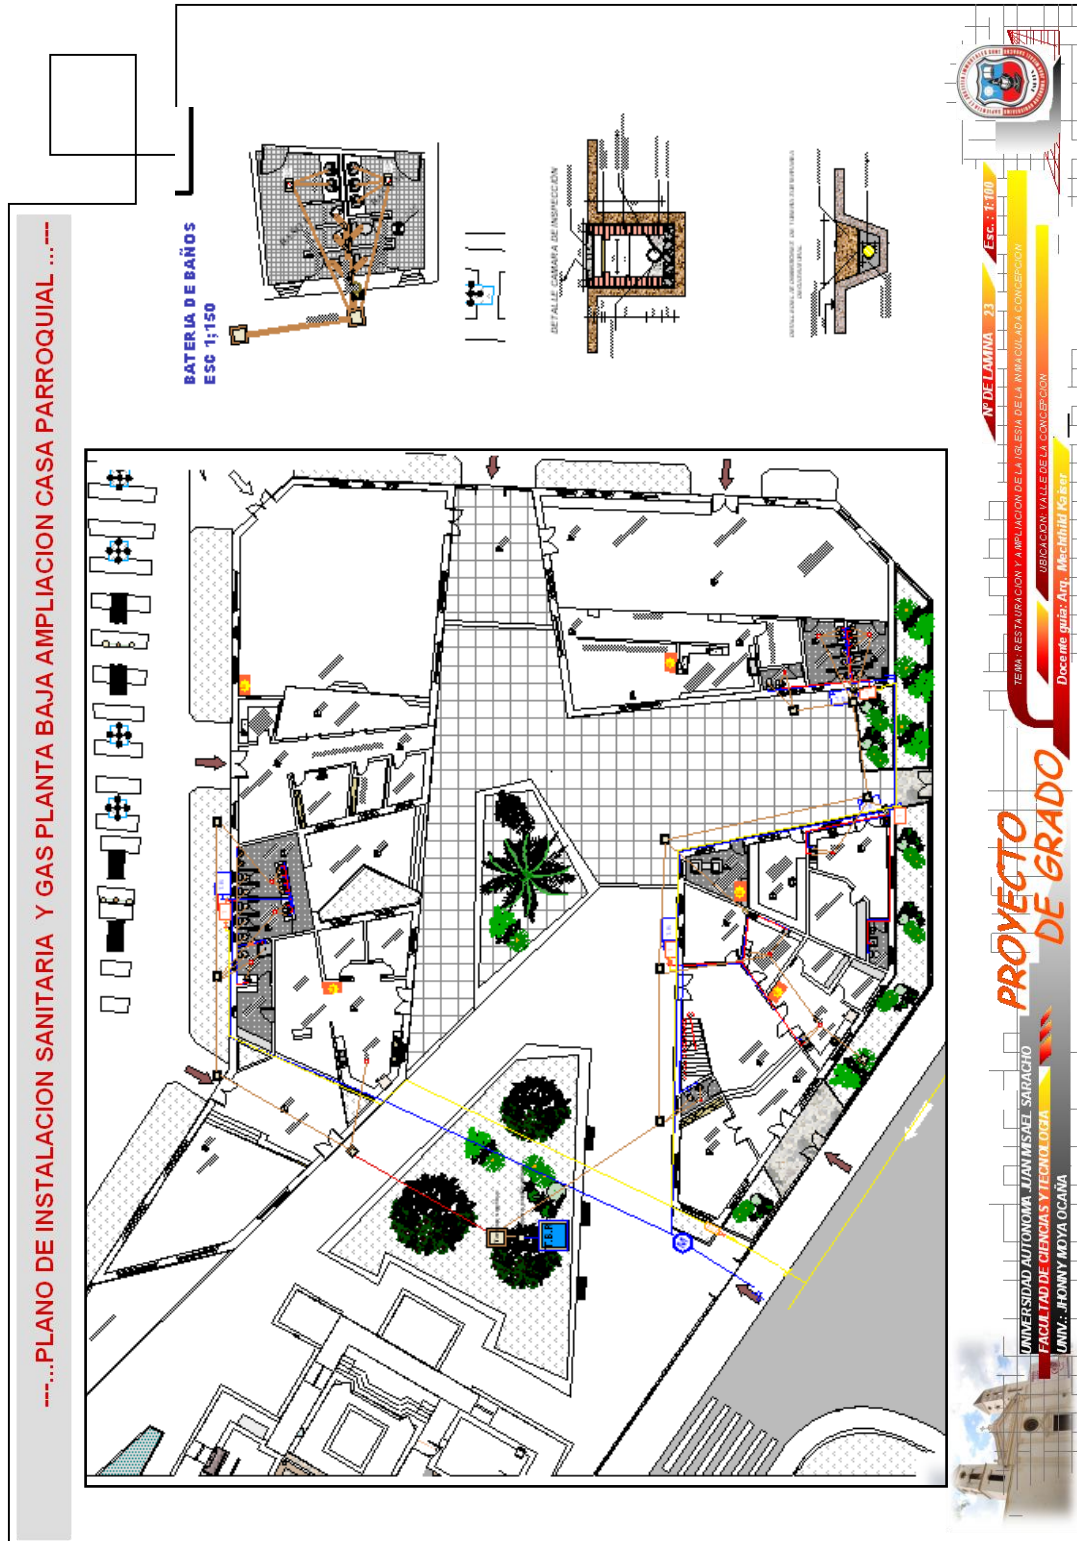


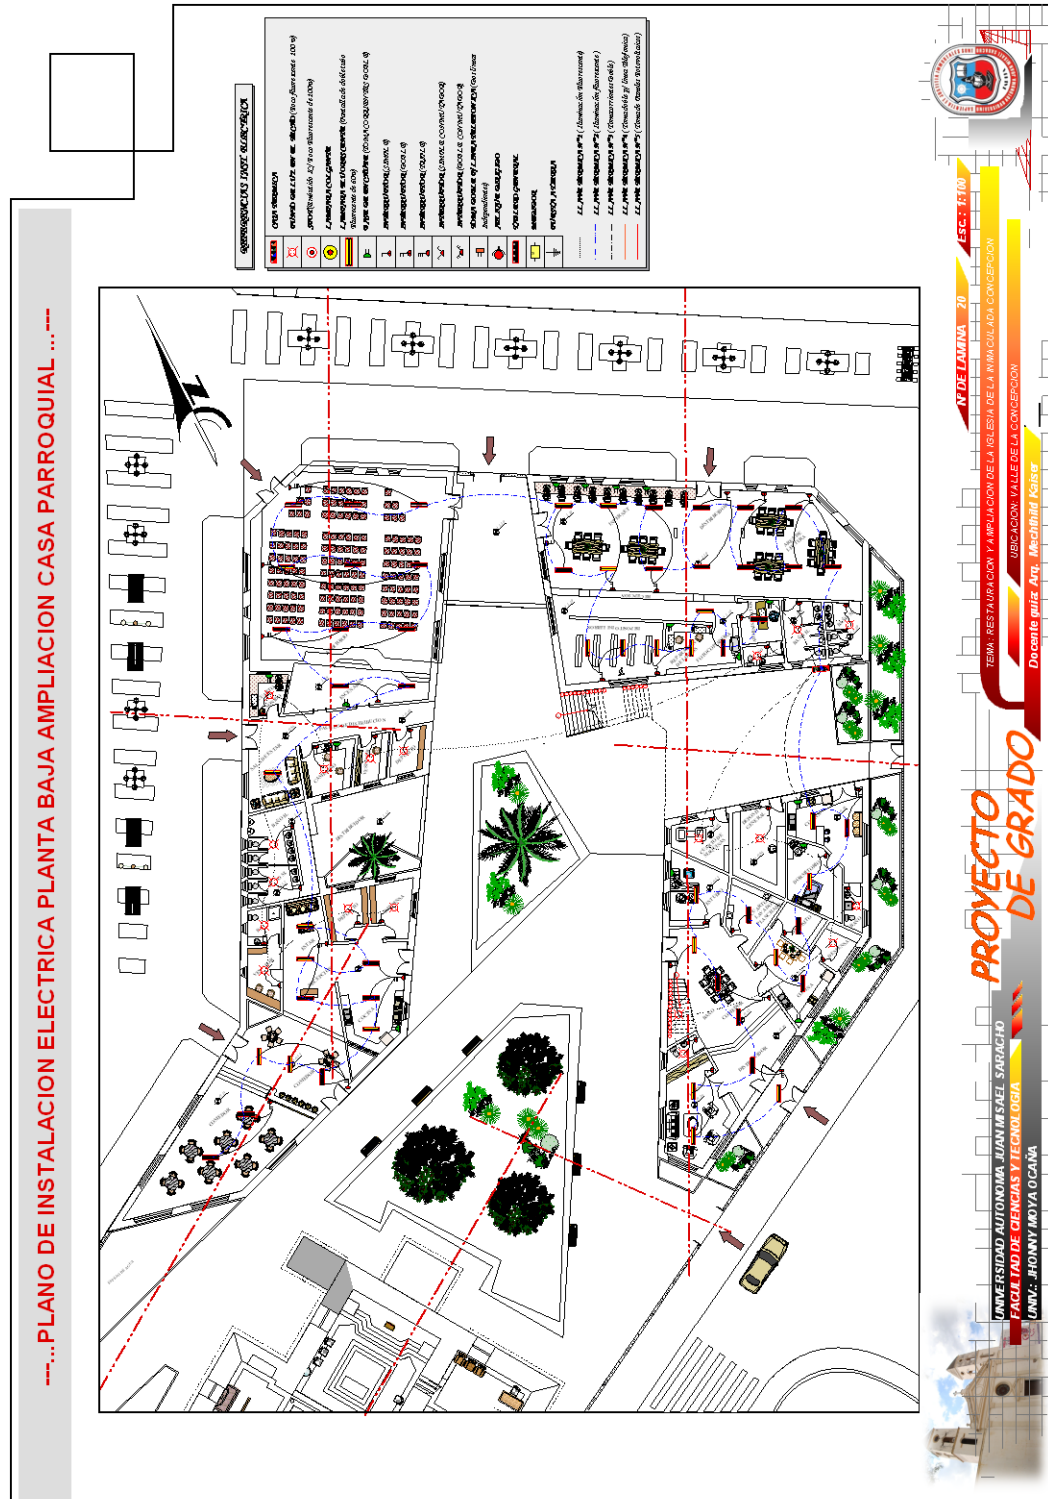


RESTAURACION Y AMPLIACION DE LA IGLESIA
DE LA INMACULADA CONCEPCION

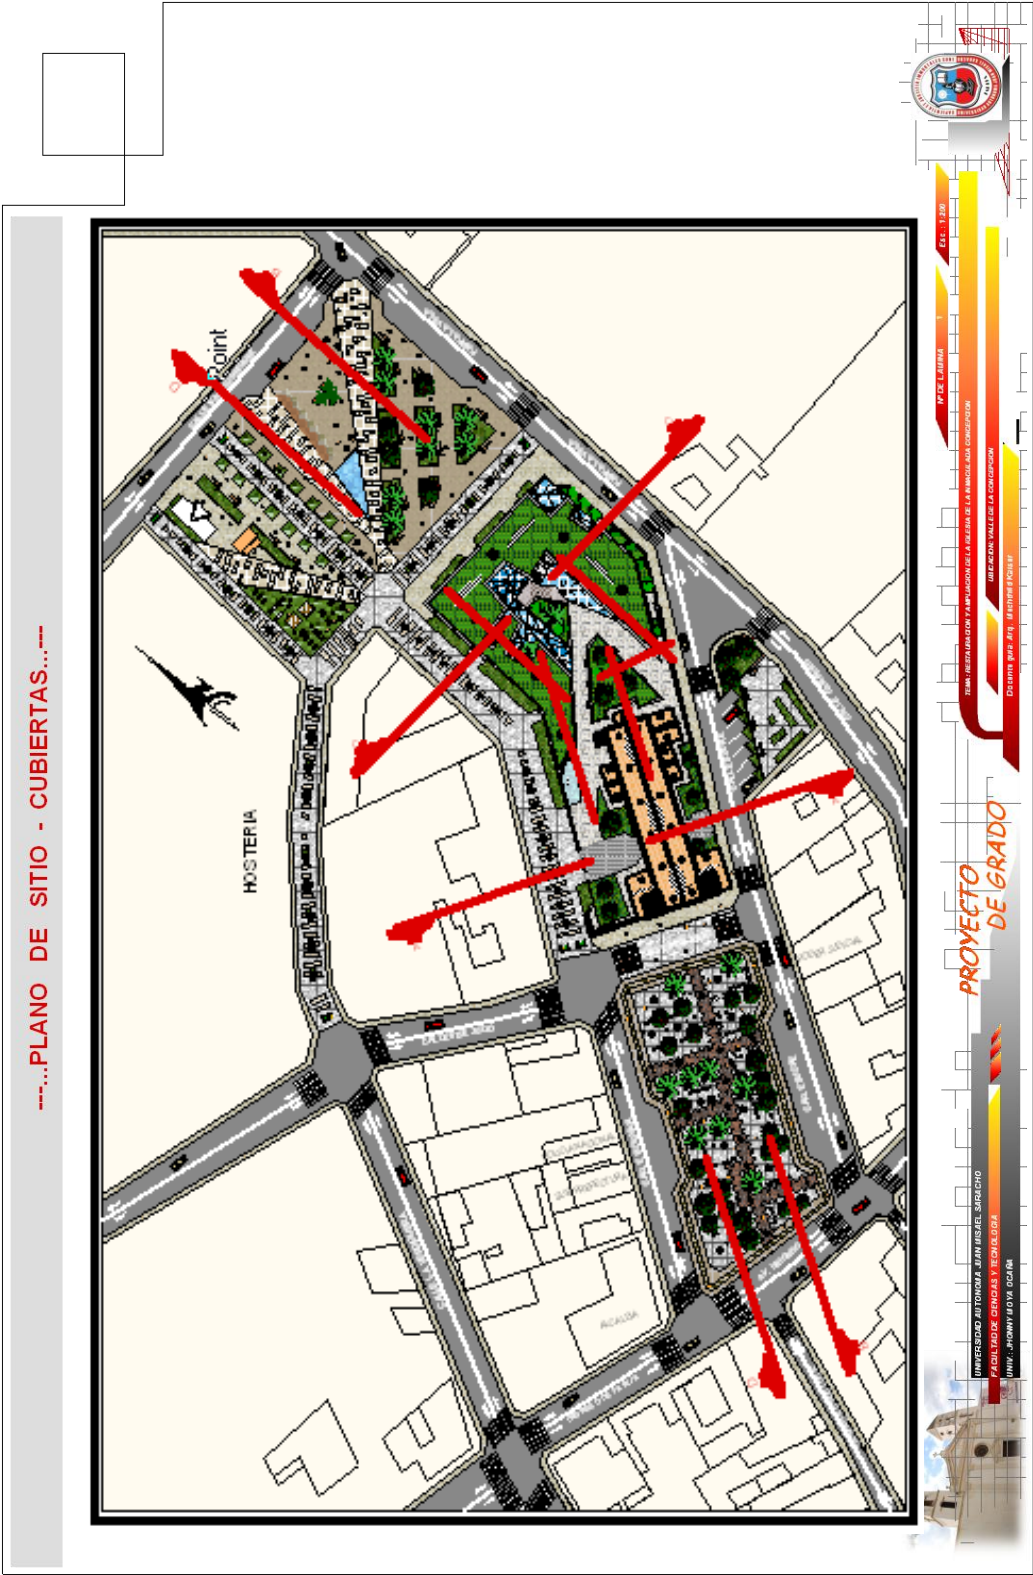


RESTAURACION Y AMPLIACION DE LA IGLESIA
DE LA INMACULADA CONCEPCION

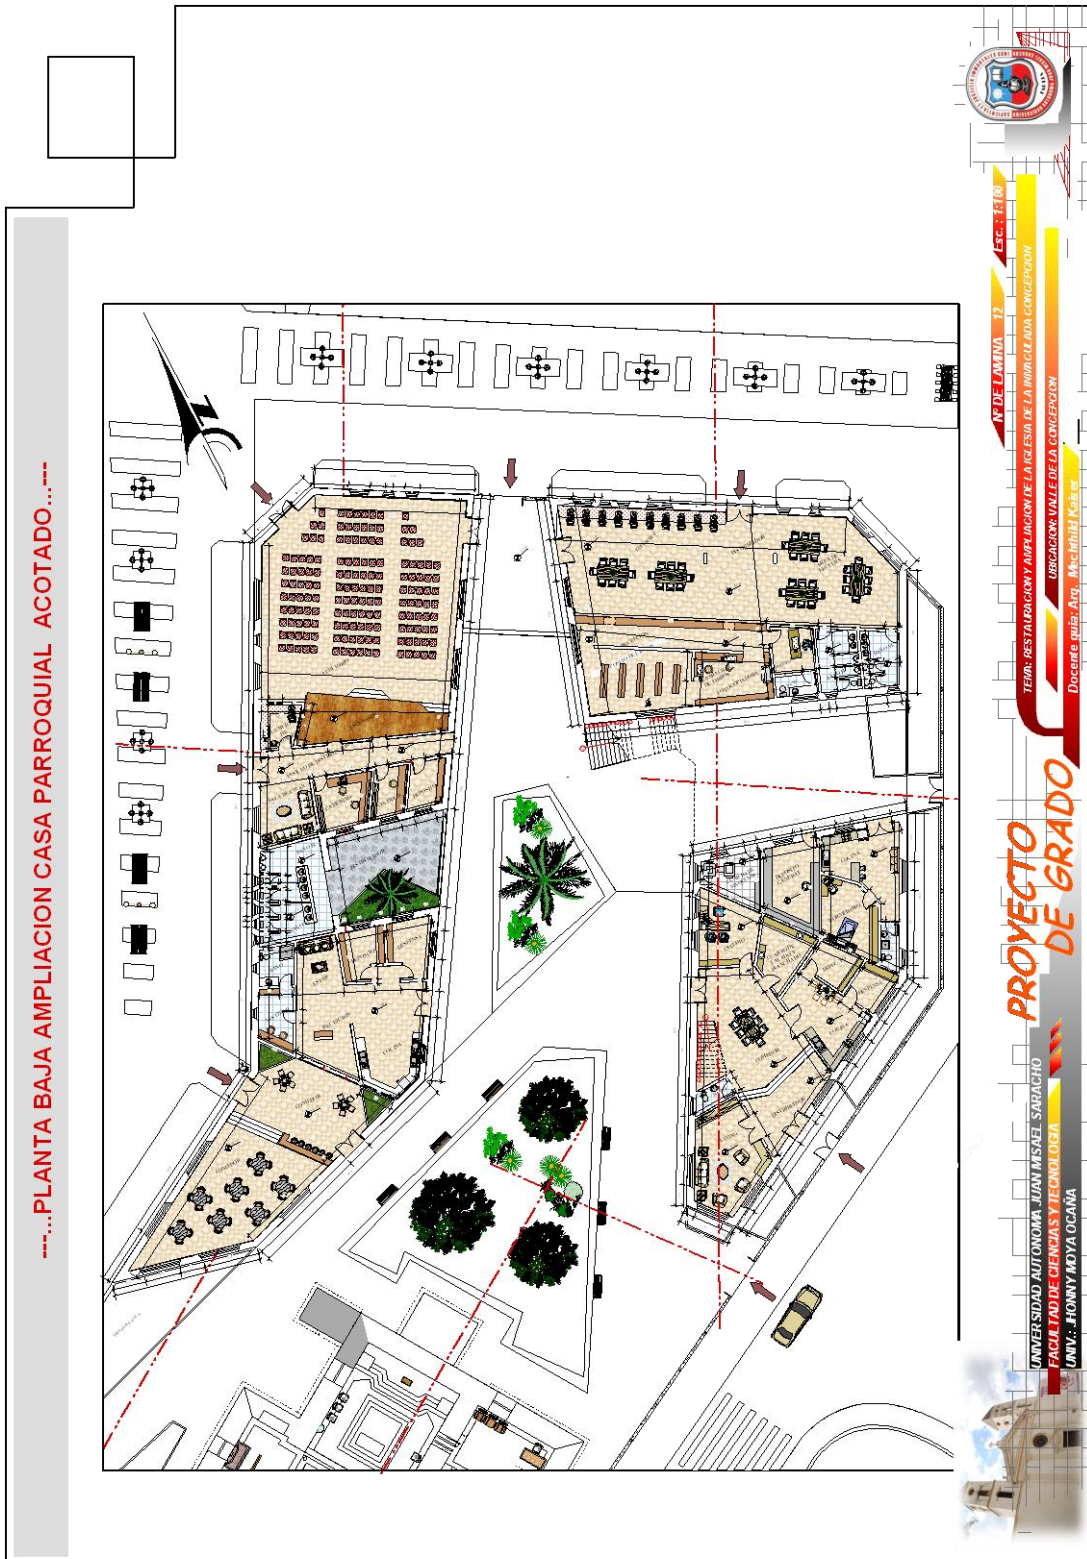

RESTAURACION Y AMPLIACION DE LA IGLESIA
DE LA INMACULADA CONCEPCION

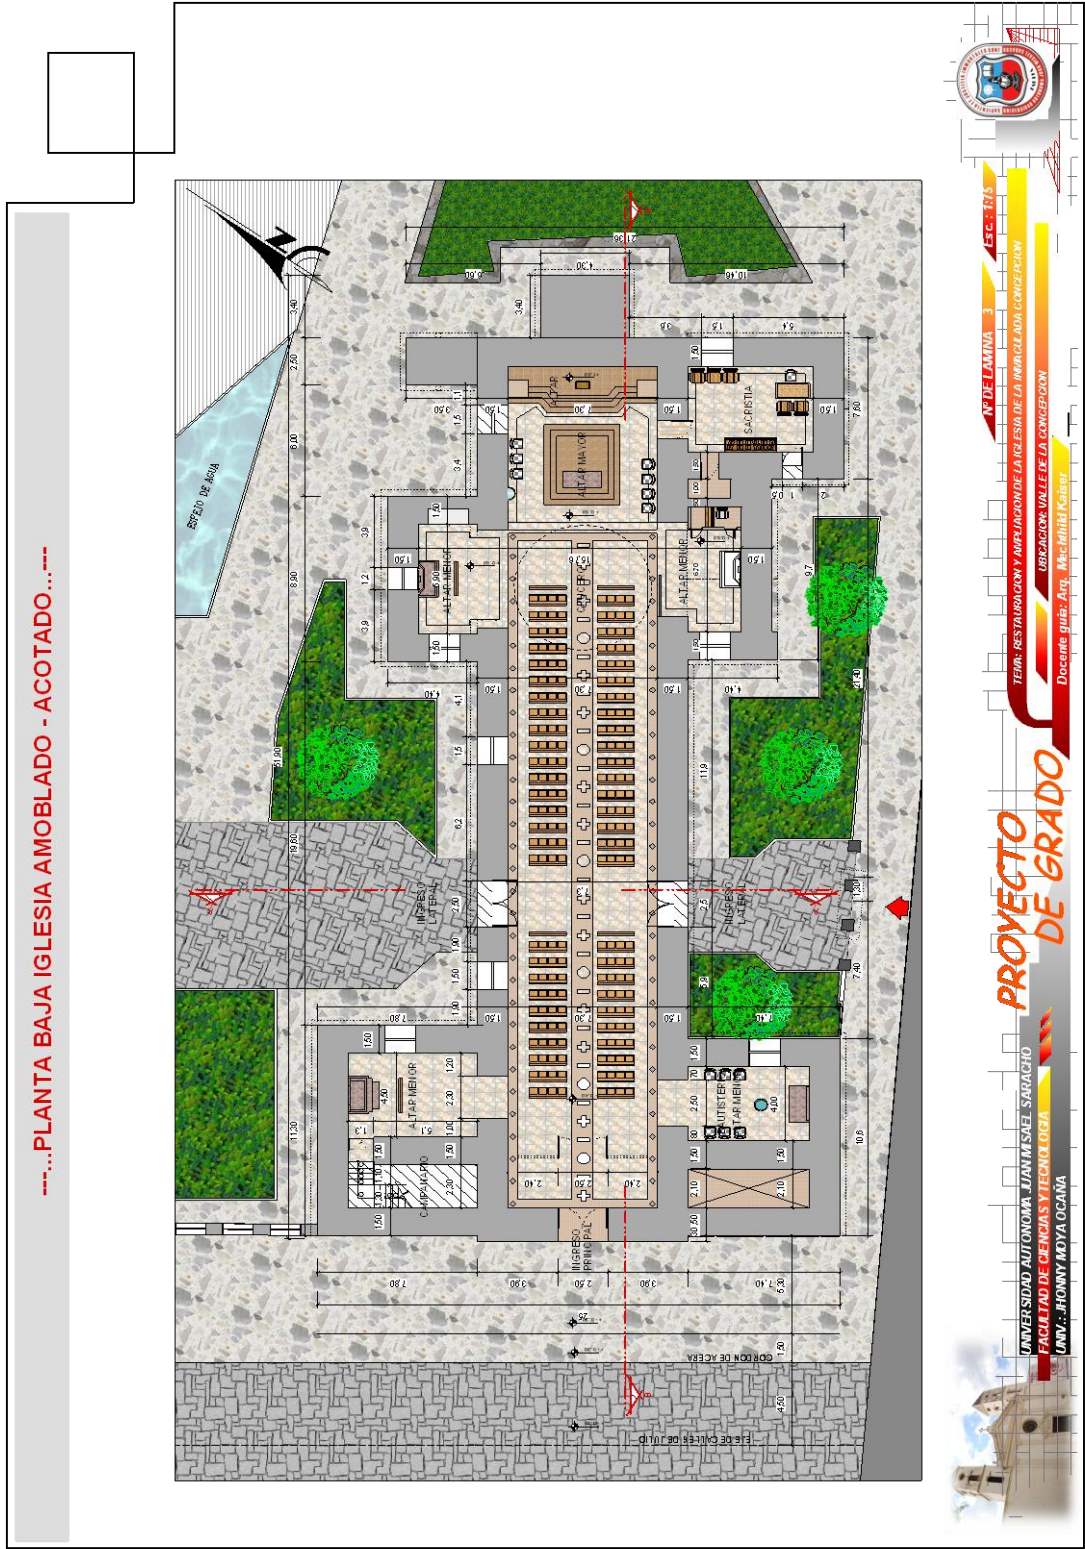

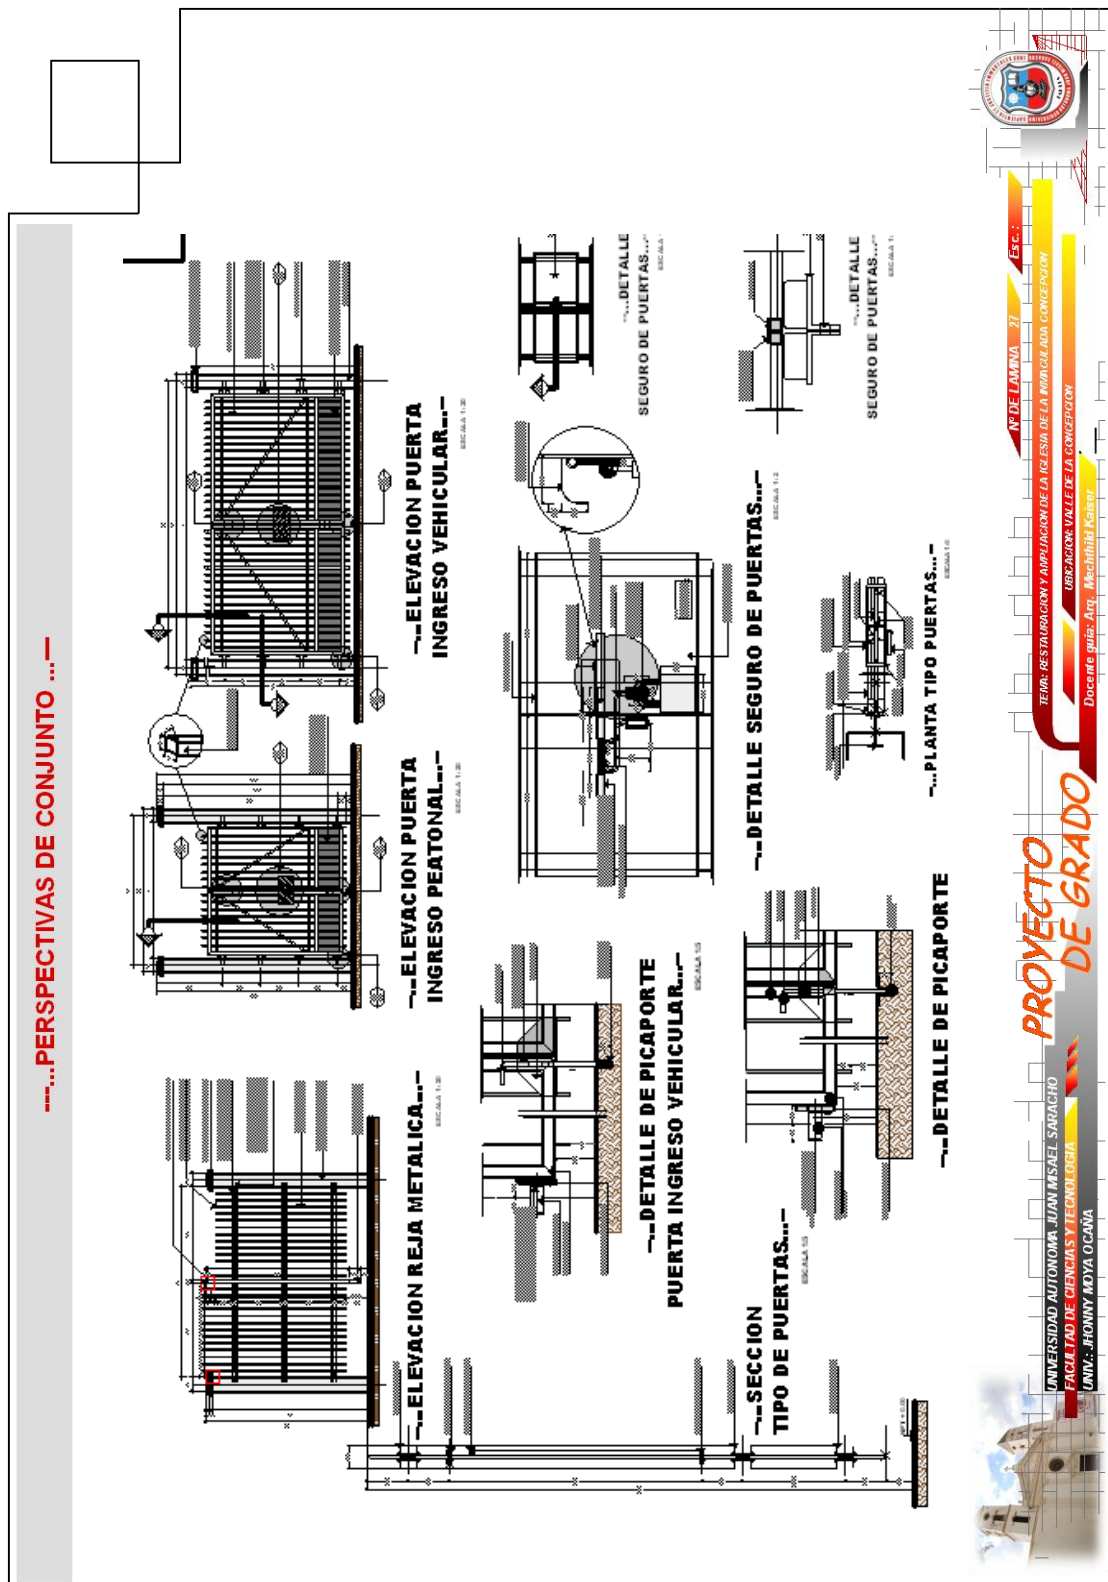


UNIV: JHONNY MOYA OCAÑA

ARQ. MECHTHILD KAISER



---...PLANO DE INSTALACION AGUA POTABLE PLANTA ALTA AMPLIACION CASA PARROQUIAL ...---

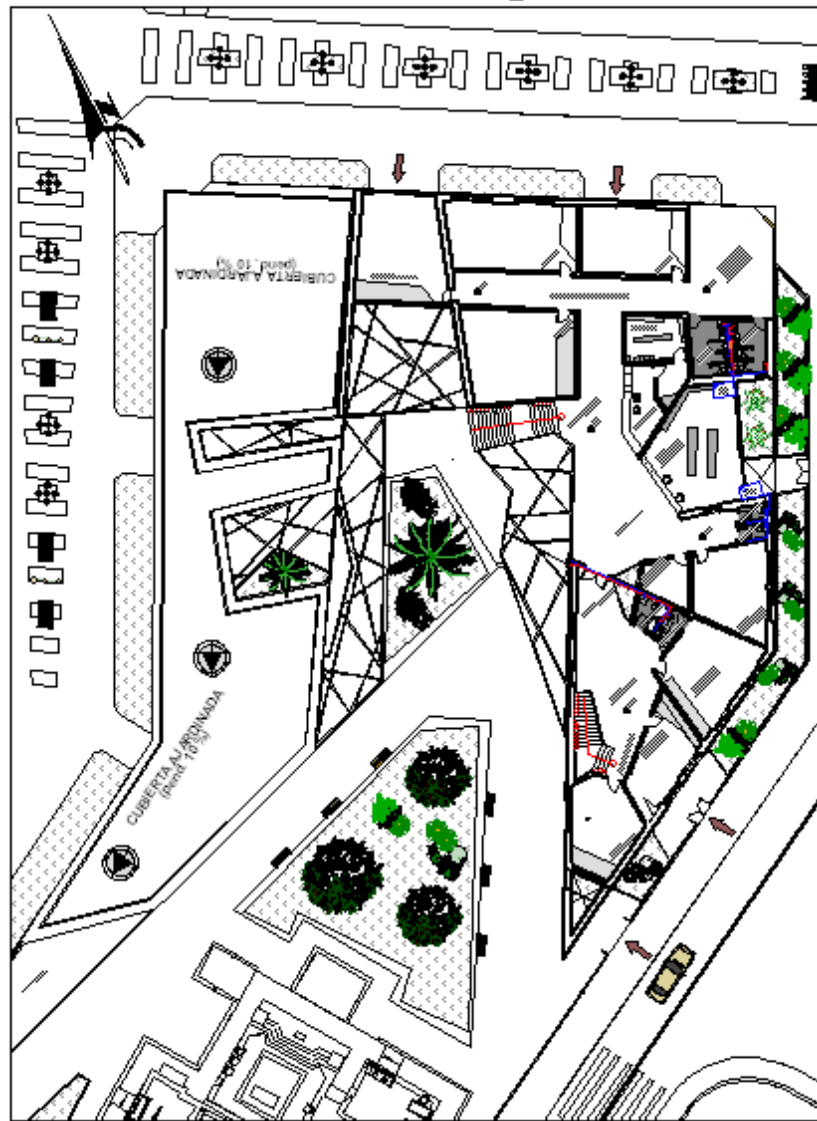[illegible]


0140




RESTAURACION Y AMPLIACION DE LA IGLESIA
DE LA INMACULADA CONCEPCION



---...FACHADAS CONJUNTO ...---

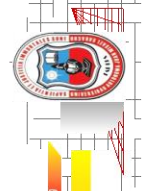

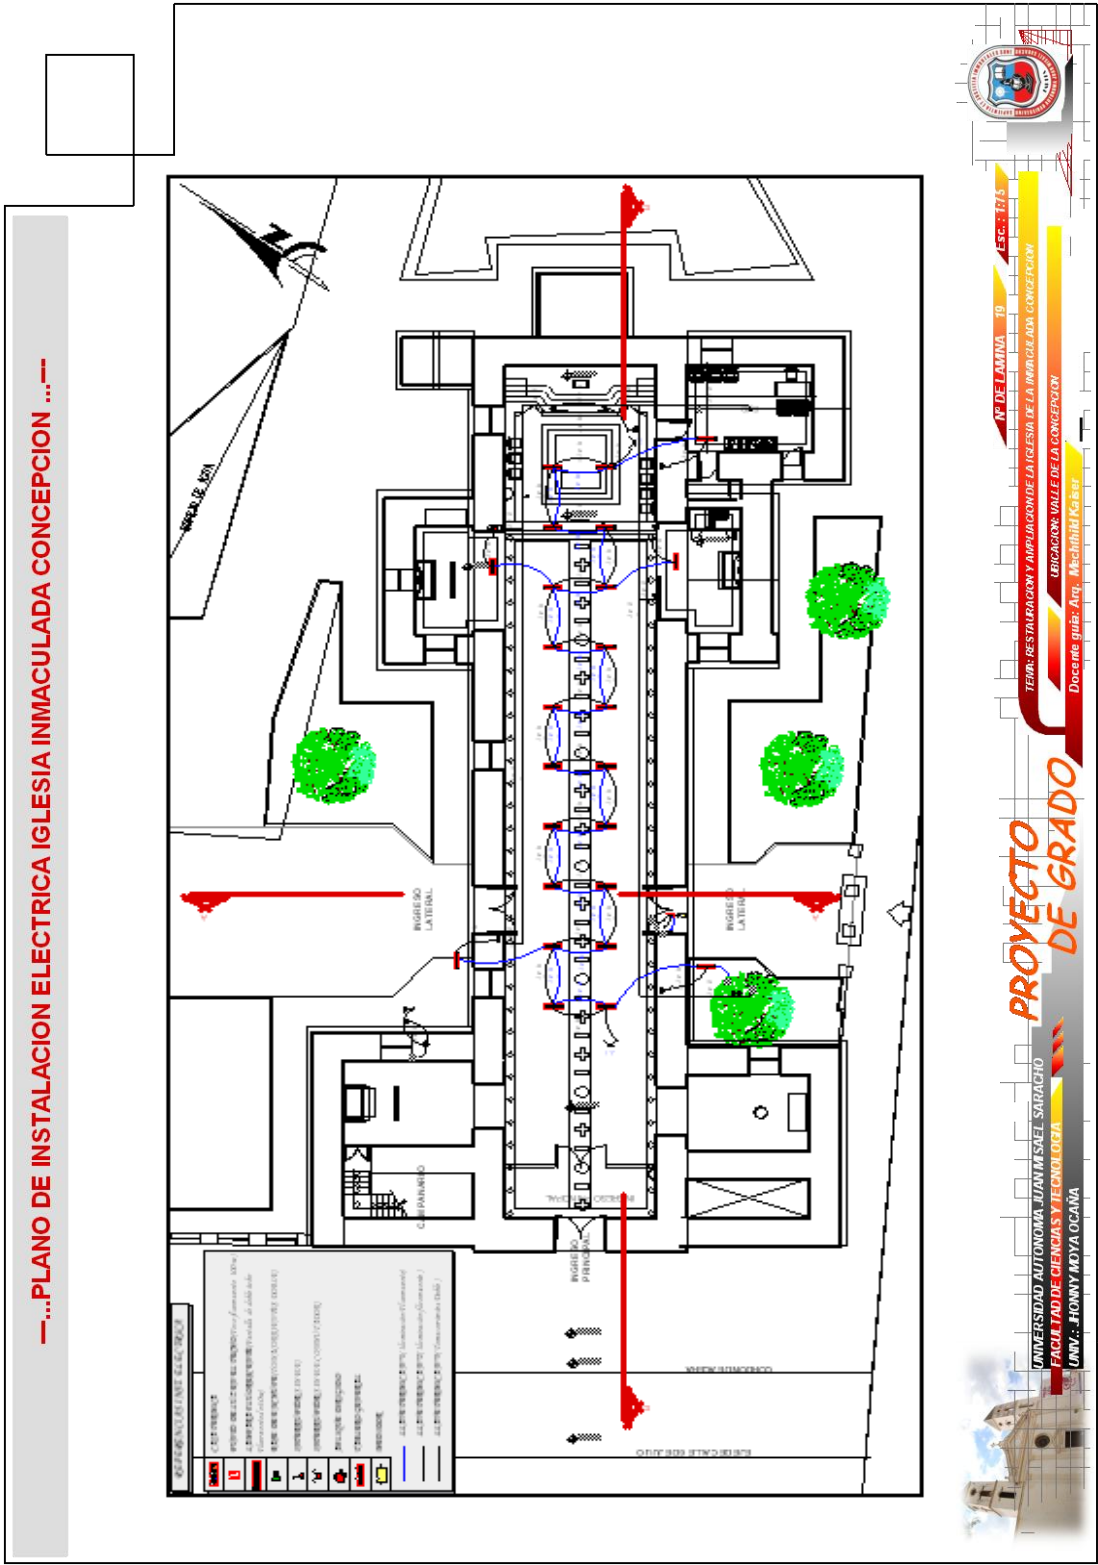

RESTAURACION Y AMPLIACION DE LA IGLESIA
DE LA INMACULADA CONCEPCION

