


PLANTAS ACOTADAS

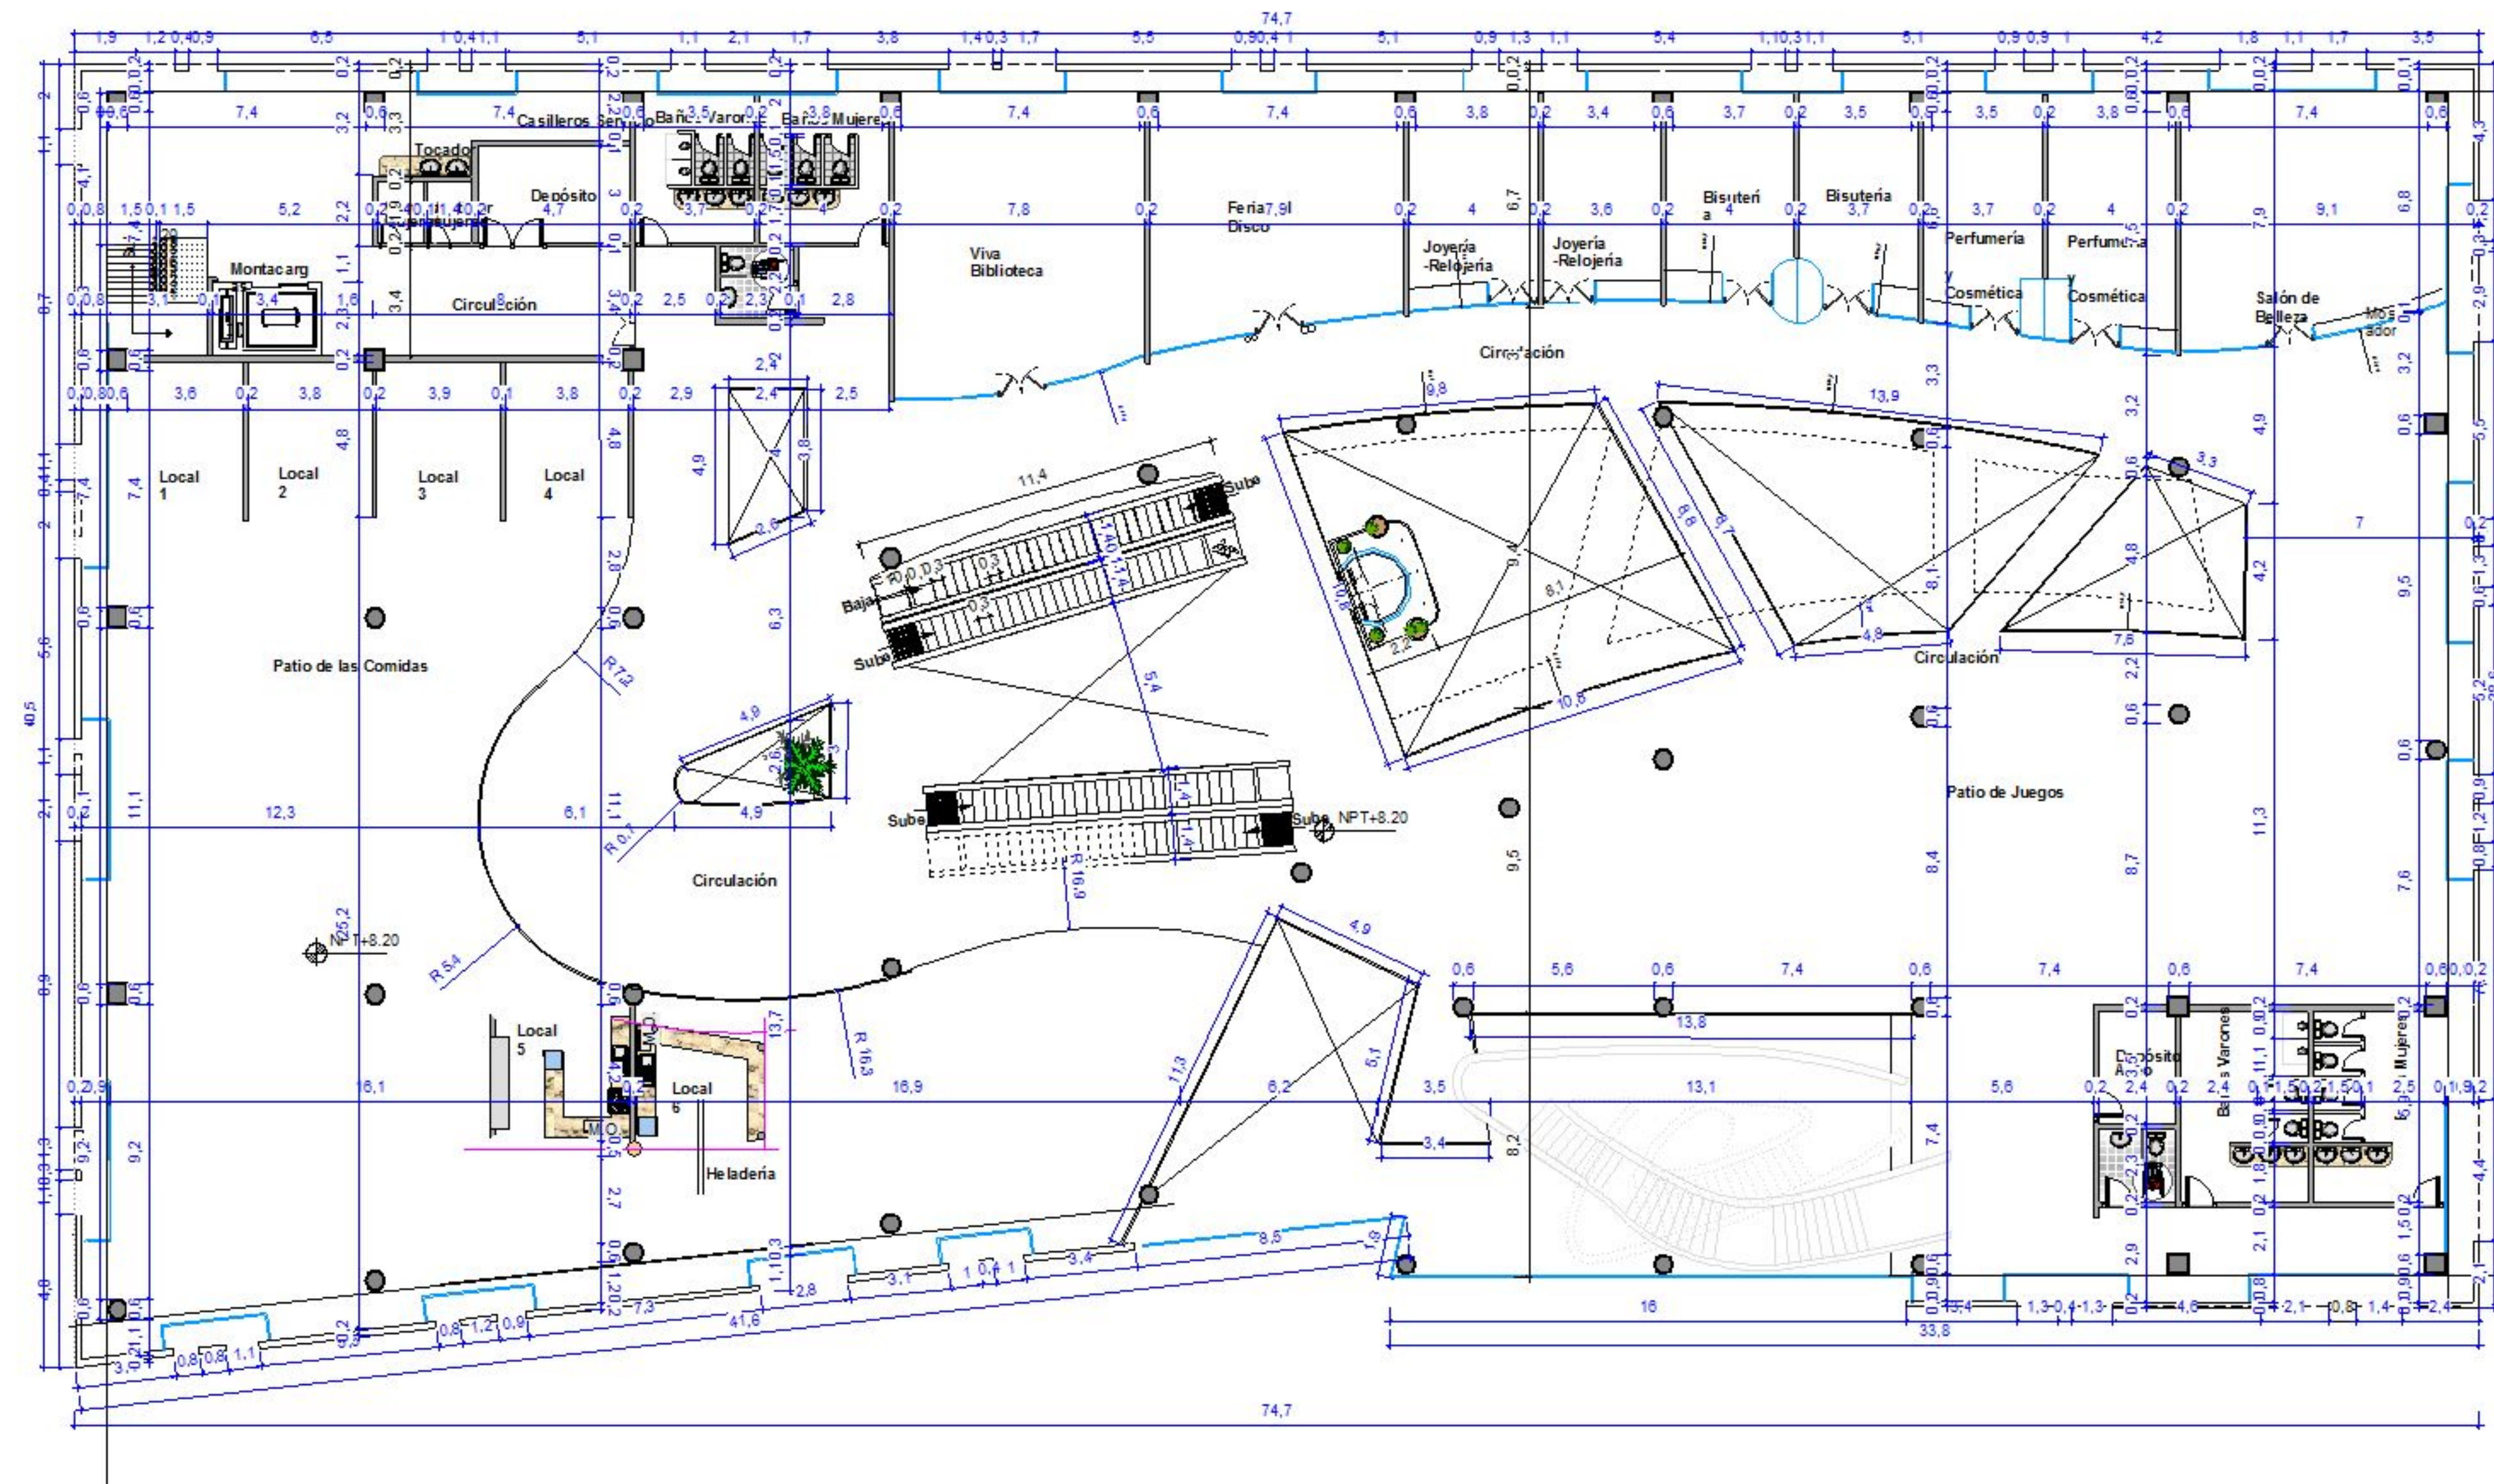

PROYECTO DE GRADO

PLANO

PLANTA SEGUNDO PISO

ESC. 1:150

U.A.J.M.S.
ARQ. Y URBANISMO

DOCENTE: ARQ. MIGUEL TERÁN
UNIV.: KARINA ECHART ESTRADA.


PROYECTO
GALERÍA COMERCIAL

Nº LÁMINA


12

DETALLES CONSTRUCTIVOS


DETALLE ESCALERA MECÁNICA
ESC.1:50

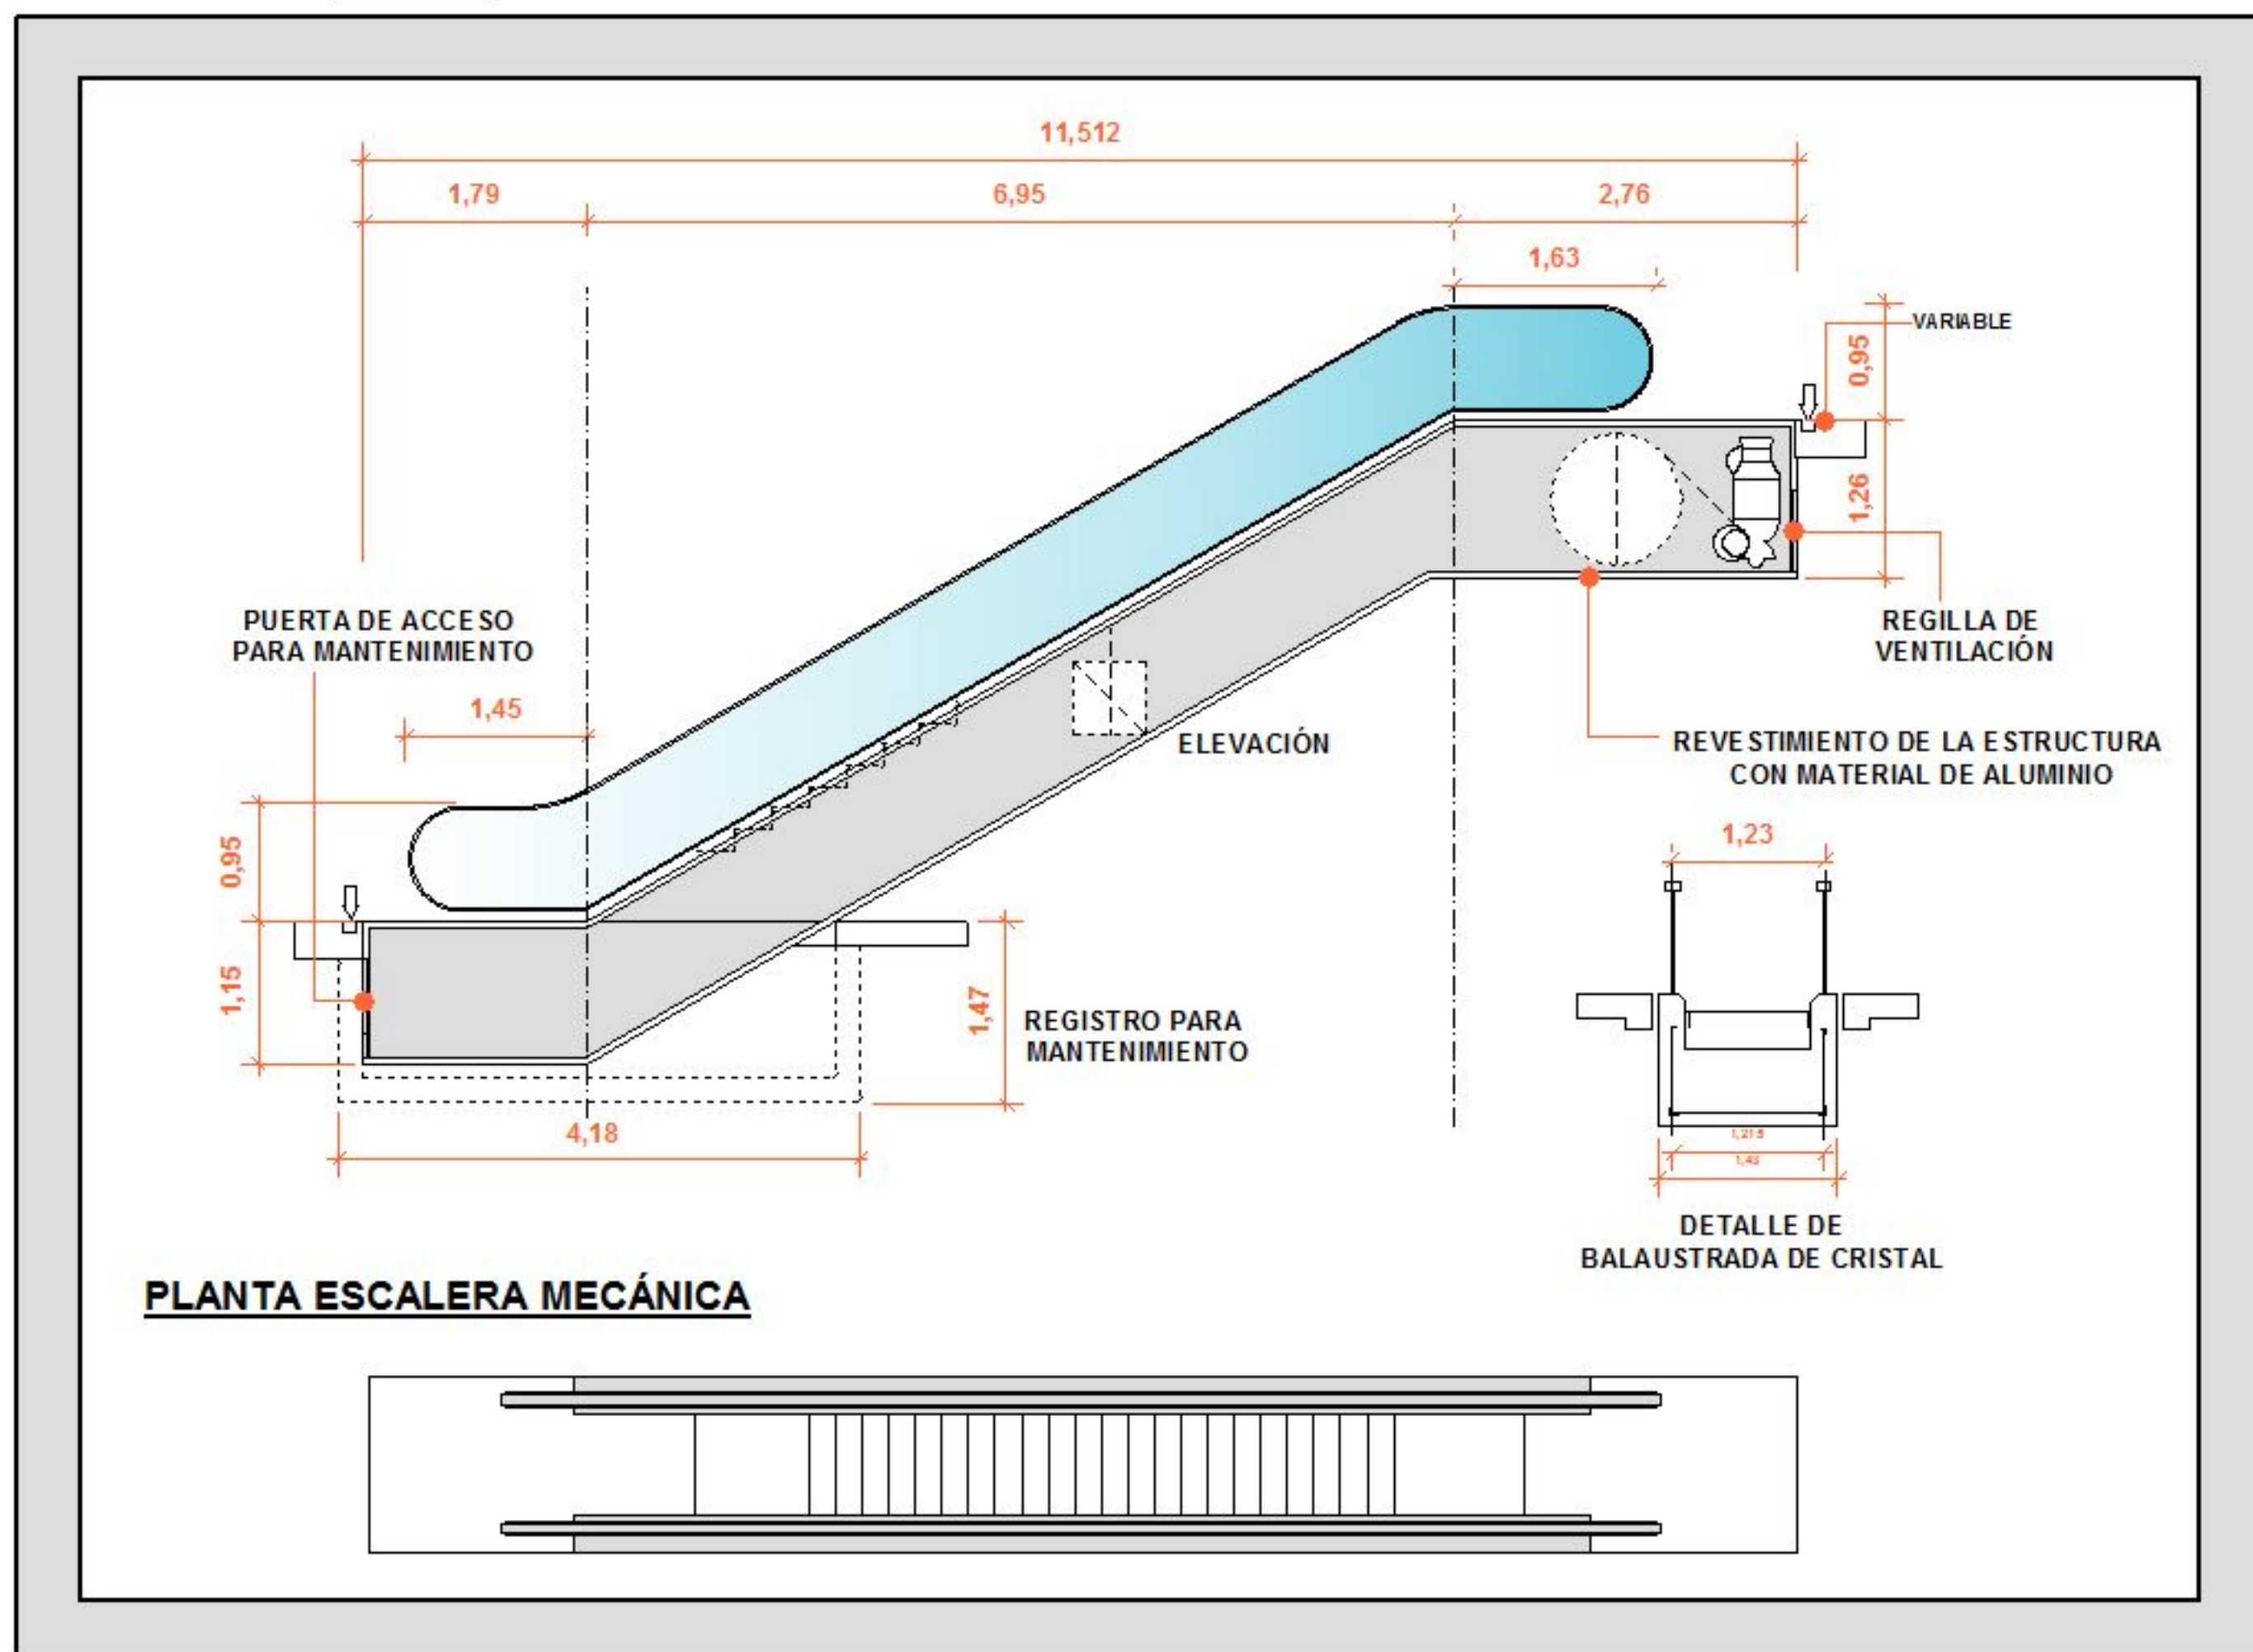


DETALLE ESCALERA HºAº
ESC.1:25

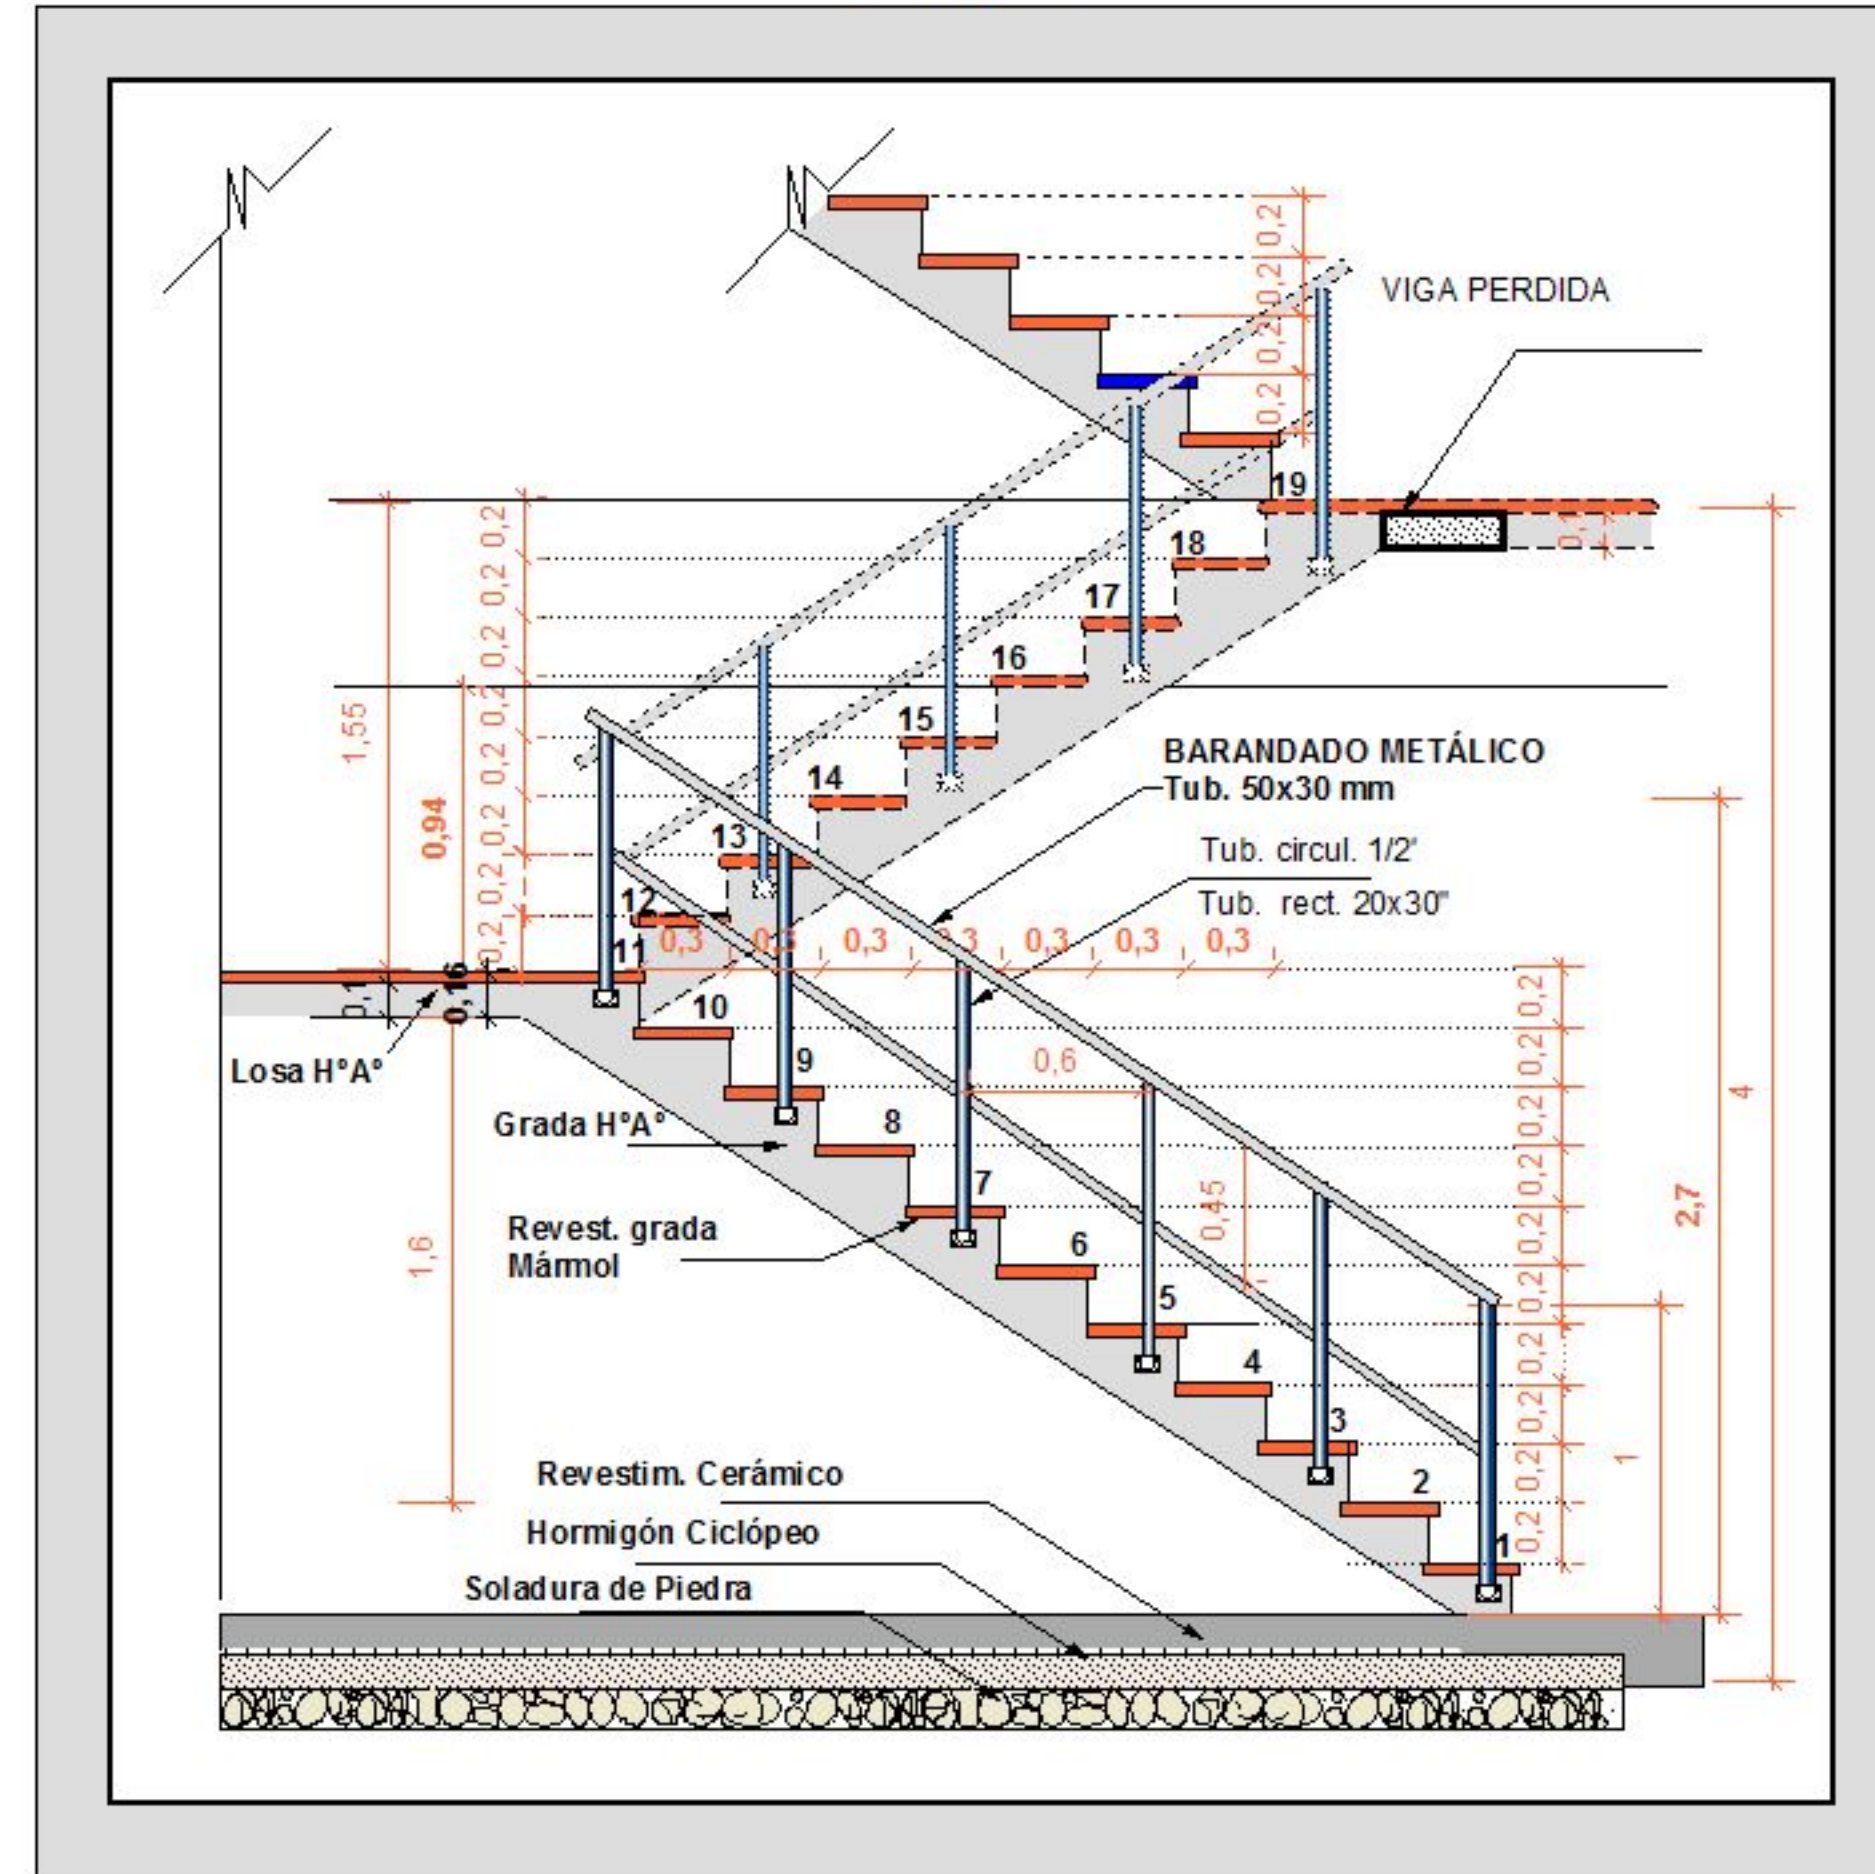


DETALLE ESCALERA HELICOIDAL

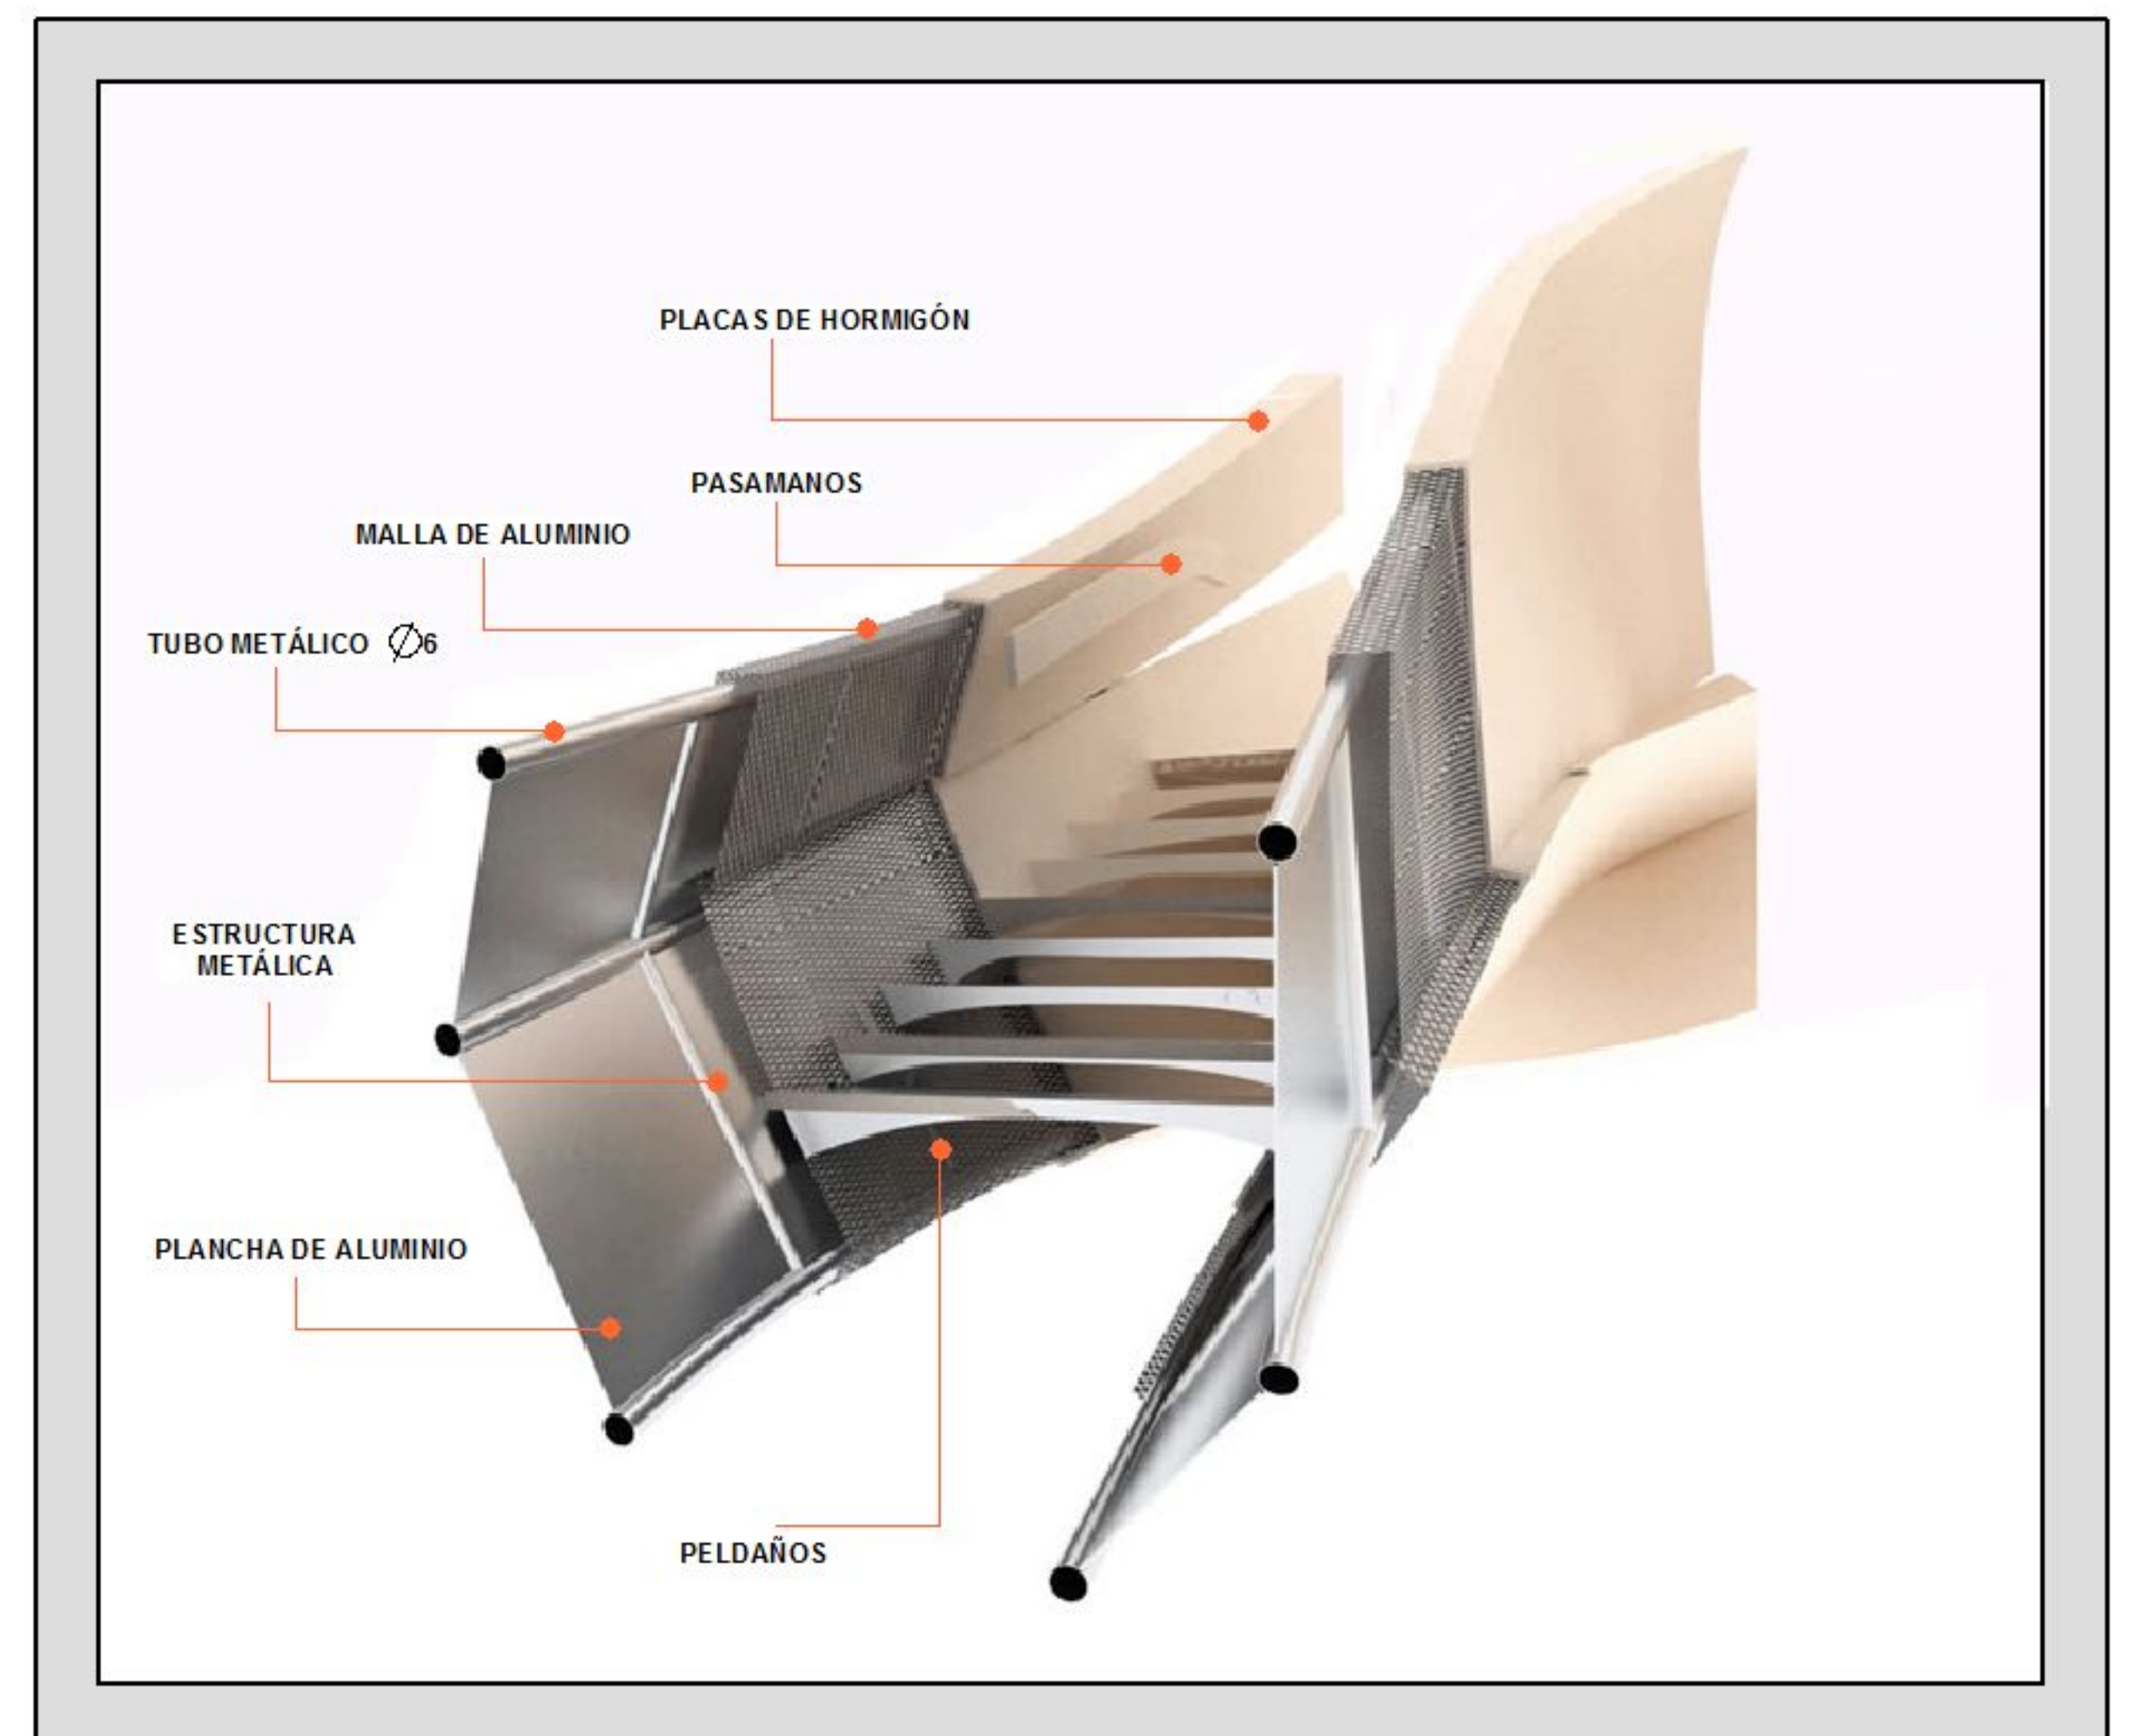


DETALLE MONTACARGAS
ESC.1:50

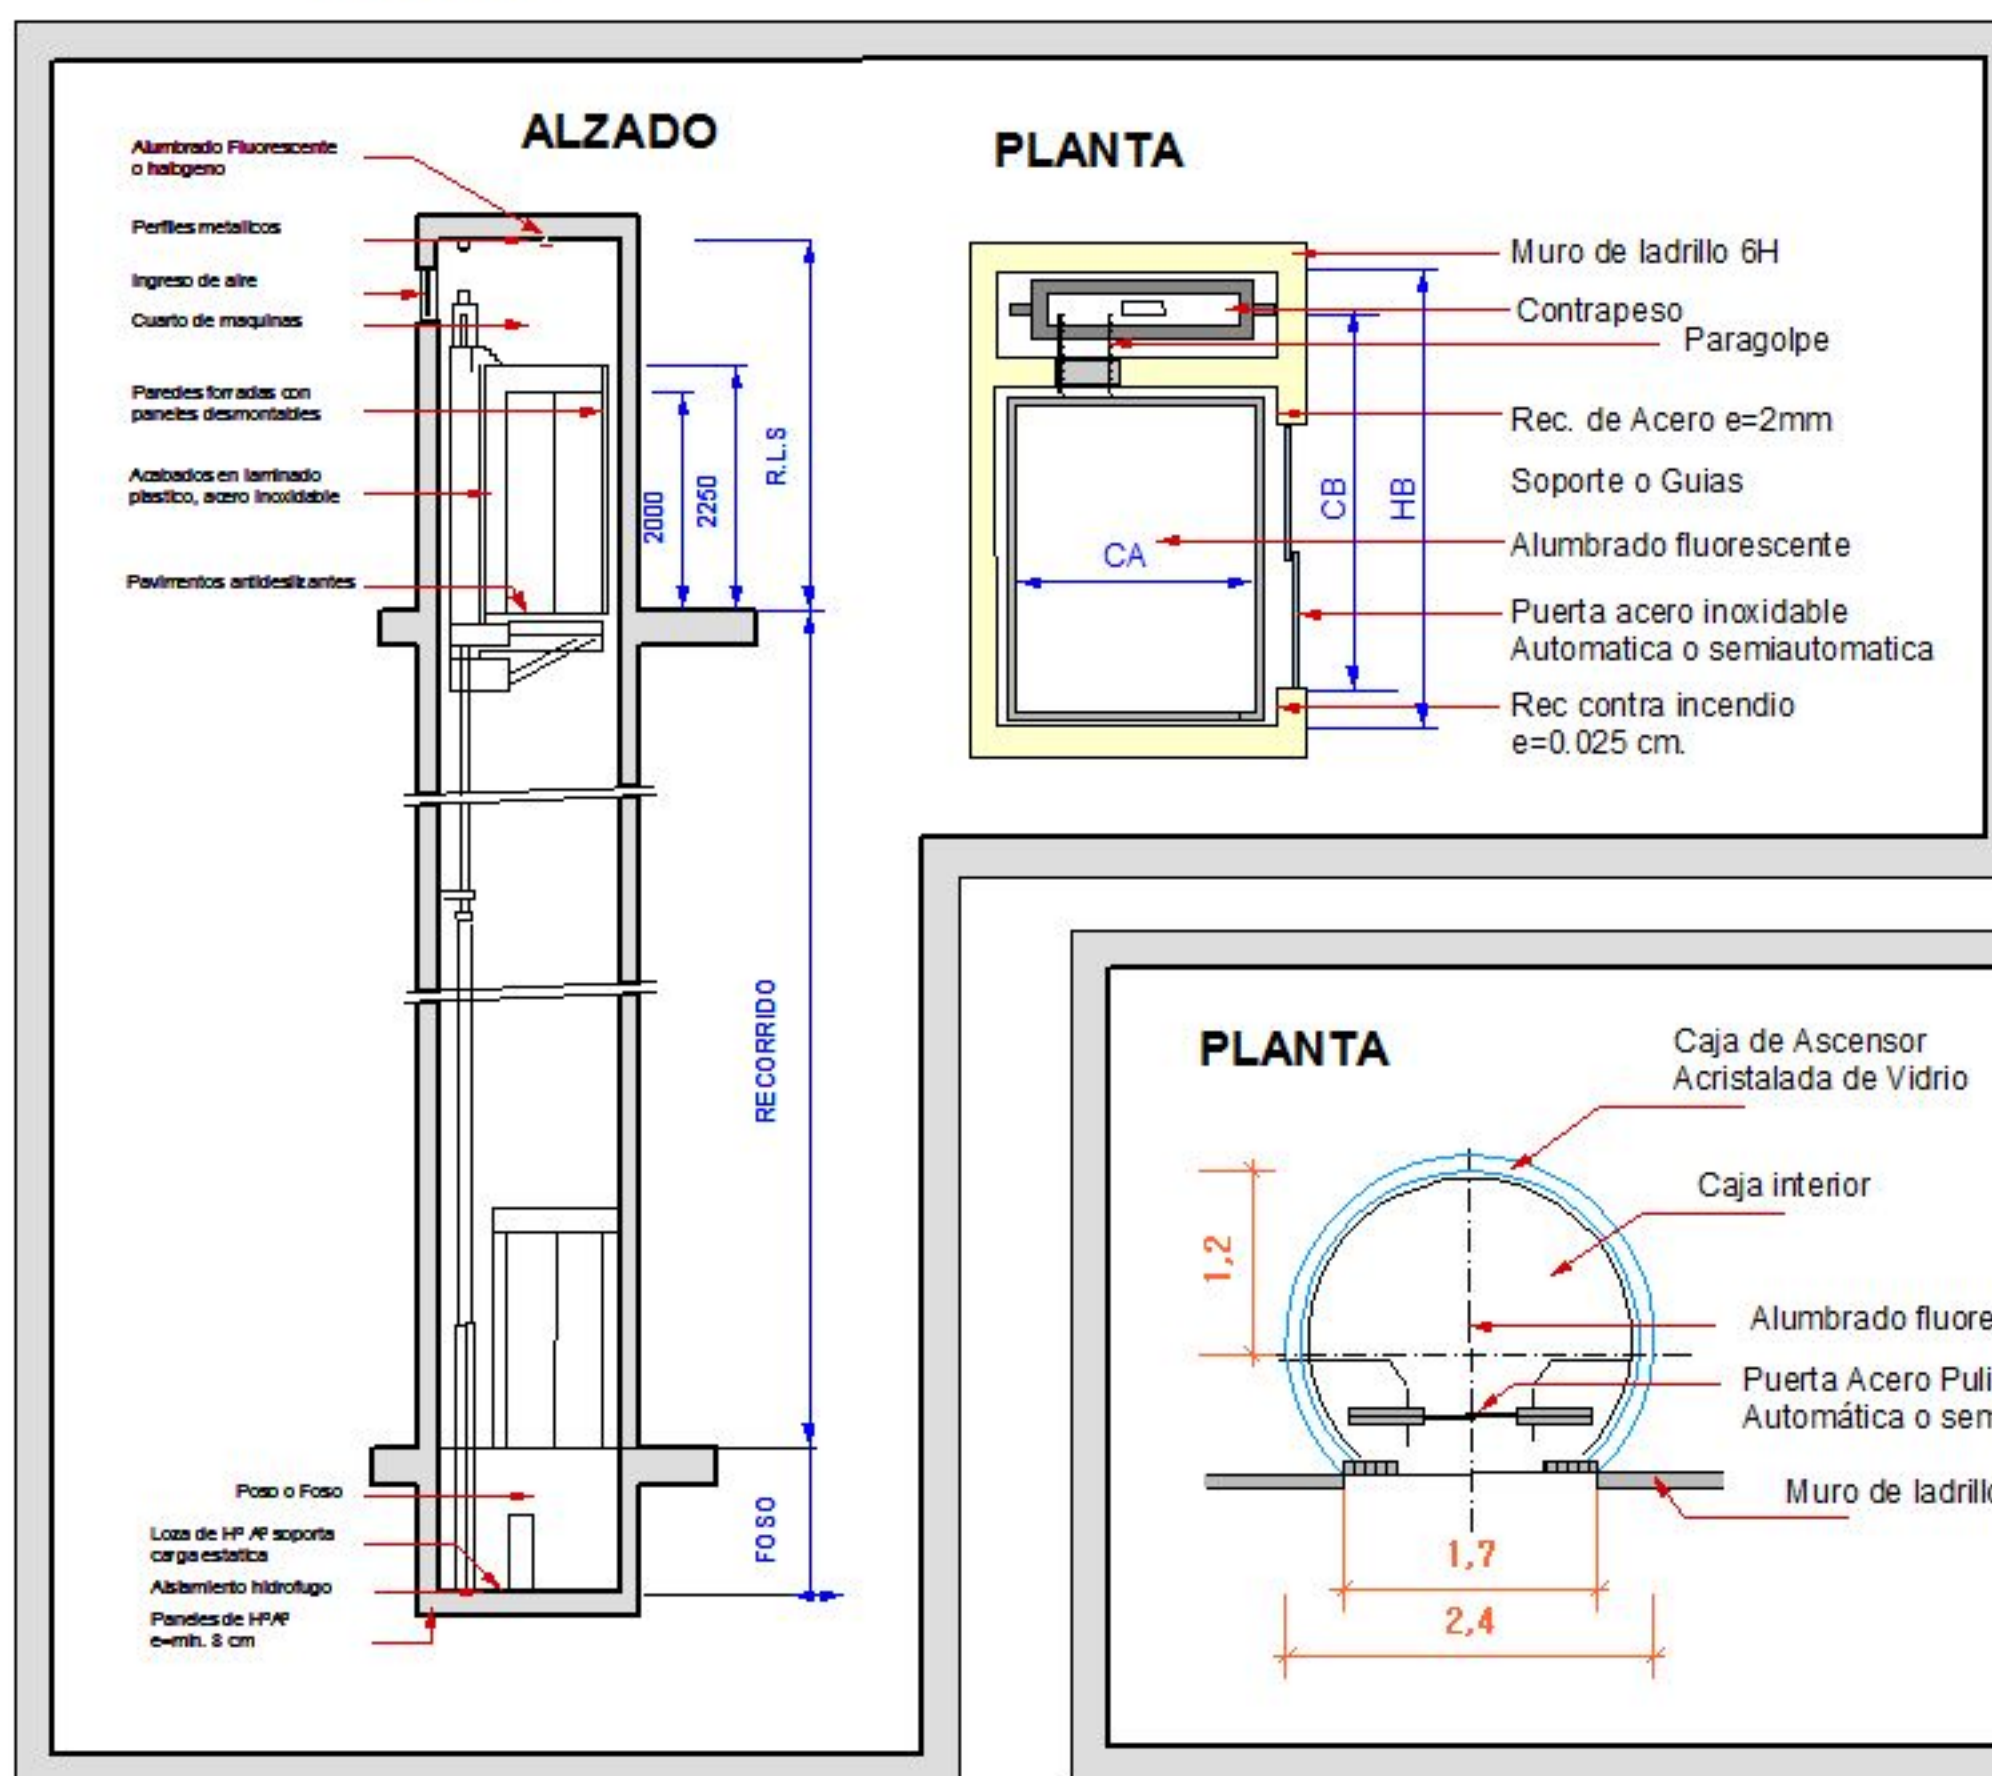


DETALLE ASCENSOR PANORÁMICO
ESC. 1:50

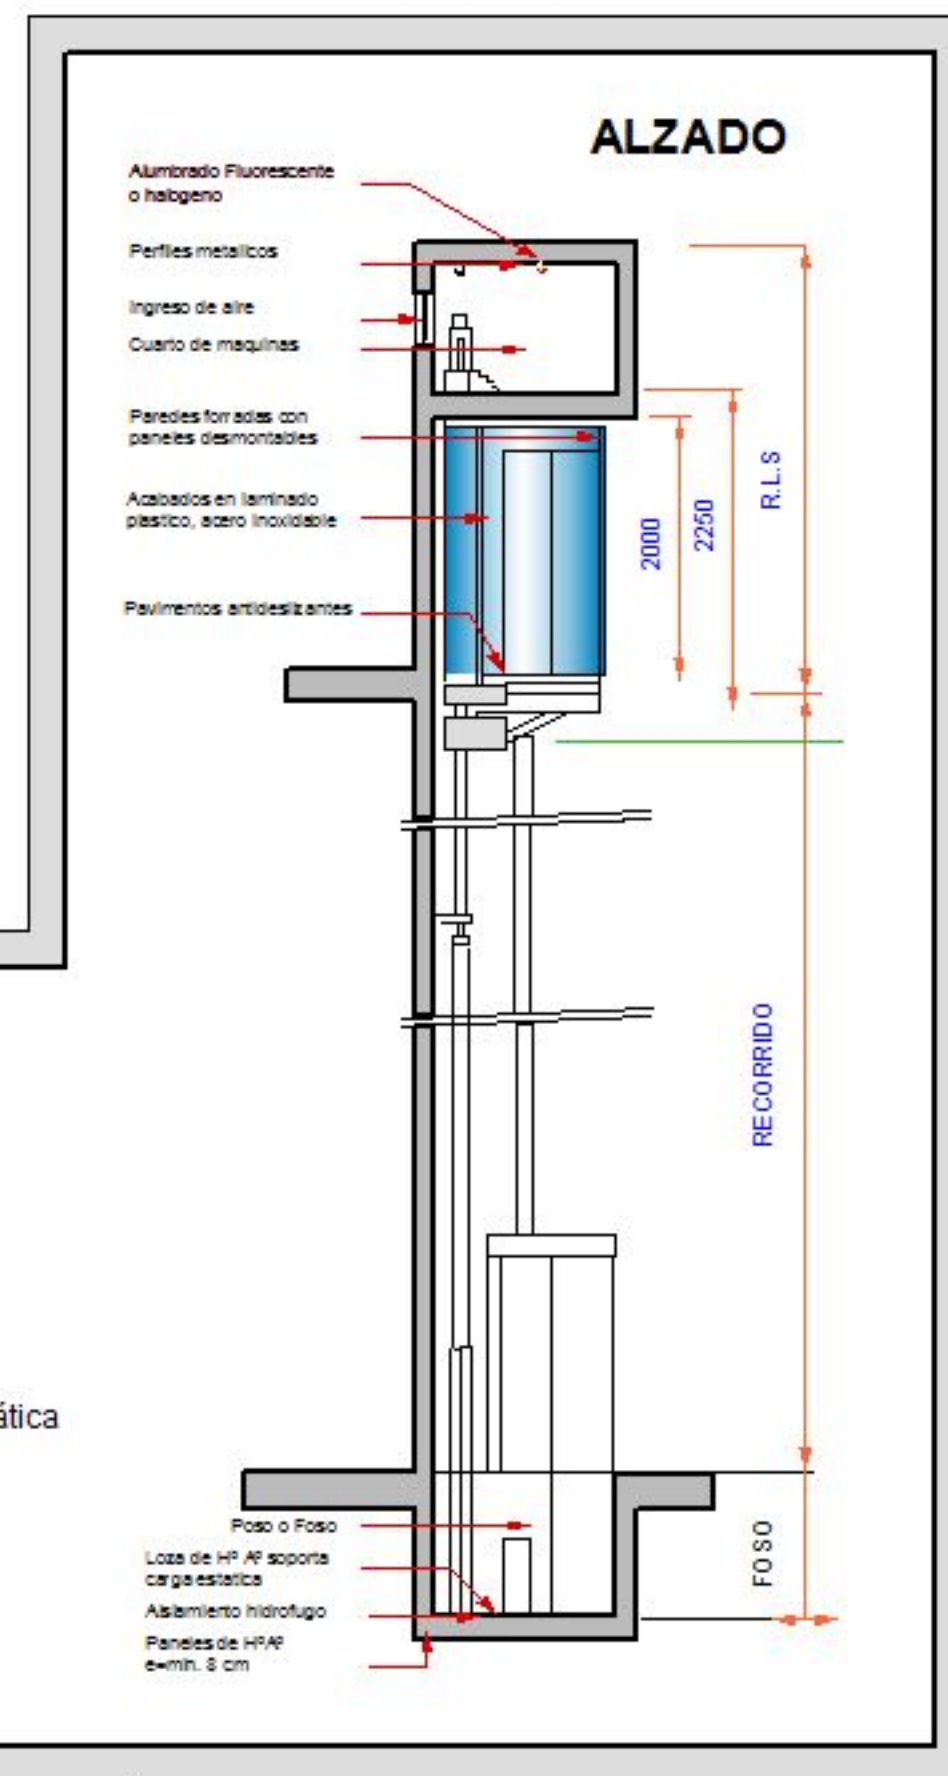

DETALLE DE FORMACIÓN DE PELDAÑOS DE HORMIGÓN
ESC.1:50

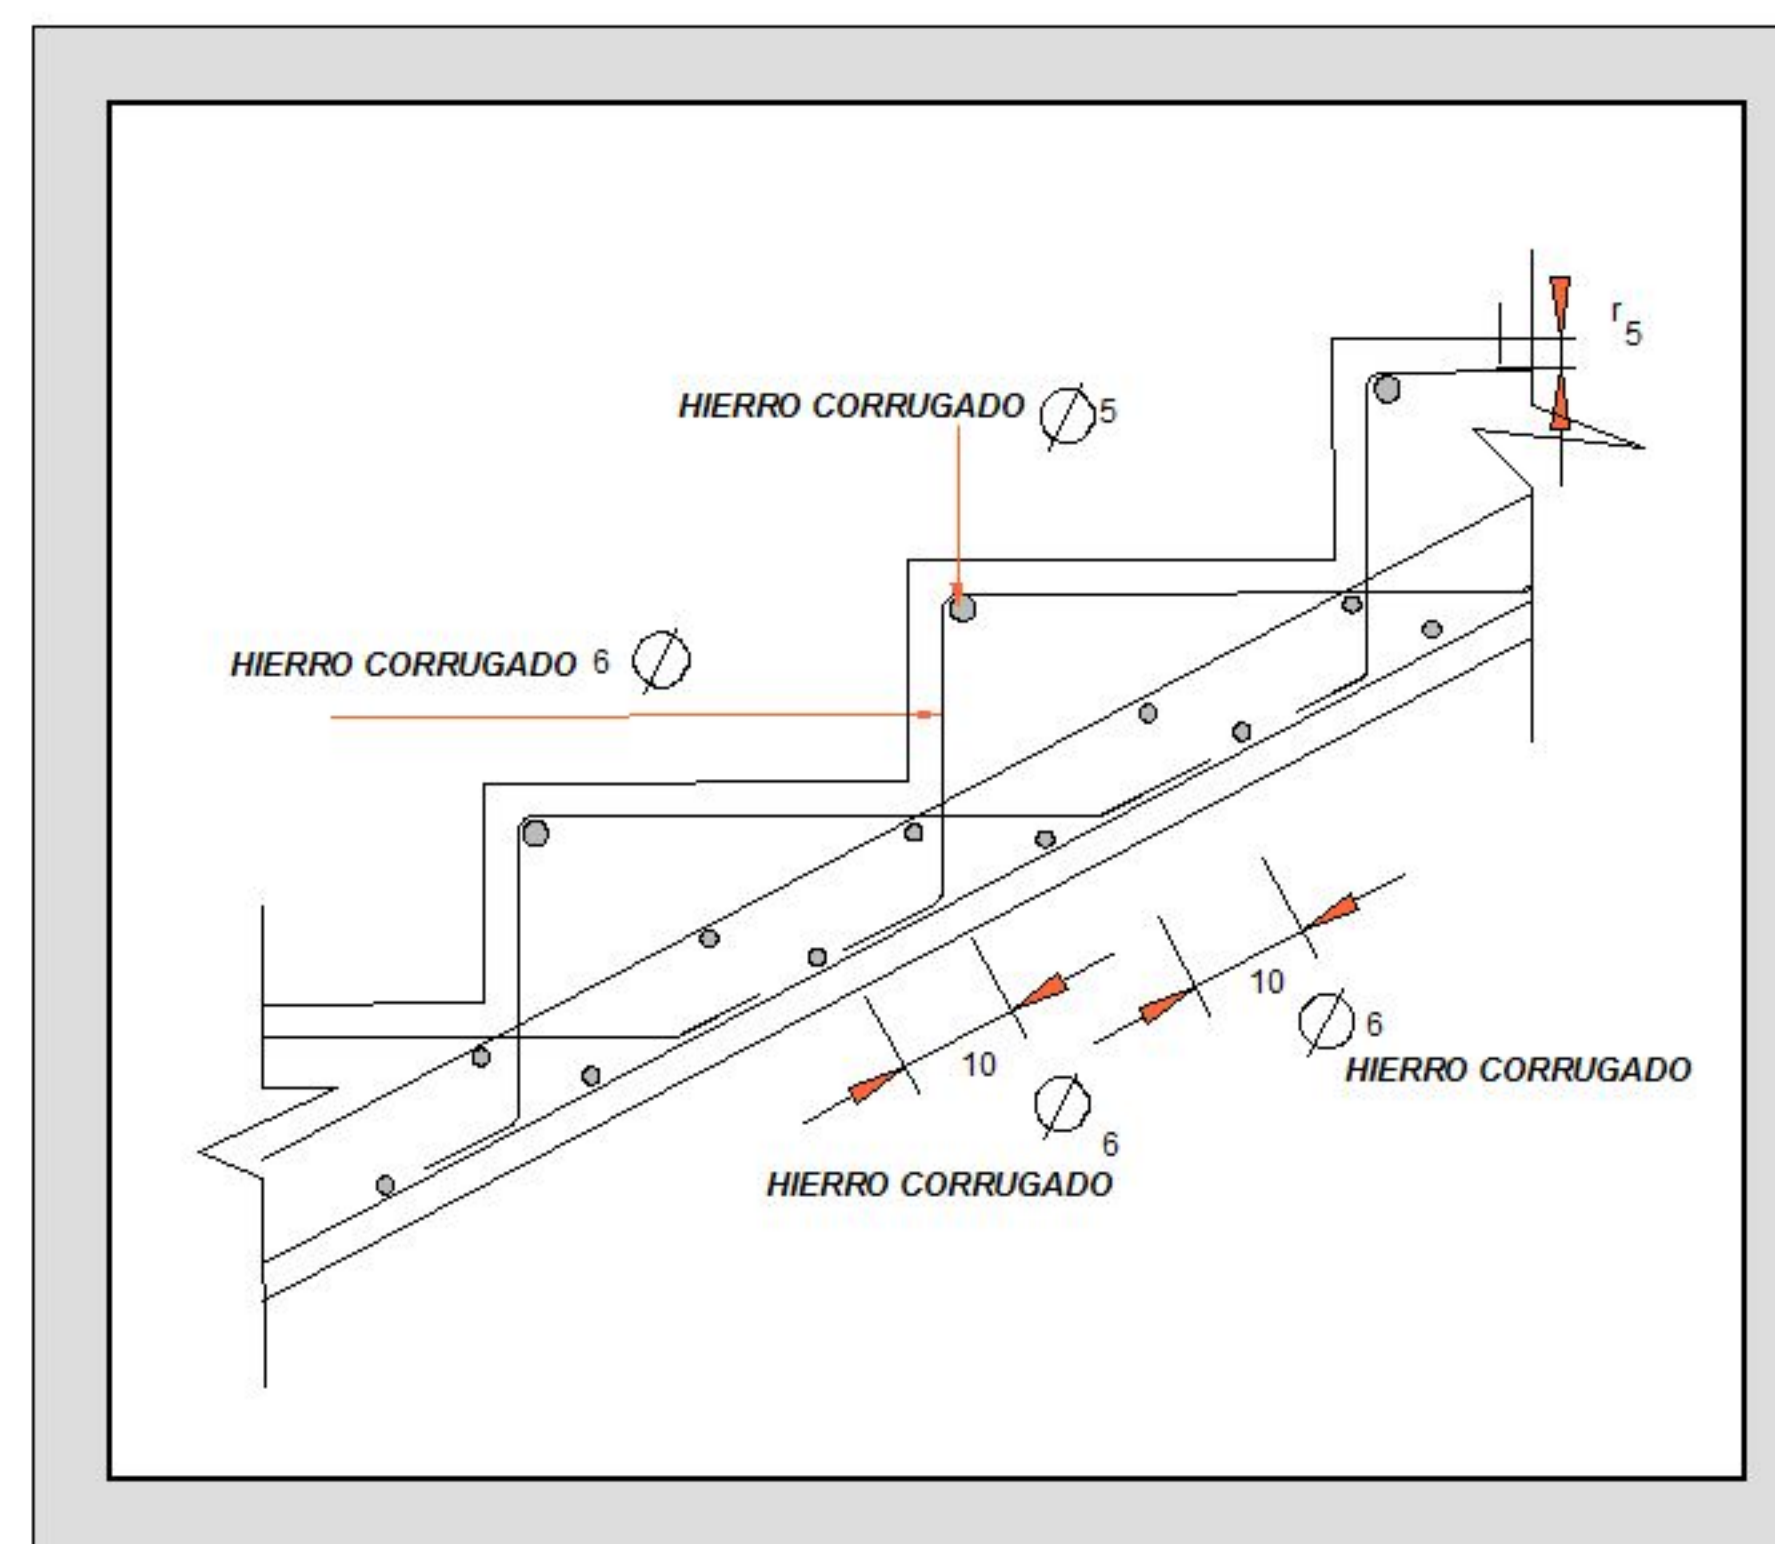

ELEVACIÓN ESCALERA HELICOIDAL

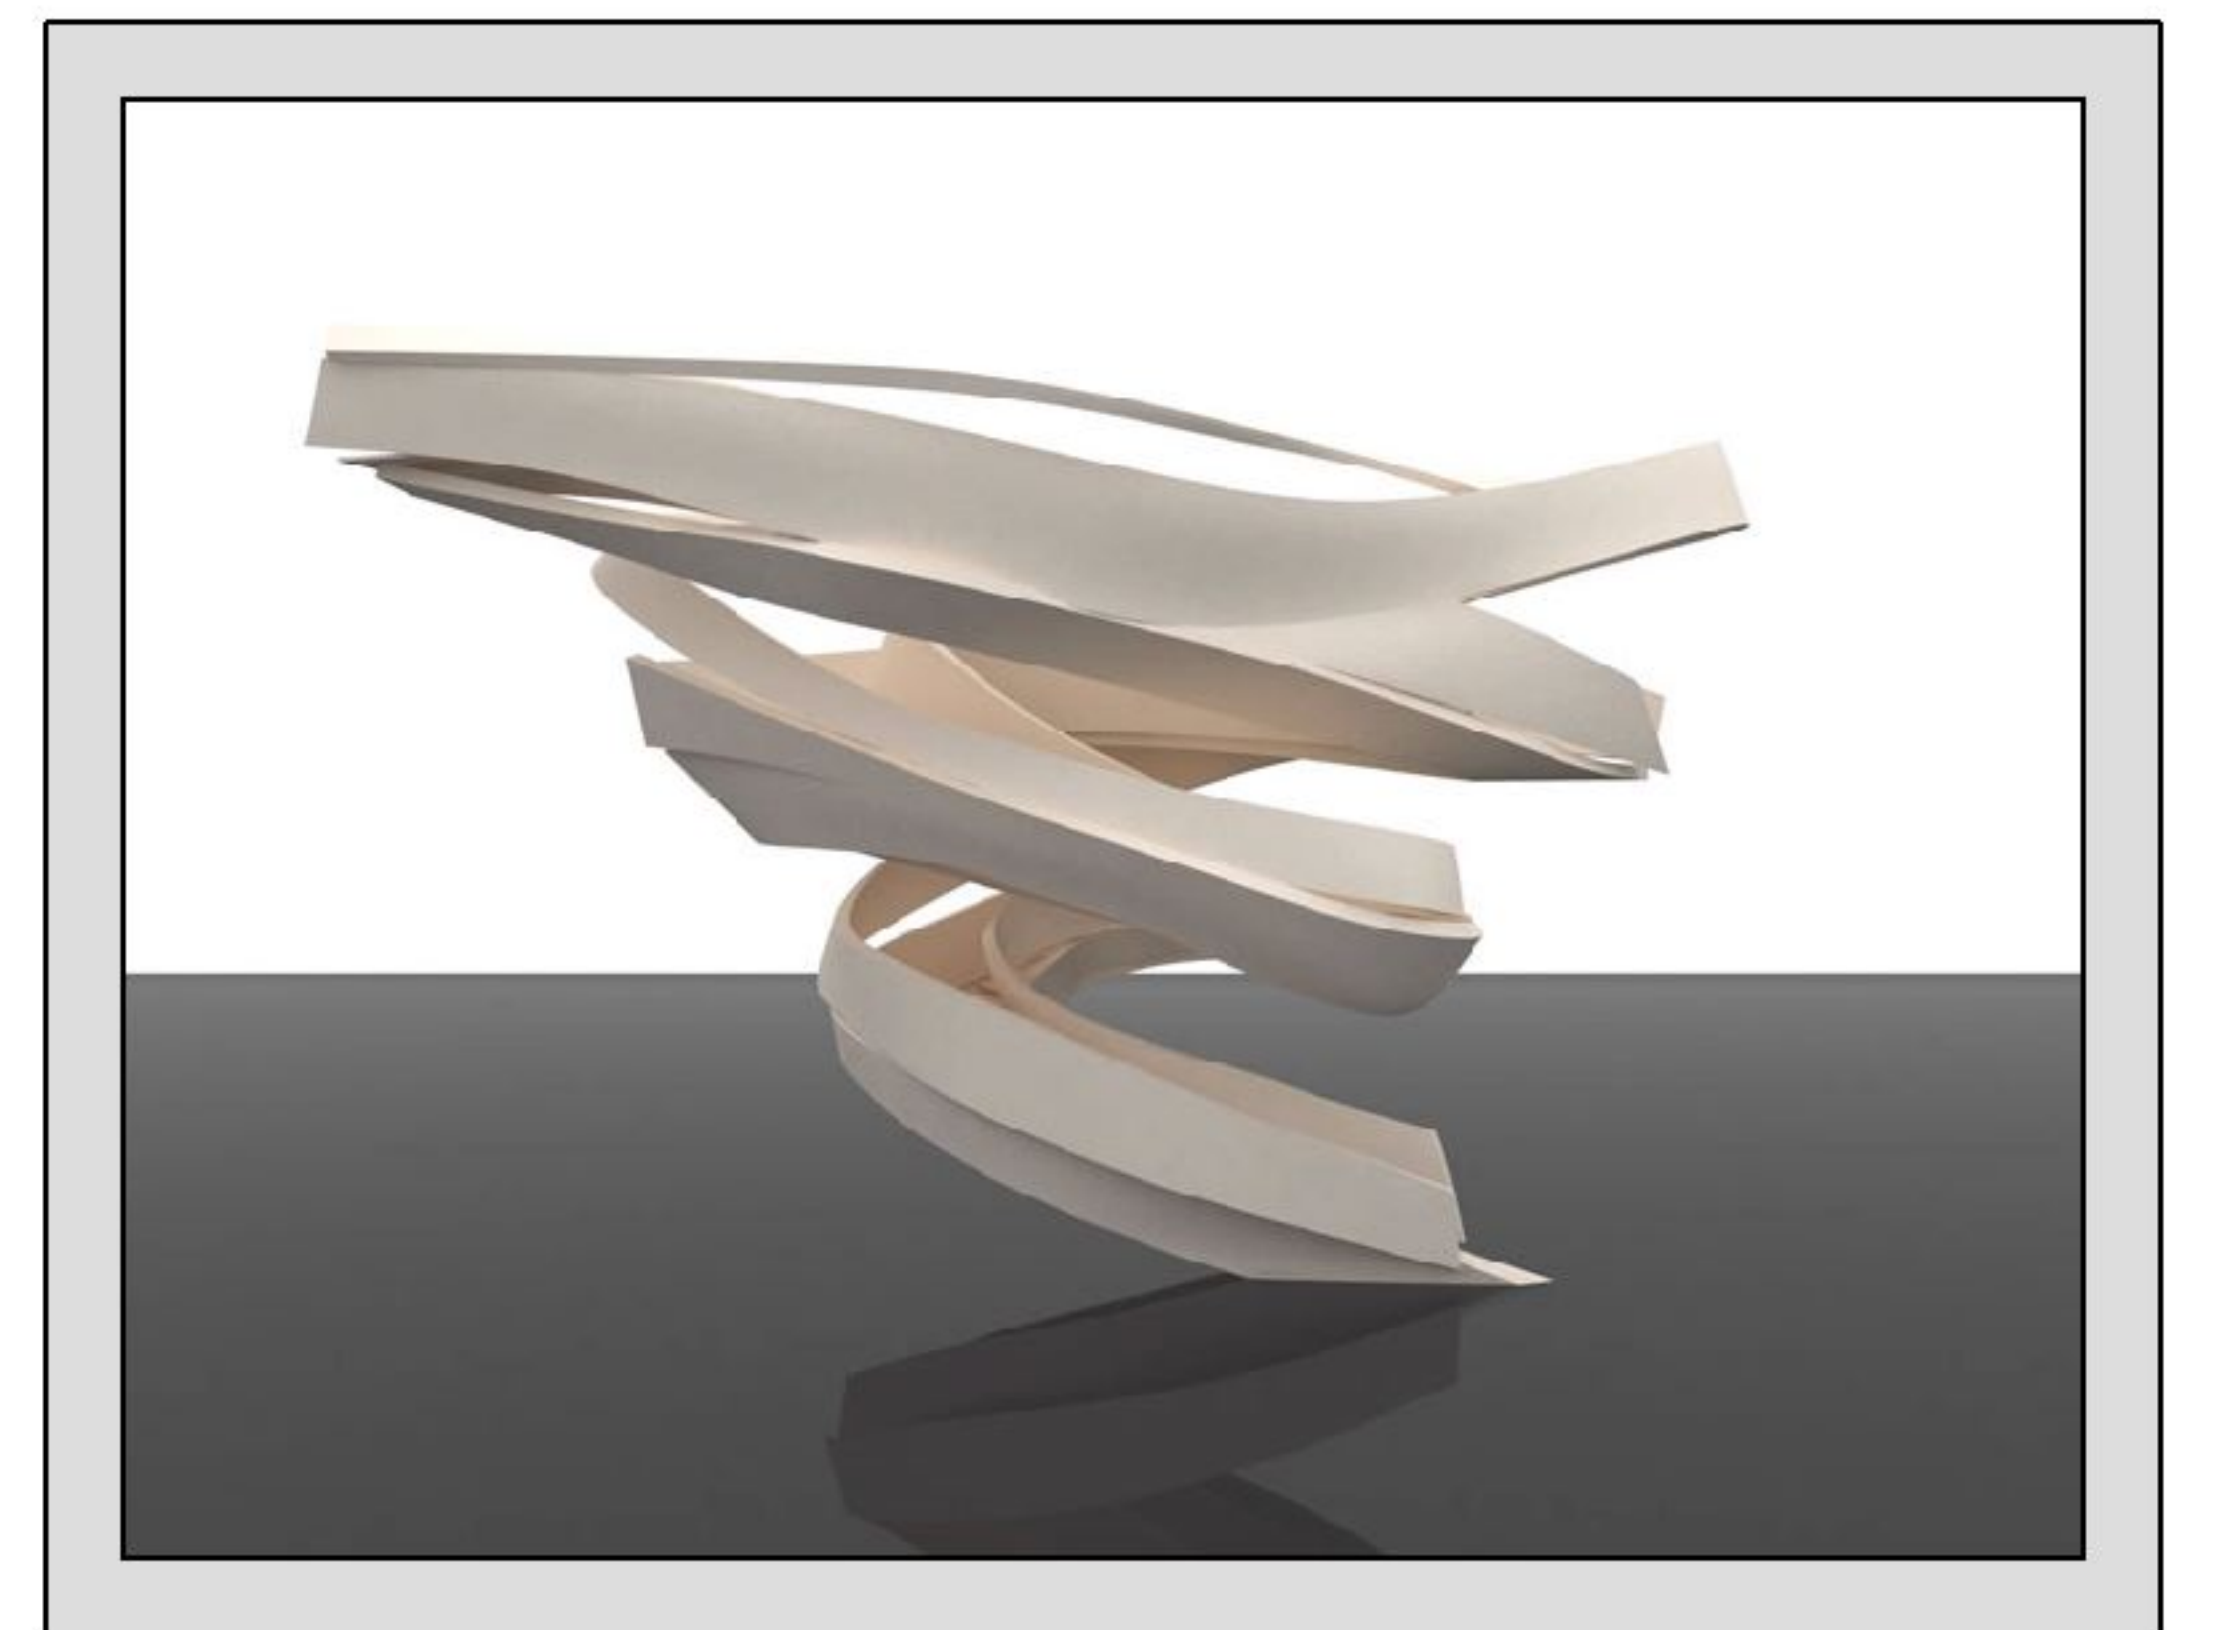

PROYECTO DE GRADO

PLANO
CONECTORES VERTICALES
ESC. 1:50

U.A.J.M.S.

ARQ. Y URBANISMO


DOCENTE: ARQ. MIGUEL TERÁN
UNIV.: KARINA ECHART ESTRADA.

PROYECTO GALERÍA COMERCIAL


Nº LÁMINA
13

DETALLES CONSTRUCTIVOS


**DETALLE CÁMARA FILTRANTE PARA REUTILIZACIÓN
ESC. 1:25**

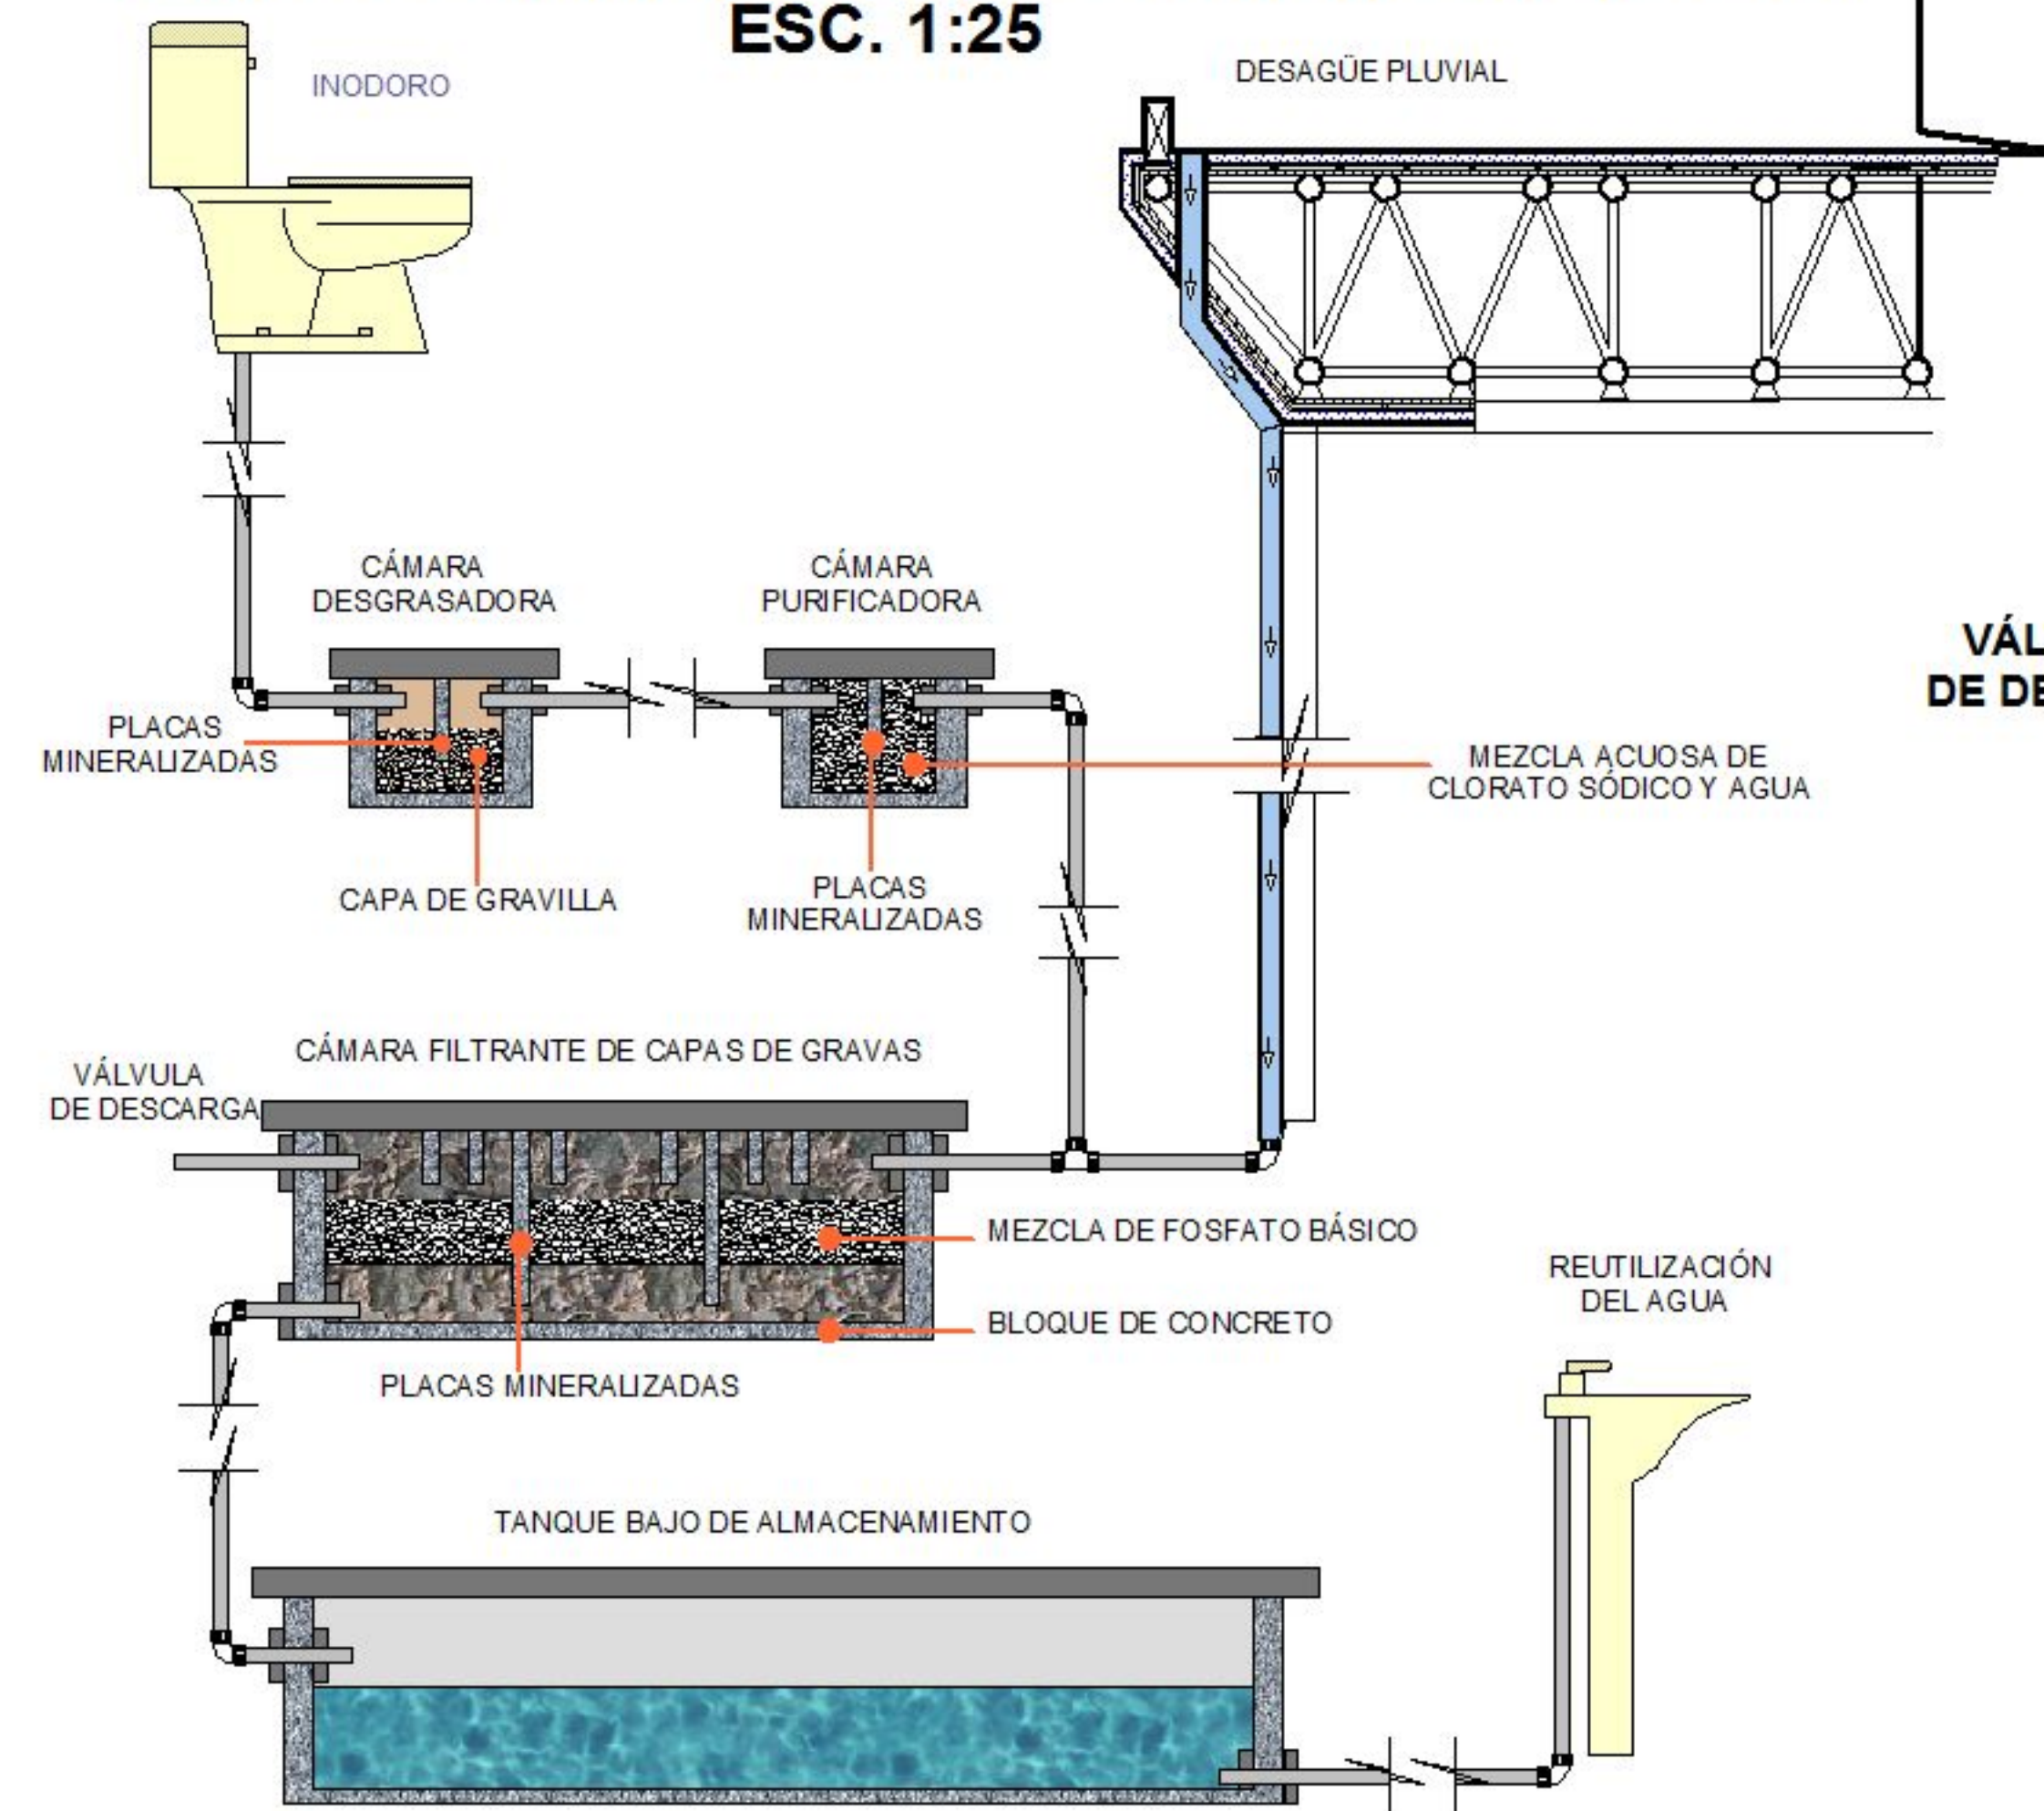


DETALLE CAMARA FILTRANTE PARA RIEGO ESC. 1:25

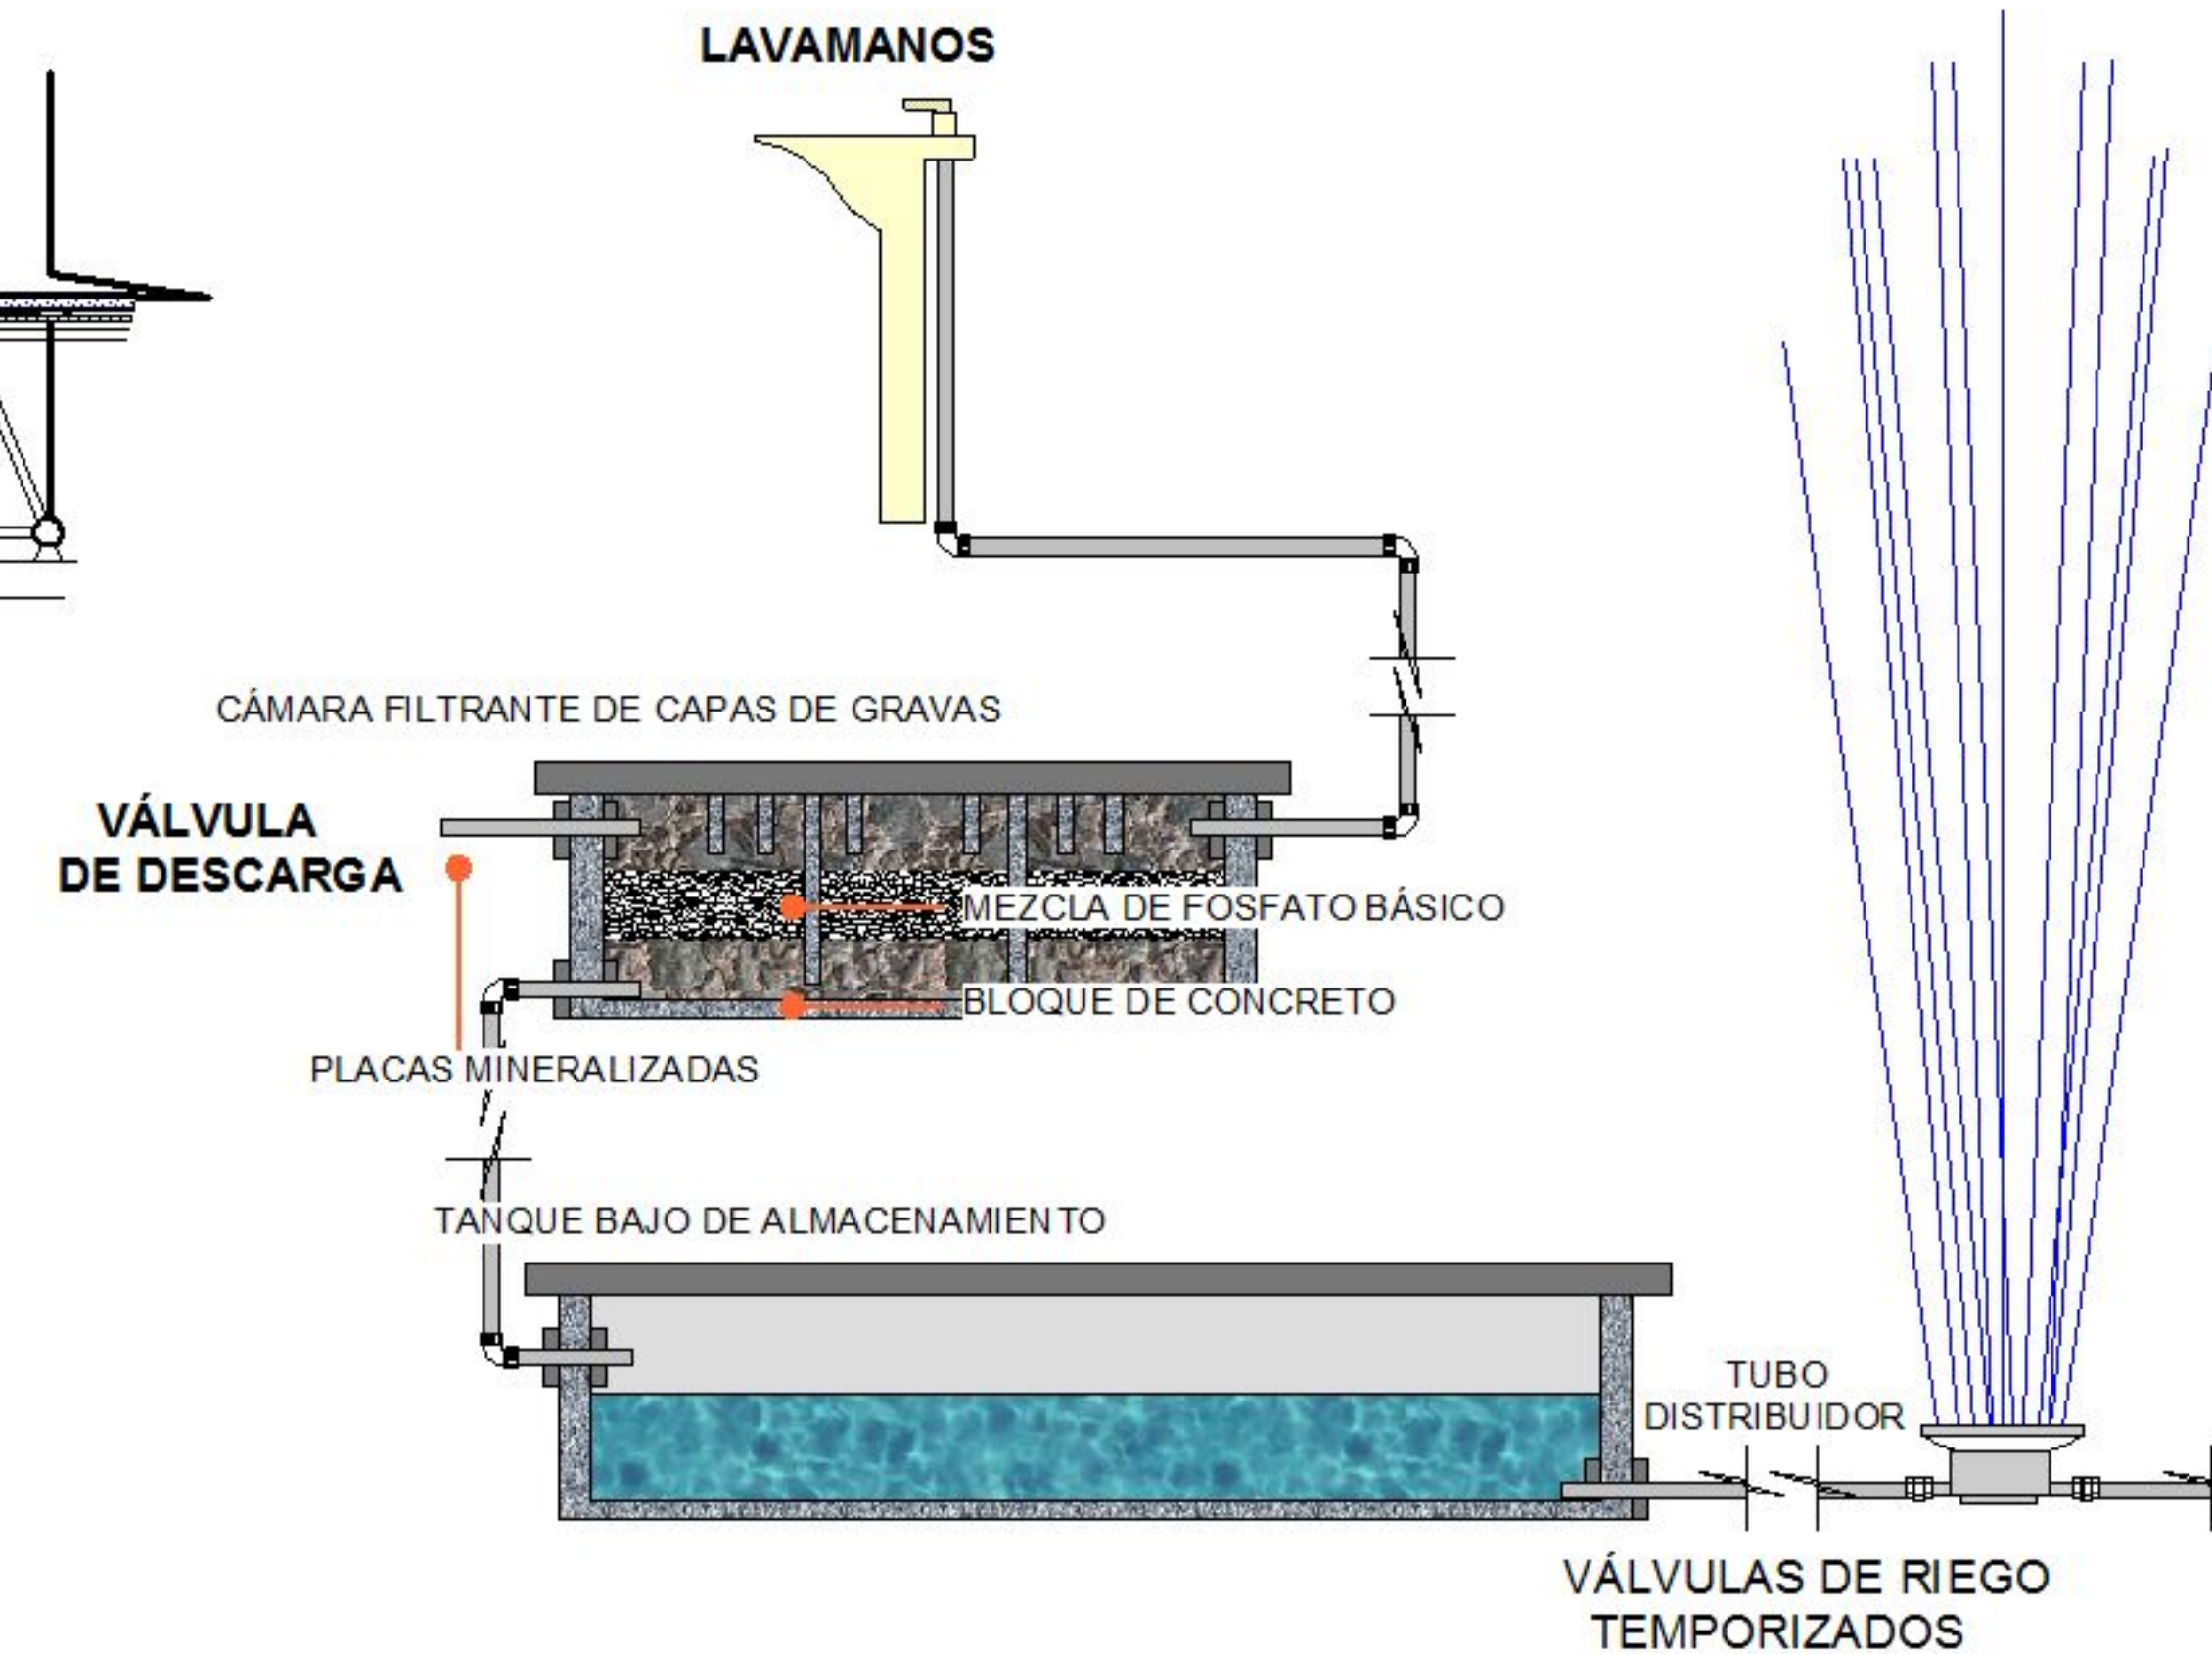

DETALLE DRENAJE PLUVIAL

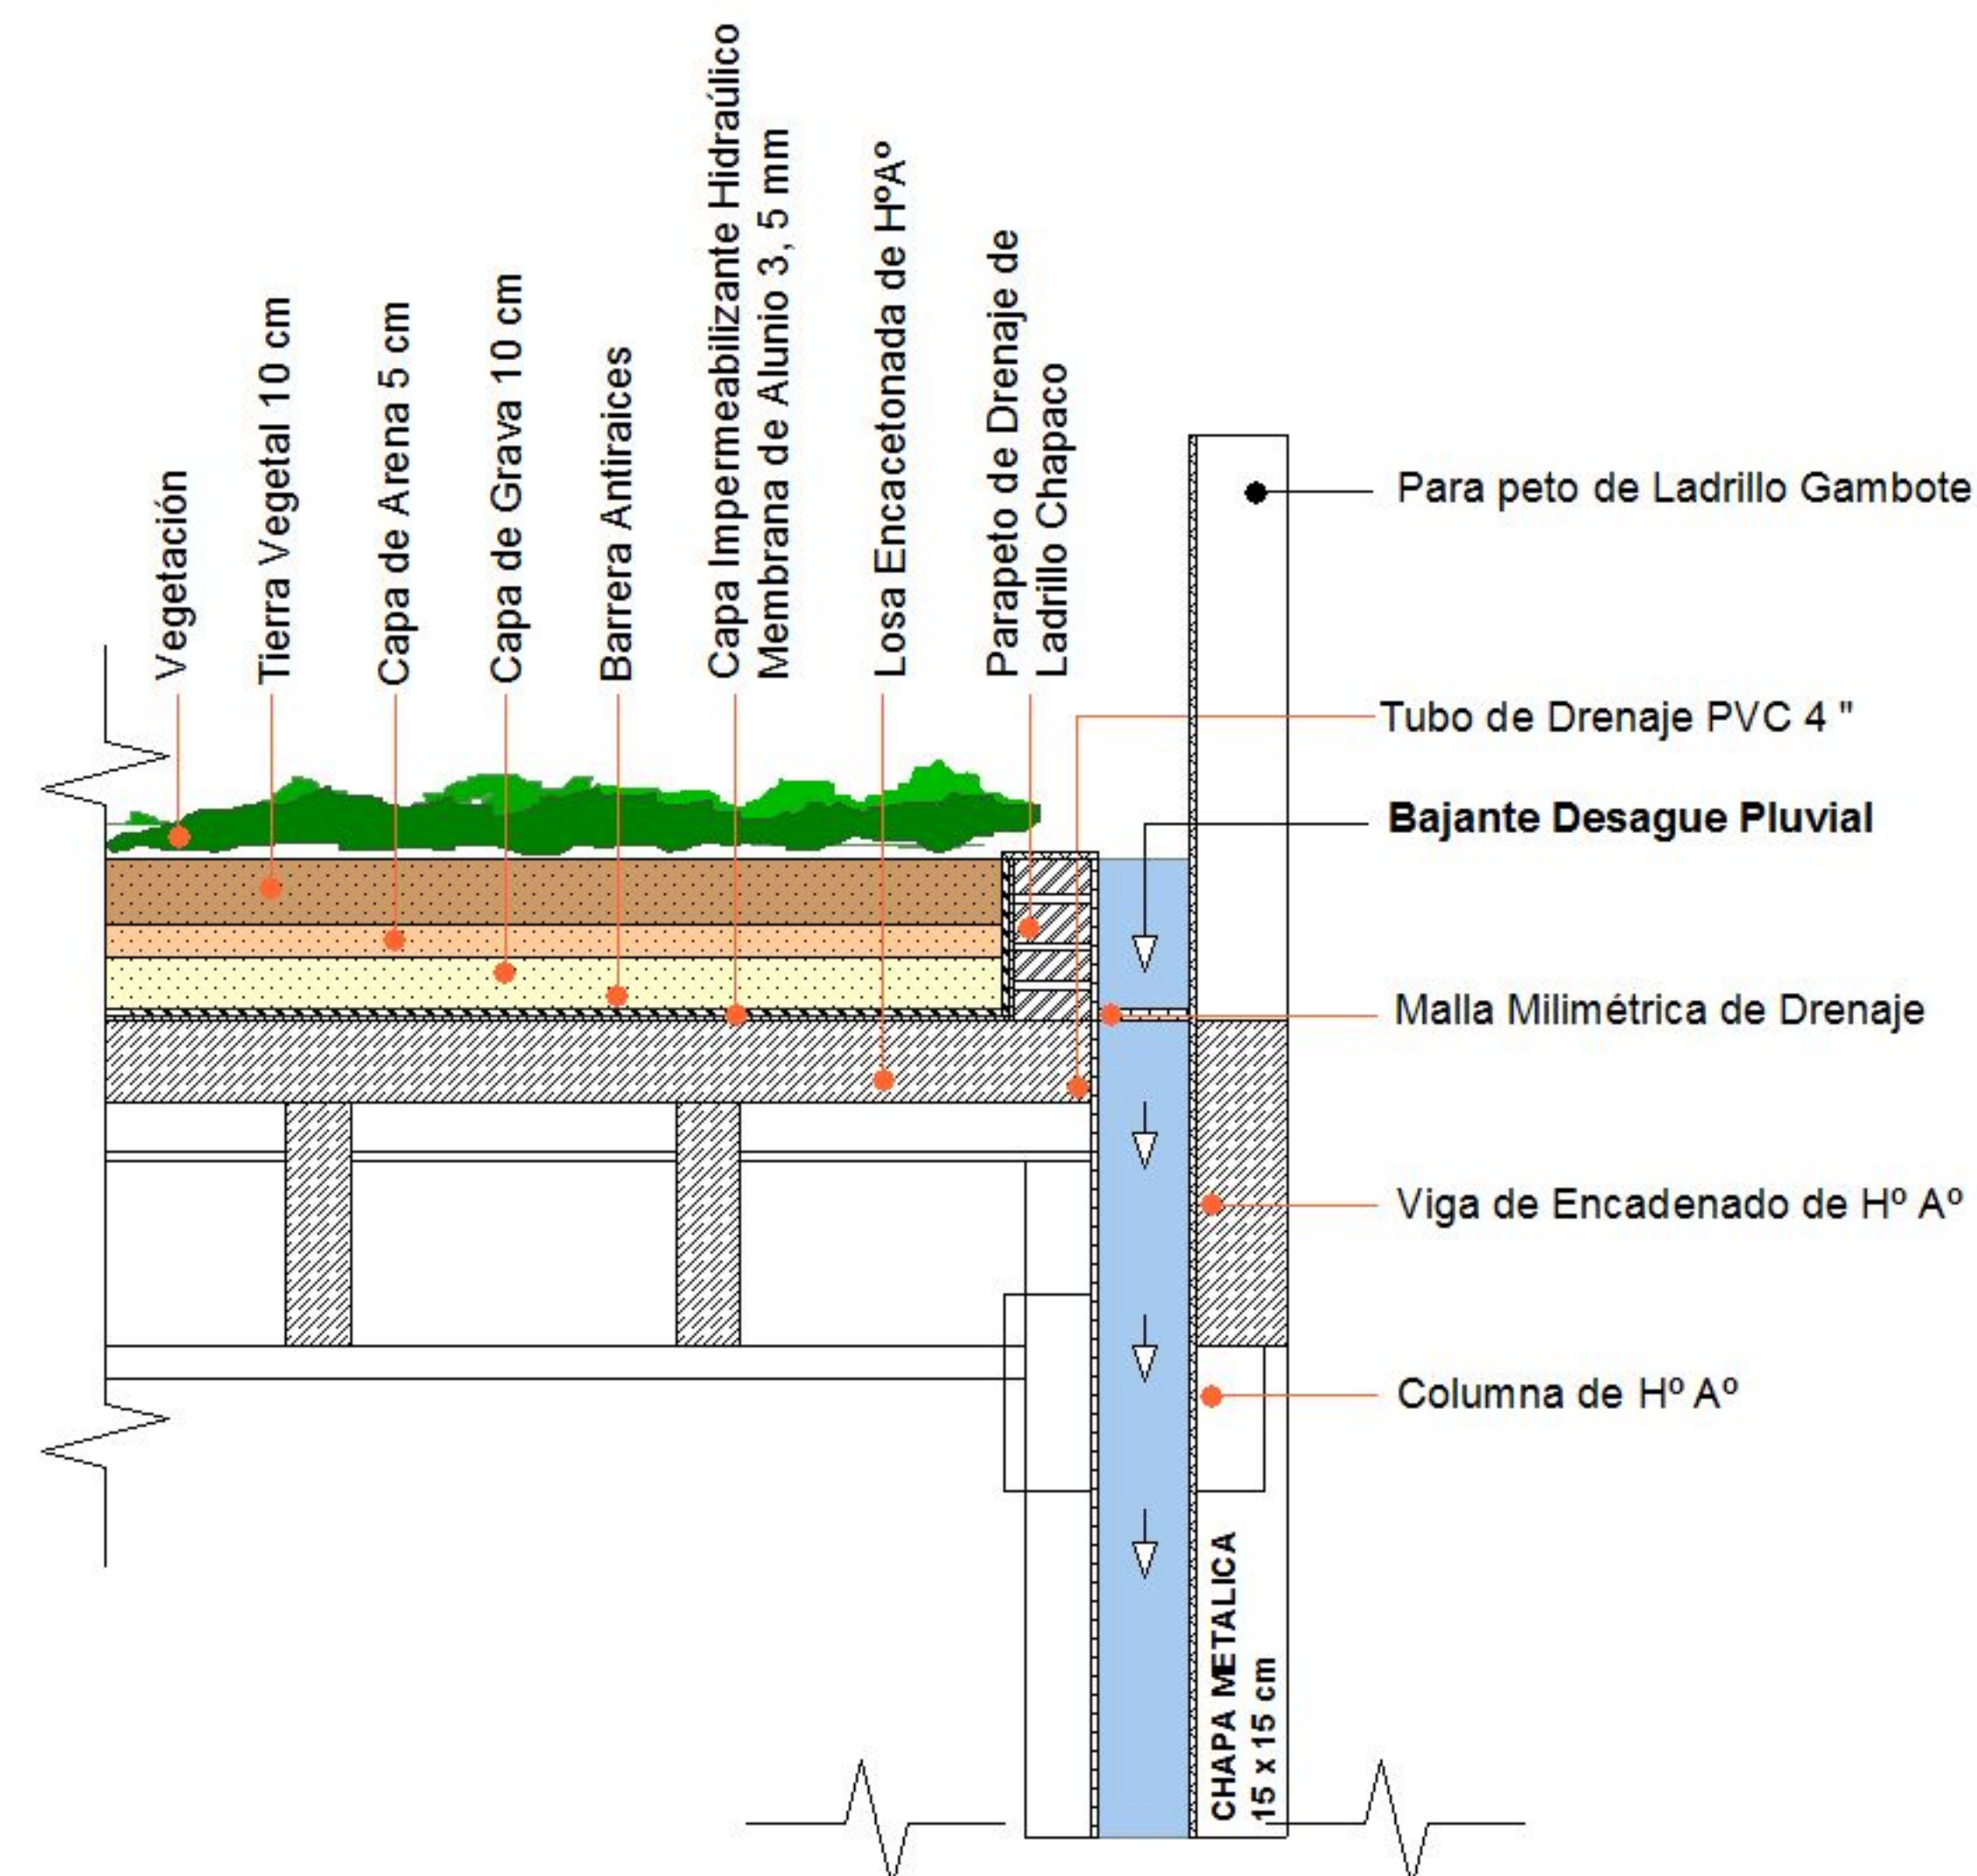


TERRAZA AJARDINADA

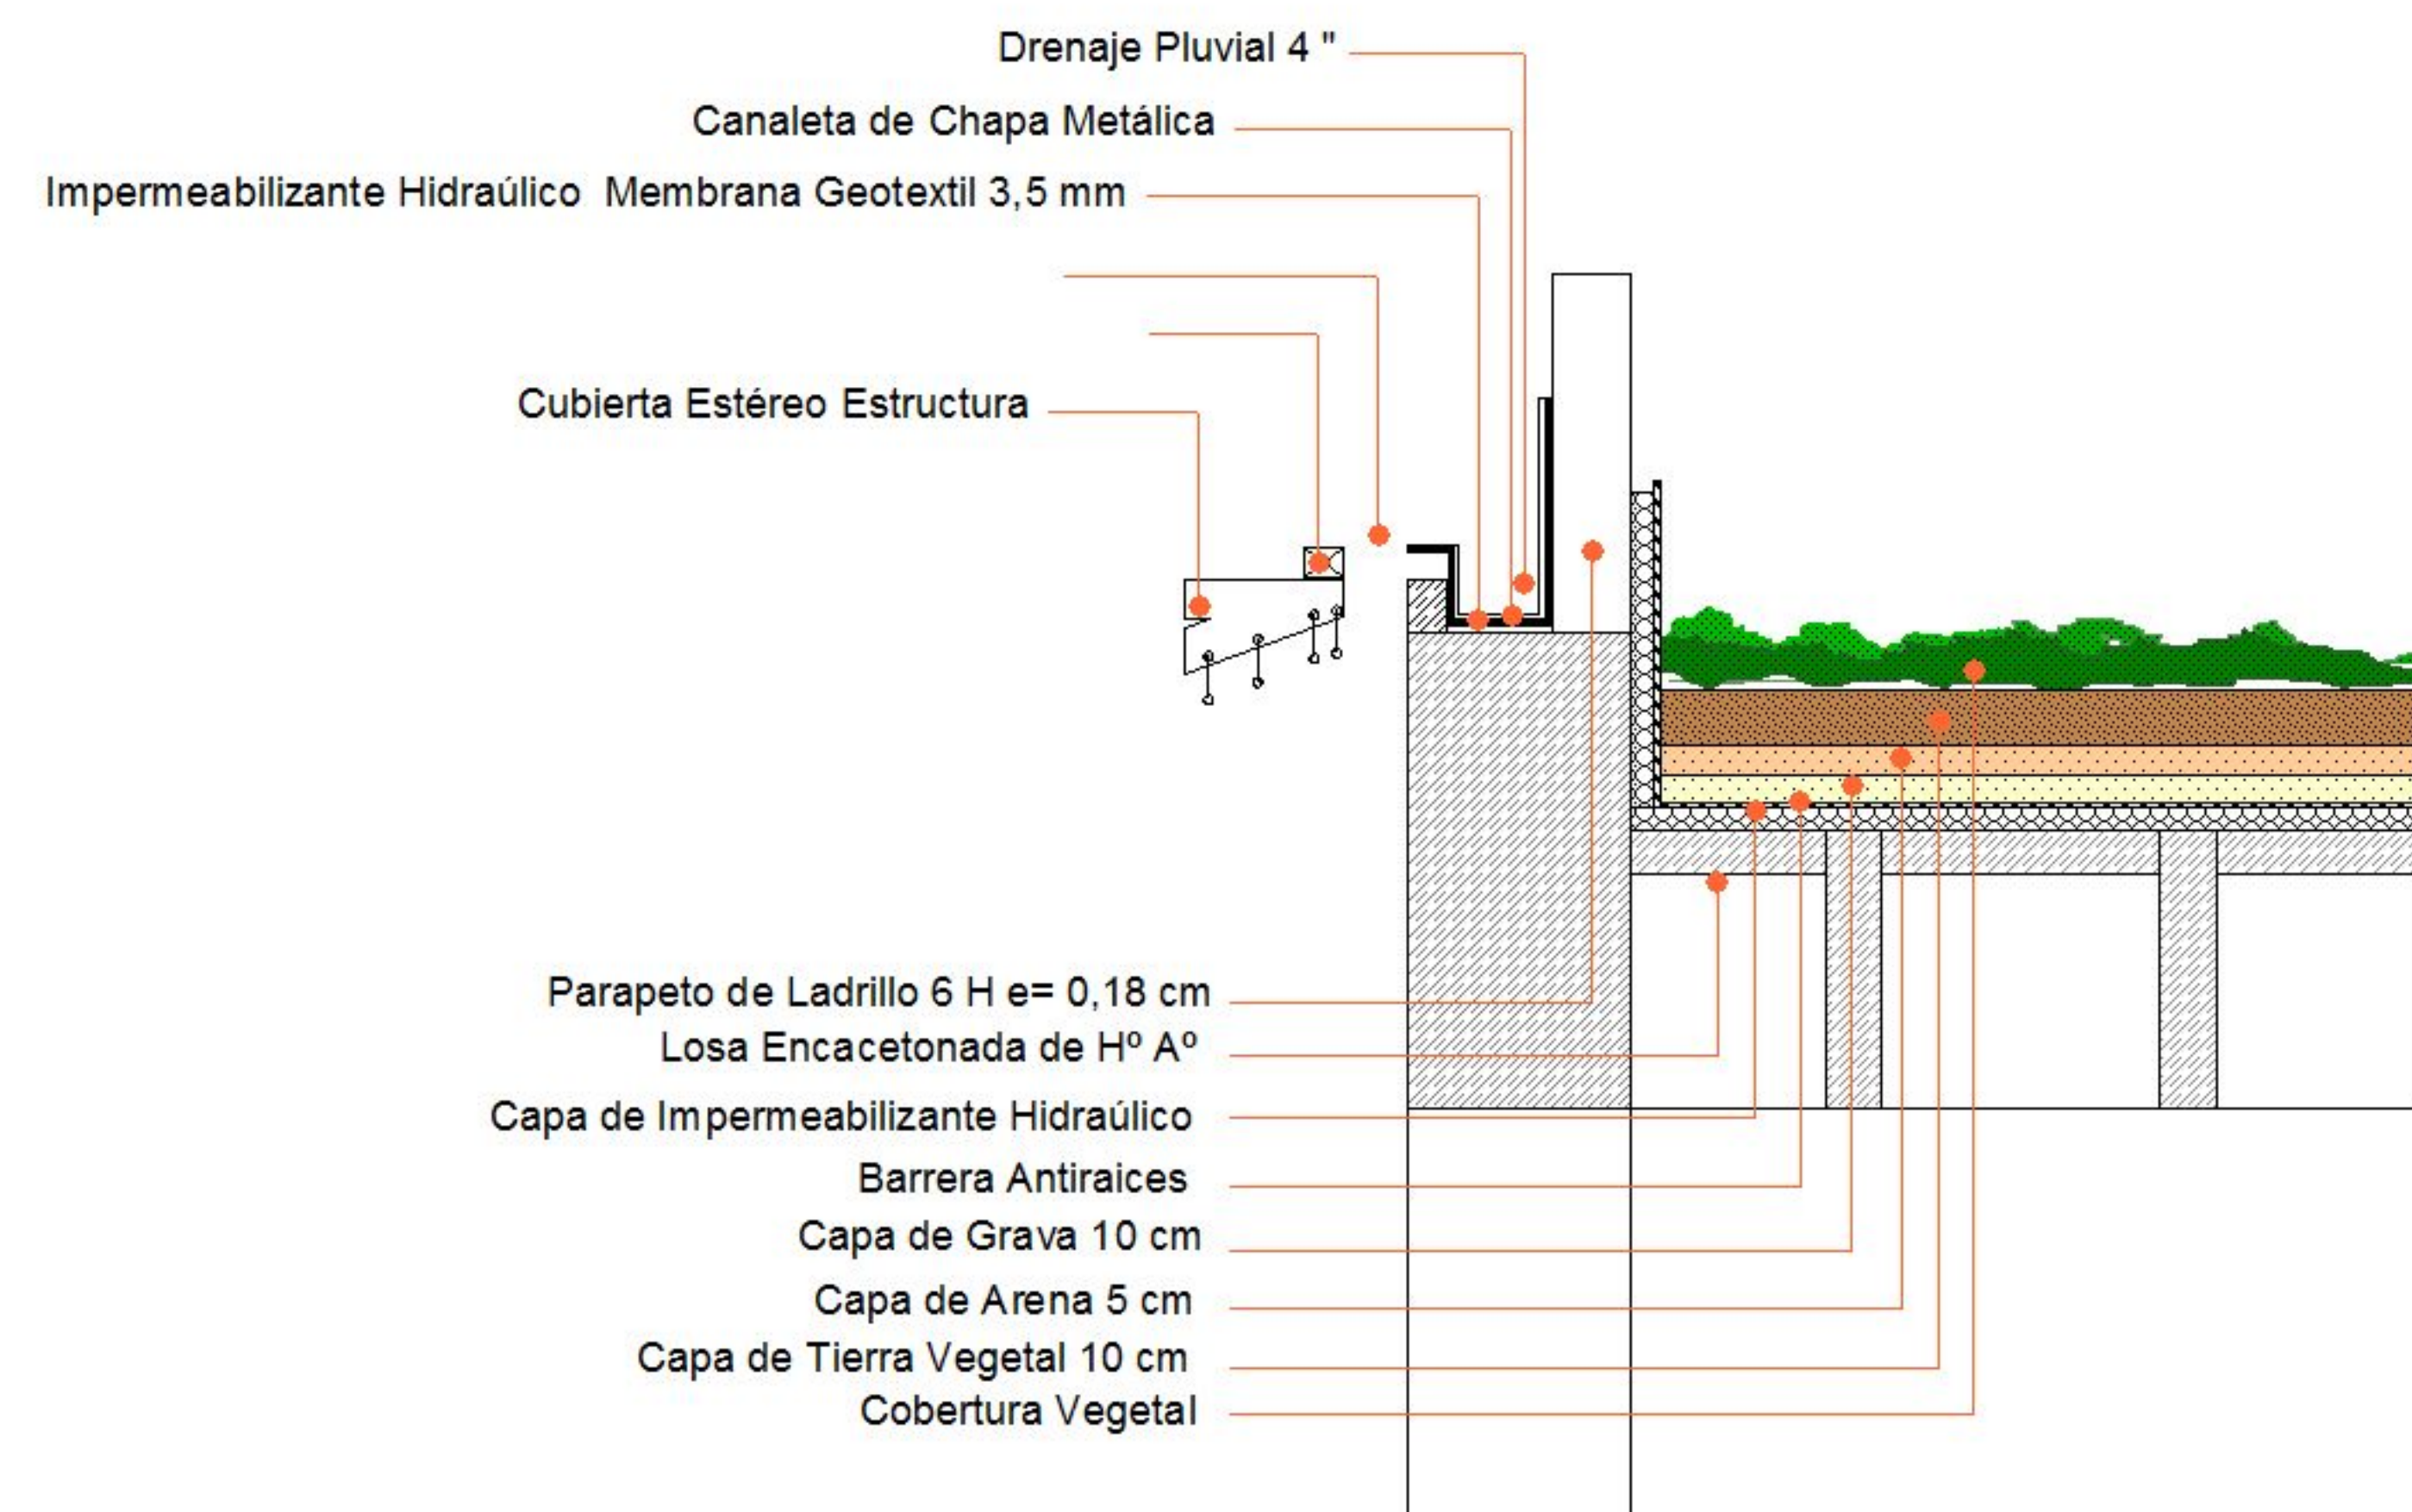


"BAÑOS MINUSVÁLIDOS"

ORGANIZACIÓN DE BAÑOS PARA MINUSVÁLIDOS

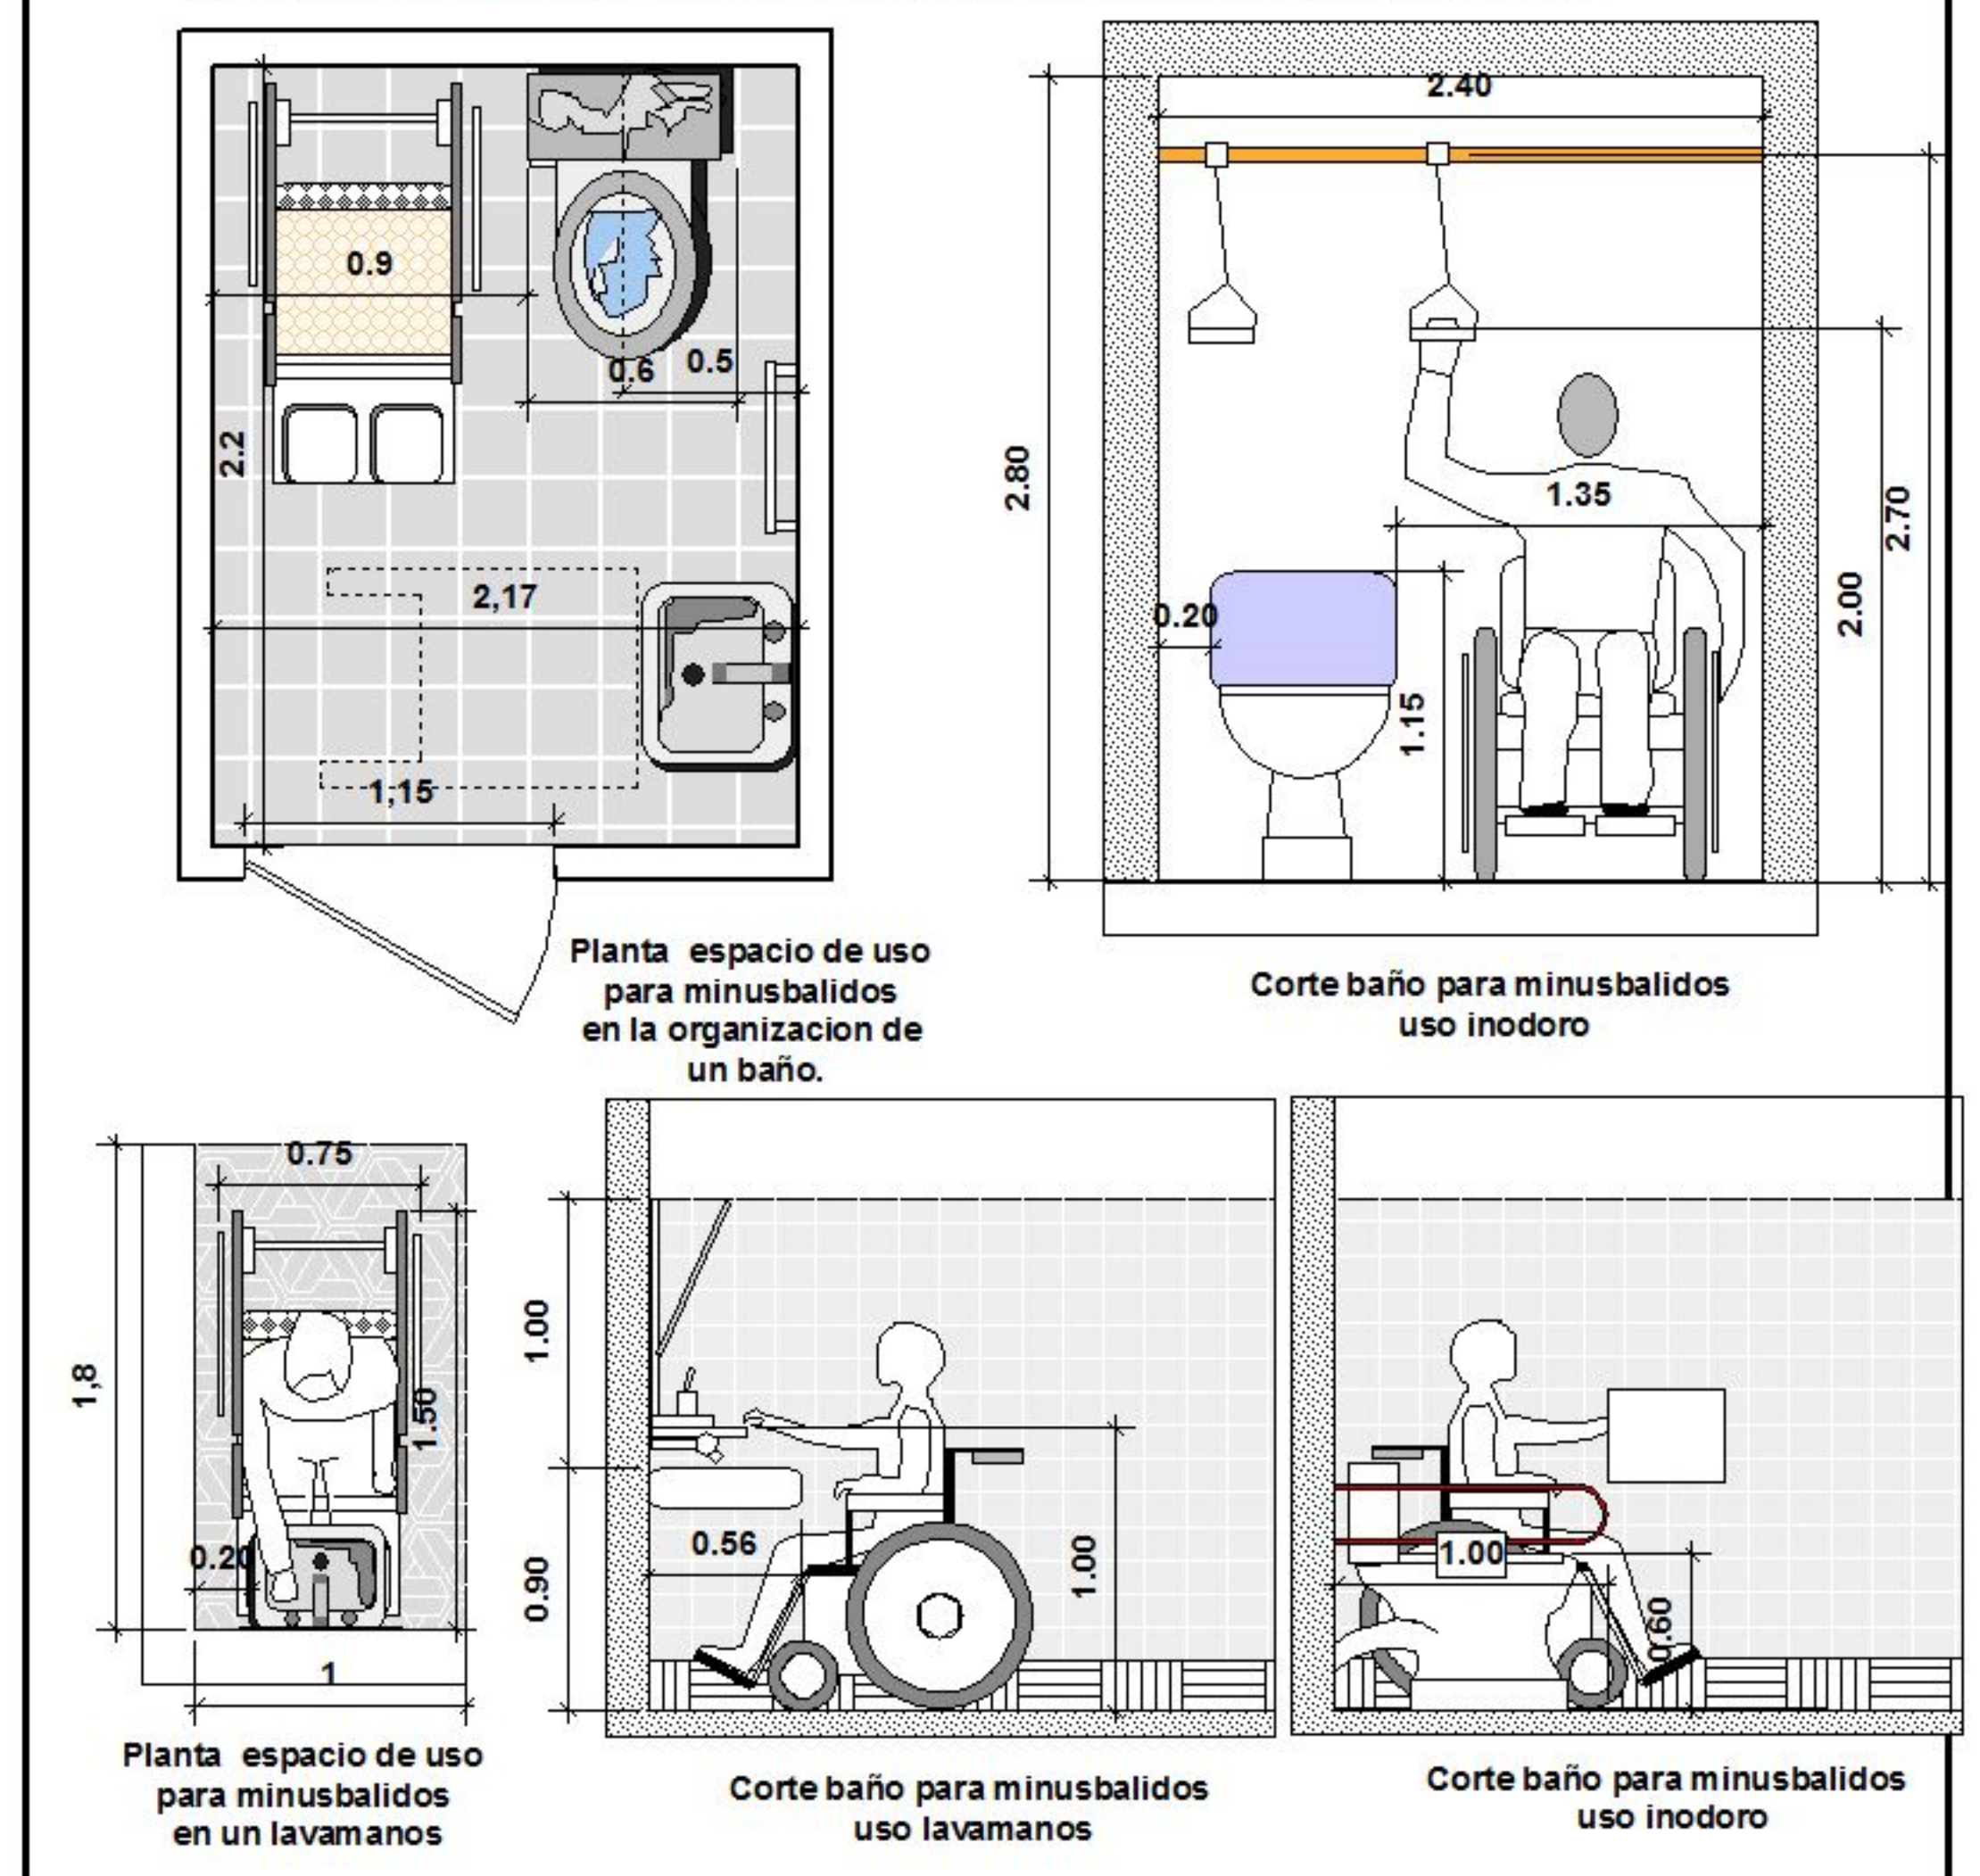

DETALLE CAMARA FILTRANTE PARA RIEGO ESC. 1:25

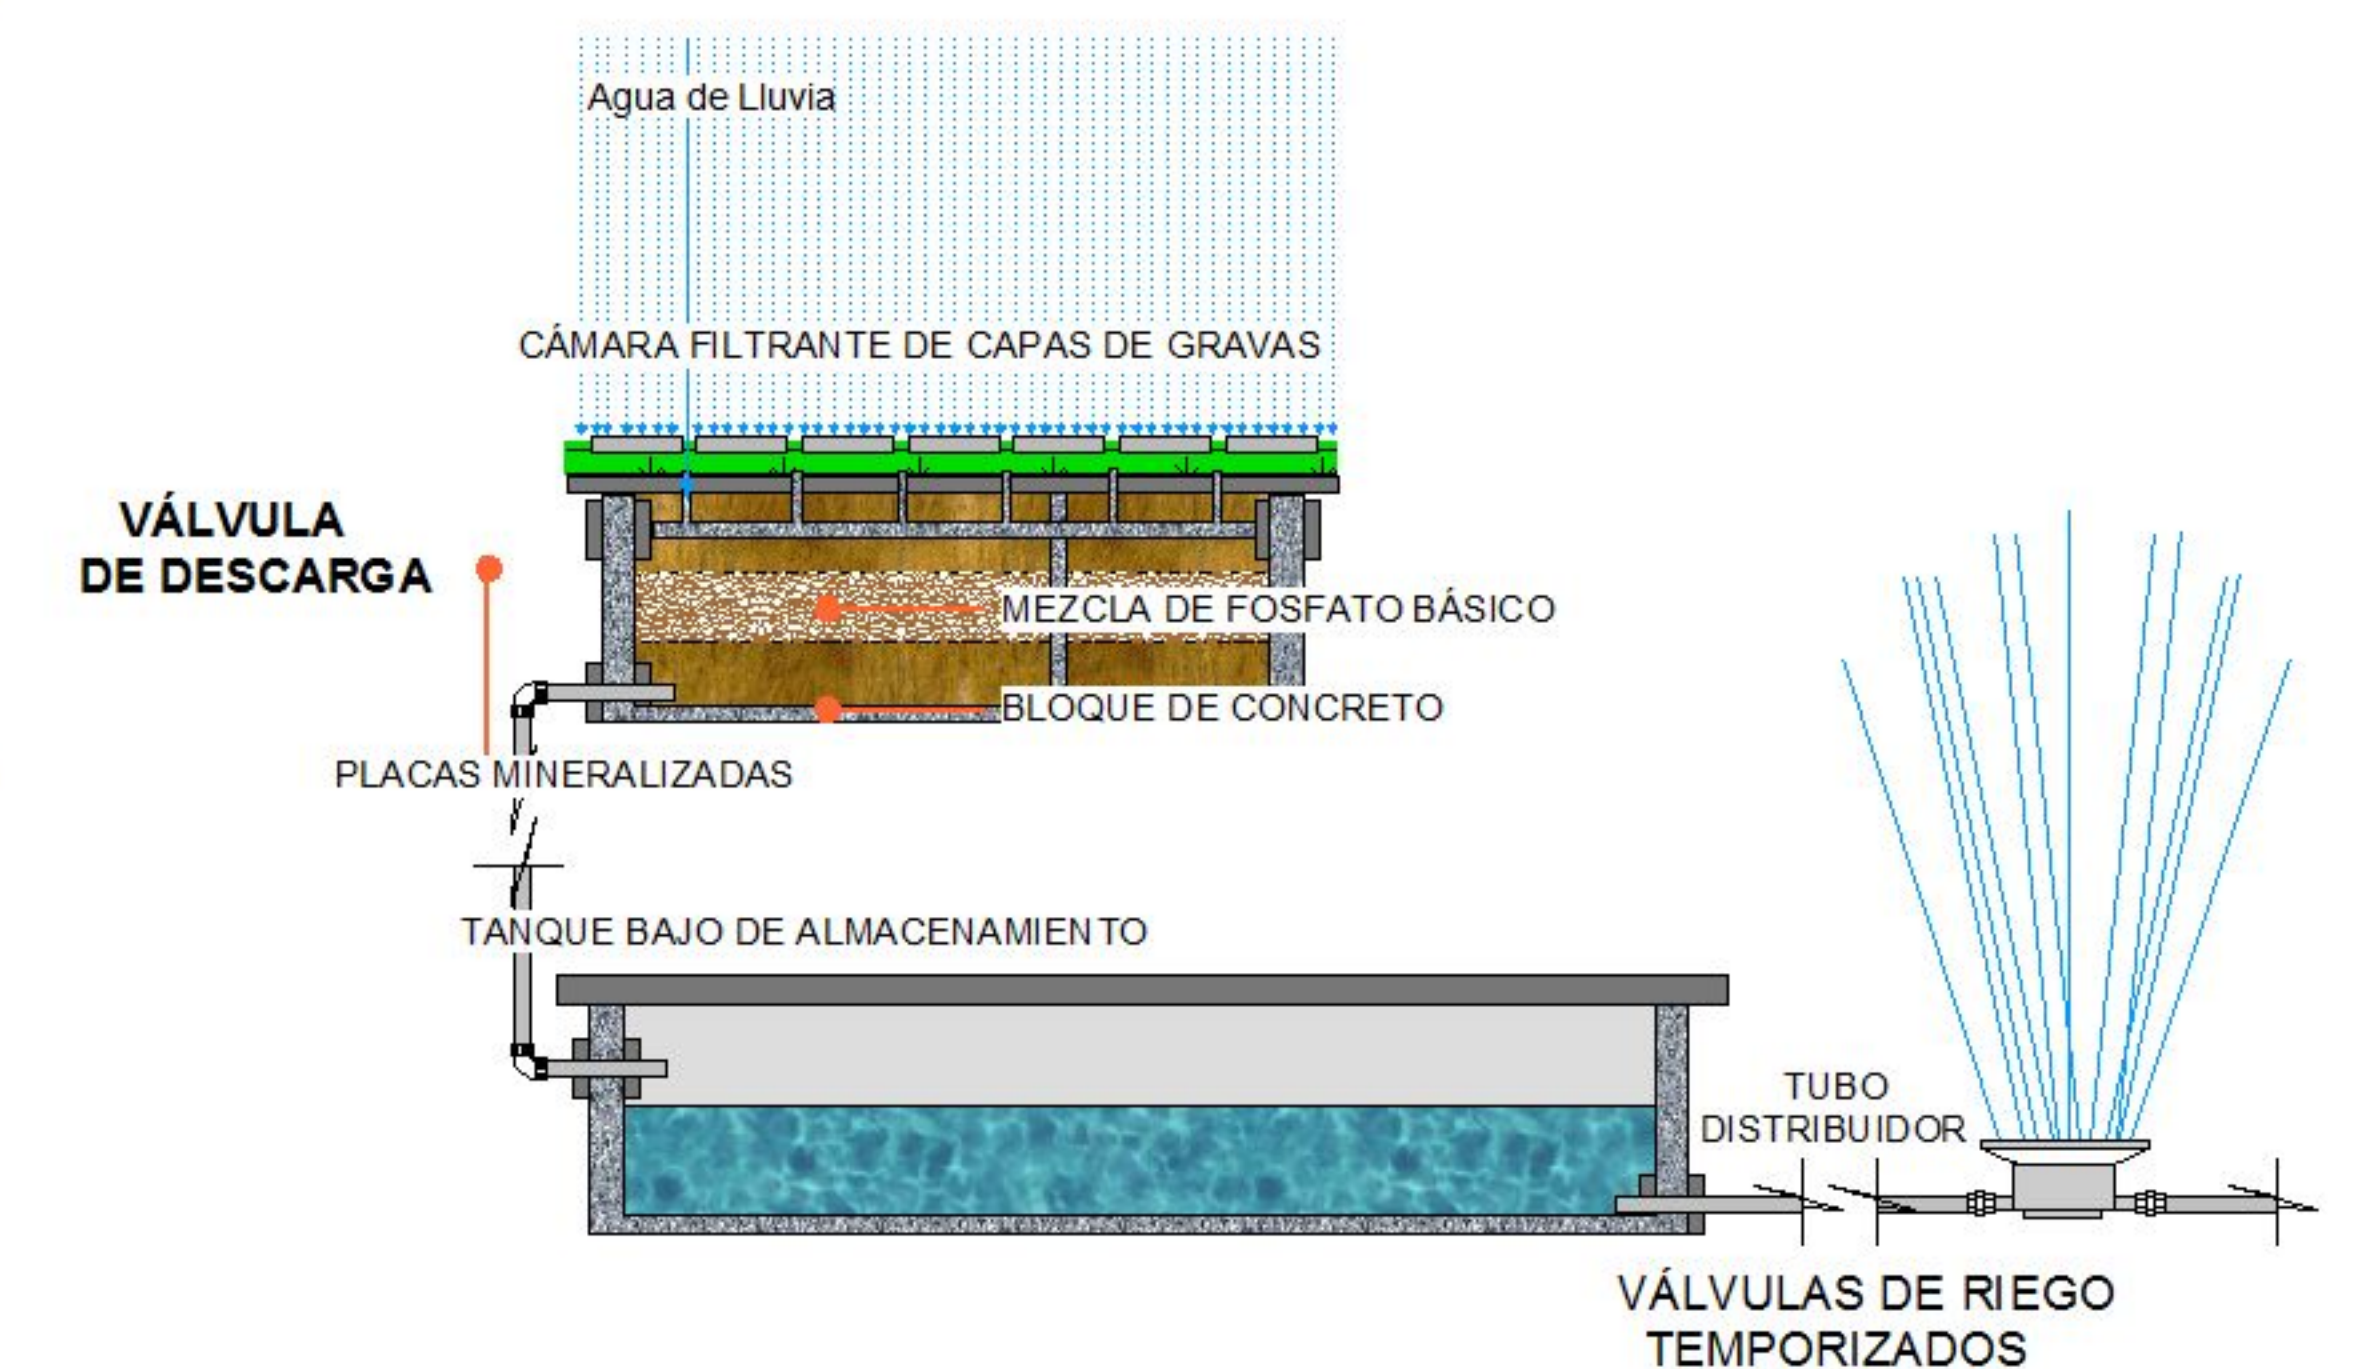

DETALLE DRENAJE PLUVIAL

PROYECTO DE GRADO

PLANO
CONCEPTO AMBIENTAL
ESC. 1:100



U.A.J.M.S.
ARQ. Y URBANISMO

DOCENTE: ARQ. MIGUEL TERÁN
UNIV.: KARINA ECHART ESTRADA.

PROYECTO
GALERÍA COMERCIAL

Nº LÁMINA
14

DETALLES CONSTRUCTIVOS

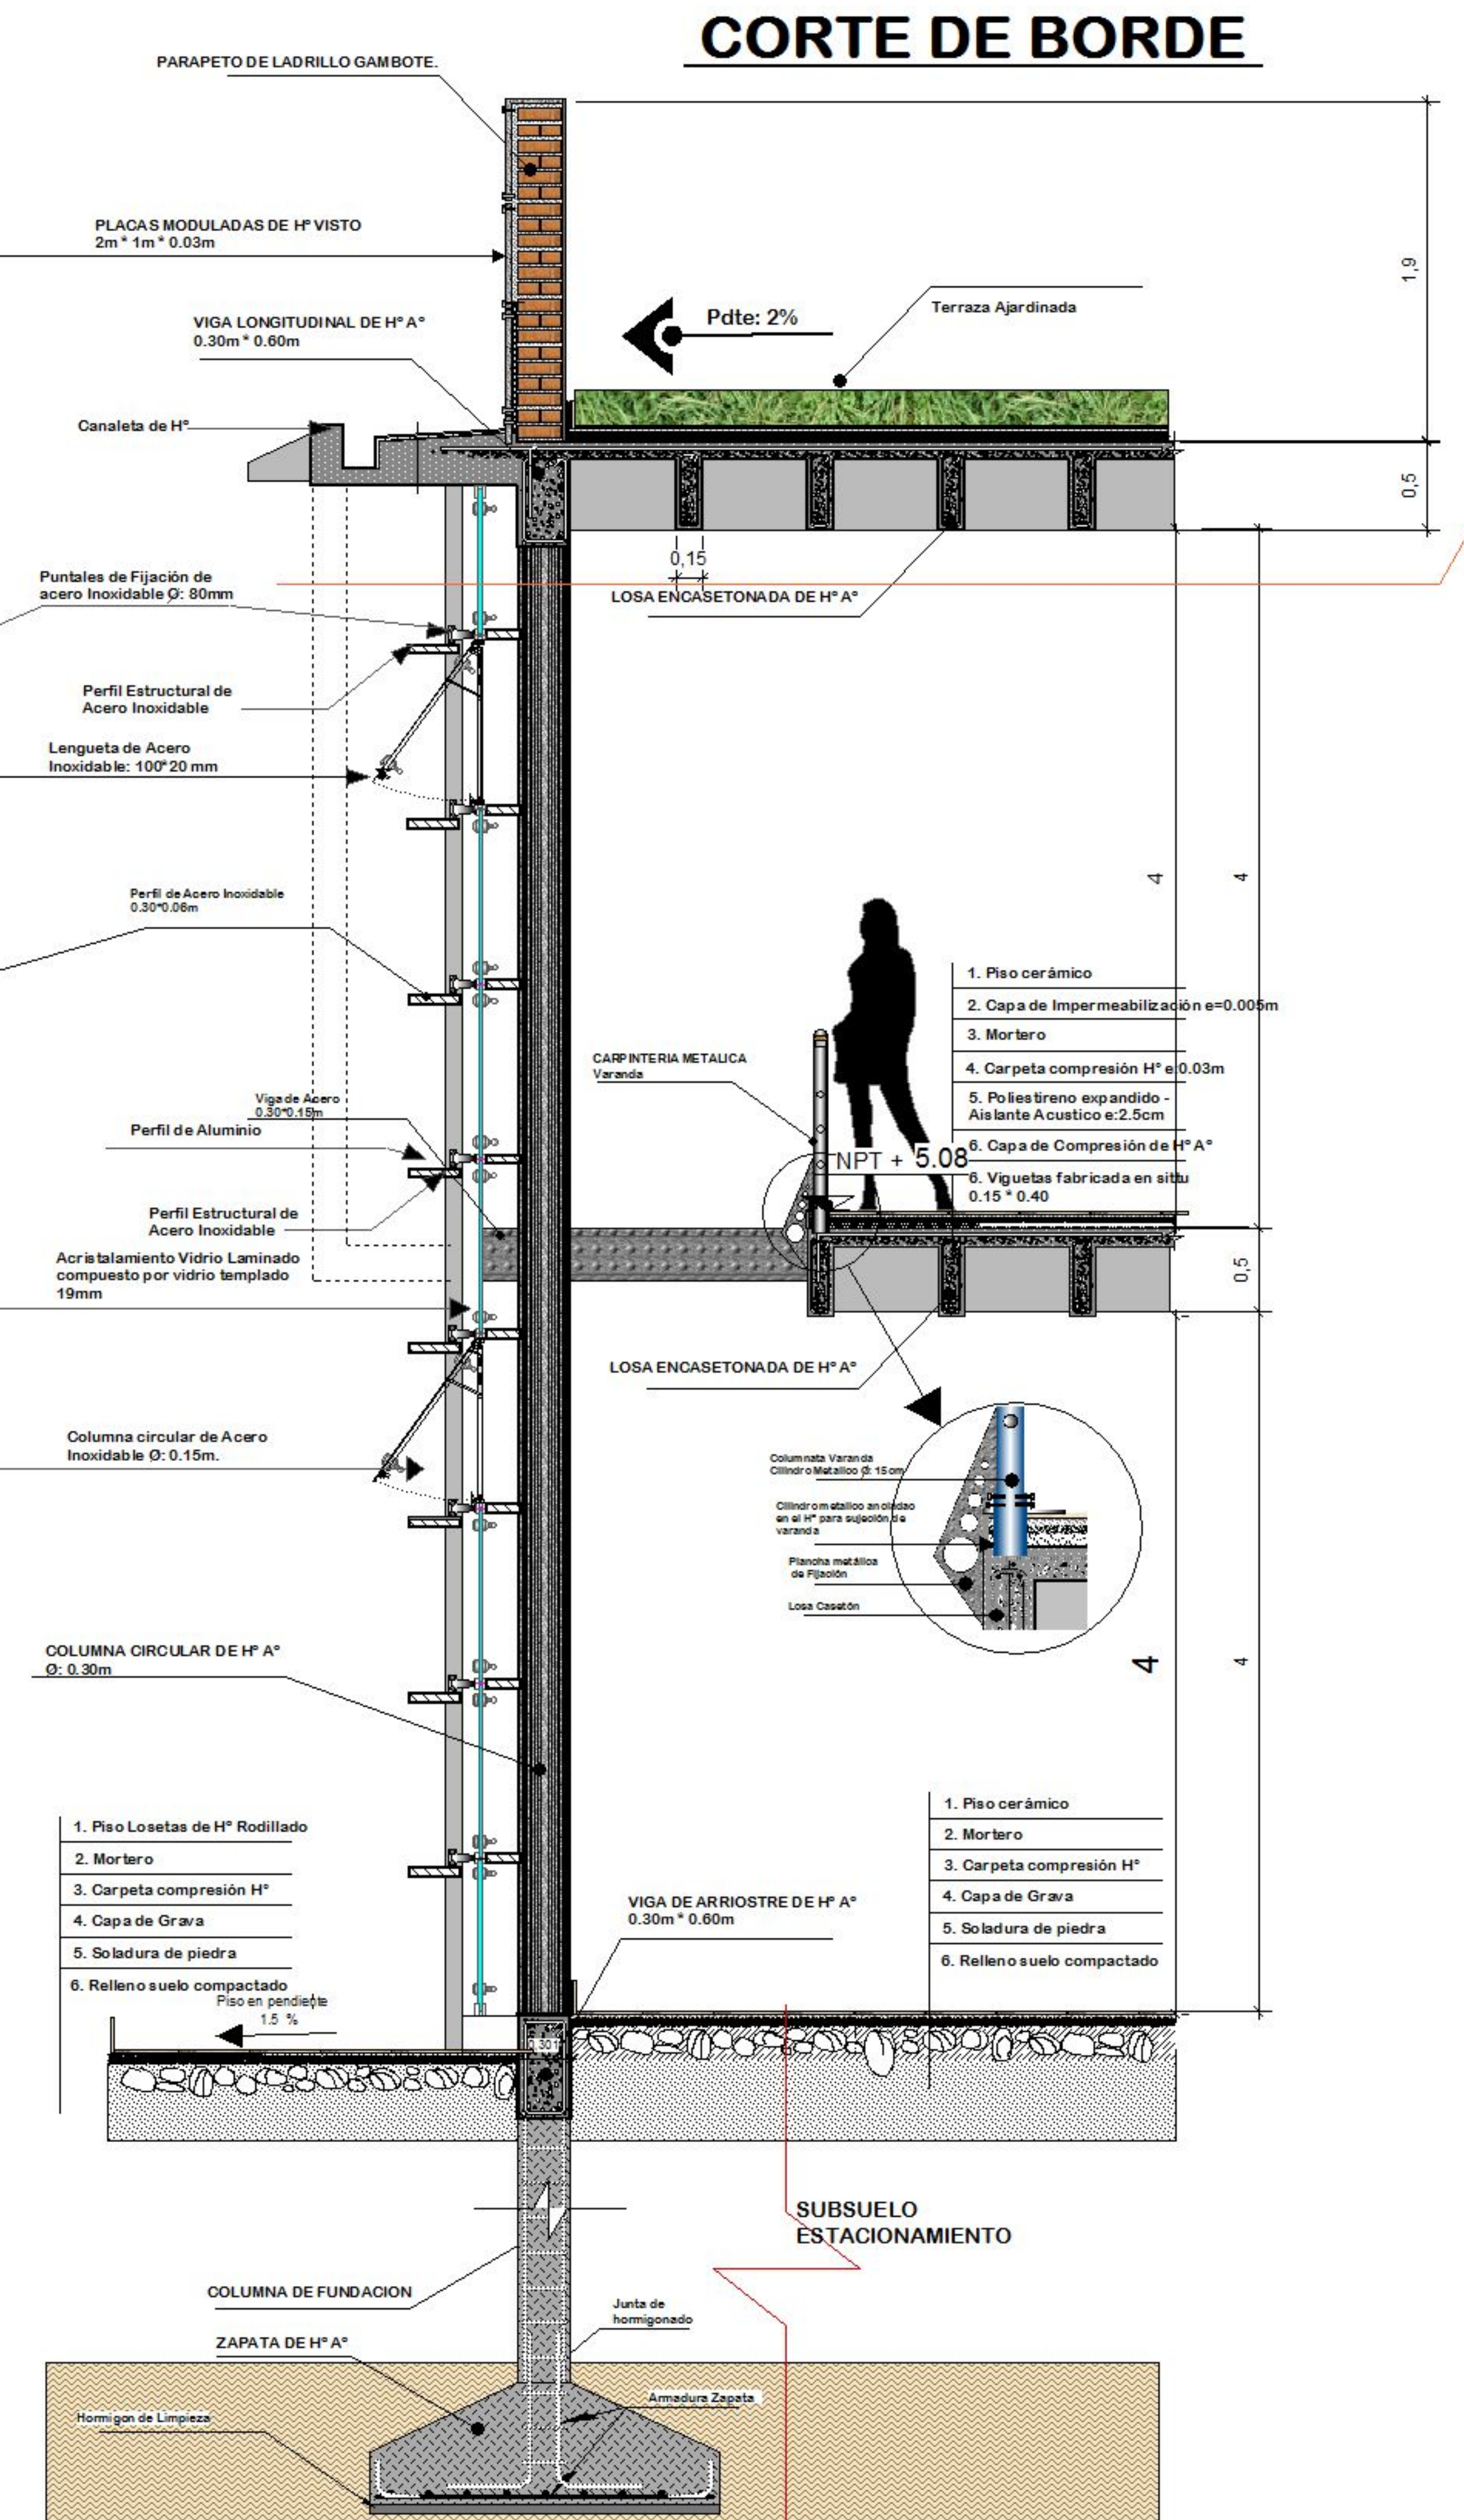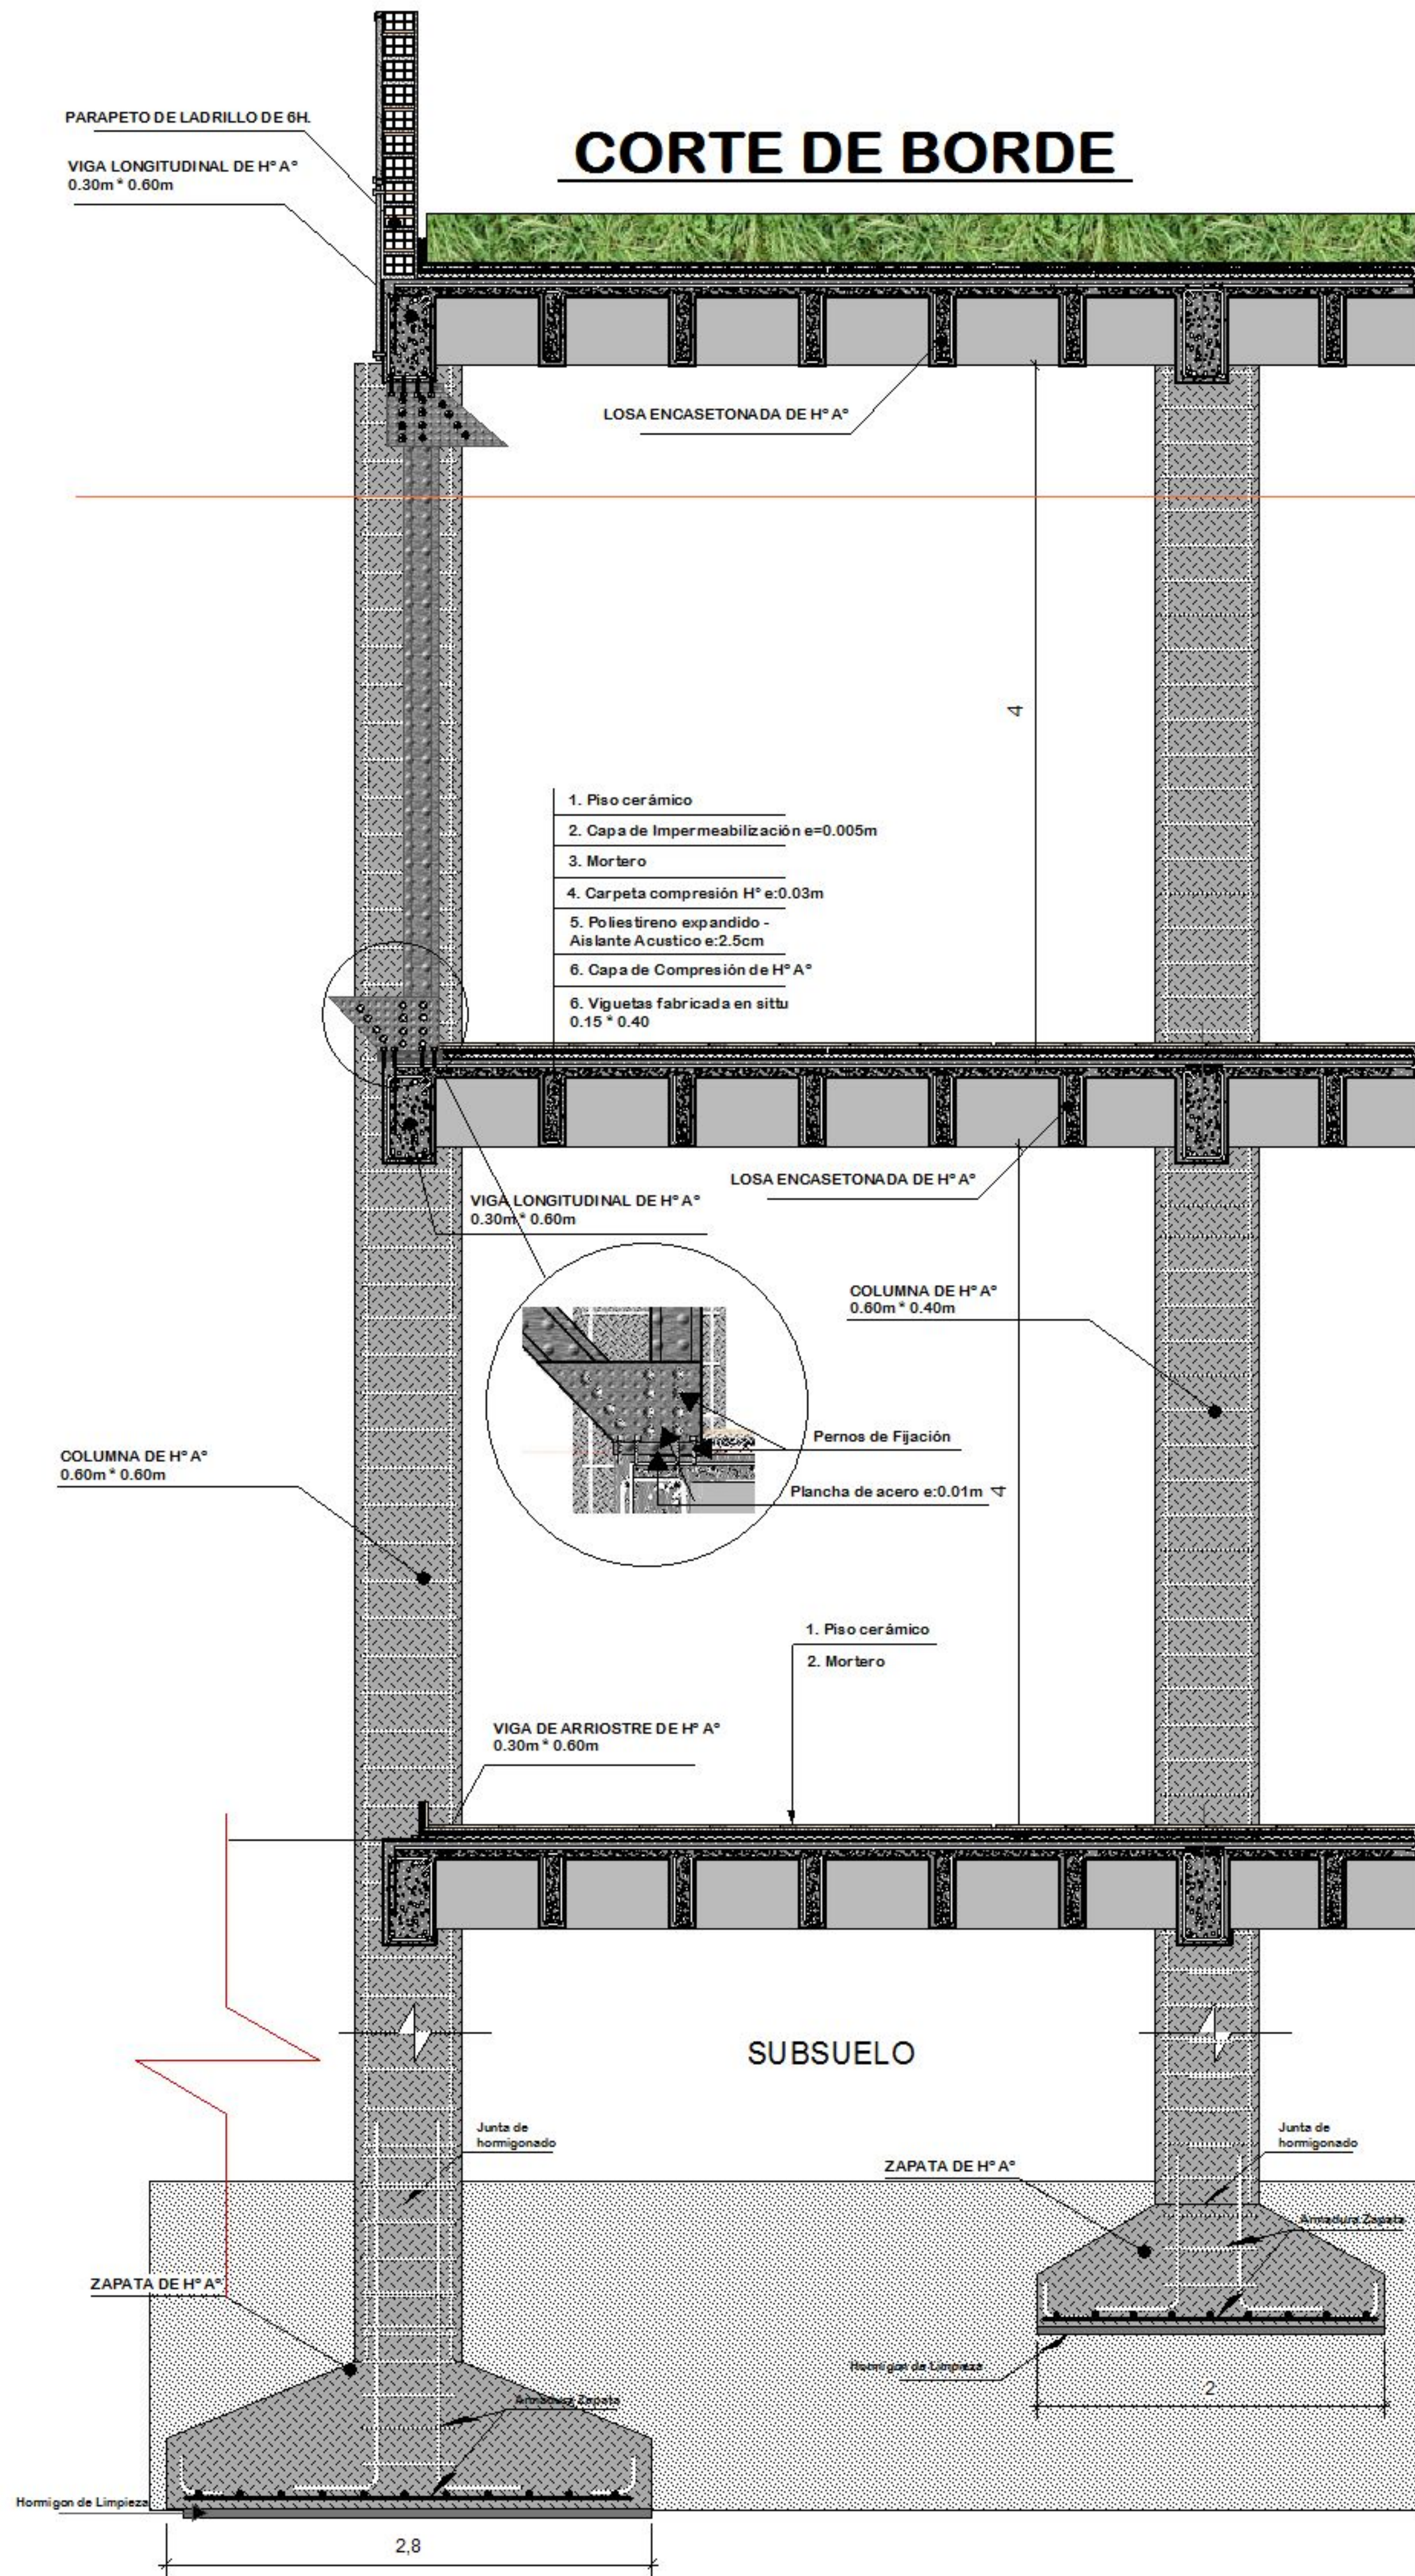

PROYECTO DE GRADO

PLANO
CORTES DE BORDE
ESC. 1:25



U.A.J.M.S.
ARQ. Y URBANISMO

DOCENTE: ARQ. MIGUEL TERÁN
UNIV.: KARINA ECHART ESTRADA.


PROYECTO GALERÍA COMERCIAL

Nº LÁMINA
15

PERSPECTIVAS "GALERÍA COMERCIAL"

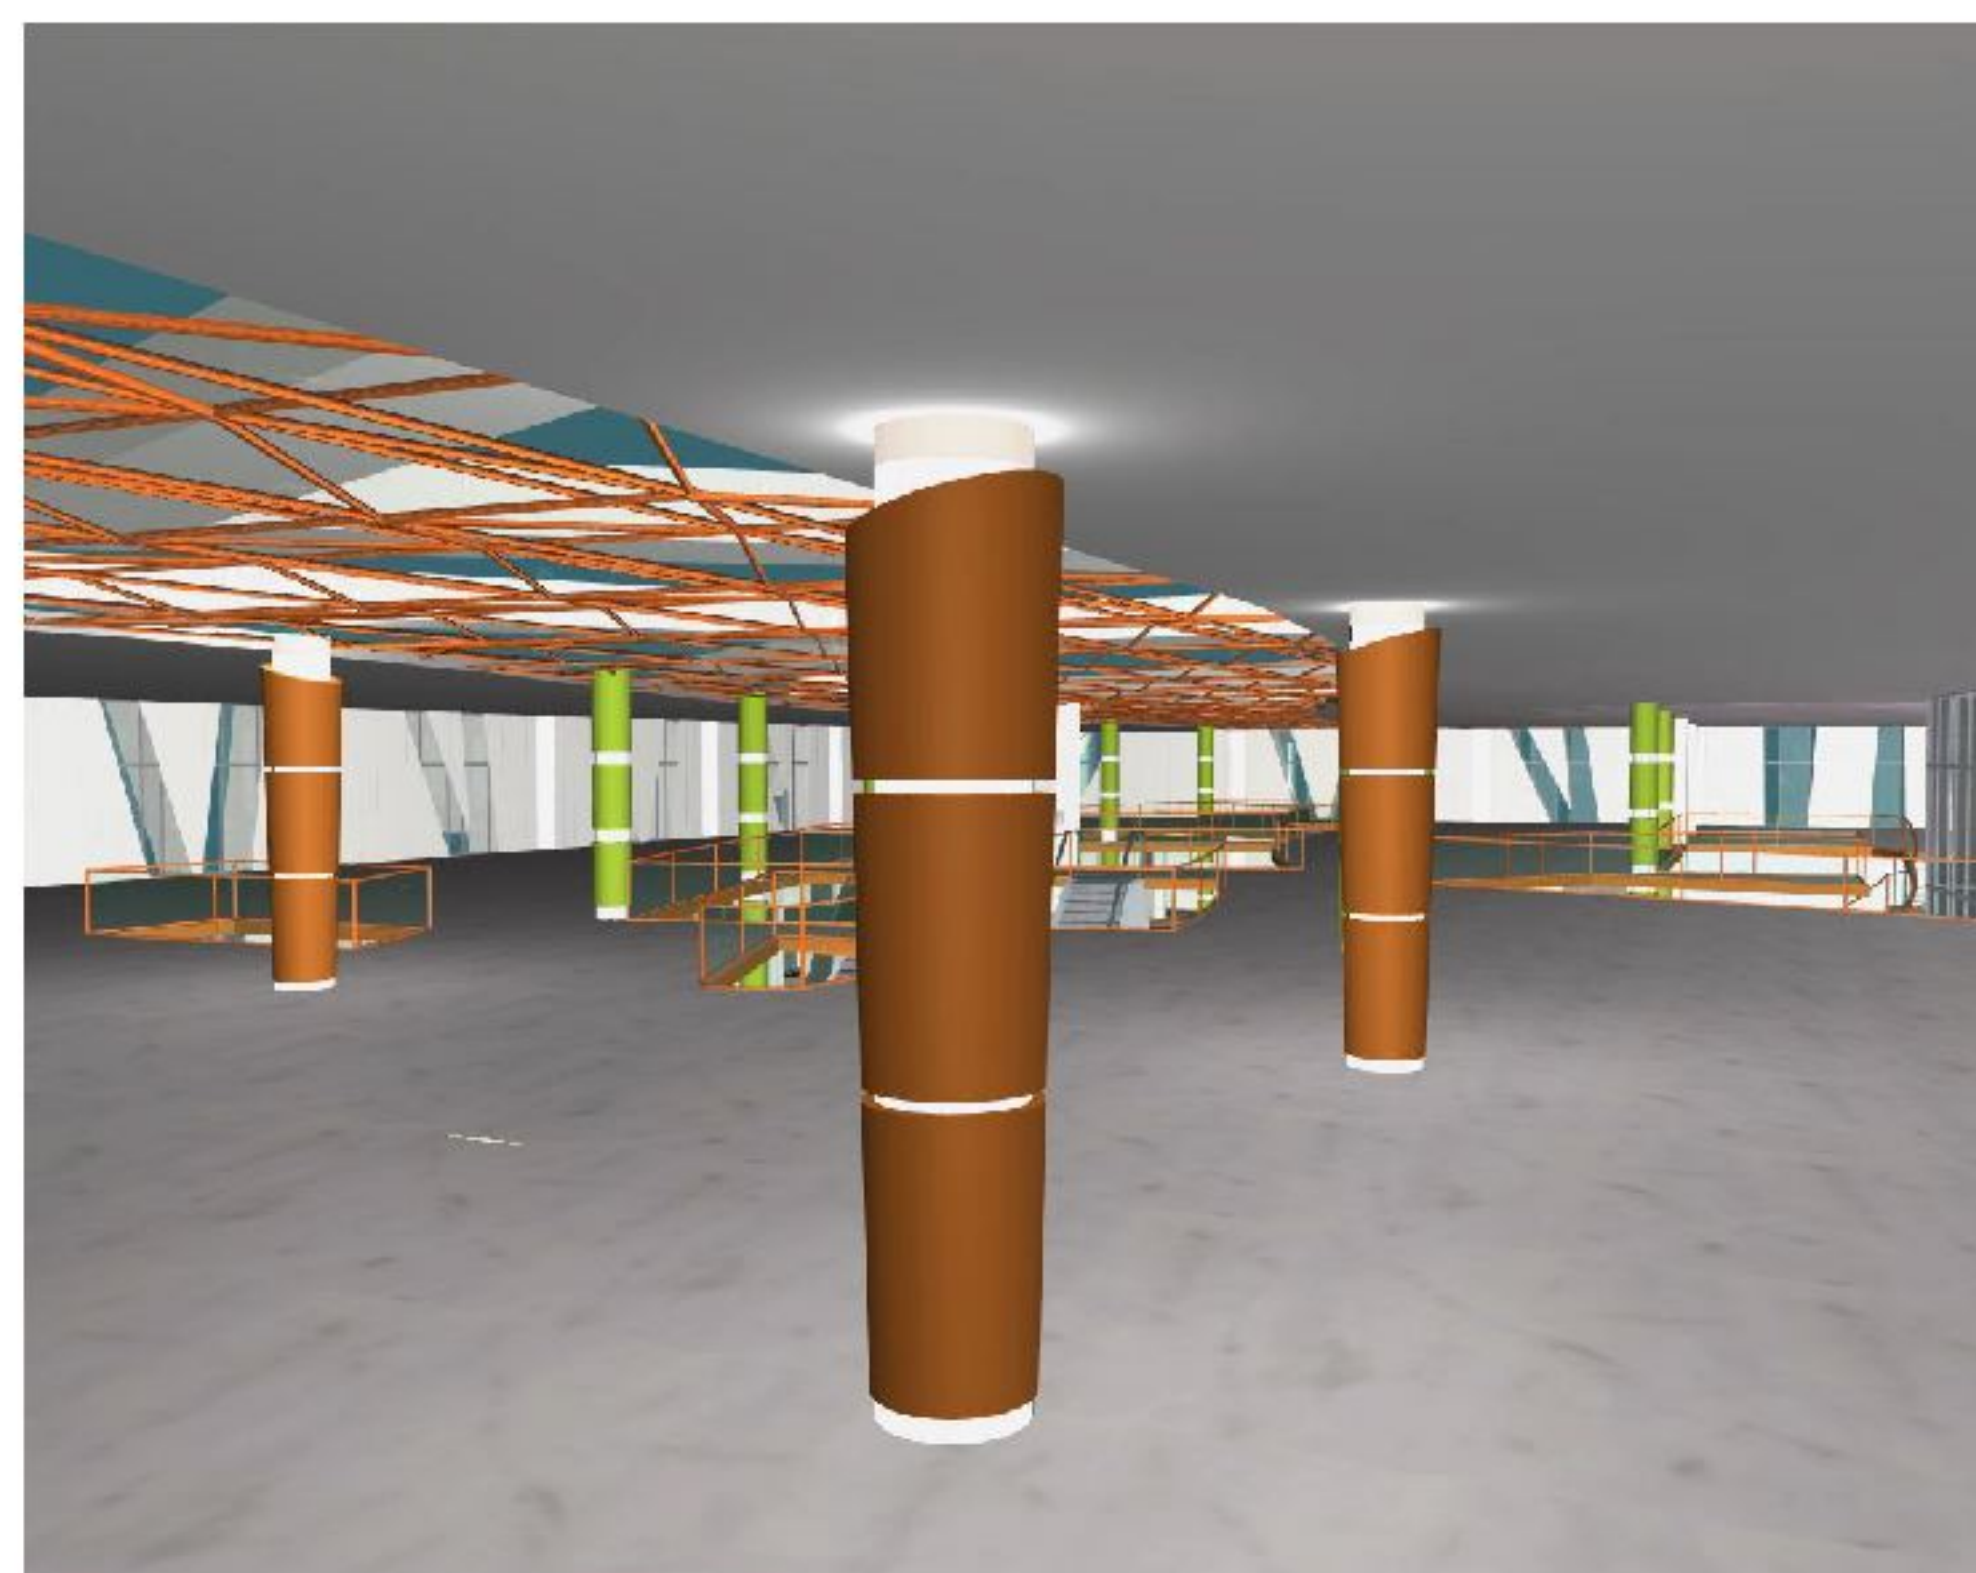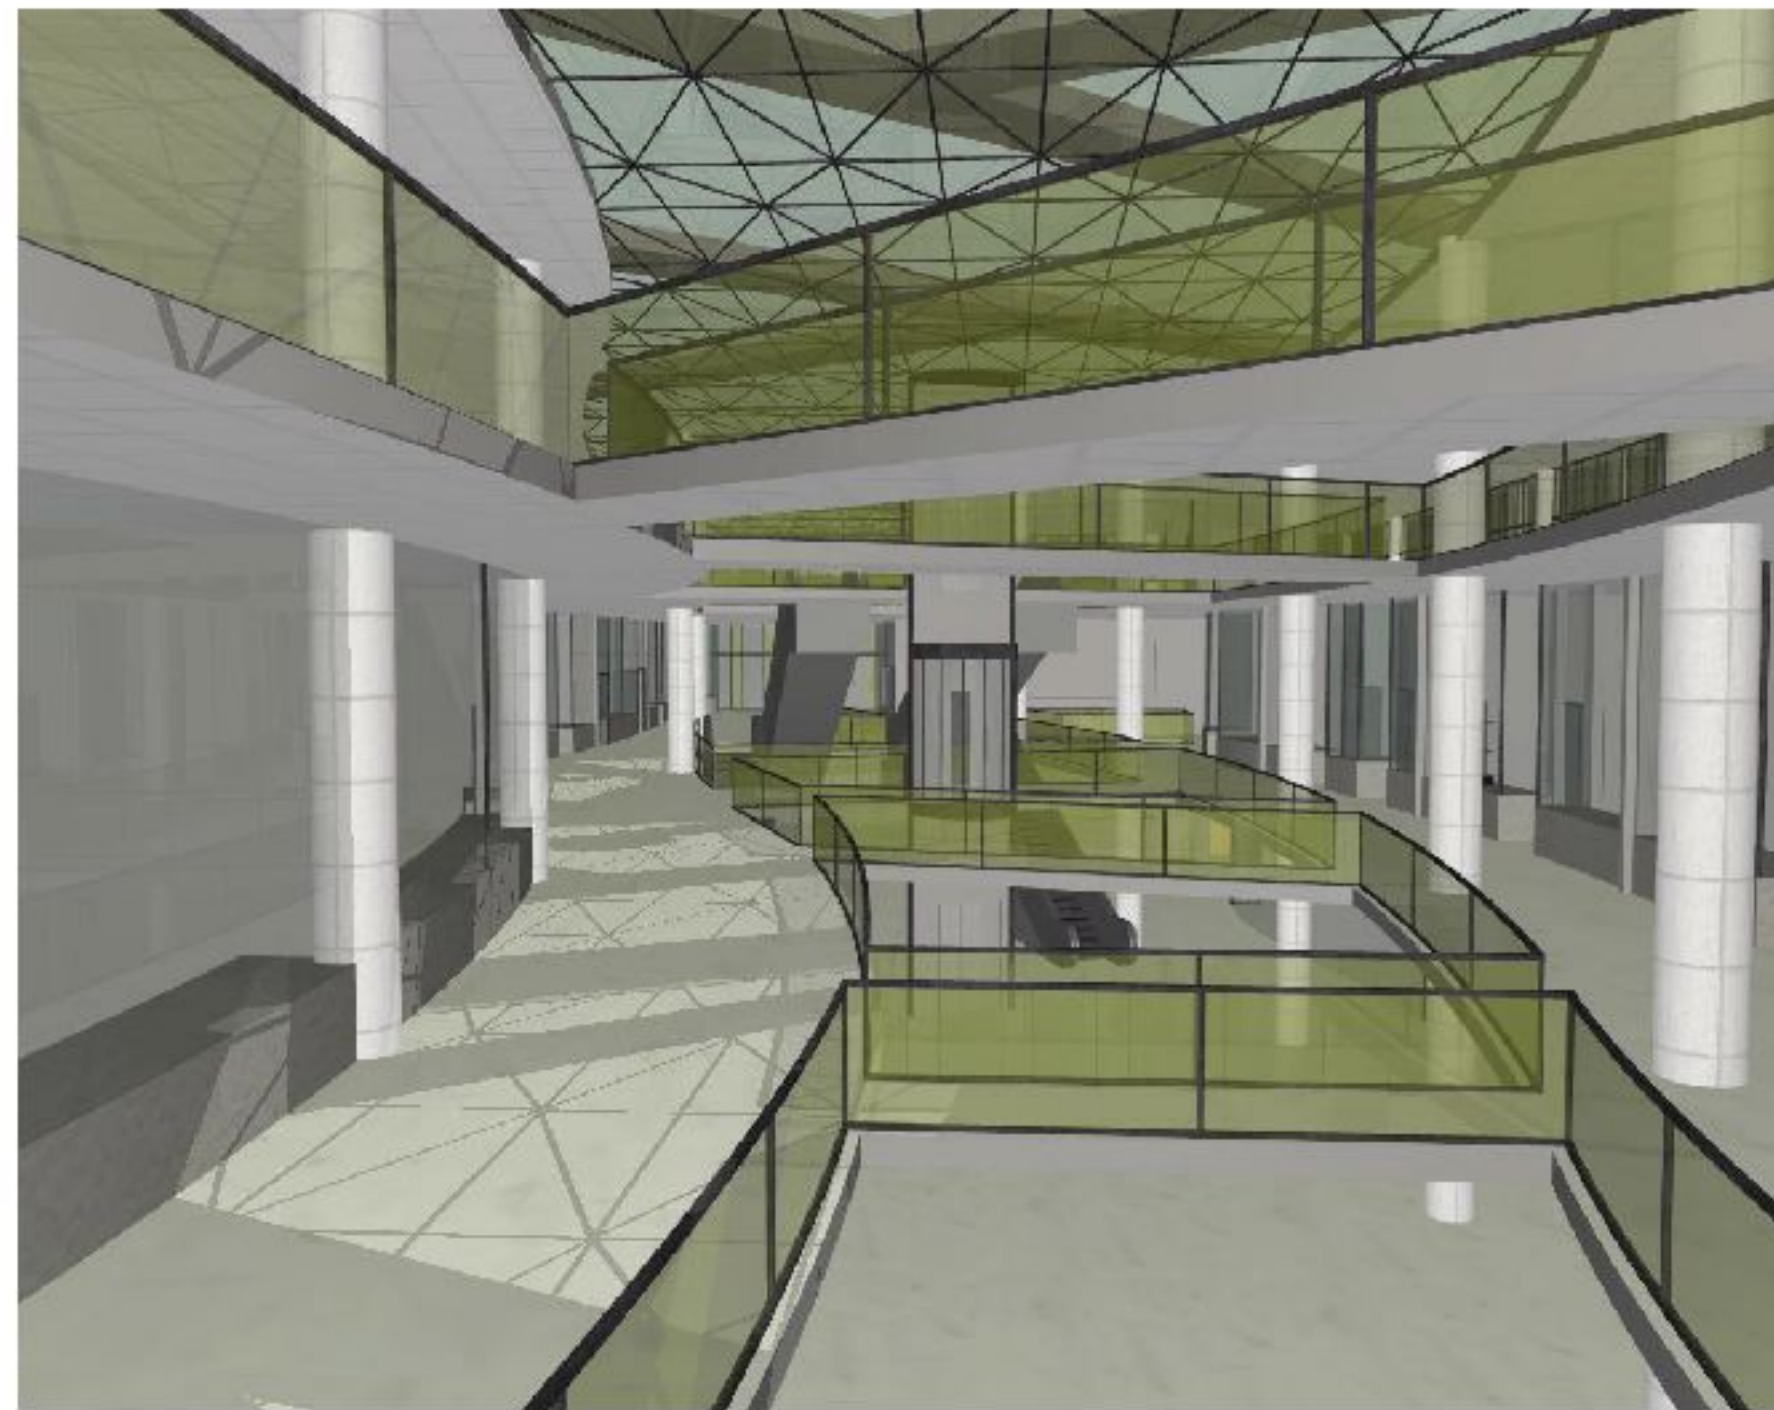

FACHADA LATERAL DERECHA

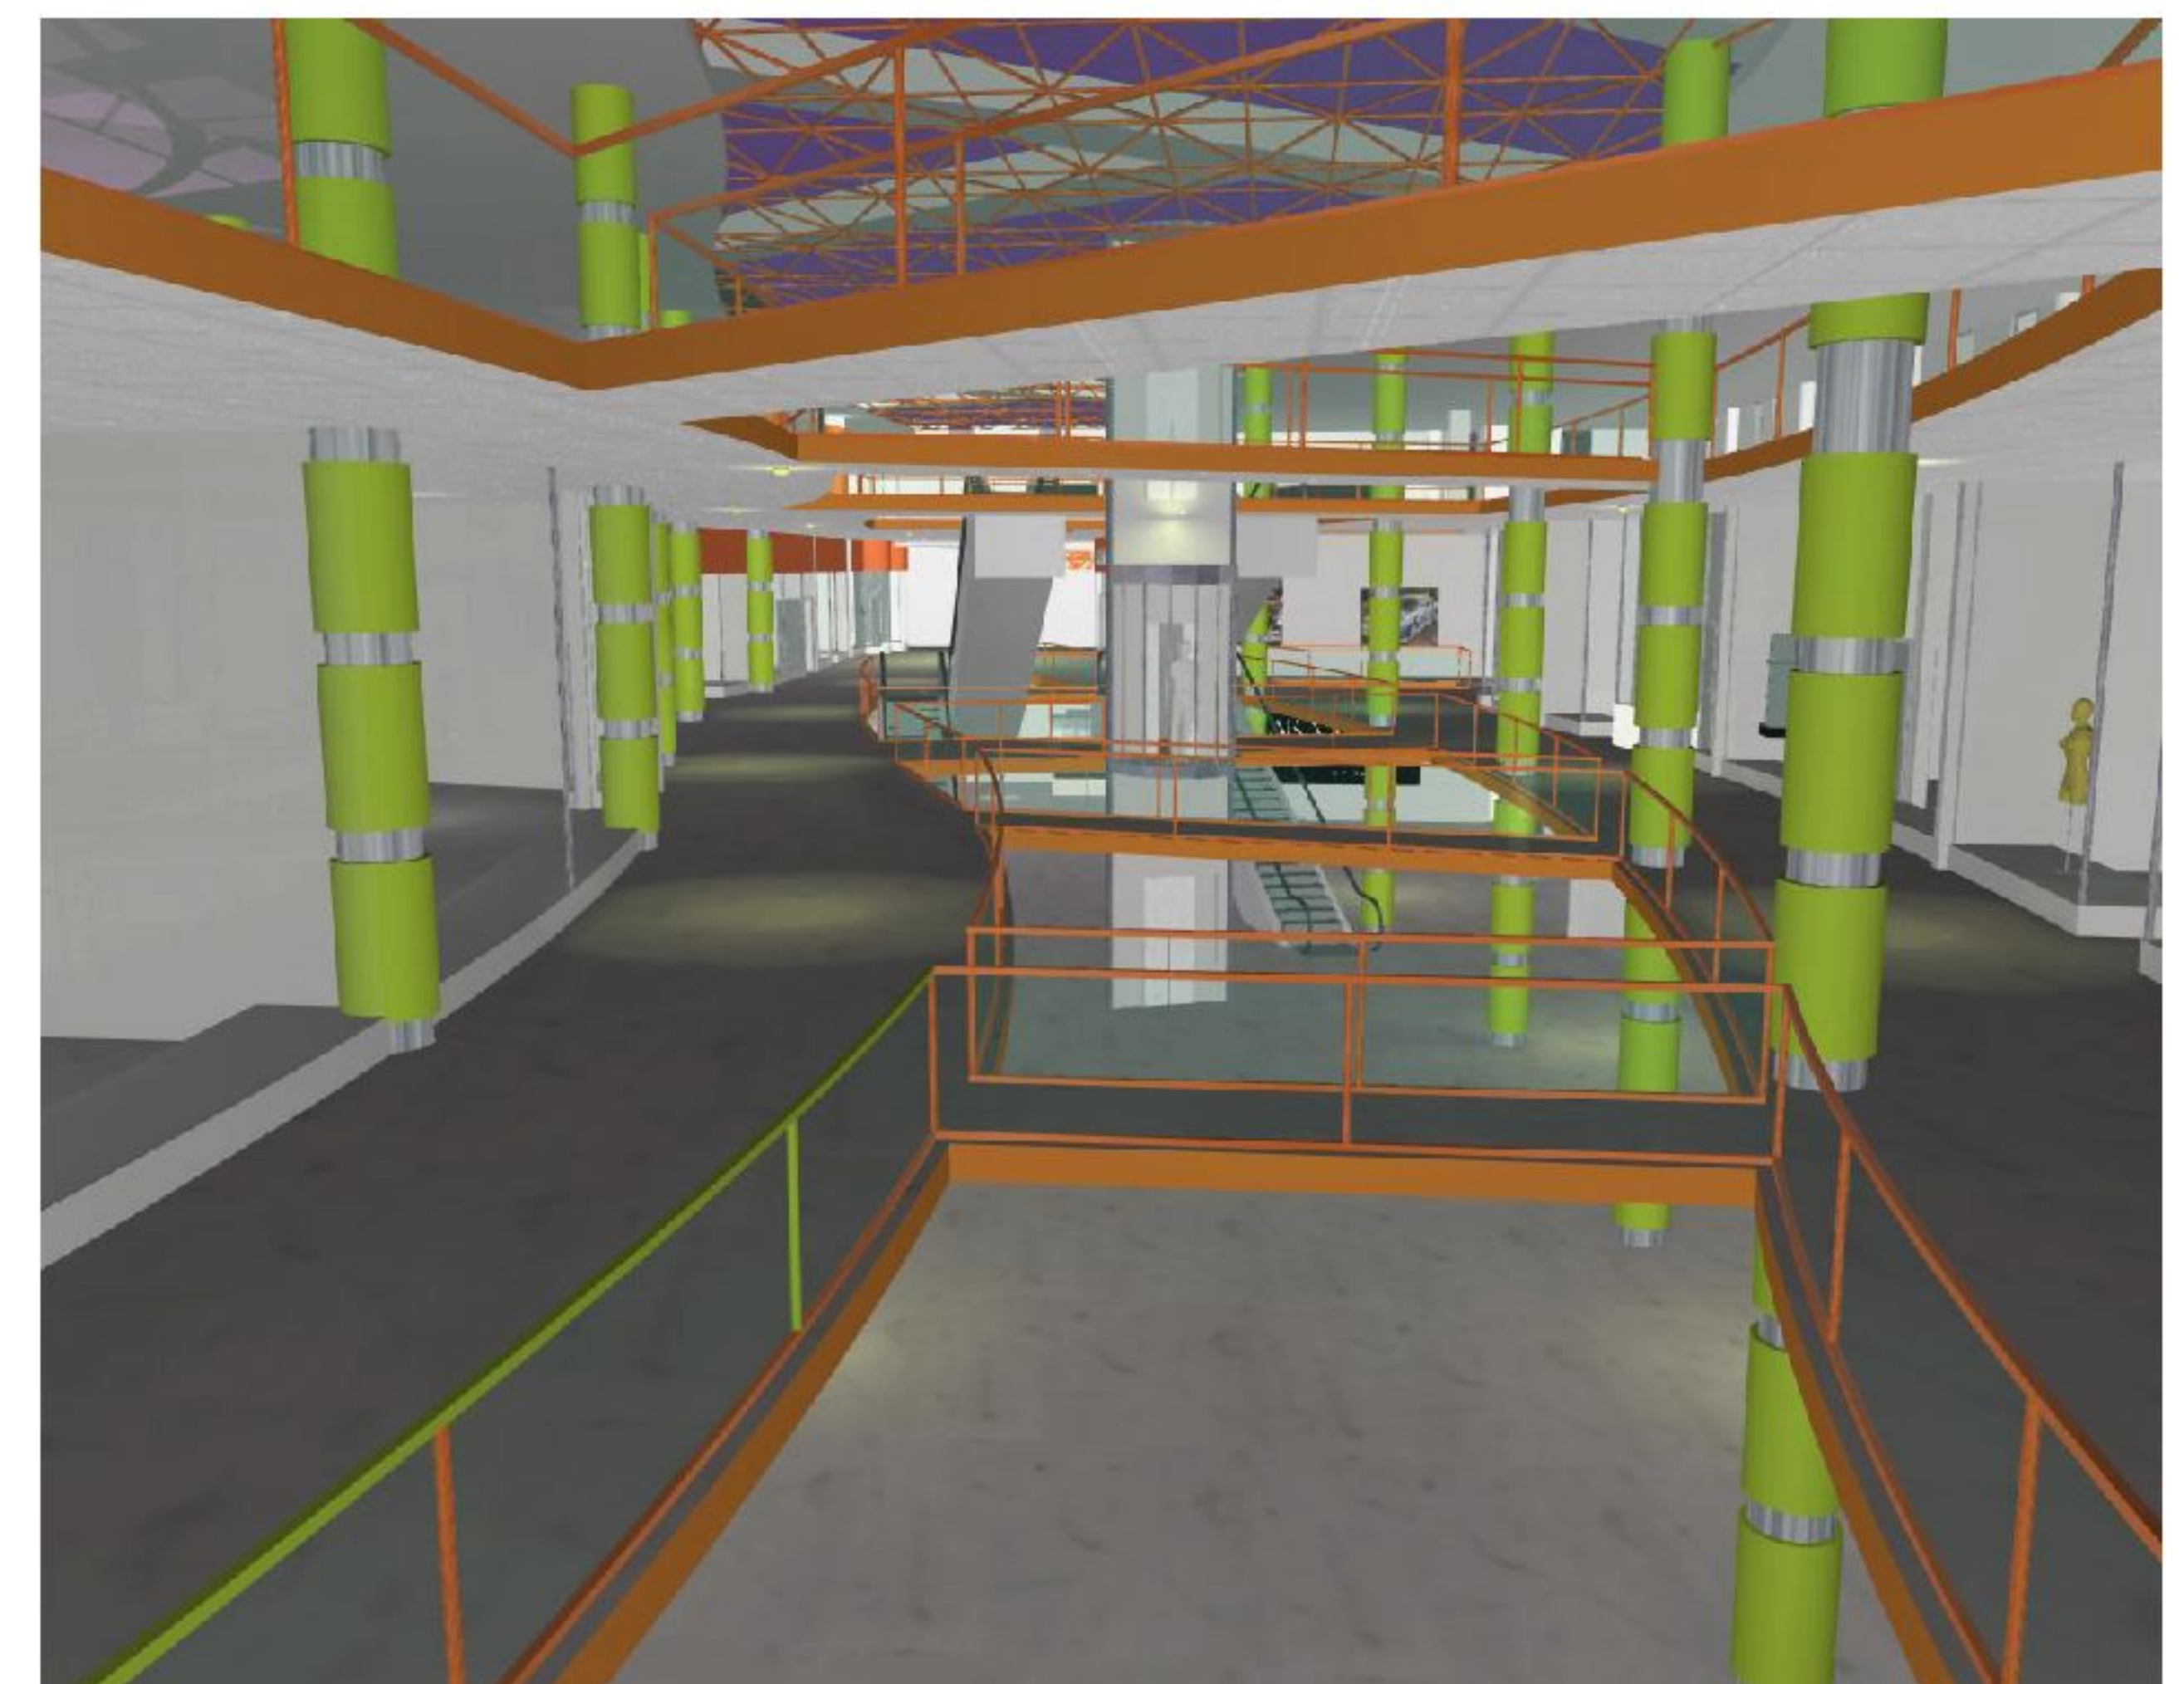

FACHADA LATERAL IZQUIERDA

PROYECTO DE GRADO

PLANO

PERSPECTIVAS EXTERIORES E INTERIORES

U.A.J.M.S.

ARQ. Y URBANISMO





DOCENTE: ARQ. MIGUEL TERÁN
UNIV.: KARINA ECHART ESTRADA.

**PROYECTO
GALERÍA COMERCIAL**

Nº LÁMINA

16

PERSPECTIVAS "GALERÍA COMERCIAL"

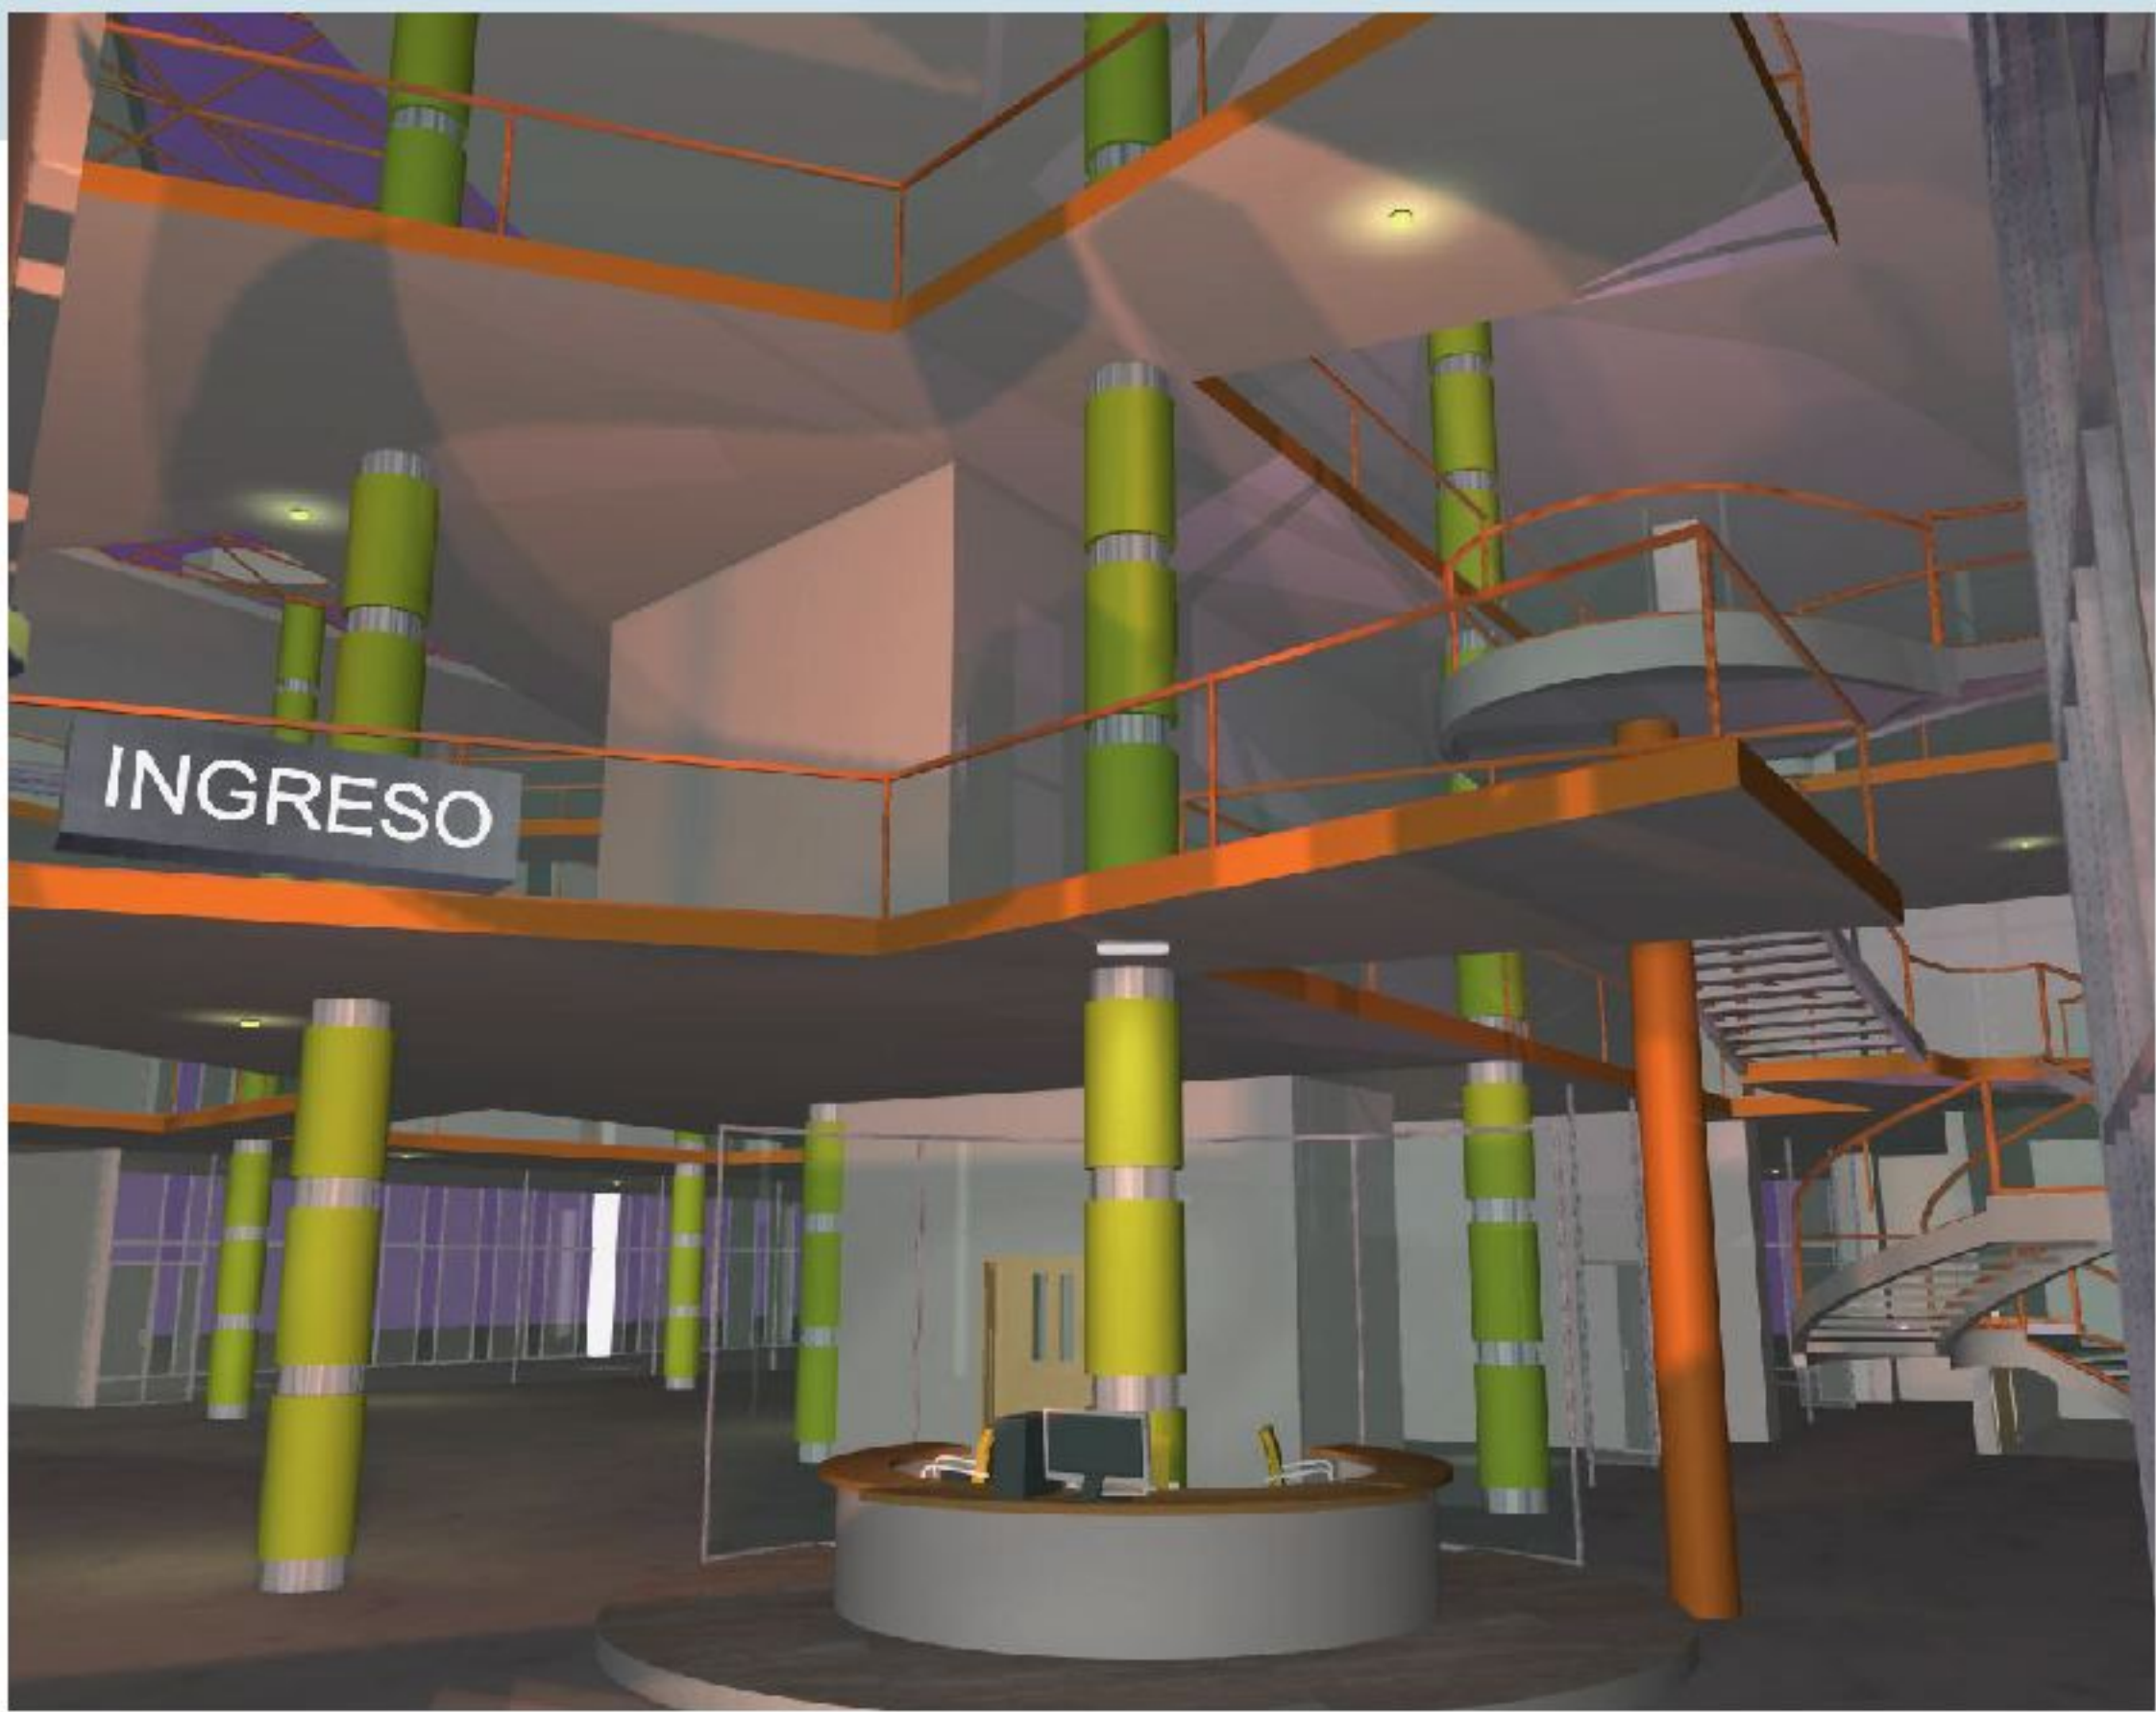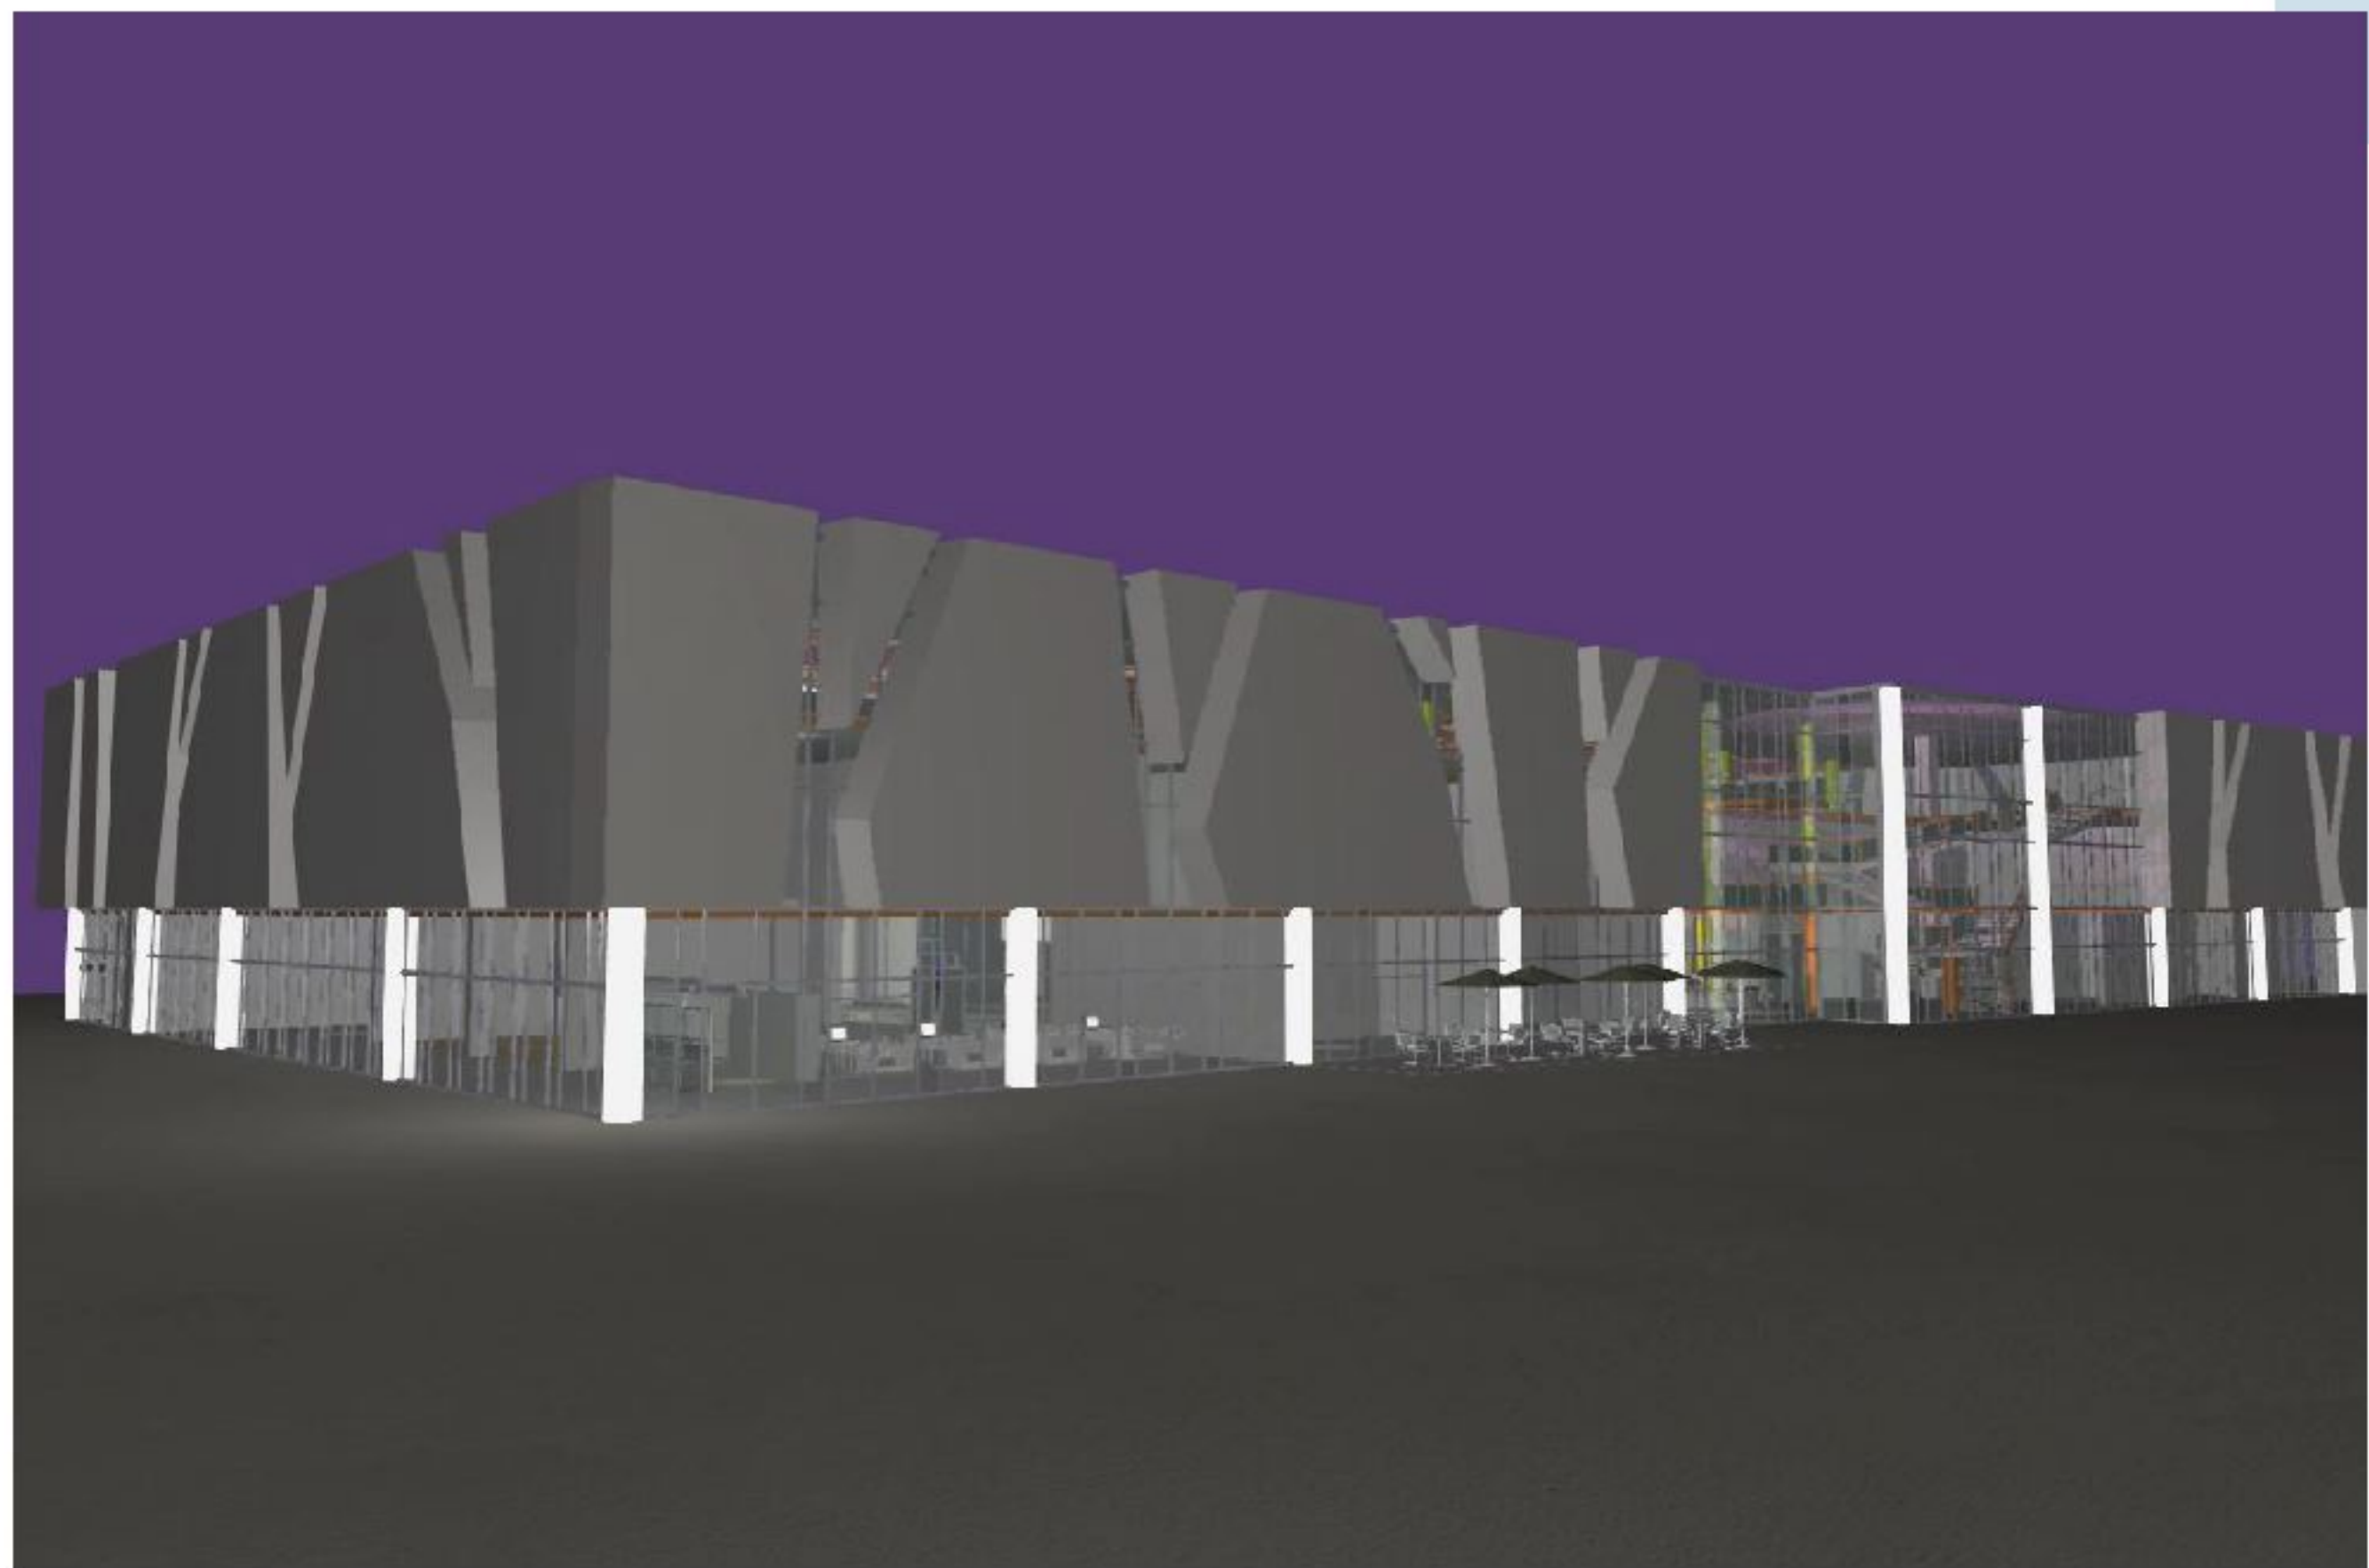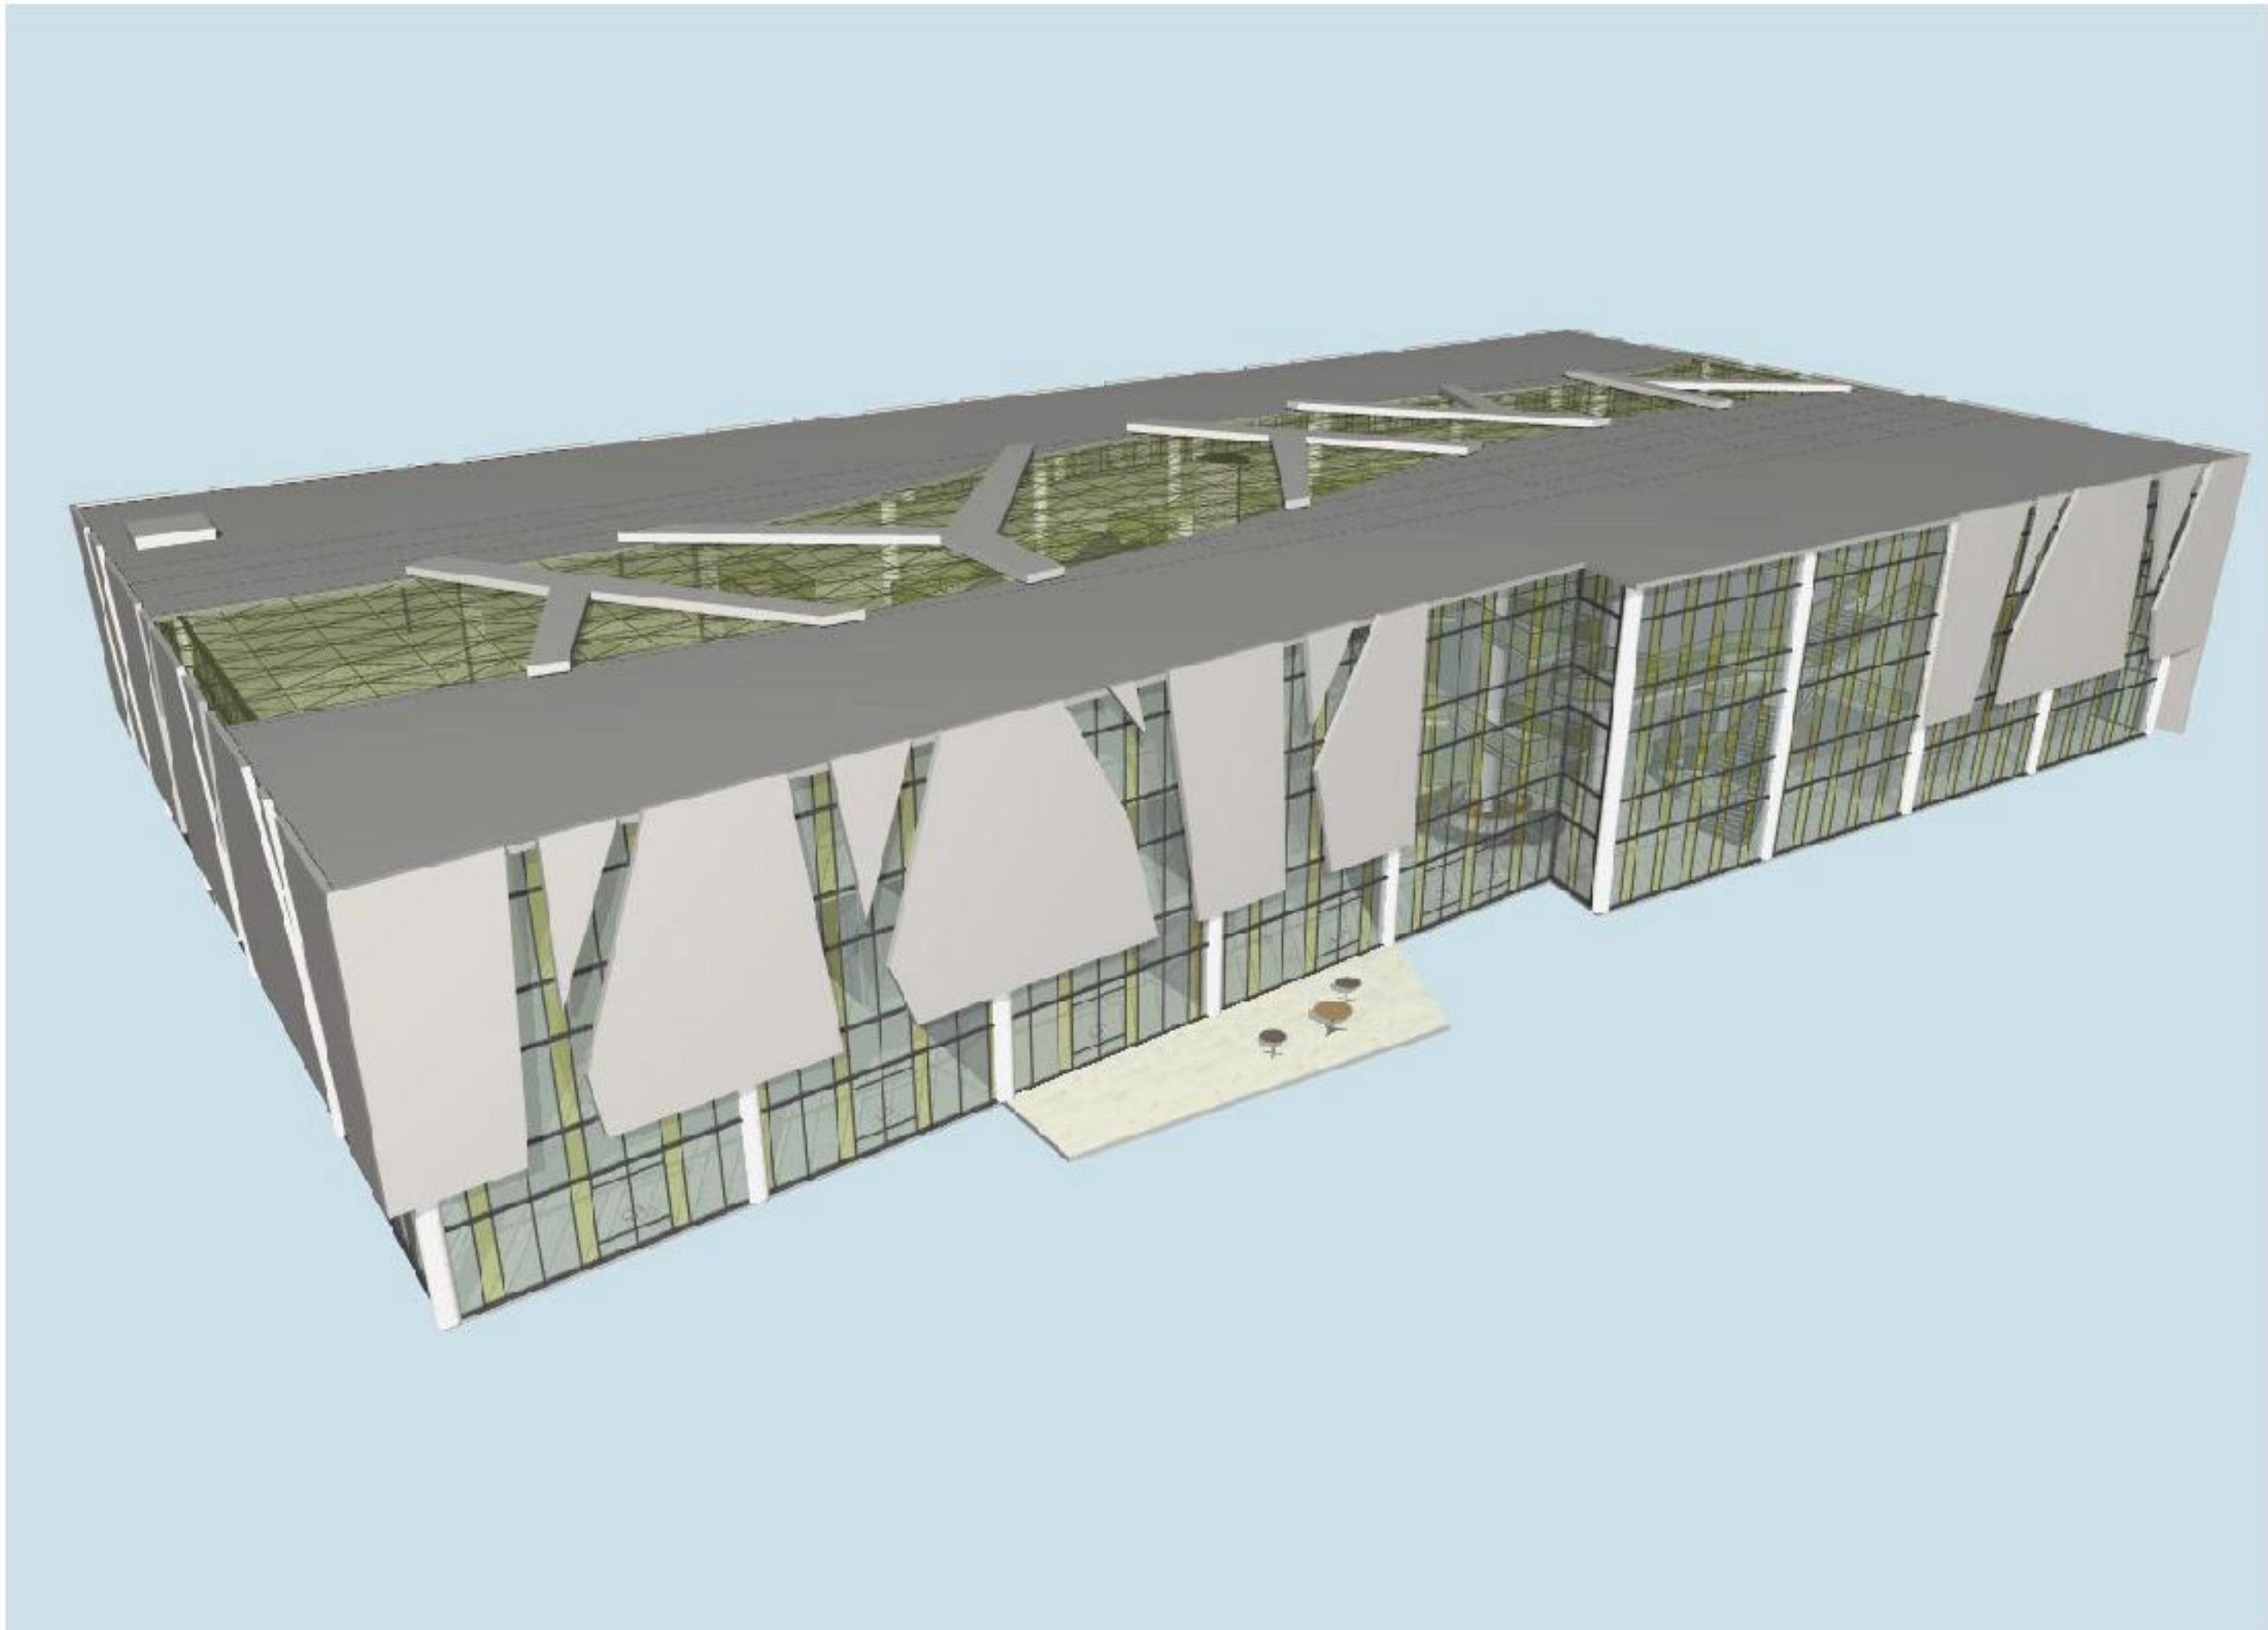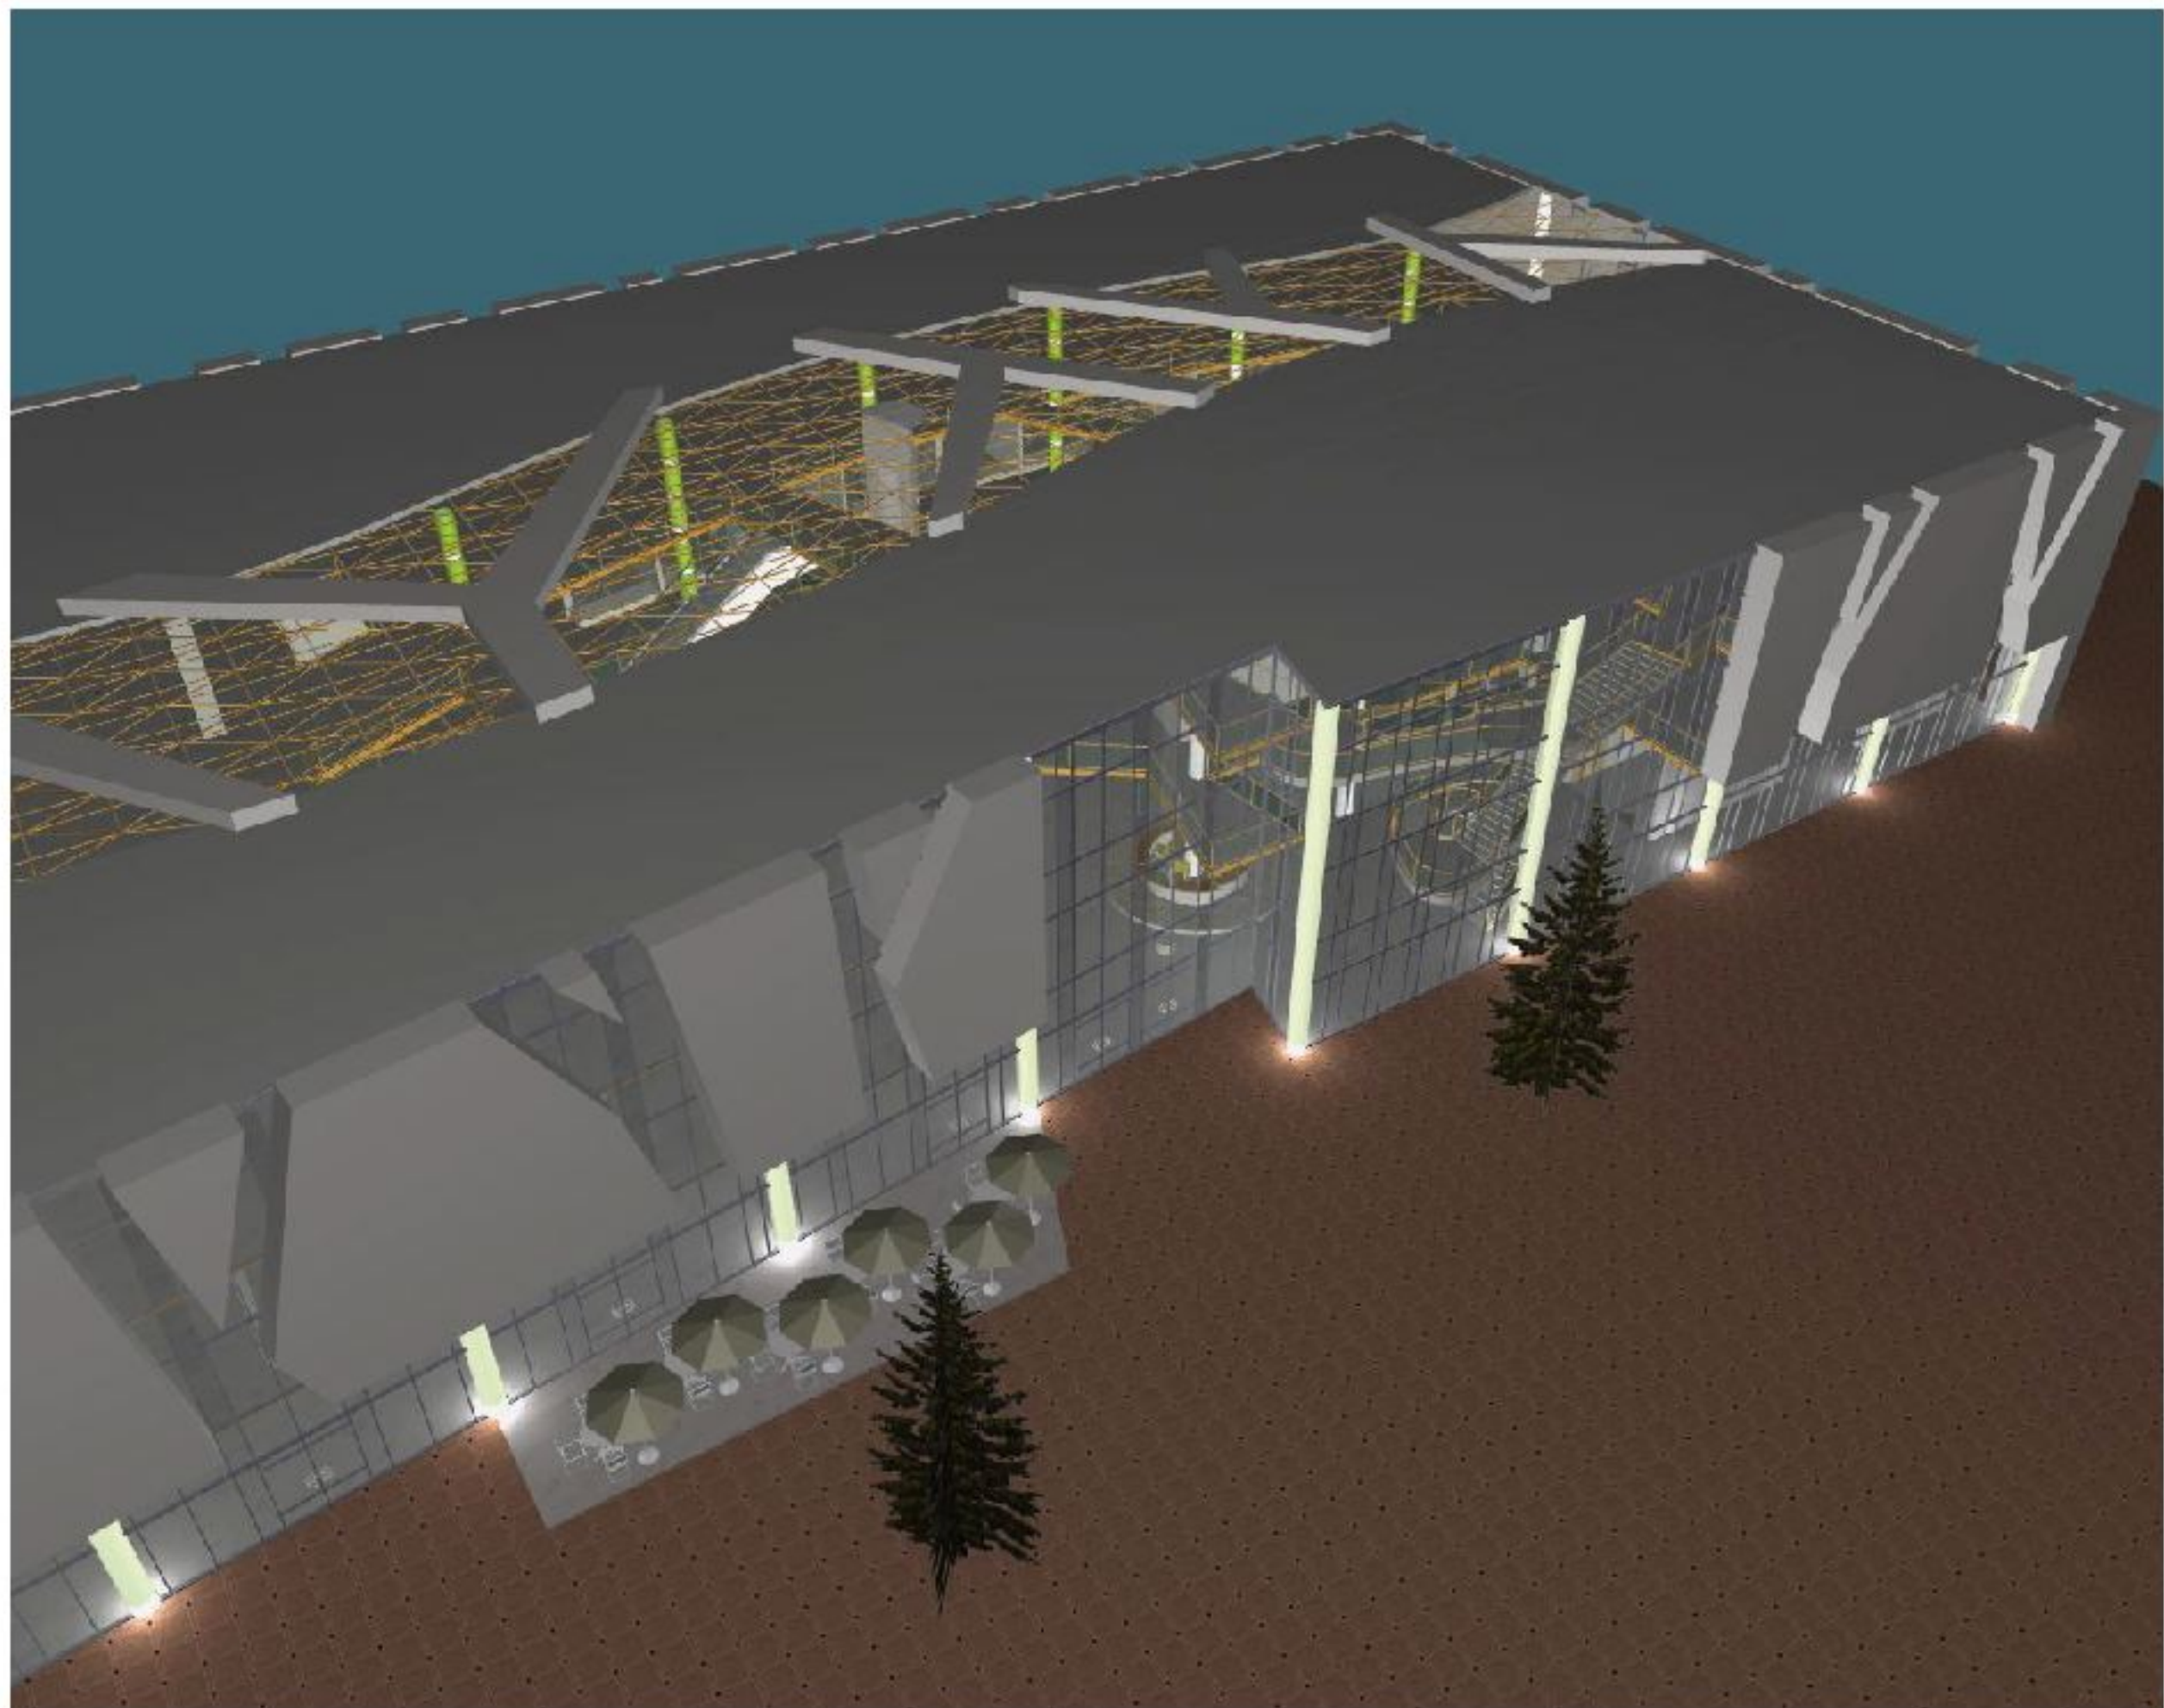

FACHADA LATERAL DERECHA

FACHADA LATERAL IZQUIERDA

PROYECTO DE GRADO

PLANO

PERSPECTIVAS EXTERIORES E INTERIORES

U.A.J.M.S.
ARQ. Y URBANISMO

DOCENTE: ARQ. MIGUEL TERÁN
UNIV.: KARINA ECHART ESTRADA.

PROYECTO
GALERÍA COMERCIAL

Nº LÁMINA

17

PERSPECTIVAS "GALERÍA COMERCIAL"



ESPACIO CENTRAL ESTRUCTURANTE



CIRCULACIÓN LOCALES COMERCIALES

PROYECTO DE GRADO

PLANO

PERSPECTIVAS INTERIORES

U.A.J.M.S.

ARQ. Y URBANISMO

DOCENTE: ARQ. MIGUEL TERÁN
UNIV.: KARINA ECHART ESTRADA.

**PROYECTO
GALERÍA COMERCIAL**

Nº LÁMINA

18

PERSPECTIVAS "GALERÍA COMERCIAL"



ASCENSOR PANORÁMICO



ESTRUCTURA DE CUBIERTA

PROYECTO DE GRADO

PLANO

PERSPECTIVAS INTERIORES

U.A.J.M.S.
ARQ. Y URBANISMO

DOCENTE: ARQ. MIGUEL TERÁN
UNIV.: KARINA ECHART ESTRADA.

**PROYECTO
GALERÍA COMERCIAL**

Nº LÁMINA
19

PERSPECTIVAS "GALERÍA COMERCIAL"



ESCALERAS MECÁNICAS



PUENTES Y TERRAZAS - VISUALES

PROYECTO DE GRADO

PLANO

PERSPECTIVAS INTERIORES

U.A.J.M.S.

ARQ. Y URBANISMO

DOCENTE: ARQ. MIGUEL TERÁN
UNIV.: KARINA ECHART ESTRADA.

**PROYECTO
GALERÍA COMERCIAL**

Nº LÁMINA
18