


PROPUESTA DE ZONIFICACIÓN - MACRO CELULA

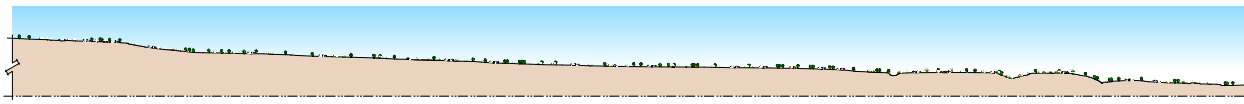

CORTE ESQUEMATICO DEL DISTRITO 13


—	VIA DE ACCESO CONTROLADO
—	VIAS PRINCIPALES
—	VIAS SECUNDARIAS
—	VIAS TERCARIAS
—	VIAS PEATONALES
—	AREA ADMINISTRATIVA
—	AREA COMERCIAL
—	AREA EDUCATIVA
—	AREA RESIDENCIAL
—	AREA VERDE
—	AREA A INTERVENIR

A	Instituto Tarjeño del Turismo
B	Biblioteca Distrital
C	Centro Comercial Distrital
D	Merado Distrital
E	Hotel

CUADRO DE REFERENCIAS




A UBICACIÓN DEL TERRENO EN EL DISTRITO 13 ESC. 1:5500

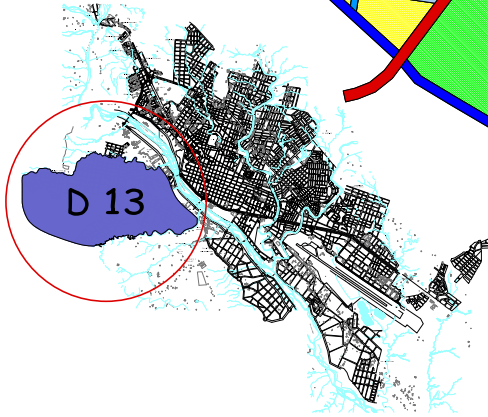


UBICACIÓN DEL DISTRITO 13 EN LA CIUDAD DE TARIJA ESC. 1:50000


PERFIL DE VIA DE ACCESO CONTROLADO

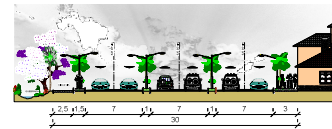


PERFIL DE VIA DE PRIMER ORDEN

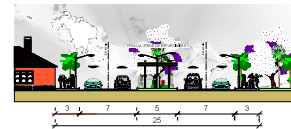

PERFIL DE VIA DE SEGUNDO ORDEN

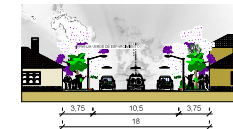

PERFIL DE VIA DE TERCER ORDEN

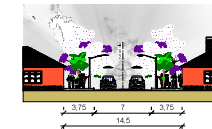

PERFILES DE VIA ESC. 1:250



IMAGENES



PROYECTO DE GRADO

Tutor : Arq. Mechthild Kaiser
Univ : Ivan Flores Mogro
Carrera de Arquitectura y Urbanismo

EMPLAZAMIENTO
Escala: VARIAS



CONTEXTO FÍSICO ESC. 1:750



U.A.J.M.S.

PROYECTO DE GRADO

Fecha: 11-12-09


Nota:

Tutor : Arq. Mechitild Kaiser
Univ : Ivan Flores Mogro
Carrera de Arquitectura y Urbanismo


CONTEXTO FÍSICO

Escala: VARIAS

INSTITUTO TAPUEÑO DEL

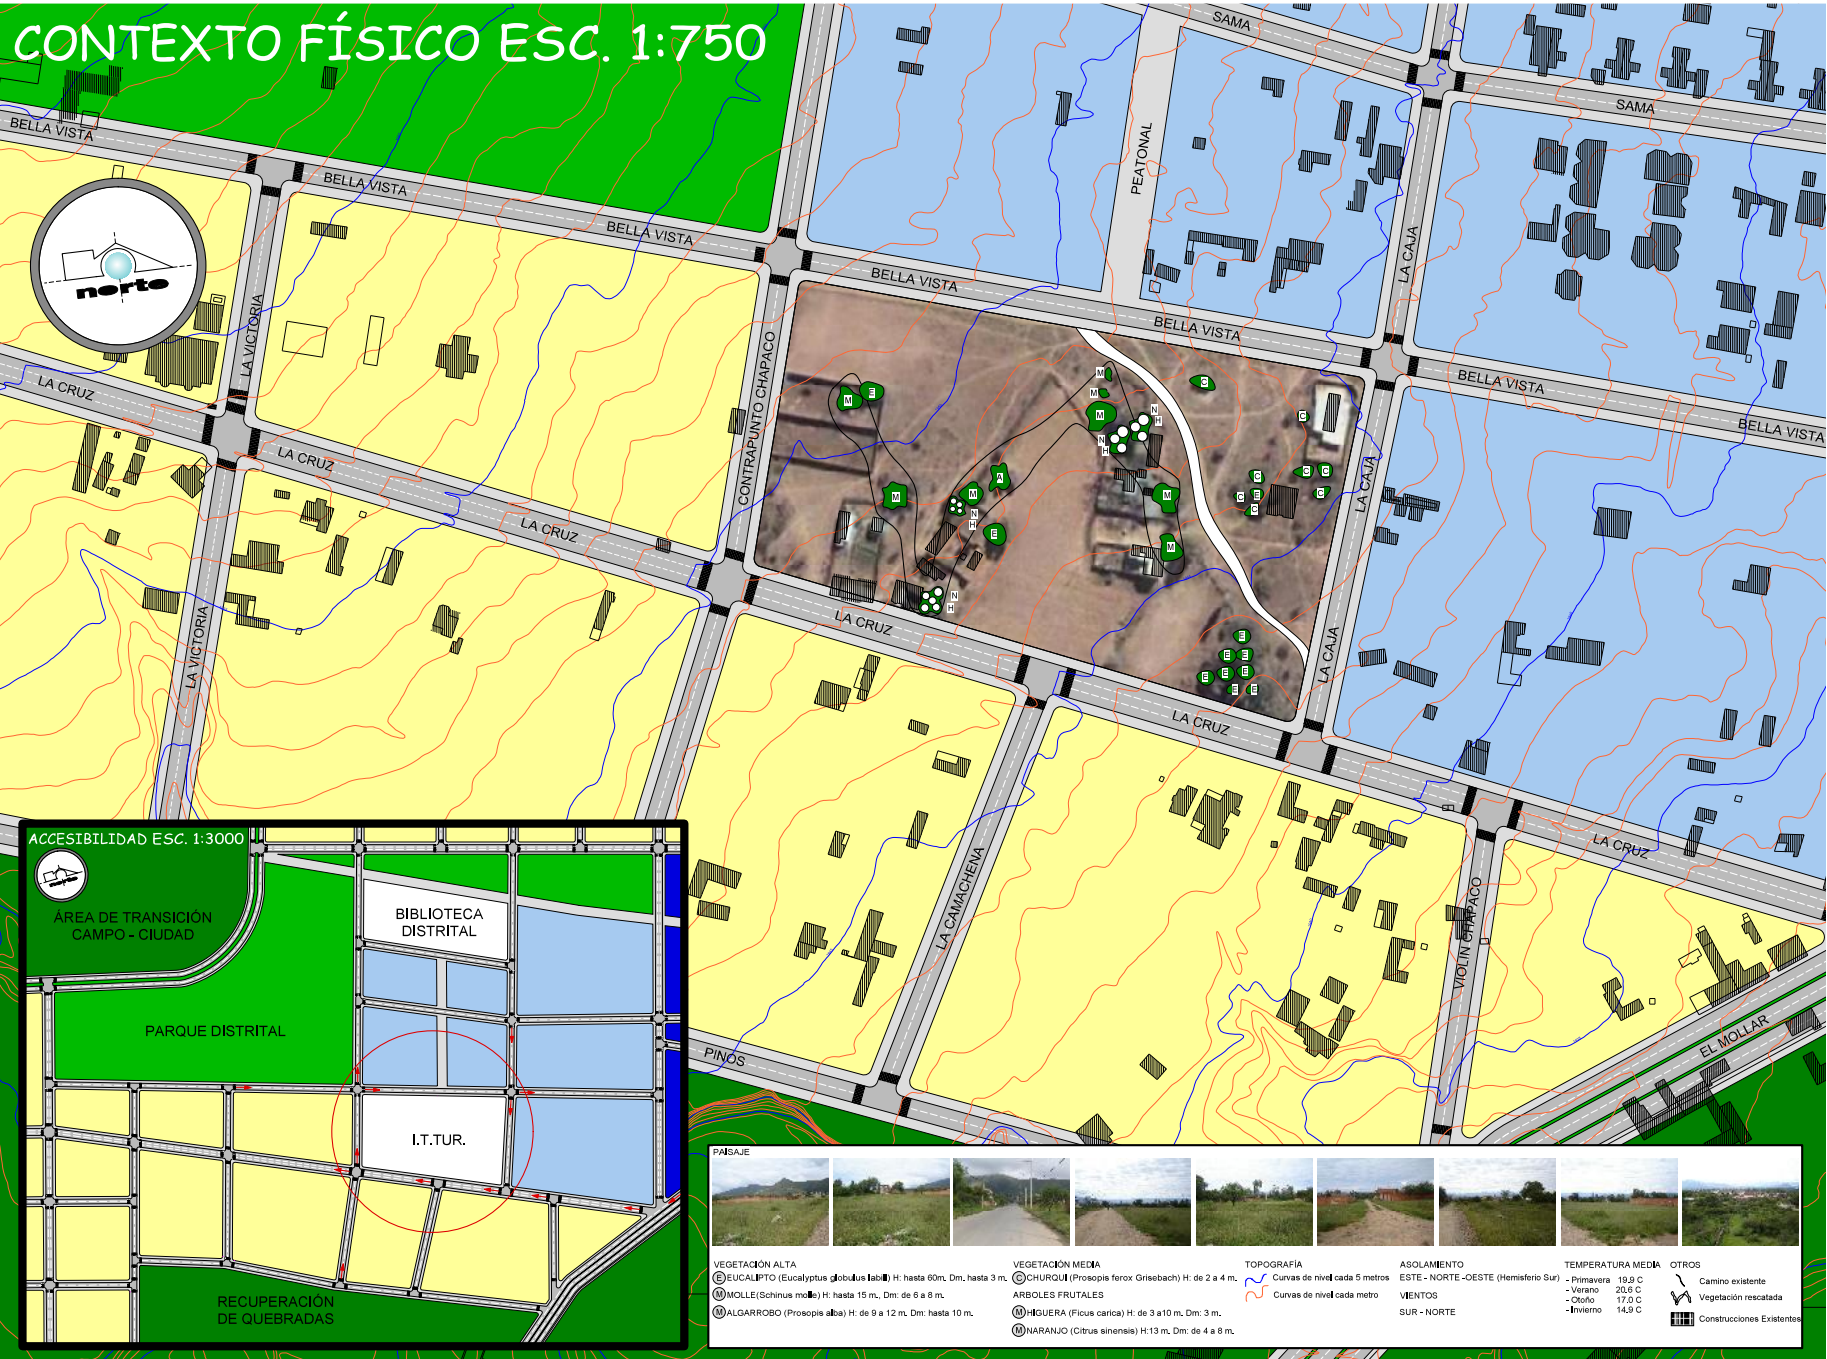

ACCESIBILIDAD ESC. 1:3000

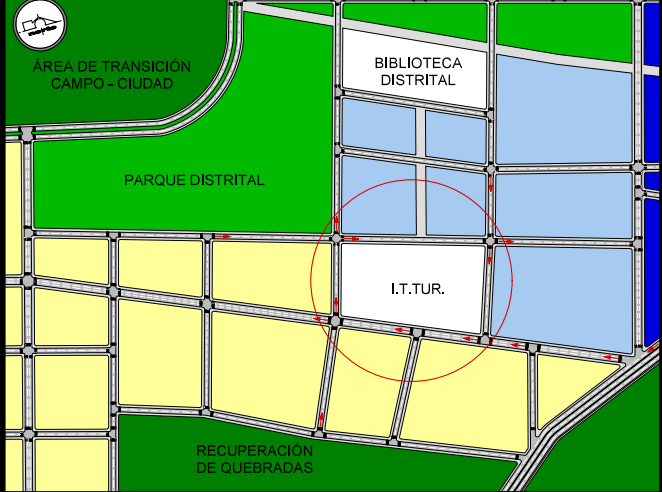

PAISAJE



POLÍTICAS DE INTERVENCIÓN ESC. 1:500



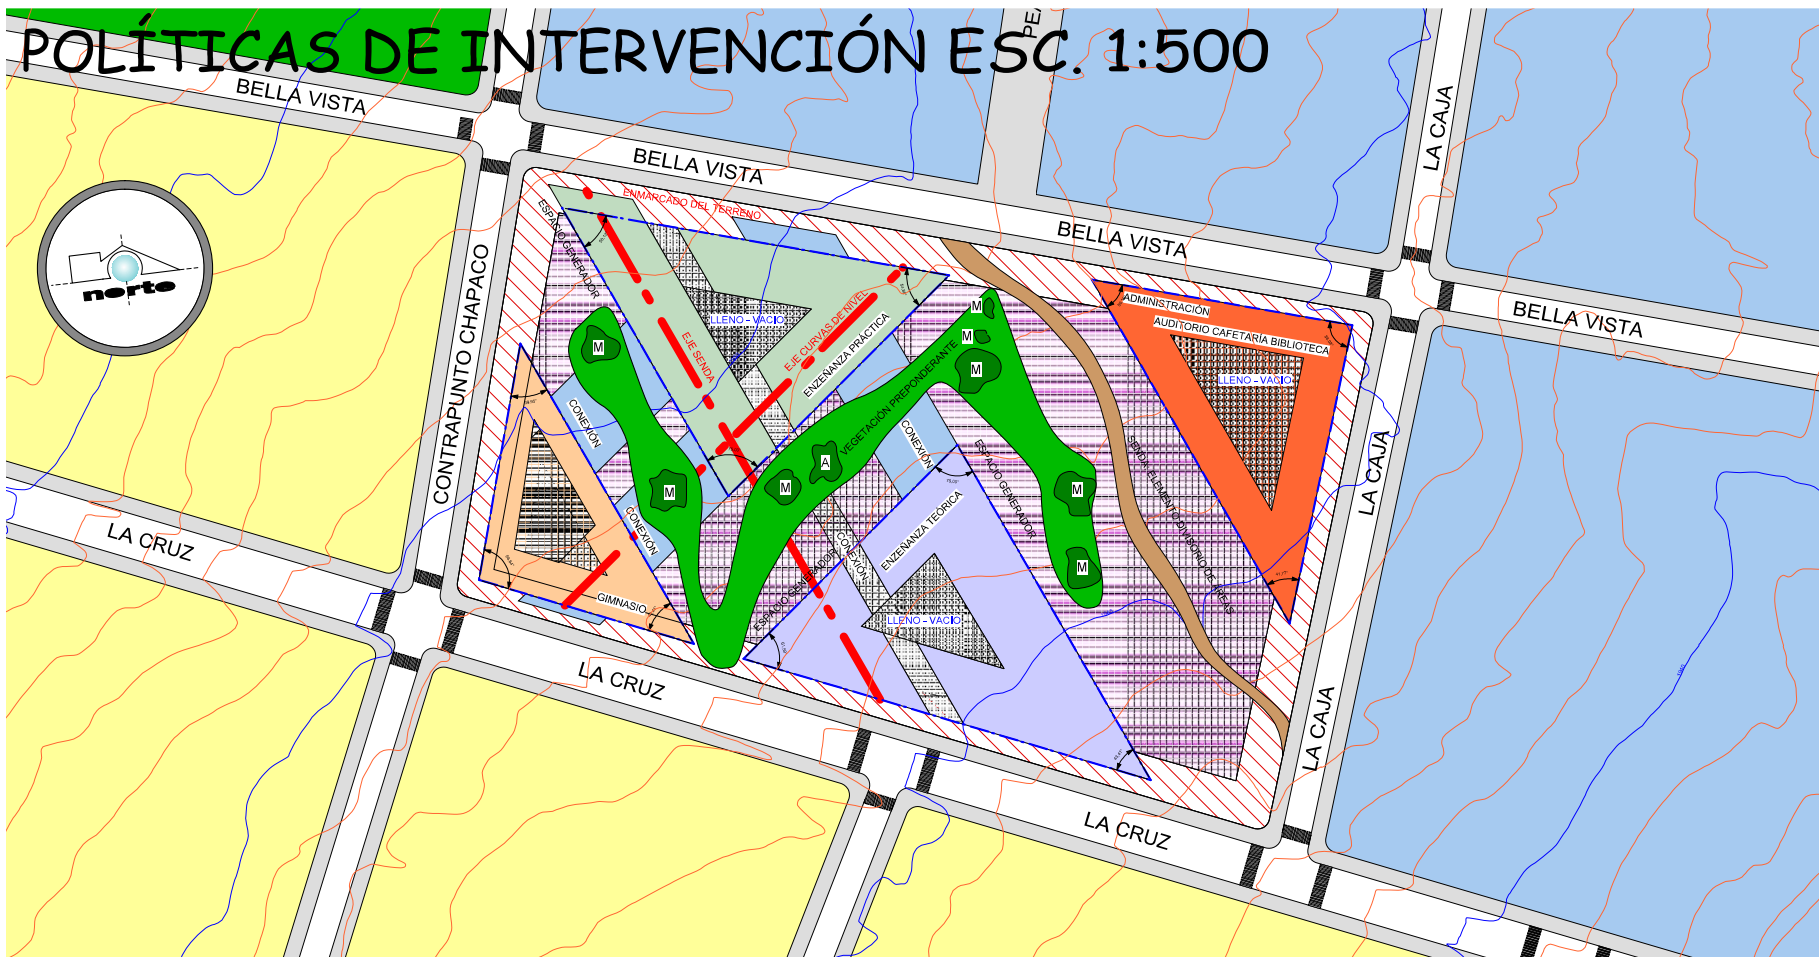


DIAGRAMA DE ESTRUCTURACIÓN GENERAL

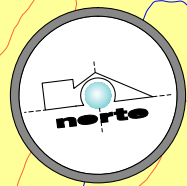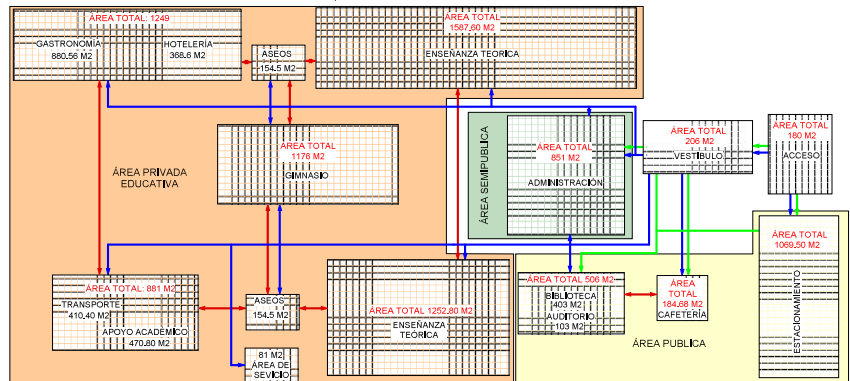

ÁREAS DE INFLUENCIA

Área Educativa y Cultural

POLÍTICAS GENERALES

Enmarcar el terreno mediante arquitectura

Respetar las líneas del entorno

Respetar la vegetación preponderante

Respetar ejes naturales (Curvas de Nivel y Sendas)

ASPECTOS MORFOLÓGICOS

Forma Genérica: El Triángulo = Estabilidad

Triángulo obtusángulo escaleno

Triángulo acutángulo escaleno

CARACTERÍSTICAS DE FORMA Y ESPACIO

Plano Base Elevado

Plano en Cerramiento

Lleno y Vacío

ORGANIZACIÓN ESPACIAL

Organización Agrupada

RELACIONES ESPACIALES

De un espacio interior a otro

CONTEXTO: Predomina el área des poblada, con vegetación típica y plantaciones de eucaliptos, el área edificada es menor donde predominan viviendas de una sola planta y muy pocas de dos plantas, cuyo material predominante es el ladrillo.



PROYECTO DE GRADO

Fecha: 11-12-09

Nota:

Tutor : Arq. Mechtild Kaiser
Univ : Ivan Flores Mogro
Carrera de Arquitectura y Urbanismo

POLÍTICAS DE INTERVENCIÓN

Escala: 1:500

INSTITUTO TARIJEÑO DEL

03 TURISMO

ITTUR

PLANIMETRÍA



- A** ÁREA TEÓRICA - ADM
- B** ÁREA PRÁCTICA
- C** CAFETERÍA - AUDITORIO
- D** GIMNASIO - ESTACIONAMIENTO



U.A.J.M.S.

PROYECTO DE GRADO

Fecha: 11-12-09

Nota:

Tutor : Arq. Mechtilid Kaiser
Univ : Ivan Flores Mogro
Carrera de Arquitectura y Urbanismo

PLANIMETRÍA

Escala: 1:500

INSTITUTO TARRUEÑO DEL

TURISMO

04

ITTUR