




6.- EL PROYECTO. PLANOS.

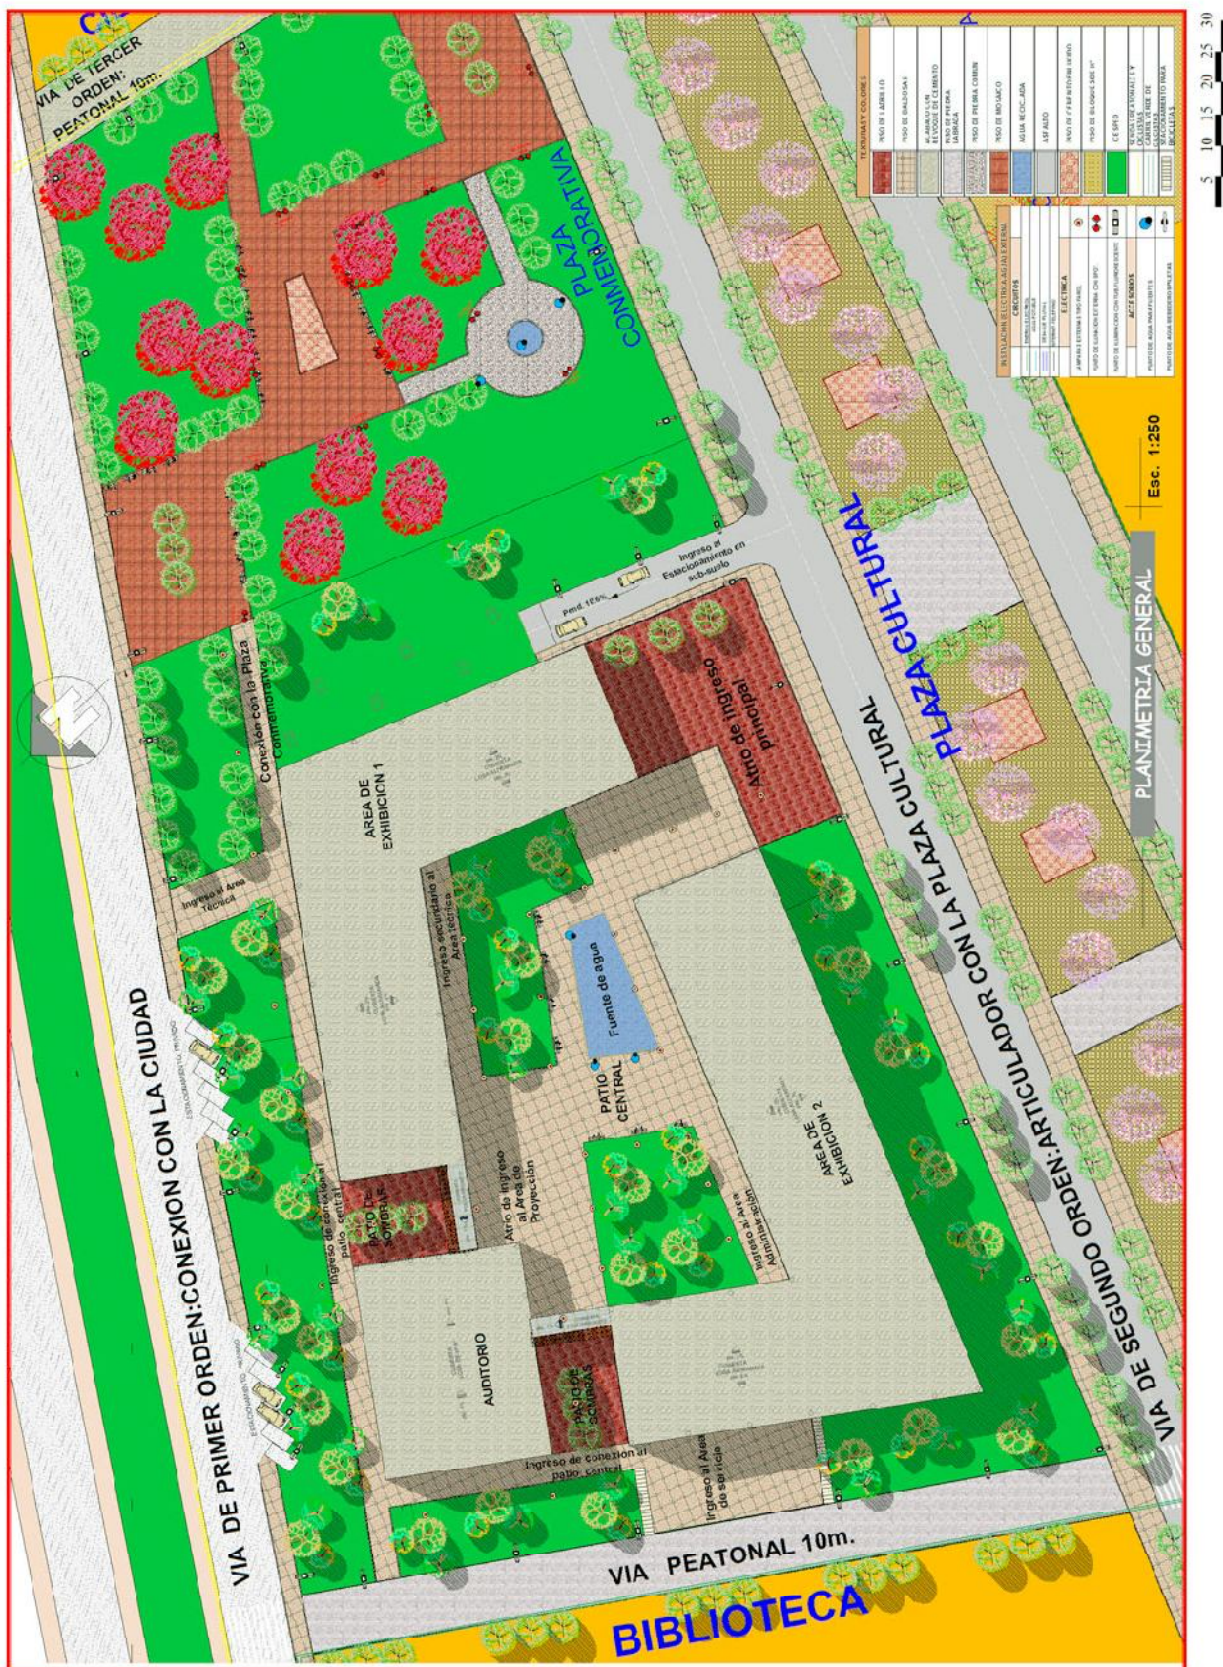


6.1- PLANIMETRÍA GENERAL.

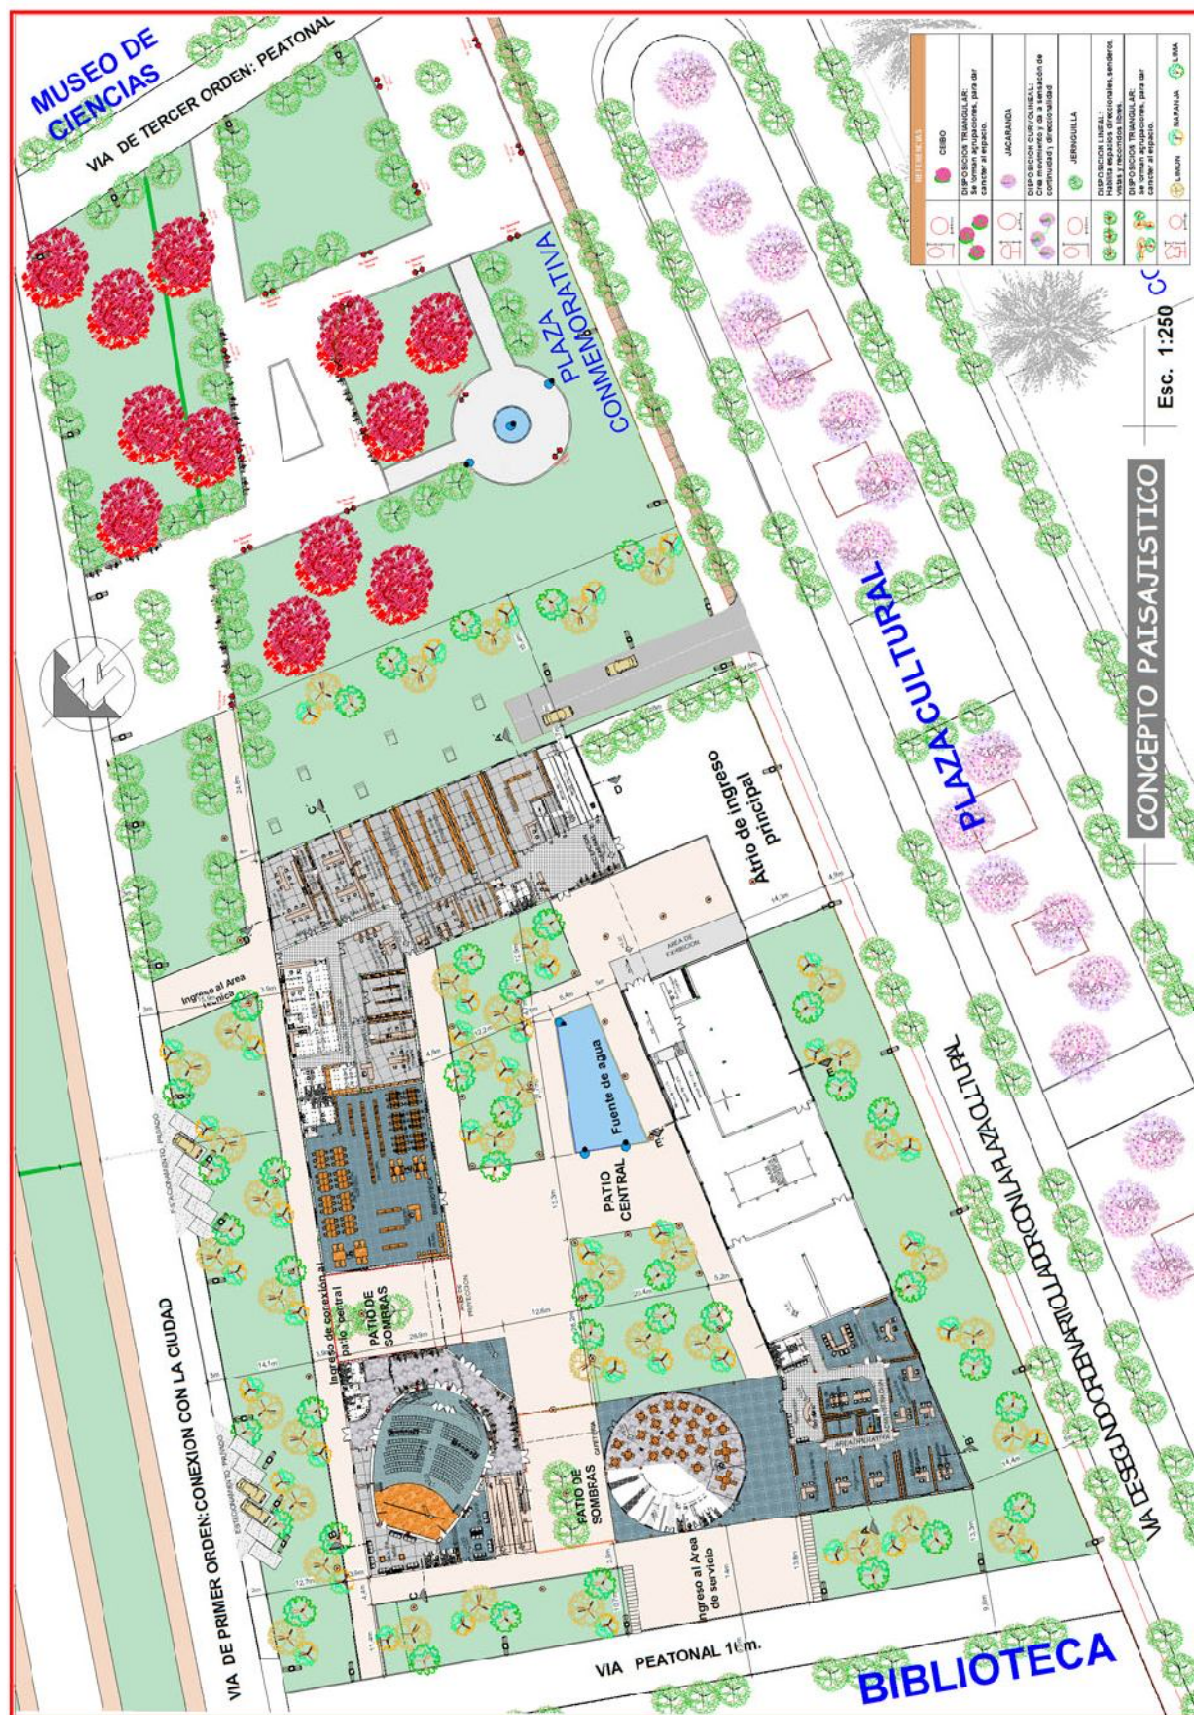


6.2.- CONCEPTO PAISAJÍSTICO

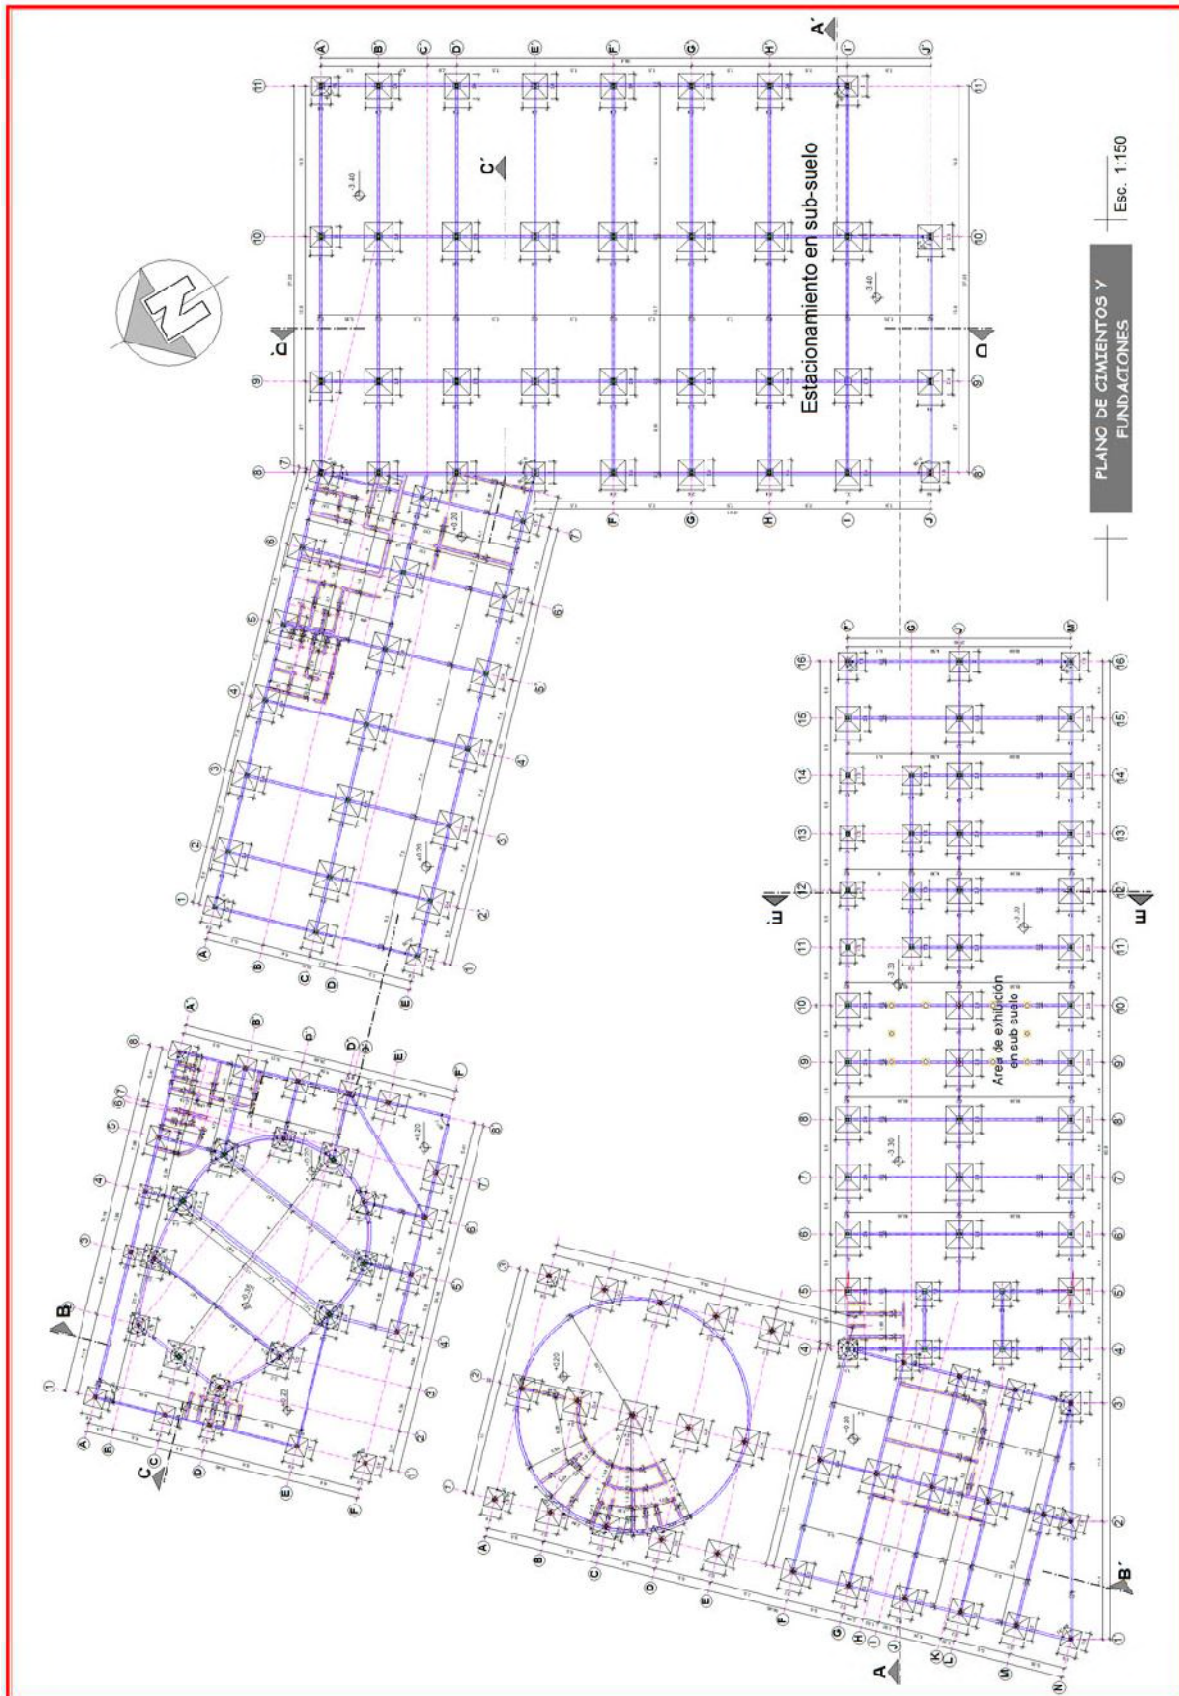

6.3- PLANO DE CIMIENTOS Y FUNDACIONES.

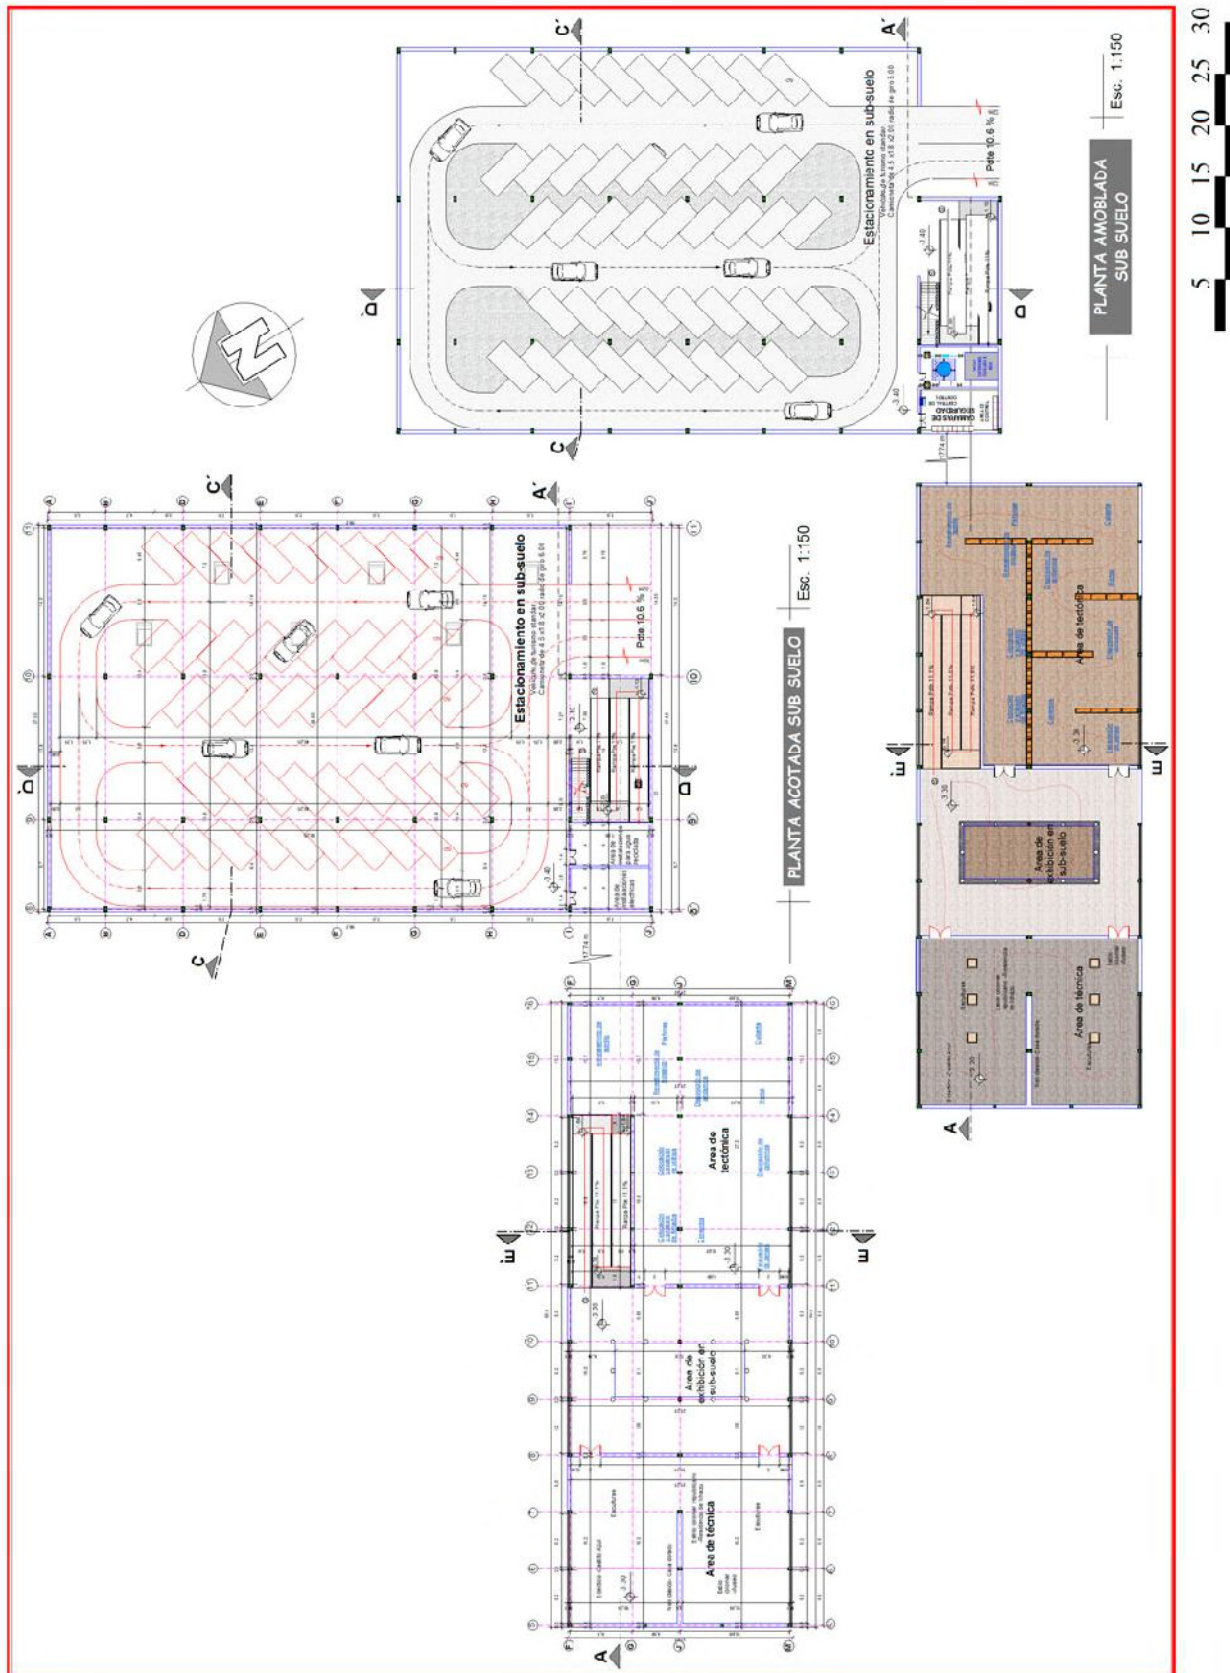


6.4.-PLANTA ACOTADA Y AMOBLADA. SUB-SUELO.

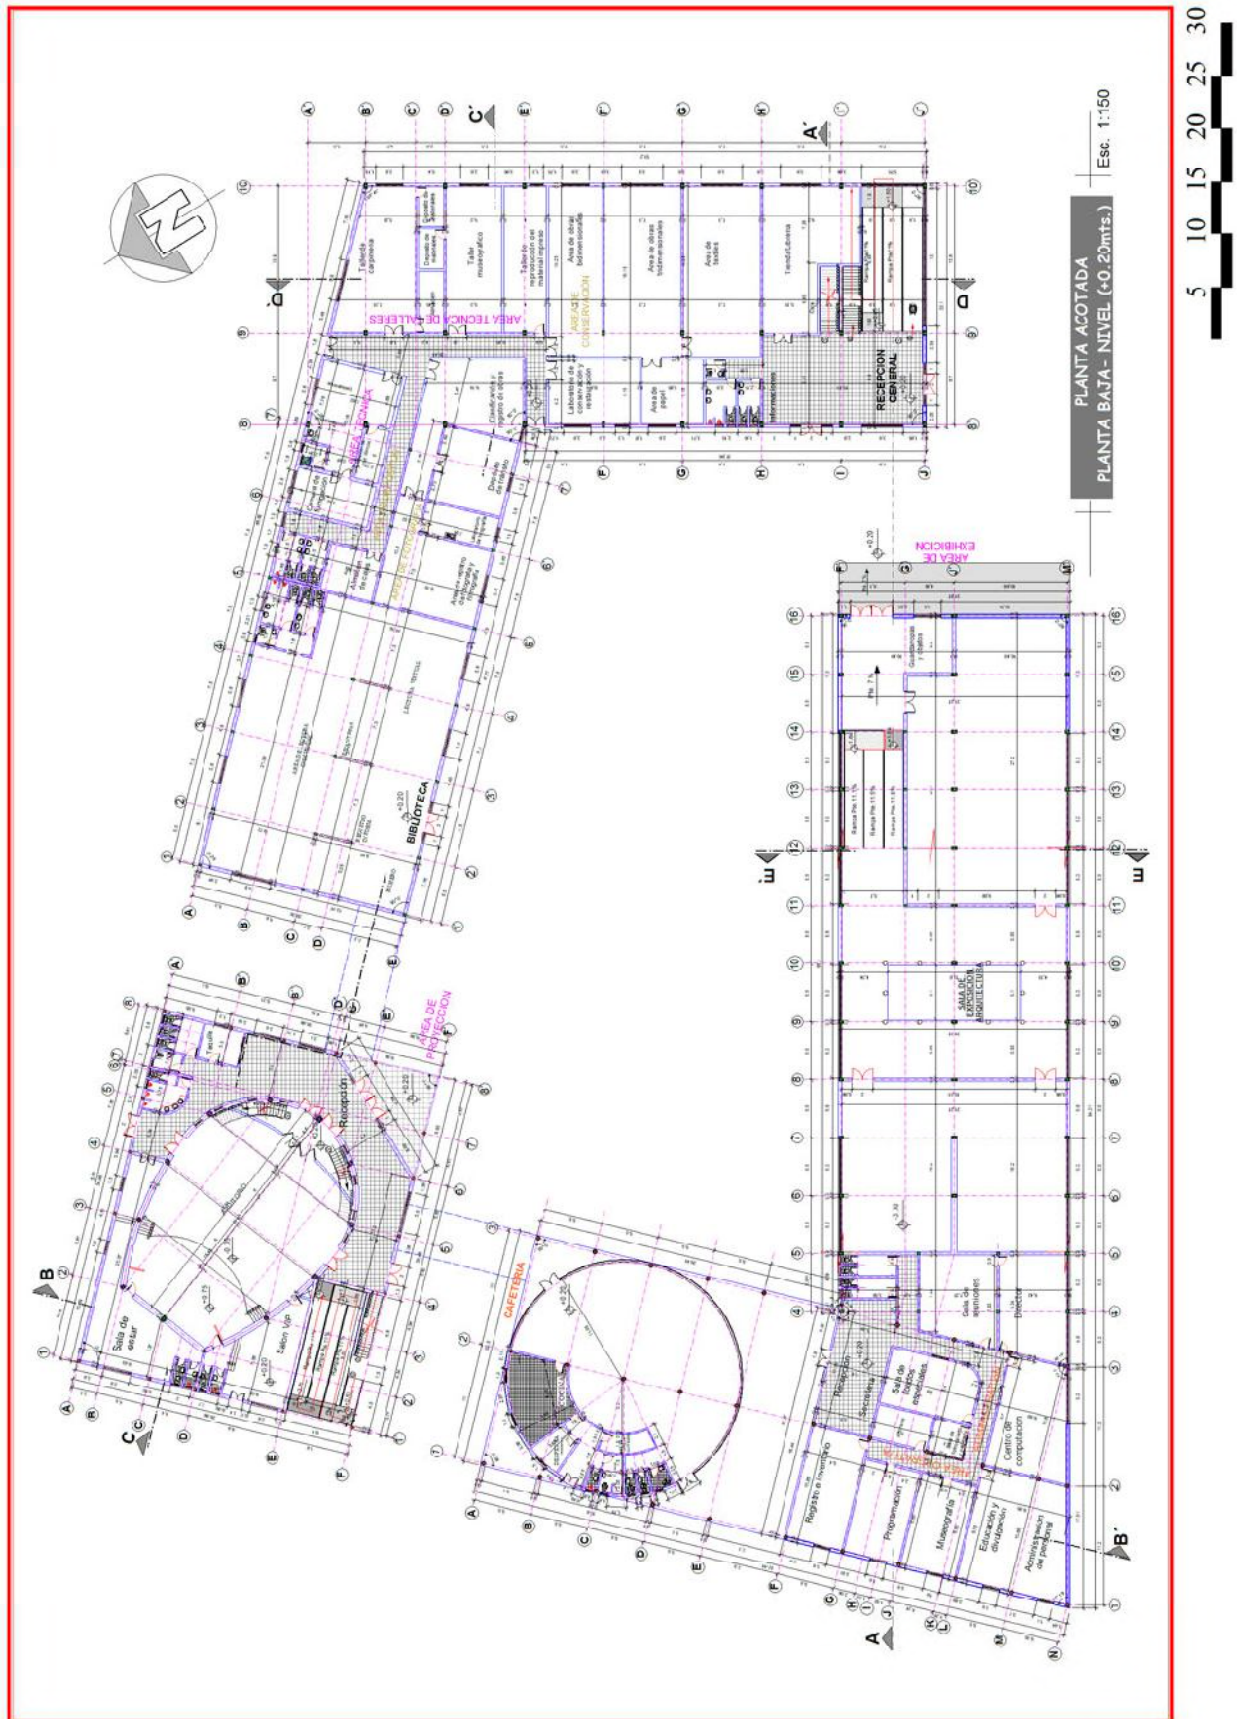


6.5- PLANTA BAJA ACOTADA.



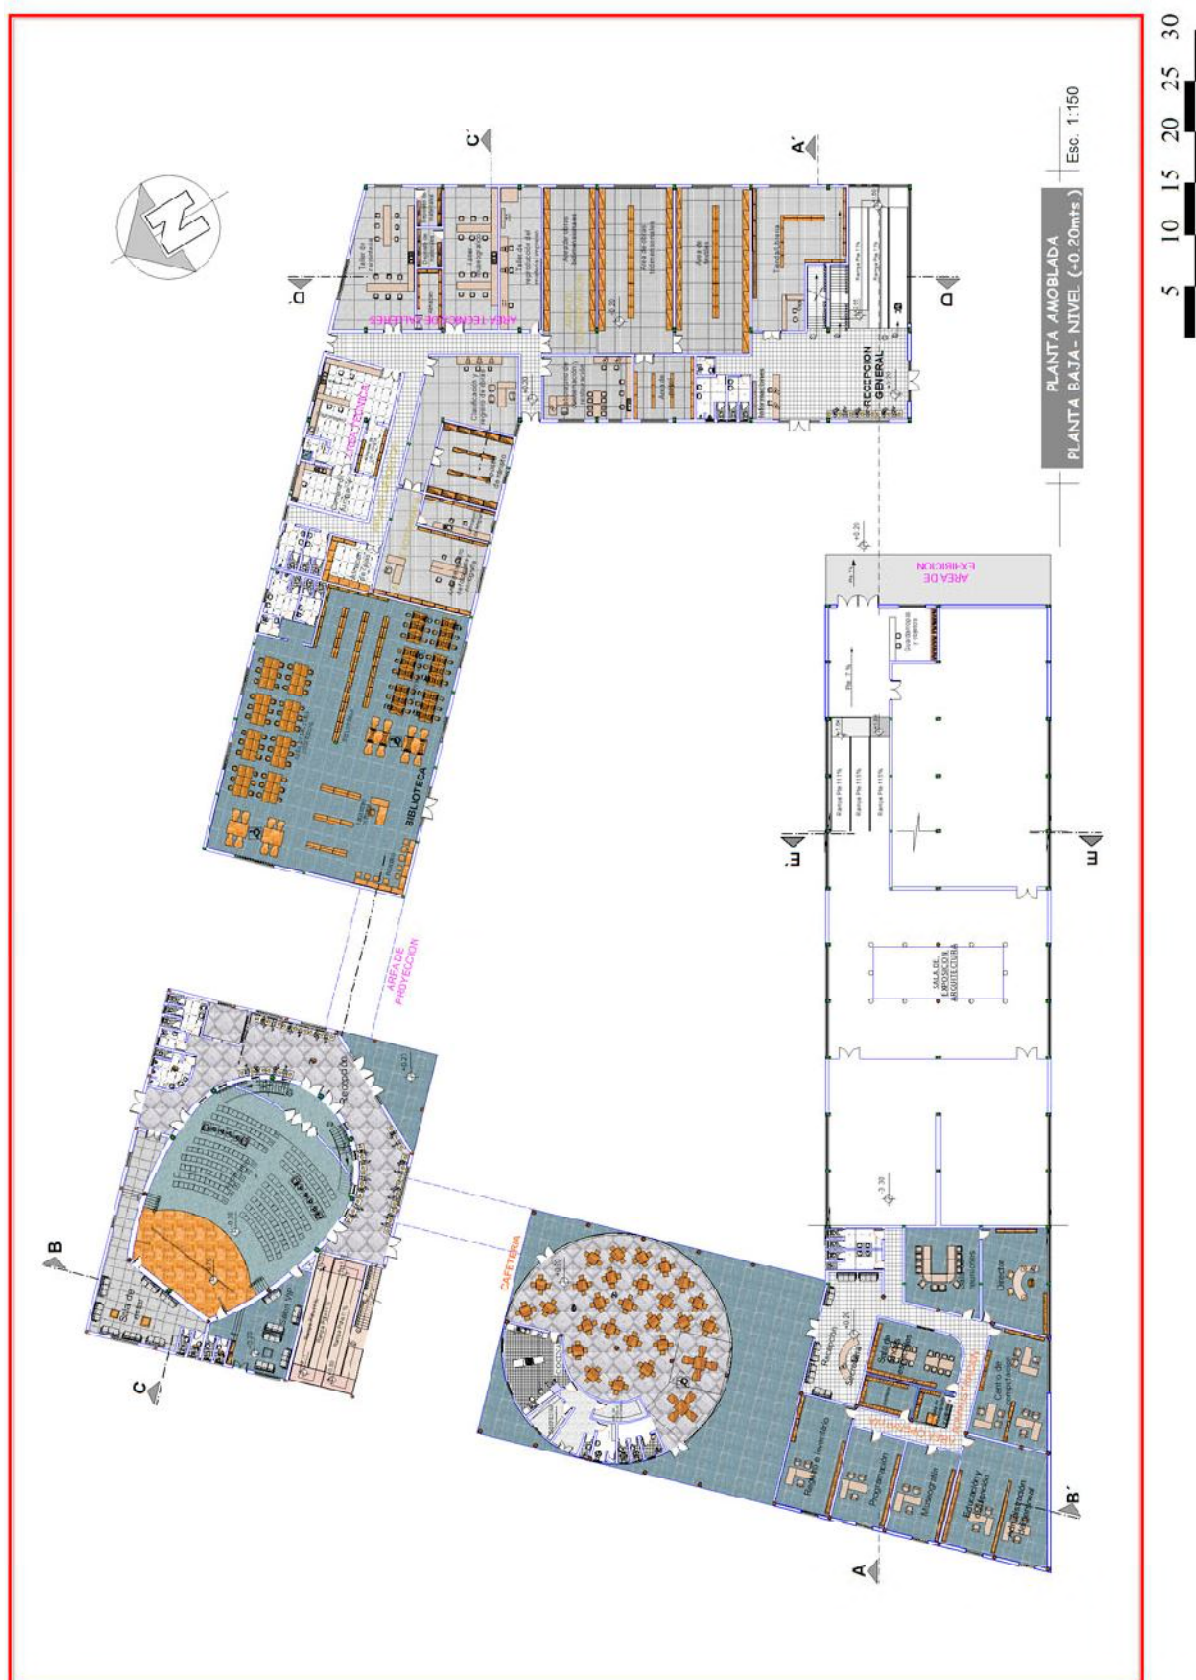

6.7.- PLANTA BAJA AMOBLADA.




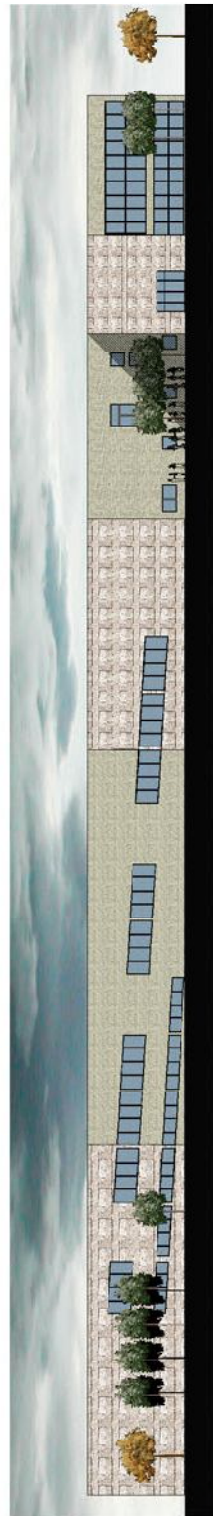

FACHADA PRINCIPAL
Esc. 1:150




FACHADA POSTERIOR
Esc. 1:150

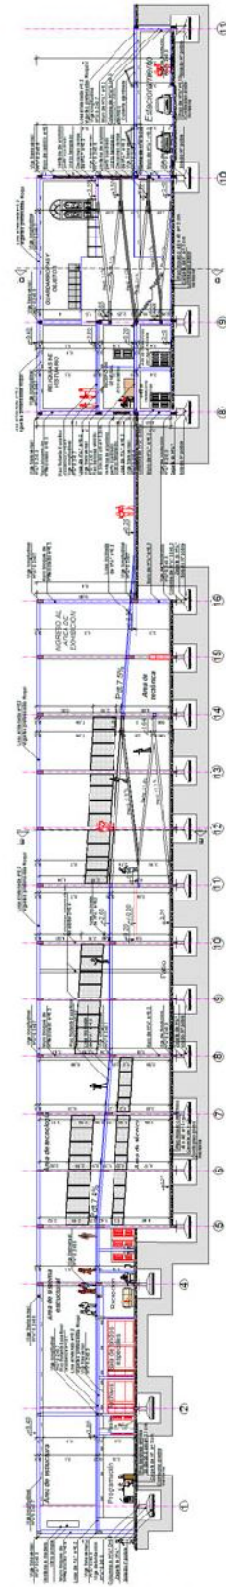


CORTE A-A'
Esc. 1:150




6.9.- FACHADAS Y CORTE LONGITUDINAL A-A'.

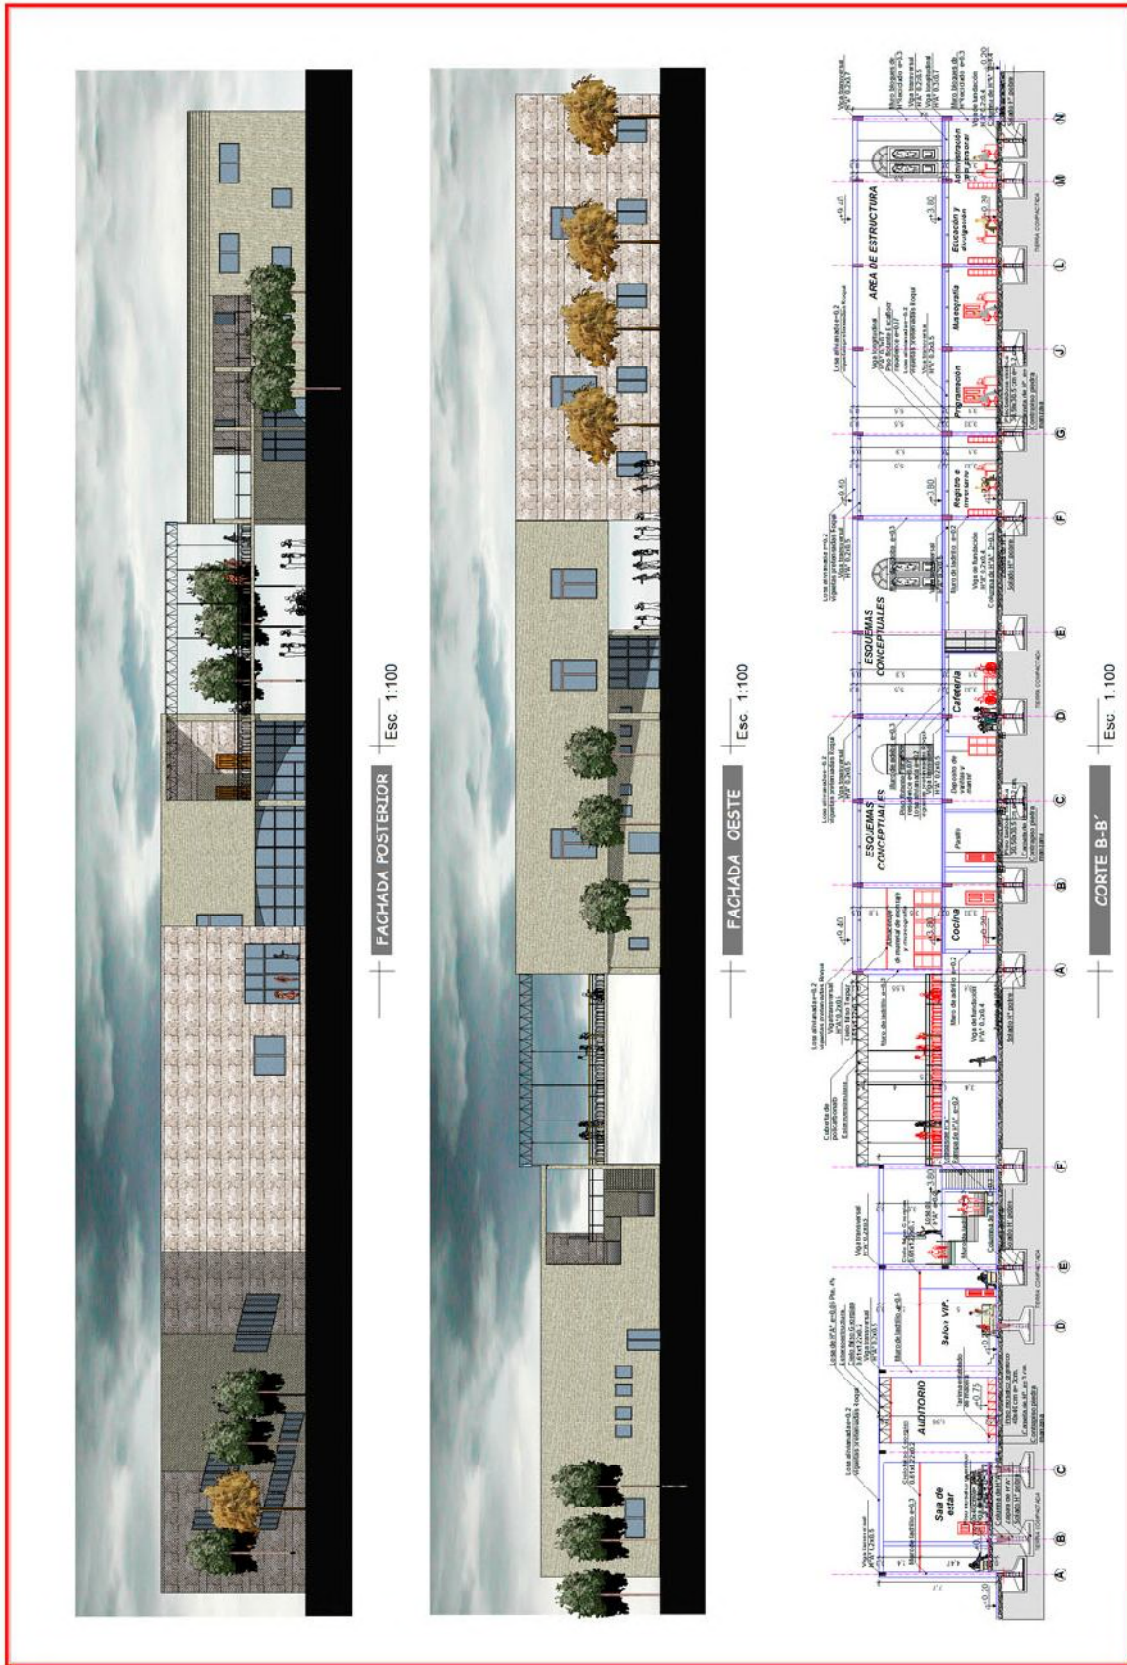


6.10.- FACHADAS Y CORTE LONGITUDINAL B-B'.

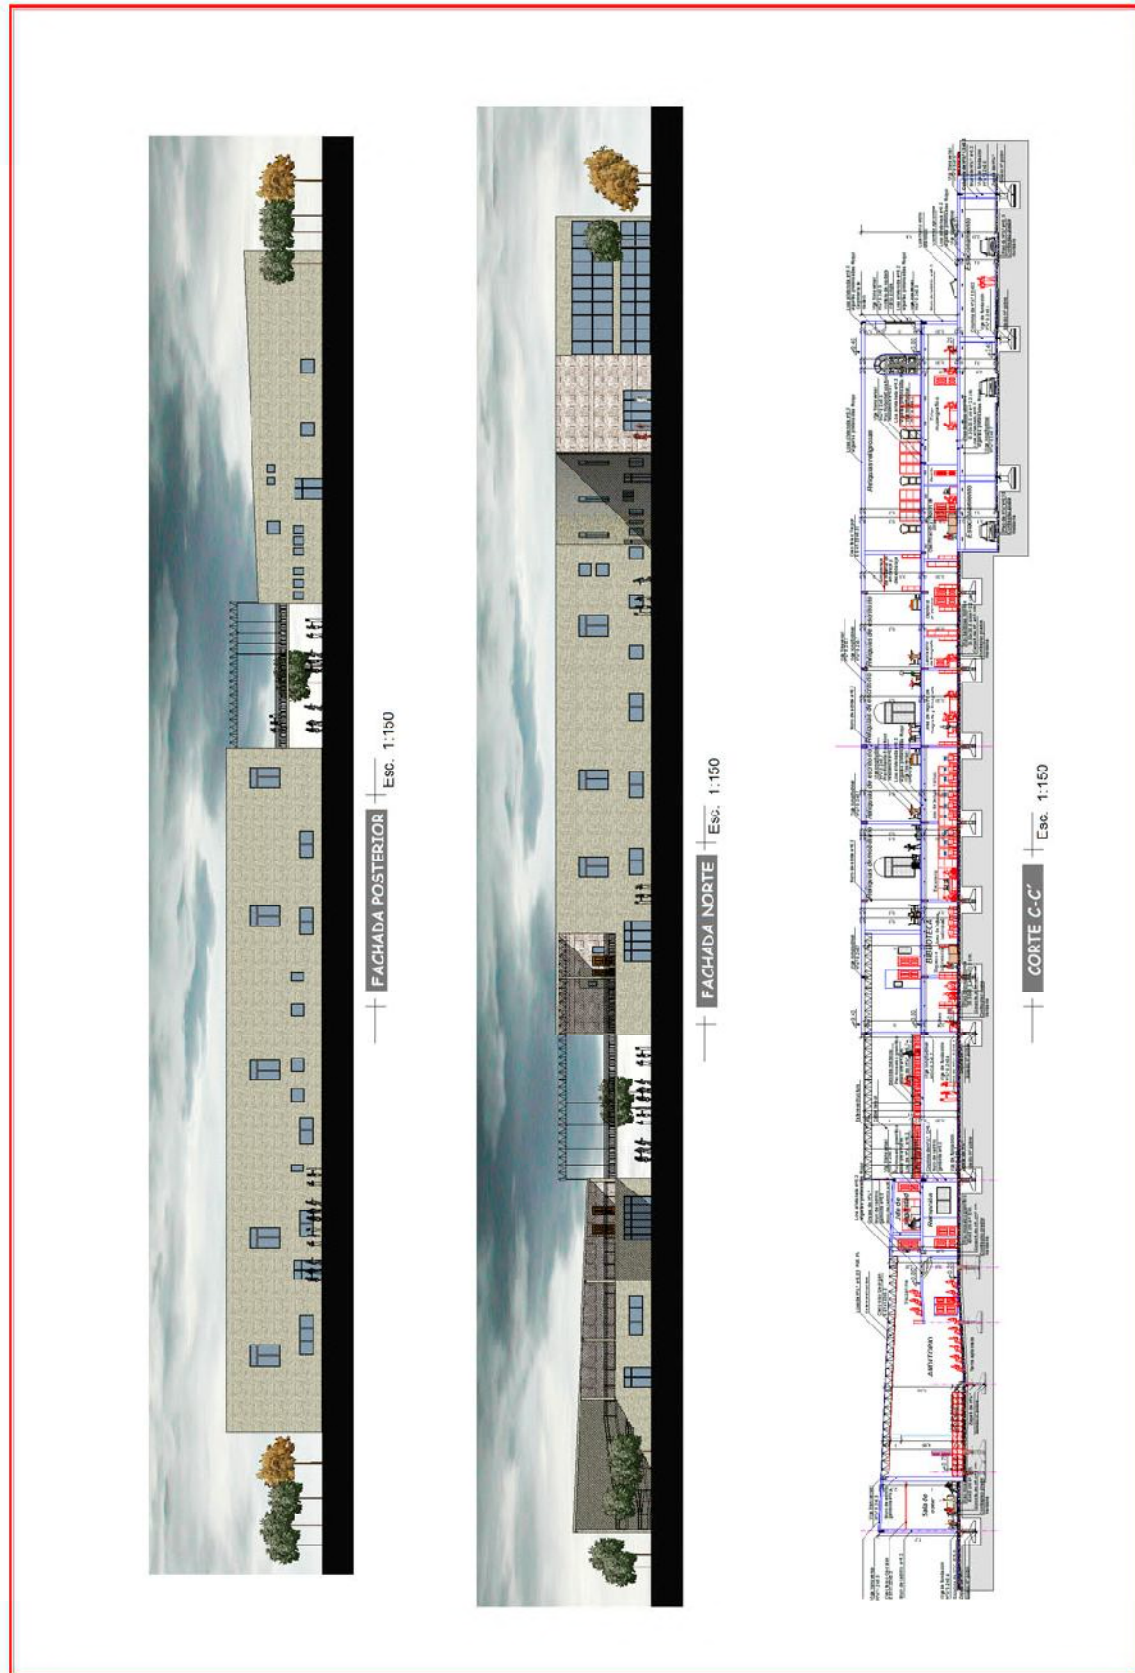

6.11.- FACHADAS Y CORTE LONGITUDINAL C-C'.

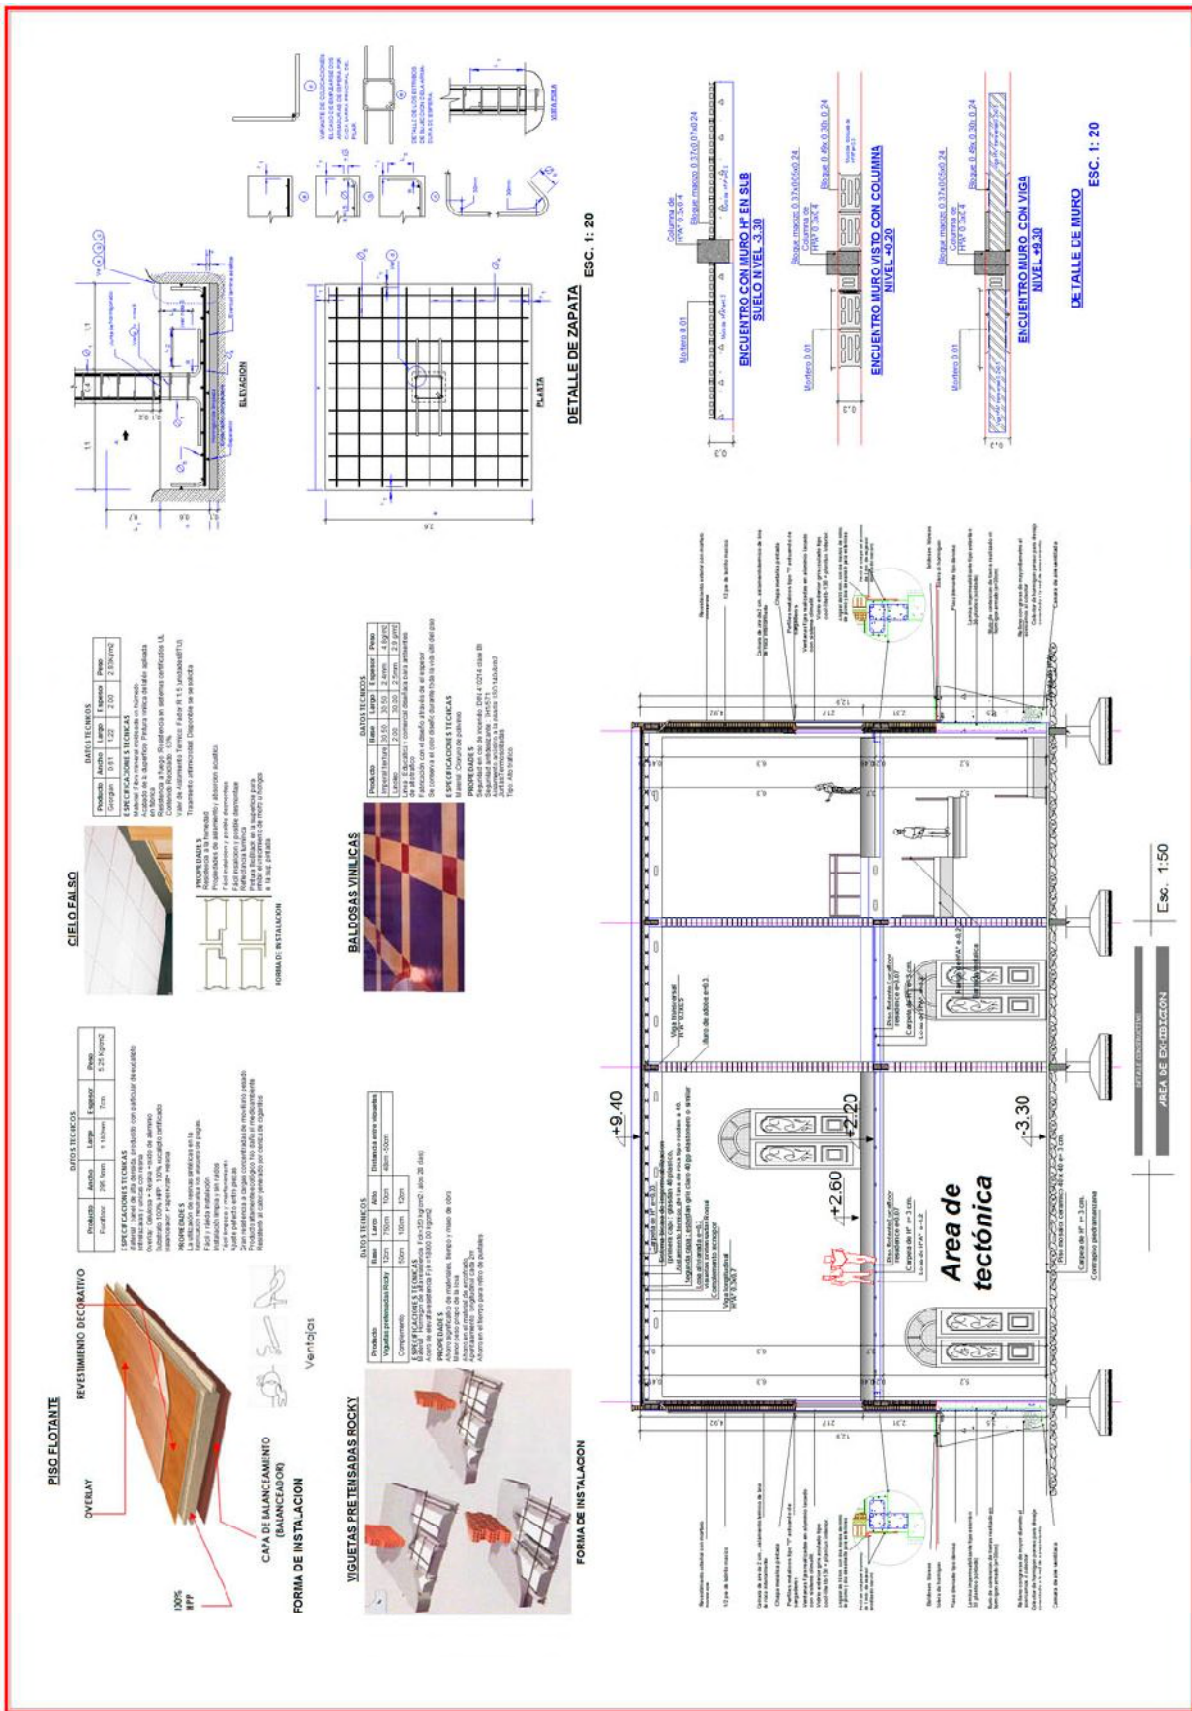


6.13.- DETALLES CONSTRUCTIVOS. ÁREA DE EXHIBICIÓN.

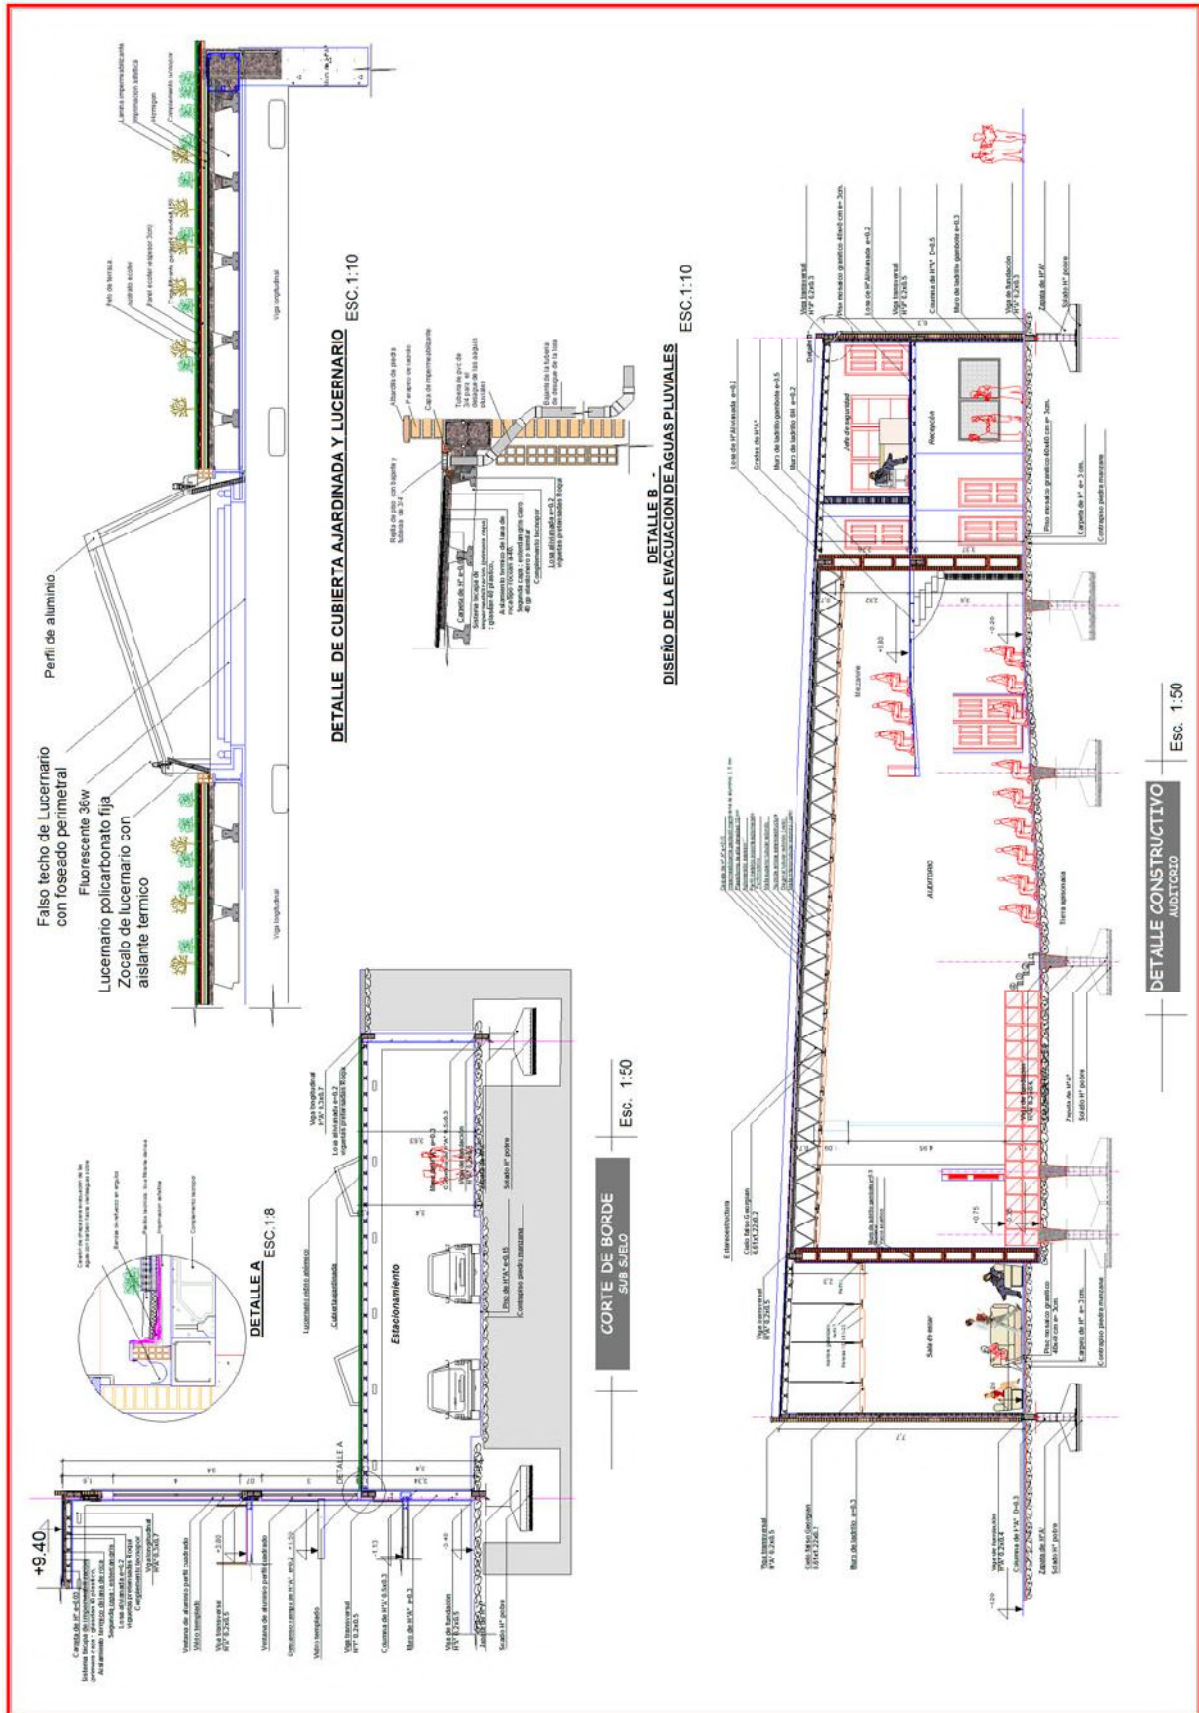

6.14.- DETALLES CONSTRUCTIVOS. AUDITORIO.



6.15.- PERSPECTIVAS. ÁREAS DE EXHIBICIÓN.

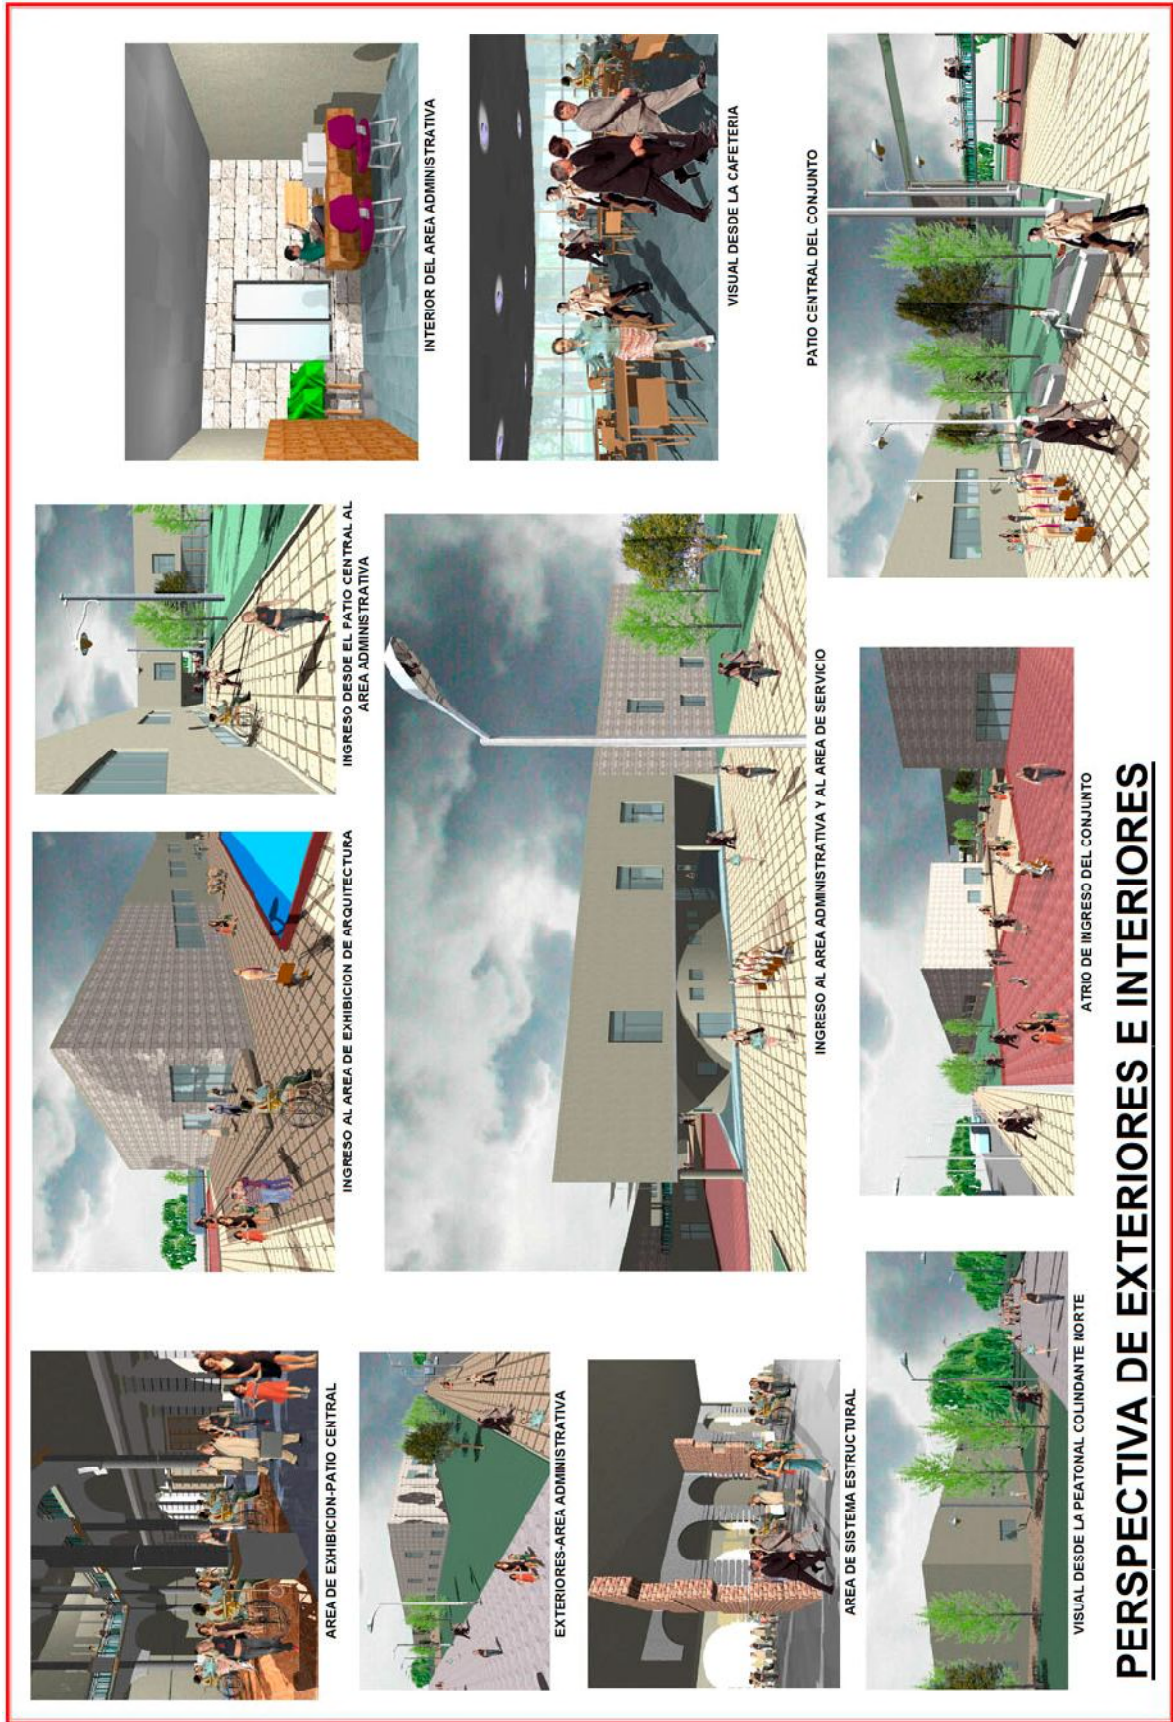


6.16.- PERSPECTIVAS GENERALES.








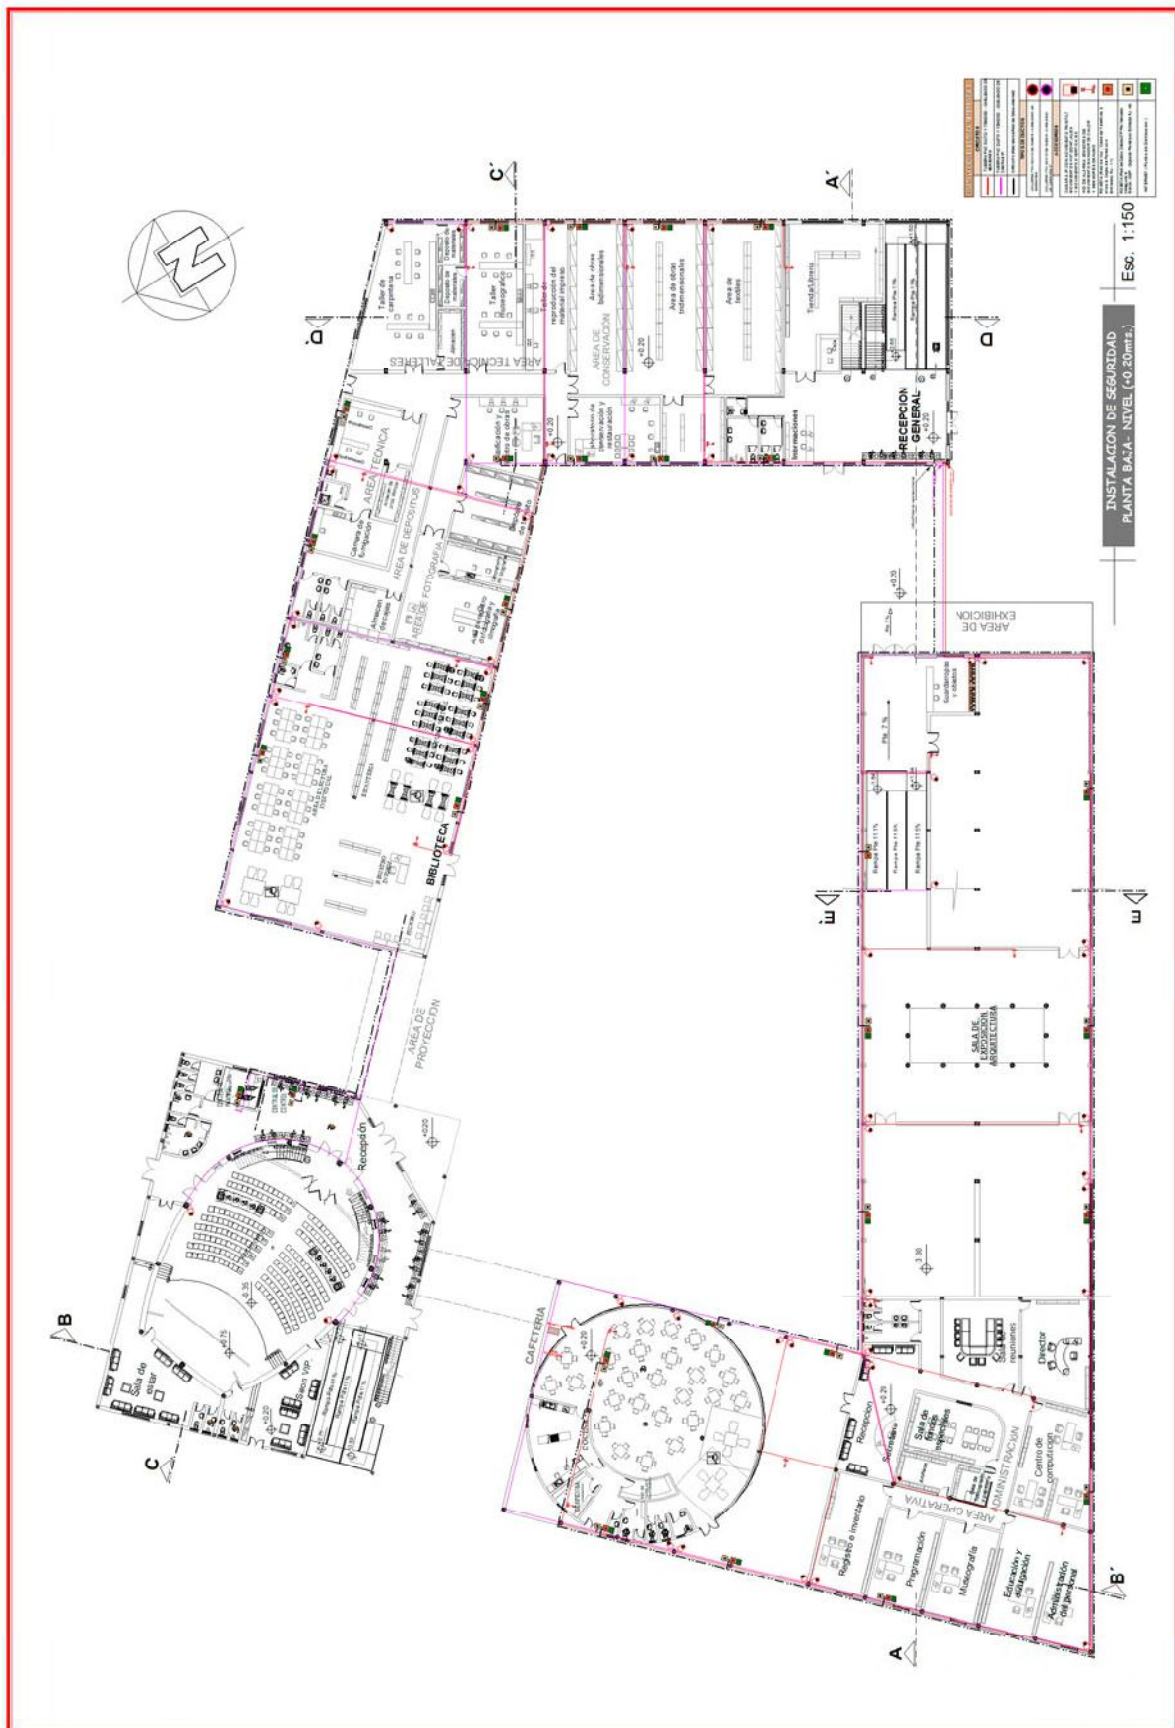


6.21.- PLANO DE INSTALACIONES DE SEGURIDAD. PLANTA BAJA.



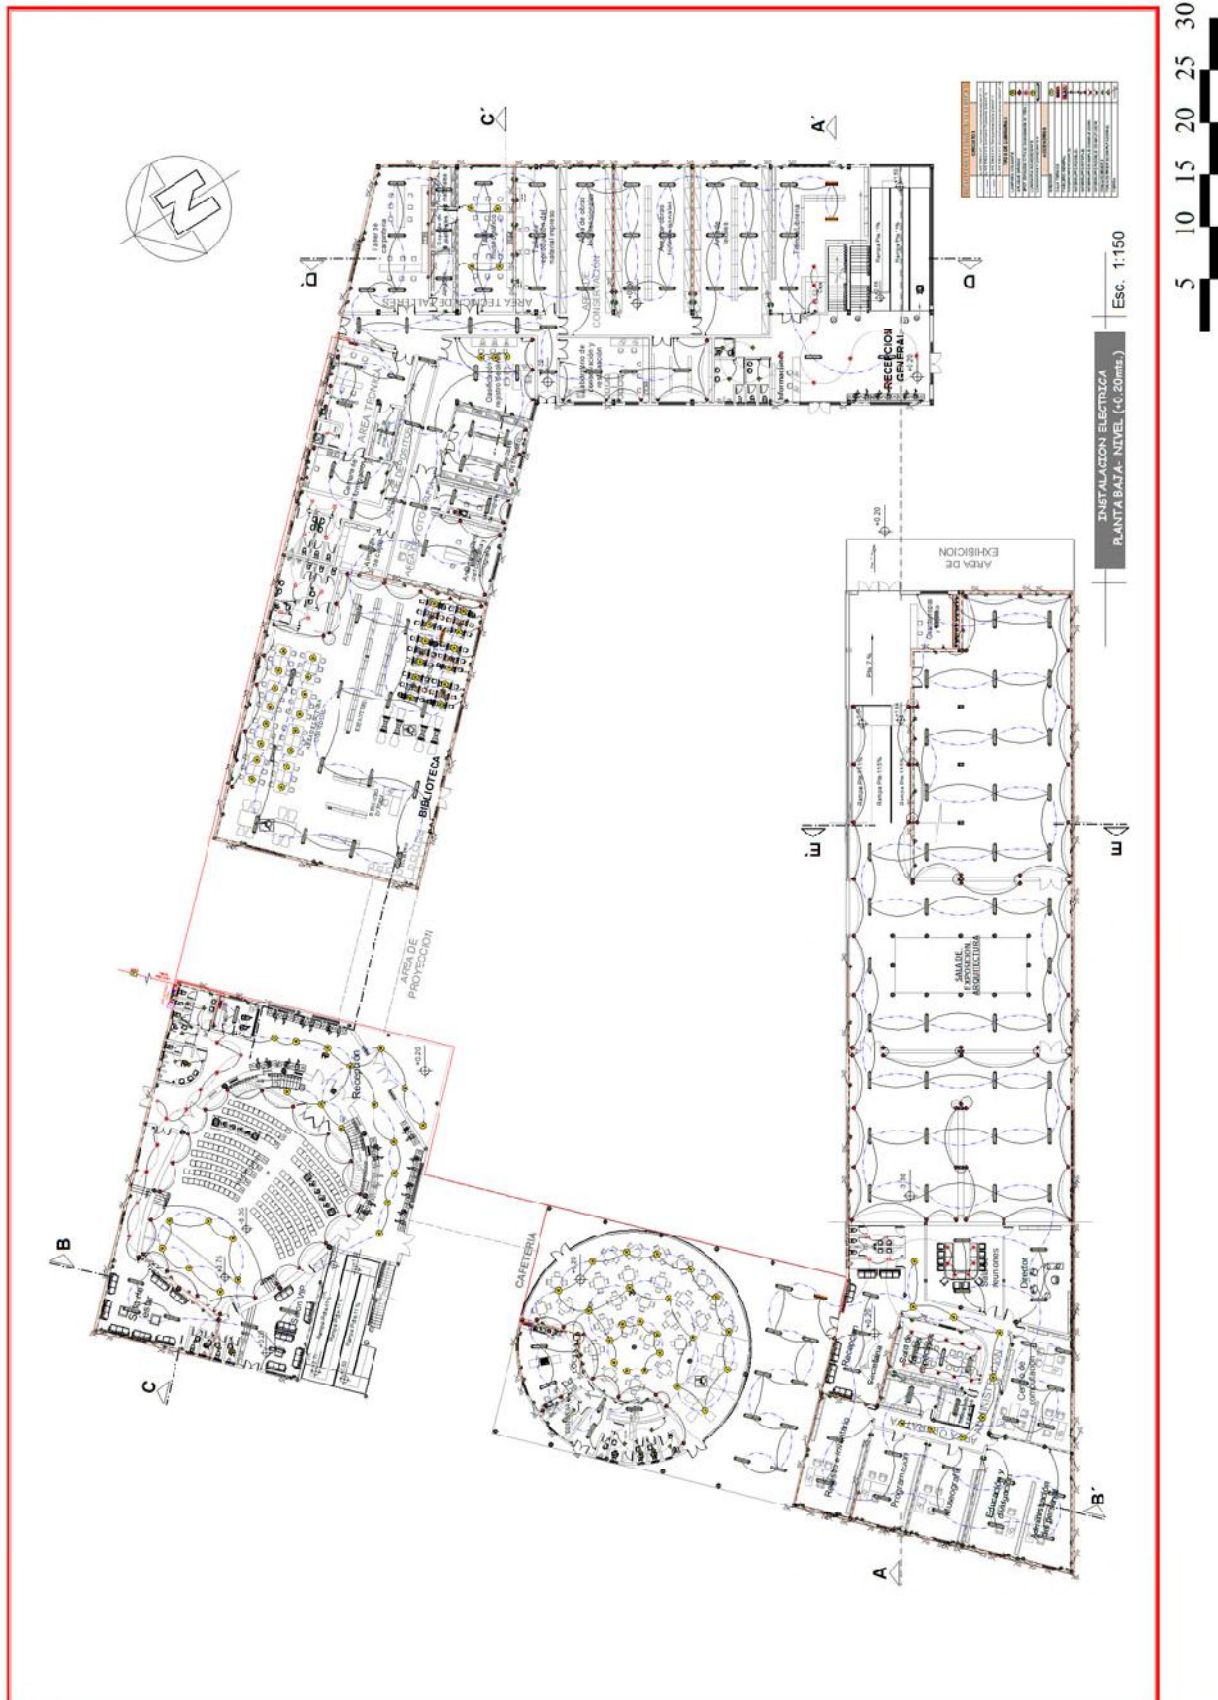


6.23.- PLANO DE INSTALACIONES ELECTRICAS. PLANTA BAJA.



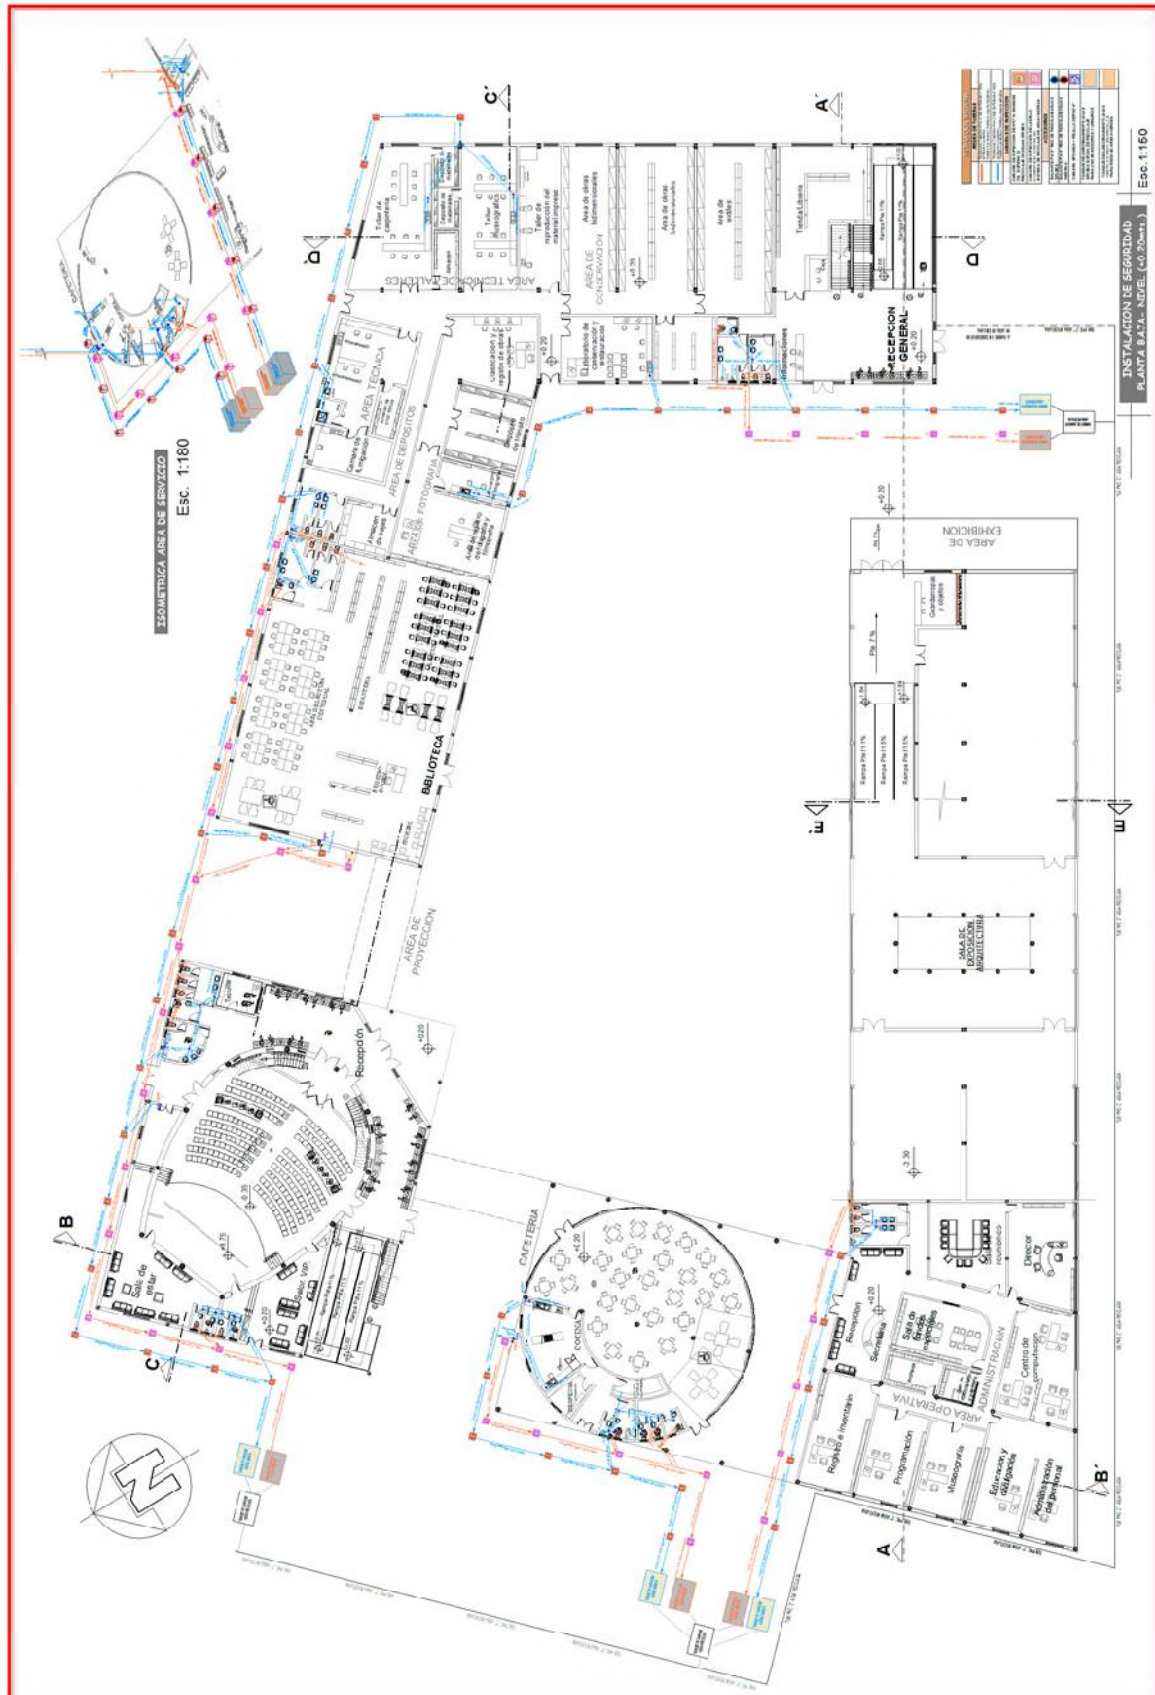

6.25.- PLANO DE INSTALACIONES SANITARIAS. PLANTA BAJA.

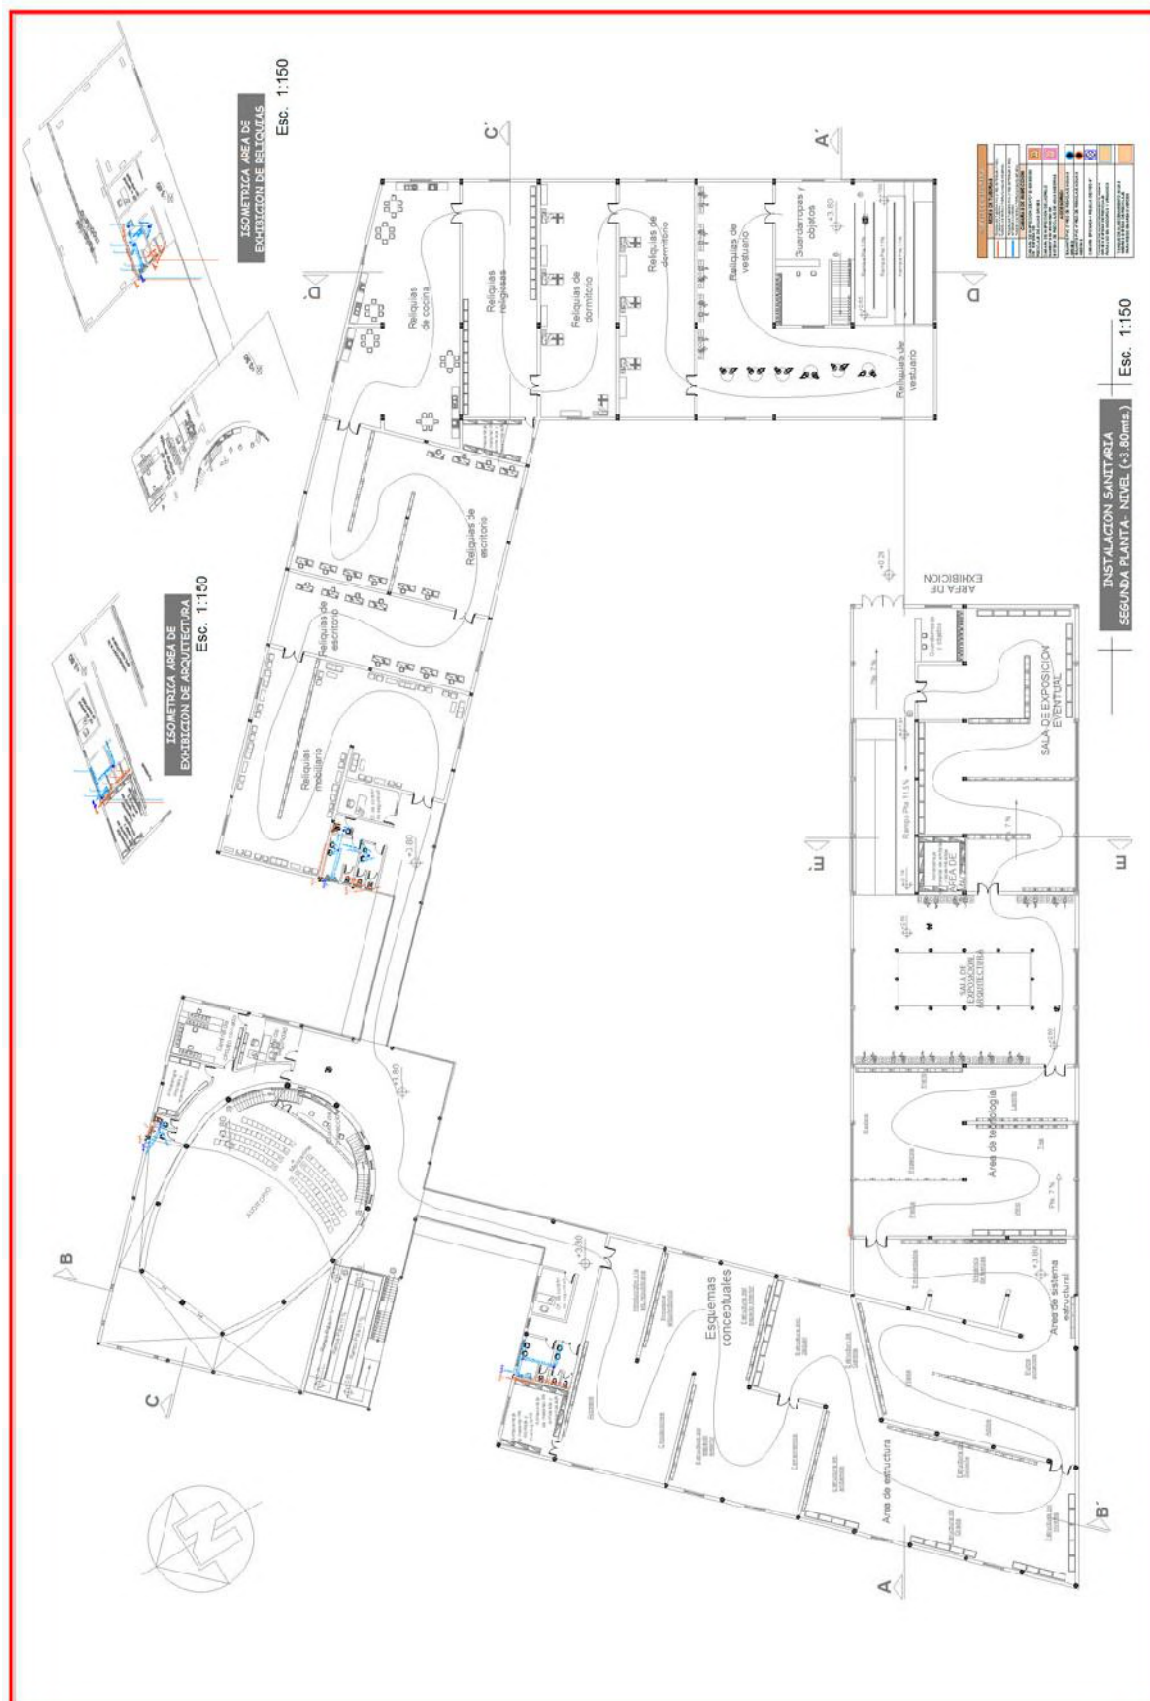

6.26.- PLANO DE INSTALACIONES SANITARIAS. PLANTA ALTA.



Vista posterior hacia el auditorio
y la cafetería en planta baja



Vista al ingreso principal



Maqueta estructural

6.28.-MAQUETA FINAL Y MAQUETA ESTRUCTURAL.