



BLOQUE MODULO EMPRESARIAL

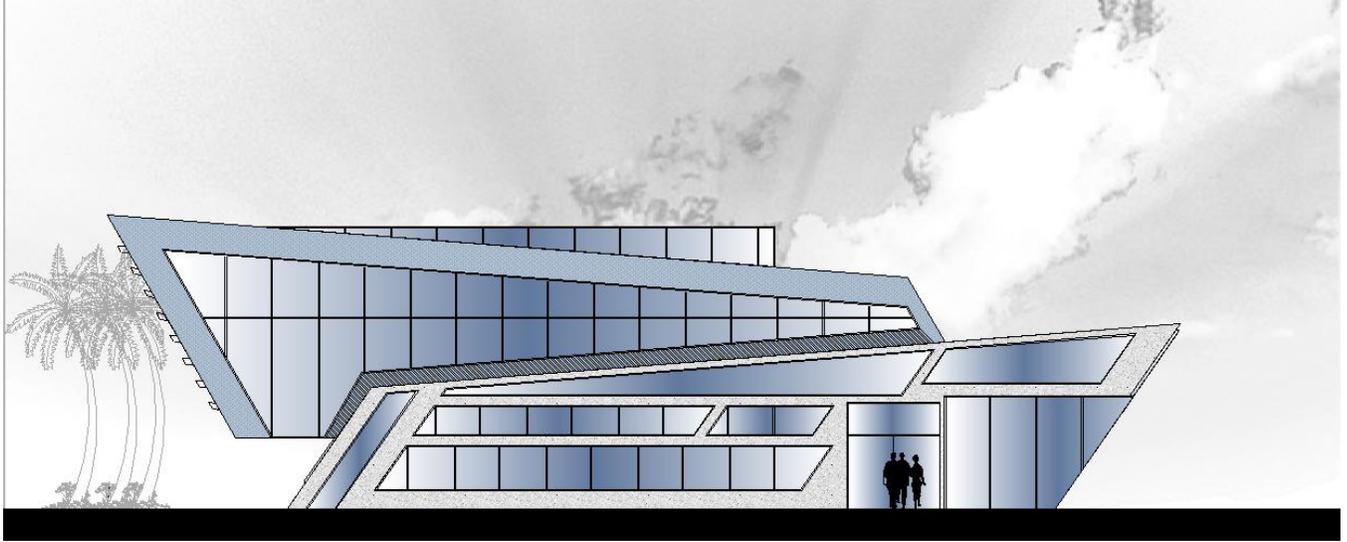


...FACHADA FRONTAL...
ESCALA 1:100

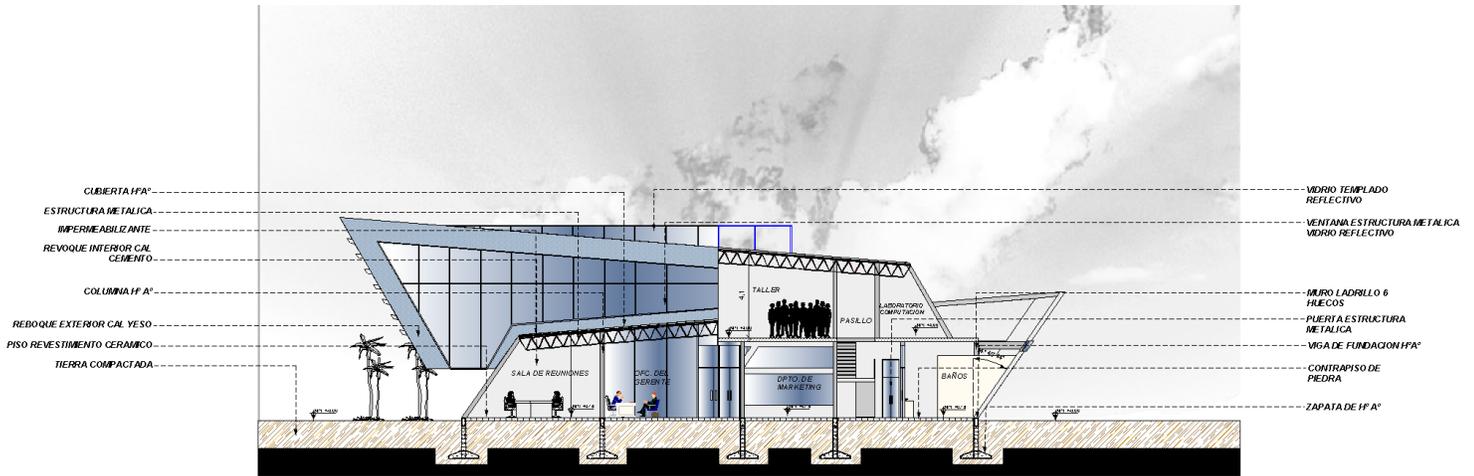


...CORTE SECCION B-B...
ESCALA 1:100

BLOQUE CAFETERIA-RESTAURANT

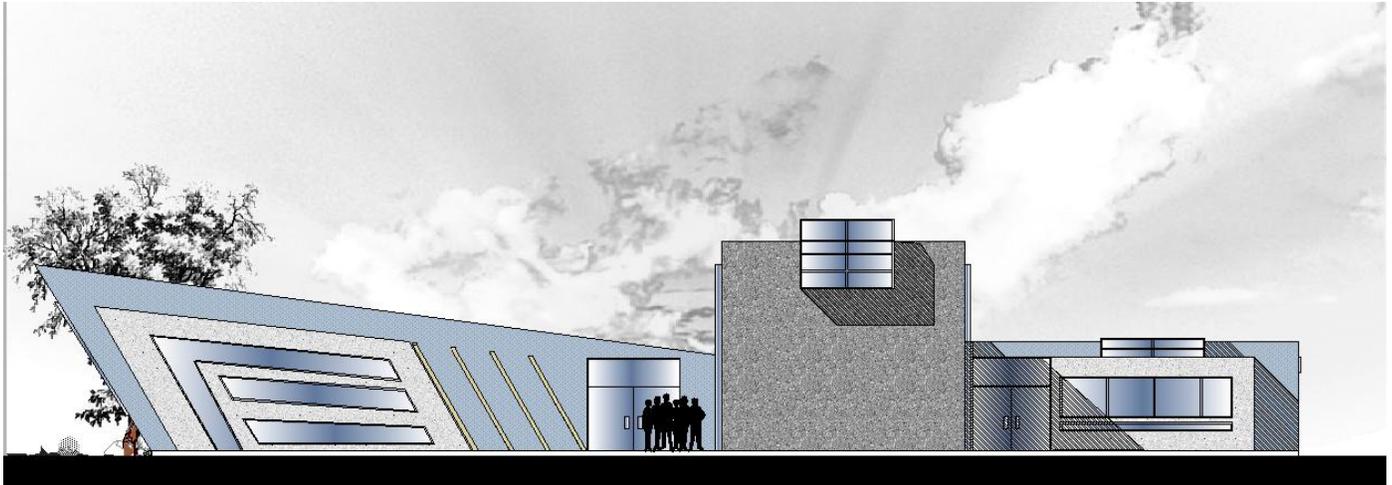


---FACHADA FRONTAL---
ESCALA 1:100

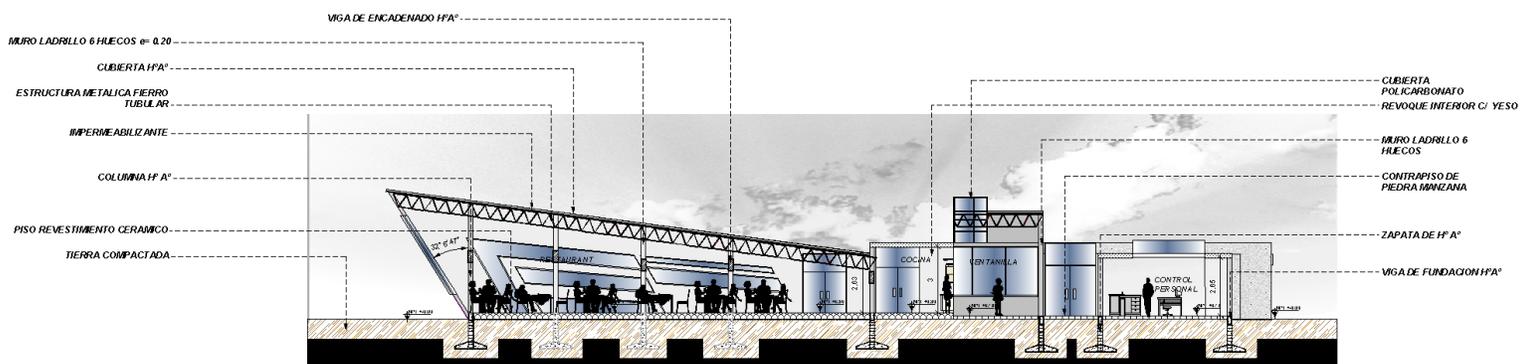


---CORTE SECCION B-B---
ESCALA 1:100

BLOQUE AUDITORIO

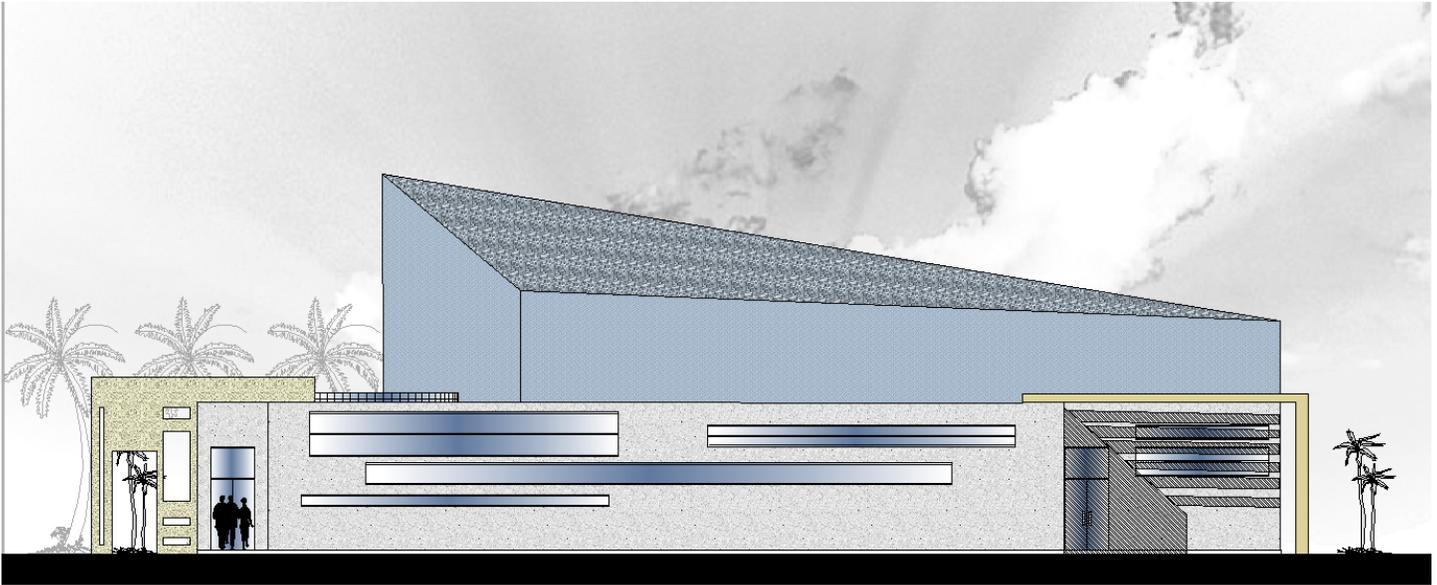

---FACHADA LATERAL---

ESCALA 1:100

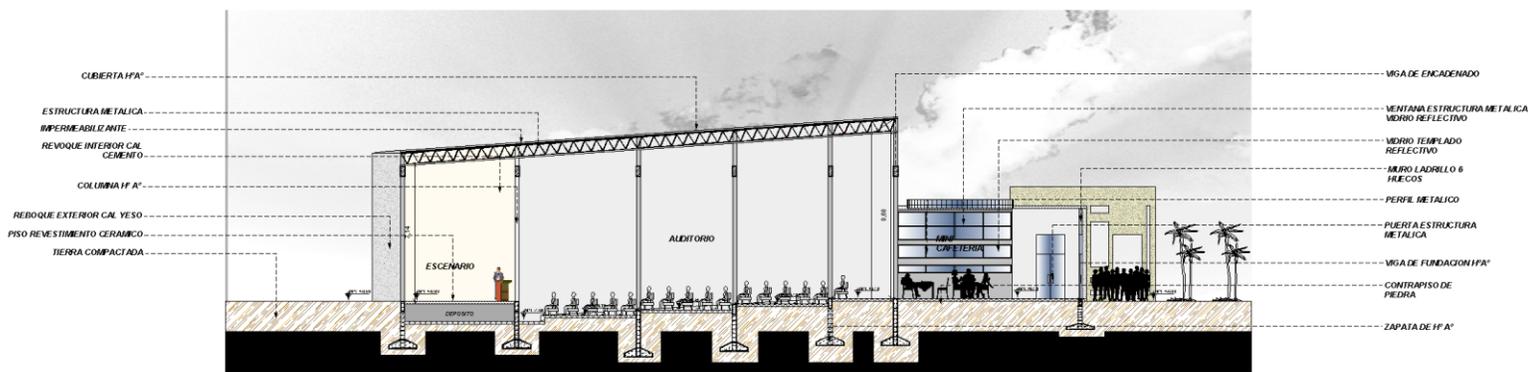


---CORTE SECCION A-A---

ESCALA 1:100

BLOQUE PABELLONES DE EXPOCISION



...FACHADA FRONTAL...
ESCALA 1:100

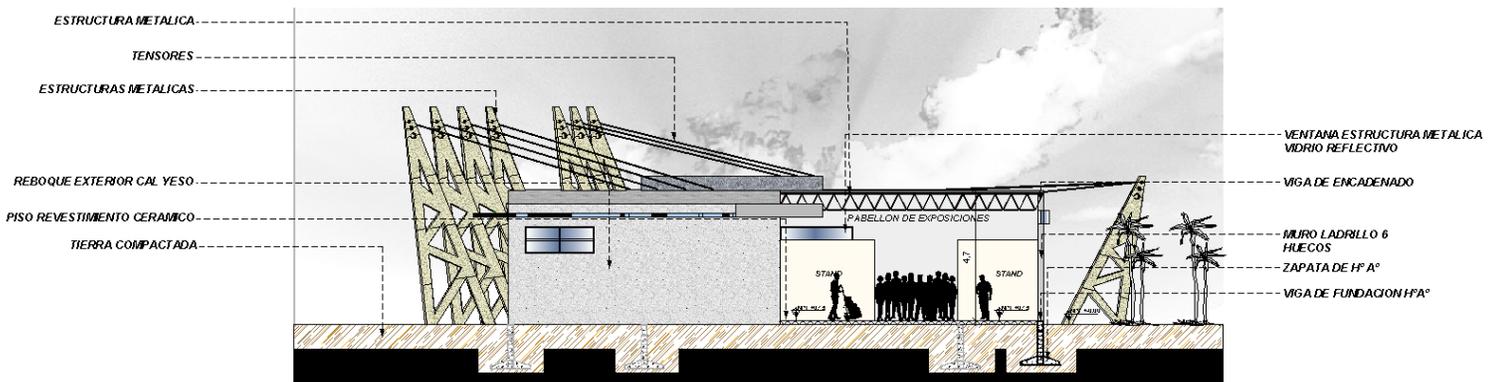


...CORTE SECCION A-A...
ESCALA 1:100

BLOQUE ALBERGUE DE EXPOCITORES



...FACHADA FRONTAL...


ESCALA 1:100

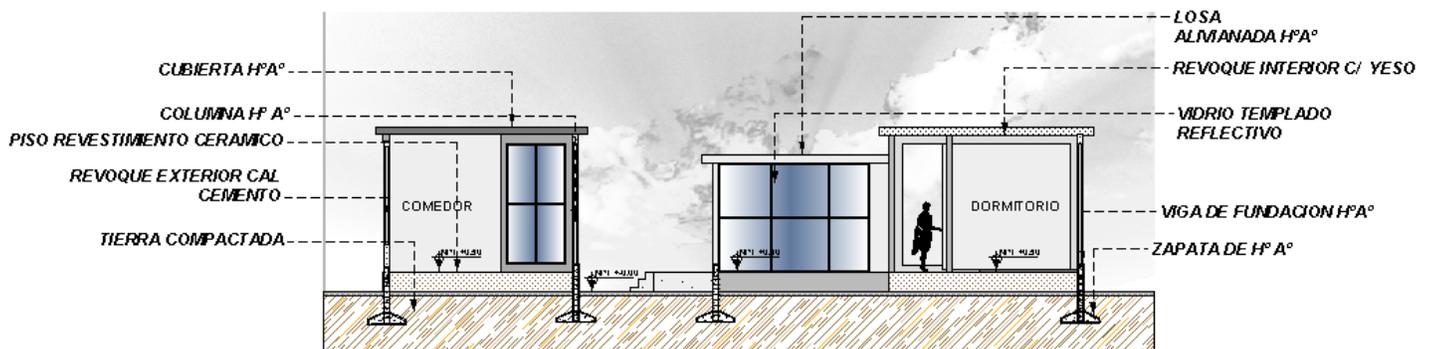

...CORTE SECCION A-A'...

ESCALA 1:100


SISTEMA CONSTRUCTIVO

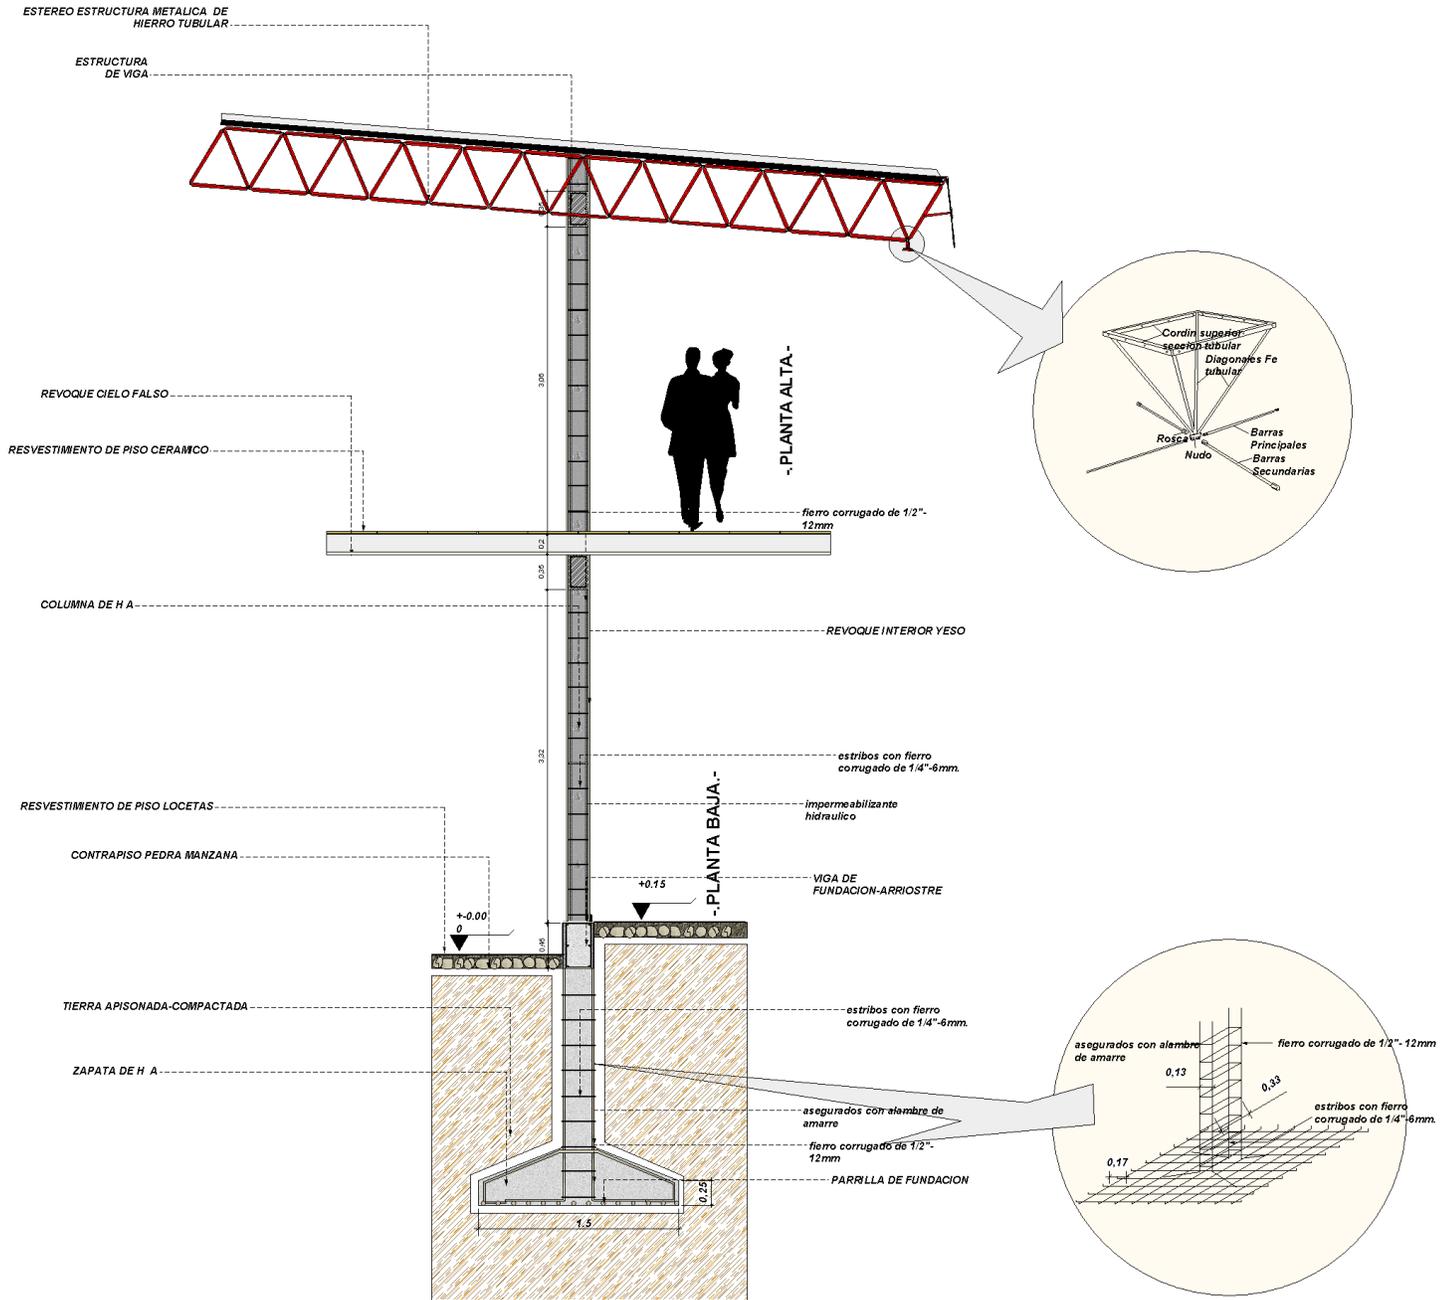

---CORTE DE BORDE---

SISTEMA CONSTRUCTIVO


DETALLES DE LA CUBIERTA

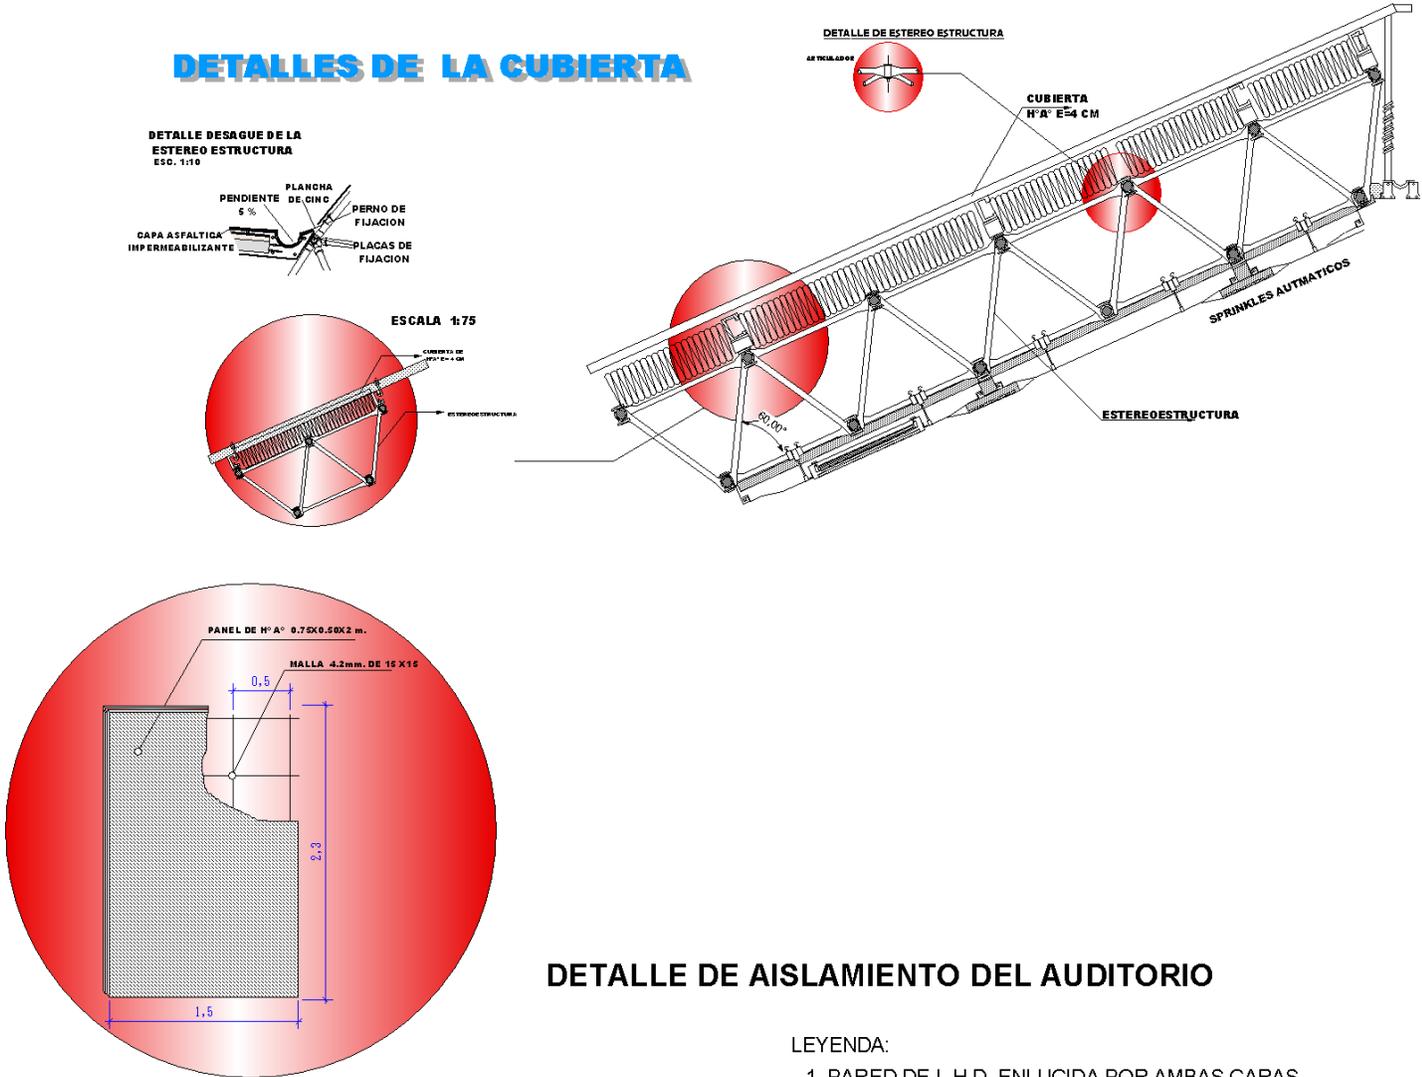

DETALLE DE AISLAMIENTO DEL AUDITORIO


LEYENDA:

1. PARED DE L.H.D. ENLUCIDA POR AMBAS CARAS.
2. AISLAMIENTO BICAPA. ACUSTIDAN
3. PANEL DE LANA DE ROCA. (Densidad 70 kg/m3).
ROCDAN 231/40
4. SUJECCION LATERAL. P-15
5. SANDWICH ACUSTICO. (Ver detalle).



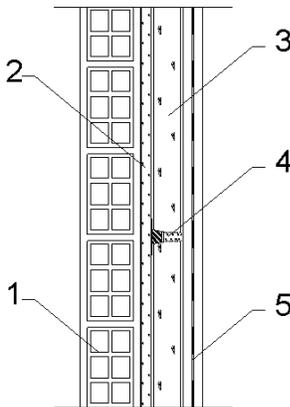


DETALLE DE SUJECCION LATERAL

SISTEMA CONSTRUCTIVO

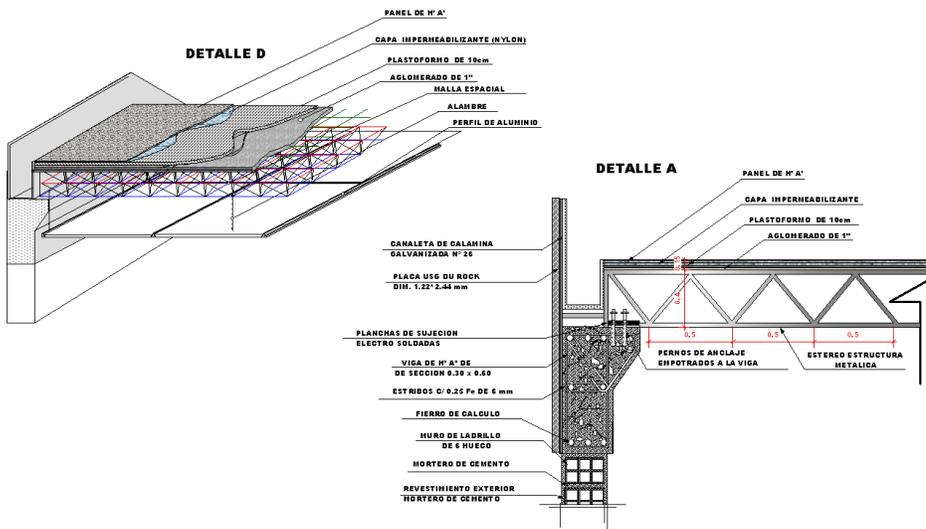

ARMADURA CUBIERTA

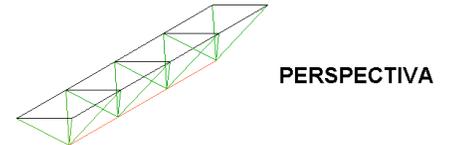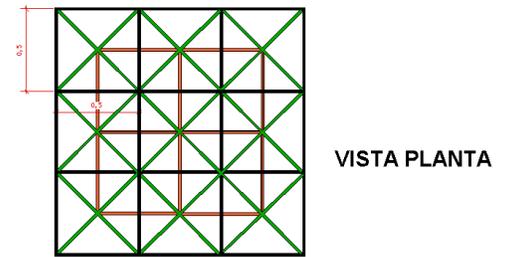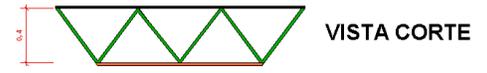

PLANIMETRÍA



PLANO DE SITIO Y TECHOS

