


IV.e.) PROYECTO:

IV.e.1.) PLANO DE LOTE:

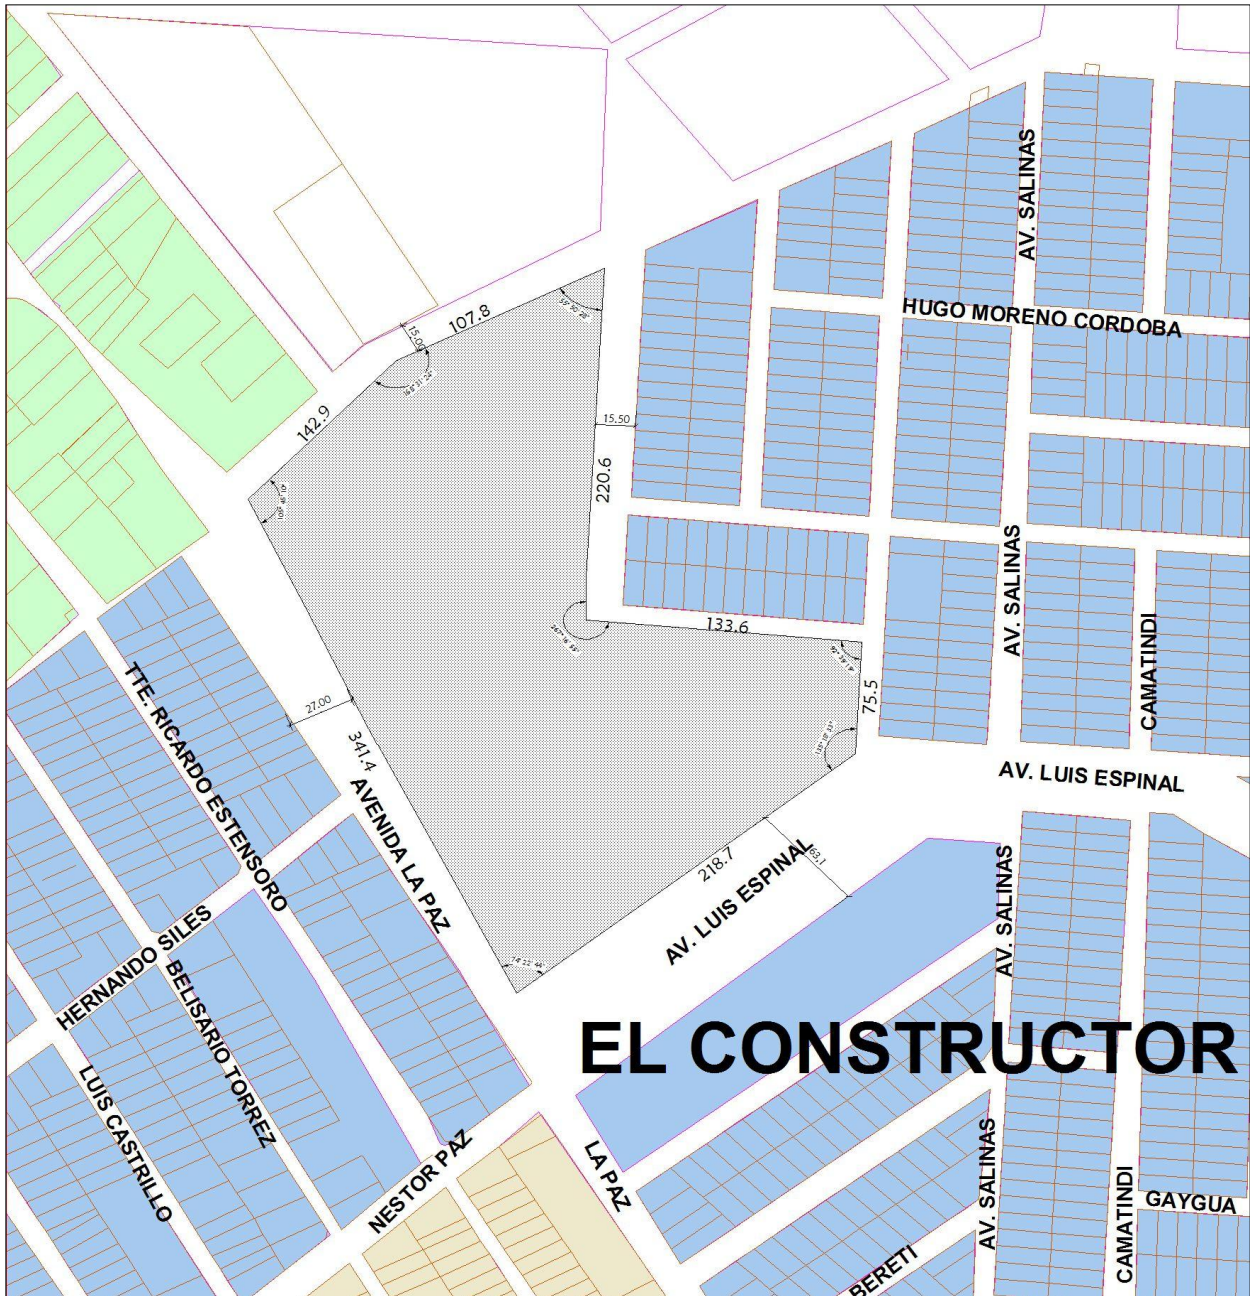


IV.e.2.) PLANO DE EMPLAZAMIENTO:



IV.e.3.) PLANTAS EQUIPADAS:




		LAMINA	
PROYECTO ESCUELA DE ARTES ACUSTICAS			
CARÁCTER: PLANTA ALTA AMOBLADA			
UBICACIÓN: BARRIO CONSTRUCTOR			
		FECHA: NOV-2009	
ESCALA: 1:200		INTEGRANTE: Erika Arenas Fernández	

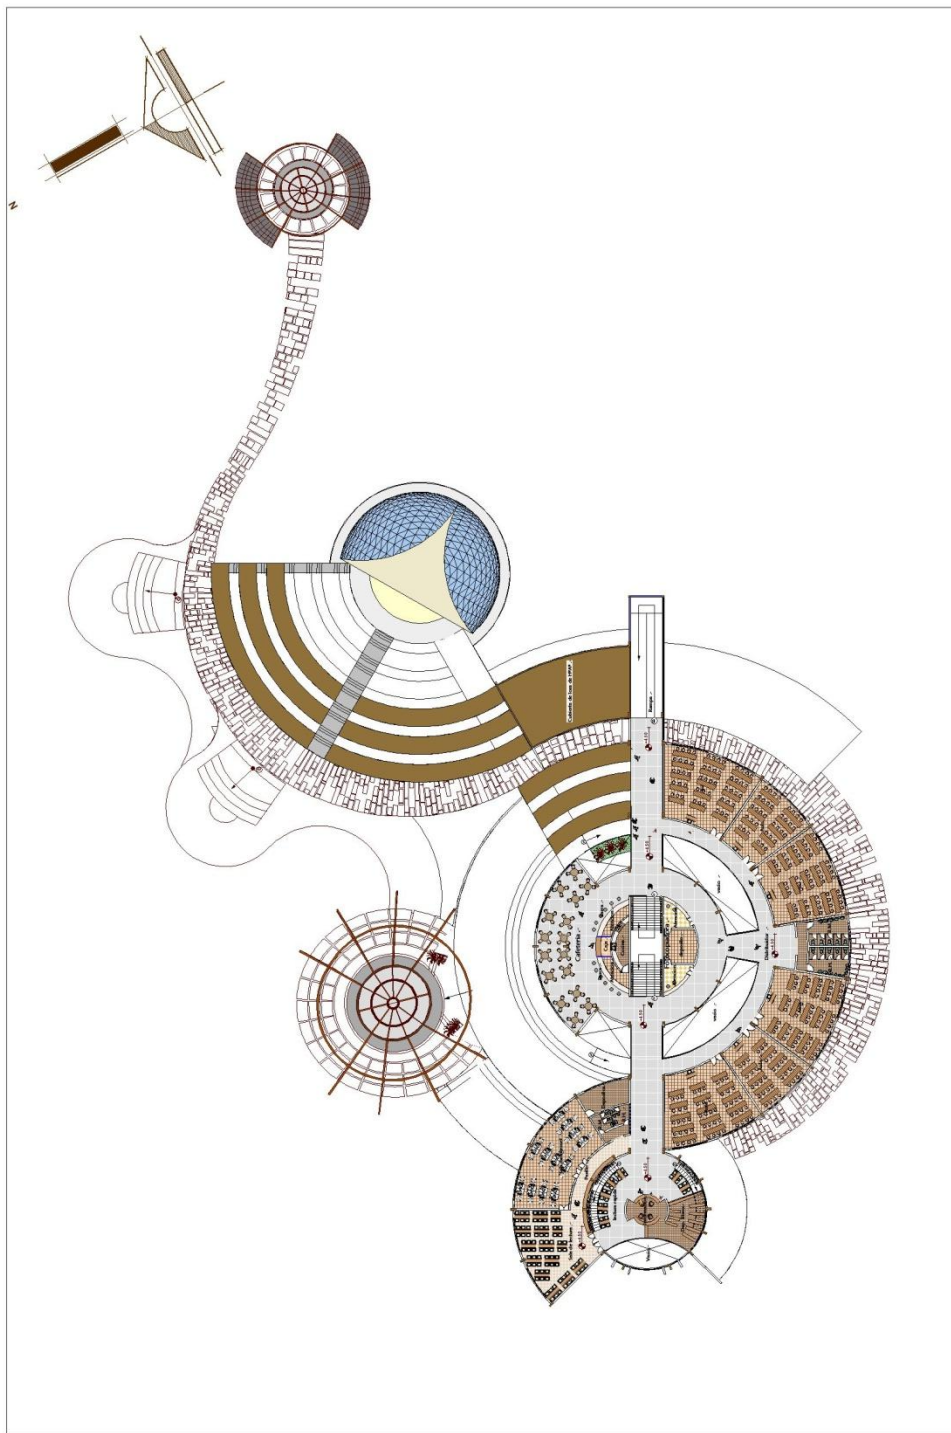


PLANTA ALTA AMOBLADA

esc. 1:200

IV.e.4.) PLANTAS ACOTADAS:

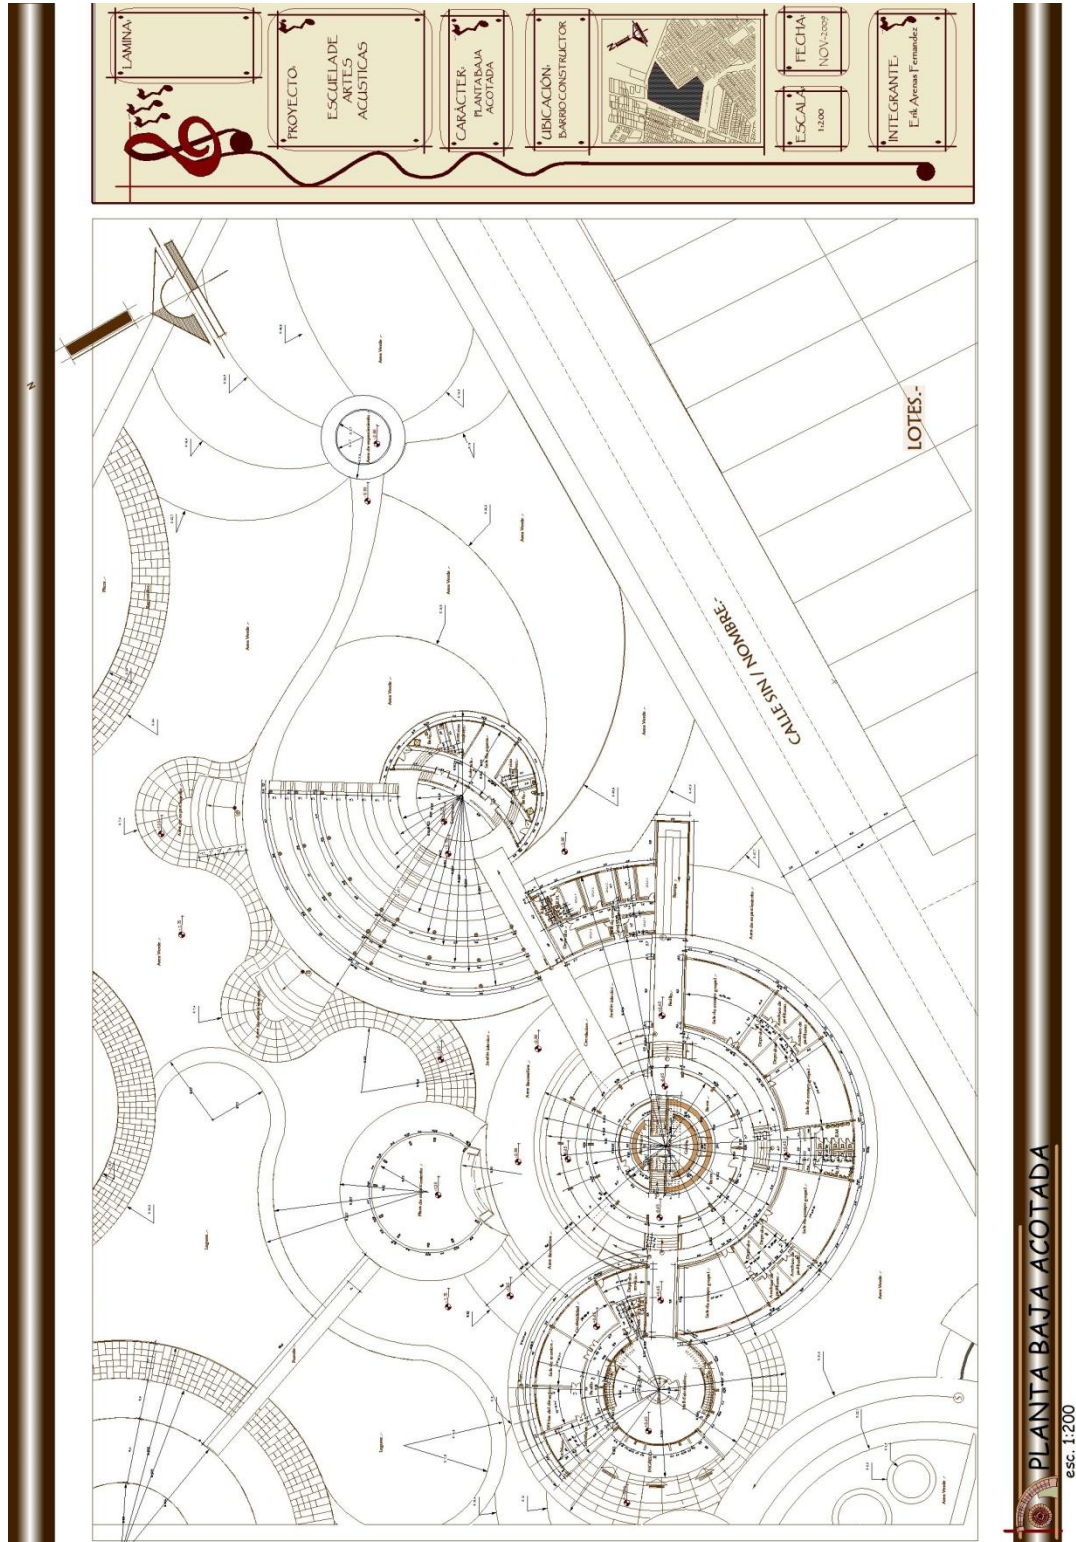

MAQUETA	PROYECTO	CARÁCTER	UBICACIÓN	FECHA	ESCALA	INTEGRANTE
	ESCUELA DE ARTES ACÚSTICAS	PLANTABALA ACOTADA	BARRIO CONSTRUCTOR	NOV-2007	1:200	Erik Arenas Fernández

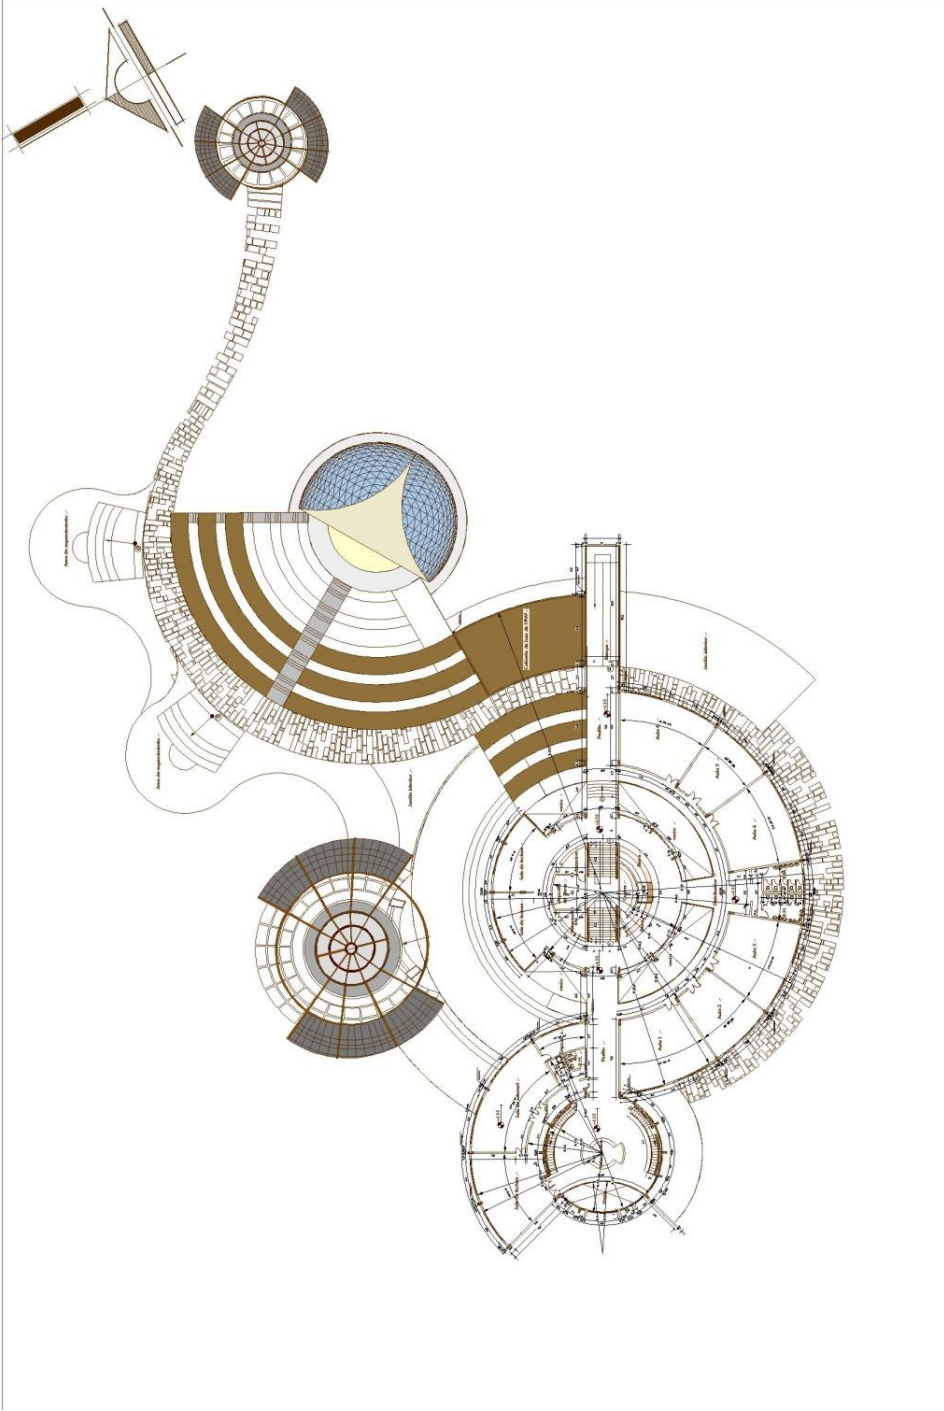


PLANTA ALTA ACOTADA

esc. 1:200

IV.e.5.) PLANO DE FUNDACIONES:

LAMINA	PROYECTO	CARÁCTER	UBICACIÓN	ESCALA	FECHA	INTEGRANTE
	ESCUELA DE ARTES ACÚSTICAS	PLANTABAYA ACOTADA	DISEÑO CONSTRUCTOR	1:200	NOV/2009	Eduardo Fernández

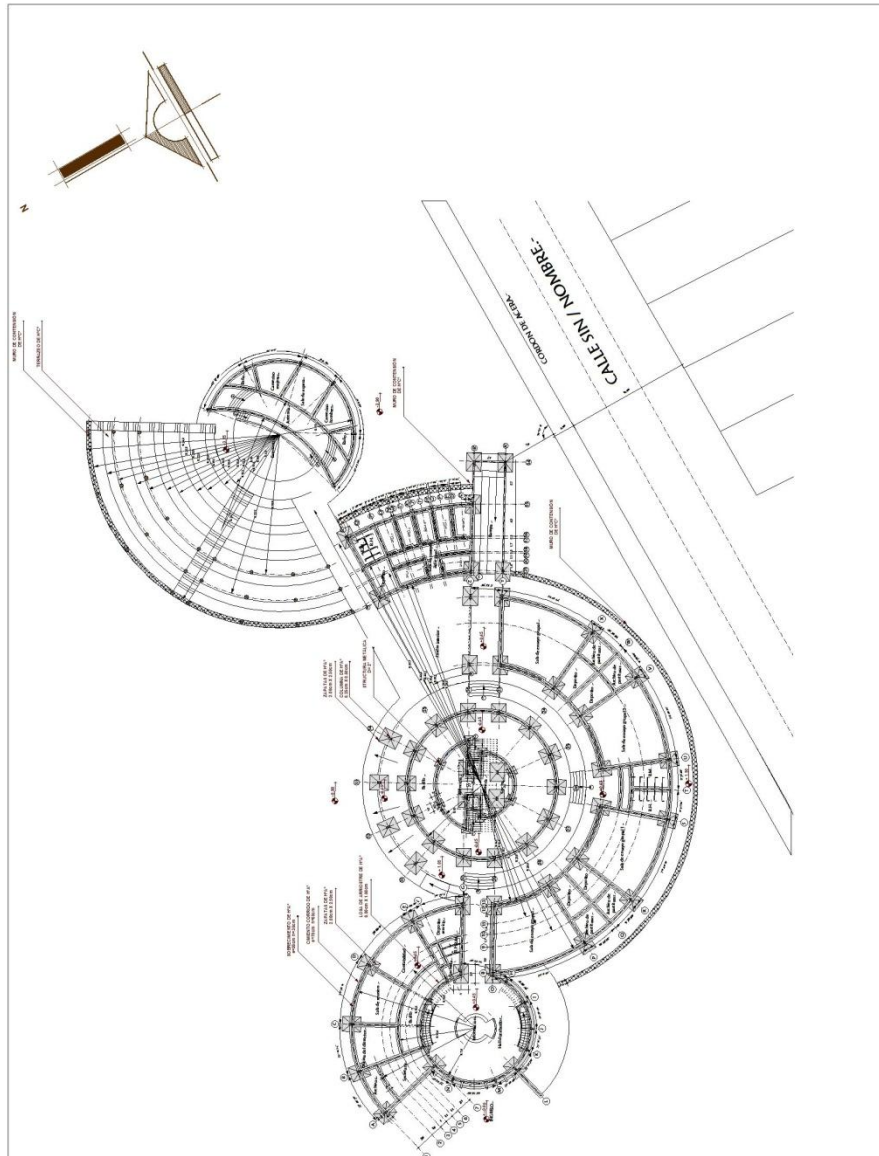


PLANTA DE FUNDACIONES

esc. 1:200

IV.e.6.) PLANO DE CUBIERTAS:



IV.e.7.)PLANO DE ELEVACIONES:

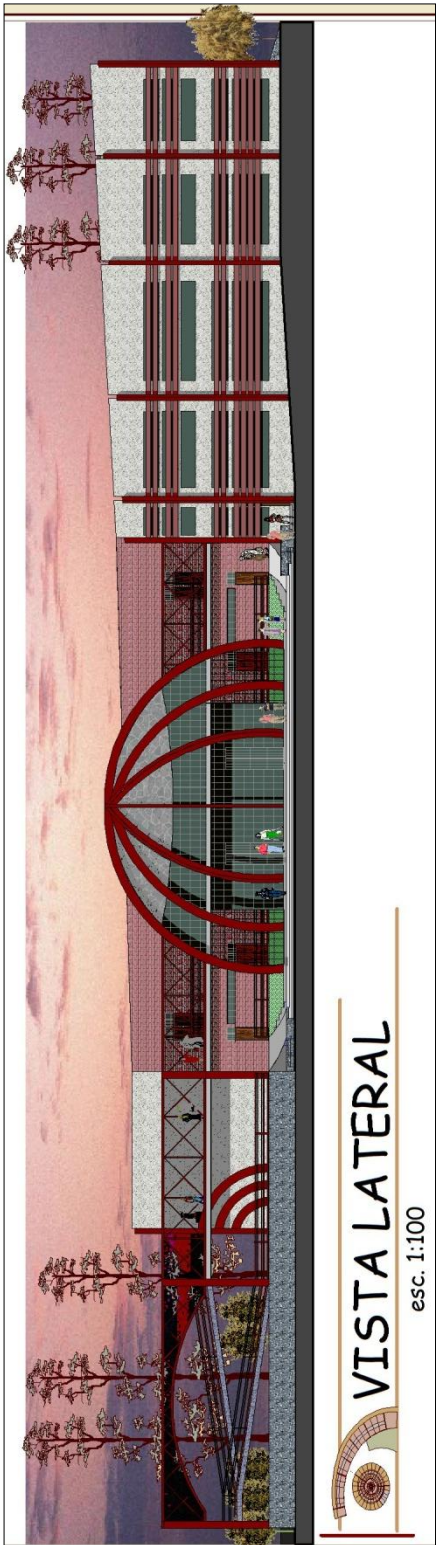

IV.e.9.) PERSPECTIVAS:

LAMINA



PROYECTO:
ESCUELA DE
ARTES
ACUSTICAS

CARACTER:
PERSPECTIVAS



UBICACION:
BARRIO CONSTRUCTOR




FECHA:
NOV-2009

ESCALA:
1:200

INTEGRANTE:
Edu. Ayestas Fernandez

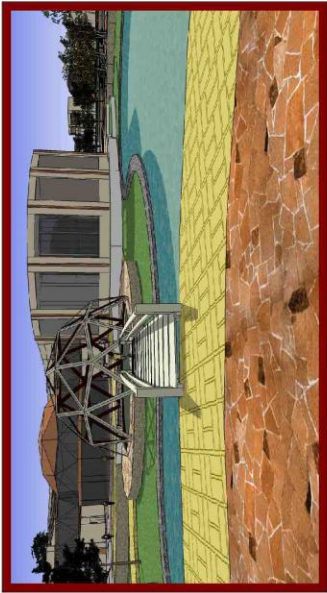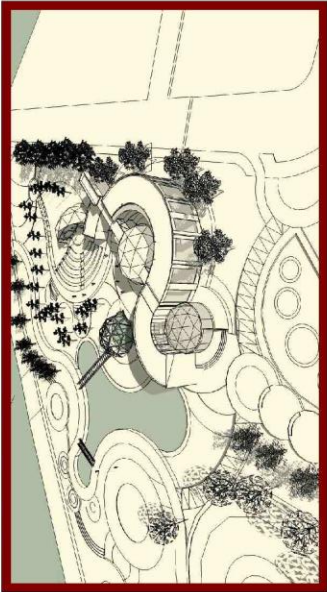

PERSPECTIVAS EXTERIORES

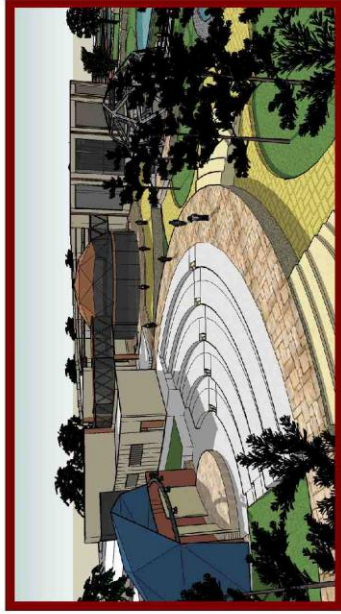

— PERSPECTIVAS EXTERIORES —



		LAMINA
PROYECTO	ESCUELA DE ARTES ACUSTICAS	
CARACTER	PERSPECTIVAS	
UBICACION	BARRIO CONSTRUCTOR	
		
ESCALA	1:2,000	FECHA
		NOV-2009
INTEGRANTE		Erik Arenas Fernandez


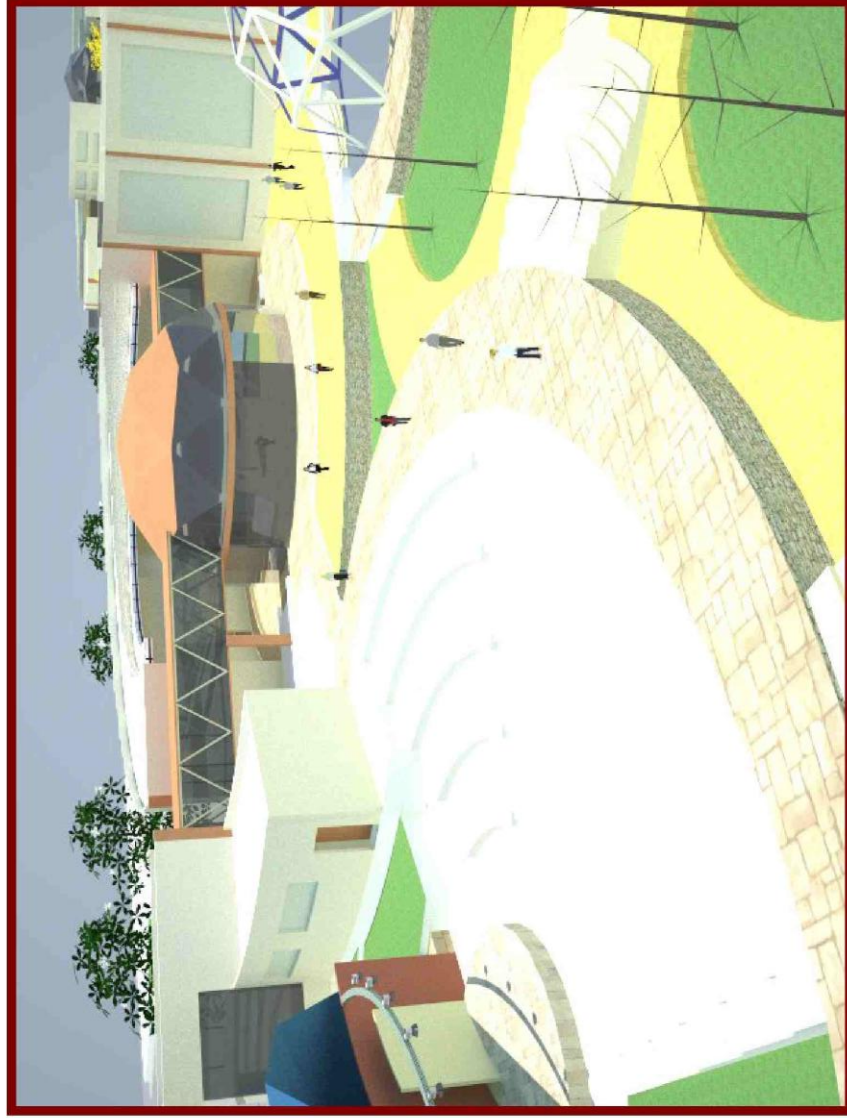


LÁMINA	
PROYECTO:	ESCUELA DE ARTES ACÚSTICAS
CARÁCTER:	PERSPECTIVAS
UBICACIÓN:	BARRO CONSTRUCTOR
	
ESCALA:	1:200
FECHA:	NOV-2009
INTEGRANTE:	Eduardo Fernández

IV.e.10.) PLANO DE INSTALACIONES:



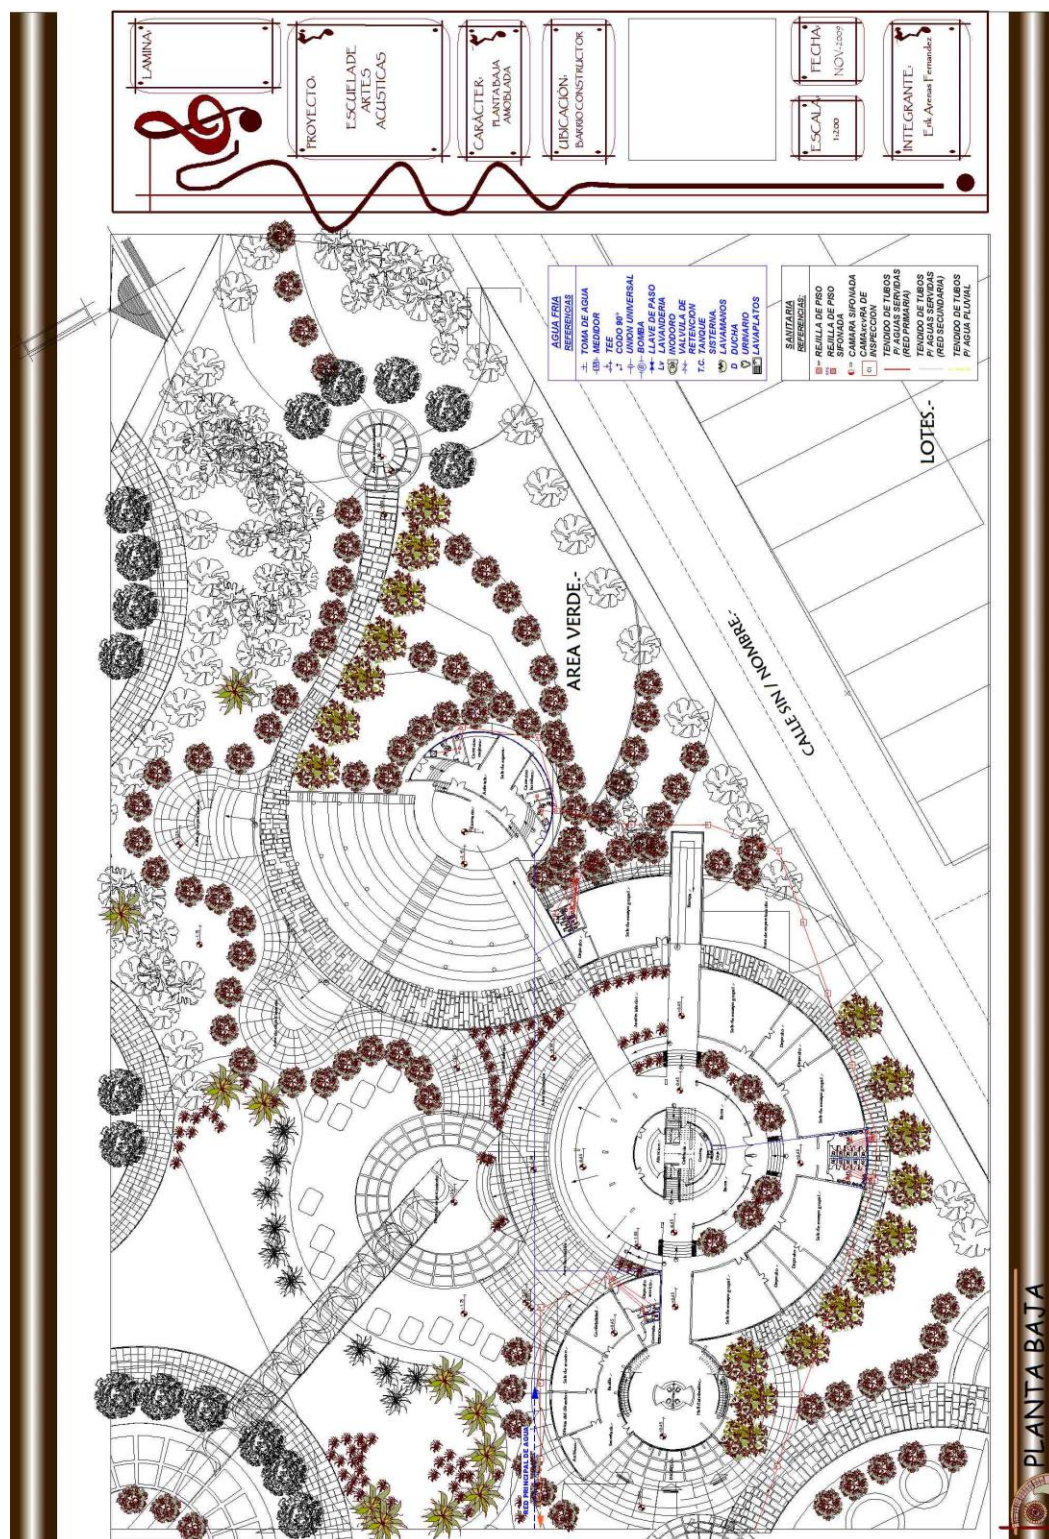

LAMINA

PROYECTO

ESQUEMA DE ARTES ACUSTICAS

CARACTER

PLANTABAYA AMORADA

UBICACION

BARRO-CONSTRUCTOR

ESCALA


1:200

FECHA


NOV-2009

INTEGRANTE

Erik Arana / Fernandez

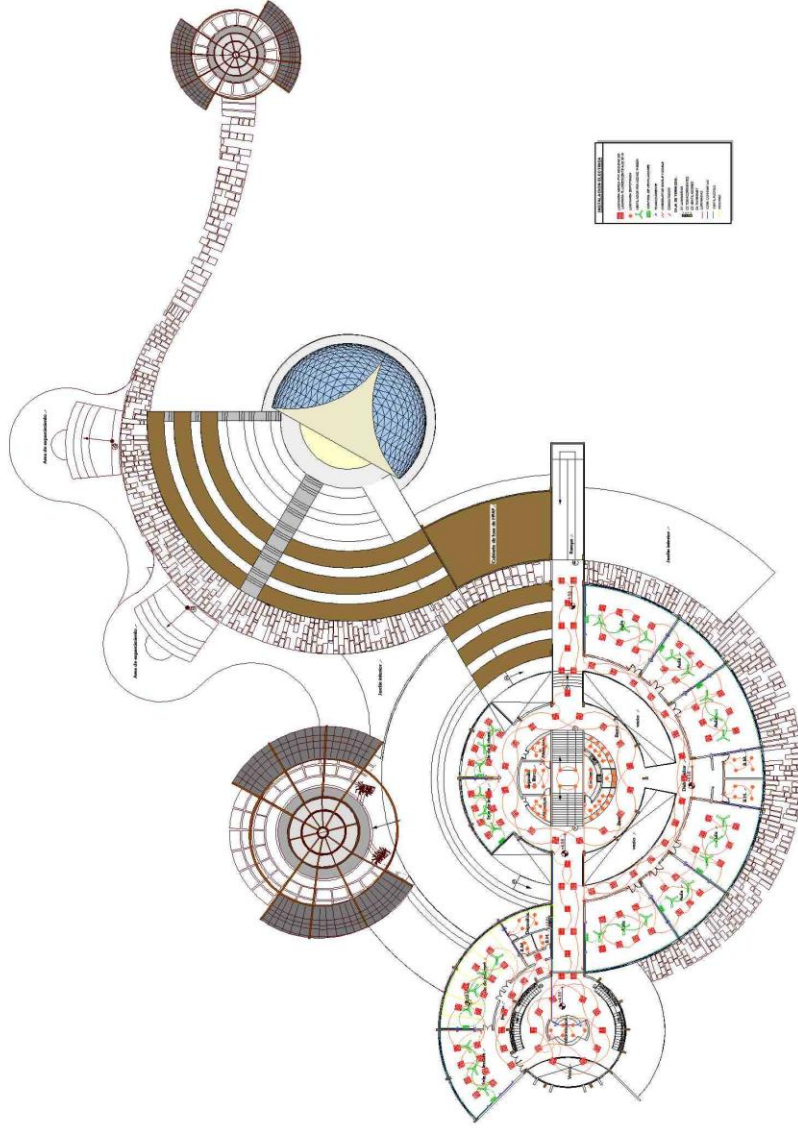


IV.e.11.) PLANO DE DETALLES CONSTRUCTIVOS:

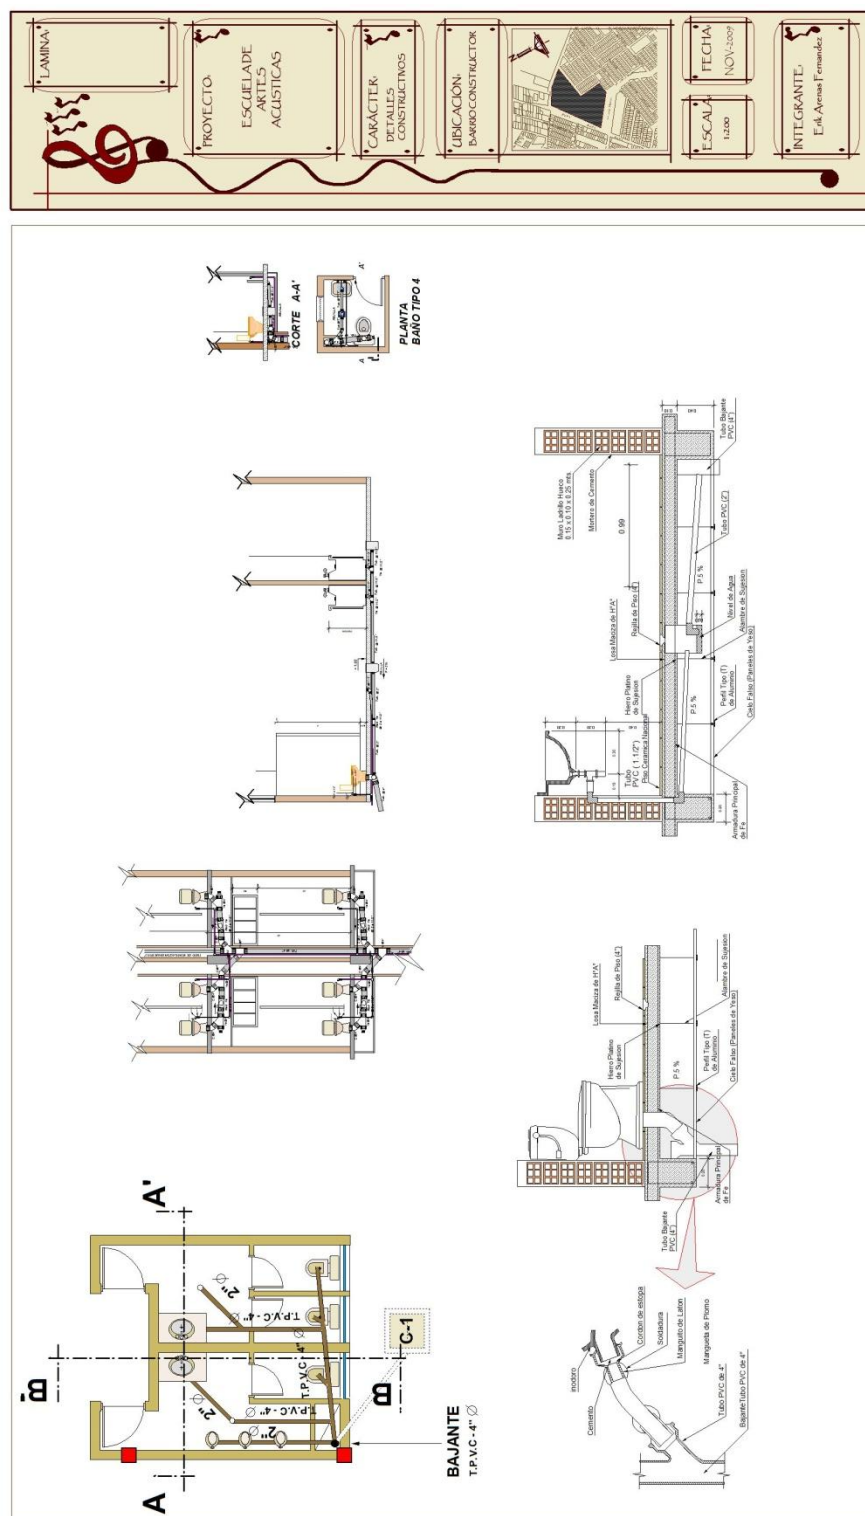


DETALLE CONSTRUCTIVO DE ESCALERA DE HºA


DETALLE DE GRADA HºA

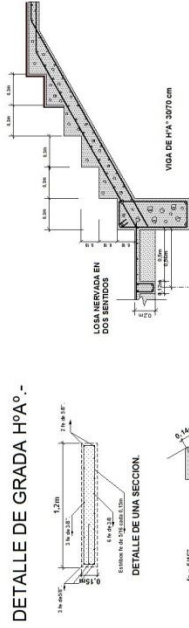

DETALLE DE UNA SECCION.

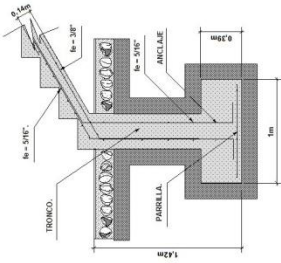



DETALLE DE CEMENTO O ARRANQUE DE LA ESCALERA HELICOIDAL

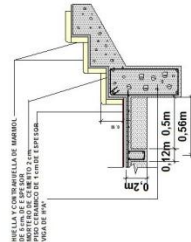

DETALLE REVESTIMIENTO DE ESCALERA





DETALLE GRADA PERSPECTIVA

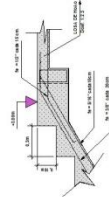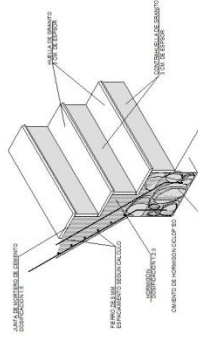


DETALLE DE EMPOTRAMIENTO
EN LA PARTE SUPERIOR.

DETALLE ZAPATA



PLANTA



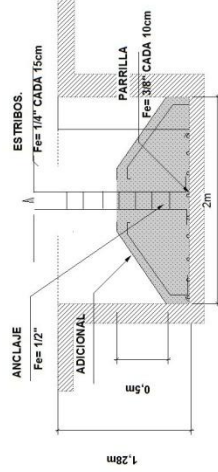
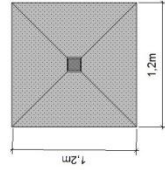


DETALLES CONSTRUCTIVOS ESC: 1:15

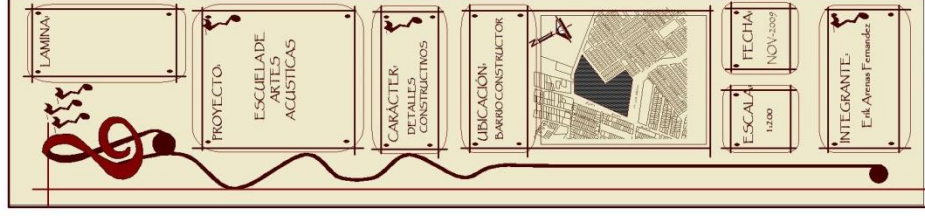


IV.e.12.) MAQUETA FINAL DETALLE:

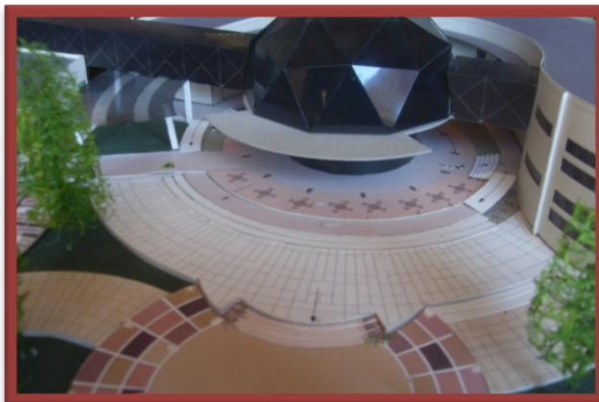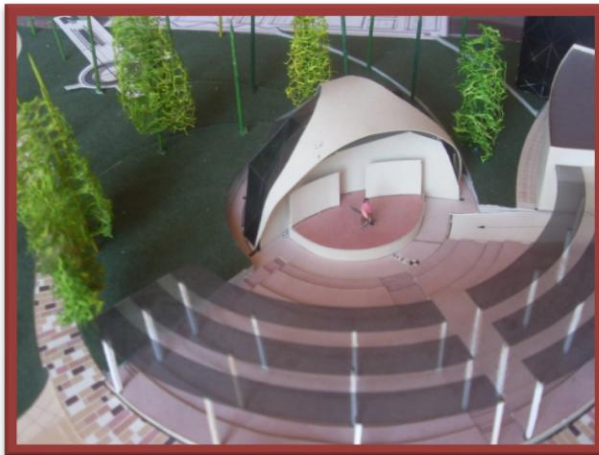

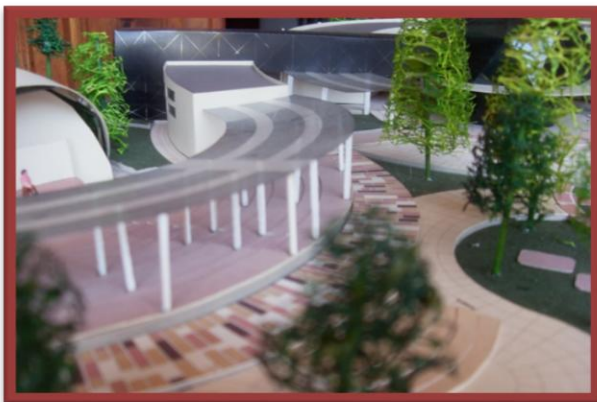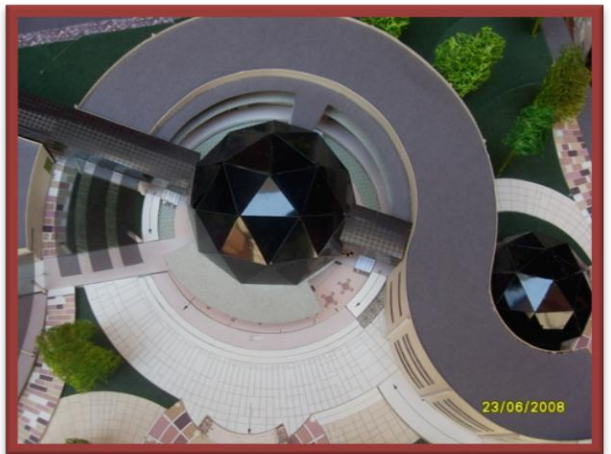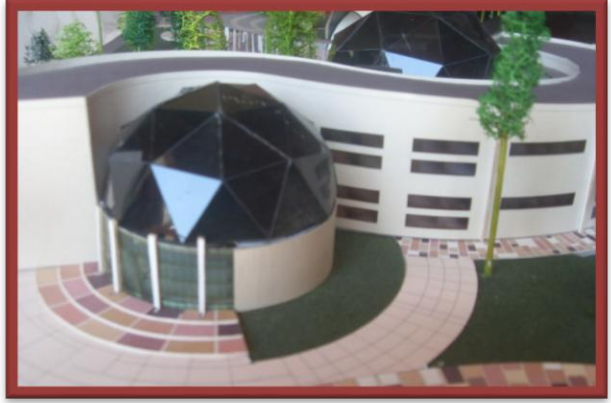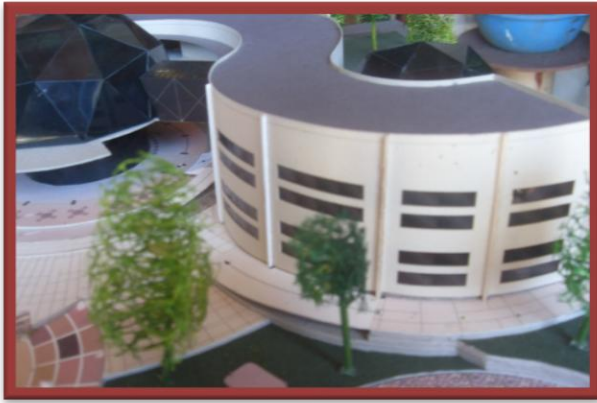

IV.e.13.) MAQUETA FINAL DE SITIO:

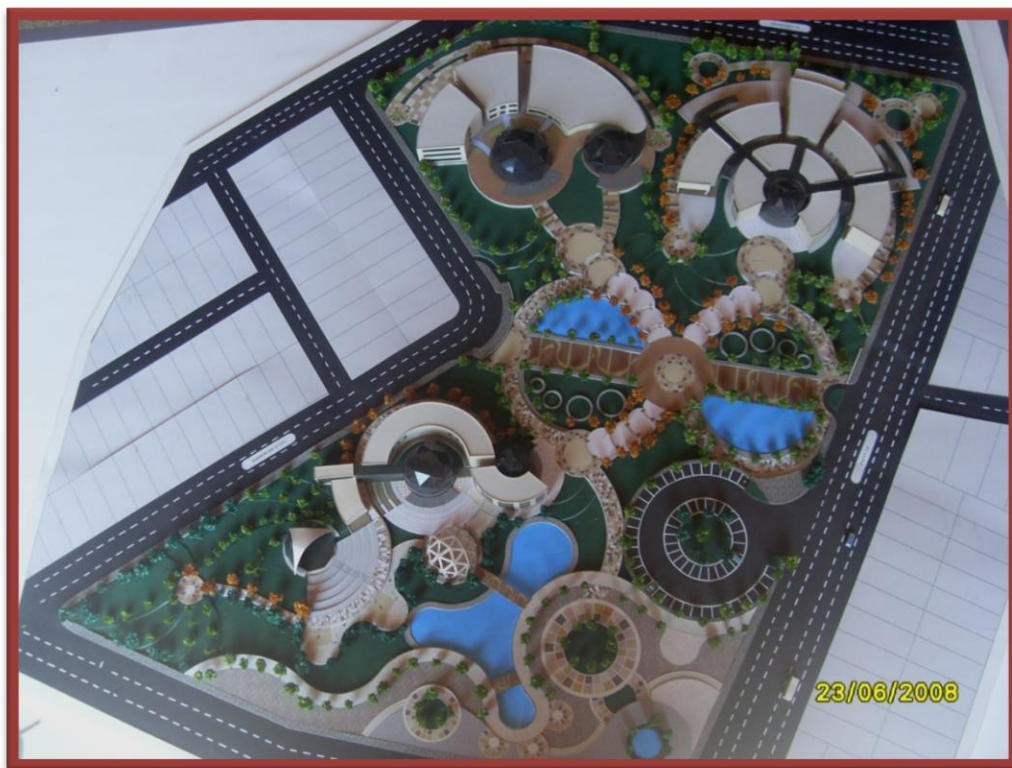

IV.e.14.) MAQUETA ESTRUCTURAL 3D:







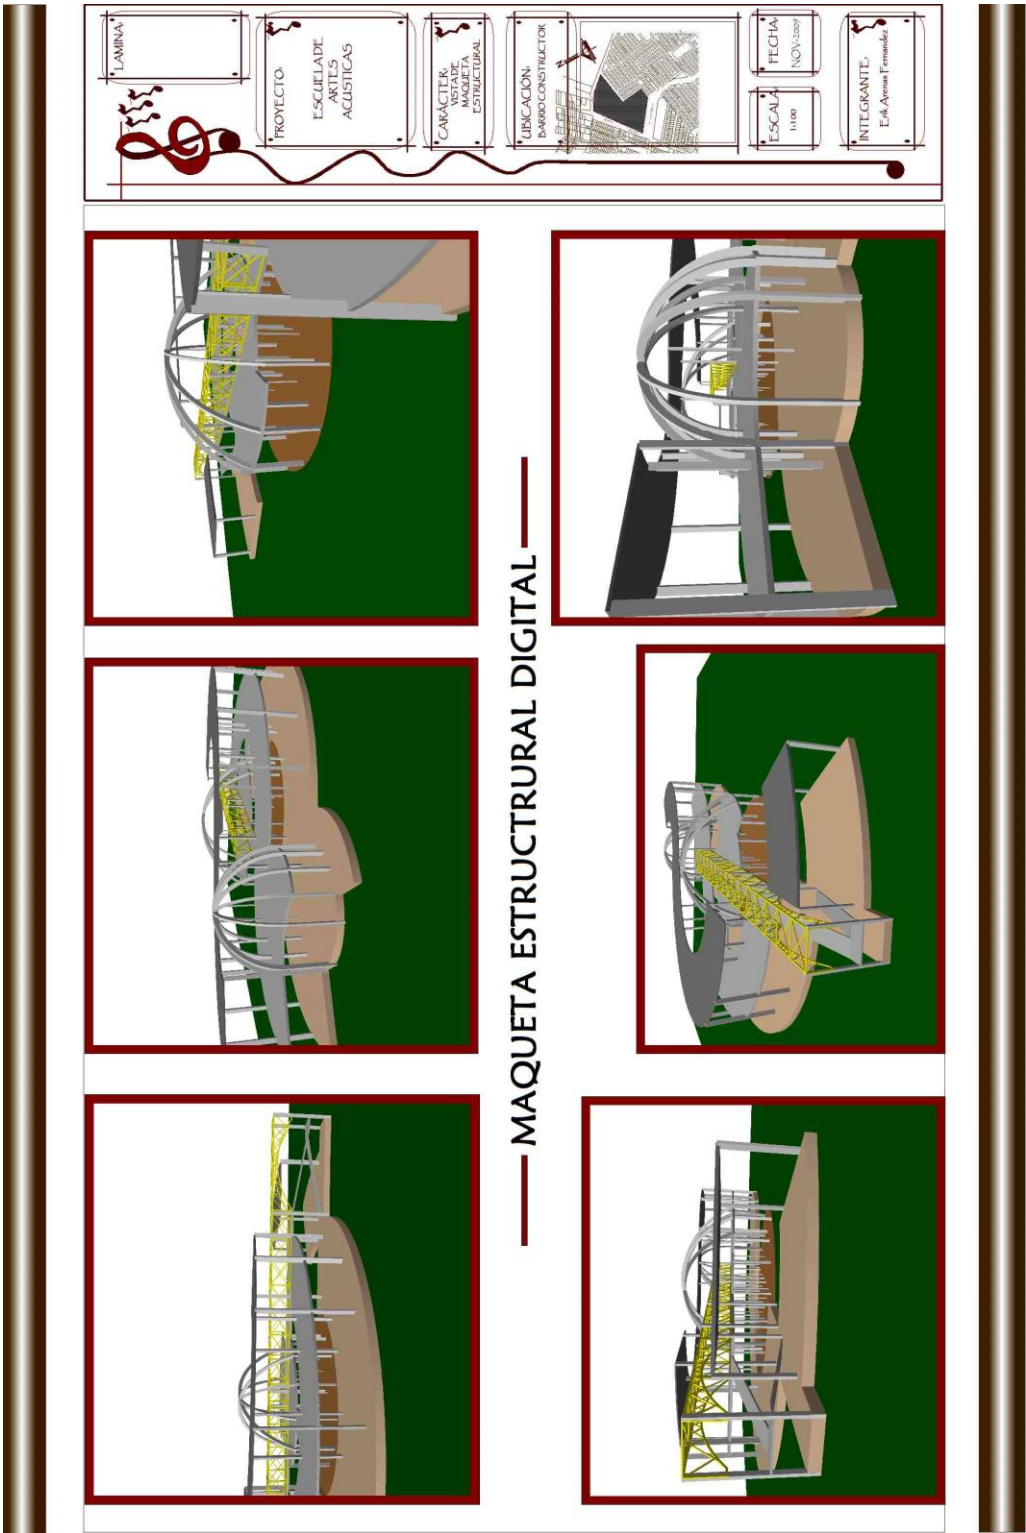


LÁMINA	PROYECTO: ESCUELA DE ARTES ACÚSTICAS	CARÁCTER: INSTADEF MAQUETA ESTRUCTURAL	UBICACIÓN: BARRIO CONSTRUCTOR	FECHA: NOV-2009	ESCALA: 1:100	INTEGRANTE: Ed. Arenas Fernández
--------	---	---	----------------------------------	--------------------	------------------	-------------------------------------

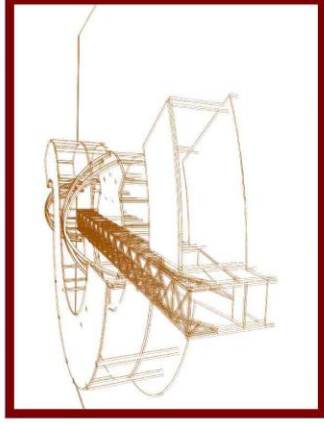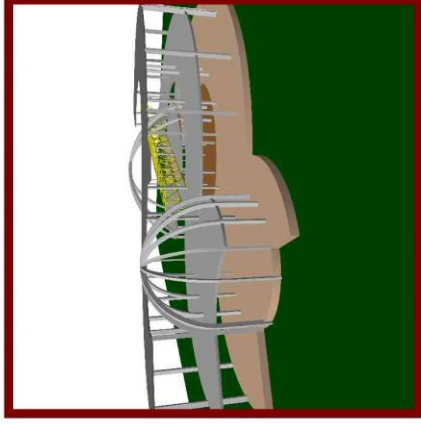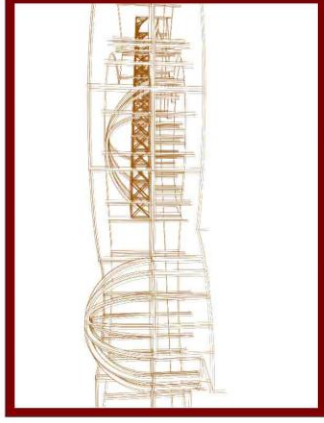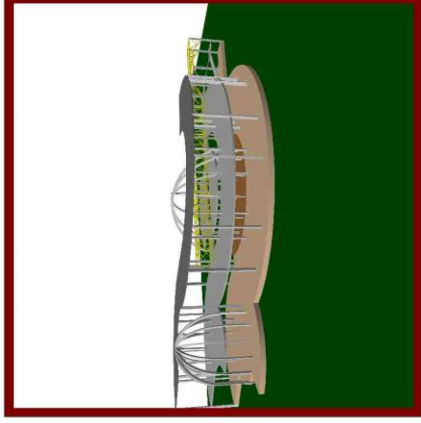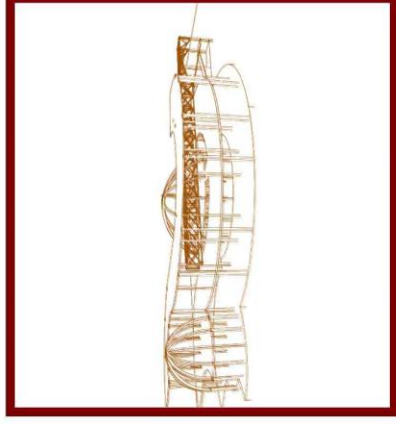

— MAQUETA ESTRUCTURAL DIGITAL —

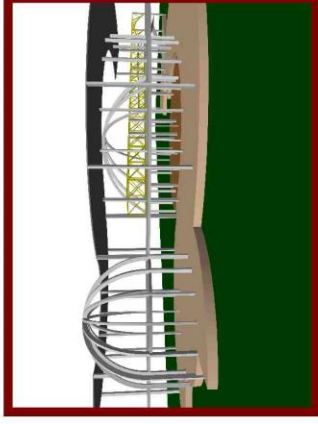