



CAPITULO SEXTO

PROYECTO ARQUITECTÓNICO CENTRO DE CAPACITACION EN DESARROLLO PRODUCTIVO

6.1. EMPLAZAMIENTO

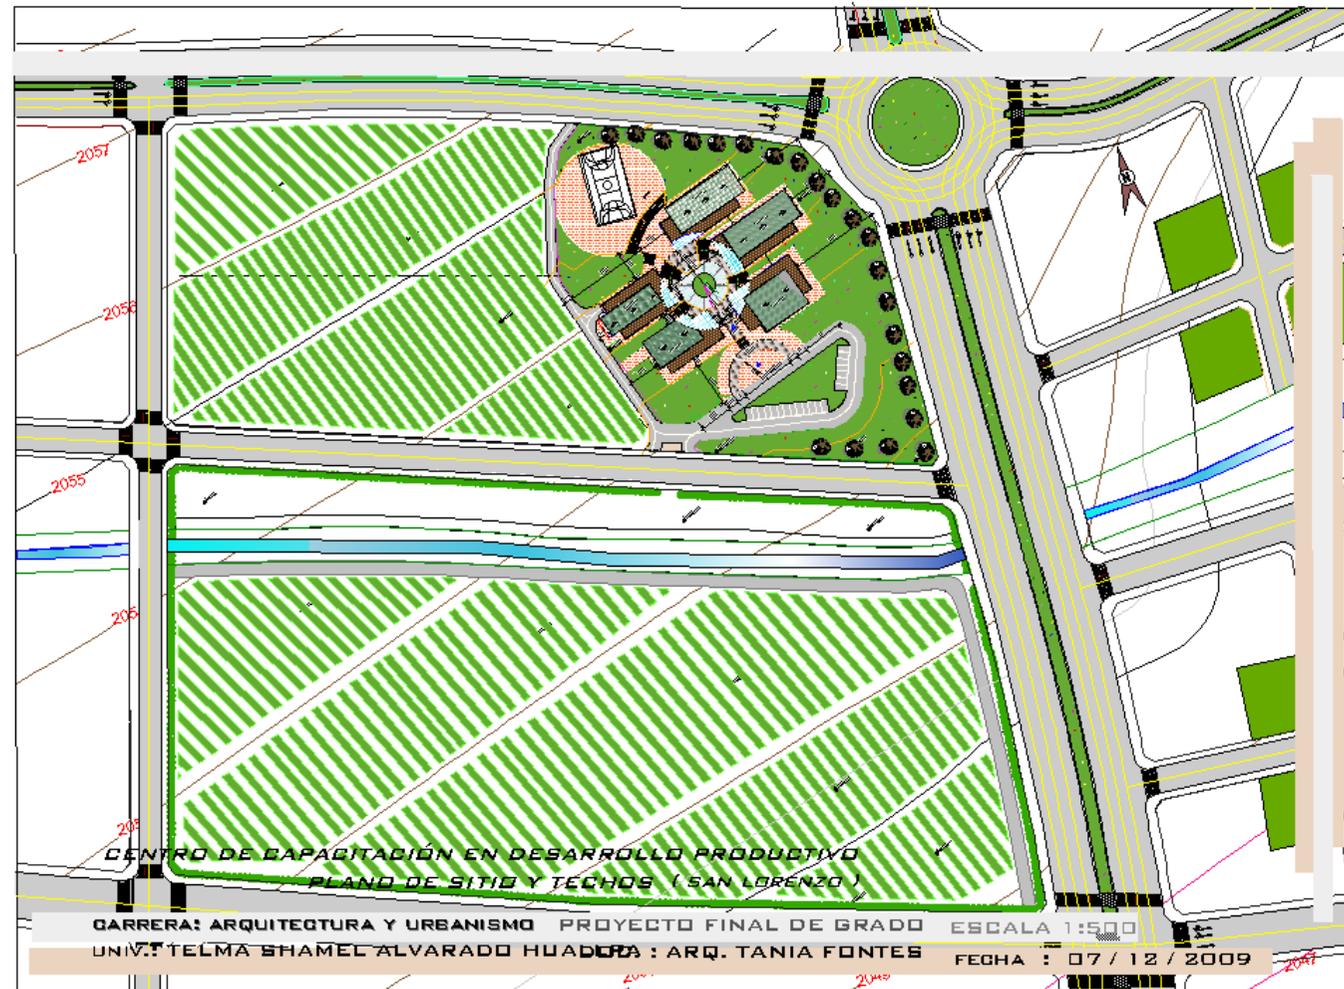


6.2. PLANIMETRIA

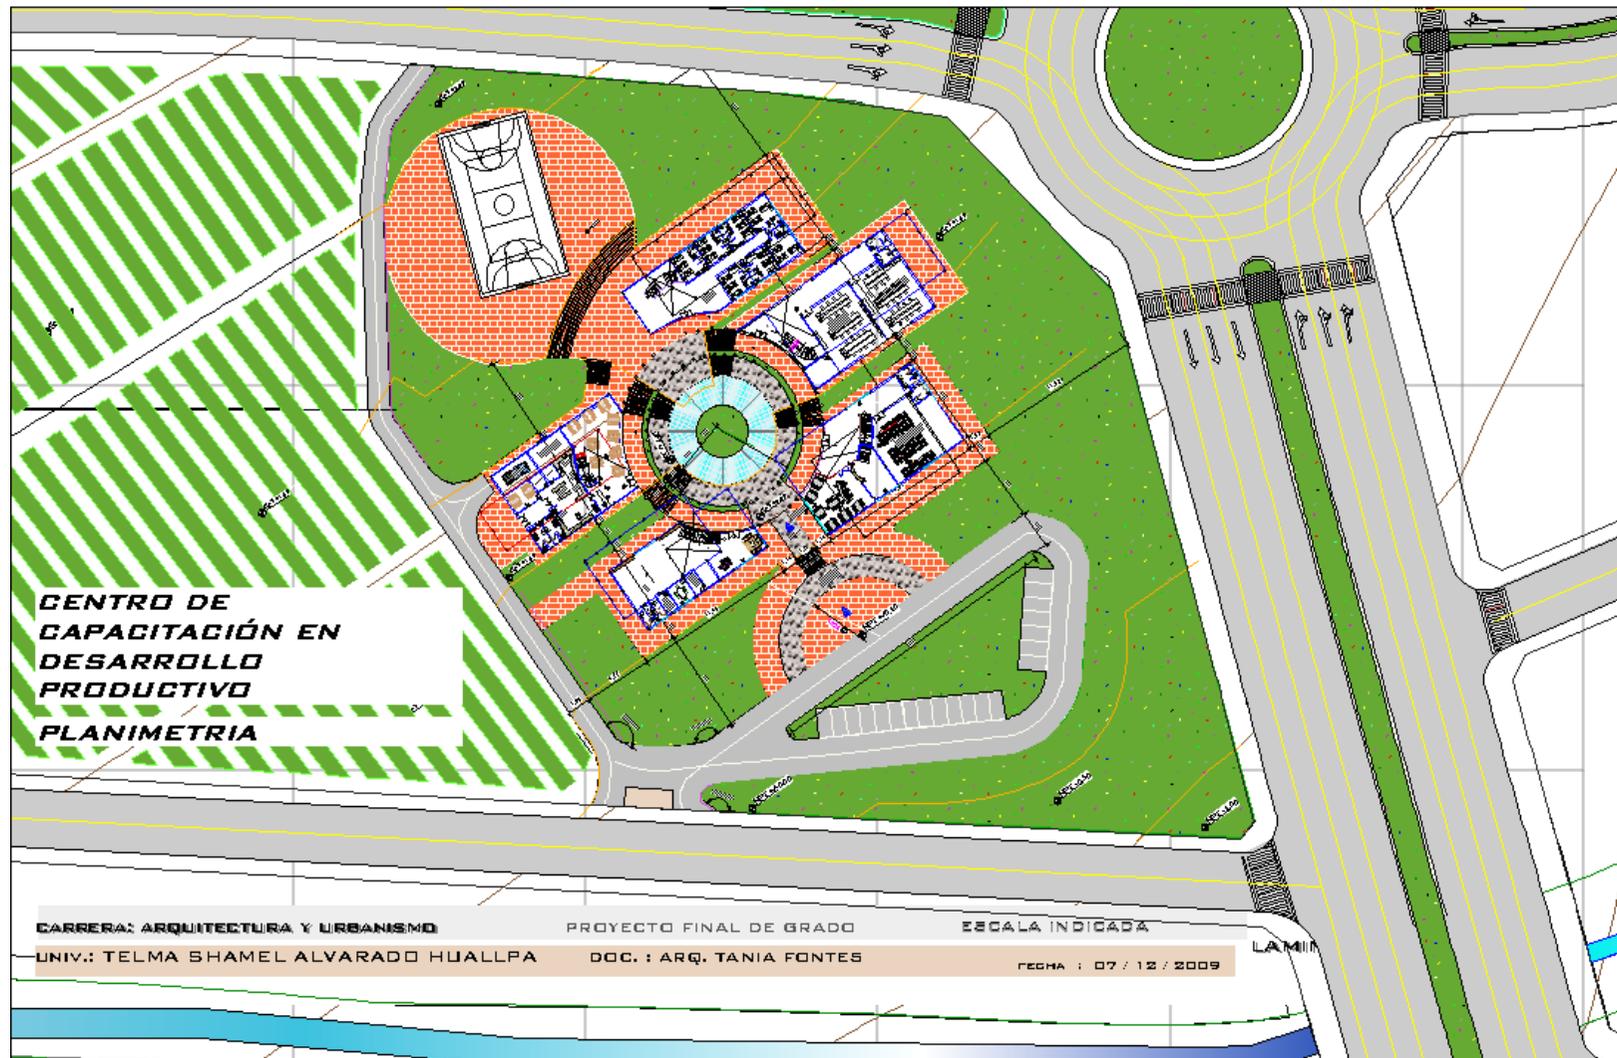


6.3. PLANTAS, CORTES, CIMIENTOS Y TECHOS

6.3.1. BLOQUE ADMINISTRATIVO




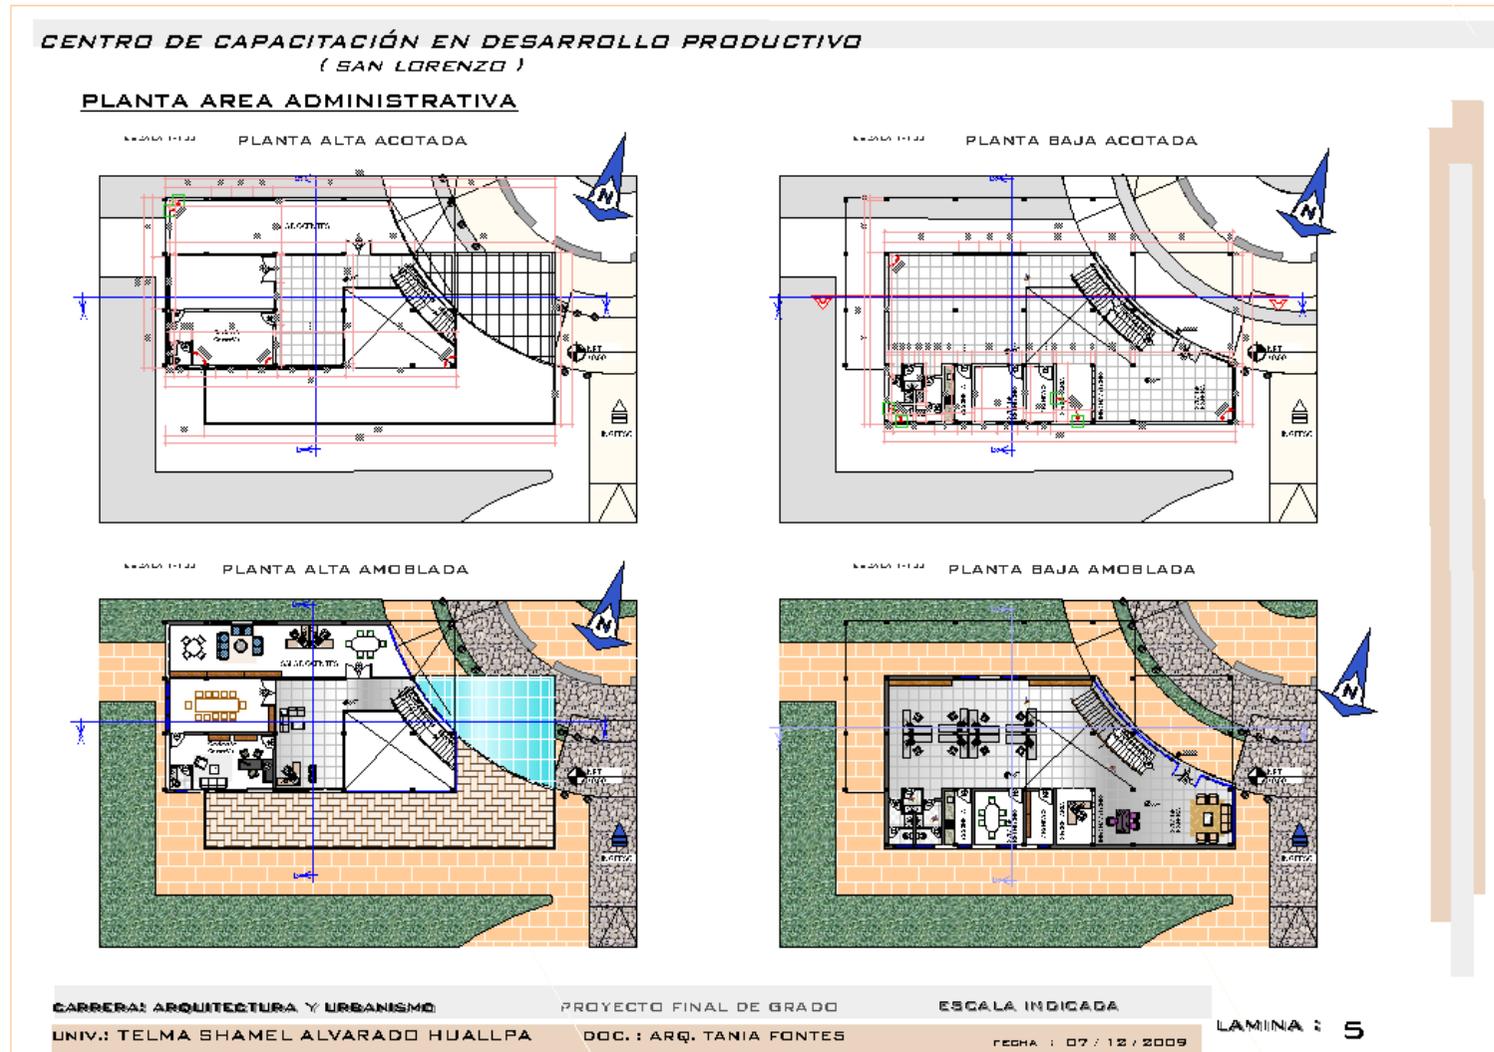


**CENTRO DE CAPACITACIÓN EN DESARROLLO PRODUCTIVO
(SAN LORENZO)**

CORTES AREA ADMINISTRATIVA

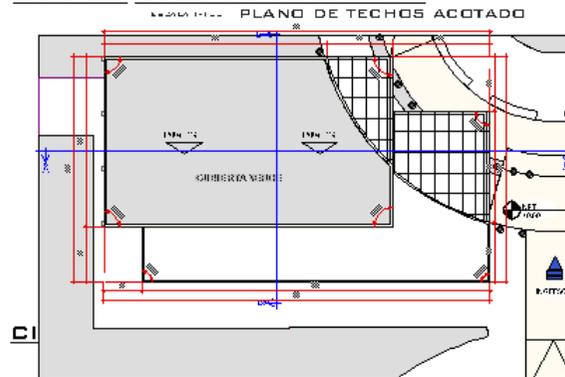

ESCALA 1:100 PLANO DE TECHOS AREA ADMINISTRATIVA

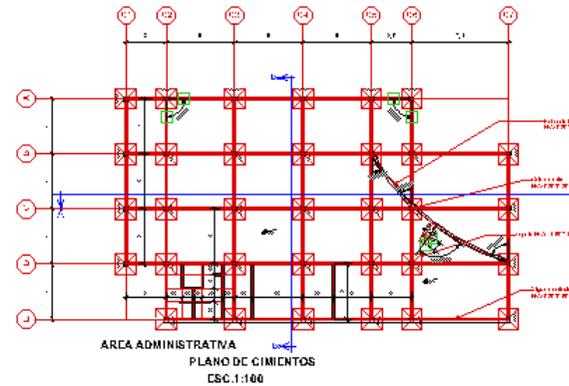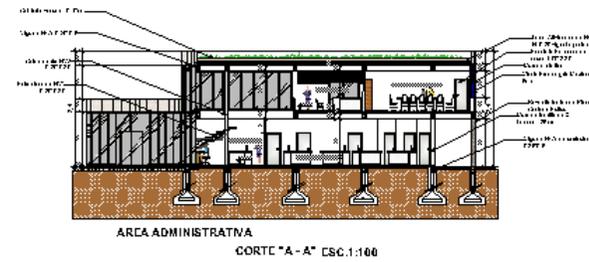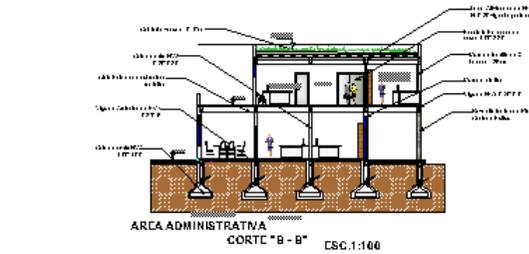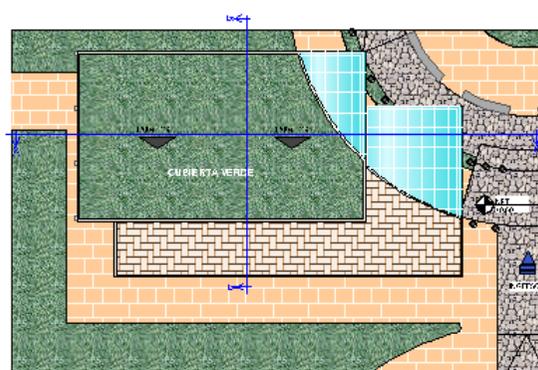

BARRERA: ARQUITECTURA Y URBANISMO

PROYECTO FINAL DE GRADO

ESCALA INDICADA


UNIV.: TELMA SHAMEL ALVARADO HUALLPA

DOC.: ARQ. TANIA FONTES





FECHA: 07 / 12 / 2009

LAMINA 6

6.3.2. BLOQUE ENSEÑANZA TEORICA

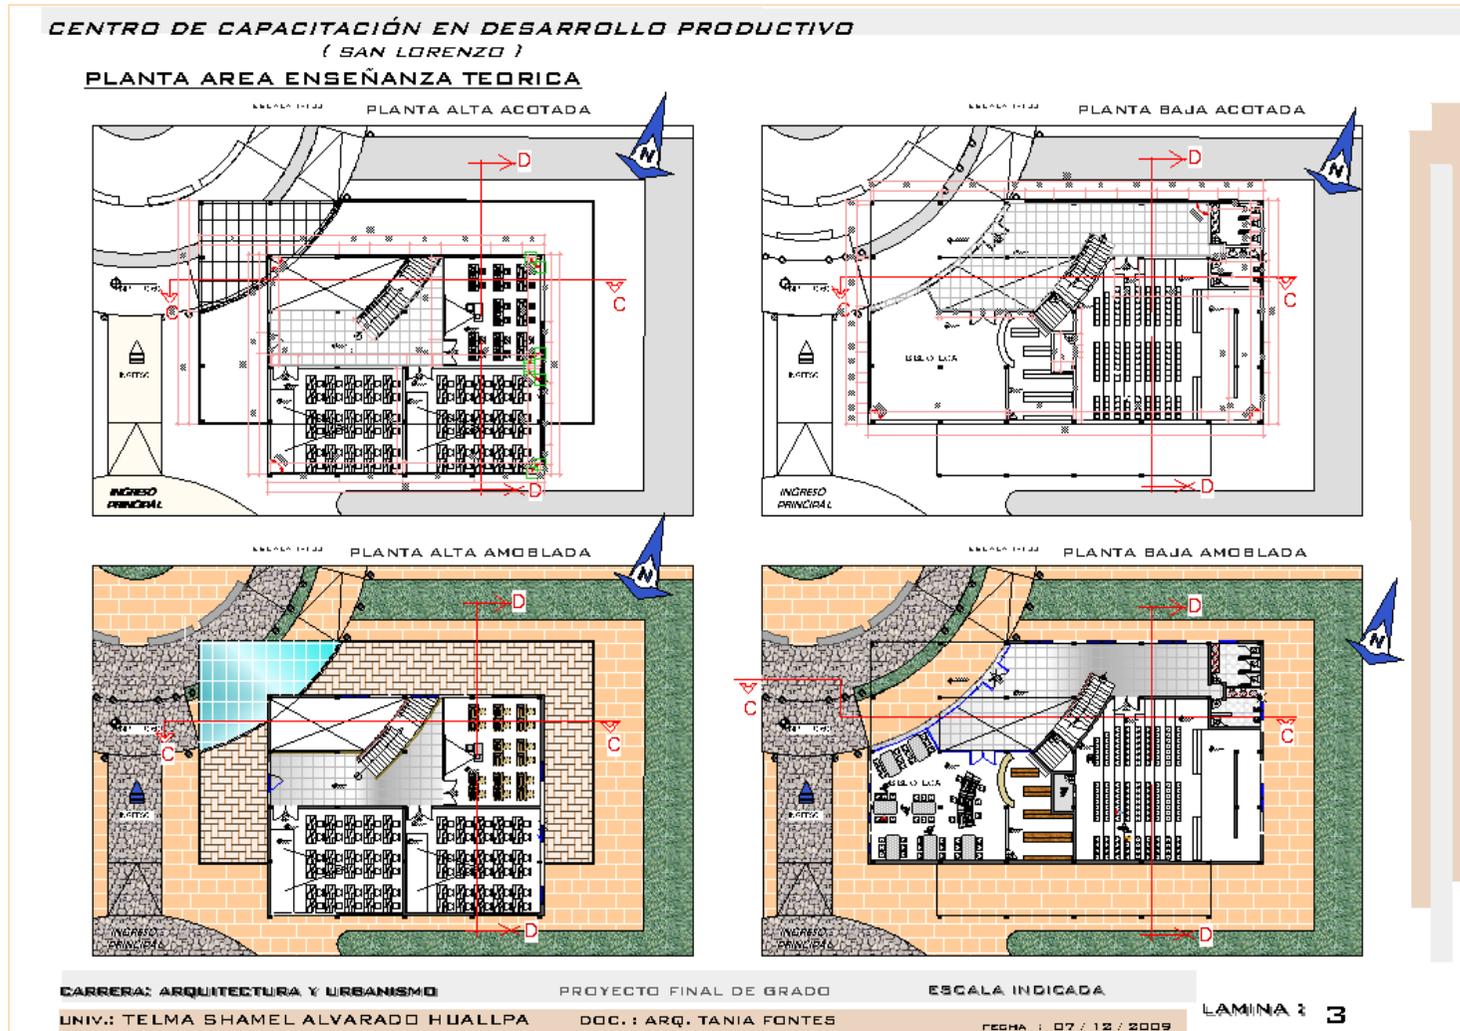

**CENTRO DE CAPACITACIÓN EN DESARROLLO PRODUCTIVO
(SAN LORENZO)
PLANTA AREA ENSEÑANZA TEORICA**

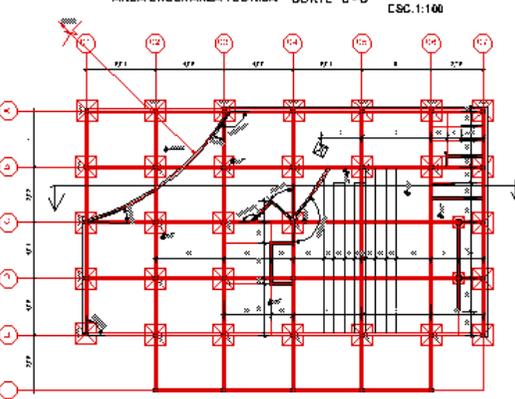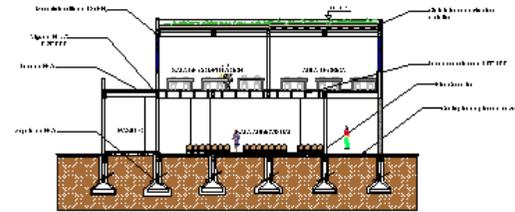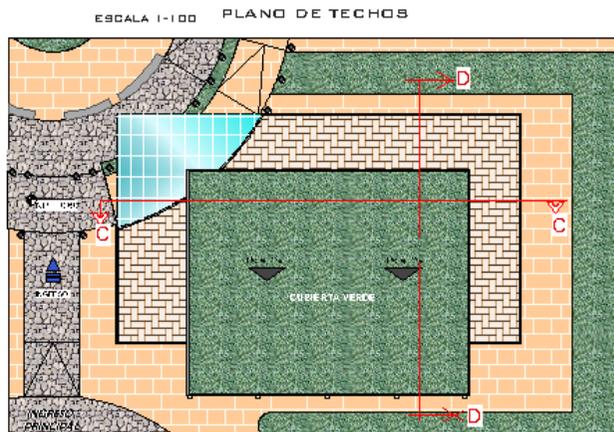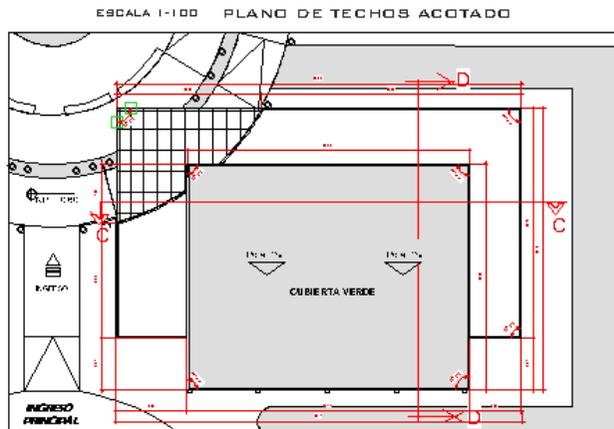

BARRERA: ARQUITECTURA Y URBANISMO

PROYECTO FINAL DE GRADO

ESCALA INDICADA

UNIV.: TELMA SHAMEL ALVARADO HUALLPA

DOC.: ARQ. TANIA FONTES


FECHA: 07 / 12 / 2009

LAMINA: 4

6.3.3. AREA INTERNADO.

CENTRO DE CAPACITACIÓN EN DESARROLLO PRODUCTIVO
(SAN LORENZO)

AREA INTERNADO

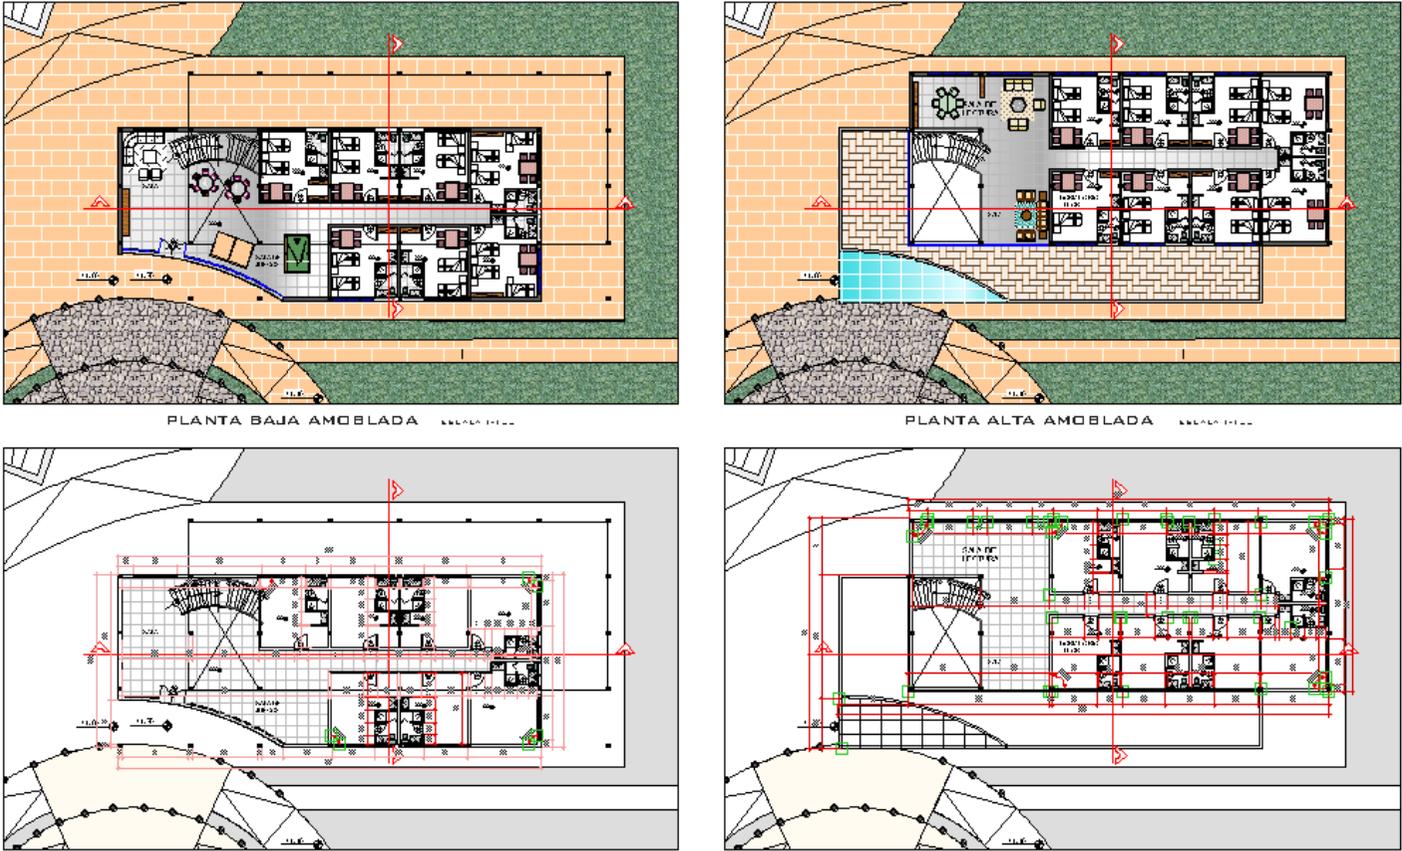

The figure contains four architectural drawings arranged in a 2x2 grid. The top-left drawing is the 'PLANTA BAJA AMOBLADA' (furnished ground floor), showing a detailed layout of rooms, desks, and furniture. The top-right drawing is the 'PLANTA ALTA AMOBLADA' (furnished upper floor), showing a similar layout for the upper level. The bottom-left drawing is the 'PLANTA BAJA ACOTADA' (sectioned ground floor), showing the same layout with red dimension lines and grid lines. The bottom-right drawing is the 'PLANTA ALTA ACOTADA' (sectioned upper floor), showing the same layout with red dimension lines and grid lines. Each drawing includes a north arrow and a scale indicator.

PLANTA BAJA AMOBLADA ESCALA 1:100

PLANTA ALTA AMOBLADA ESCALA 1:100


PLANTA BAJA ACOTADA ESCALA 1:100

PLANTA ALTA ACOTADA ESCALA 1:100


CARRERA: ARQUITECTURA Y URBANISMO **PROYECTO FINAL DE GRADO** **ESCALA INDICADA**

UNIV.: TELMA SHAMEL ALVARADO HUALLPA **DOC. : ARQ. TANIA FONTES** **FECHA : 07 / 12 / 2009** **LAMINA : 10**


GENTRO DE CAPACITACIÓN EN DESARROLLO PRODUCTIVO
AREA INTERNADO (SAN LORENZO)

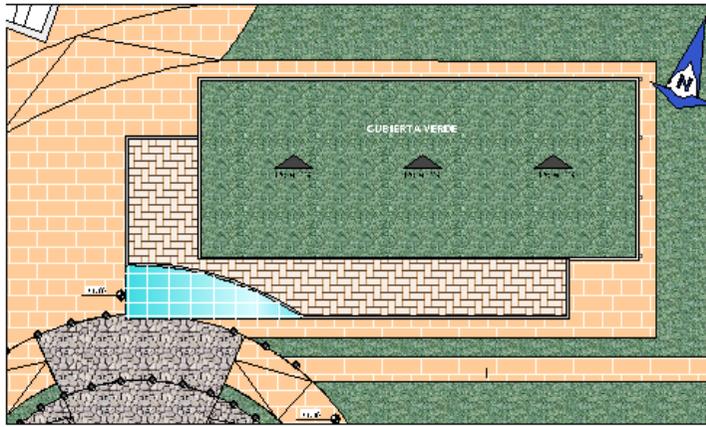


PLANO DE TECHOS AREA INTERNA

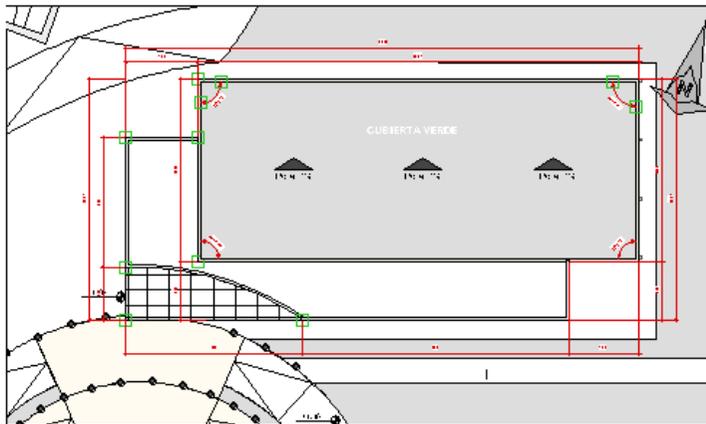


PLANO DE TECHOS ACOTADO AREA INTERNA

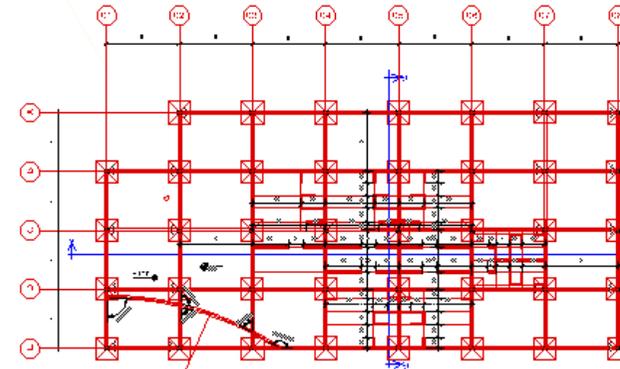

PLANO DE CIMIENTOS

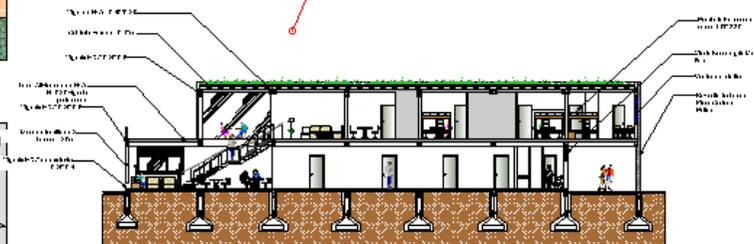

CORTE "I-I"
AREA INTERMADO

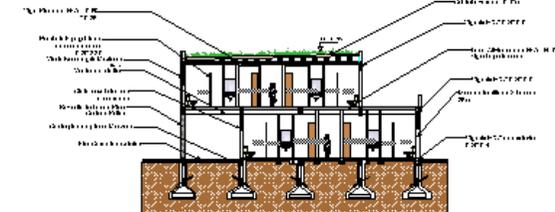

CORTE "J-J"
AREA INTERMADO

CARRERA: ARQUITECTURA Y URBANISMO

PROYECTO FINAL DE GRADO

ESCALA INDICADA

UNIV.: TELMA SHAMEL ALVARADO HUALLPA

DDC.: ARQ. TANIA FONTES

FECHA : 07 / 12 / 2009

LAMINA : 1 1


6.3.4. AREA SERVICIOS

**CENTRO DE CAPACITACIÓN EN DESARROLLO PRODUCTIVO
(SAN LORENZO)**


AREA SERVICIO




PLANTA BAJA AMOBLADA

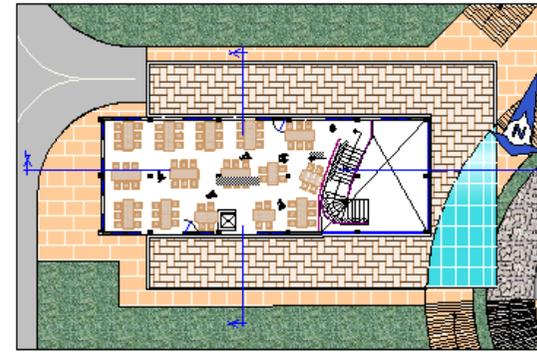

PLANTA ALTA AMOBLADA

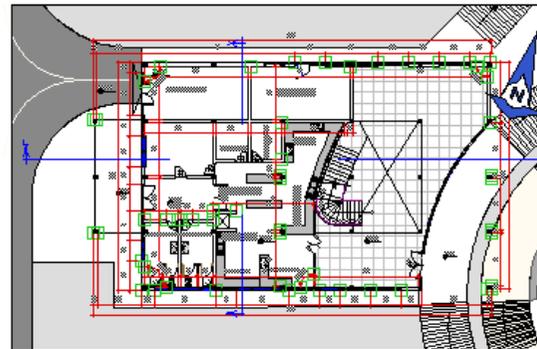

PLANTA BAJA ACOTADA

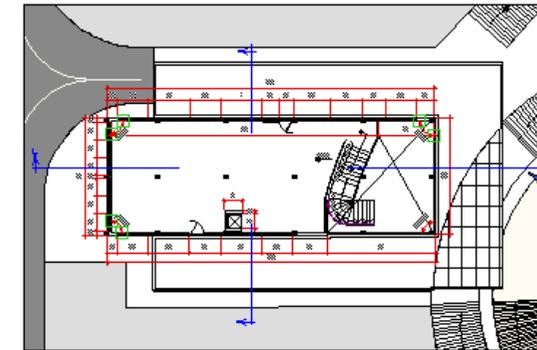

PLANTA ALTA ACOTADA

CARRERA: ARQUITECTURA Y URBANISMO

PROYECTO FINAL DE GRADO

ESCALA INDICADA

UNIV.: TELMA SHAMEL ALVARADO HUALLPA


DOC. : ARQ. TANIA FONTES

FECHA : 07 / 12 / 2009


LAMINA : 8

**CENTRO DE CAPACITACIÓN EN DESARROLLO PRODUCTIVO
(SAN LORENZO)**

**AREA SERVICIO
PLANOS AREA SERVICIOS**

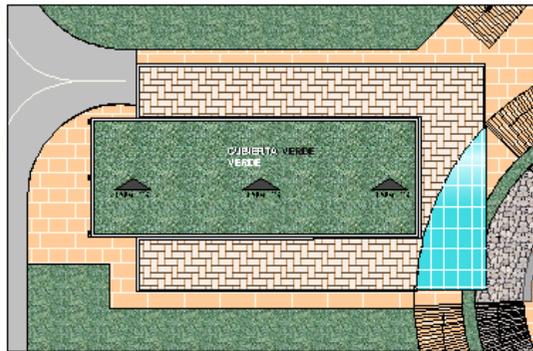


PLANO DE TECHOS

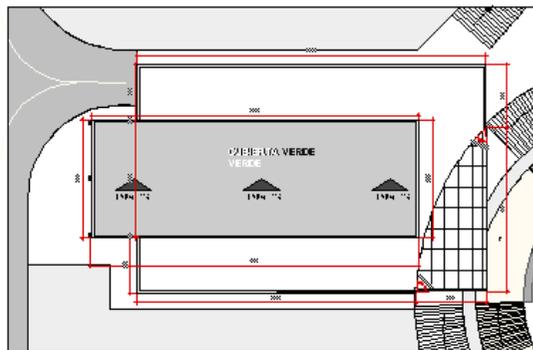

PLANTA DETECHOS ACOTADO



AREA SERVICIO
CORTE "C-C" ESC.1:100

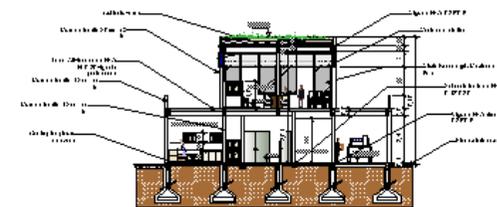

AREA SERVICIO
CORTE "F-F" ESC.1:100




AREA DE SERVICIOS
PLANO DE CIMENTOS
ESC.1:100


6.3.5. AREA DE LABORATORIOS

CENTRO DE CAPACITACIÓN EN DESARROLLO PRODUCTIVO
(SAN LORENZO)


AREA ENSEÑANZA PRACTICA

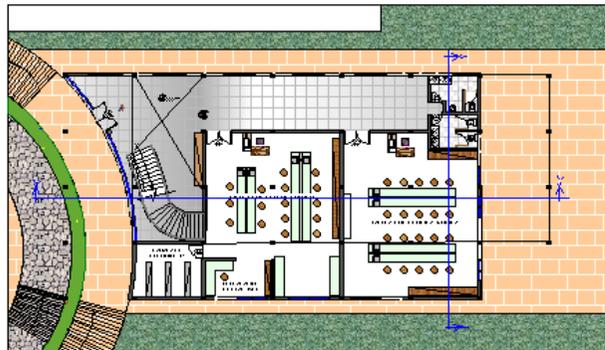


PLANTA BAJA AMOBLADA

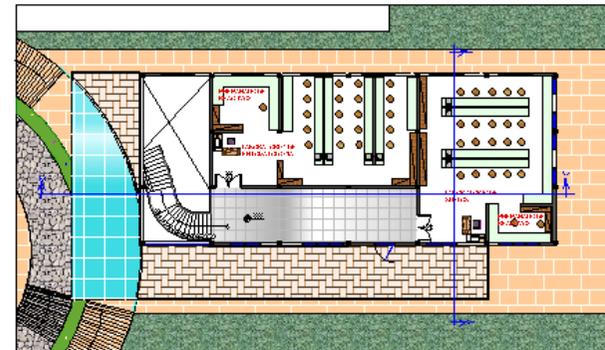

PLANTA ALTA AMOBLADA

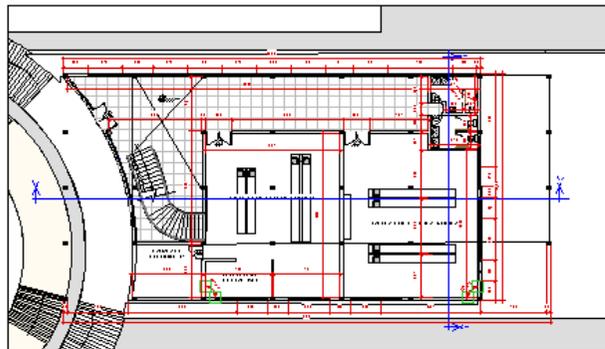

PLANTA BAJA ACOTADA

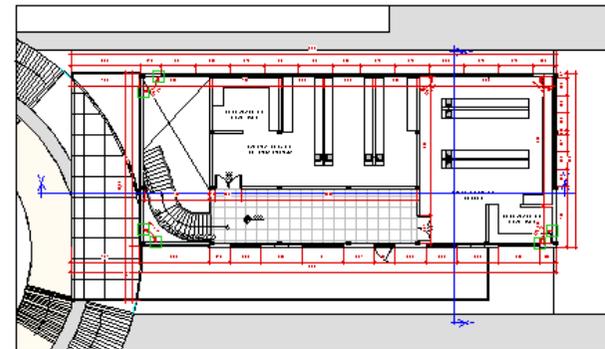

PLANTA ALTA ACOTADA

CARRERA: ARQUITECTURA Y URBANISMO

PROYECTO FINAL DE GRADO

ESCALA INDICADA

UNIV.: TELMA SHAMEL ALVARADO HUALLPA


DOC. : ARQ. TANIA FONTES

FECHA : 07 / 12 / 2009


LAMINA : 10

**CENTRO DE CAPACITACIÓN EN DESARROLLO PRODUCTIVO
(SAN LORENZO)**


PLANOS AREA ENSEÑANZA TEORICA

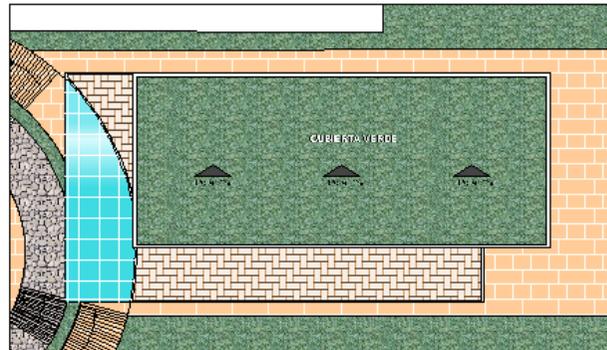

PLANO DE TECHOS **VERDE**

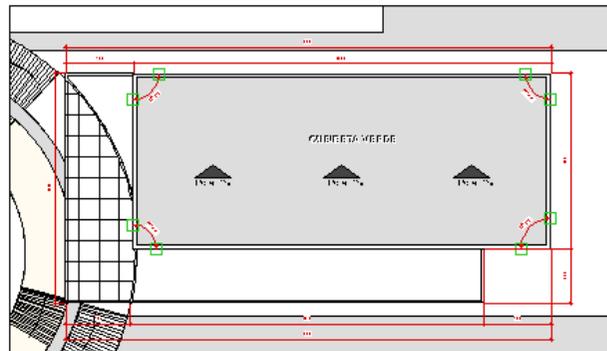


PLANO DE TECHOS ACOTADO **VERDE**

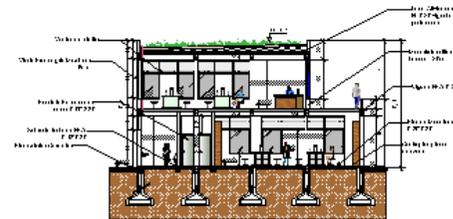

AREA ENSEÑANZA PRACTICA **CORTE "H - H"**
ESC. 1:100



AREA ENSEÑANZA PRACTICA **CORTE "G - G"**
ESC. 1:100

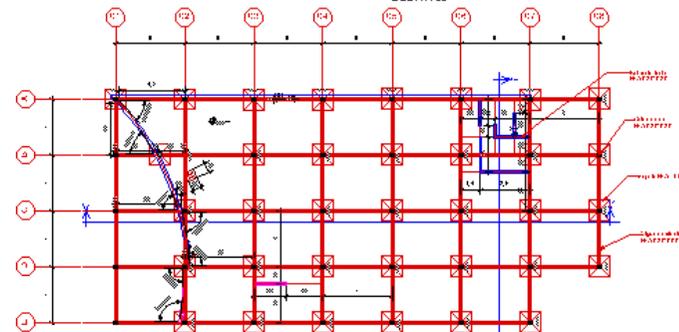

AREA ENSEÑANZA PRACTICA
PLANO DE CIMIENTOS
ESC. 1:100

CARRERA: ARQUITECTURA Y URBANISMO

PROYECTO FINAL DE GRADO

ESCALA INDICADA


UNIV.: TELMA SHAMEL ALVARADO HUALLPA

DOC.: ARQ. TANIA FONTES

FECHA : 07 / 12 / 2009

LAMINA 3 1 1

6.4. FACHADAS EN CONJUNTO E INTERIORES

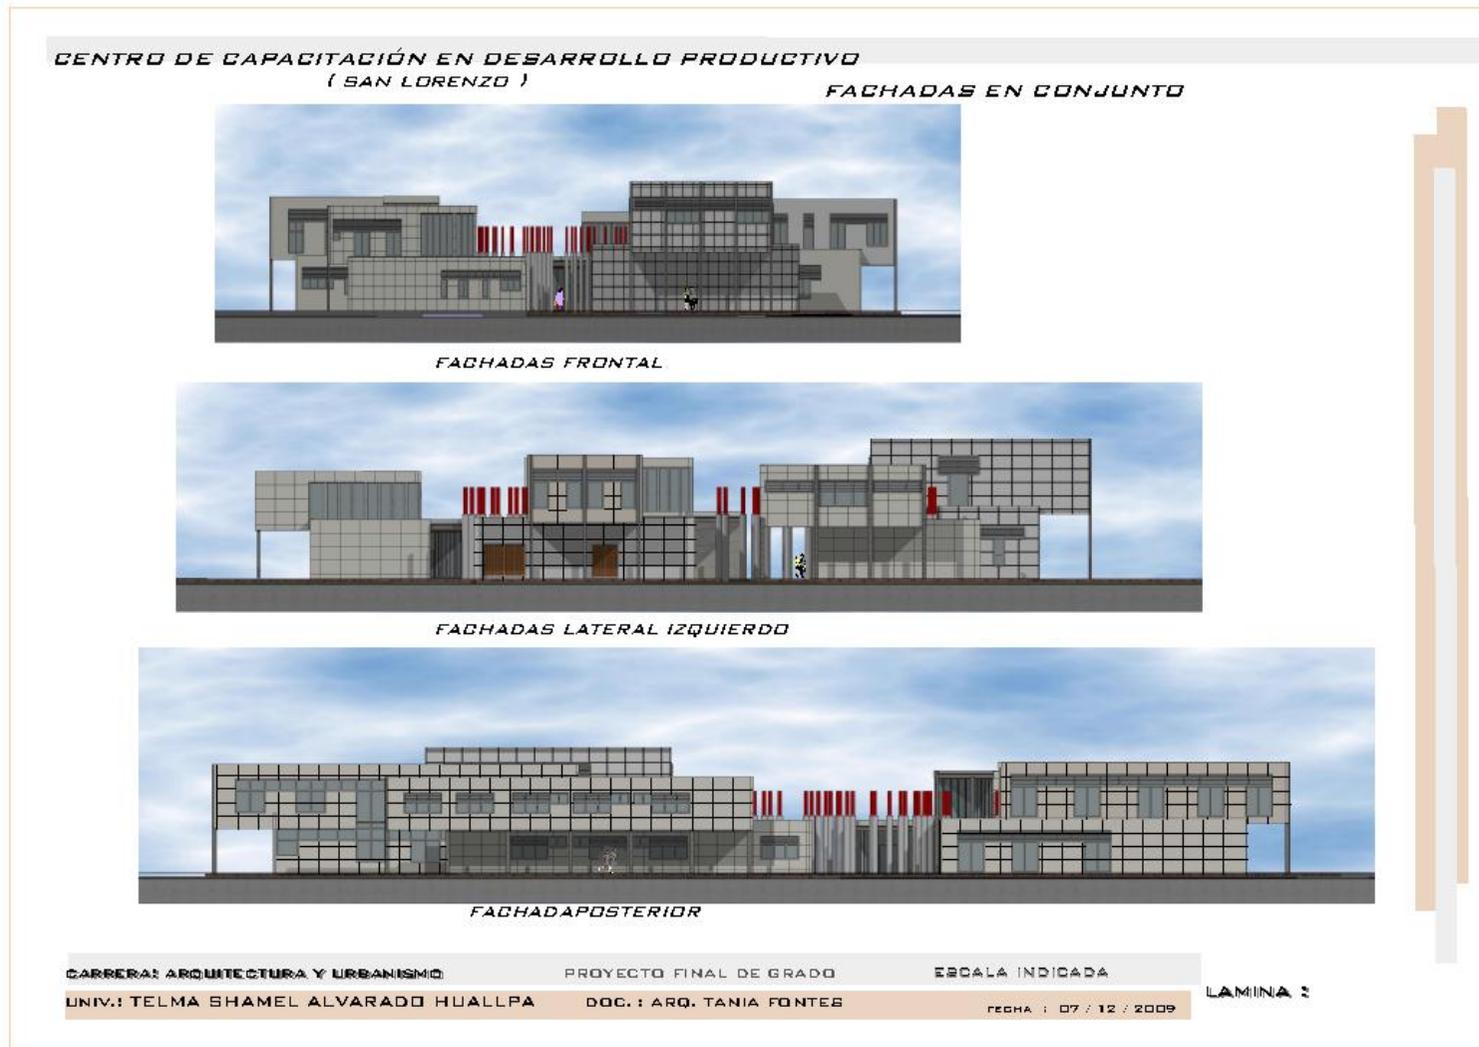

**CENTRO DE CAPACITACIÓN EN DESARROLLO PRODUCTIVO
(SAN LORENZO)**

FACHADAS EN CONJUNTO



FACHADAS LATERAL DERECHO

INTERIORES

**INTERIORES
AREA DE
SERVICIO
COMEDOR**



**INTERIORES AREA
ADMINISTRACION**



CARRERA: ARQUITECTURA Y URBANISMO

PROYECTO FINAL DE GRADO

ESCALA INDICADA

UNIV.: TELMA SHAMEL ALVARADO HUALLPA

DOC.: ARQ. TANIA FONTES

FECHA : 07 / 12 / 2009

LAMINA : /

6.5. PERPECTIVAS

*CENTRO DE CAPACITACIÓN EN DESARROLLO PRODUCTIVO
(SAN LORENZO)*

PERSPECTIVAS



CARRERA: ARQUITECTURA Y URBANISMO

PROYECTO FINAL DE GRADO

ESCALA INDICADA

UNIV.: TELMA SHAMEL ALVARADO HUALLPA

DOC. : ARQ. TANIA FONTES

FECHA : 07 / 12 / 2009

LAMINA : /

7.6. DETALLES ARQUITECTONICOS

**CENTRO DE CAPACITACIÓN EN DESARROLLO PRODUCTIVO
(SAN LORENZO)**

DETALLES CONSTRUCTIVOS

CUBIERTA AJARDINADA-ECOLÓGICA INVERTIDA
DETALLE ENTREGA A MURO

○ BARRERA A BASE CON PERFIL
 ○ DRENAJE
 ○ AJUSTADO TONDO
 ○ SERRADO IMPERMEABILIZANTE
 ○ SERRADO RESISTENTE Y FIBROSO

CORTE DE BORDE - 2 PLANTA

---CORTE DE BORDE---

CARRERA: ARQUITECTURA Y URBANISMO **PROYECTO FINAL DE GRADO** **ESCALA INDICADA**

UNIV.: TELMA SHAMEL ALVARADO HUALLPA **DOC.: ARQ. TANIA FONTES** **FECHA: 07 / 12 / 2009**

6.7. IMAGENES DEL PROYECTO

*CENTRO DE CAPACITACIÓN EN DESARROLLO PRODUCTIVO
(SAN LORENZO)
IMAGENES PROYECTO*



CARRERA: ARQUITECTURA Y URBANISMO

PROYECTO FINAL DE GRADO

ESCALA INDICADA

UNIV.: TELMA SHAMEL ALVARADO HUALLPA

DOC. : ARQ. TANIA FONTES

FECHA : 07 / 12 / 2009

CENTRO DE CAPACITACIÓN EN DESARROLLO PRODUCTIVO
(san lorenzo)
imagenes proyecto



carrera: arquitectura y urbanismo

PROYECTO FINAL DE GRADO

ESCALA INDICADA

univ.: TELMA SHAMEL ALVARADO HUALLPA

DOC.: ARG. TANIA FÓNTES

fecha: 07/12/2009

