

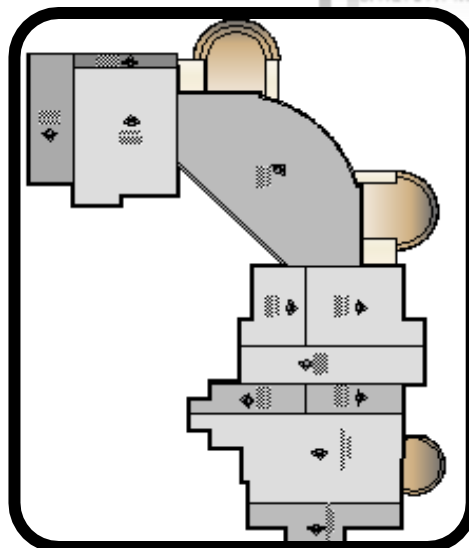
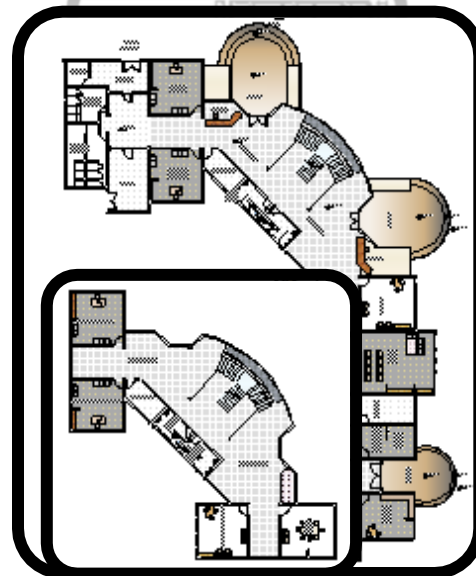


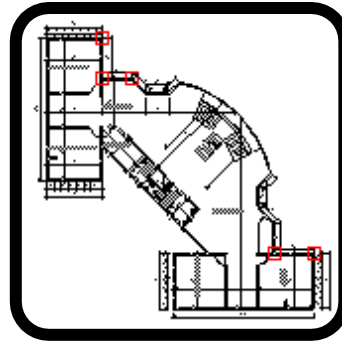

20.-

PLANOS


20.1 ADMINISTRACIÓN

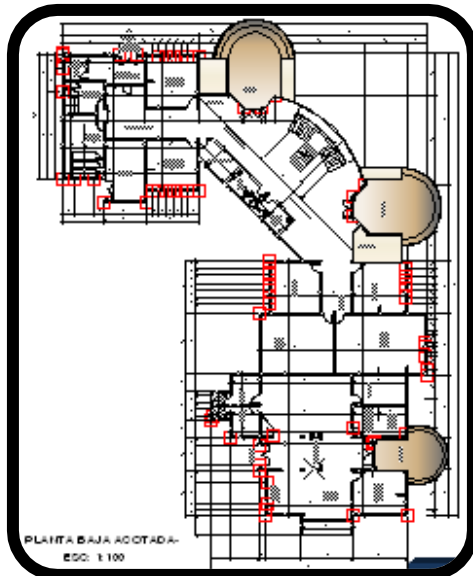




- FACHADA PRINCIPAL-

- FACHADA PRINCIPAL-

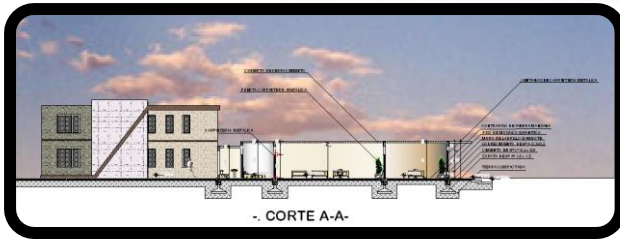

- CORTE A-A-

- CORTE A-A-

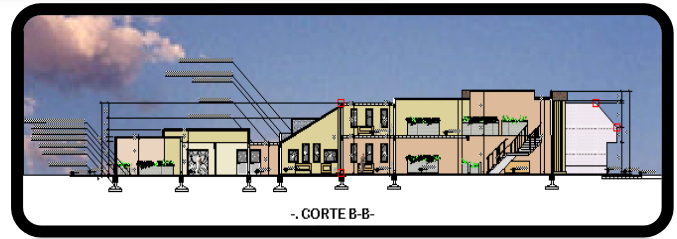

- CORTE B-B-




- CORTE B-B-





- FACHADA LATERAL-


- FACHADA LATERAL-

20.2.-COMEDOR

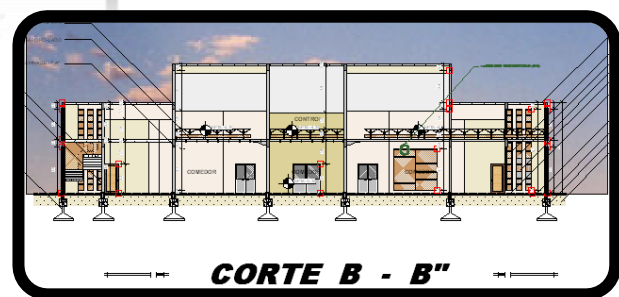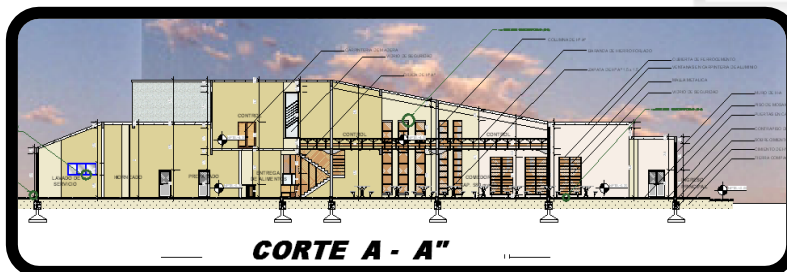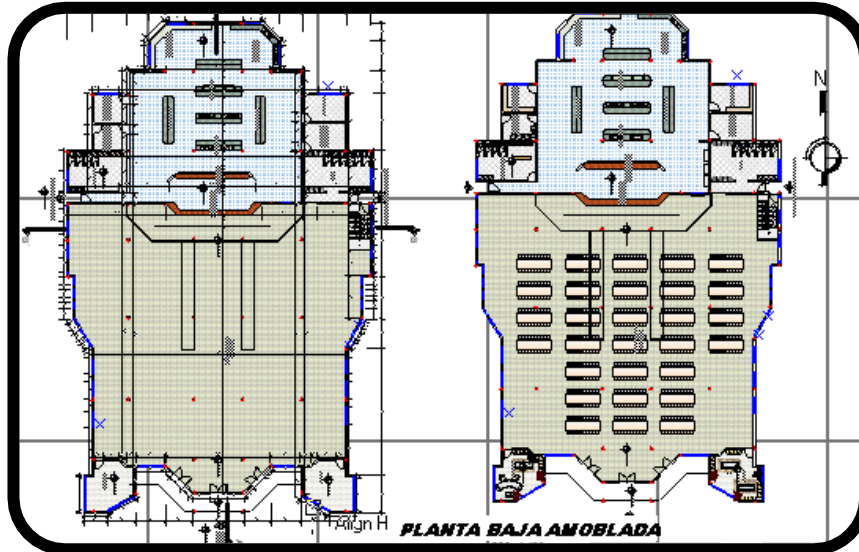

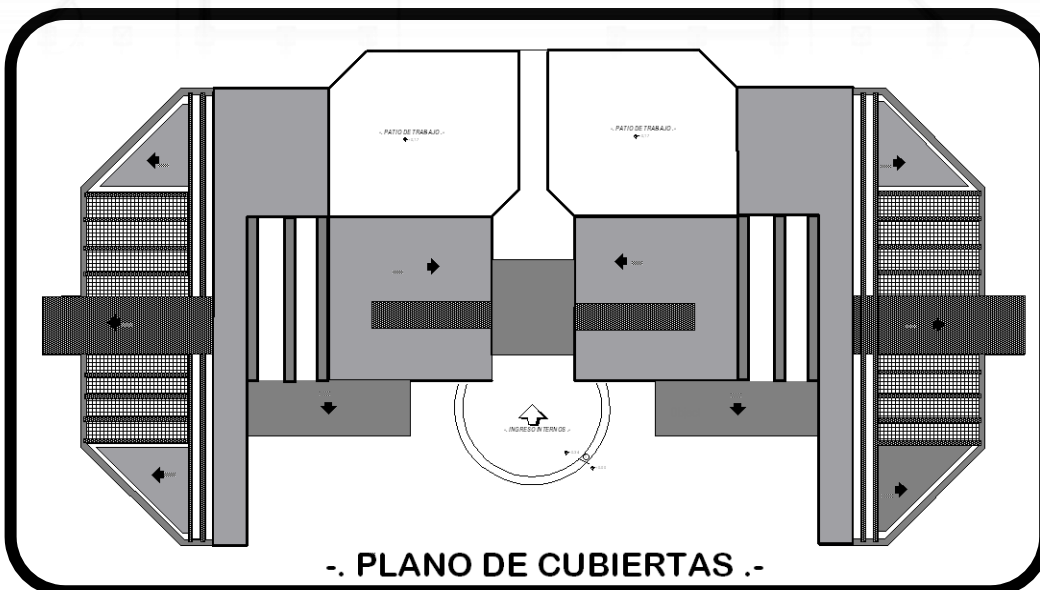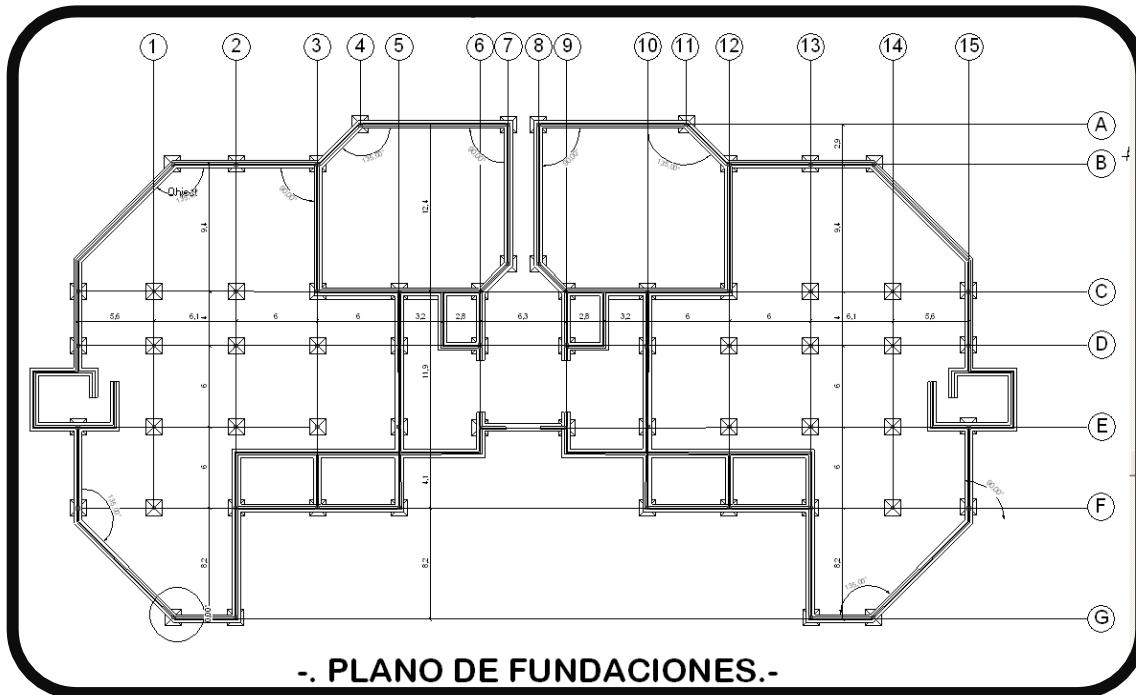20.3.-TALLERES


ARTESANAL - INDUSTRIAL

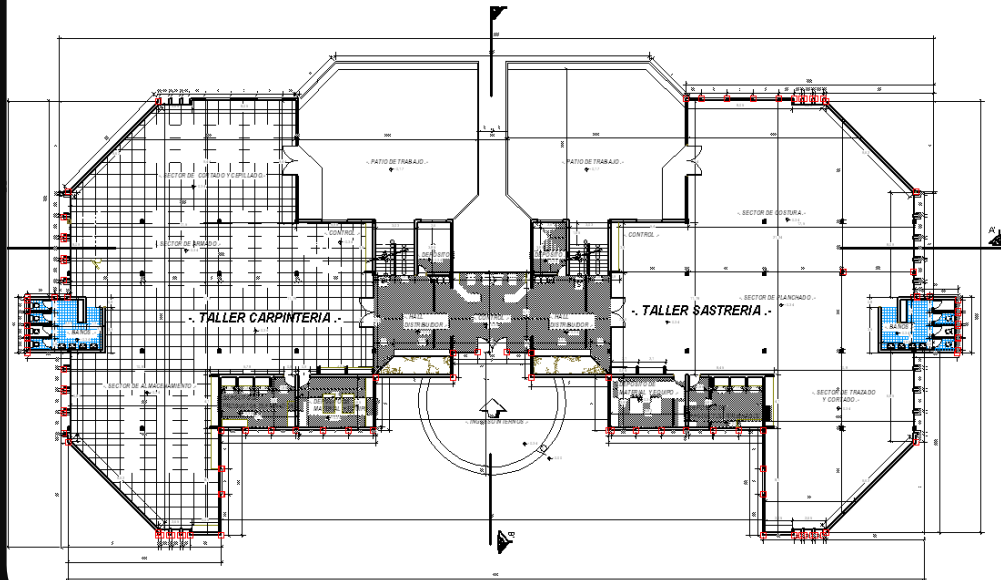

- PLANTA ACOTADA -



- PLANTA ACOTADA -

TALLER ARTESANAL - INDUSTRIAL

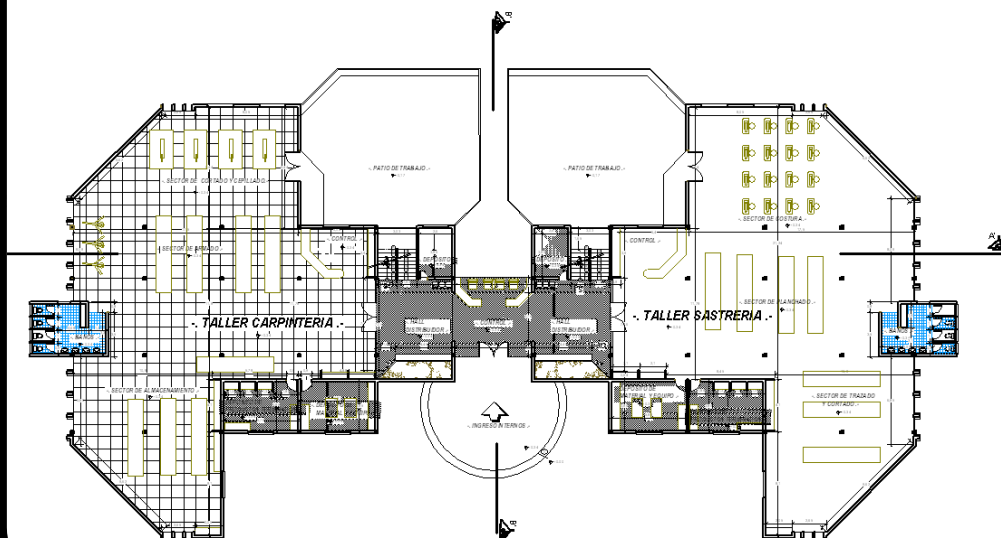


- PLANTA AMOBLADA -


- PLANTA AMOBLADA -


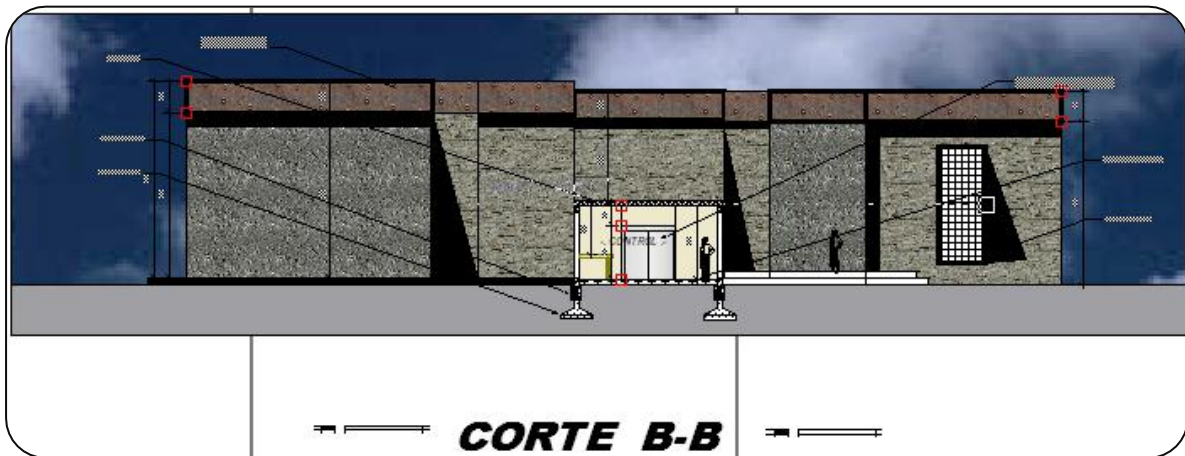
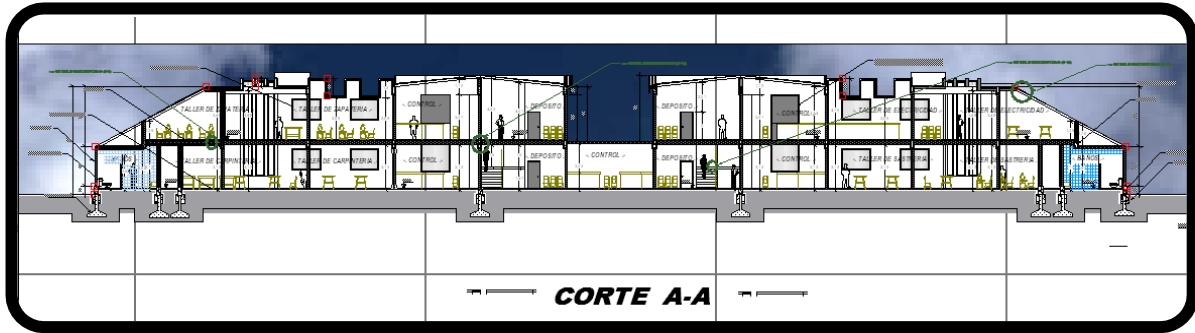



20.4.-REGIMEN ABIERTO

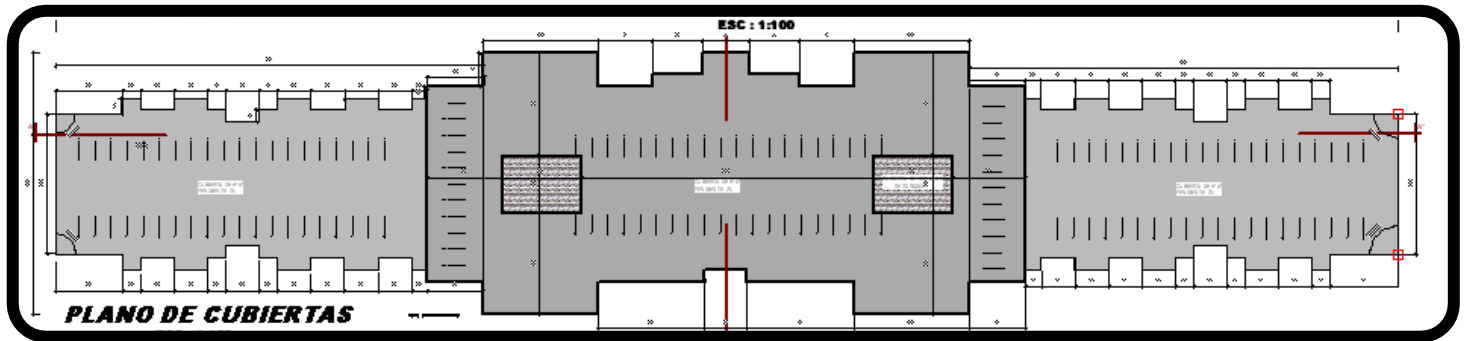



Regimen Intermedio

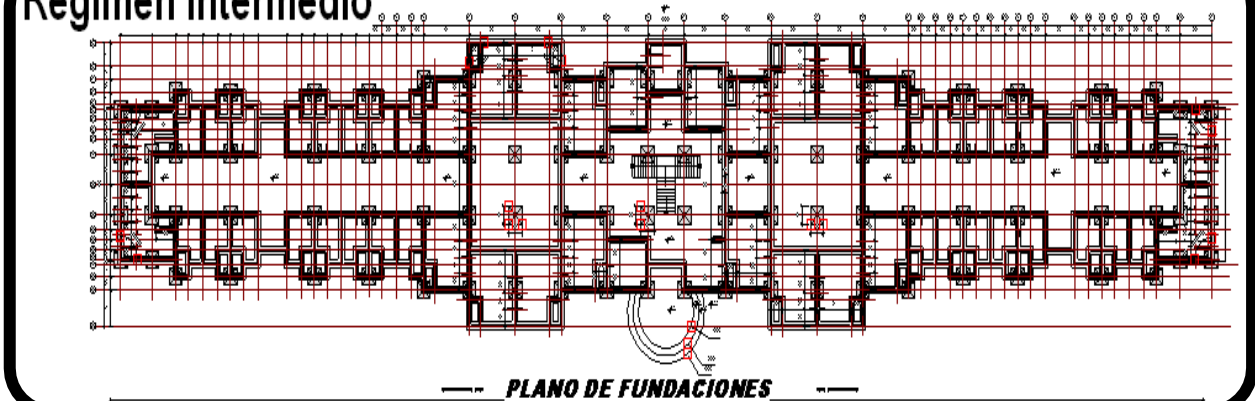

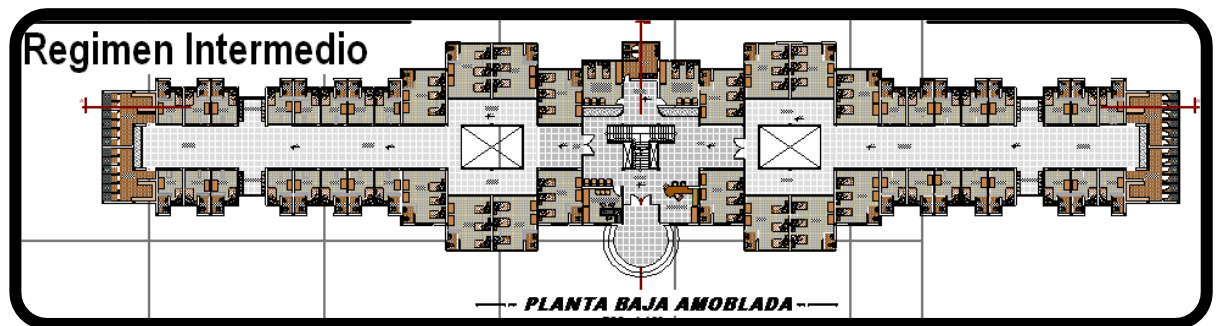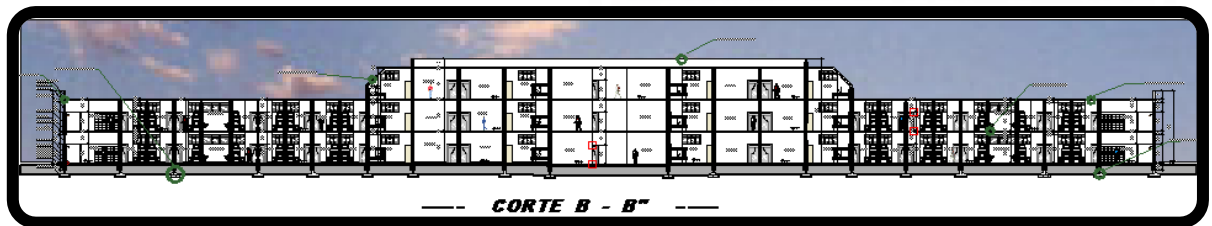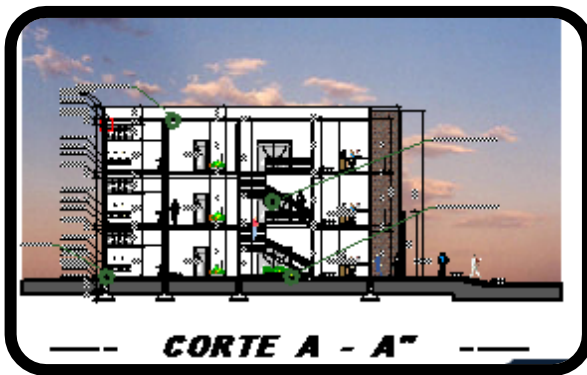

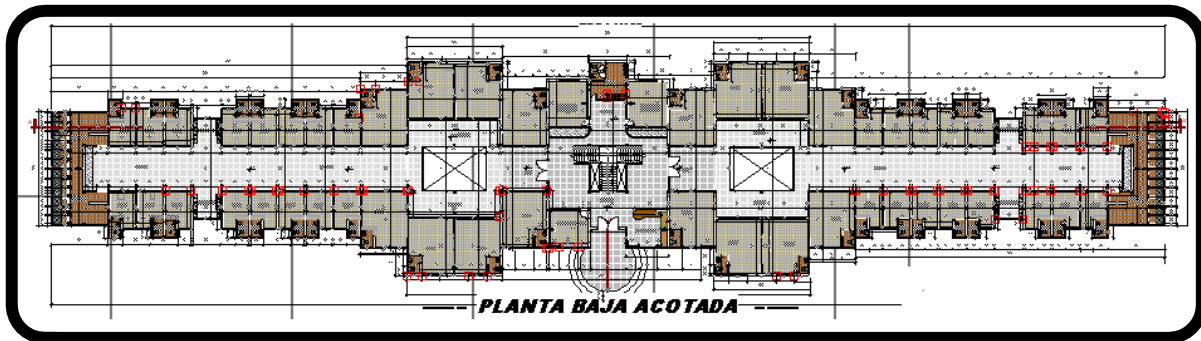



Regimen Intermedio

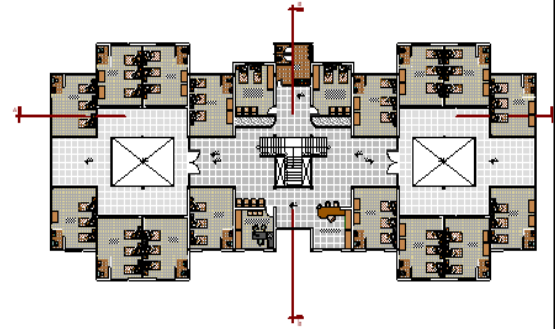
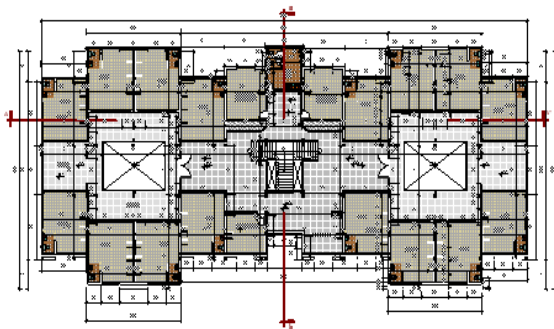




ESC: 1:100





20.5.-REGIMEN CERRADO

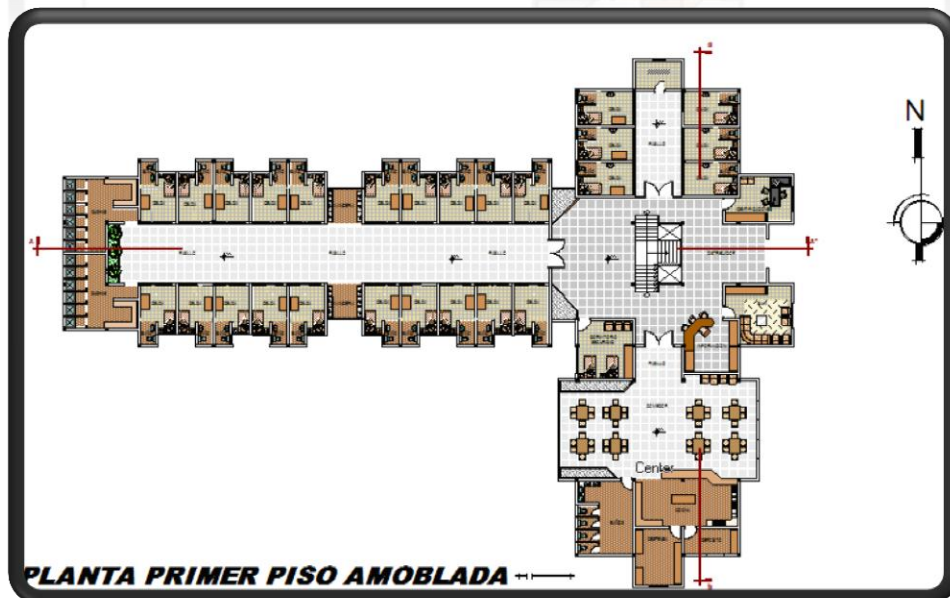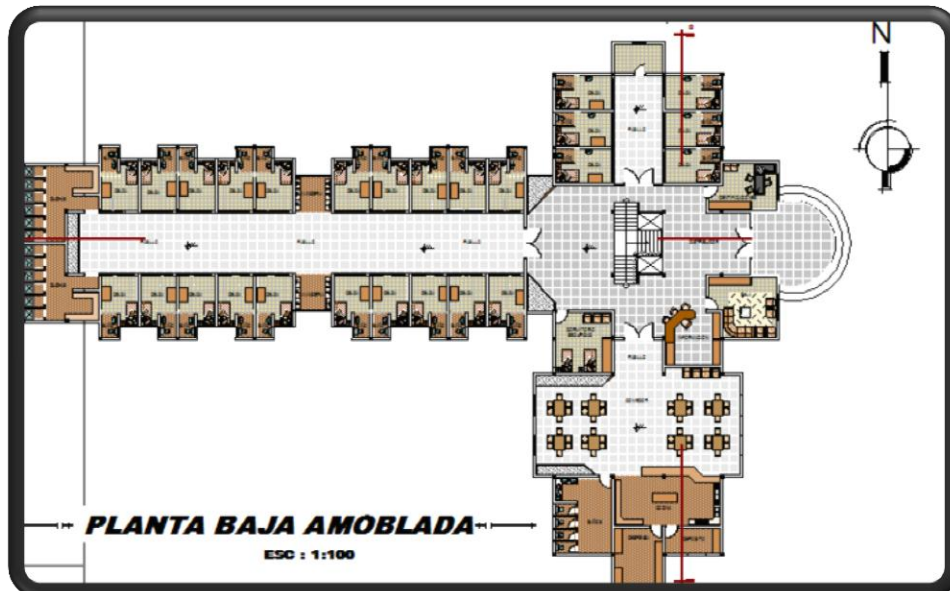


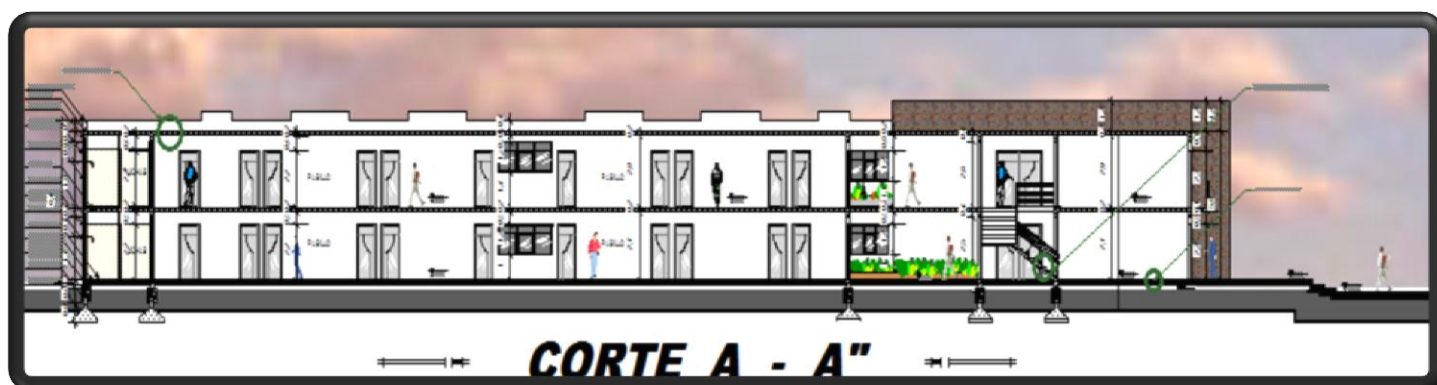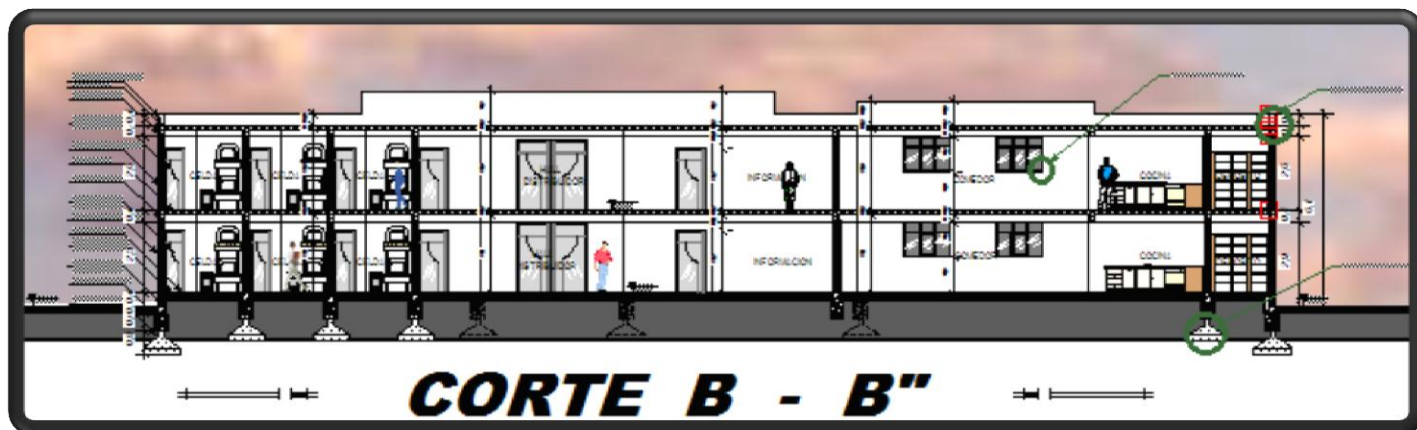

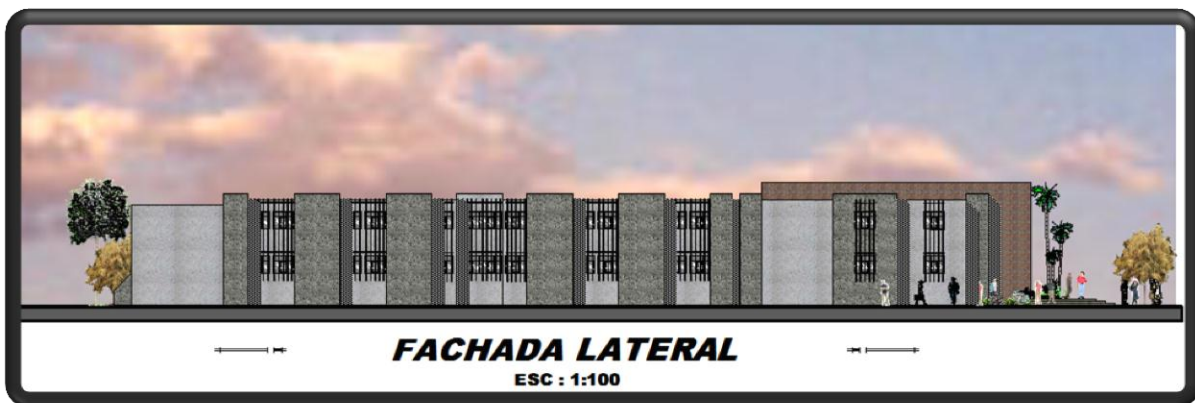
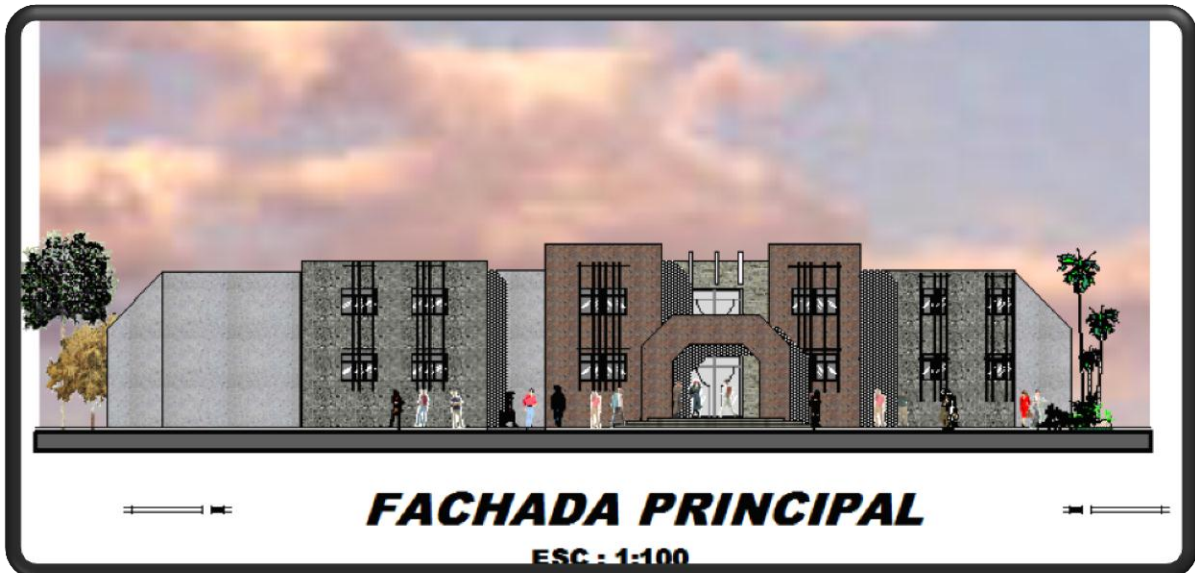




20.6.-CAPILLA

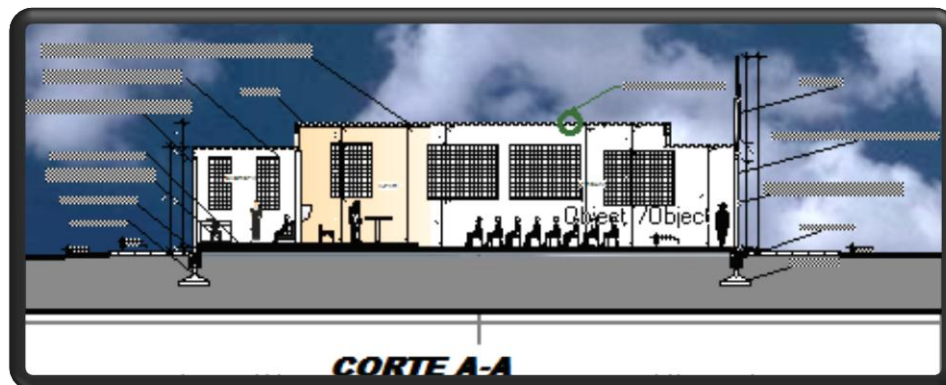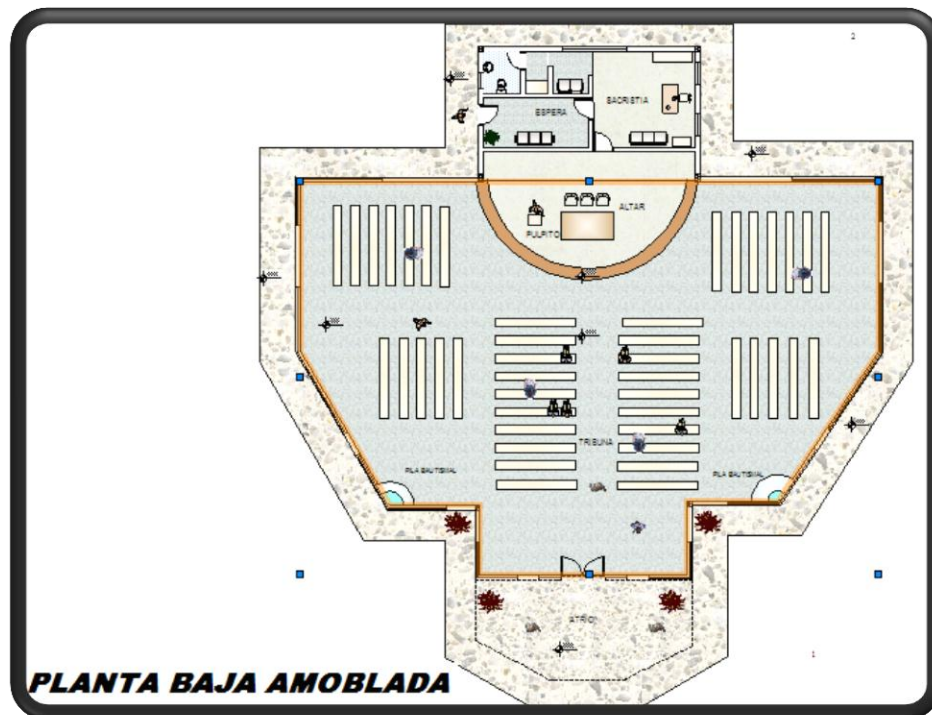

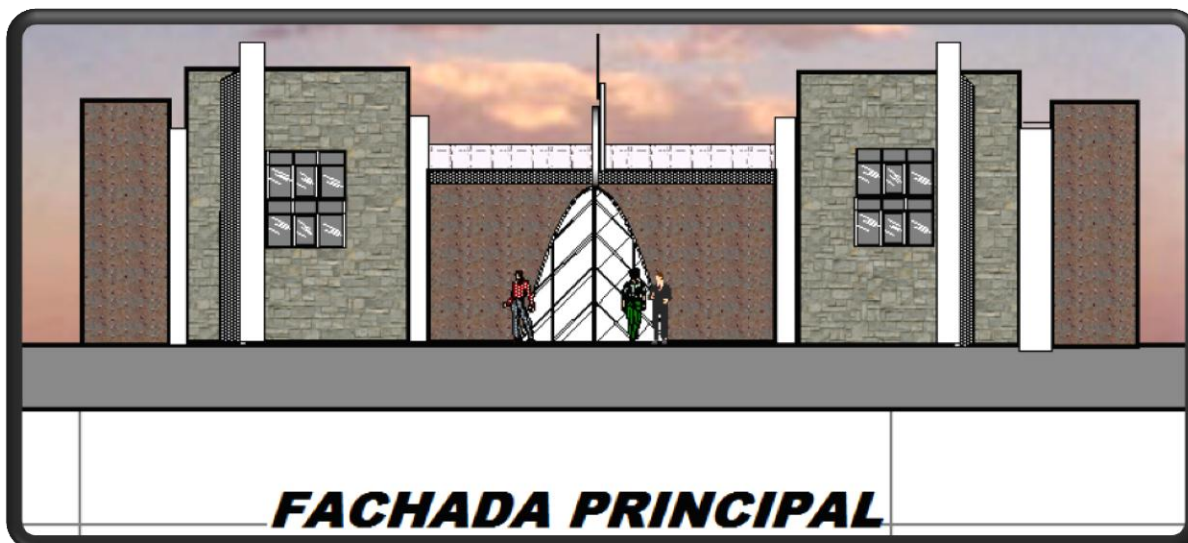

20.7.-COLEGIO

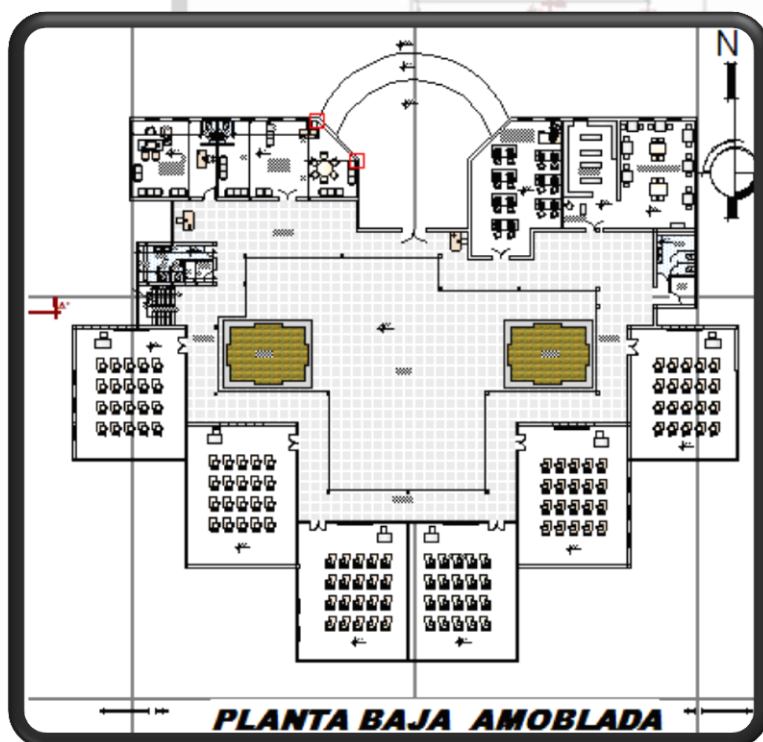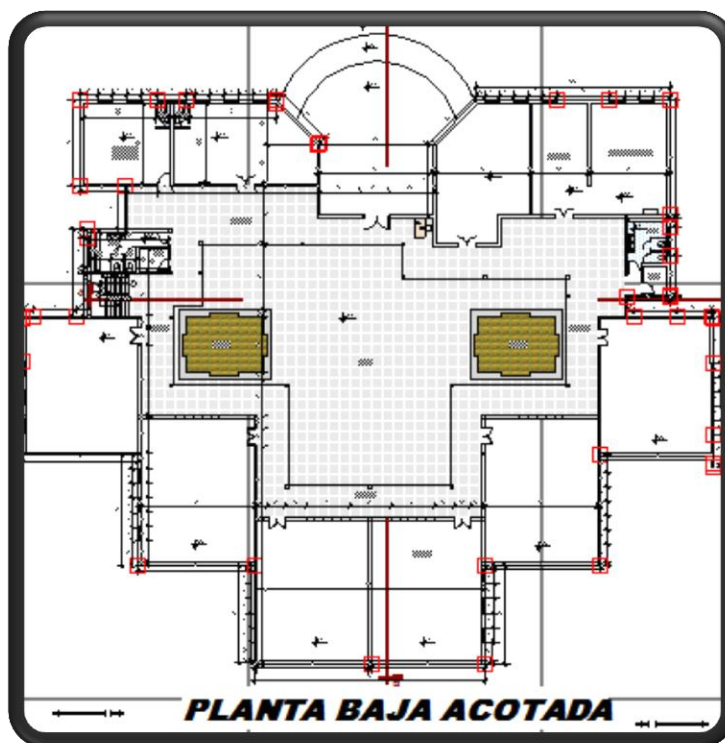

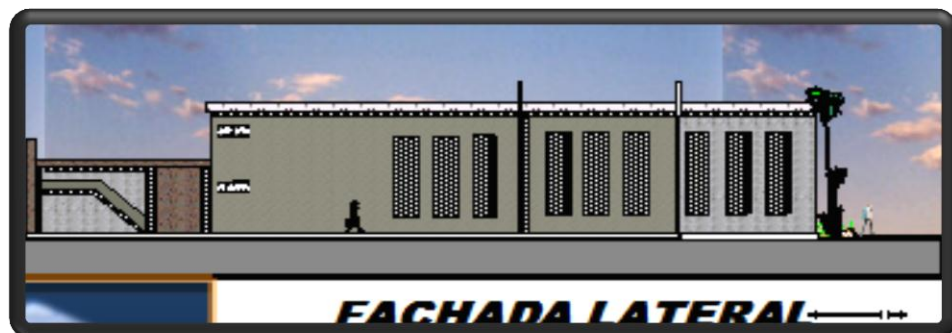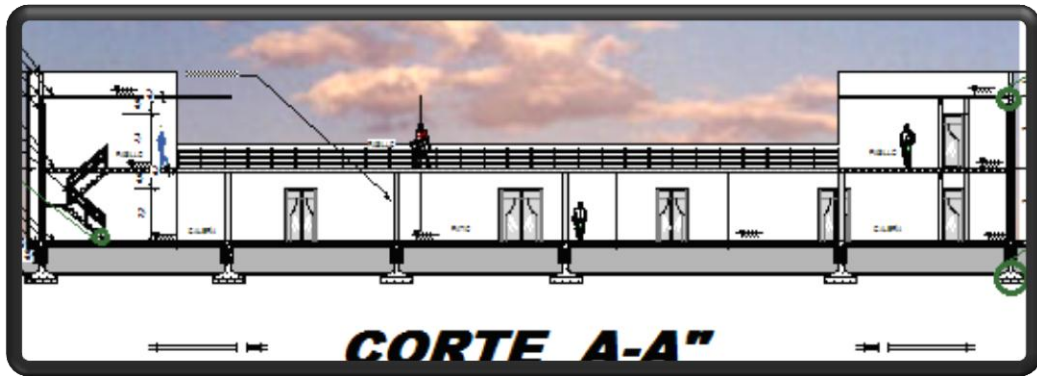



20.8.-VISTAS GENERALES





20.8.1.-Regimen abierto




VISTA FRENTE






20.8.2.-Colegio

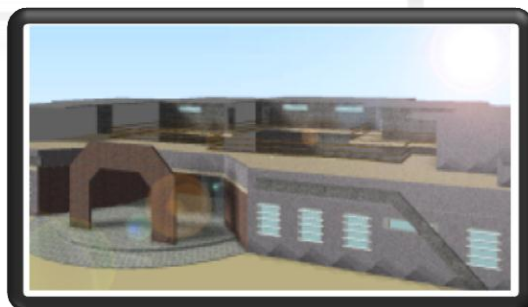

20.8.3.-Coliceo

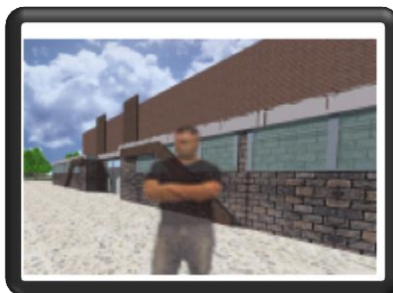

20.8.4.-Capilla





20.8.5.-Comedor



VISTA LATERAL



LAMINA



VISTA FRENTE

20.8.6.-Regimen cerrado



20.9.-PLANIMETRIA INSTALACIONES Y TECNOLOGIA

