




## 17.-MODELO PROPUESTO

### 17.1.-PROYECTO REALIZADO, PLANOS, UBICACION

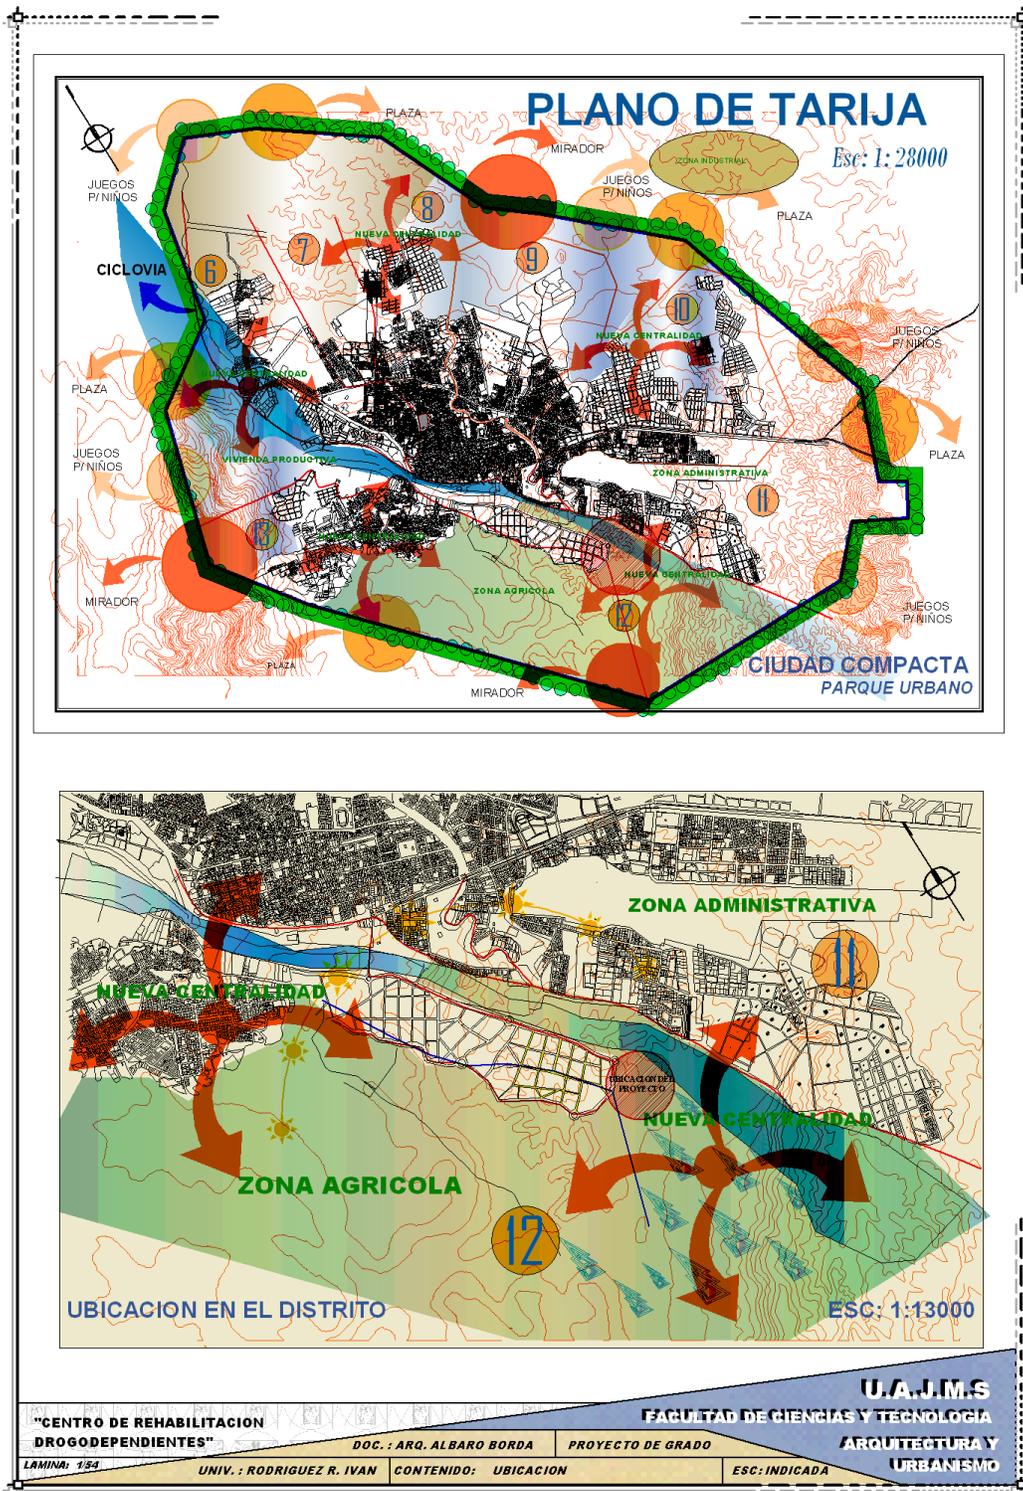

“LA VIDA Y LA FELICIDAD NO SE BEBE, NO SE LA FUMA, NO SE LA INYECTA, NO SE LA JALA, NI SE LA TRAFICA SE LA CONQUISTA CON ESTUDIO Y TRABAJO”

## ESTRUCTURACION – ZONIFICACION

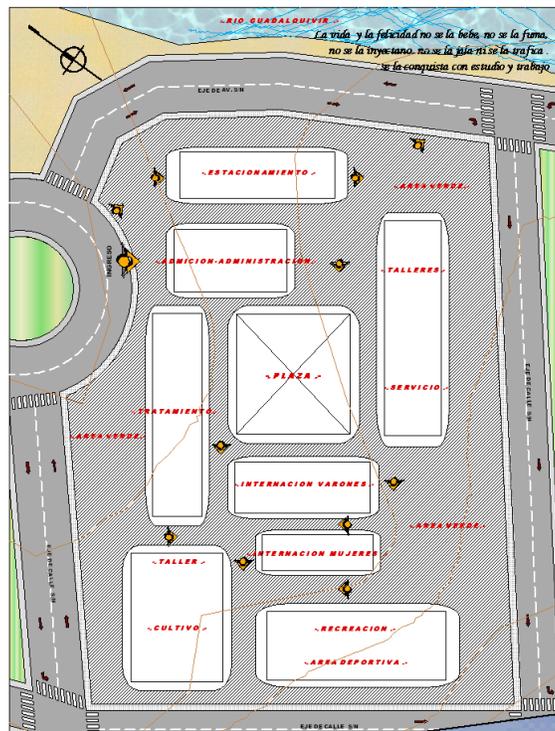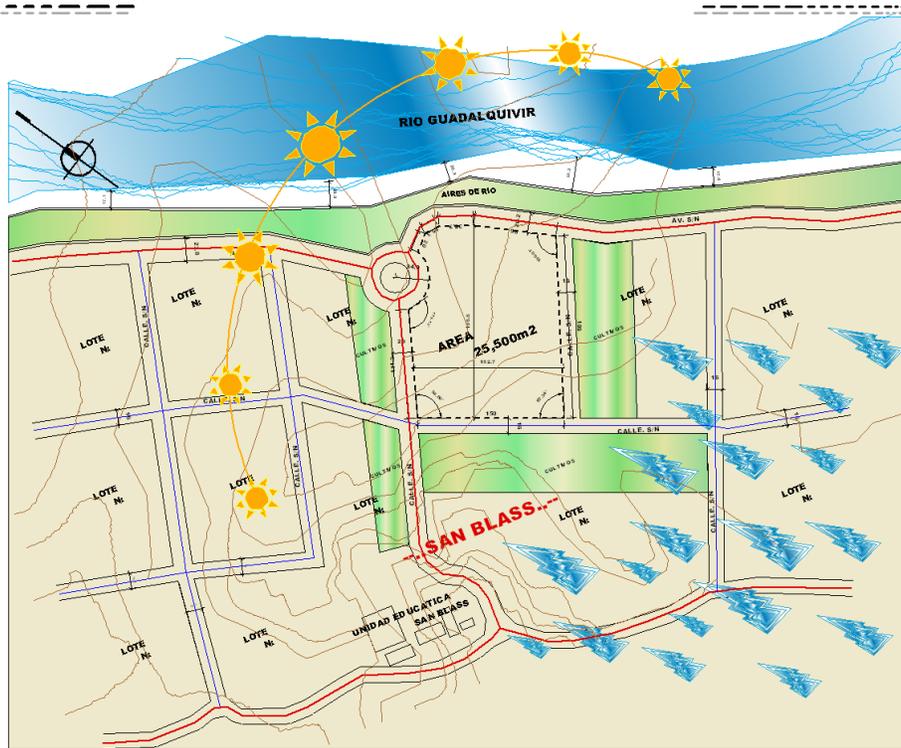

**"CENTRO DE REHABILITACION DROGODEPENDIENTES"**  
 DOC.: ARQ. ALBARO BORDA    PROYECTO DE GRADO  
 LAMINA: 2/54    UNIV.: RODRIGUEZ R. IVAN    CONTENIDO: ESTRUCTURACION - ZONIFICACION    ESC: 1:100

**U.A.J.M.S**  
 FACULTAD DE CIENCIAS Y TECNOLOGIA  
 ARQUITECTURA Y URBANISMO

## PLANIMETRIA CUBIERTAS




“LA VIDA Y LA FELICIDAD NO SE BEBE, NO SE LA FUMA, NO SE LA INYECTA, NO SE LA JALA, NI SE LA TRAFICA SE LA CONQUISTA CON ESTUDIO Y TRABAJO”

## PLANIMETRIA DE PISO




“LA VIDA Y LA FELICIDAD NO SE BEBE, NO SE LA FUMA, NO SE LA INYECTA, NO SE LA JALA, NI SE LA TRAFICA SE LA CONQUISTA CON ESTUDIO Y TRABAJO”

**PLANTA ALTA GENERAL**

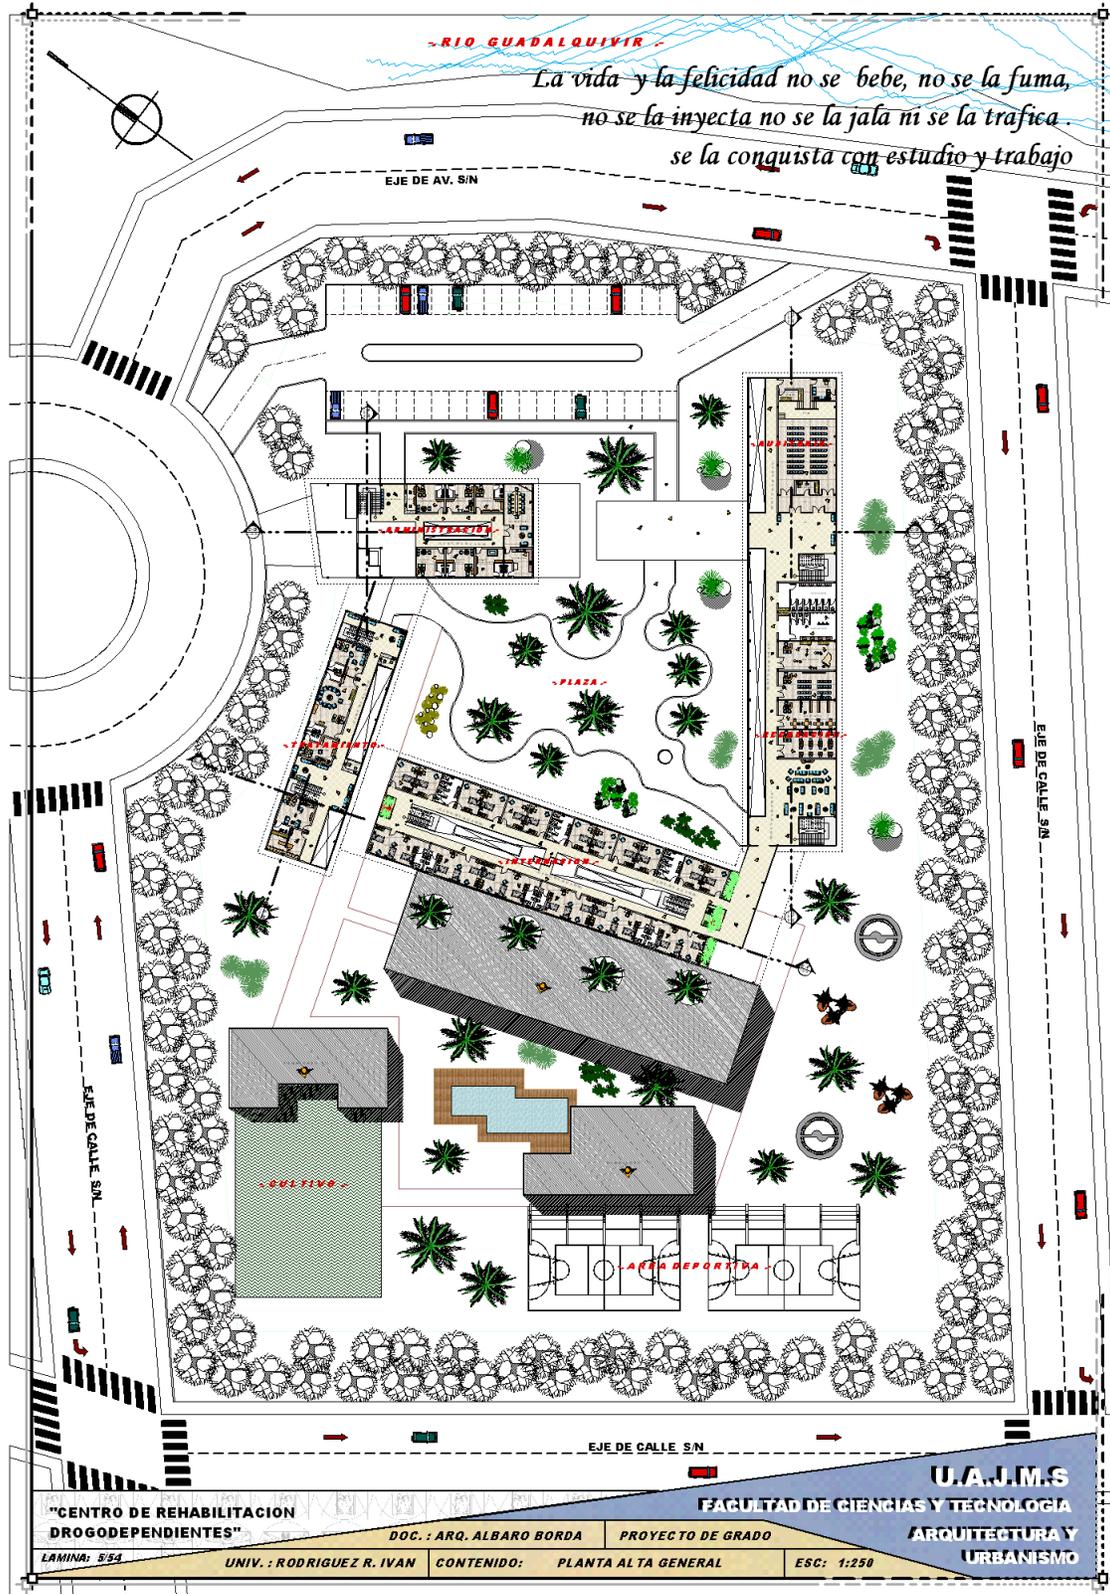

“LA VIDA Y LA FELICIDAD NO SE BEBE, NO SE LA FUMA, NO SE LA INYECTA, NO SE LA JALA, NI SE LA TRAFICA SE LA CONQUISTA CON ESTUDIO Y TRABAJO”

### PLANTA BAJA (adm - trat)

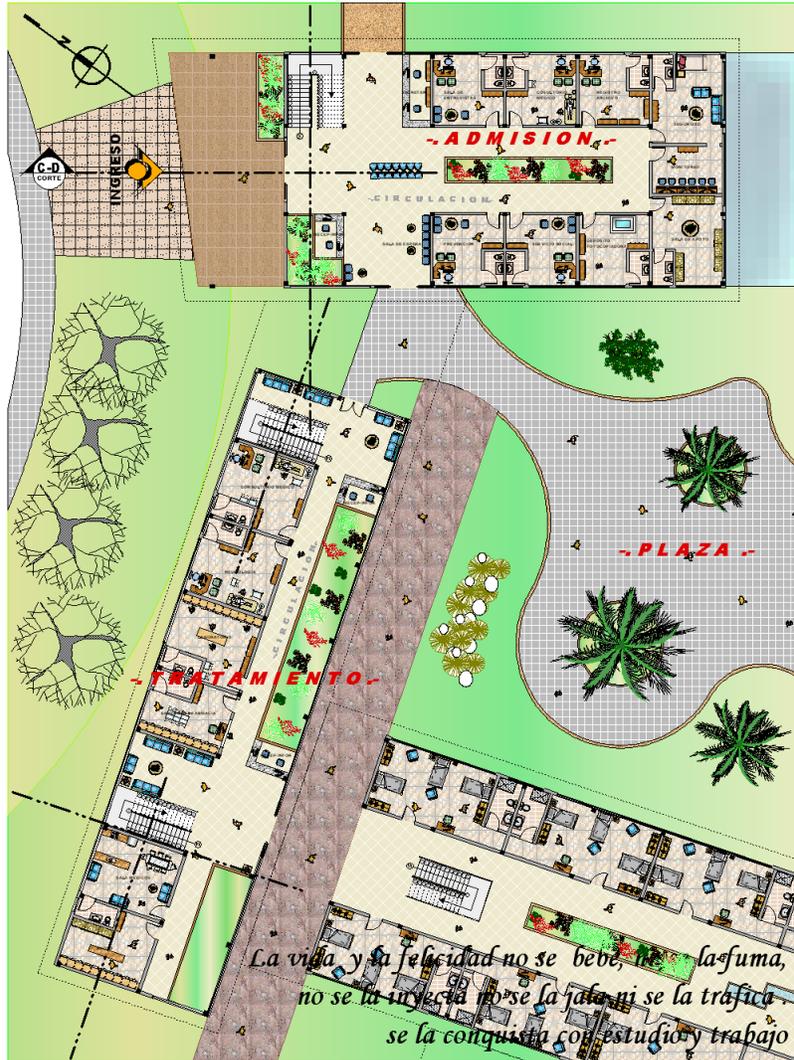

<b>"CENTRO DE REHABILITACION DROGODEPENDIENTES"</b>		<b>U.A.J.M.S</b>	
DOC. : ARQ. ALBARO BORDA		FACULTAD DE CIENCIAS Y TECNOLOGIA	
PROYECTO DE GRADO		ARQUITECTURA Y URBANISMO	
LAMINA: 654	UNIV. : RODRIGUEZ R. IVAN	CONTENIDO: PLANTA BAJA (adm - trat)	ESC: 1:100

“LA VIDA Y LA FELICIDAD NO SE BEBE, NO SE LA FUMA, NO SE LA INYECTA, NO SE LA JALA, NI SE LA TRAFICA SE LA CONQUISTA CON ESTUDIO Y TRABAJO”

## PLANTA BAJA (internación)



"CENTRO DE REHABILITACION  
DROGODEPENDIENTES"

DOC. : ARQ. ALBARO BORDA

PROYECTO DE GRADO

LAMINA: 7/54

UNIV. : RODRIGUEZ R. IVAN

CONTENIDO: PLANTA BAJA (internacion)


ESC: 1:100

U.A.J.M.S  
FACULTAD DE CIENCIAS Y TECNOLOGIA

ARQUITECTURA Y  
URBANISMO

“LA VIDA Y LA FELICIDAD NO SE BEBE, NO SE LA FUMA, NO SE LA INYECTA, NO SE LA JALA, NI SE LA TRAFICA SE LA CONQUISTA CON ESTUDIO Y TRABAJO”

## PLANTA BAJA (talleres)

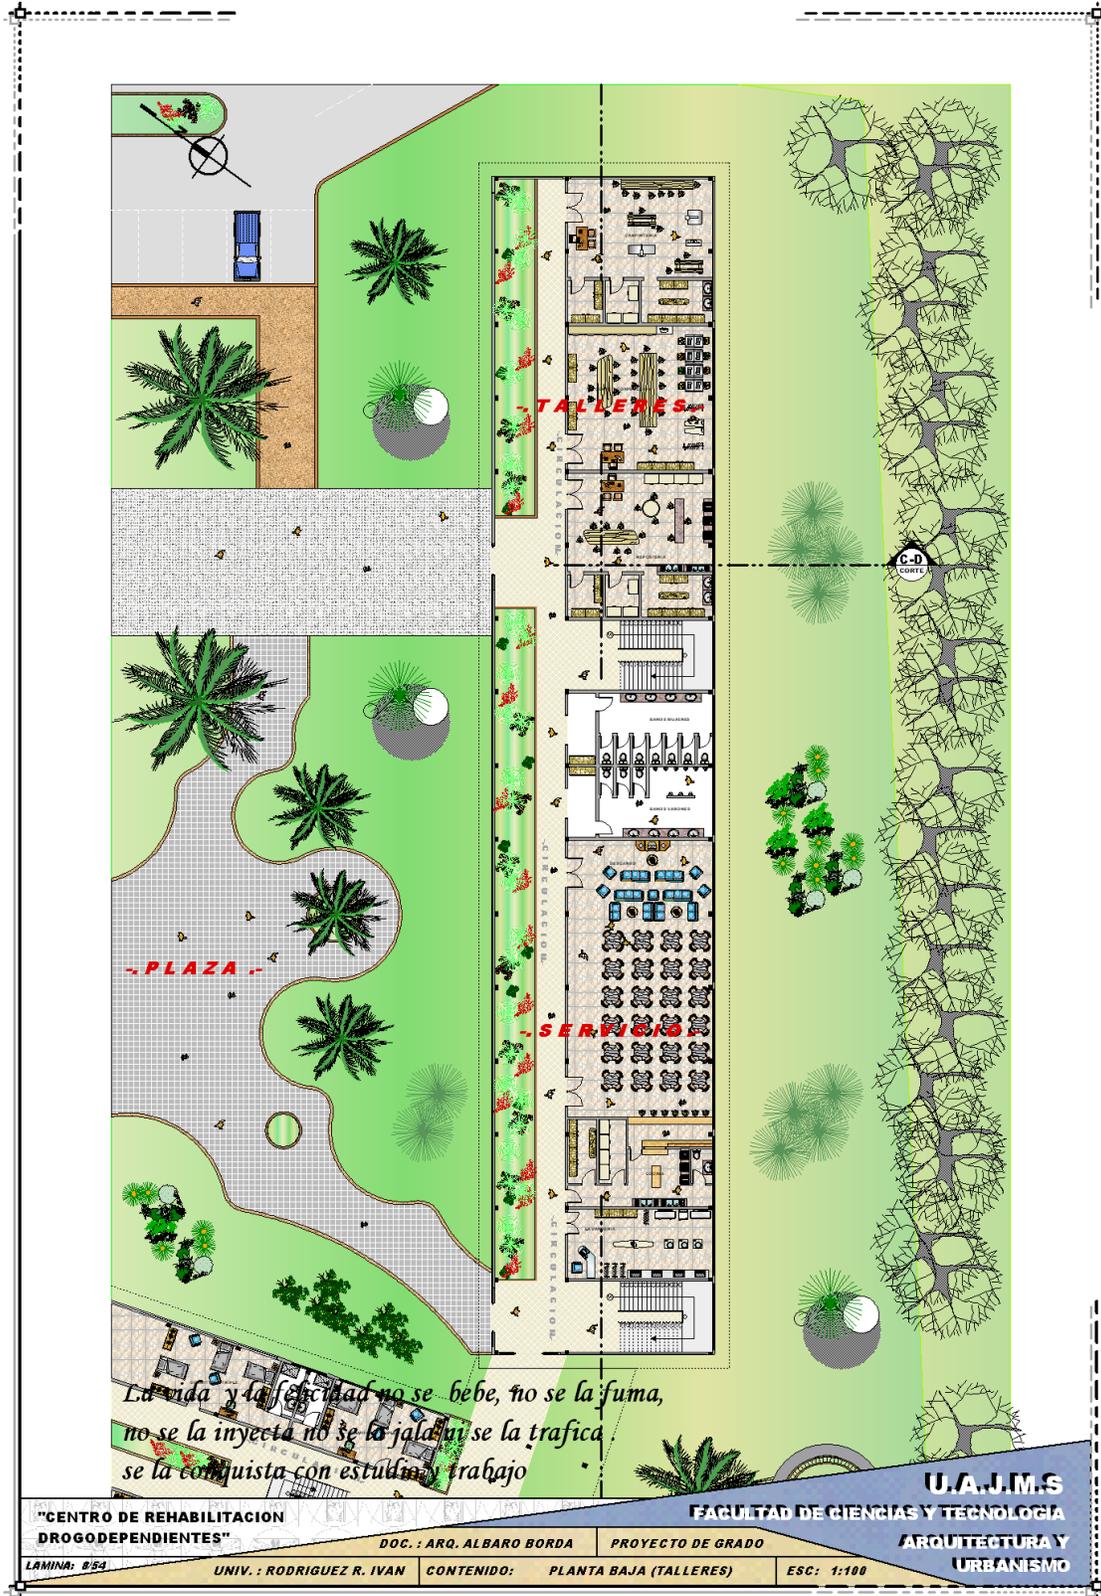


"LA VIDA Y LA FELICIDAD NO SE BEBE, NO SE LA FUMA, NO SE LA INYECTA, NO SE LA JALA, NI SE LA TRAFICA SE LA CONQUISTA CON ESTUDIO Y TRABAJO"

### PLANTA BAJA (recreación)



"LA VIDA Y LA FELICIDAD NO SE BEBE, NO SE LA FUMA, NO SE LA INYECTA, NO SE LA JALA, NI SE LA TRAFICA SE LA CONQUISTA CON ESTUDIO Y TRABAJO"

### PLANTA ALTA (adm – trat)

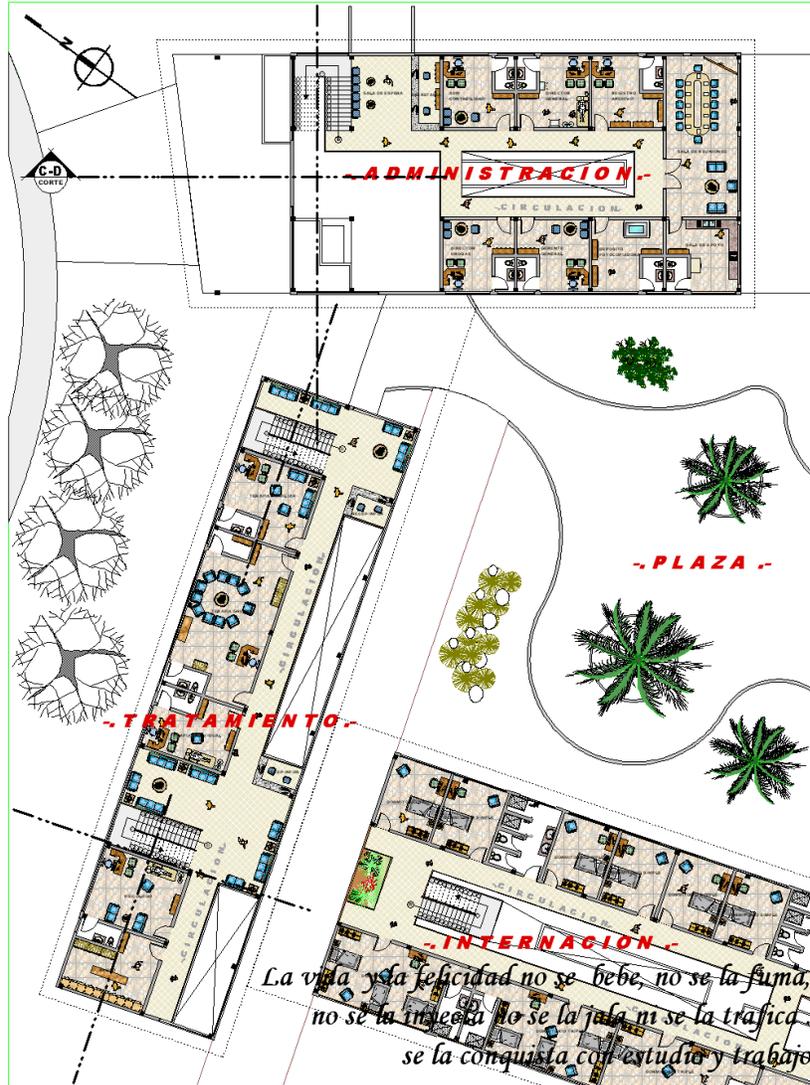

*La vida y la felicidad no se bebe, no se la fuma,  
no se la inyecta, no se la jala, ni se la trafica,  
se la conquista con estudio y trabajo*

"CENTRO DE REHABILITACION  
DROGODEPENDIENTES"

DOC.: ARQ. ALBARO BORDA

PROYECTO DE GRADO

LAMINA: 10/54

UNIV.: RODRIGUEZ R. IVAN

CONTENIDO:

PLANTA ALTA (adm-tratm)

ESC: 1:100


**U.A.J.M.S**

FACULTAD DE CIENCIAS Y TECNOLOGIA

ARQUITECTURA Y  
URBANISMO

“LA VIDA Y LA FELICIDAD NO SE BEBE, NO SE LA FUMA, NO SE LA INYECTA, NO SE LA JALA, NI SE LA TRAFICA SE LA CONQUISTA CON ESTUDIO Y TRABAJO”

## PLANTA ALTA (internación)

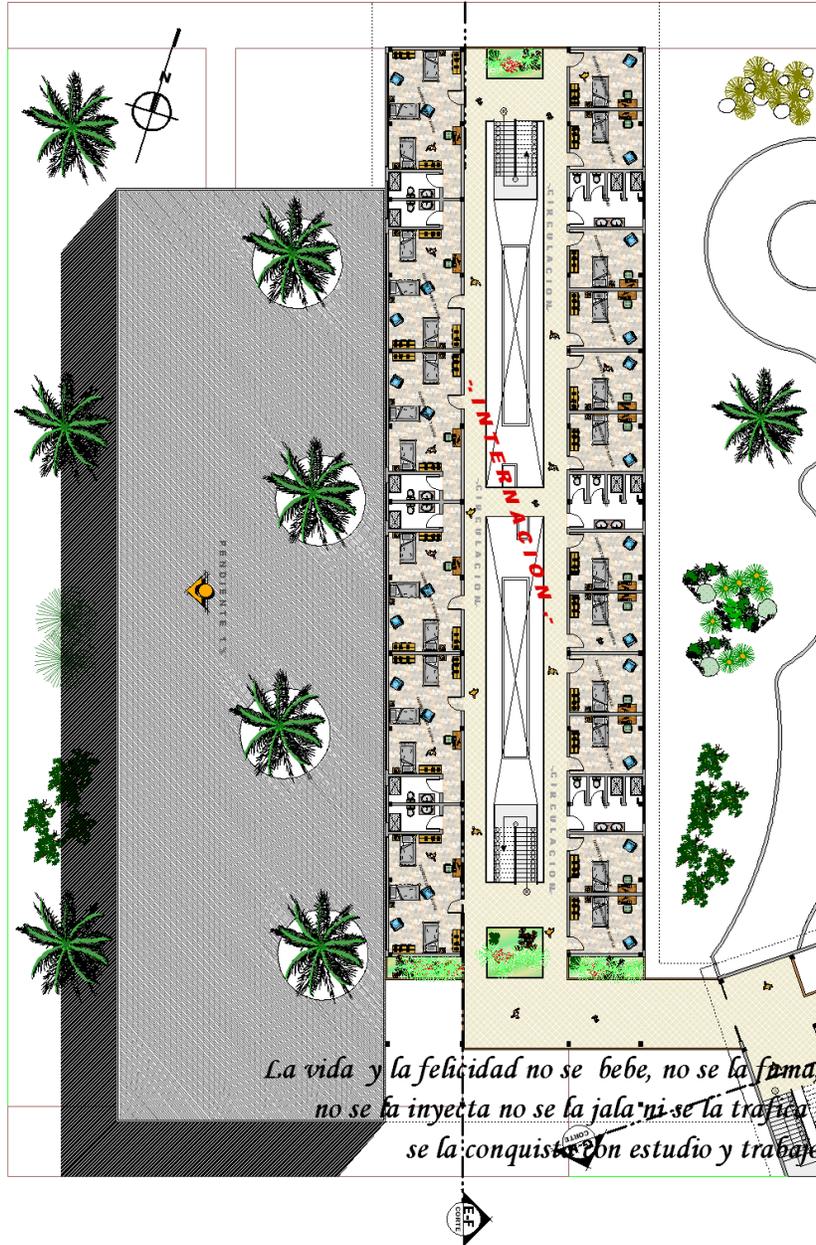

"CENTRO DE REHABILITACION DROGODEPENDIENTES"

DOC. : ARQ. ALBARO BORDA

PROYECTO DE GRADO

LAMINA: 11/54

UNIV. : RODRIGUEZ R. IVAN


CONTENIDO: PLANTA ALTA (intern)

ESC: 1:100

**U.A.J.M.S.**  
FACULTAD DE CIENCIAS Y TECNOLOGIA  
ARQUITECTURA Y URBANISMO

"LA VIDA Y LA FELICIDAD NO SE BEBE, NO SE LA FUMA, NO SE LA INYECTA, NO SE LA JALA, NI SE LA TRAFICA SE LA CONQUISTA CON ESTUDIO Y TRABAJO"

### PLANTA ALTA (talleres)

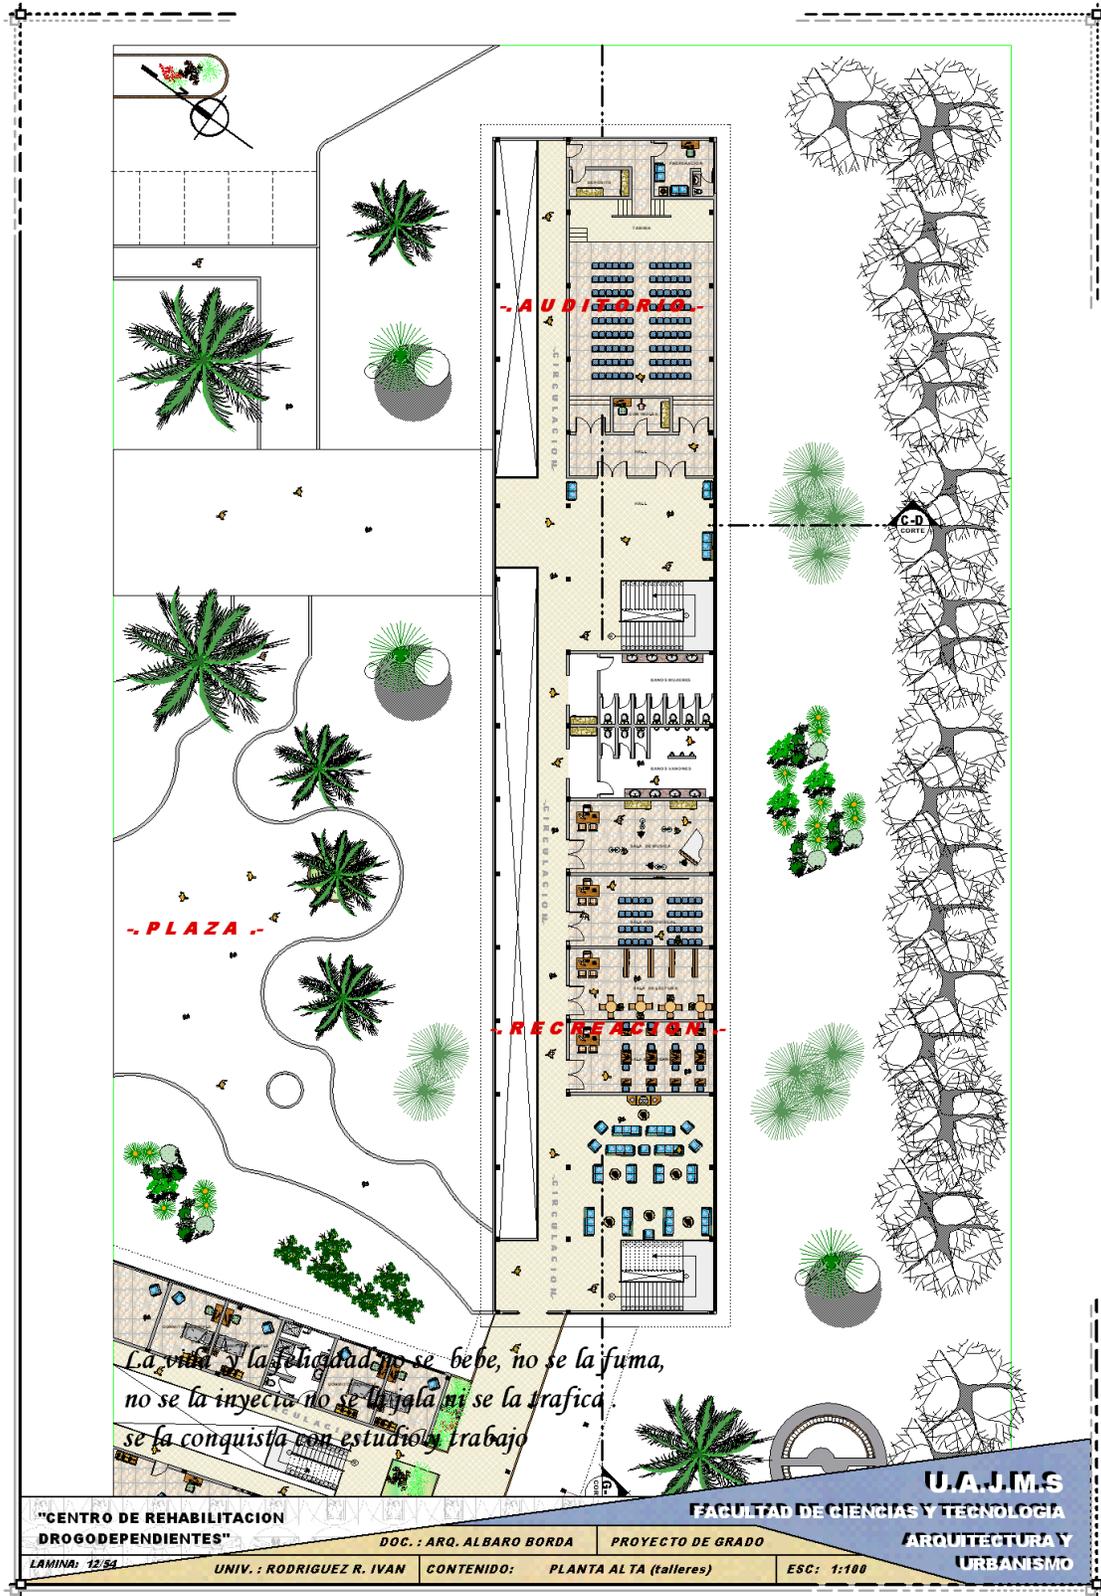

“LA VIDA Y LA FELICIDAD NO SE BEBE, NO SE LA FUMA, NO SE LA INYECTA, NO SE LA JALA, NI SE LA TRAFICA SE LA CONQUISTA CON ESTUDIO Y TRABAJO”

## FACHADAS FRONTALES



“LA VIDA Y LA FELICIDAD NO SE BEBE, NO SE LA FUMA, NO SE LA INYECTA, NO SE LA JALA, NI SE LA TRAFICA SE LA CONQUISTA CON ESTUDIO Y TRABAJO”

## FACHADAS LATERALES



“LA VIDA Y LA FELICIDAD NO SE BEBE, NO SE LA FUMA, NO SE LA INYECTA, NO SE LA JALA, NI SE LA TRAFICA SE LA CONQUISTA CON ESTUDIO Y TRABAJO”

## CORTE AB - CD



U.A.J.M.S.

ARQUITECTURA Y URBANISMO