


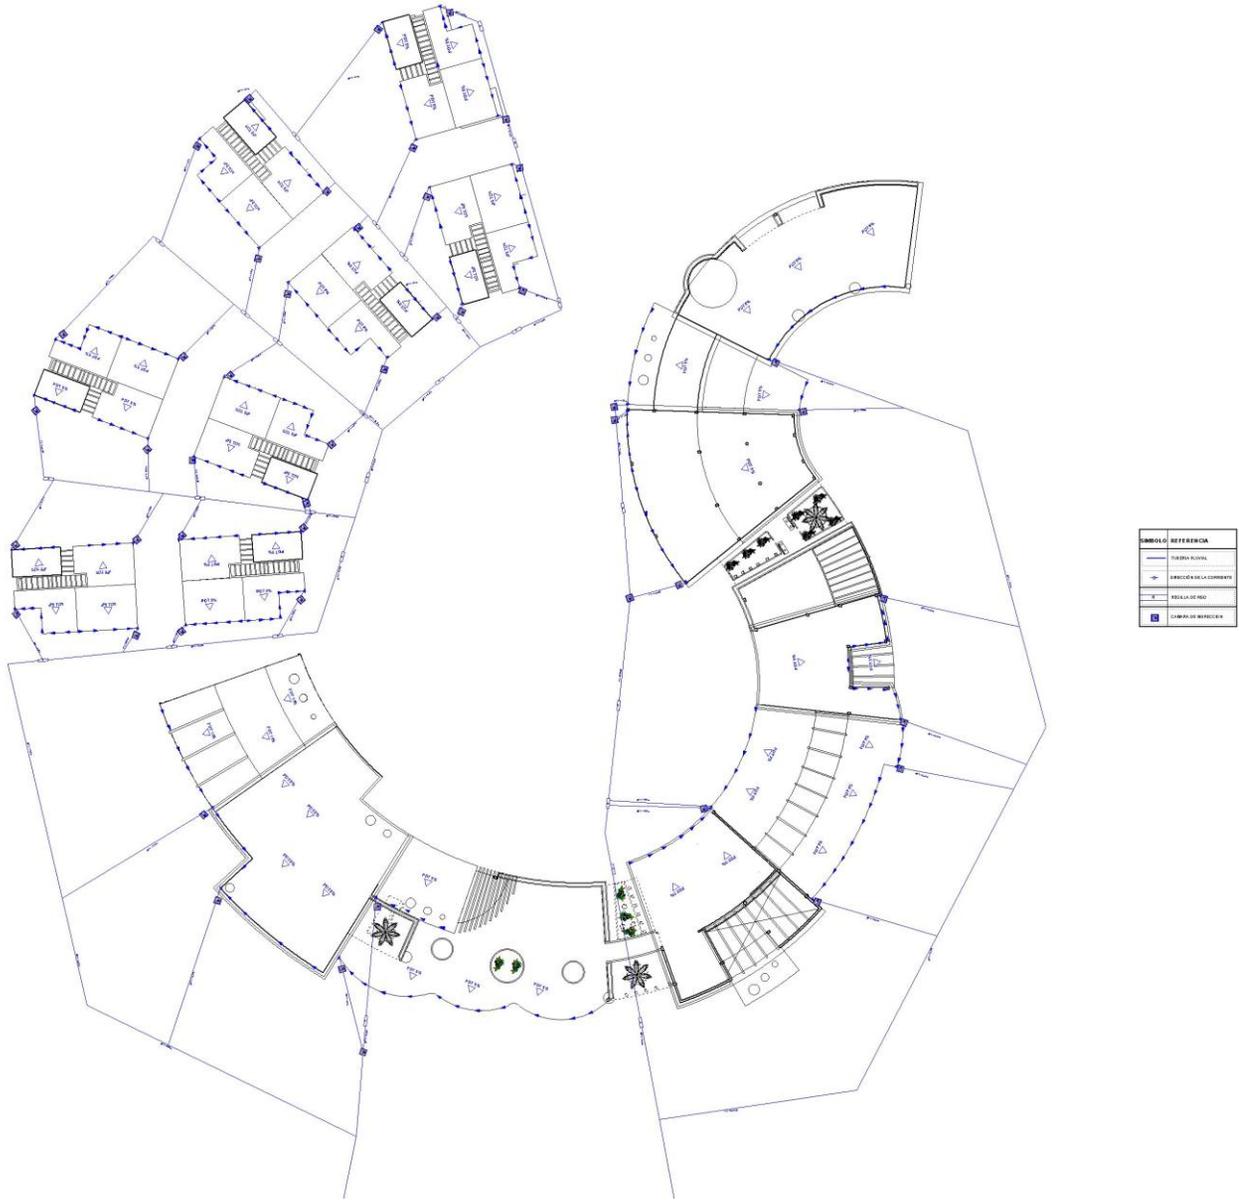


**«CENTRO DE REHABILITACION Y ACOGIDA PARA JOVENES DROGODEPENDIENTES»**





**«CENTRO DE REHABILITACION Y ACOGIDA PARA JOVENES DROGODEPENDIENTES»**

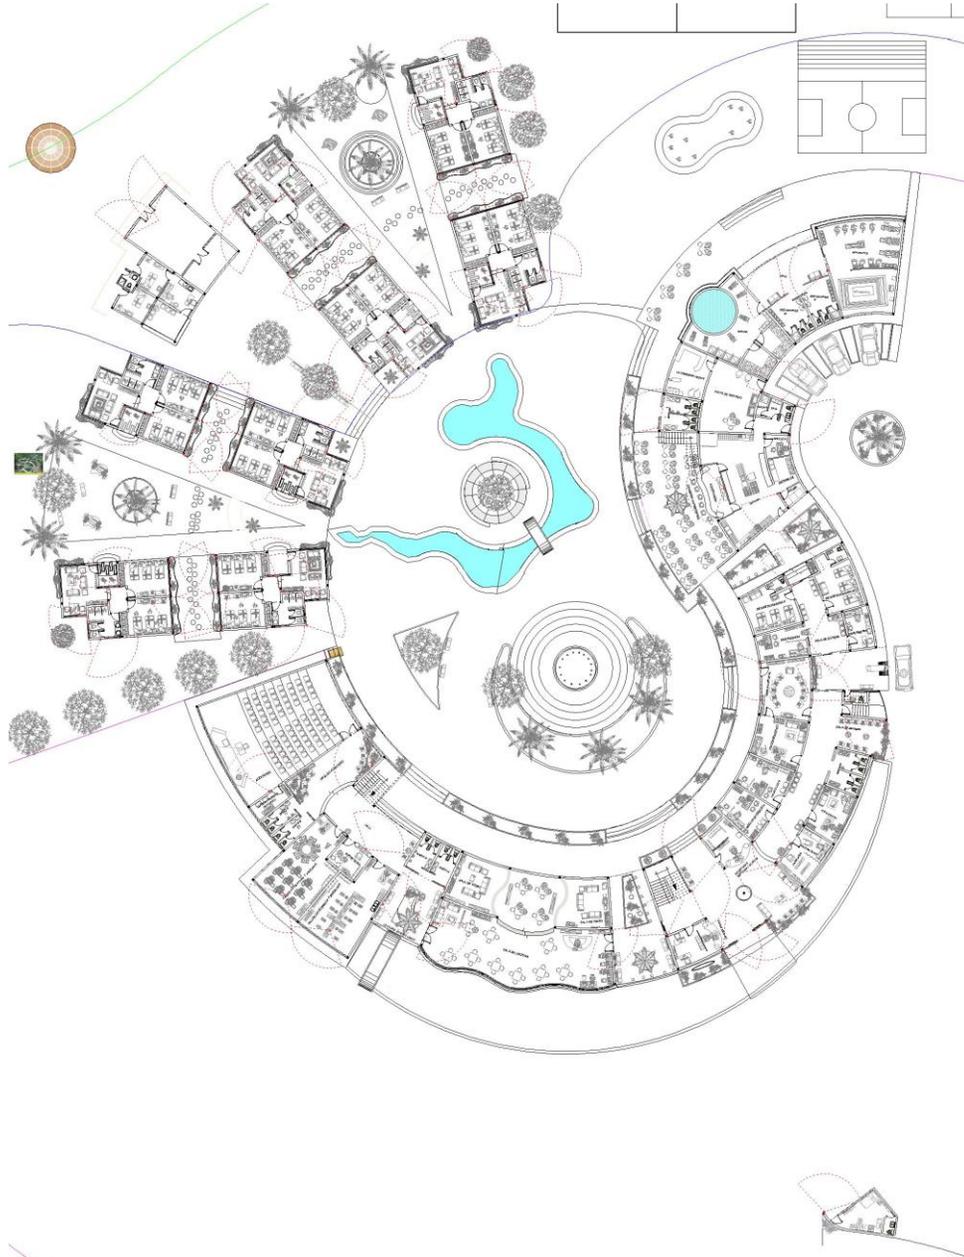





**«CENTRO DE REHABILITACION Y ACOGIDA PARA JOVENES DROGODEPENDIENTES»**









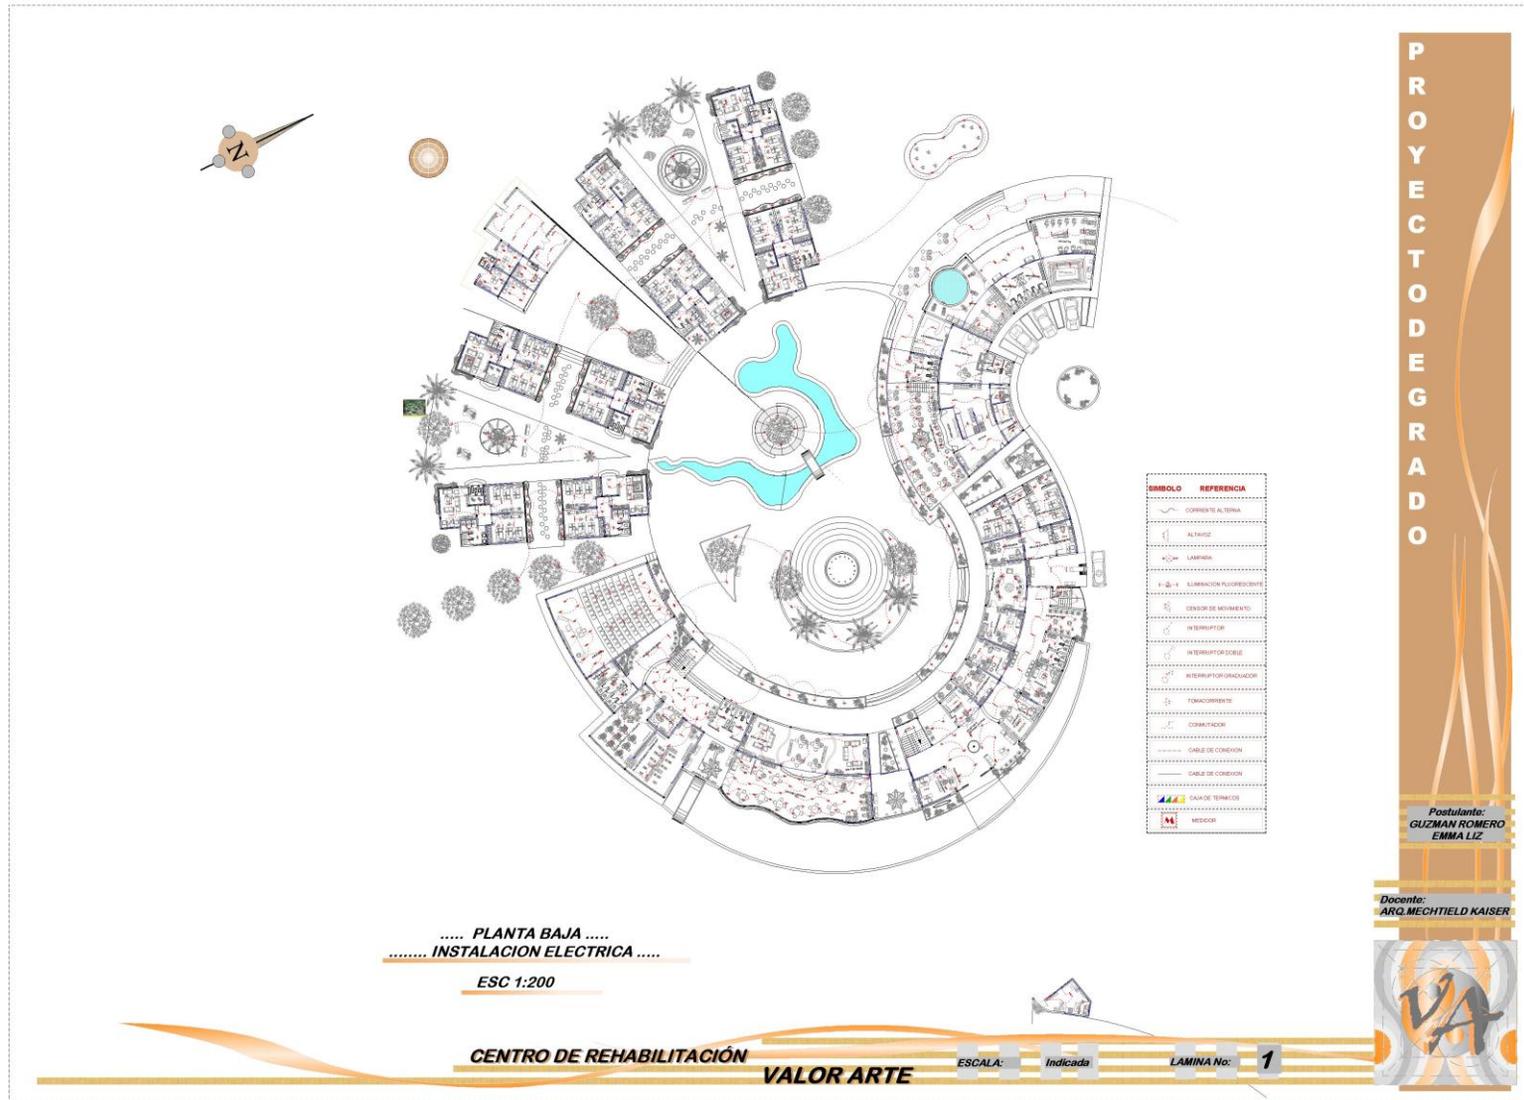


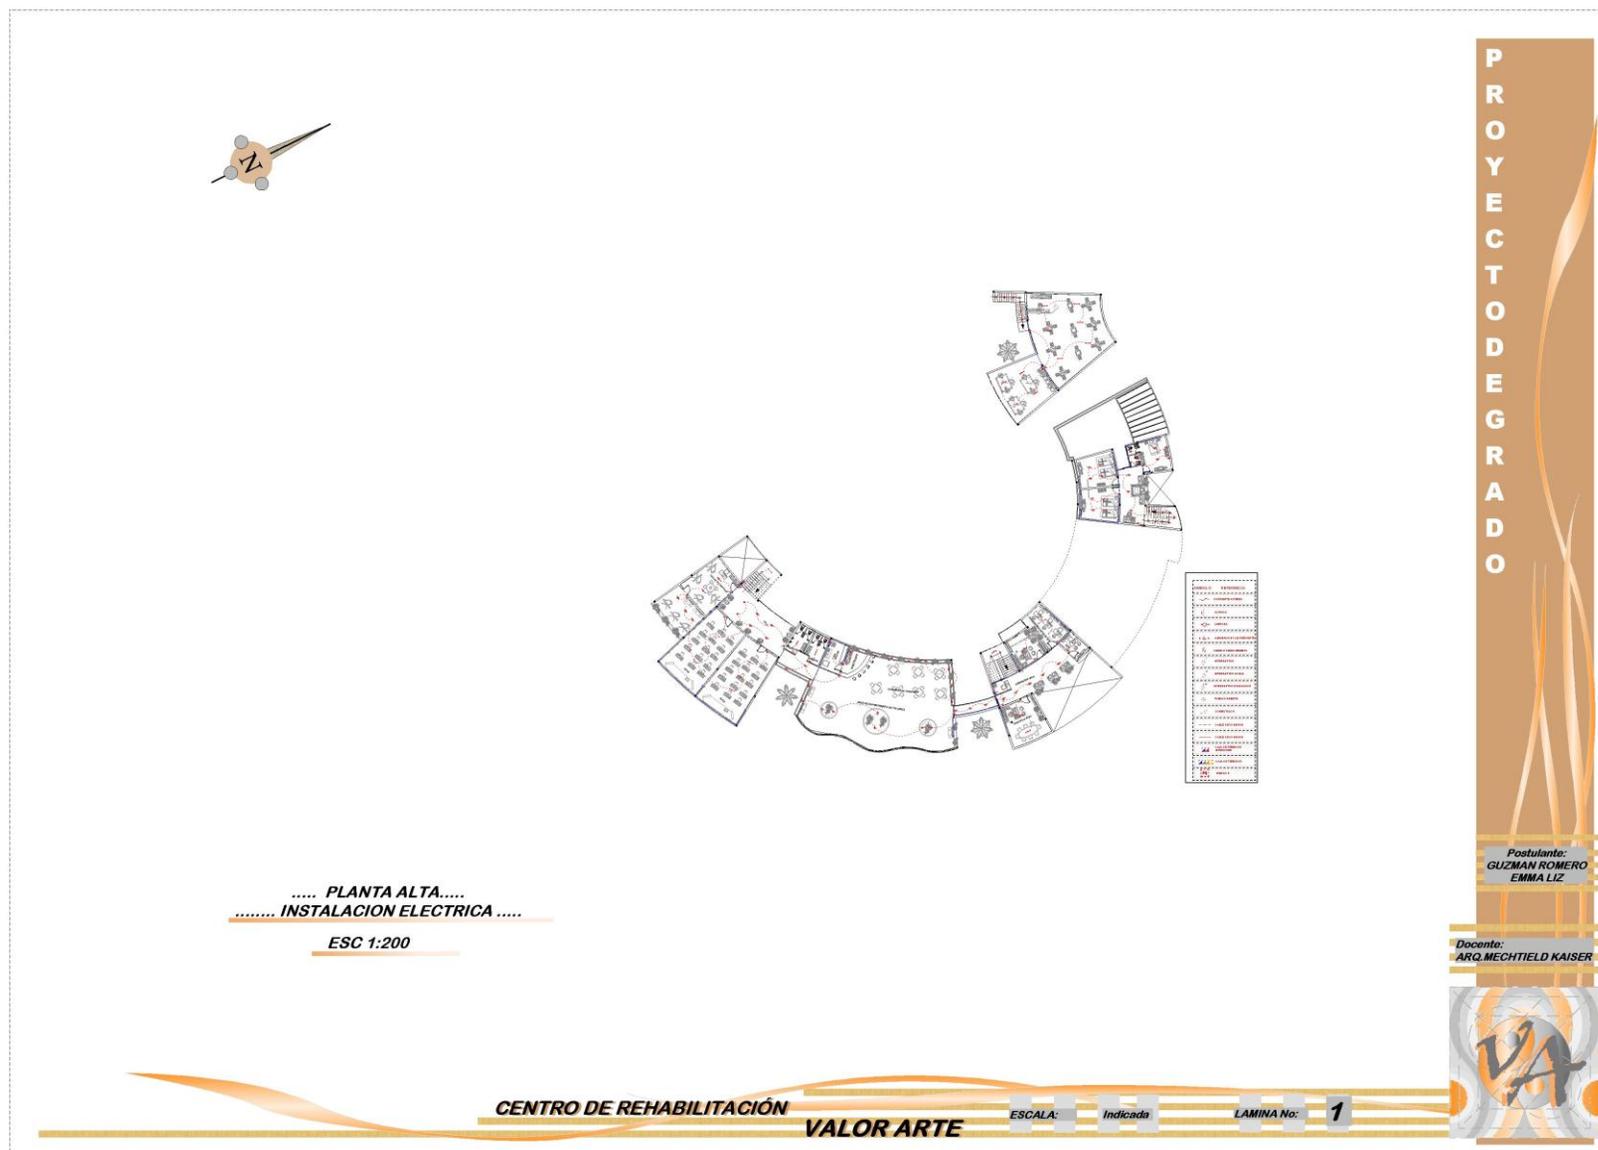

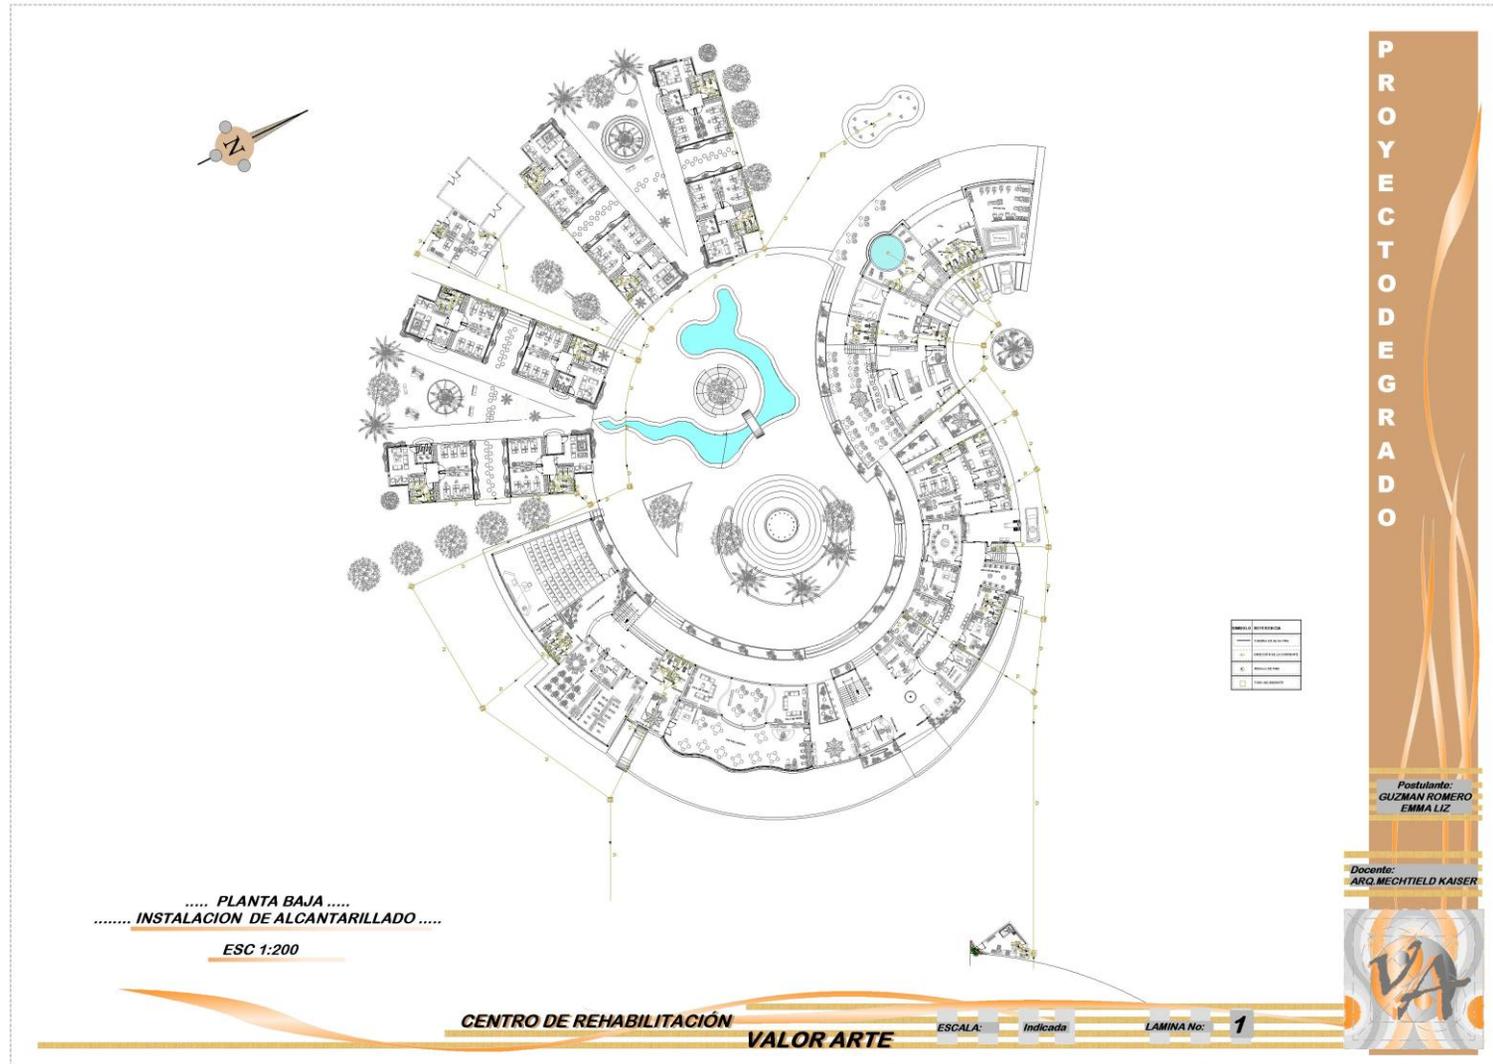

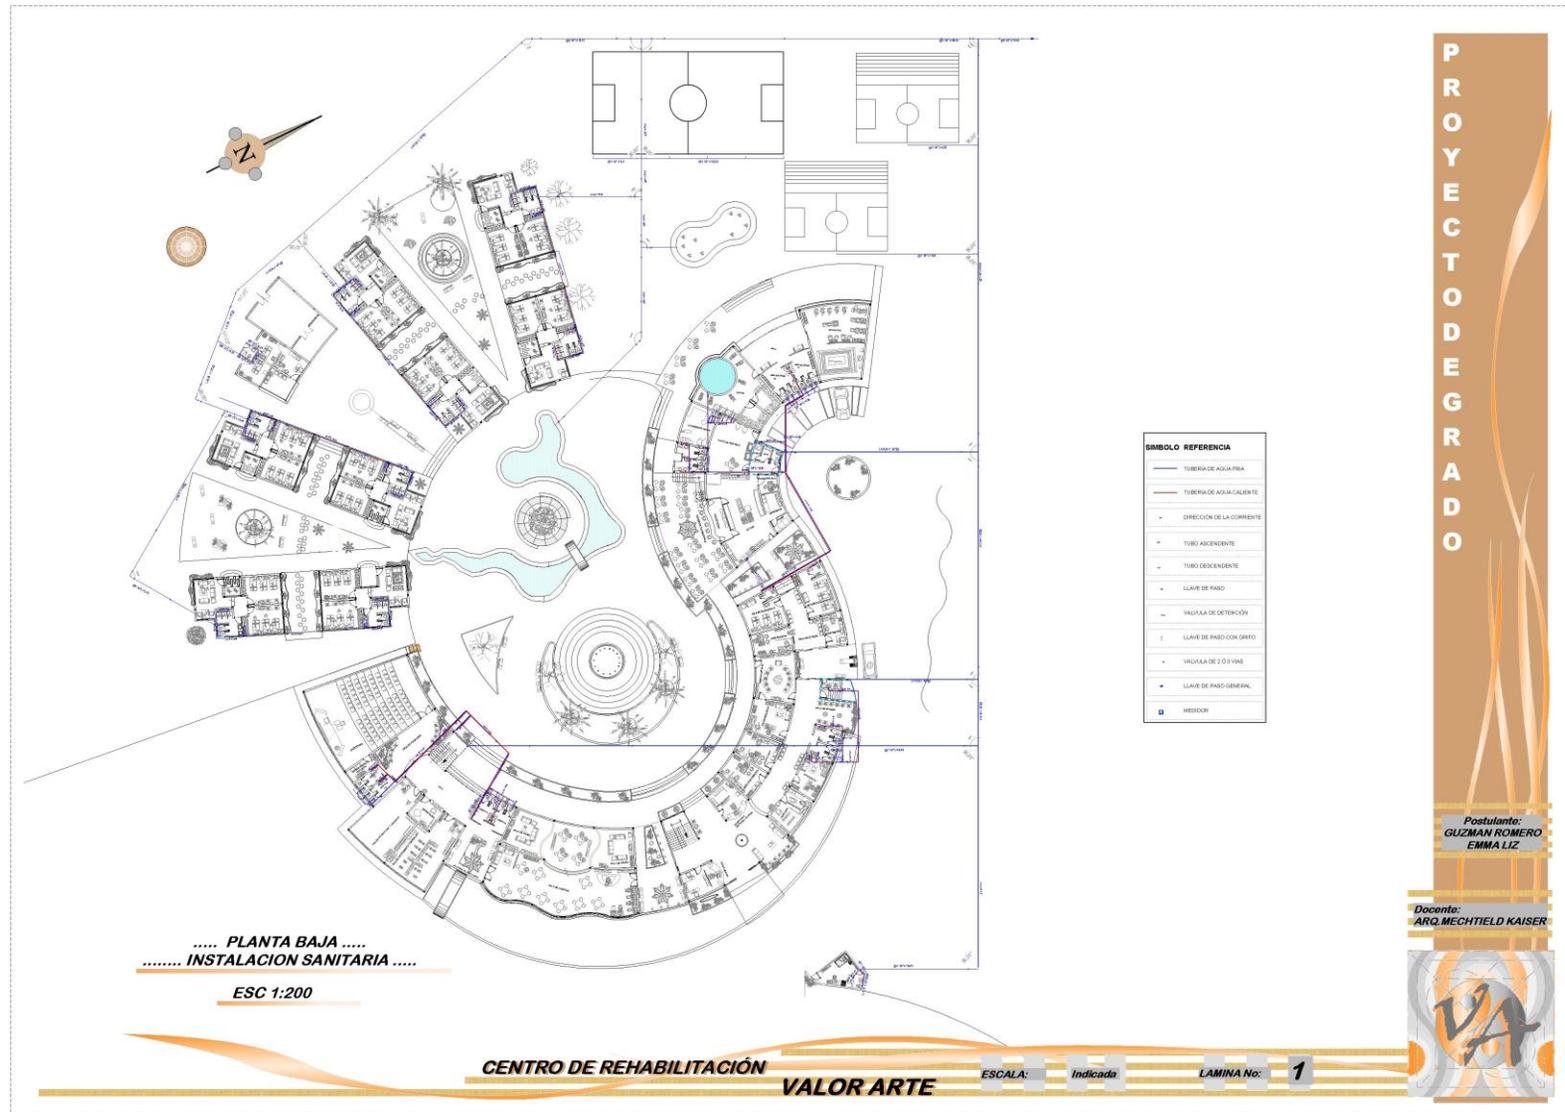



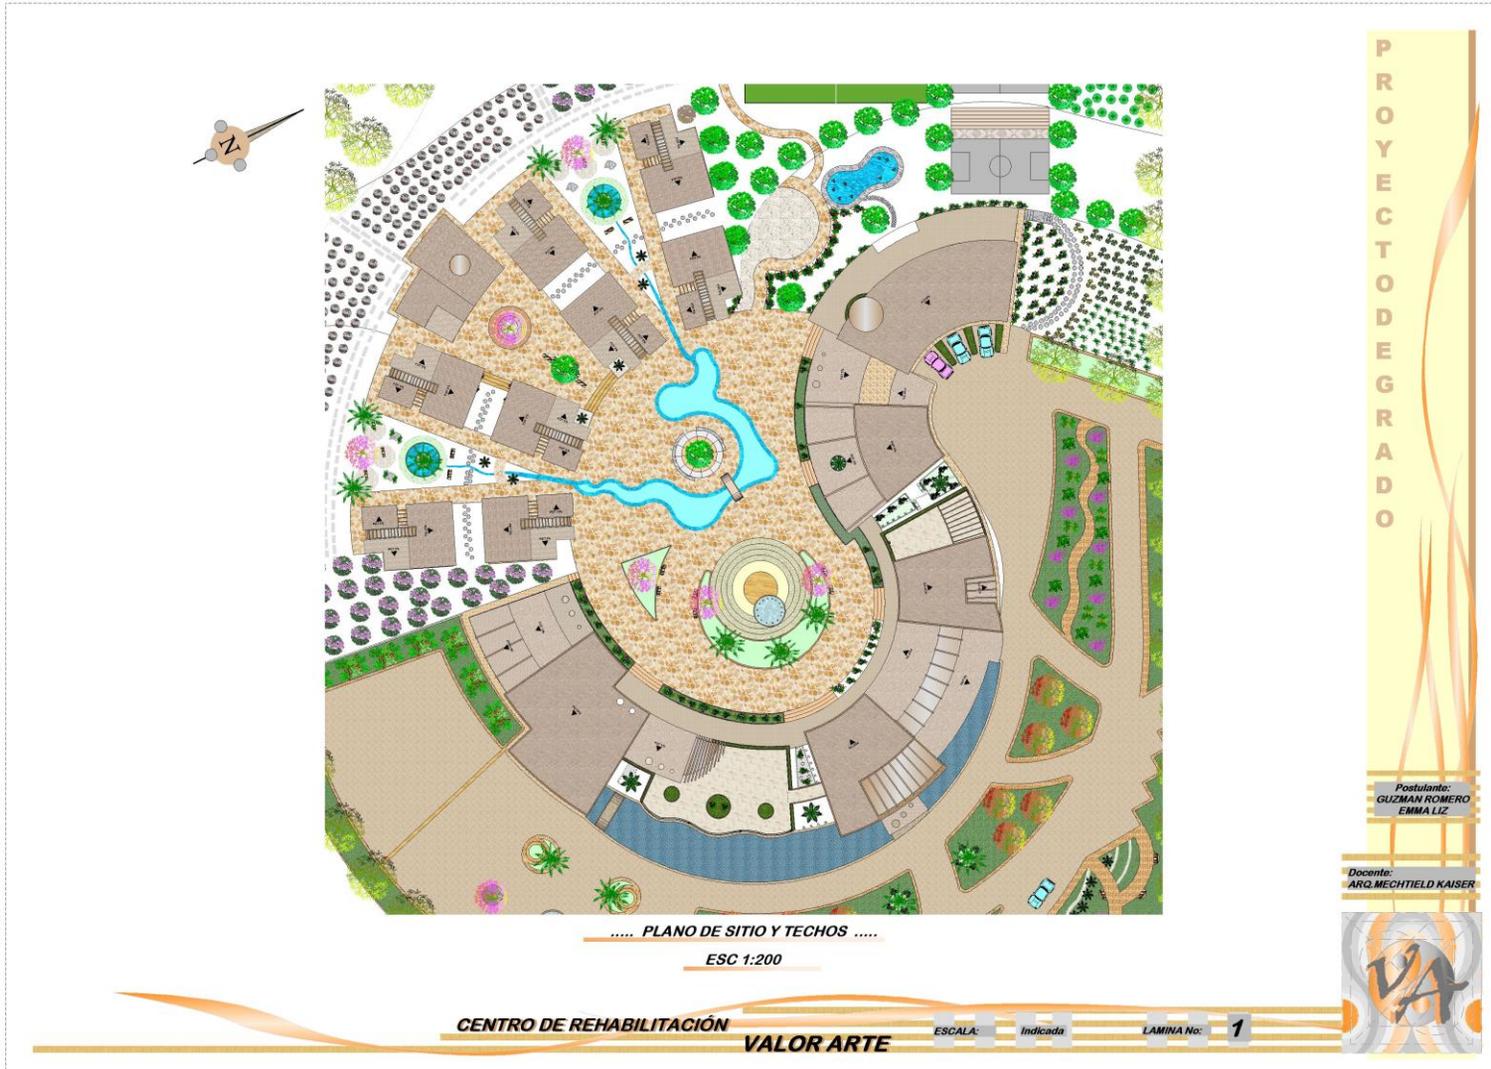



..... PLANTA GENERAL DEL CONJUNTO .....


ESC 1:200

PROYECTO DE GRADO

Postulante:  
GUZMAN ROMERO  
EMMA LIZ

Docente:  
ARQ. MECHTILD KAISER




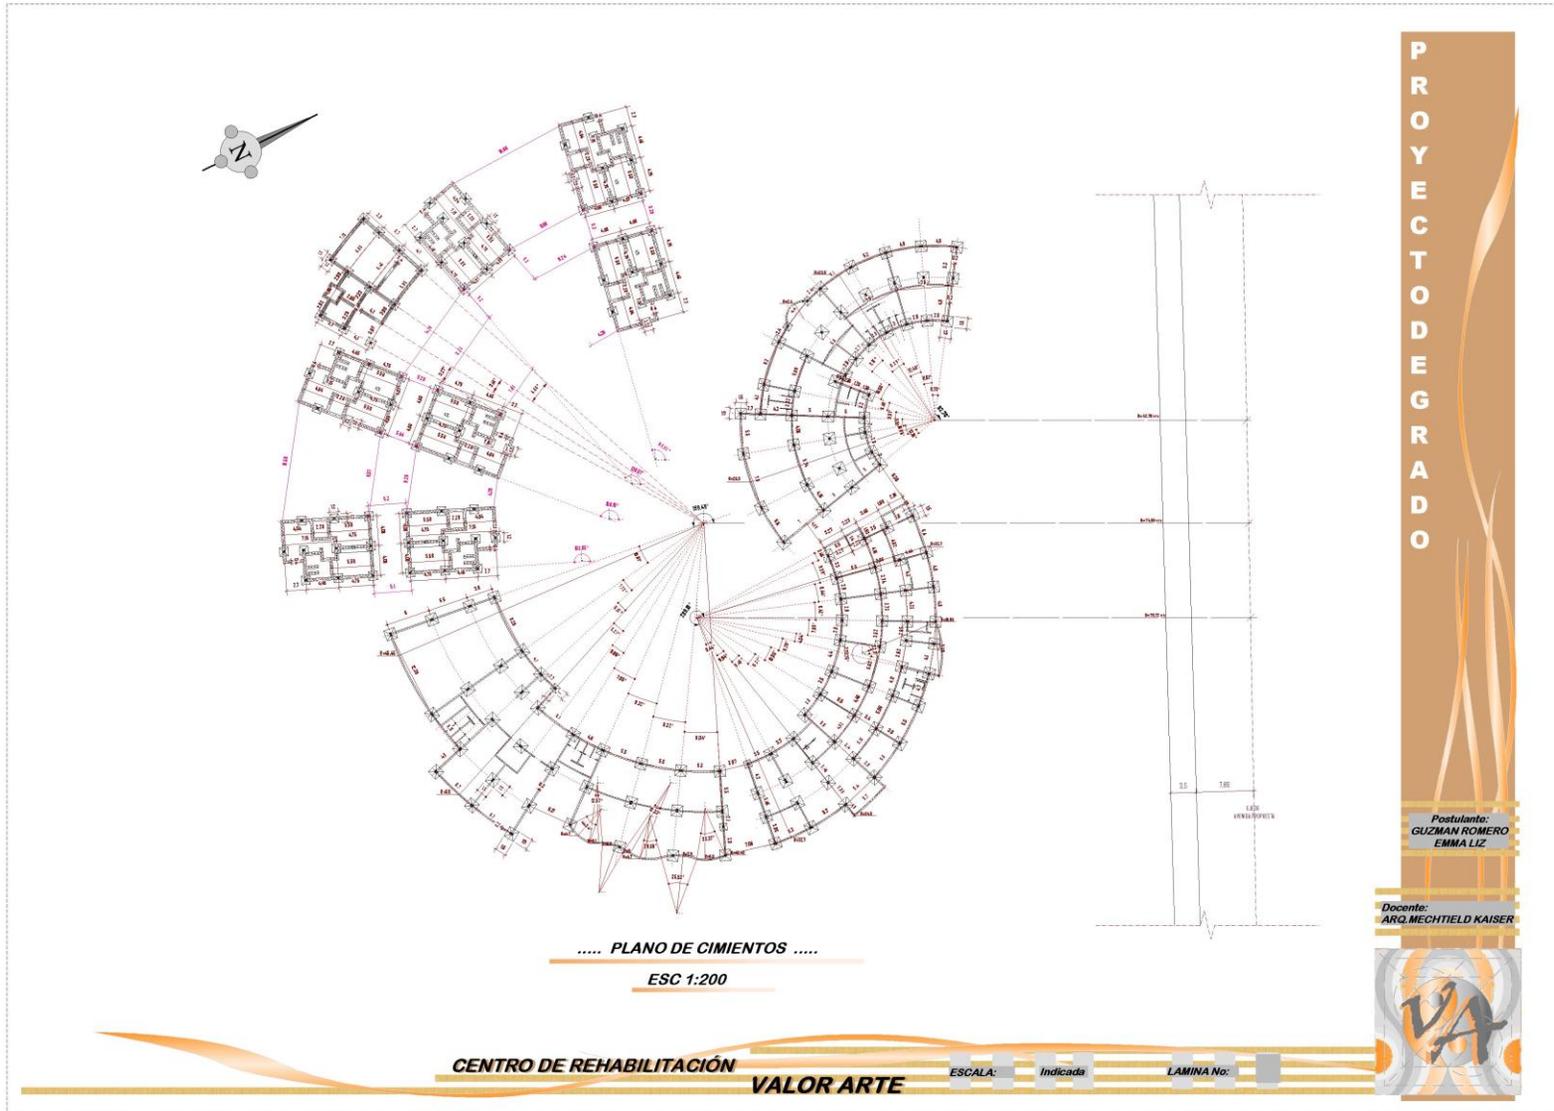






..... PLANTA AMOBLADA .....

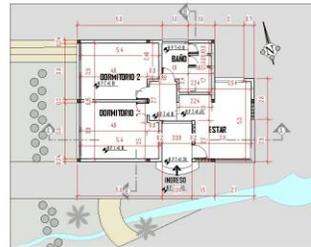

..... PLANTA ACOTADA .....

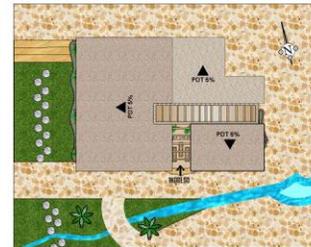

..... TECHOS .....



..... FACHADA FRONTAL .....




..... FACHADA LATERAL DERECHA .....




..... FACHADA POSTERIOR .....




..... FACHADA LATERAL IZQUIERDA .....

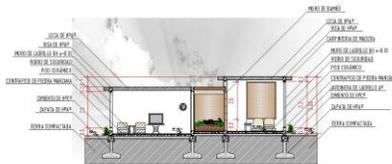


..... CORTE A - A' .....

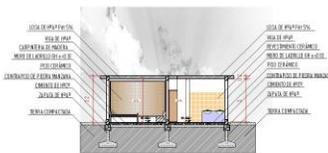

..... CORTE B - B' .....

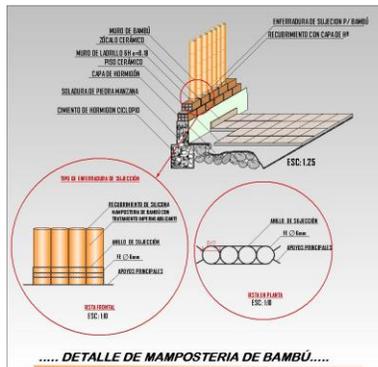

..... DETALLE DE MAMPOSTERIA DE BAMBÚ .....

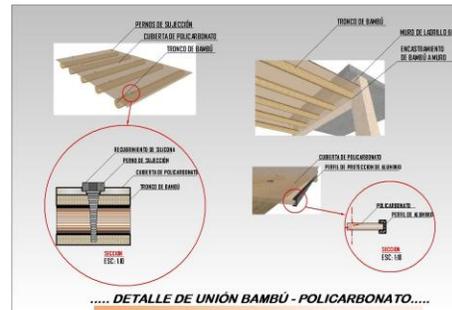

..... DETALLE DE UNIÓN BAMBÚ - POLICARBONATO .....

..... DETALLES CONSTRUCTIVOS .....

VIVIENDA DE INTERNACION

PROYECTO DE GRADO

Postulante:  
GUZMAN ROMERO  
EMMA LIZ

Docente:  
ARG. MECHTOLD KAISER





..... FACHADA FRONTAL .....



..... FACHADA POSTERIOR .....

..... FACHADA BLOQUE COMEDOR Y RECREATIVO .....

ESC 1:100

CENTRO DE REHABILITACIÓN

VALOR ARTE

ESCALA:

Indicada

LAMINA No:

P  
R  
O  
Y  
E  
C  
T  
O  
D  
E  
G  
R  
A  
D  
O

Postulante:  
GUZMAN ROMERO  
EMMA LIZ

Docente:  
ARQ. MECHTILD KAISER





..... FACHADA FRONTAL .....



..... FACHADA POSTERIOR .....

..... FACHADA BLOQUE ADMINISTRATIVO Y MÉDICO .....

ESCA 1:100

CENTRO DE REHABILITACIÓN

VALOR ARTE

ESCALA:

Indicada

LAMINA No:

P  
R  
O  
Y  
E  
C  
T  
O  
D  
E  
G  
R  
A  
D  
O

Postulante:  
GUZMAN ROMERO  
EMMA LIZ

Docente:  
ARQ. MECHTILD KAISER





..... FACHADA FRONTAL .....



..... FACHADA POSTERIOR .....

..... FACHADA BLOQUE DE AULAS Y CAFETERIA .....

ESC 1:100

CENTRO DE REHABILITACIÓN

VALOR ARTE

ESCALA:

Indicada


LAMINA No:

PROYECTO DE GRADO


Postulante:  
GUZMAN ROMERO  
EMMA LIZ

Docente:  
ARQ. MECHTILD KAISER




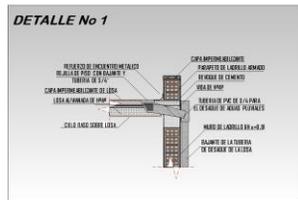


Detalle de Parapeto  
ESC 1:25

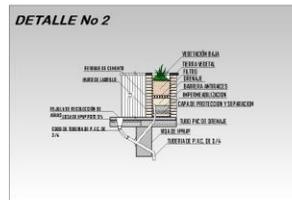


Detalle de Parapeto Ajardinado  
ESC 1:25

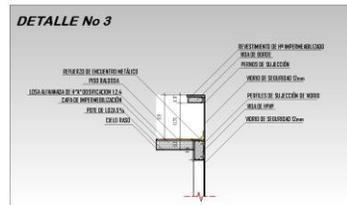


Detalle de Parapeto - Vidrio de Seguridad  
ESC 1:25

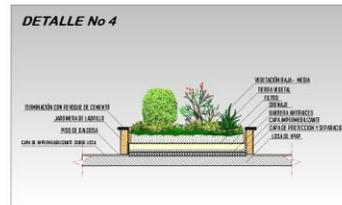

Detalle de Jardin sobre Losa  
ESC 1:25

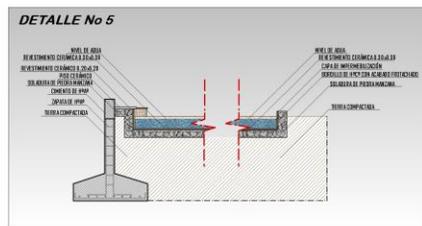


Detalle de Espejo de Agua  
ESC 1:25

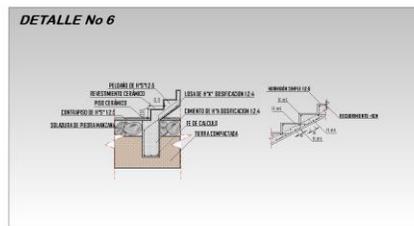


Detalle de Grada de HºAº  
ESC 1:25

PROYECTO DE GRADO  
Postulante:  
GUZMAN ROMERO  
EMMA LIZ  
Docente:  
ANGEL MECHTILD KAISER



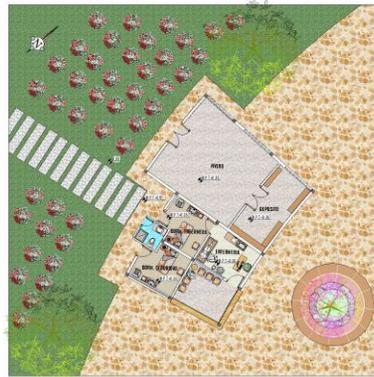

..... PLANTA AMOBLADA .....

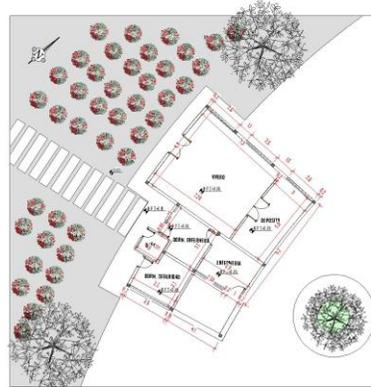

..... PLANTA ACOTADA .....



..... TECHOS .....



..... CORTE A - A' .....



..... FACHADA FRONTAL .....



..... FACHADA POSTERIOR .....

AREA DE DÉPOSITO Y ENFERMERIA

CENTRO DE REHABILITACIÓN  
VALOR ARTE

ESCALA:

Indicada

LAMINA No:

PROYECTO DE GRADO

Postulante:  
GUZMAN ROMERO  
EMMA LIZ

Docente:  
ARQ. MECHTILD KAISER





CTIVAS .....

PROYECTO DE GRADO

Postulante:  
GUZMAN ROMERO  
EMMA LIZ

Docente:  
ARQ. MECHTILD KAISER



CENTRO DE REHABILITACIÓN

VALOR ARTE

ESCALA:

Indicada

LAMINA No:



..... PERSPECTIVAS .....

P  
R  
O  
Y  
E  
C  
T  
O  
D  
E  
G  
R  
A  
D  
O

Postulante:  
GUZMAN ROMERO  
EMMA LIZ

Docente:  
ARQ. MECHTILD KAISER





..... PERSPECTIVAS DEL CONJUNTO .....

P  
R  
O  
Y  
E  
C  
T  
O  
D  
E  
G  
R  
A  
D  
O

Postulante:  
GUZMAN ROMERO  
EMMA LIZ

Docente:  
ARQ. MECHTILD KAISER





PROYECTO DE GRADO

Postulante:  
GUZMAN ROMERO  
EMMA LIZ

Docente:  
ARG. MECHTIED KAISER

..... PERSPECTIVAS INTERIORES .....

CENTRO DE REHABILITACIÓN

VALOR ARTE

ESCALA:

Indicada


LAMINA No:






..... CORTE E-E'.....

ÁREA DE CONSULTORIOS

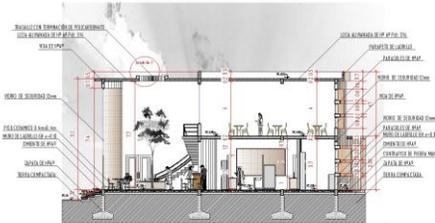

..... CORTE F-F'.....

ÁREA DE COMEDOR

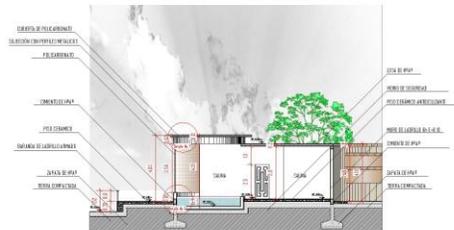

..... CORTE G-G'.....

ÁREA DE RELAJACIÓN - SAUNA



..... CORTE H-H'.....

ÁREA DE AUDITORIO

..... CORTES .....  
ESC 1:100

CENTRO DE REHABILITACIÓN

VALOR ARTE

ESCALA:

Indicada


LAMINA No:

PROYECTO DE GRADO

Postulante:  
GUZMAN ROMERO  
EMMA LIZ

Docente:  
ARQ. MECHTILD KAISER




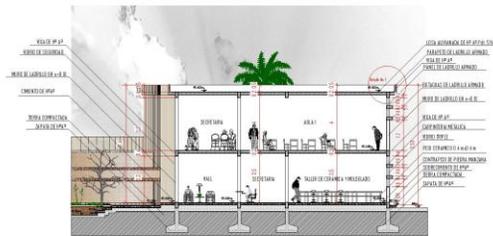

..... CORTE A - A'.....  
ÁREA DE TALLERES Y AULAS



..... CORTE B - B'.....  
ÁREA DE LECTURA

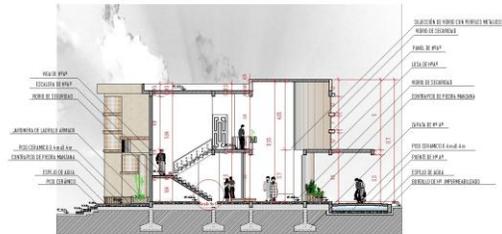

..... CORTE C - C'.....  
ÁREA CENTRAL - INGRESO PRINCIPAL



..... CORTE D - D'.....  
ÁREA DE CONSULTORIOS

..... CORTES .....  
ESC 1:100

CENTRO DE REHABILITACIÓN

VALOR ARTE

ESCALA: Indicada

LAMINA No:

PROYECTO DE GRADO

Postulante:  
GUZMAN ROMERO  
EMMA LIZ

Docente:  
ARQ. MECHTILD KAISER









