PLANOS ARQUITECTÓNICOS

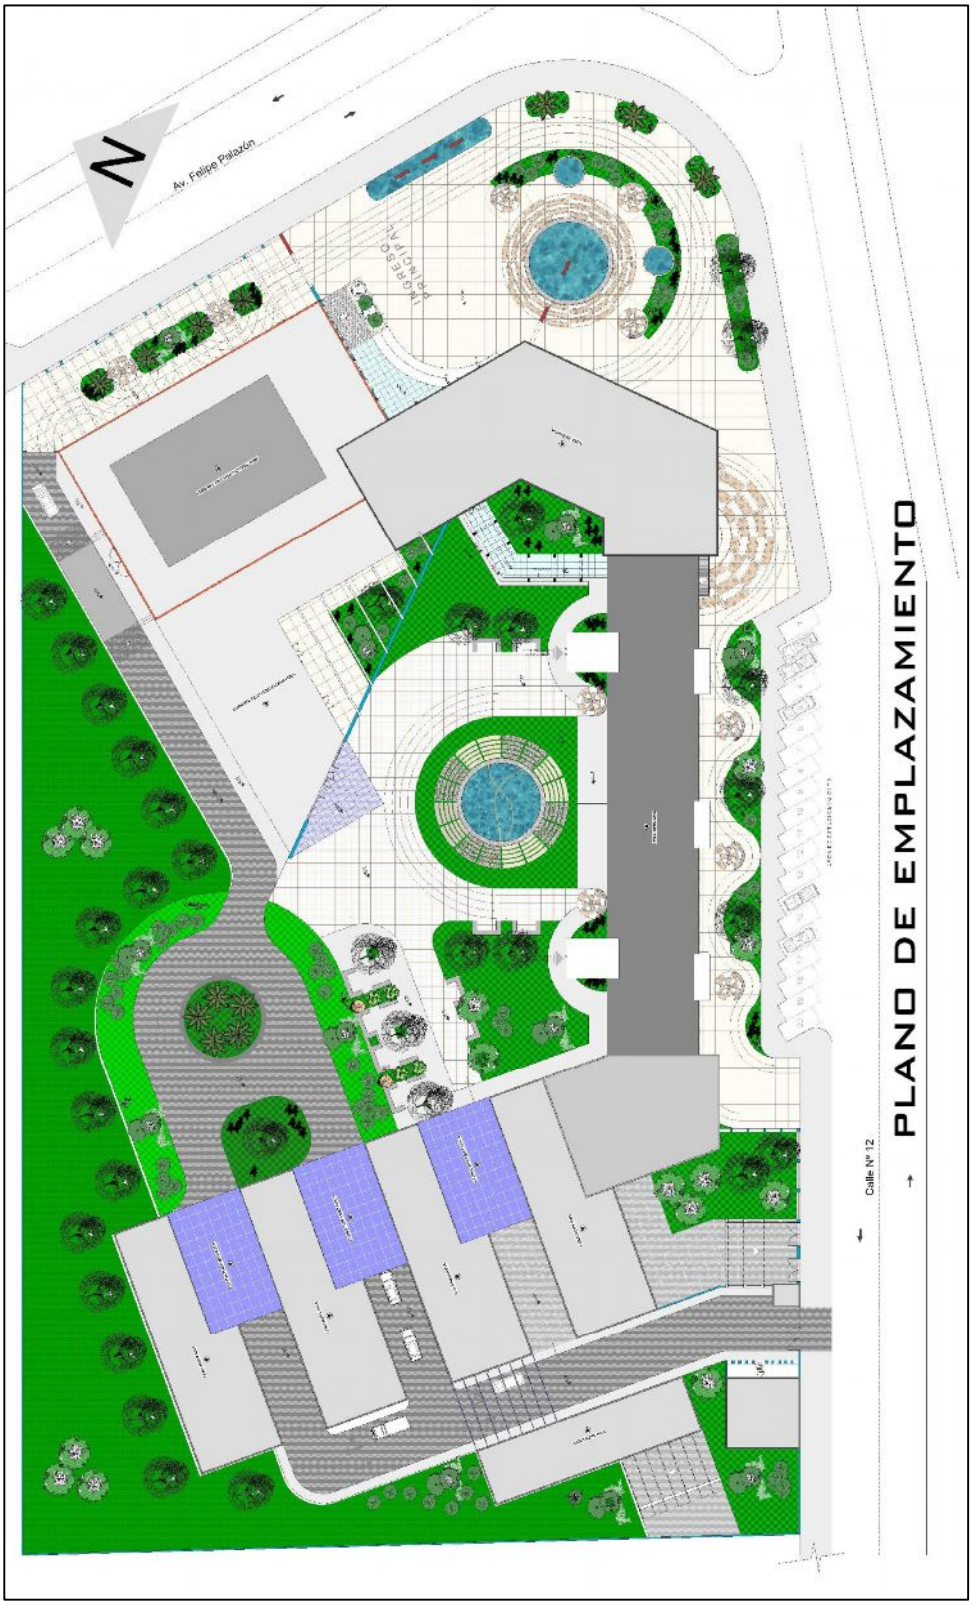
N
Av. Felipe Palazón
Calle Nº 12
PLANO DE EMPLAZAMIENTO

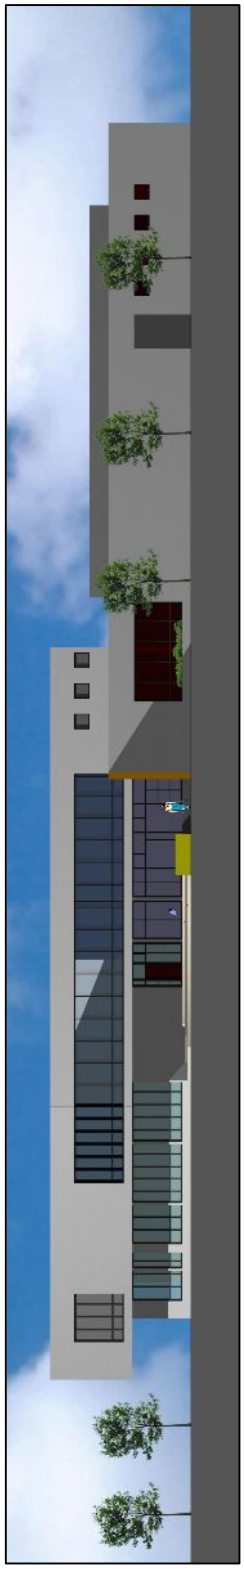

FACHADA PRINCIPAL

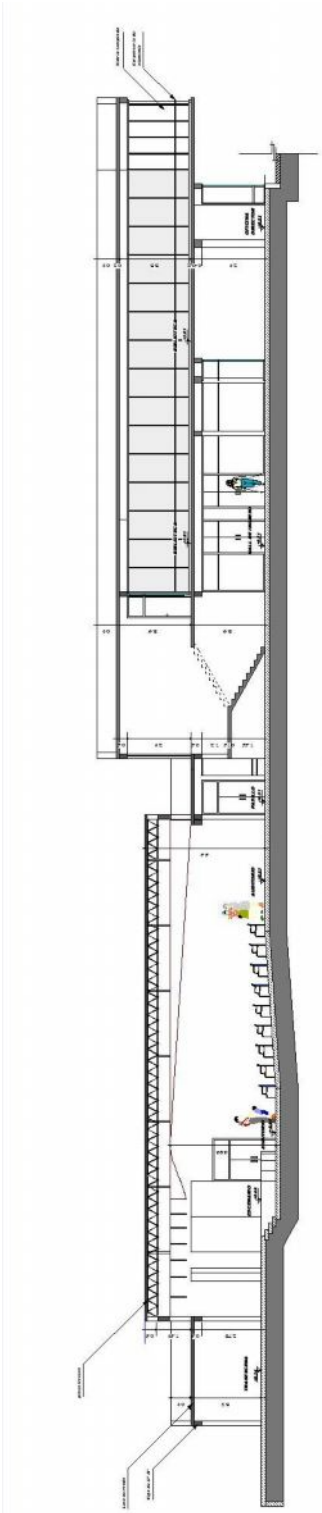

CORTE F - F´

PERSPECTIVAS EXTERIORES