






CAPITULO 9.PROYECTO ARQUITECTONICO

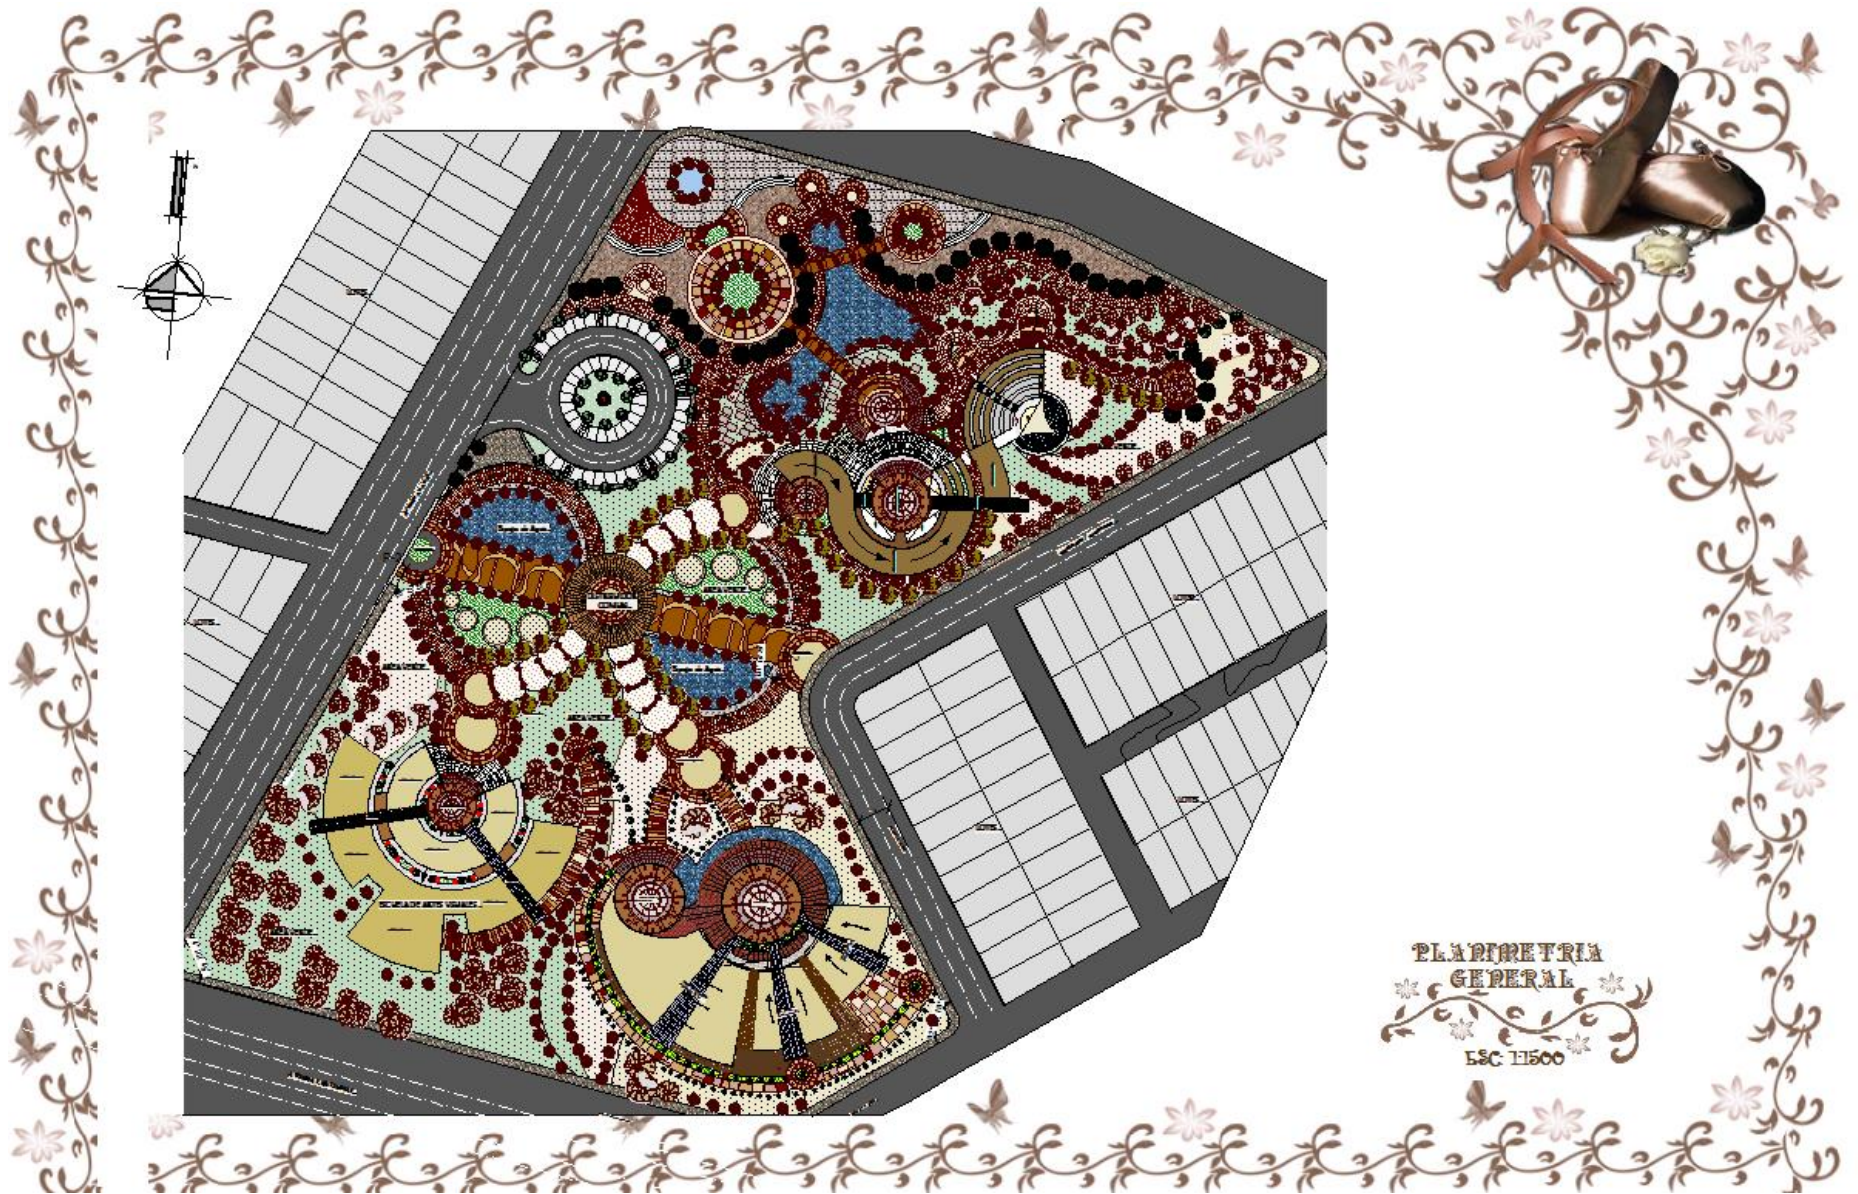


Escuela de Artes Escénicas
Por: Mayra Rodríguez Mercado

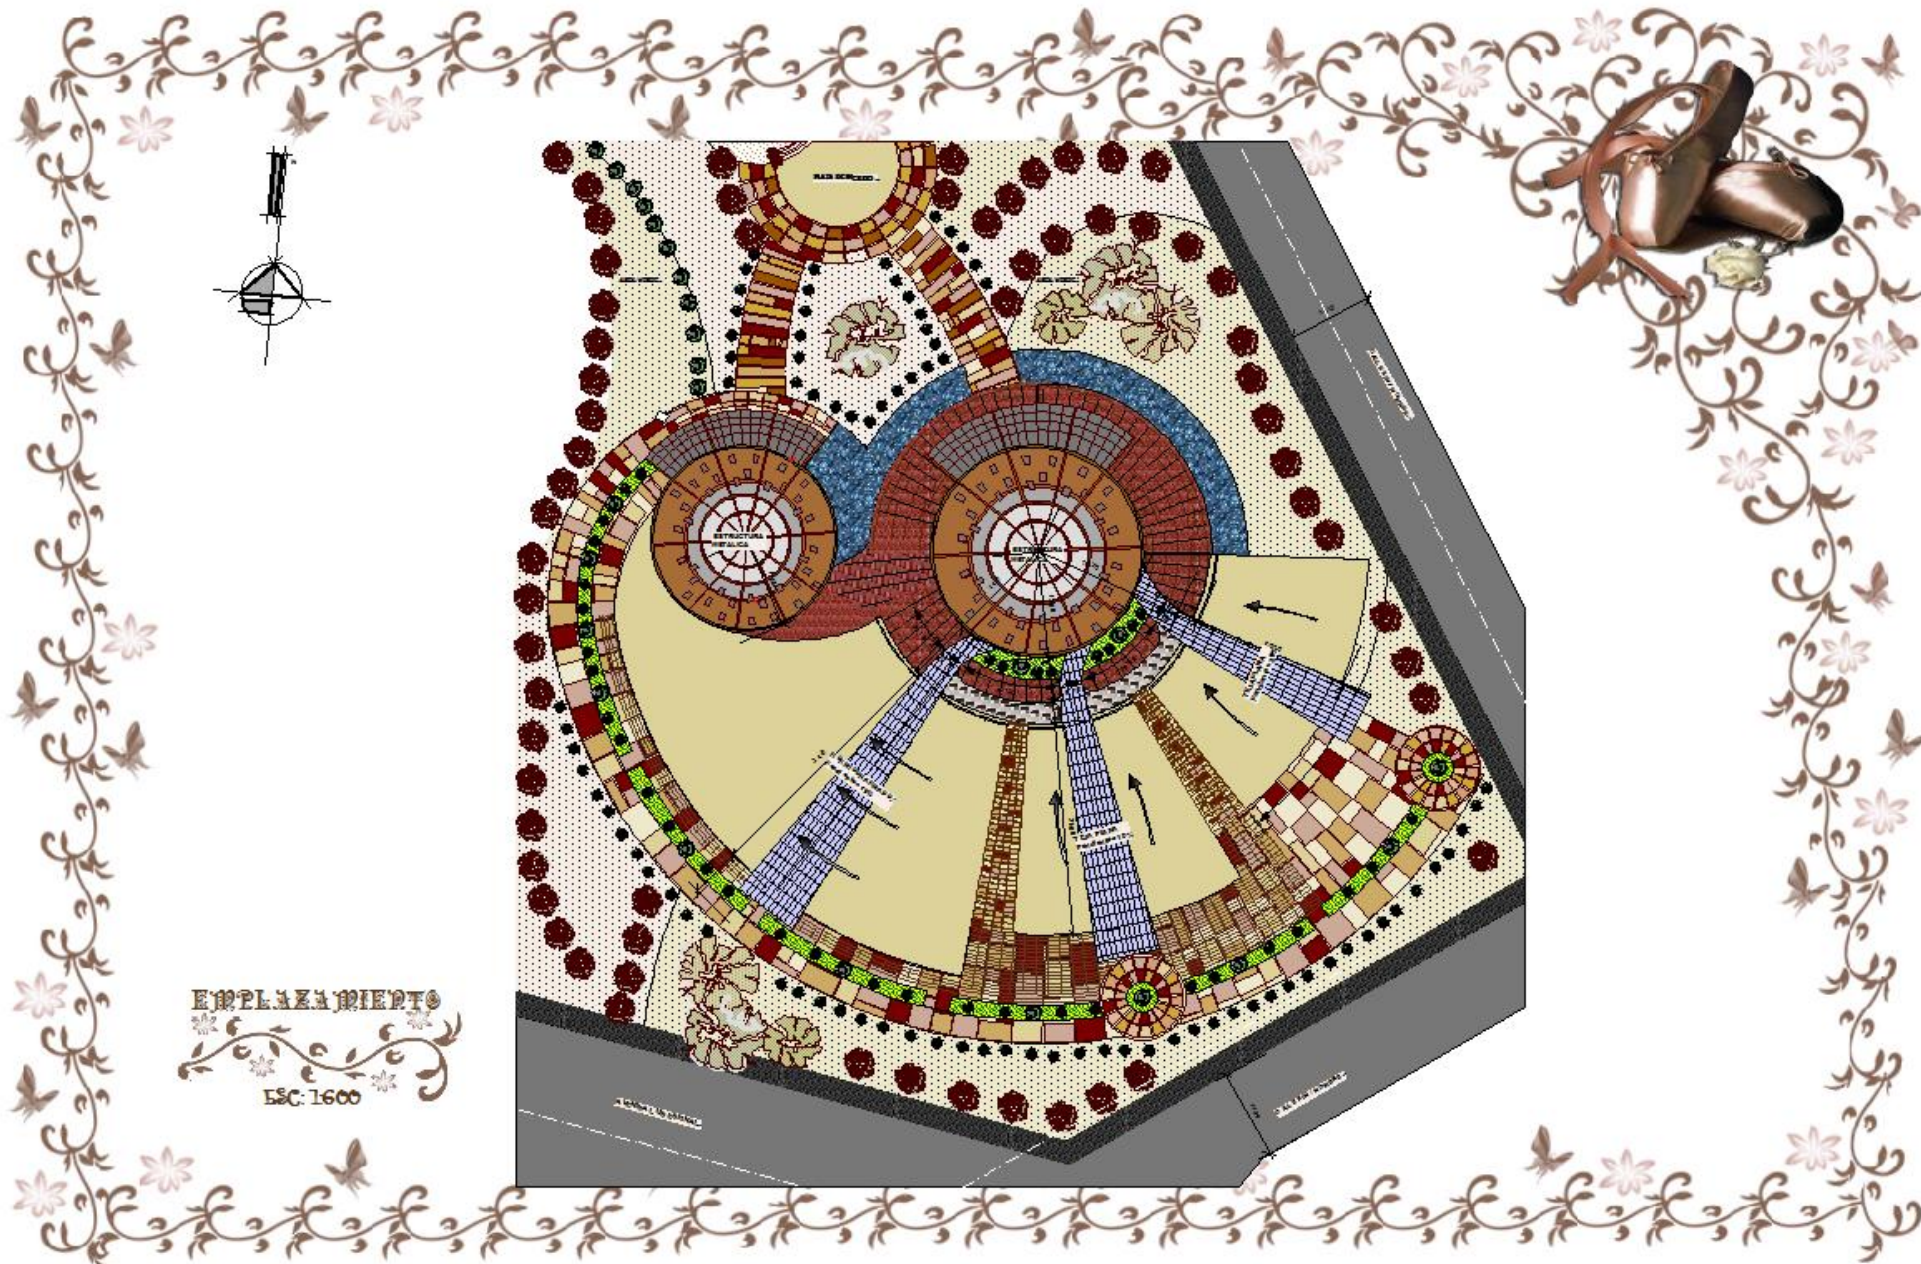


Escuela de Artes Escénicas
Por: Mayra Rodríguez Mercado

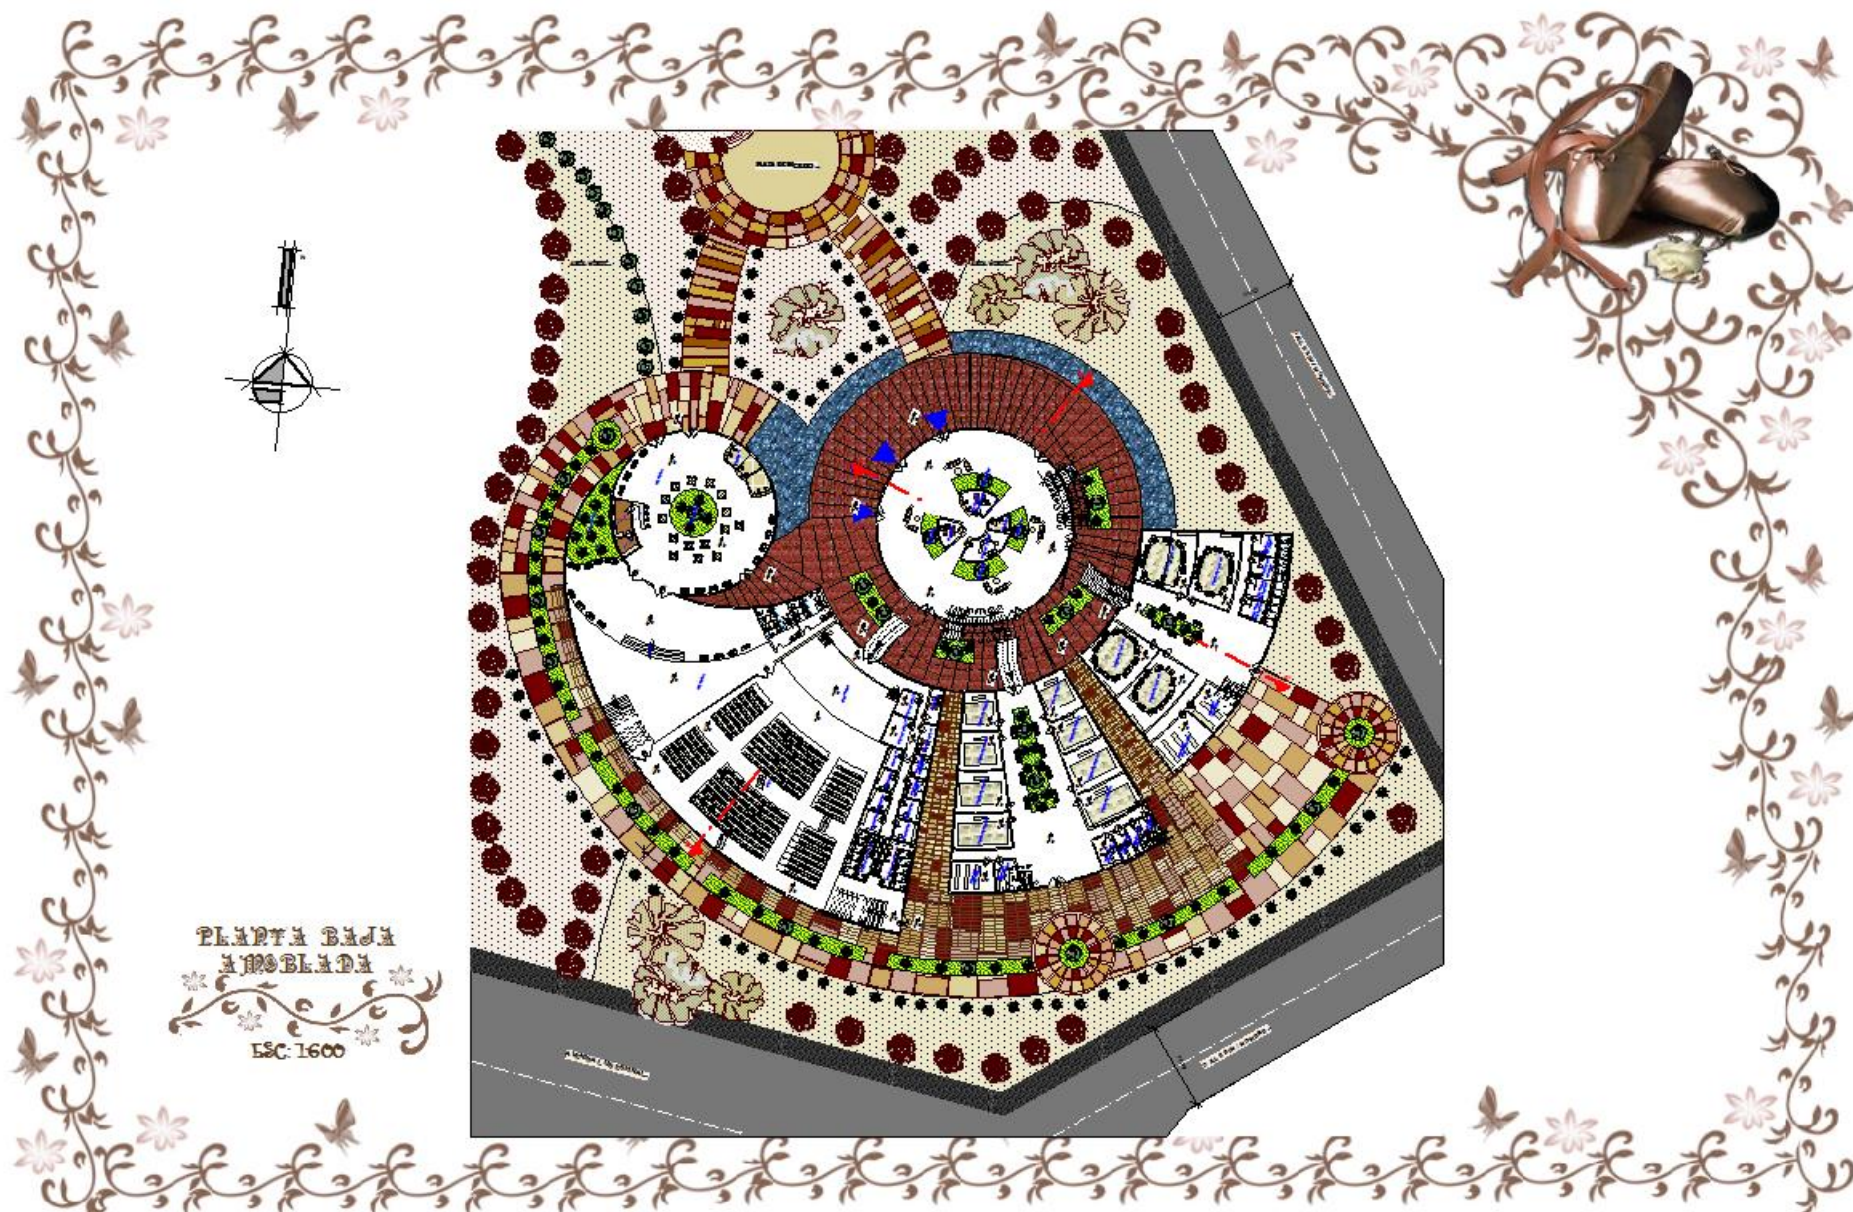


Escuela de Artes Escénicas
Por: Mayra Rodríguez Mercado

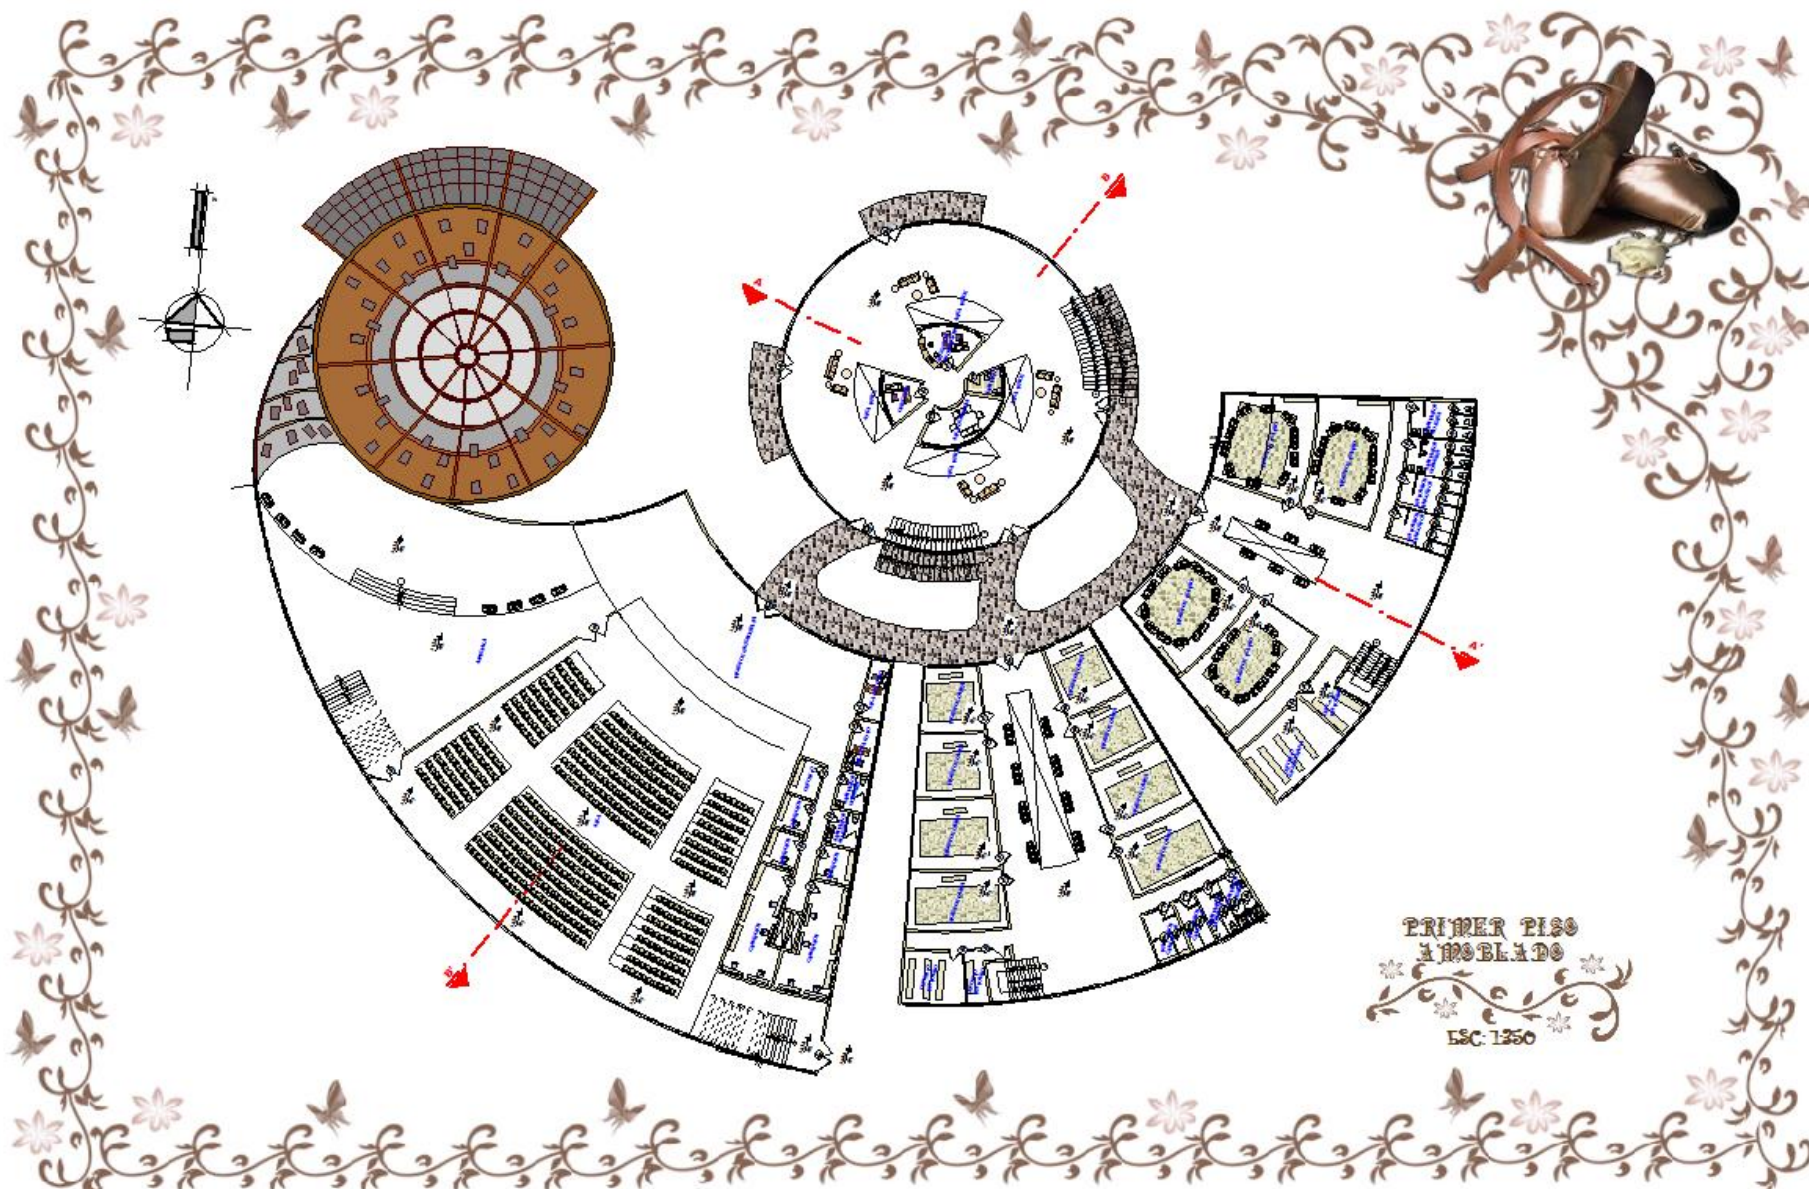


Escuela de Artes Escénicas
Por: Mayra Rodríguez Mercado

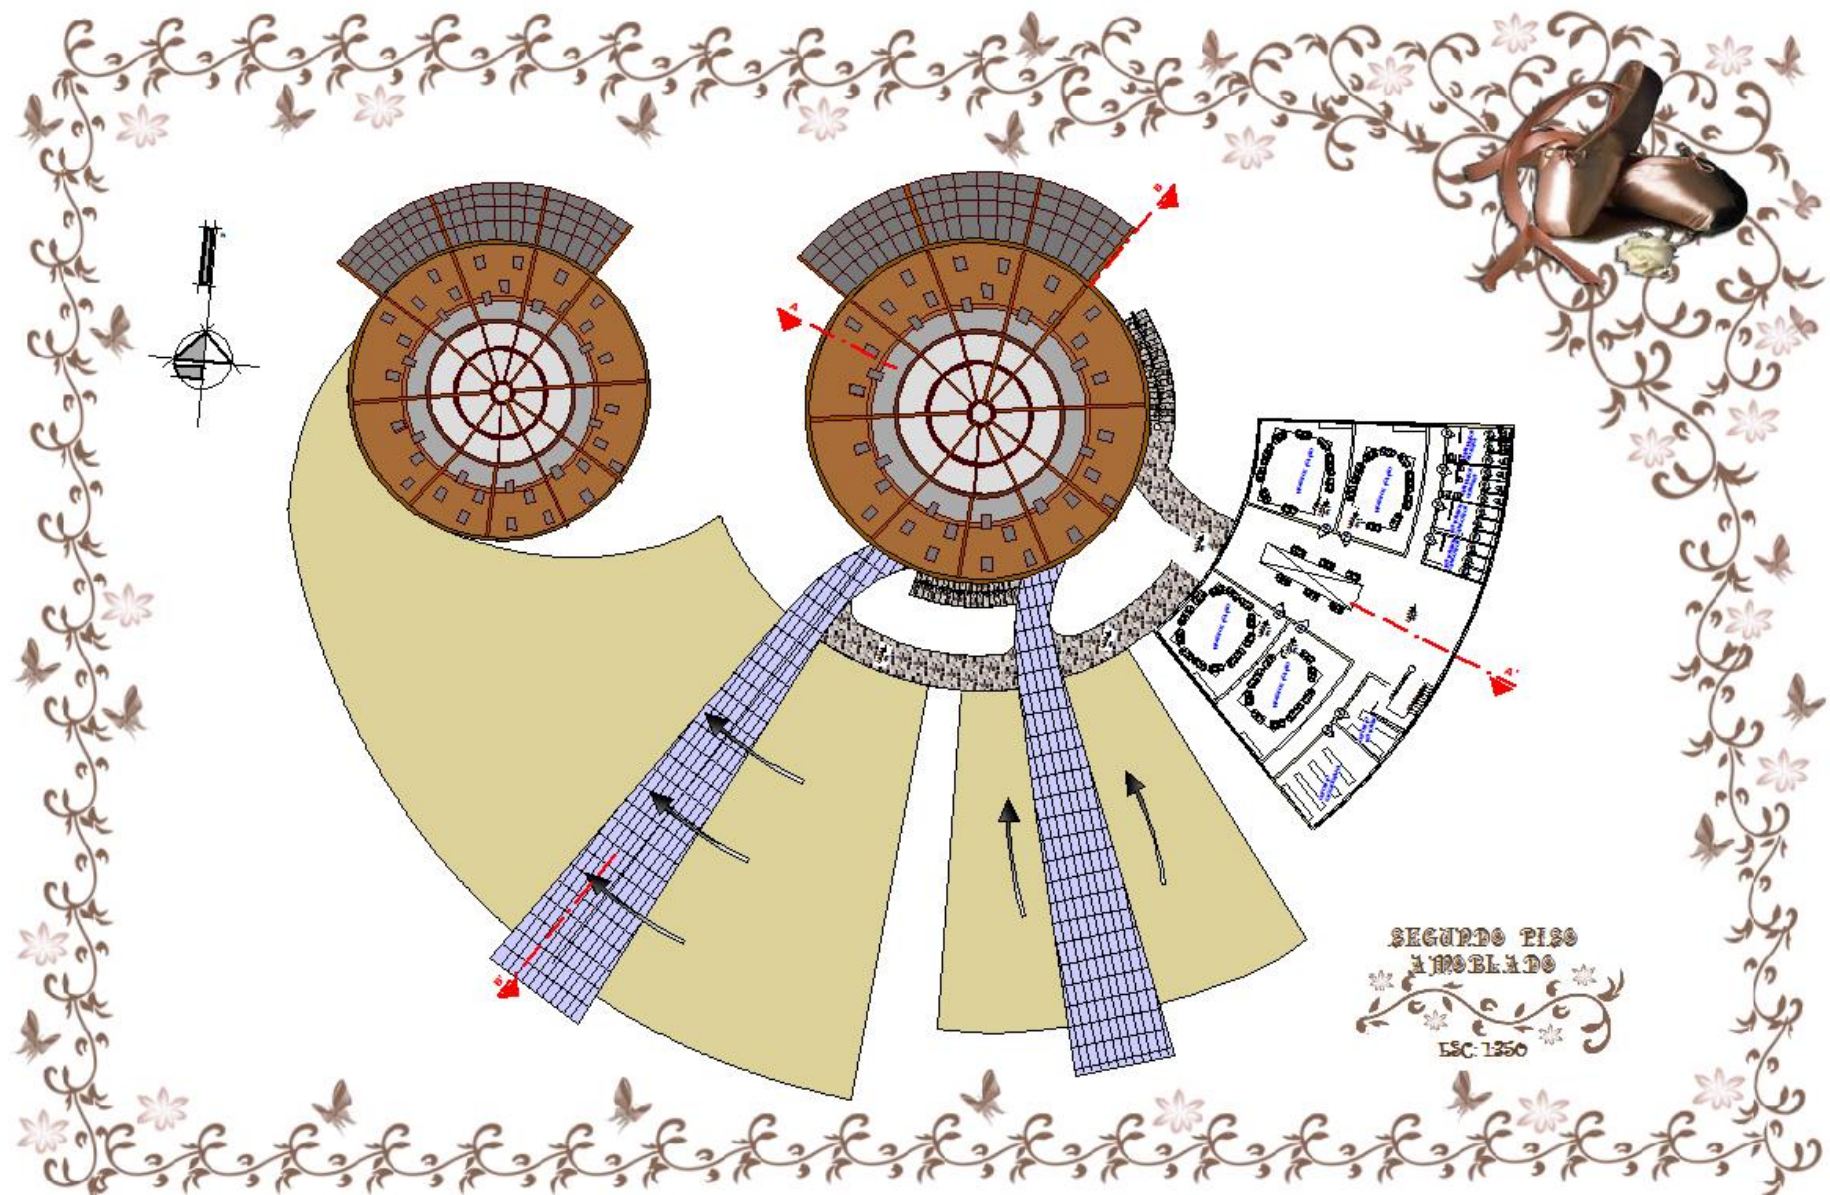


Escuela de Artes Escénicas
Por: Mayra Rodríguez Mercado

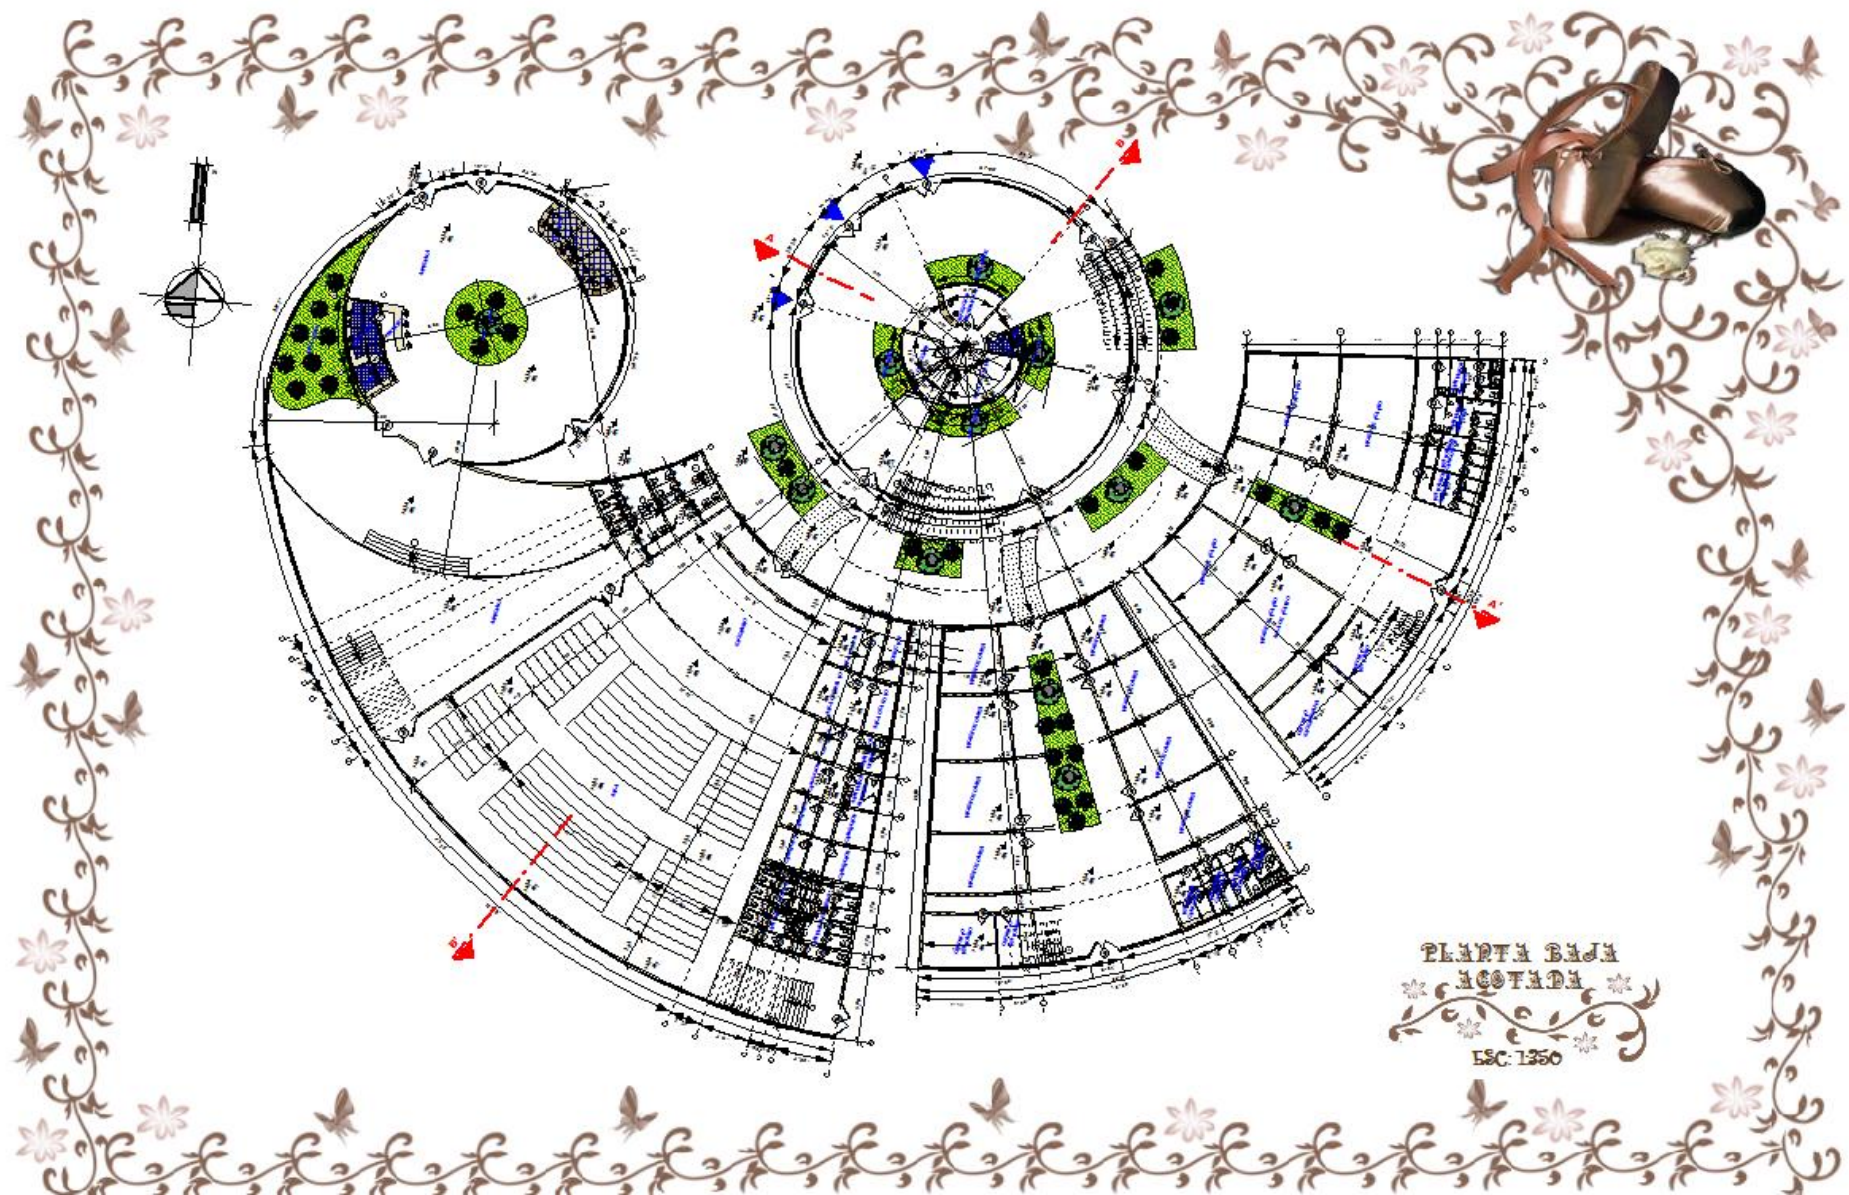



Escuela de Artes Escénicas
Por: Mayra Rodríguez Mercado

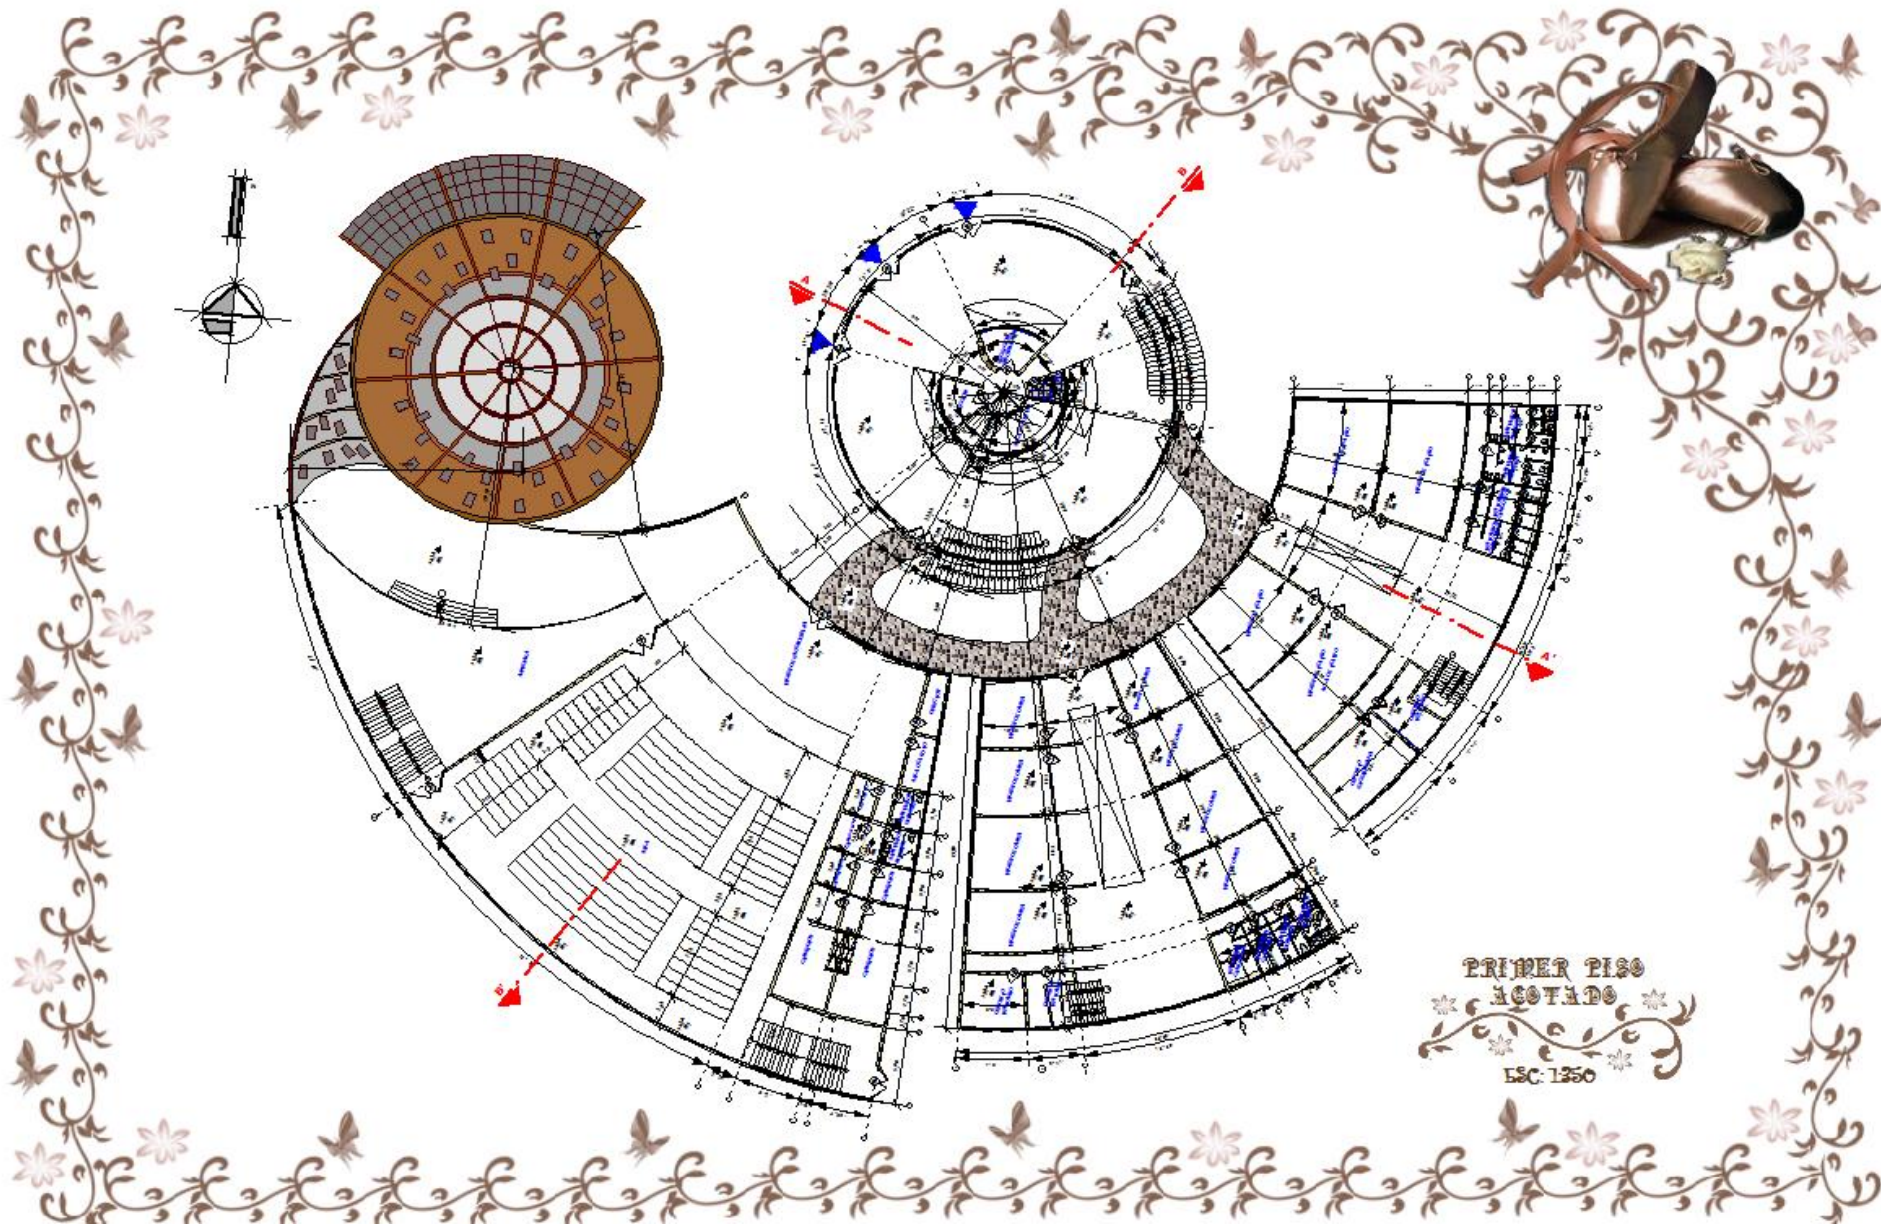

Escuela de Artes Escénicas
Por: Mayra Rodríguez Mercado

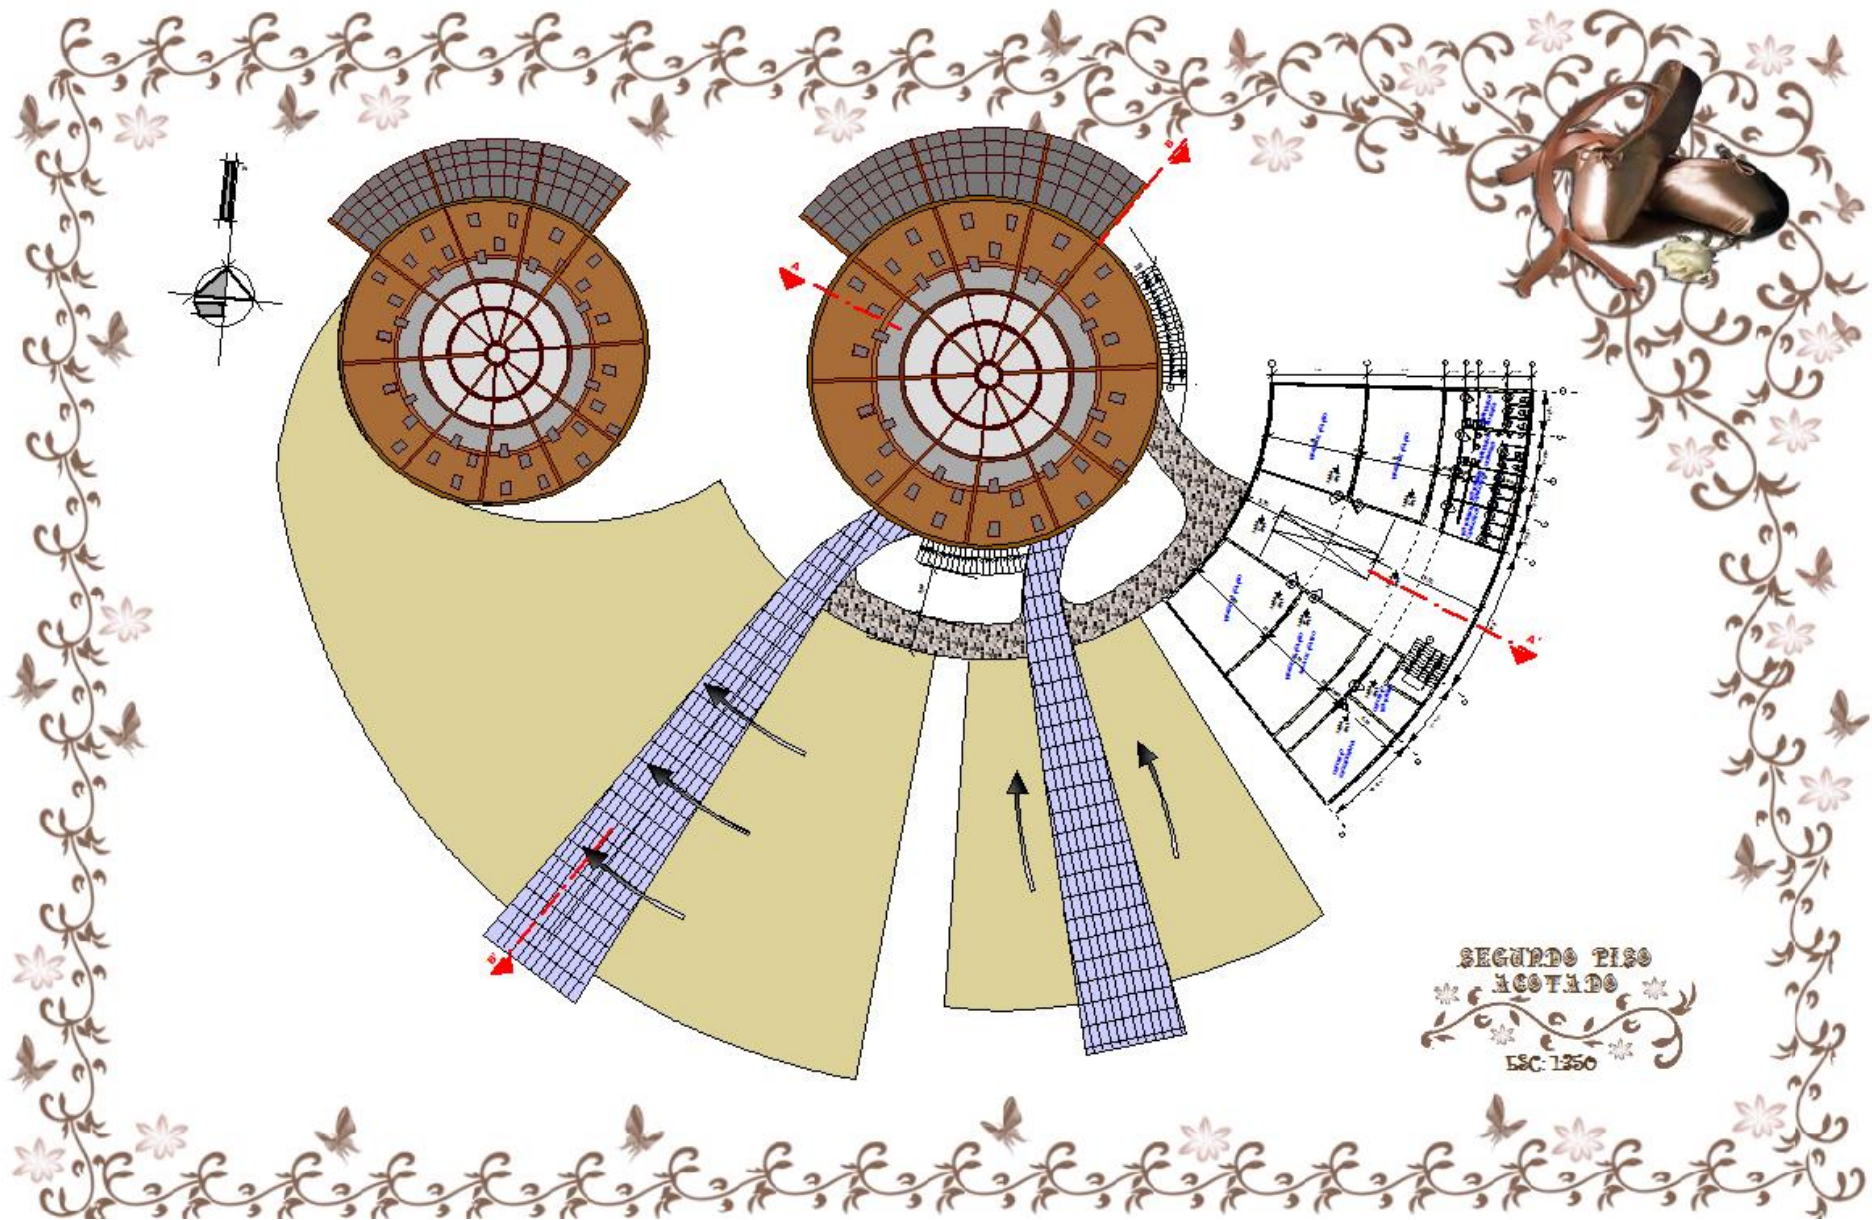



Escuela de Artes Escénicas
Por: Mayra Rodríguez Mercado

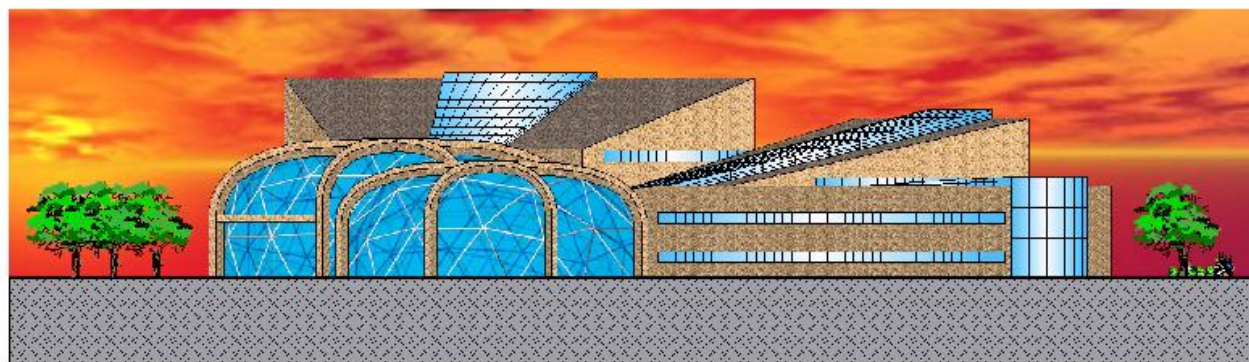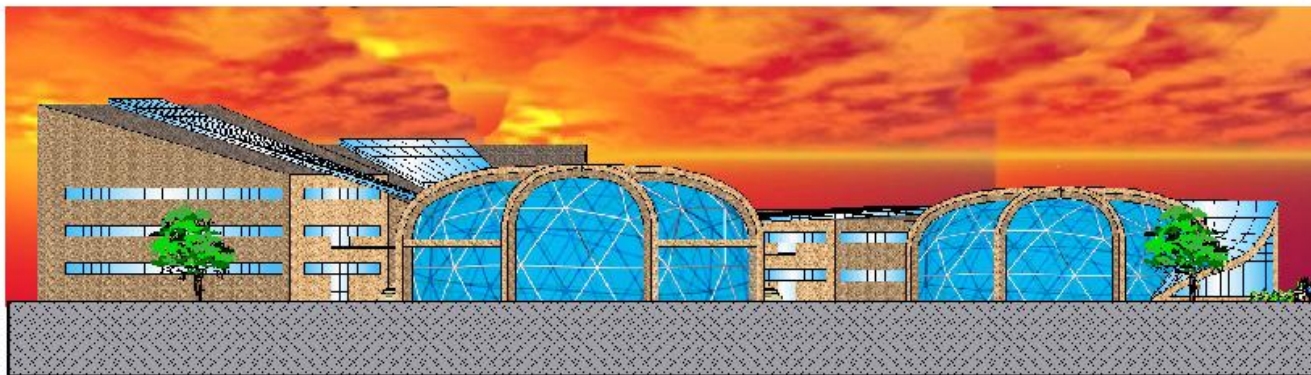

1. FACADA PRINCIPAL
2. FACADA LATERAL

ESC: 1350

Escuela de Artes Escénicas
Por: Mayra Rodríguez Mercado

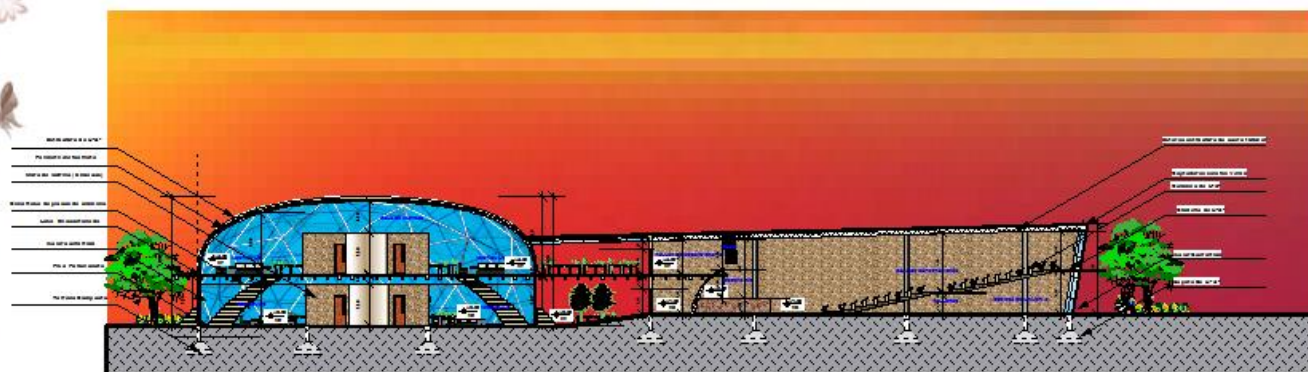
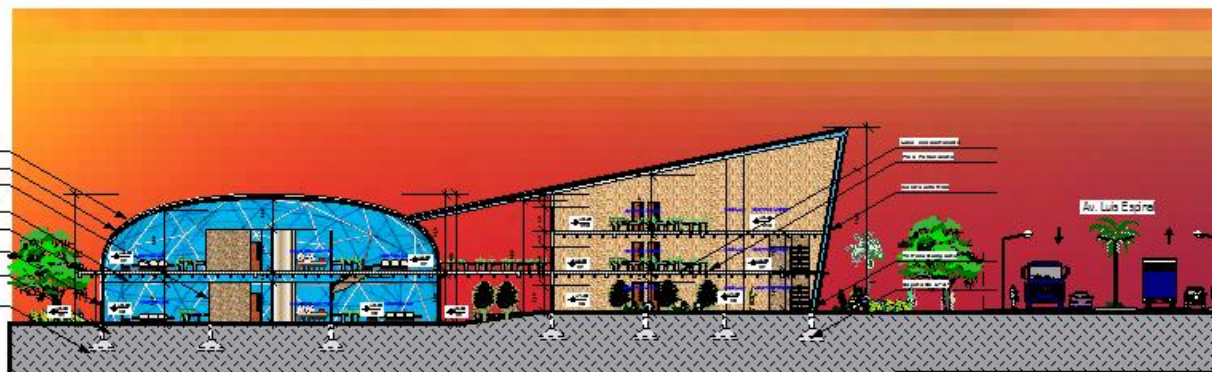


1 CORTE A-A

2 CORTE B-B

LSC: 1350

Escuela de Artes Escénicas
Por: Mayra Rodríguez Mercado

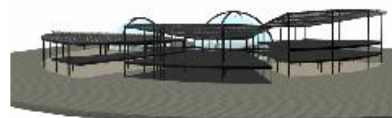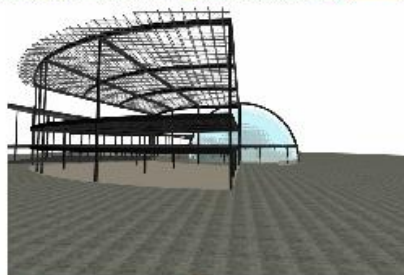

2

1. PERSPECTIVAS EXTERIORES


2. PERSPECTIVAS DE LA ESTRUCTURA




PERSPECTIVAS INTERIORES

1 CAFETERIA


2 TEATRO

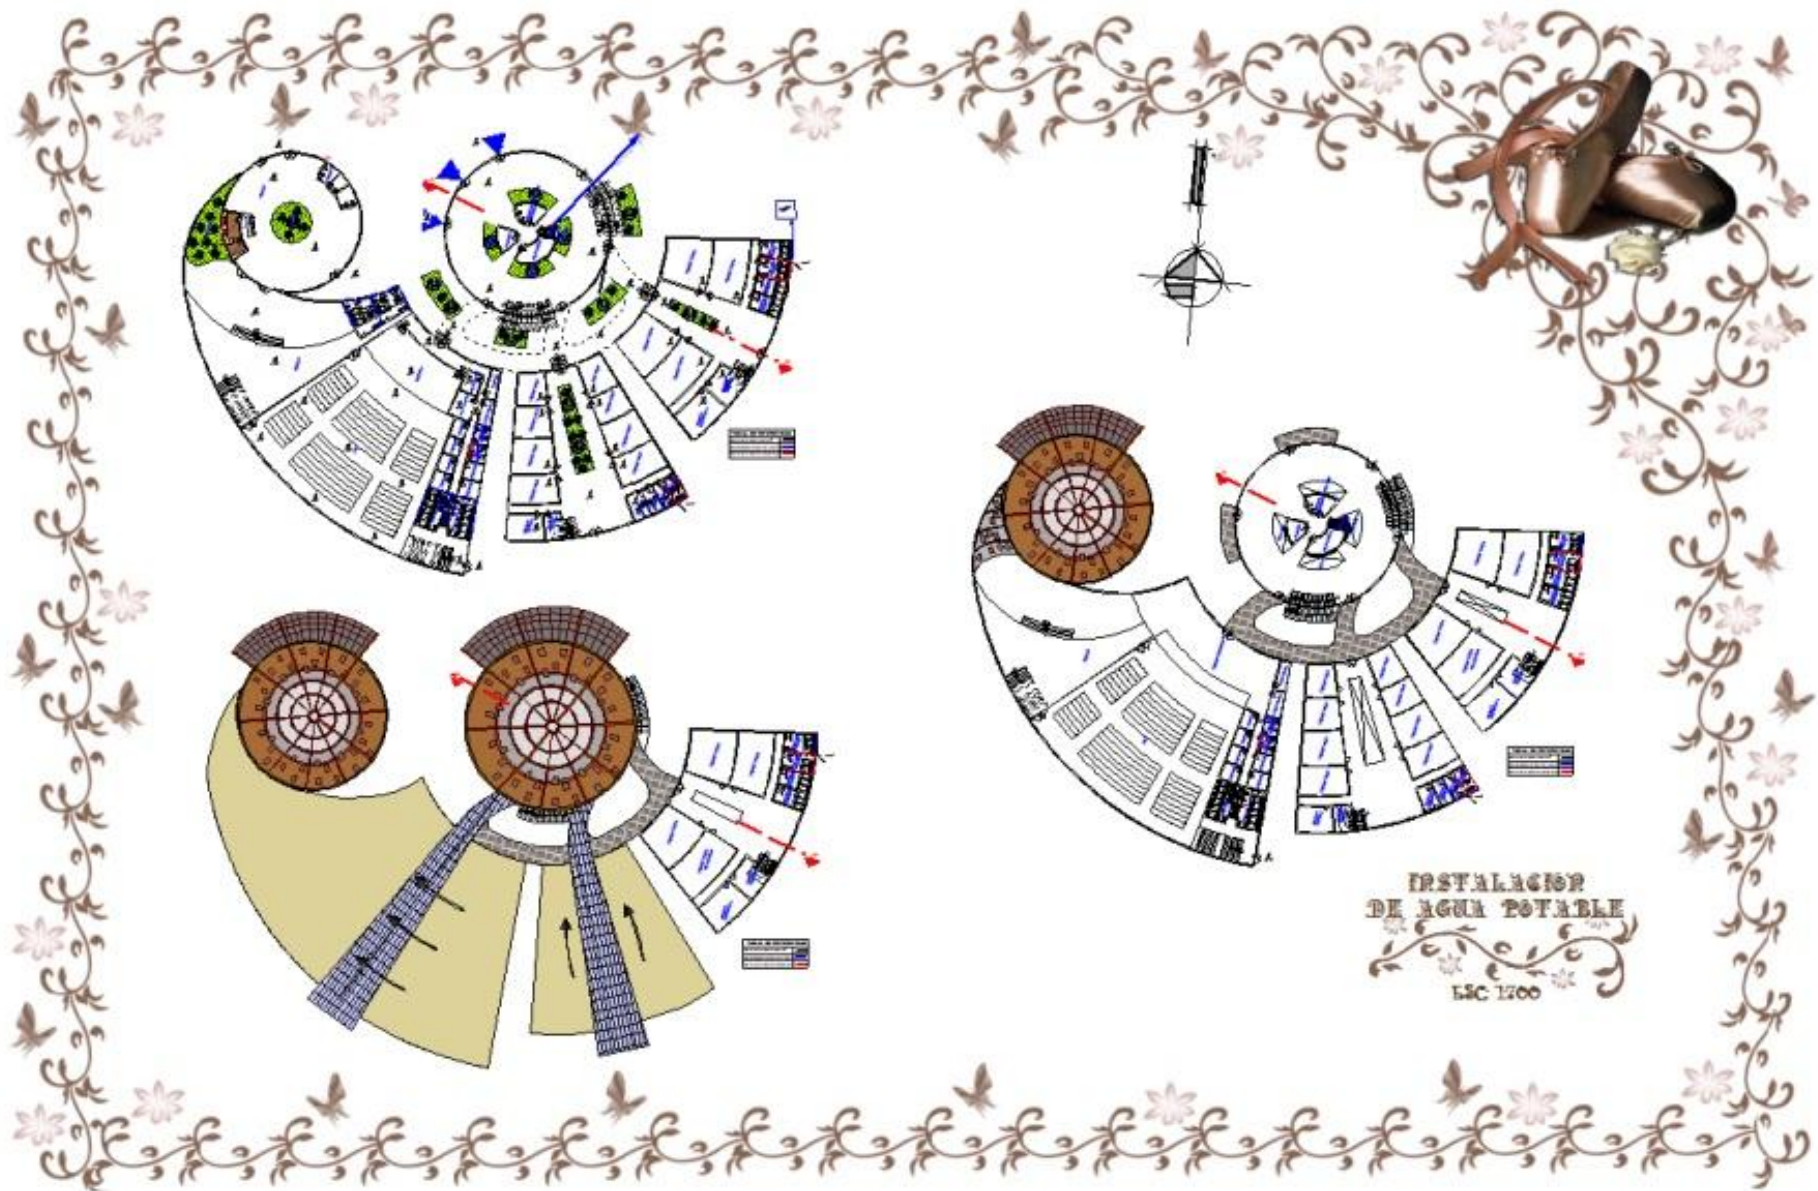

INSTALACION
DE AGUA POTABLE
ESC 1700

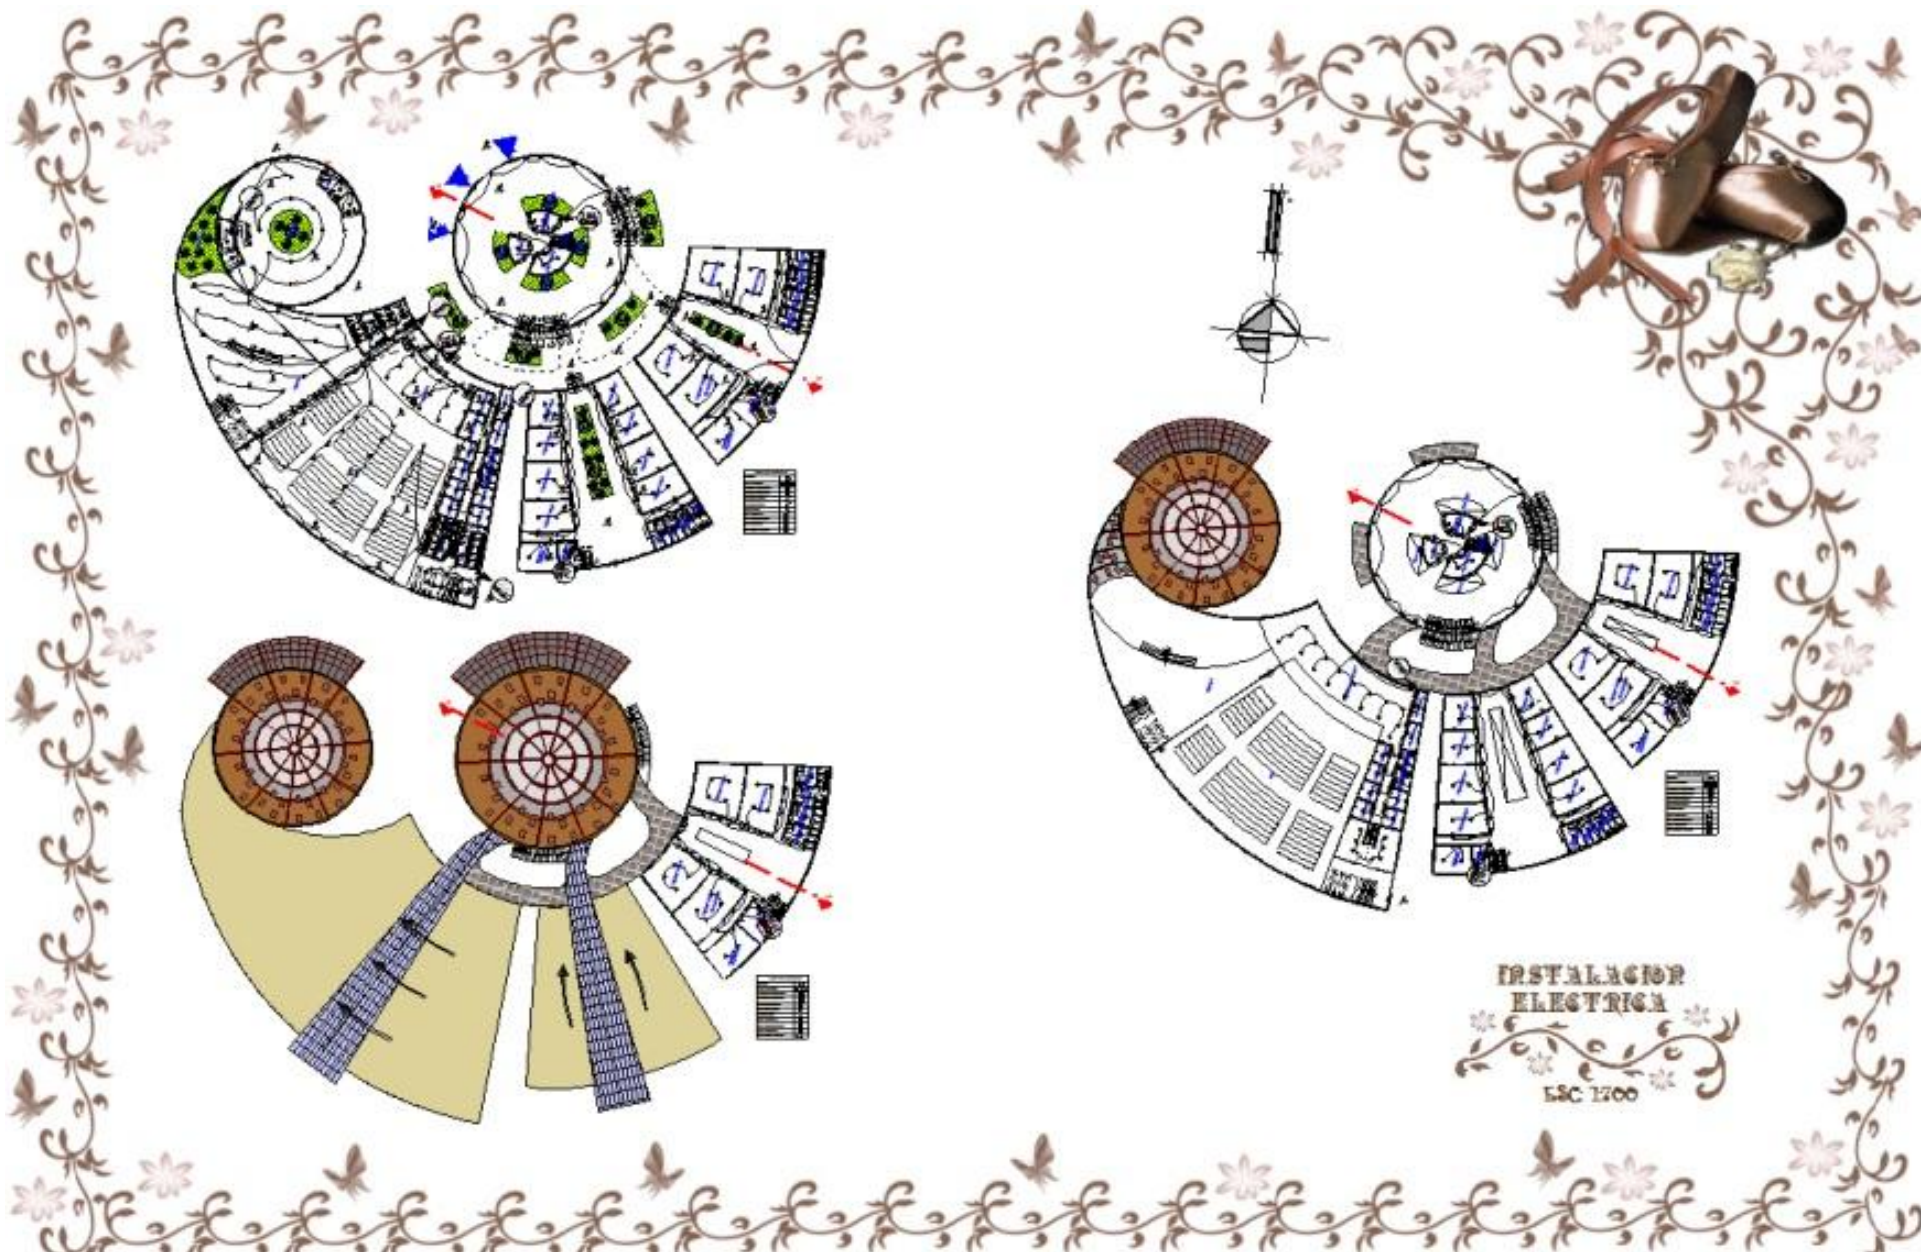

Escuela de Artes Escénicas
 Por: Mayra Rodríguez Mercado

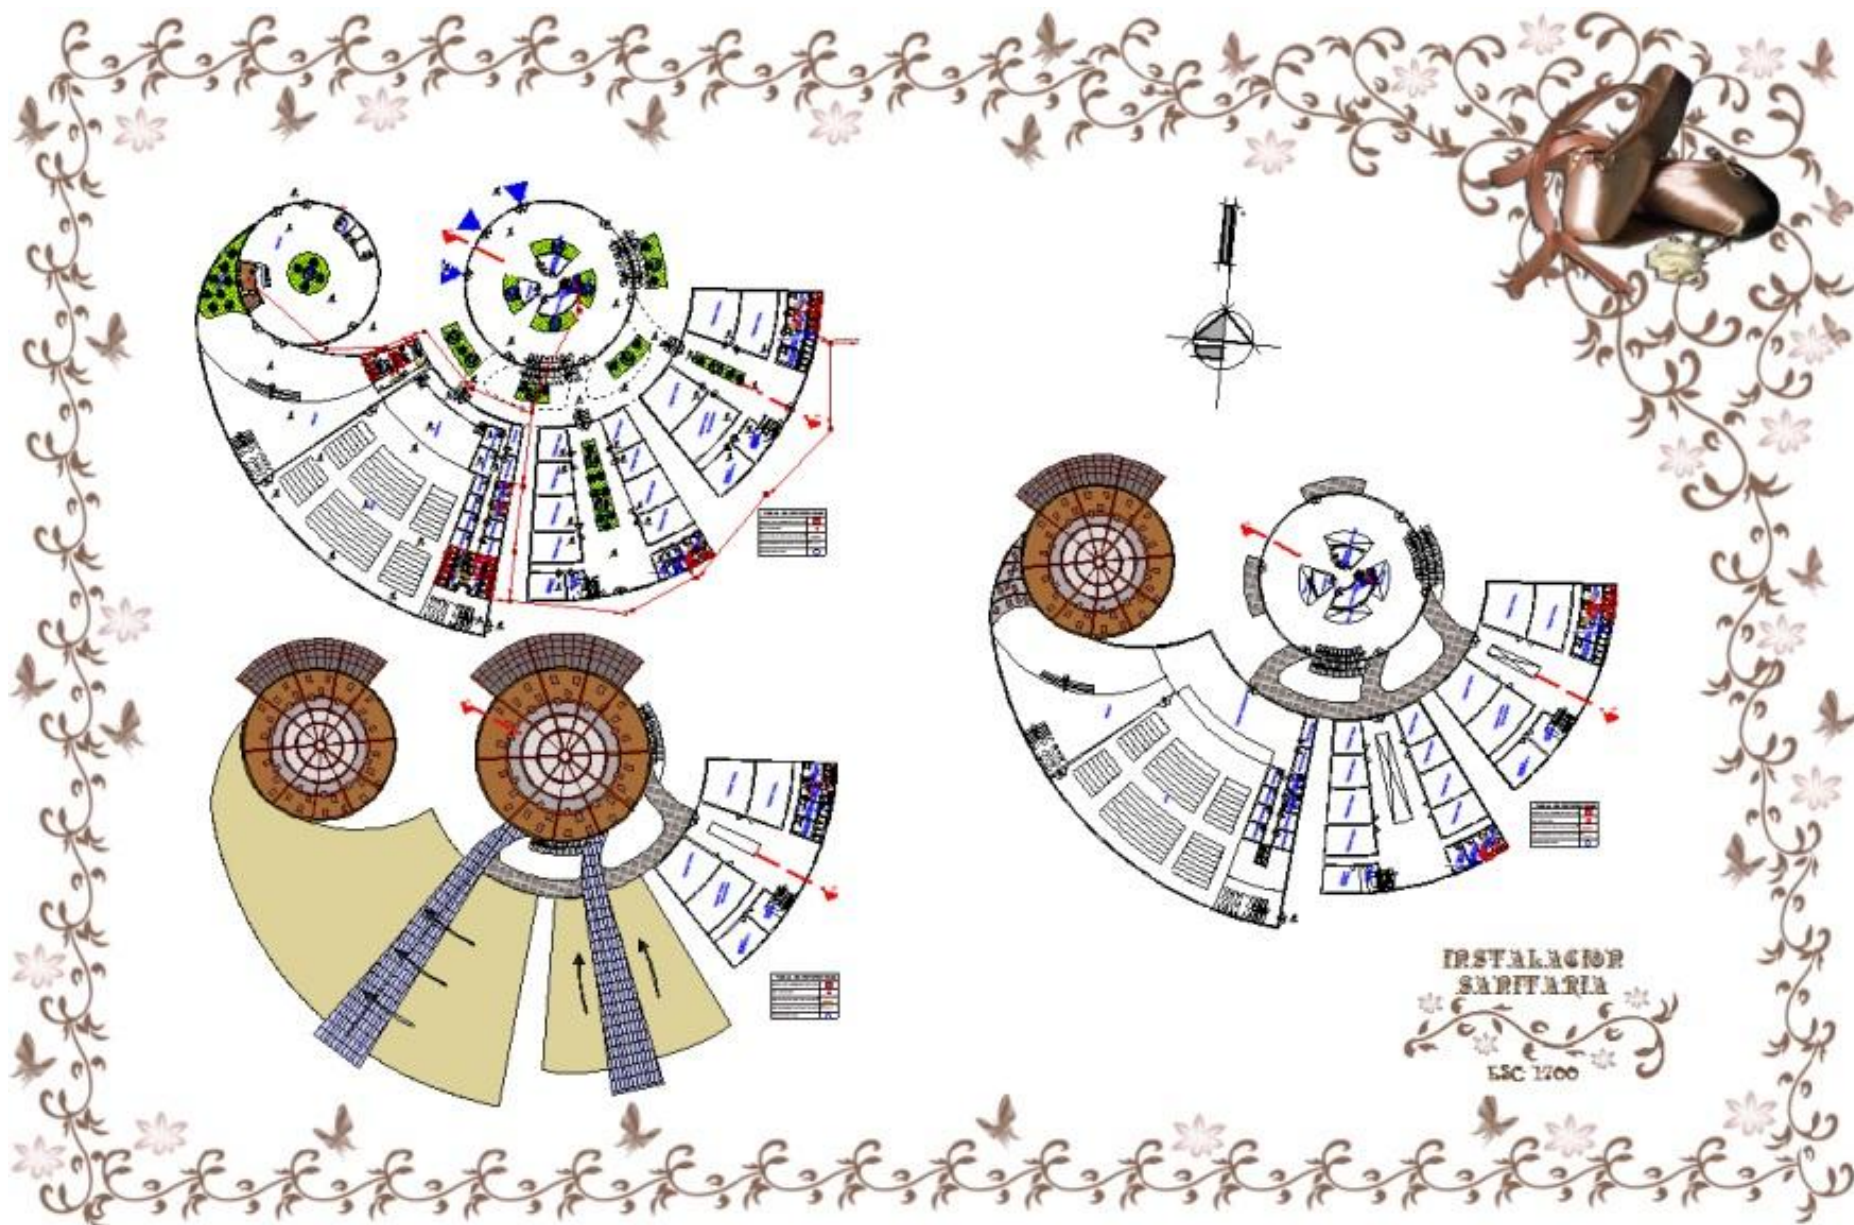

Escuela de Artes Escénicas
Por: Mayra Rodríguez Mercado