



... "" FACHADA PRINCIPAL... ""



... "" FACHADA LATERAL DERECHO ... ""

ESC:1:100

... "" CAPILLA ... ""

TUTOR : ARQ. ALVARO BORDA
UNIVERSITARIA : CECILIA VALDEZ V.



ARQUITECTURA Y URBANISMO

... "" ALBERGUE TÉCNICO AGRÍCOLA... ""

... "" PROYECTO DE GRADO... ""





PLANTA BAJA AMOBLADA

U.A.-J.M.S.

PROYECTO DE GRADO...

ARQUITECTURA Y URBANISMO

ALBERGUE TÉCNICO AGRÍCOLA...

BLOQUE DE ADMINISTRACIÓN... ESC:1:100

TUTOR : ARG. ALVARO BORDA

UNIVERSITARIA : CECILIA VALDEZ V.



PLANTA ALTA AMOBLADA

BLOQUE DE ADMINISTRACIÓN ESC: 1:100

TUTOR : ARQ. ALVARO BORDA
UNIVERSITARIA : CECILIA VALDEZ V.

ARQUITECTURA Y URBANISMO

PROYECTO DE GRADO

ALBERGUE TÉCNICO AGRÍCOLA





“BLOQUE DE ADMINISTRACIÓN...” ESC:1:100


INGRESO PRINCIPAL ----- **... PLANTA BAJA ACOTADA ...** -----

GRADO... —
ARQUITECTURA Y URBANISMO

TUTOR : ARQ. ALVARO BORDA
UNIVERSITARIA : CECILIA VALDEZ V.

ALBERGUE TÉCNICO AGRÍCOLA...

U.A.J.M.S.

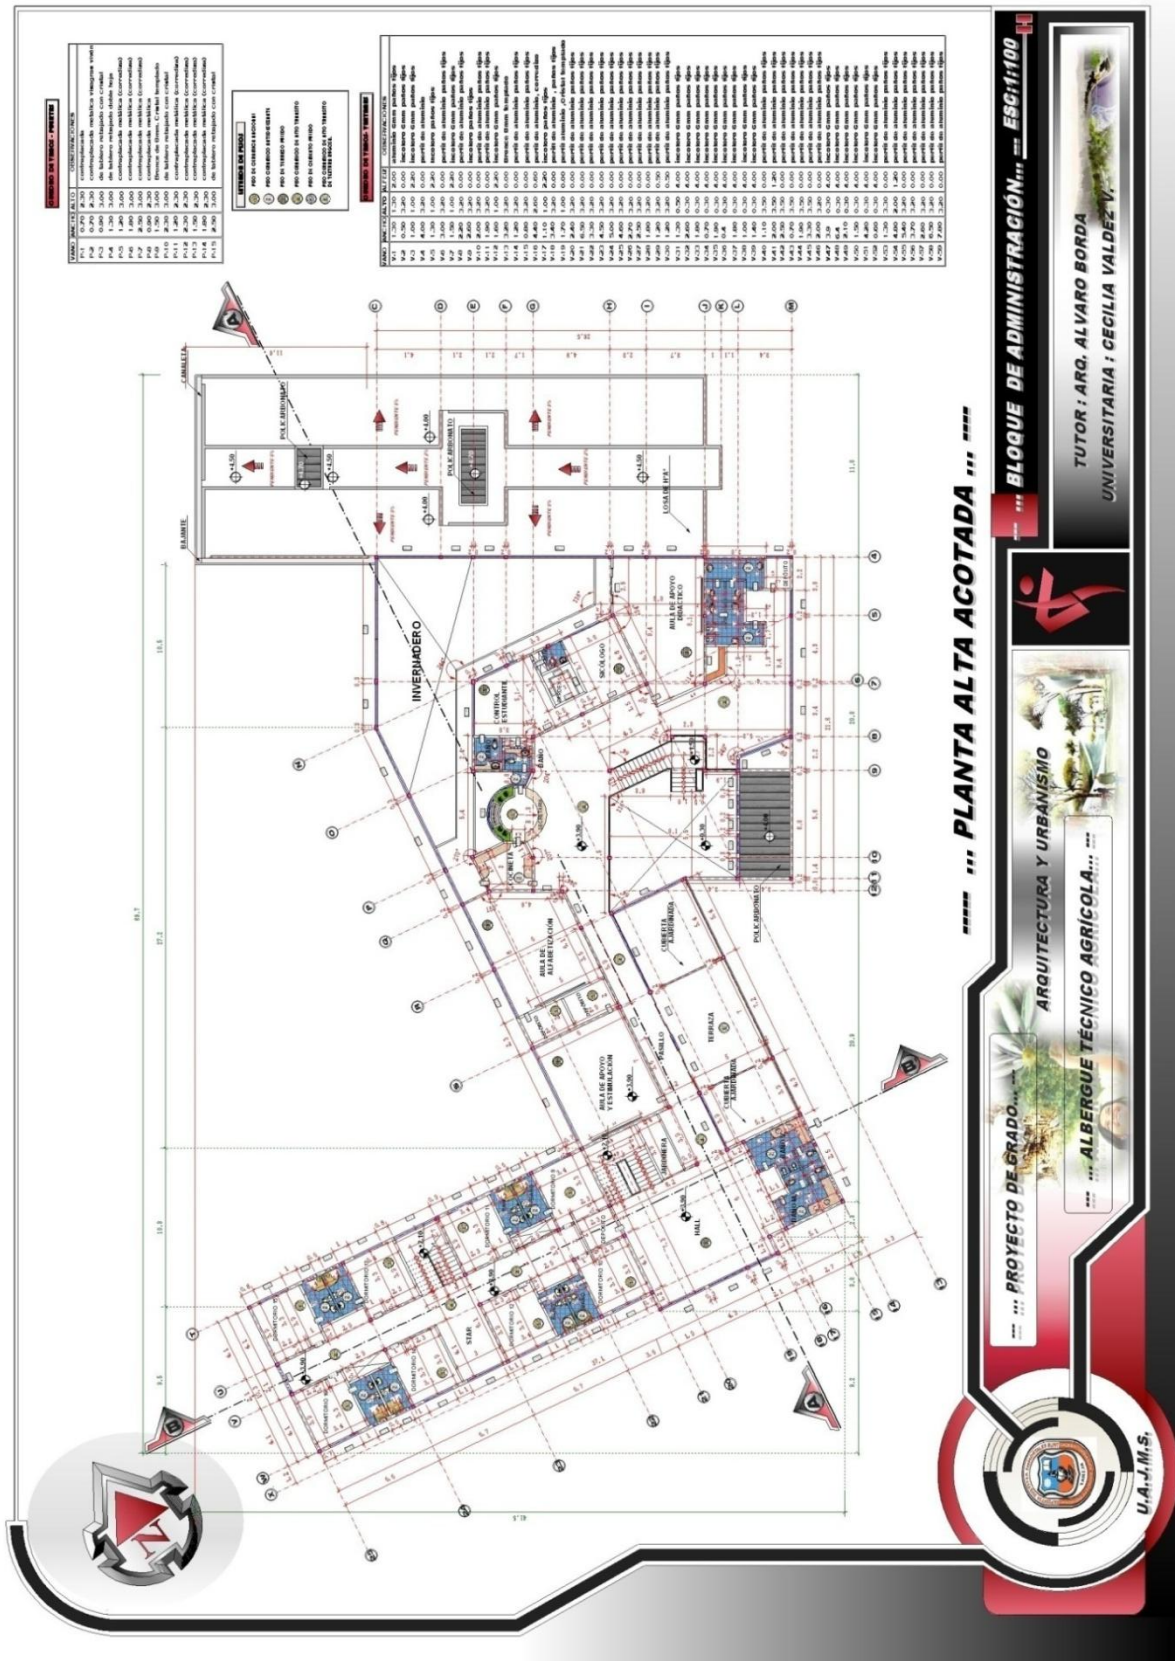

PLANTA ALTA ACOTADA

U.A.-J.M.S.

PROYECTO DE GRADO...

ARQUITECTURA Y URBANISMO


ALBERGUE TÉCNICO AGRÍCOLA...


BLOQUE DE ADMINISTRACIÓN...

ESC:1/100


TUTOR : ARG. ALVARO BORDA

UNIVERSITARIA : CECILIA VALDEZ V.

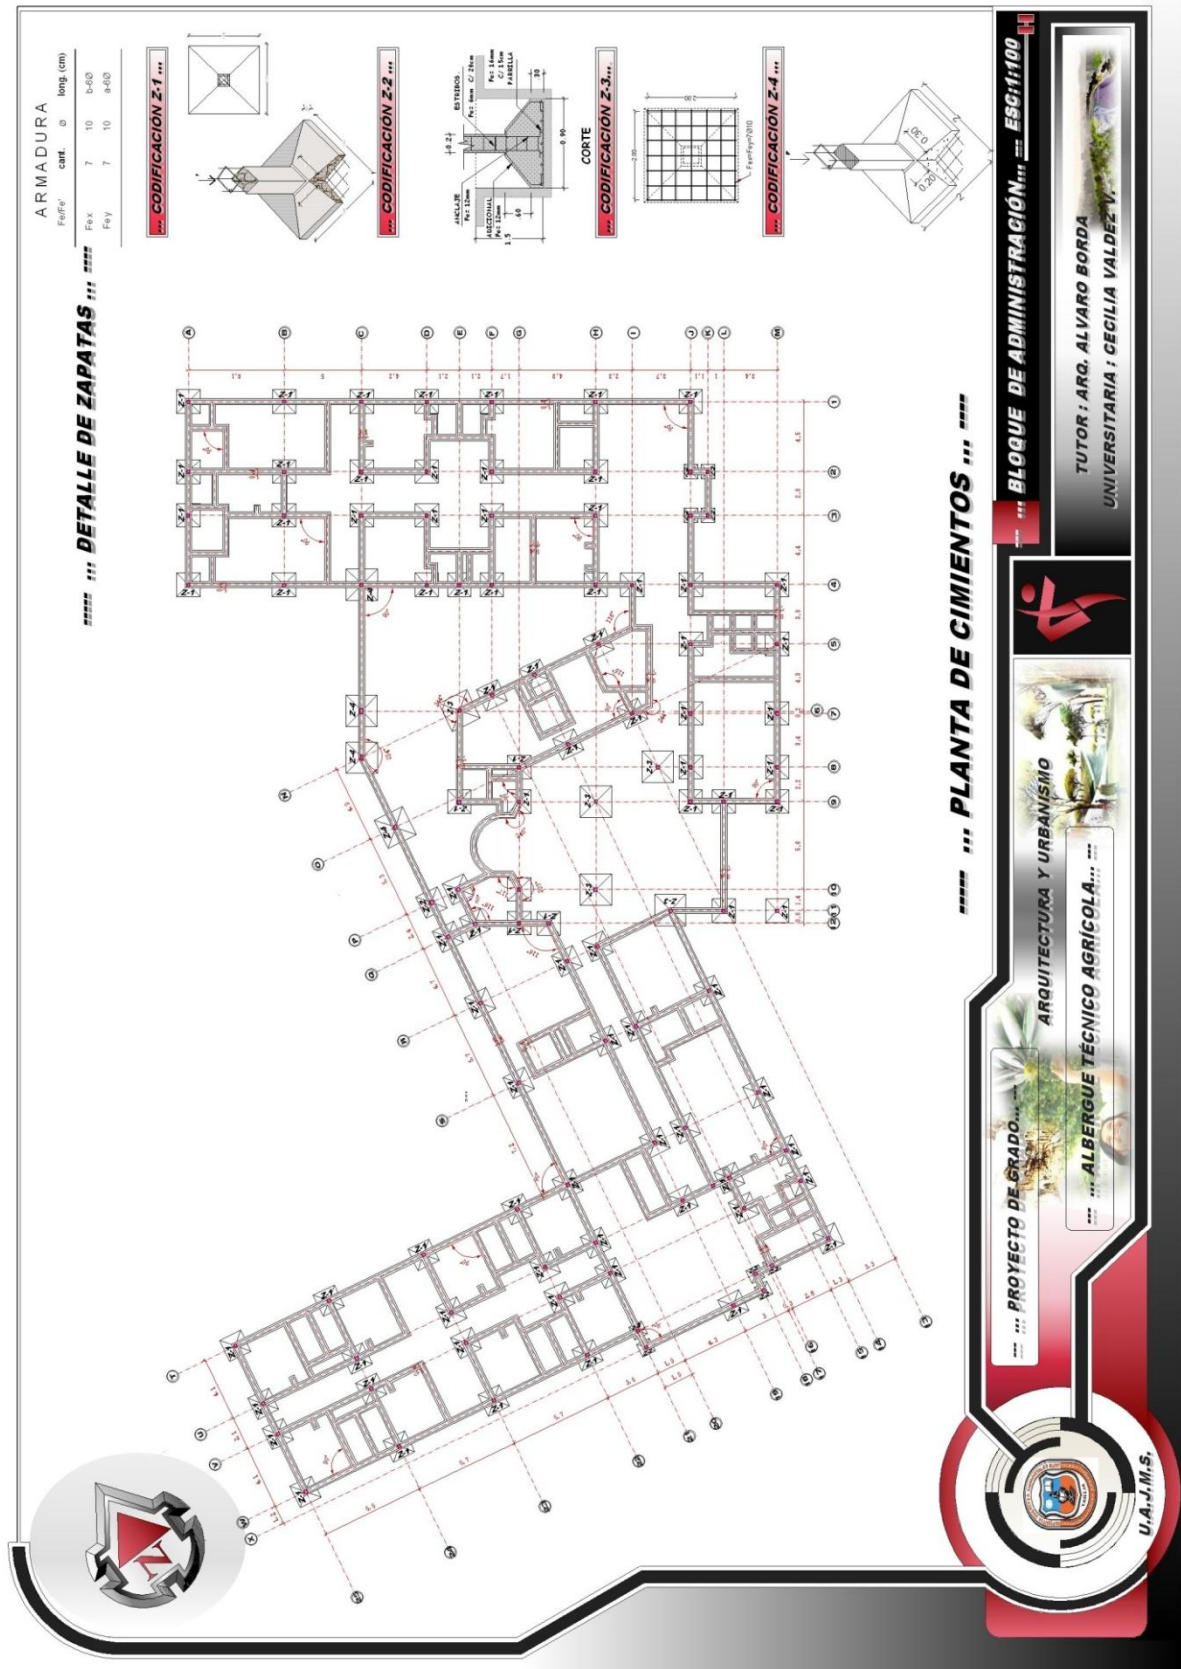

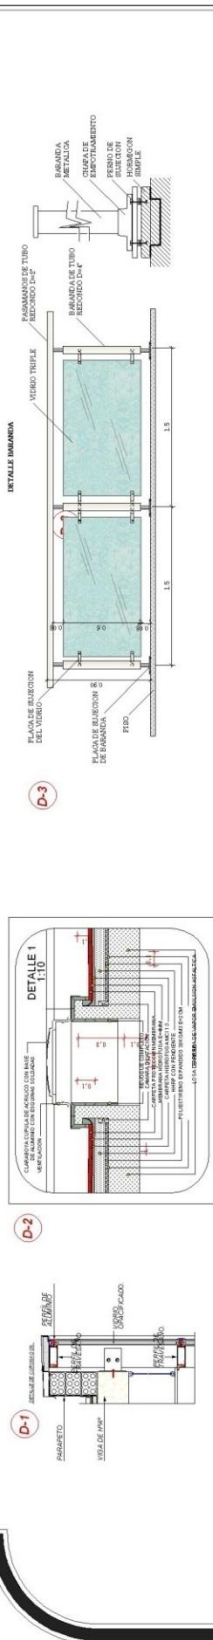

... CORTE B - B' ...

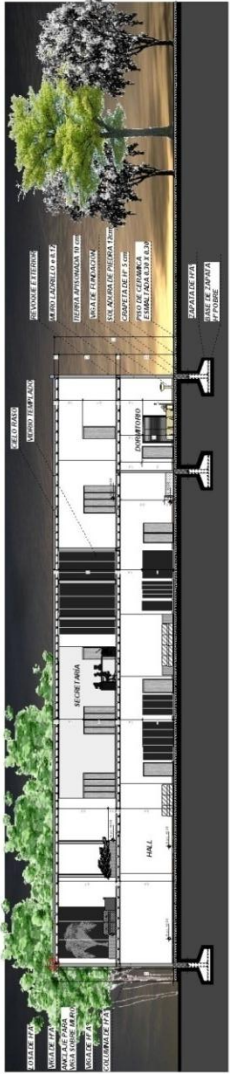

... CORTE A - A' ...

... CORTES ...

U.A.-J.M.S.

... PROYECTO DE GRADO ...

ARQUITECTURA Y URBANISMO

... ALBERGUE TÉCNICO AGRÍCOLA ...

... BLOQUE DE ADMINISTRACIÓN ... ESC: 1:100

TUTOR : ARQ. ALVARO BORDA

UNIVERSITARIA : CECILIA VALDEZ V.



..... FACHADA LATERAL IZQUIERDA



..... FACHADA POSTERIOR.. ..

..... FACHADAS

BLOQUE DE ADMINISTRACIÓN ESC:1:100



ARQUITECTURA Y URBANISMO

PROYECTO DE GRADO

ALBERGUE TÉCNICO AGRÍCOLA

TUTOR : ARQ. ALVARO BORDA
UNIVERSITARIA : CECILIA VALDEZ V.





... PERSPECTIVAS ...

U.A.F.M.S.

PROYECTO DE GRADO...

ARQUITECTURA Y URBANISMO

... ALBERGUE TÉCNICO AGRÍCOLA ...


... BLOQUE DE ADMINISTRACIÓN... ESC:1:100

TUTOR : ARO. ALVARO BORDA

UNIVERSITARIA : CECILIA VALDEZ V.



PLANTA BAJA AMOBLADA...

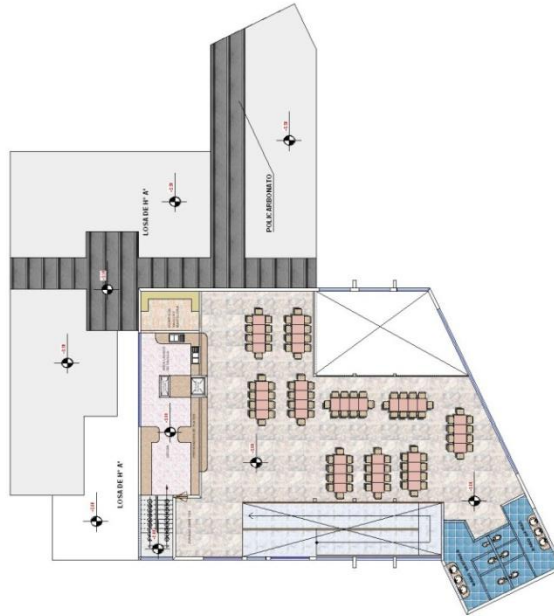

PLANTA BAJA AMOBLADA...

PLANTAS AMOBLADAS

ESC: 1:100

COMEDOR

TUTOR: ARQ. ALVARO BORDA
UNIVERSITARIA: CECILIA VALDEZ V.




ARQUITECTURA Y URBANISMO

"ALBERGUE TÉCNICO AGRÍCOLA"


PROYECTO DE GRADO



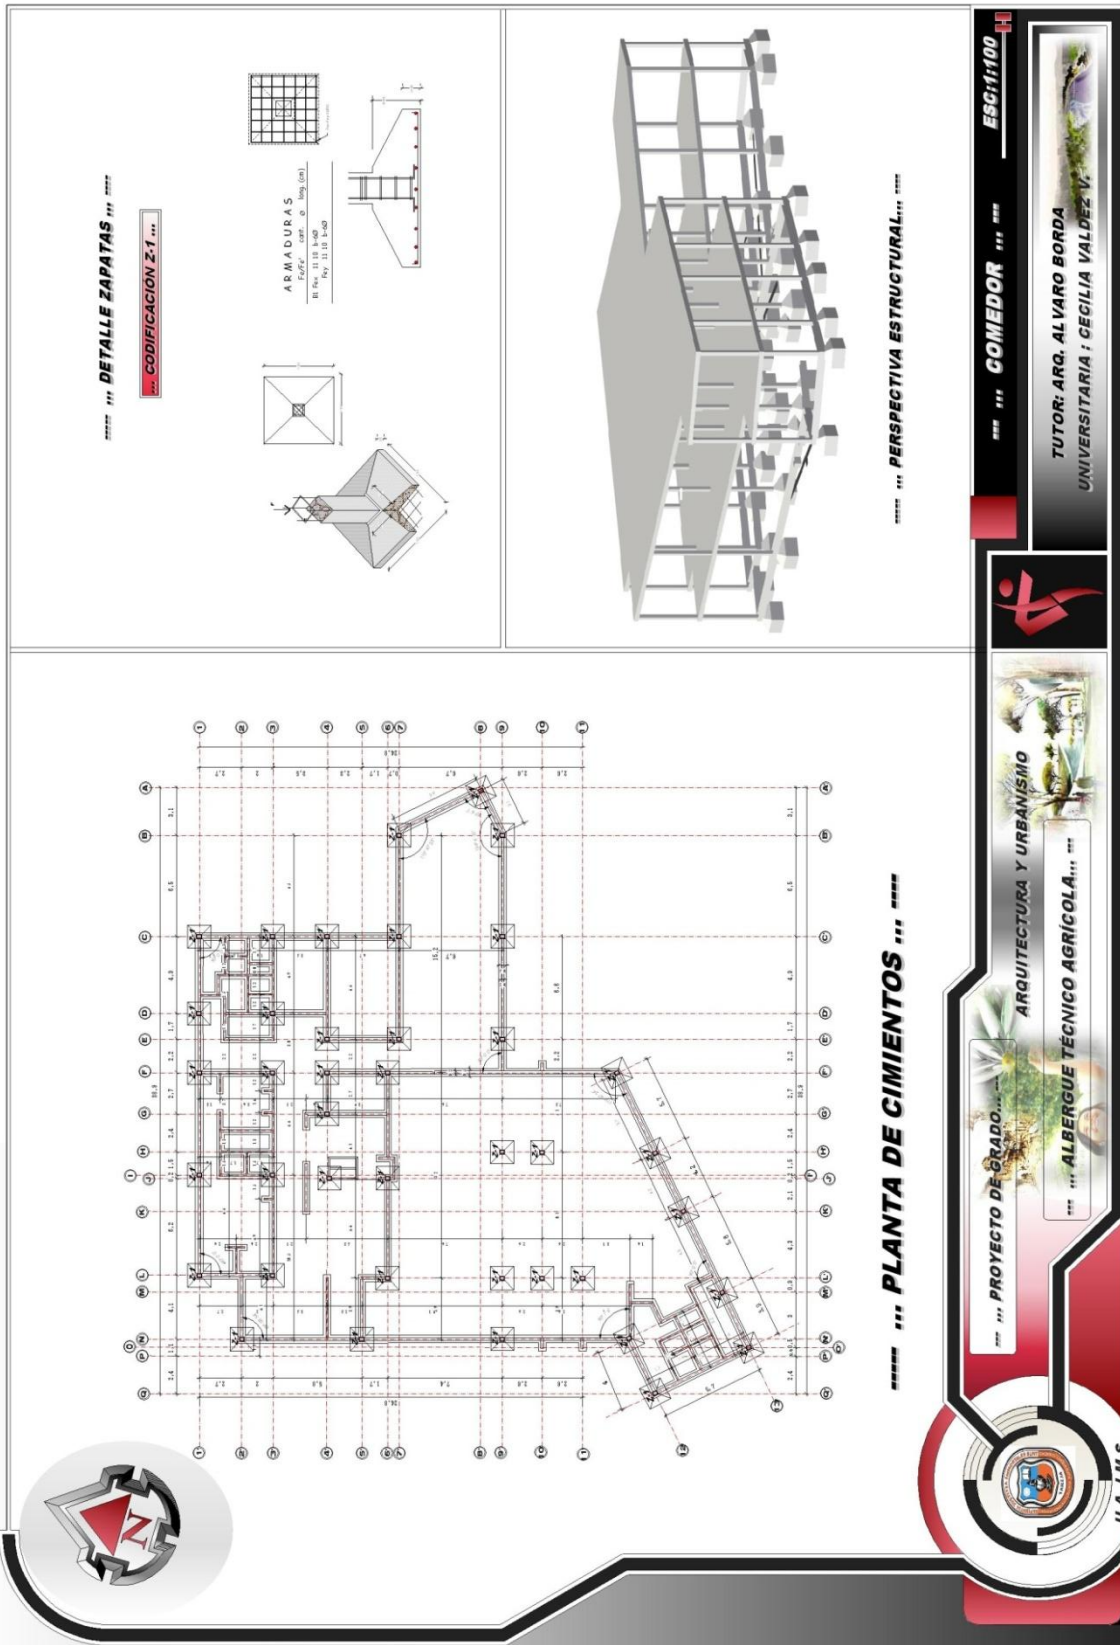



CORTE A-A'

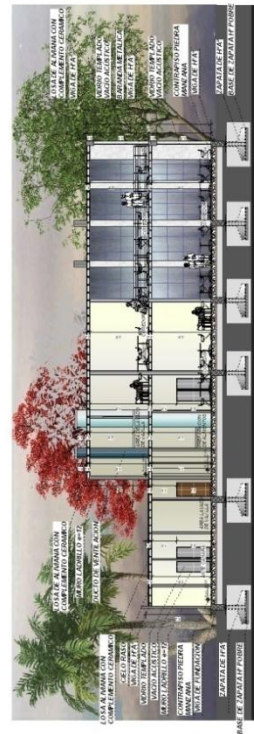

CORTE B-B'



... COMEDOR ...

TUTOR: ARQ. ALVARO BORDA
UNIVERSITARIA : CECILIA VALDEZ





----- ... **FACHADA FRONTAL** ... -----



----- ... **FACHADA LATERAL** ... -----



----- ... **FACHADA POSTERIOR** ... -----



----- ... **FACHADAS** ... -----

PROYECTO DE GRADO...


ARQUITECTURA Y URBANISMO

ALBERGUE TÉCNICO AGRÍCOLA...



TUTOR: ARG. ALVARO BORDA
UNIVERSITARIA : CECILIA VALDEZ V.



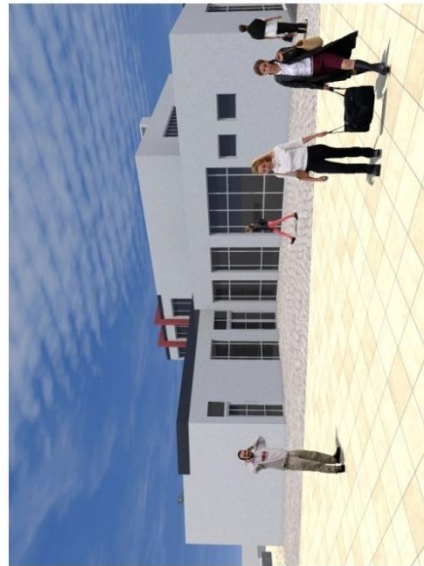

ESC:1:100


COMEDOR


TUTOR: ARQ. ALVARO BORDA
UNIVERSITARIA : CECILIA VALDEZ V.



PROYECTO DE GRADO



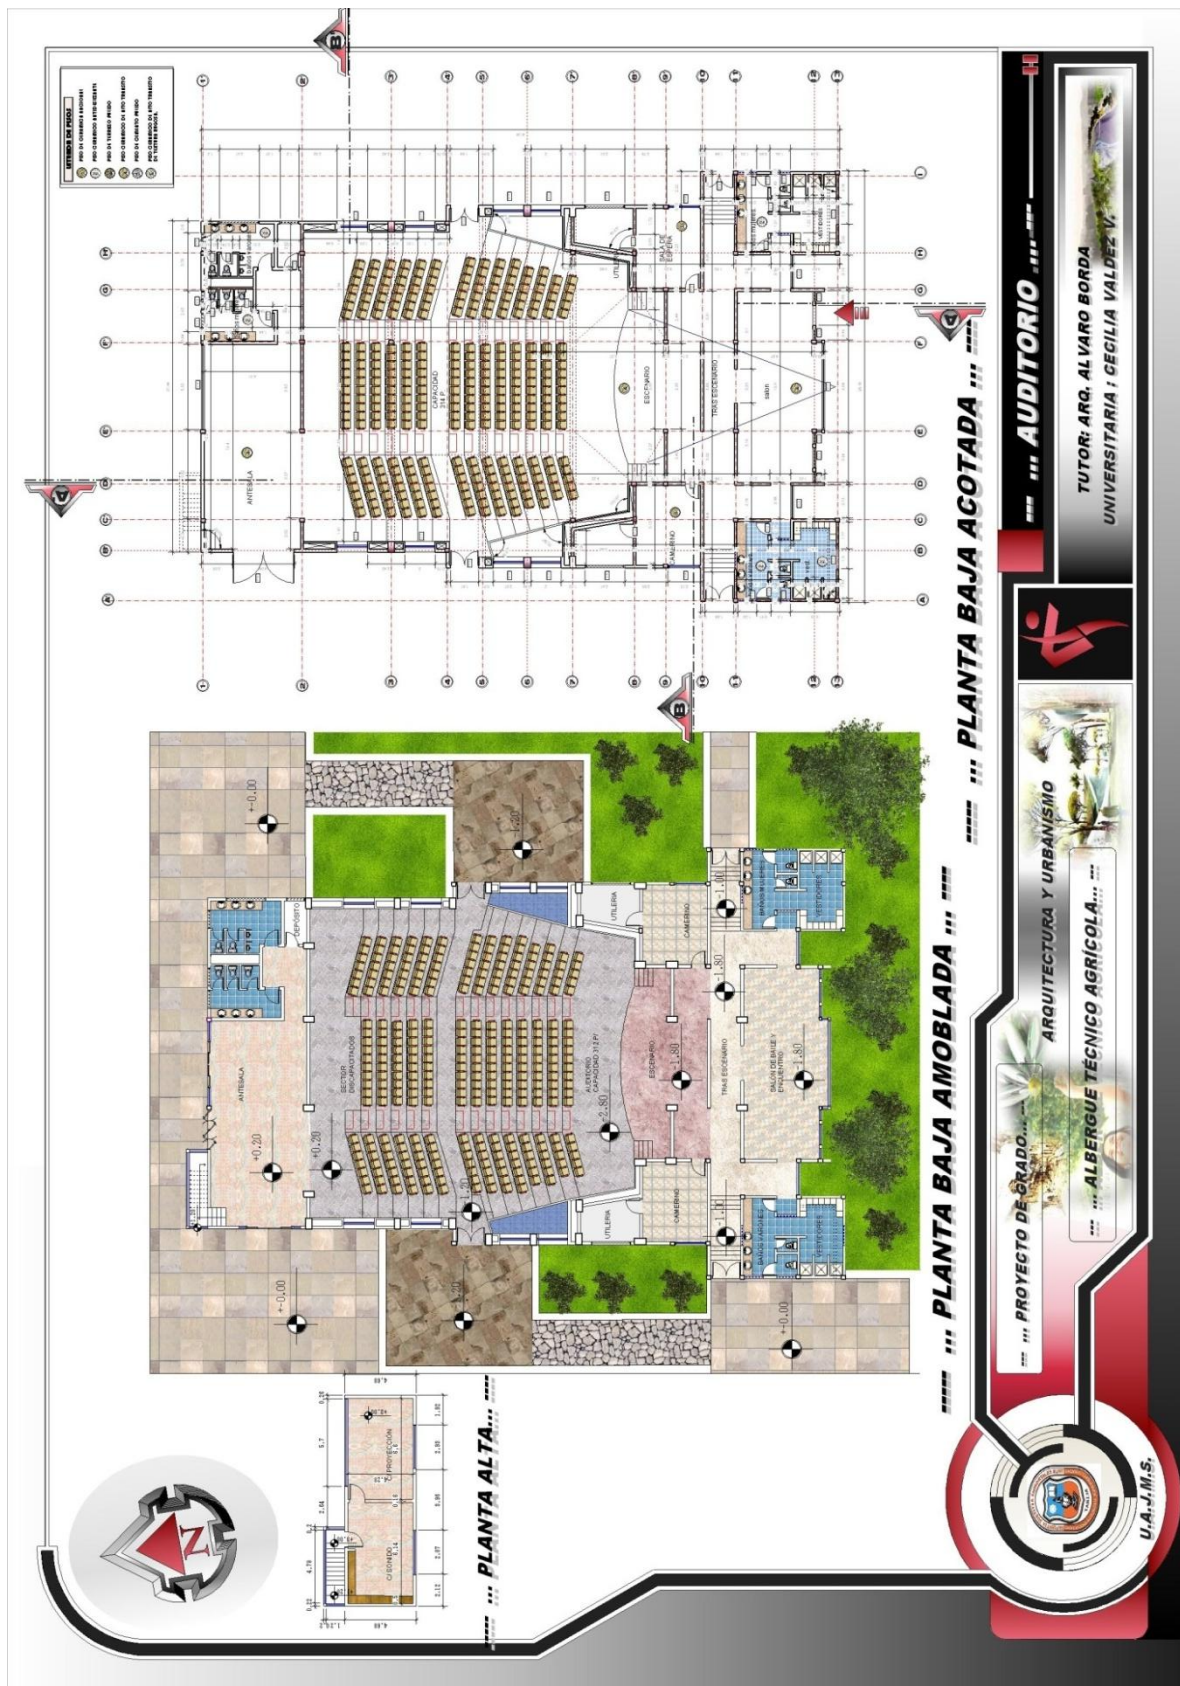

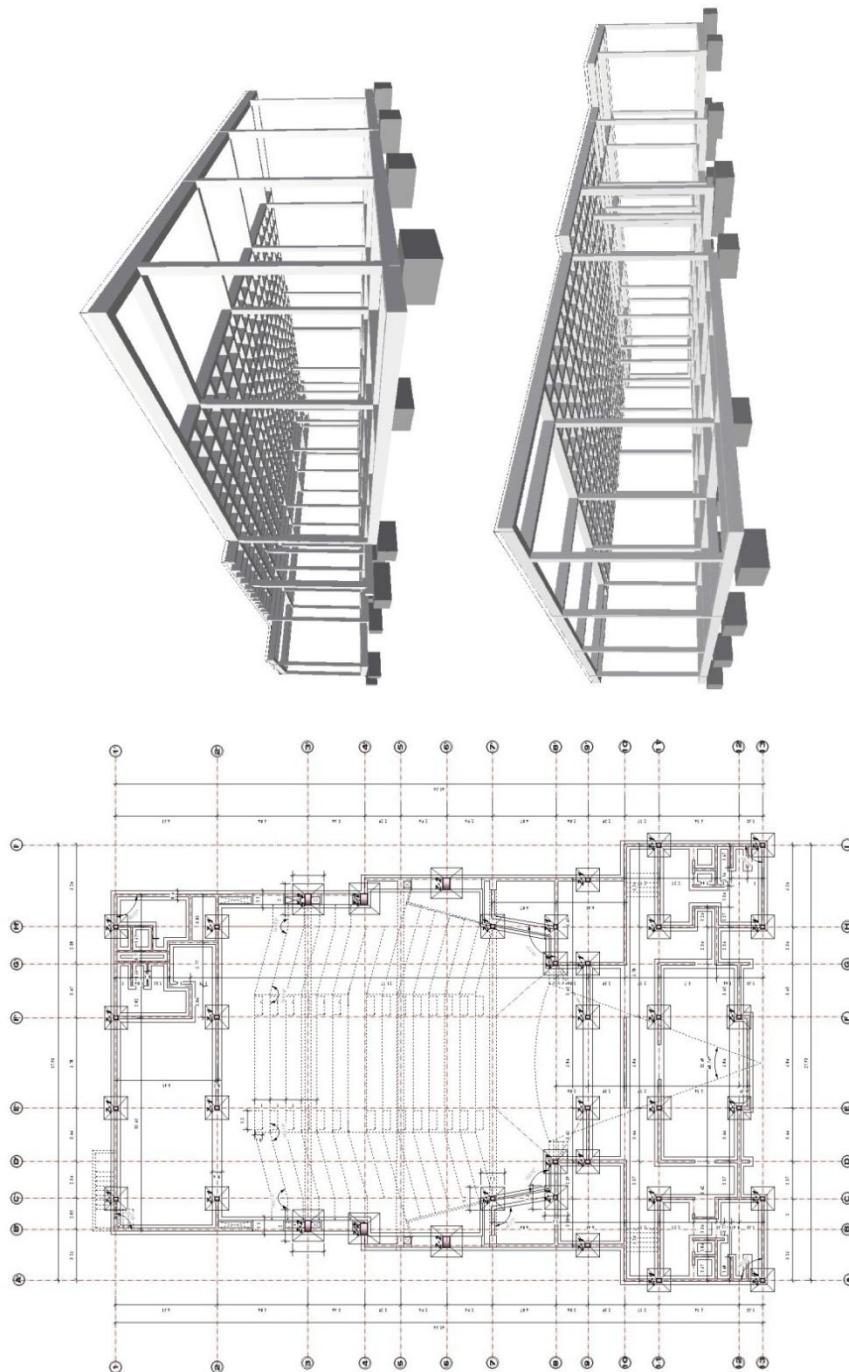

... PERSPECTIVAS ESTRUCTURALES ...

... PLANTA DE CIMIENTOS ...



PROYECTO DE GRADO
ARQUITECTURA Y URBANISMO
"ALBERGUE TÉCNICO AGRÍCOLA"



U.A.M.S.

AUDITORIO
TUTOR: ARG. ALVARO BORDA
UNIVERSITARIA : CECILIA VALDEZ V.



PROYECTO DE GRADO...


ARQUITECTURA Y URBANISMO

... AUDITORIO

TUTOR: ARQ. ALVARO BORDA
UNIVERSITARIA : CECILIA VALDEZ





U.A.J.M.S.

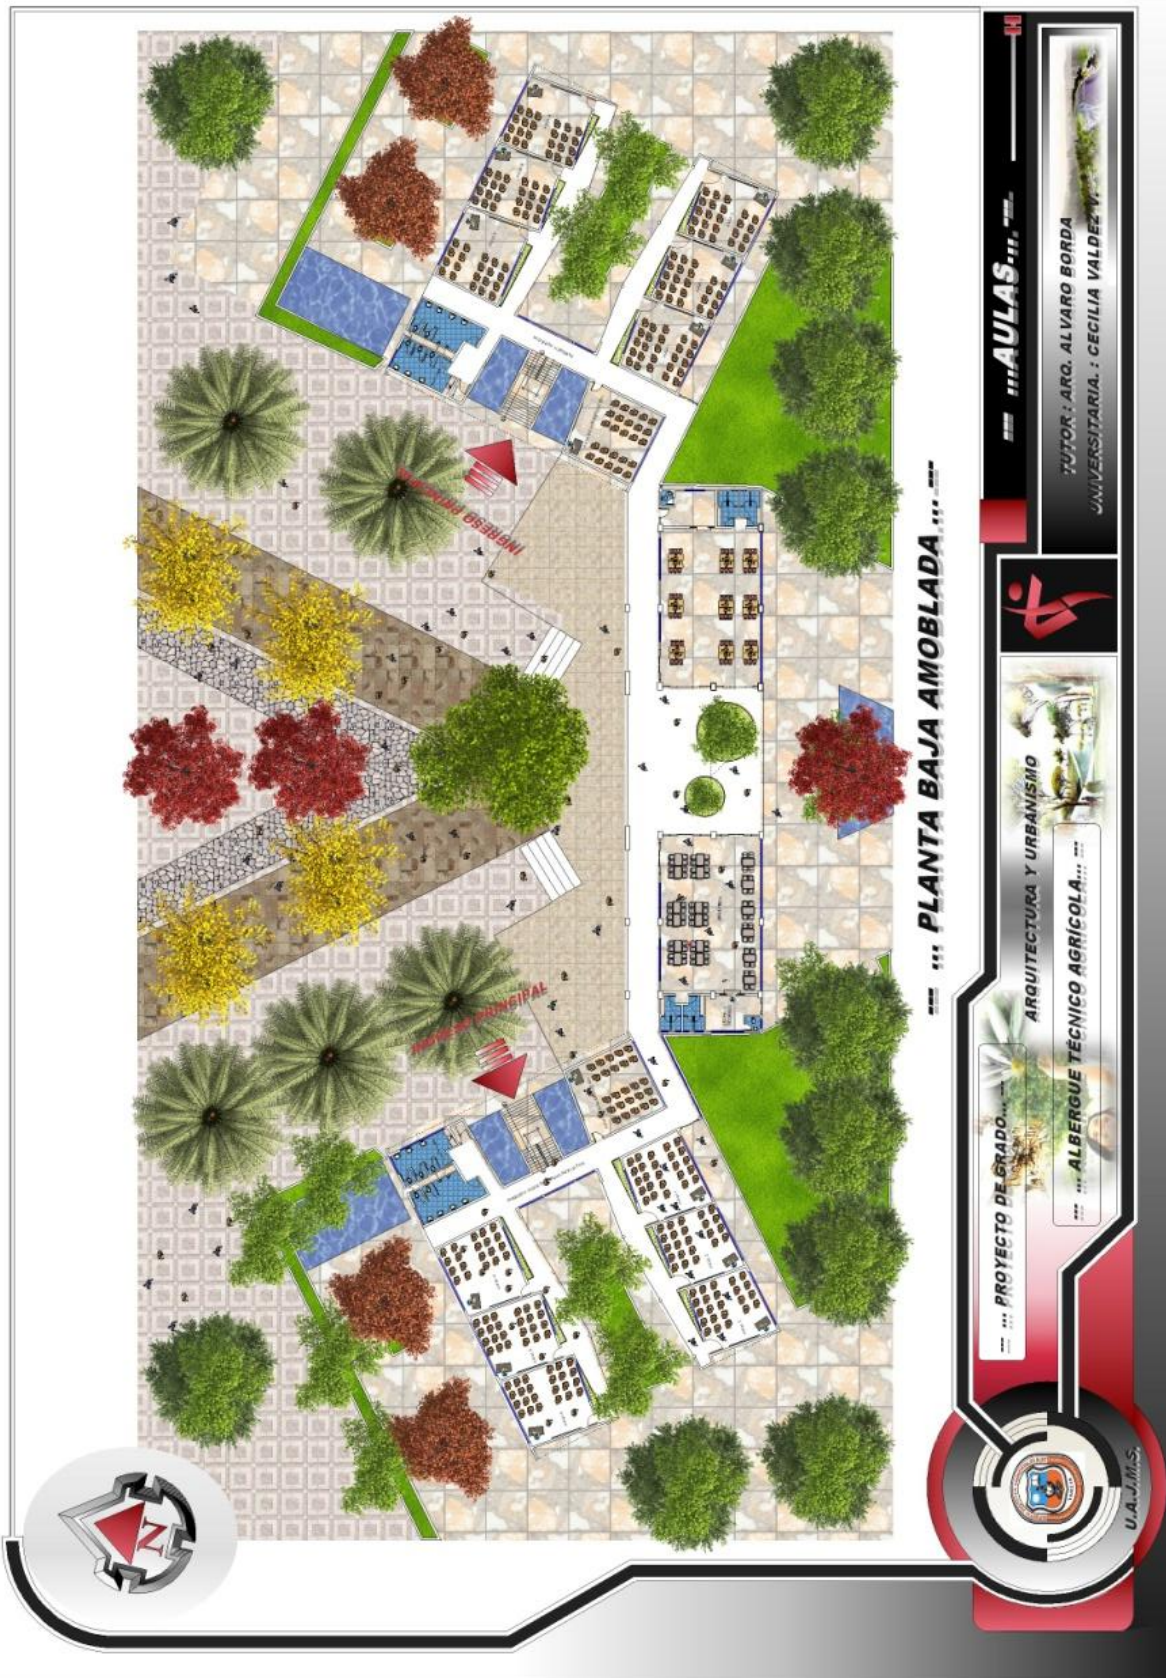



DETALLE ZAPATA 5

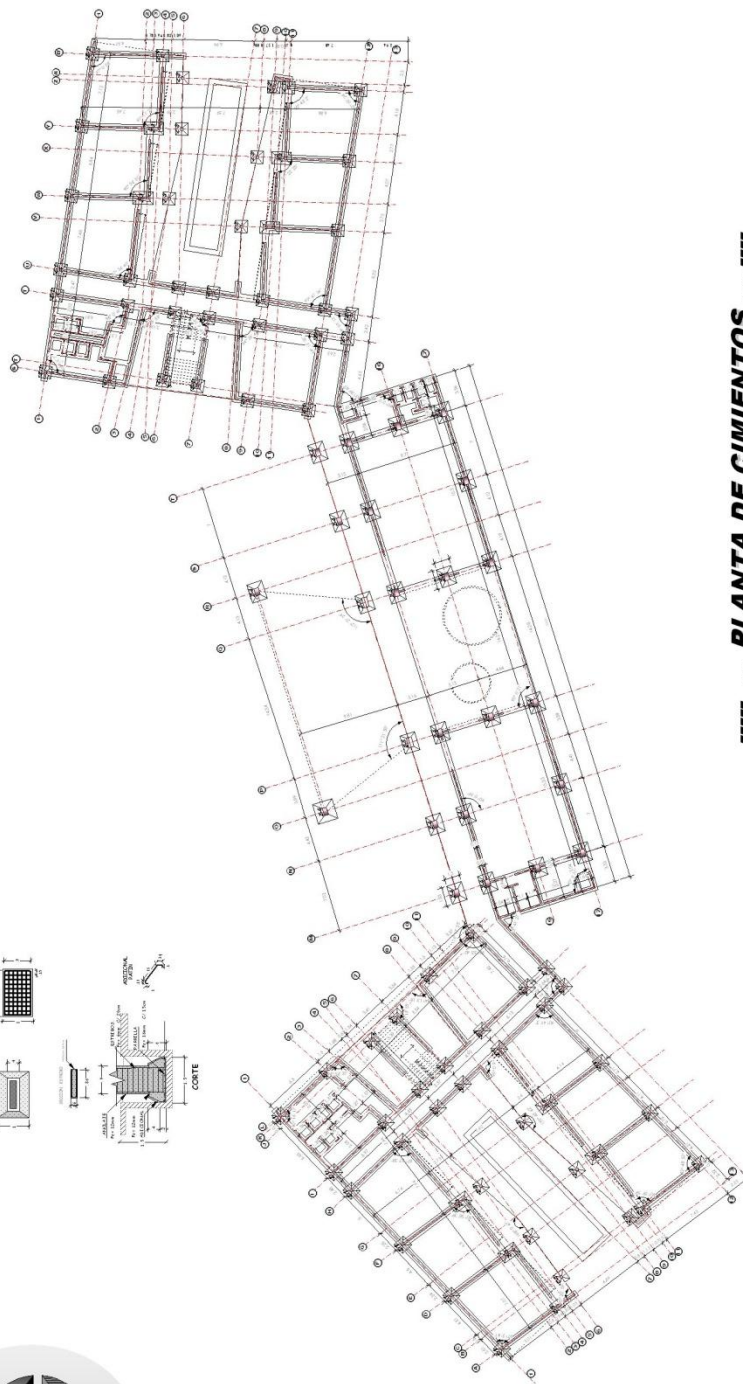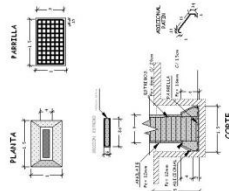

PLANTA DE CIMIENTOS



PROYECTO DE GRADO

ARQUITECTURA Y URBANISMO

ALBERGUE TÉCNICO AGRÍCOLA




BLOQUE DE AULAS

TUTOR: ARQ. ALVARO BORDA
UNIVERSITARIA : CECILIA VALDEZ V.





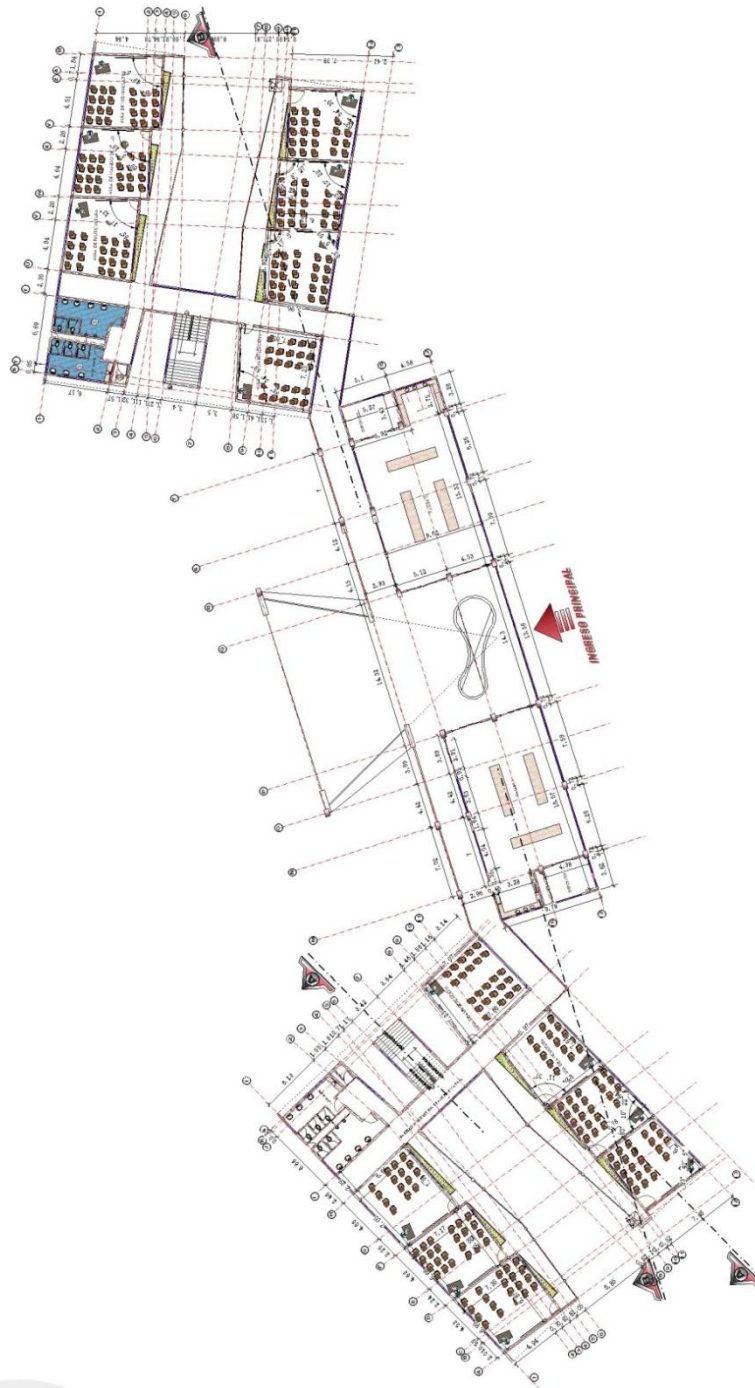

PLANTA ALTA AMOBLADA - ACOTADA

BLOQUE DE AULAS

TUTOR: ARQ. ALVARO BORDA
UNIVERSITARIA : CECILIA VALDEZ V.



ARQUITECTURA Y URBANISMO
ALBERGUE TÉCNICO AGRÍCOLA



PROYECTO DE GRADO

