



9.1.-PLANTA BAJA

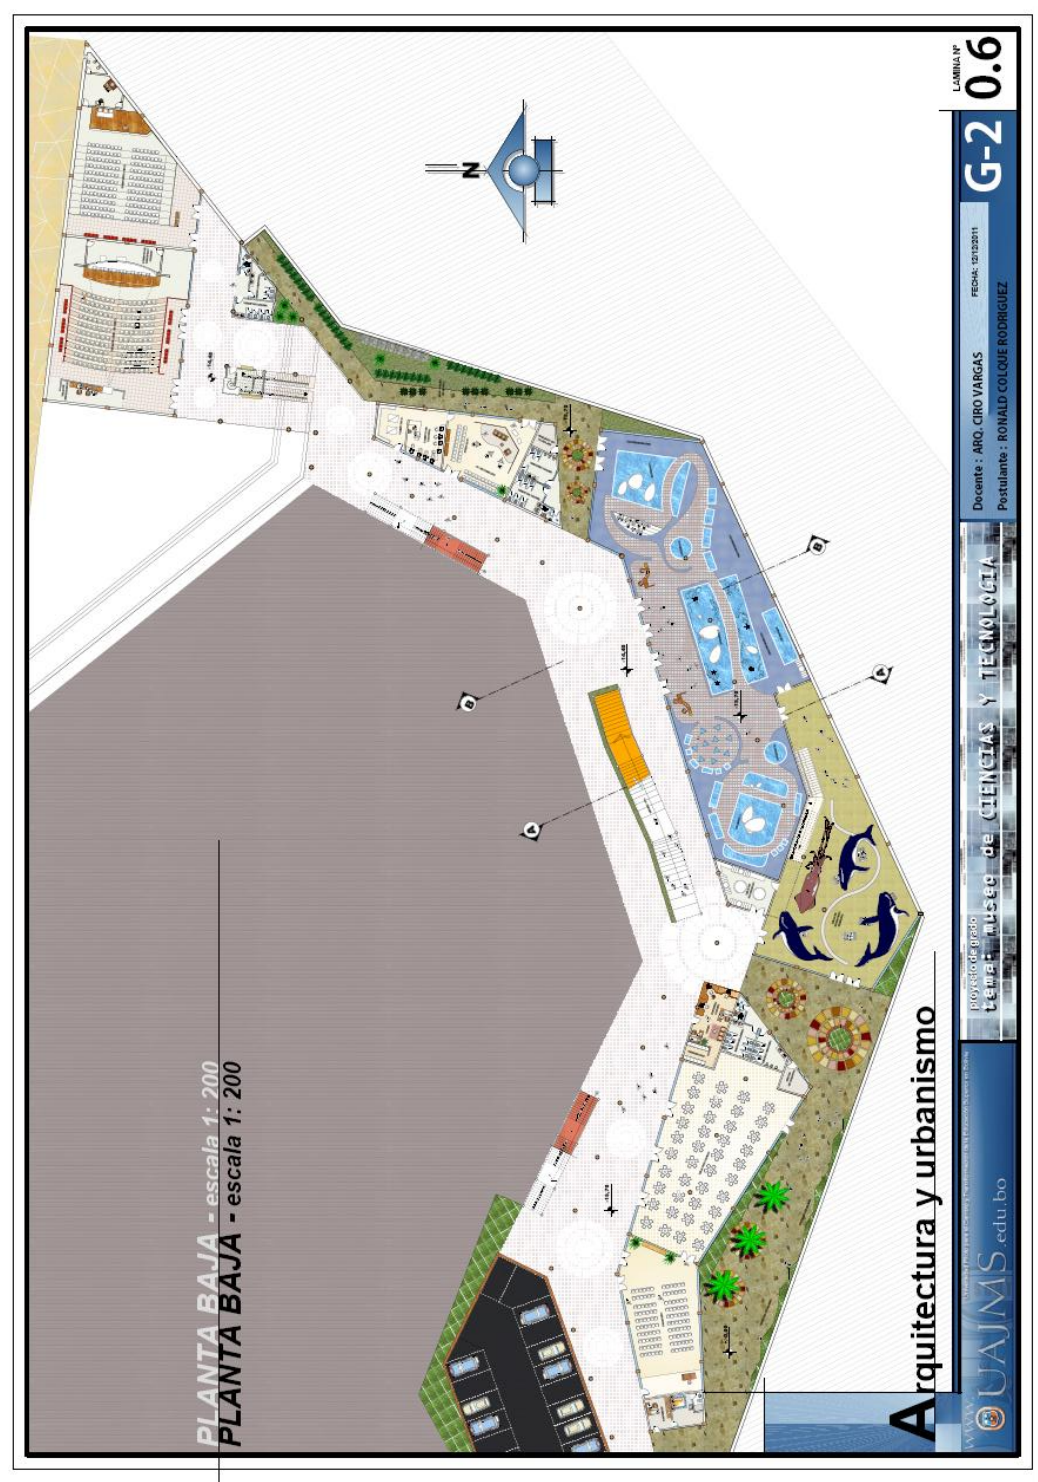


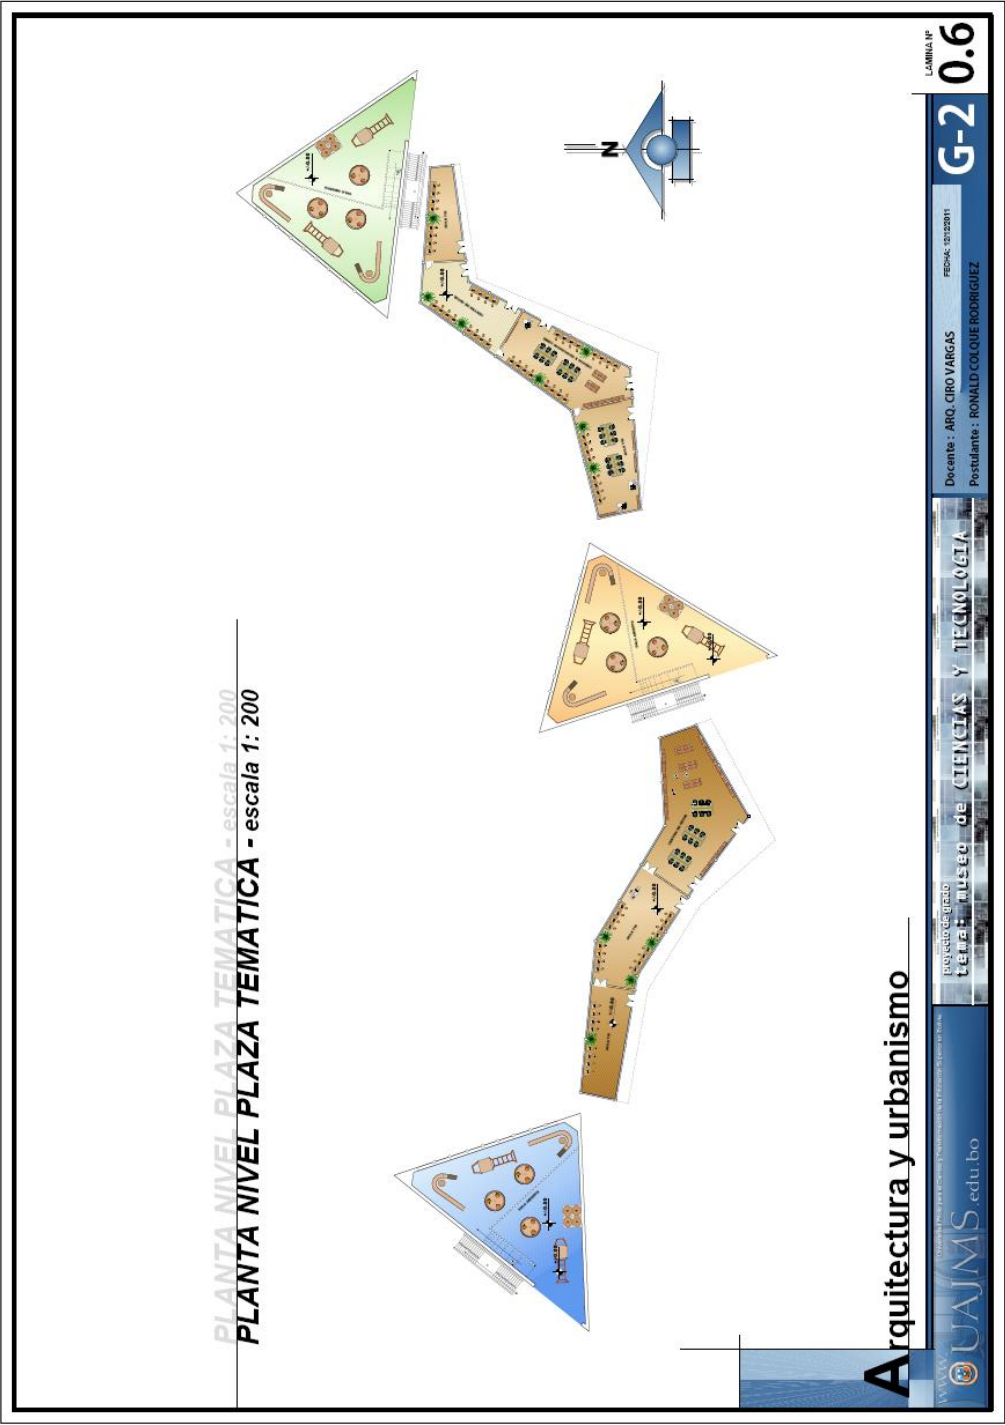


9.3.-SEGUNDO NIVEL




9.4.-CIMIENTOS

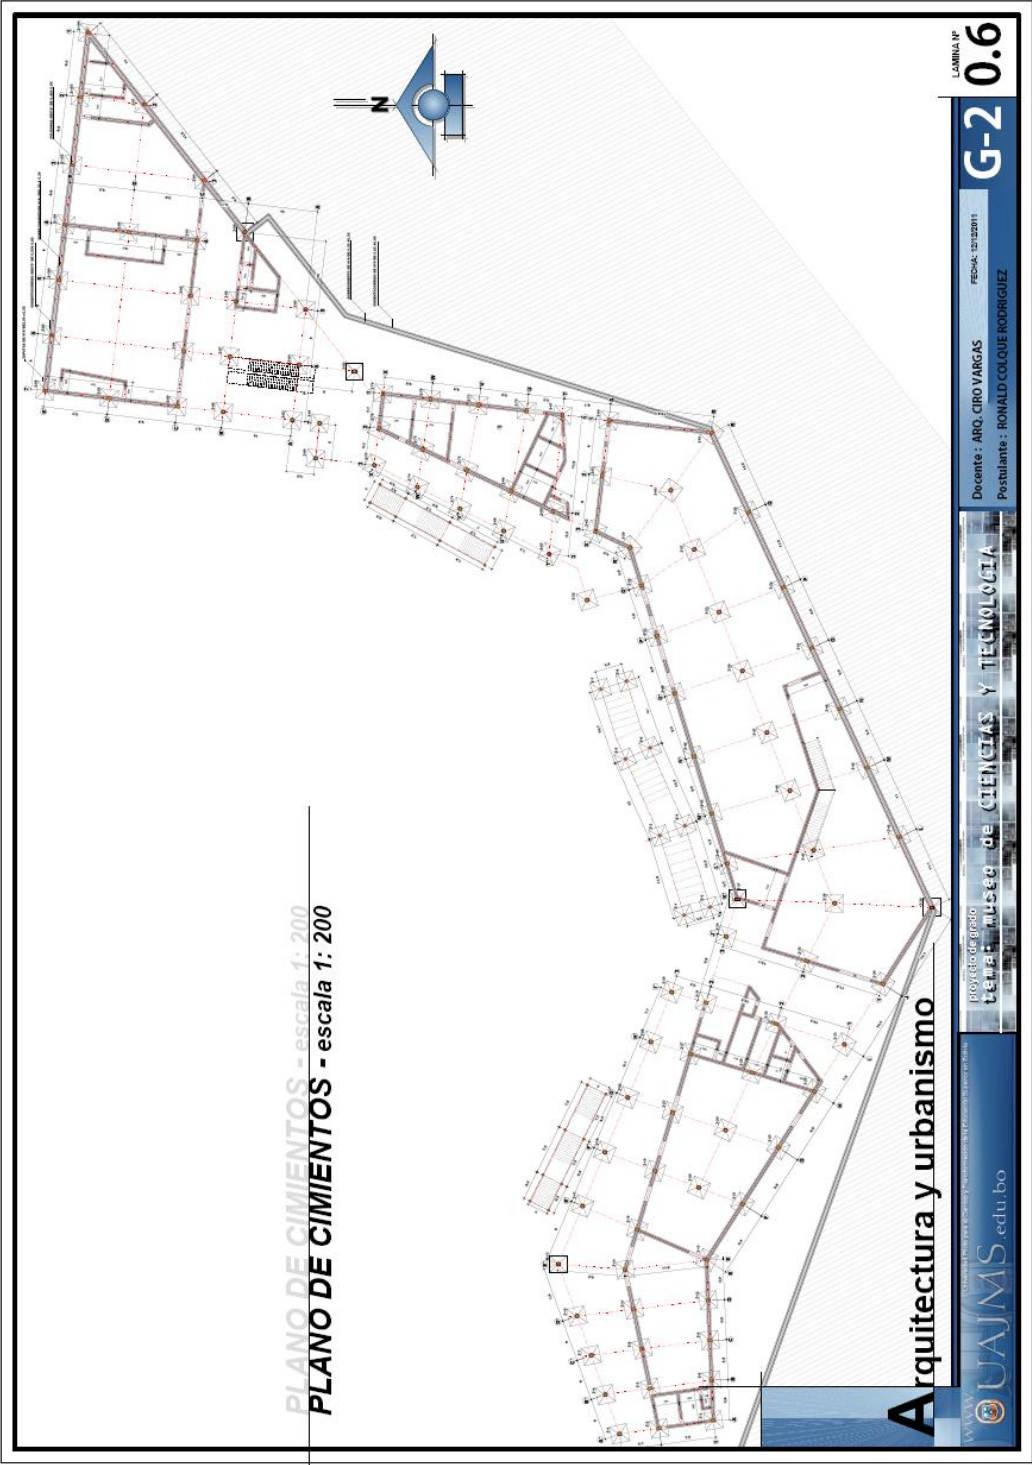

9.5.-CORTES

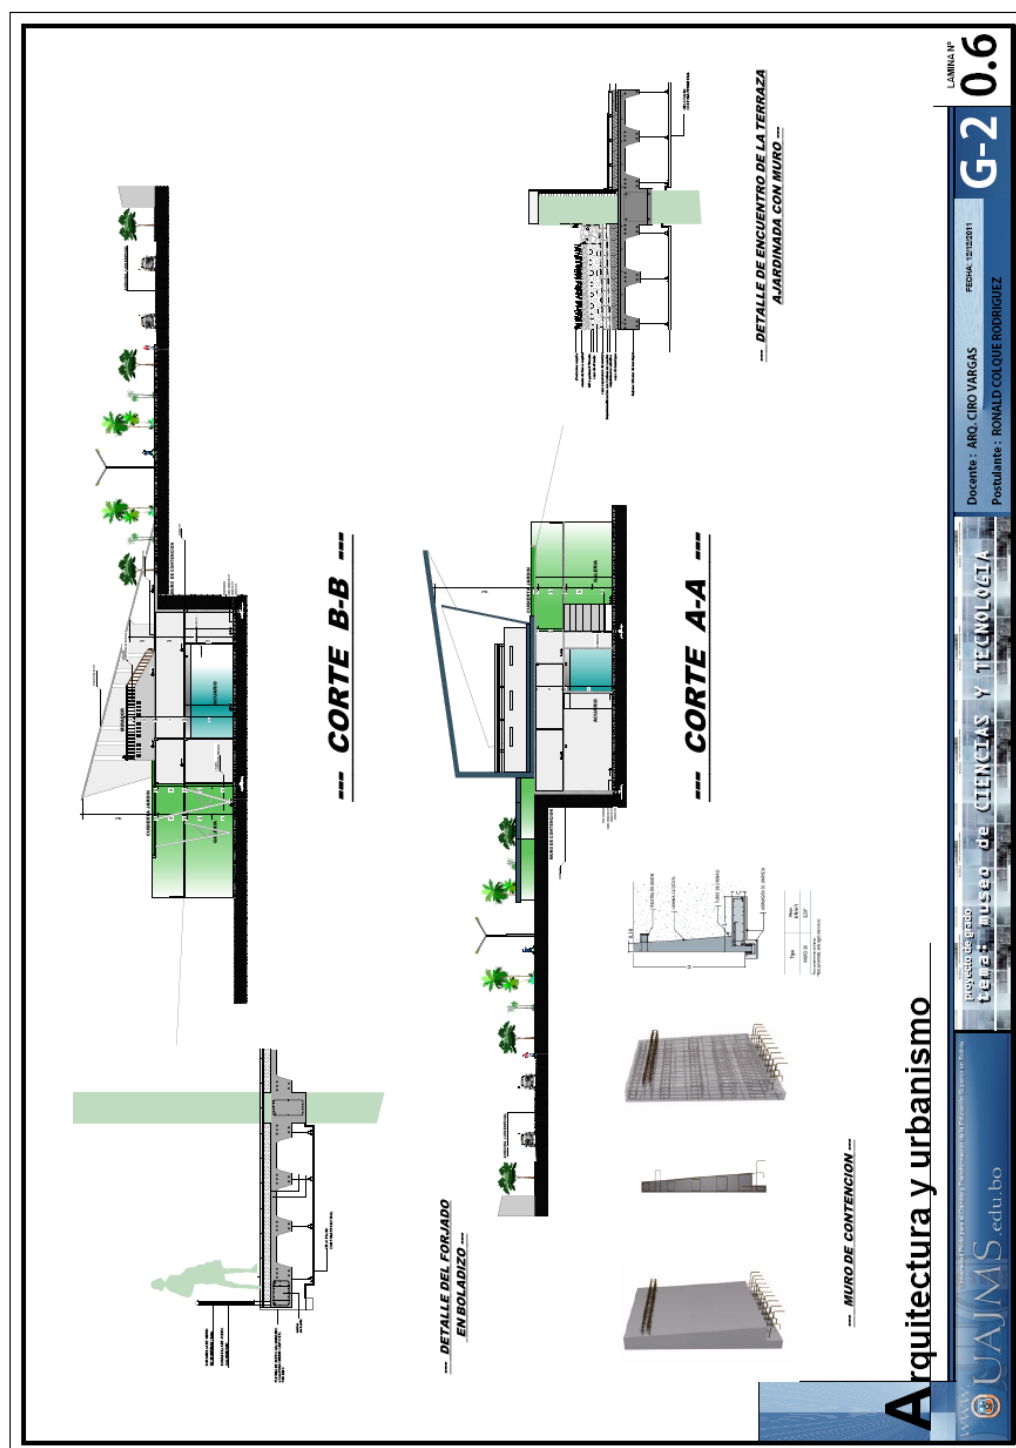

9.6.-FACHADAS

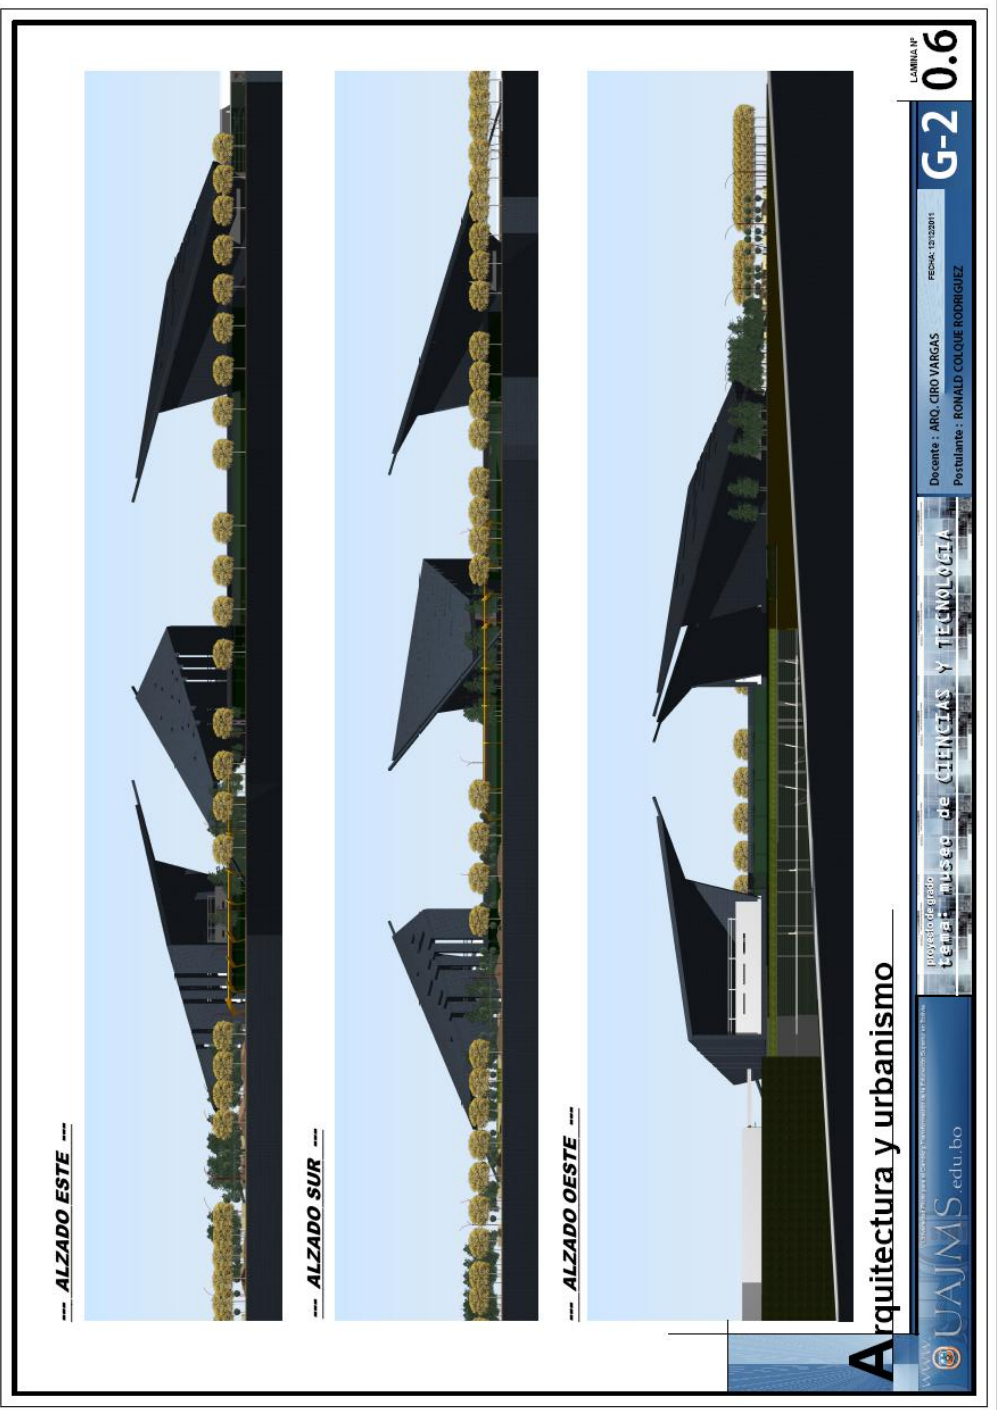




9.7.-PLANIMETRIA



9.8.-PERSPECTIVAS EXTERIORES



--- PERSPECTIVAS ---

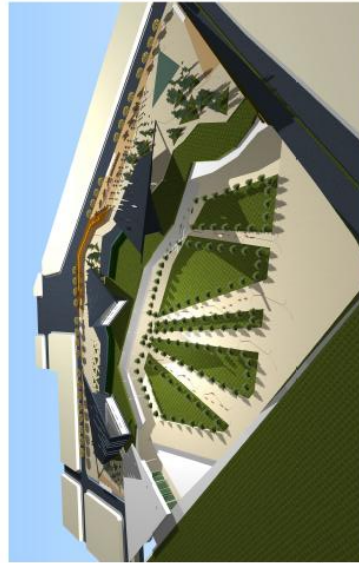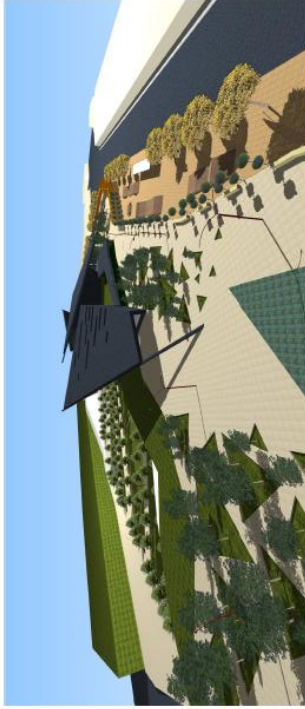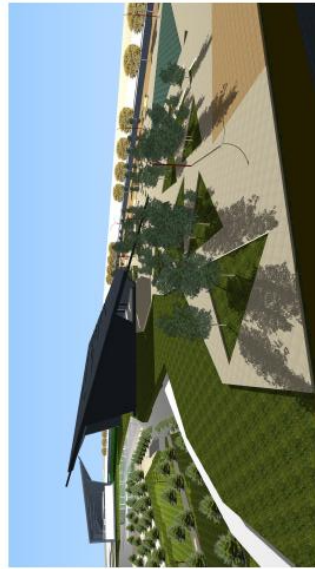

Arquitectura y urbanismo

UNIVERSIDAD DE UAJM
www.ujm.edu.bo

Proyecto de grado
Tema: Museo de Ciencias y Tecnología

Docente : ARQ. CIRIO VARGAS
FEDCMAK 12/12/2011
Postulante : RONALD COLQUE RODRIGUEZ

LÁMINA Nº
G-2 0.6