
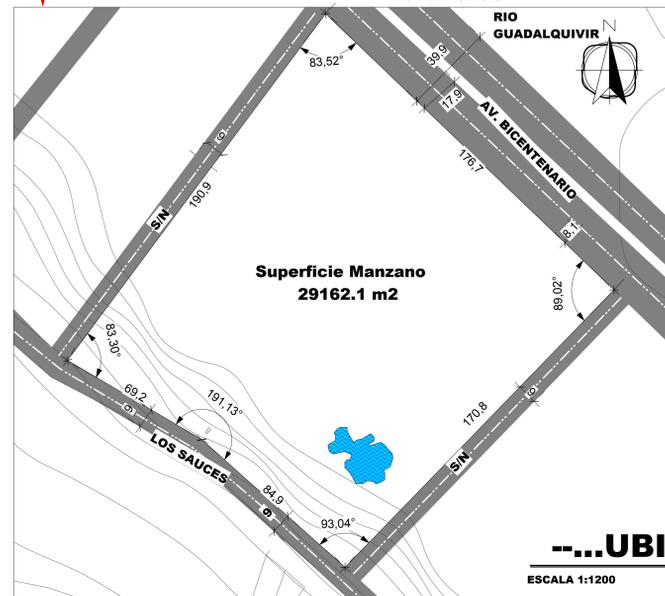


---EMPLAZAMIENTO---

- ESCALA 1:700
- ASOLEAMIENTO
 - VIENTOS
 - PENDIENTE TOPOGRÁFICA
 - EJE DIRECTOR
 - VIABILIDAD
 - ACCESO VEHICULAR
 - ACCESO PEATONAL PRINCIPAL
 - ACCESO PEATONAL SECUNDARIO
 - VISUALES DESDE EL PROYECTO
 - VISUALES HACIA EL PROYECTO

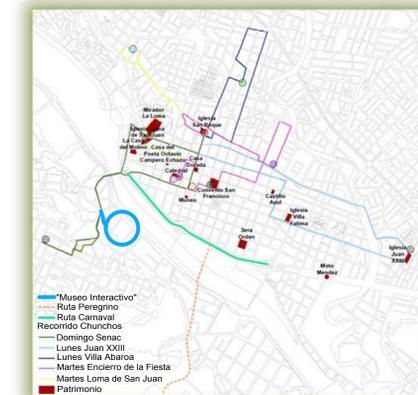

---UBICACIÓN---

ESCALA 1:1200

- 1- Twister Gigante
- 2- Escalador
- 3- Tobogán
- 4- Velas
- 5- Mini Jinetes
- 6- Inflables
- 7- Tensión
- 8- Equilibrio
- 9- Juegos Musicales
- 10- Área de Lectura
- 11- Karting
- 12- Parque
- 13- Tren

---EMPLAZAMIENTO---

ESCALA 1:500



PROYECTO: MUSEO INTERACTIVO PARA EL DESARROLLO INTEGRAL INFANTIL

ARQUITECTURA Y URBANISMO
U.A.J.M.S.
2011


UNIV. DESIA BERTHA BALDIVIEZO A.

EMPLAZAMIENTO Y UBICACIÓN
ESD. INDICADA

---ENTORNO CULTURAL---



---..VERANO...---
 ESCALA 1:500

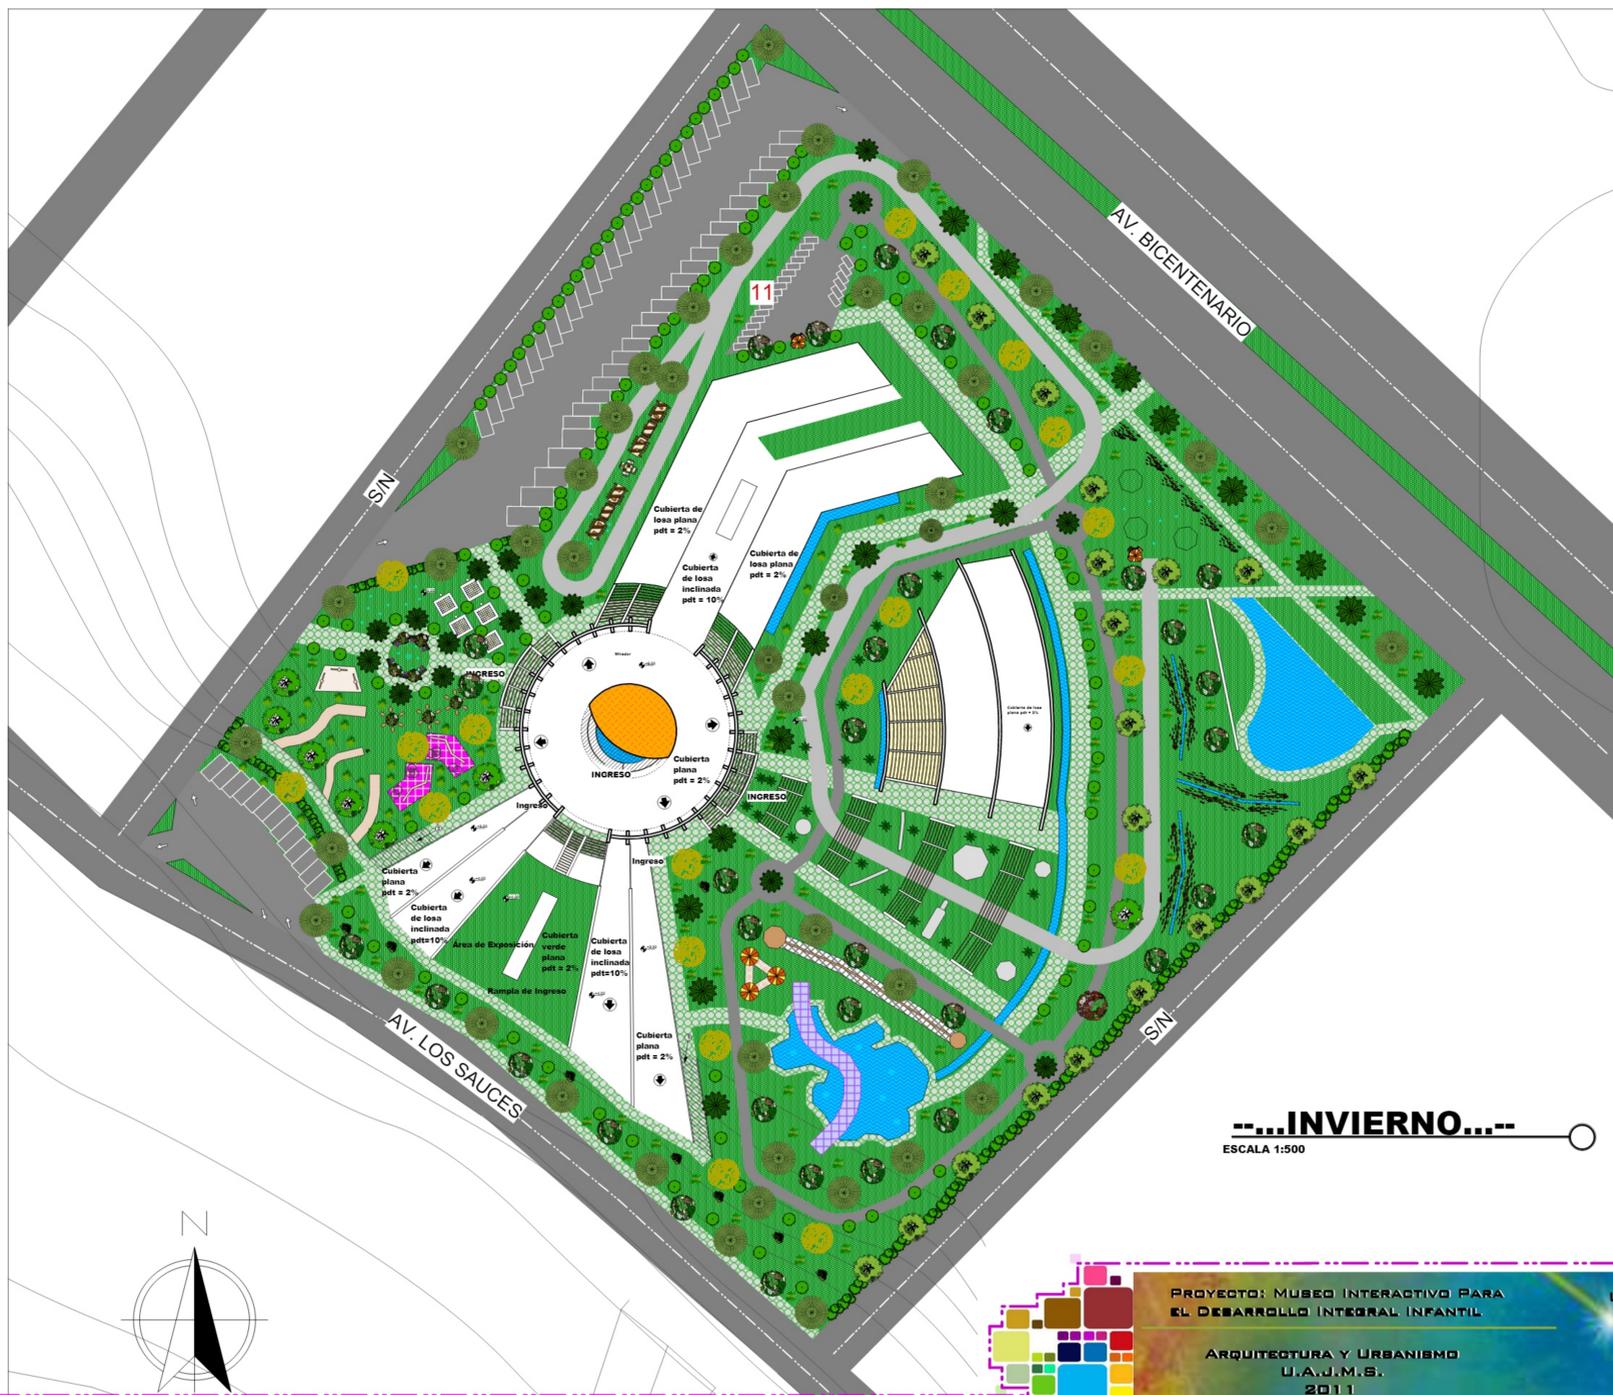

---..INVIERNO...---
 ESCALA 1:500

-  GREVILLEA
Grevillea robusta A Cunn
-  PALMERA DE ALEJANDRIA
Archontophoenix alexandrae
-  CEIBO
Erythrina crista-galli
-  SAUCE LLORÓN
Salix babylonica L.
-  JACARANDÁ
Jacaranda mimosifolia
-  FLORIPONDIO
Brugmansia x candida
-  BOJ
Buxus sempervirens