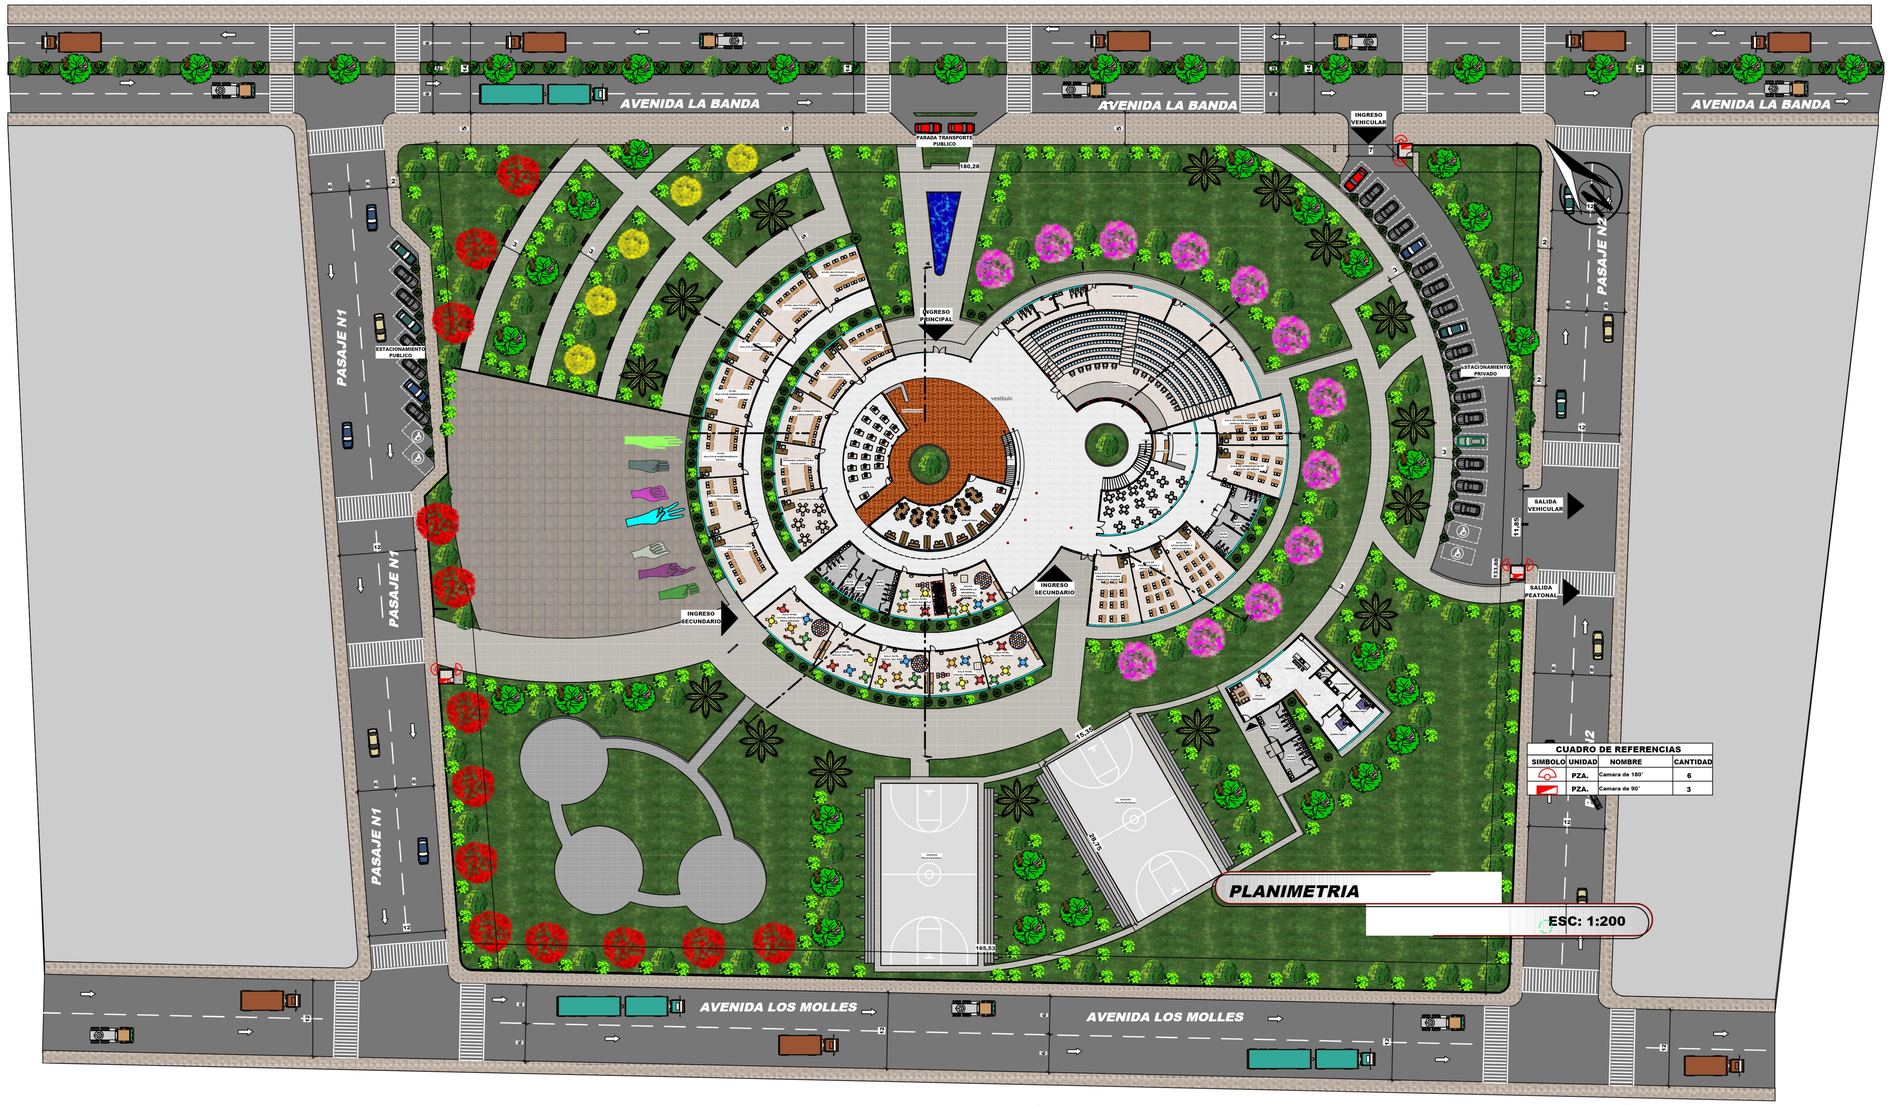

CUADRO DE REFERENCIAS			
SIMBOLO	UNIDAD	NOMBRE	CANTIDAD
	PZA.	Camara de 180°	6
	PZA.	Camara de 90°	3

PROYECTO:

DISEÑO ARQUITECTÓNICO DE CENTRO DE EDUCACIÓN AUDITIVA EN LA CIUDAD DE TARIJA

LAMINA

UNIVERSIDAD JUAN MISAEL SARACHO
FACULTAD DE CIENCIAS Y TECNOLOGIA

CARRERA DE ARQUITECTURA Y URBANISMO
ESTUDIANTE: FLORES MIRANDA ROXANA RUBENIA

PROYECTO DE GRADO

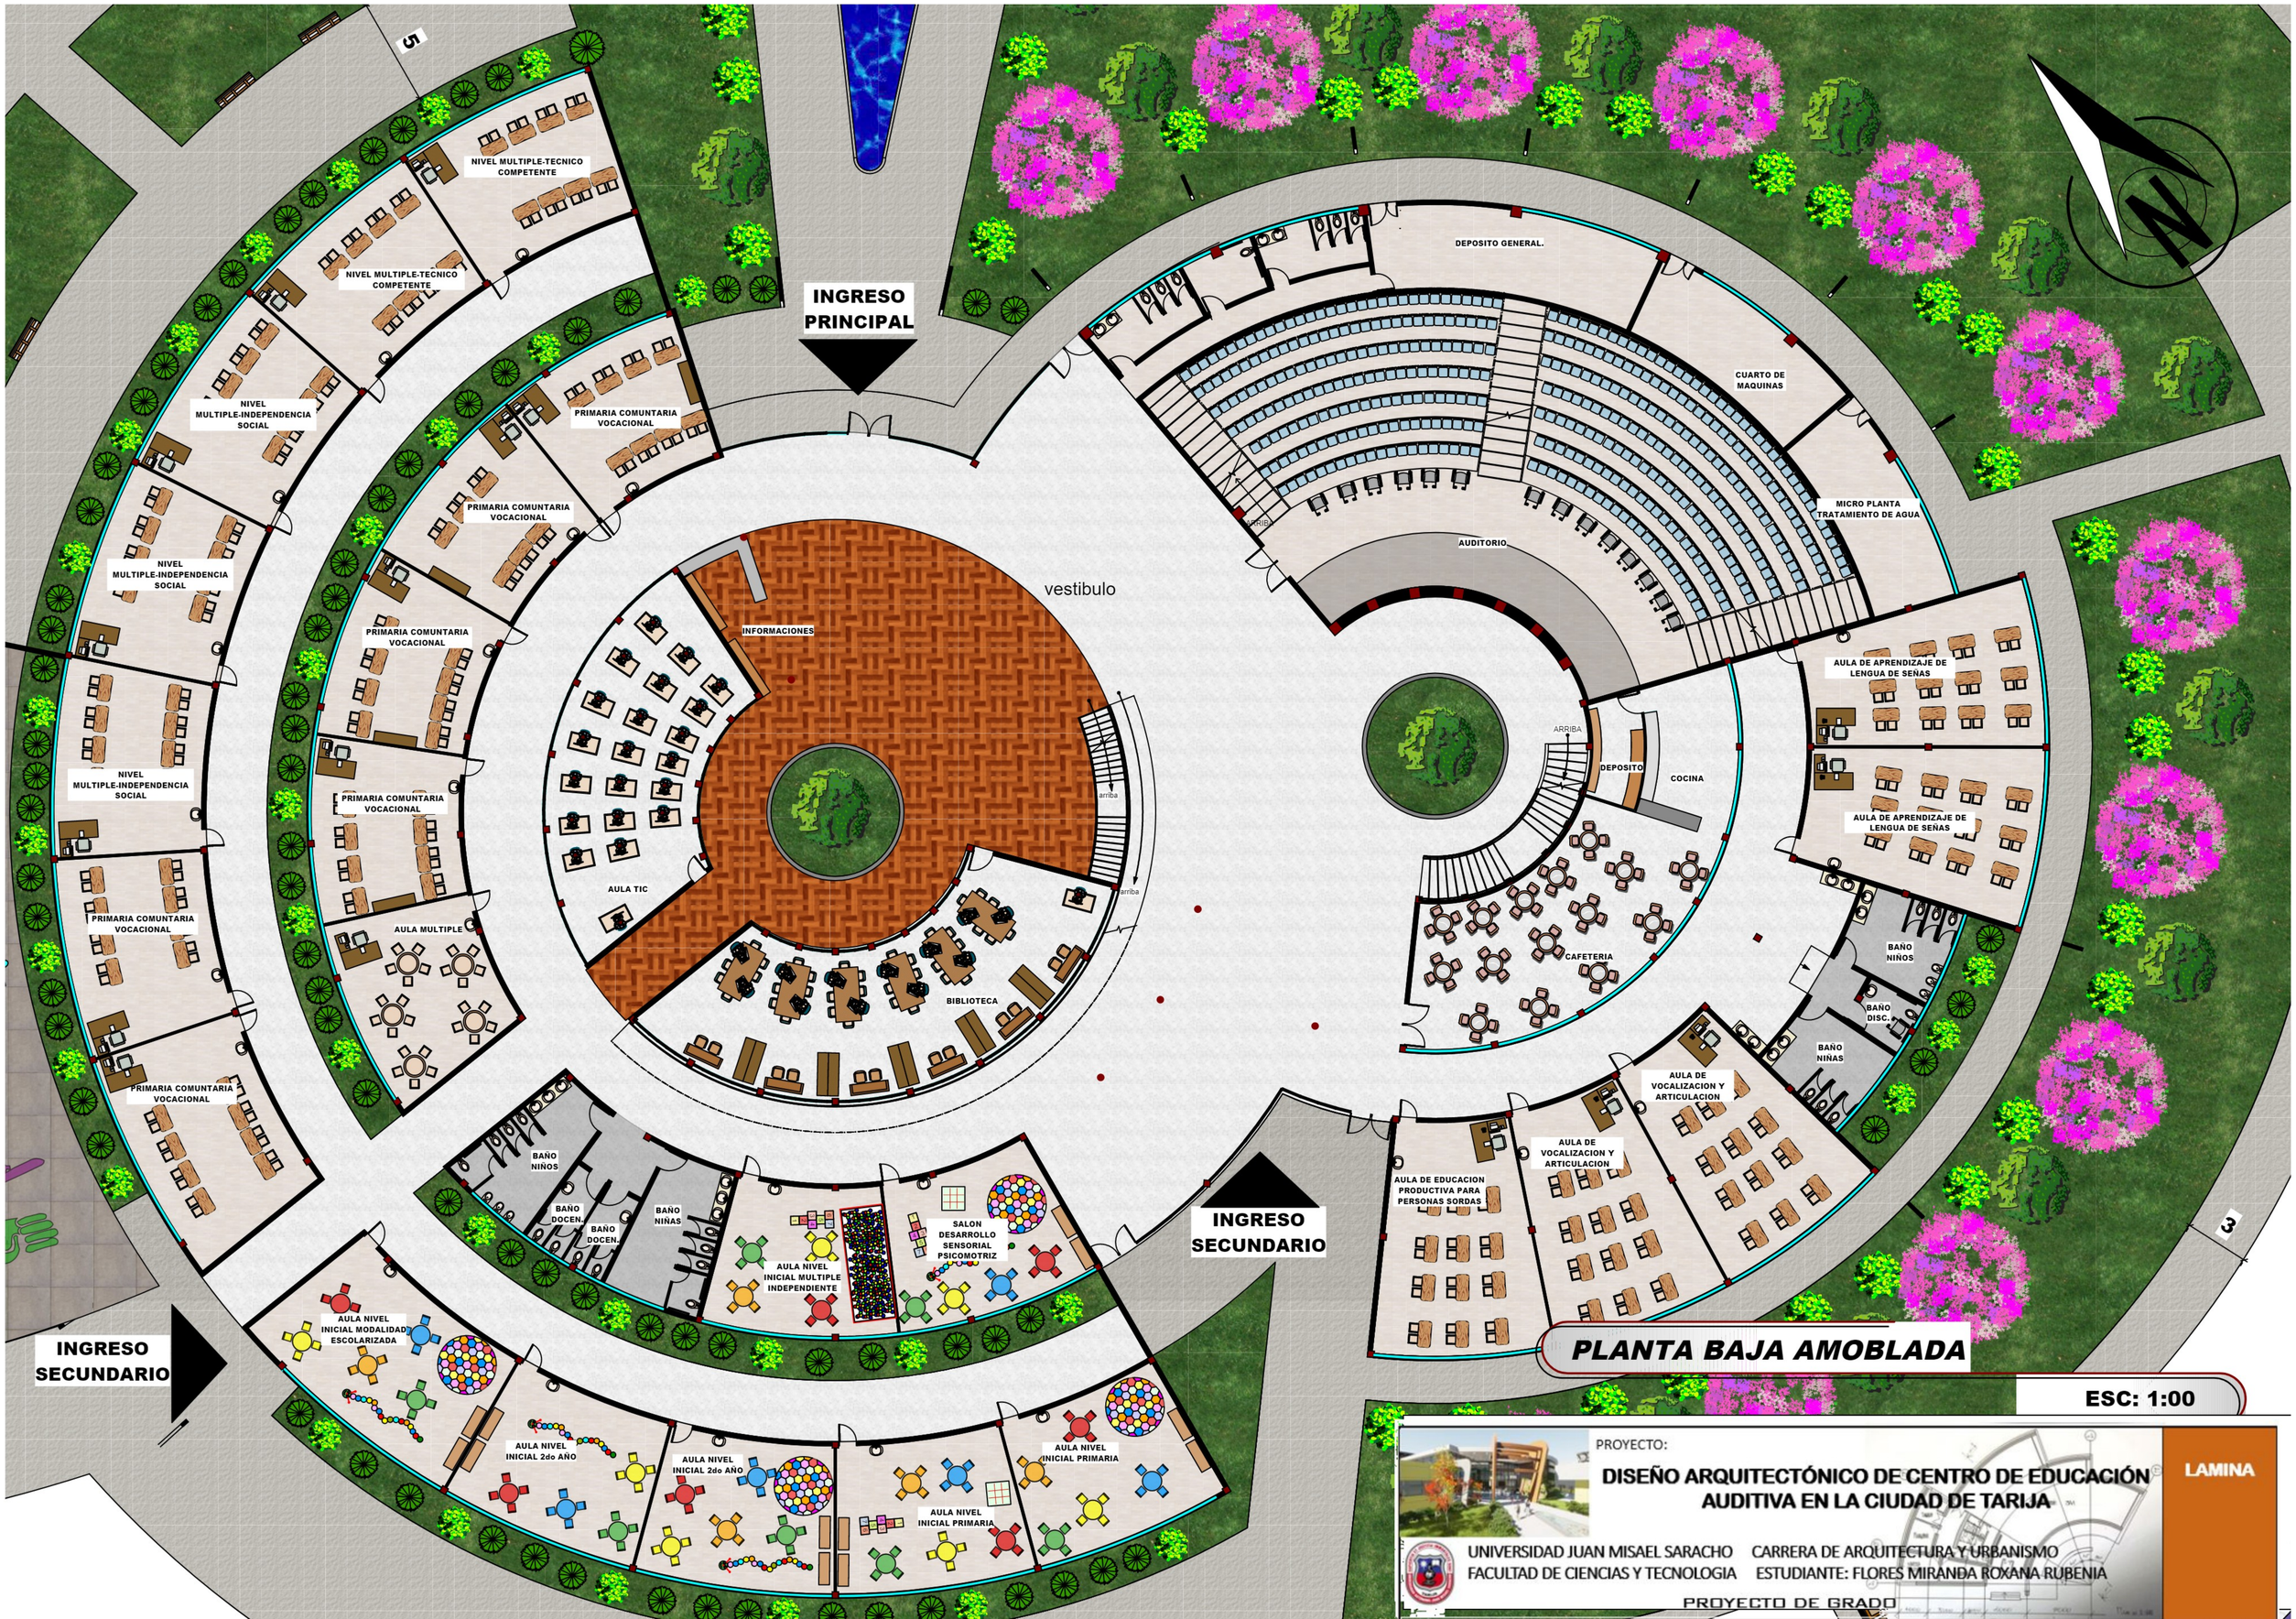

PLANTA BAJA AMOBLADA

ESC: 1:00

PROYECTO:

DISEÑO ARQUITECTÓNICO DE CENTRO DE EDUCACIÓN AUDITIVA EN LA CIUDAD DE TARIJA

LAMINA

UNIVERSIDAD JUAN MISAEL SARACHO
FACULTAD DE CIENCIAS Y TECNOLOGIA

CARRERA DE ARQUITECTURA Y URBANISMO
ESTUDIANTE: FLORES MIRANDA ROXANA RUBENIA

PROYECTO DE GRADO