



N

N


N

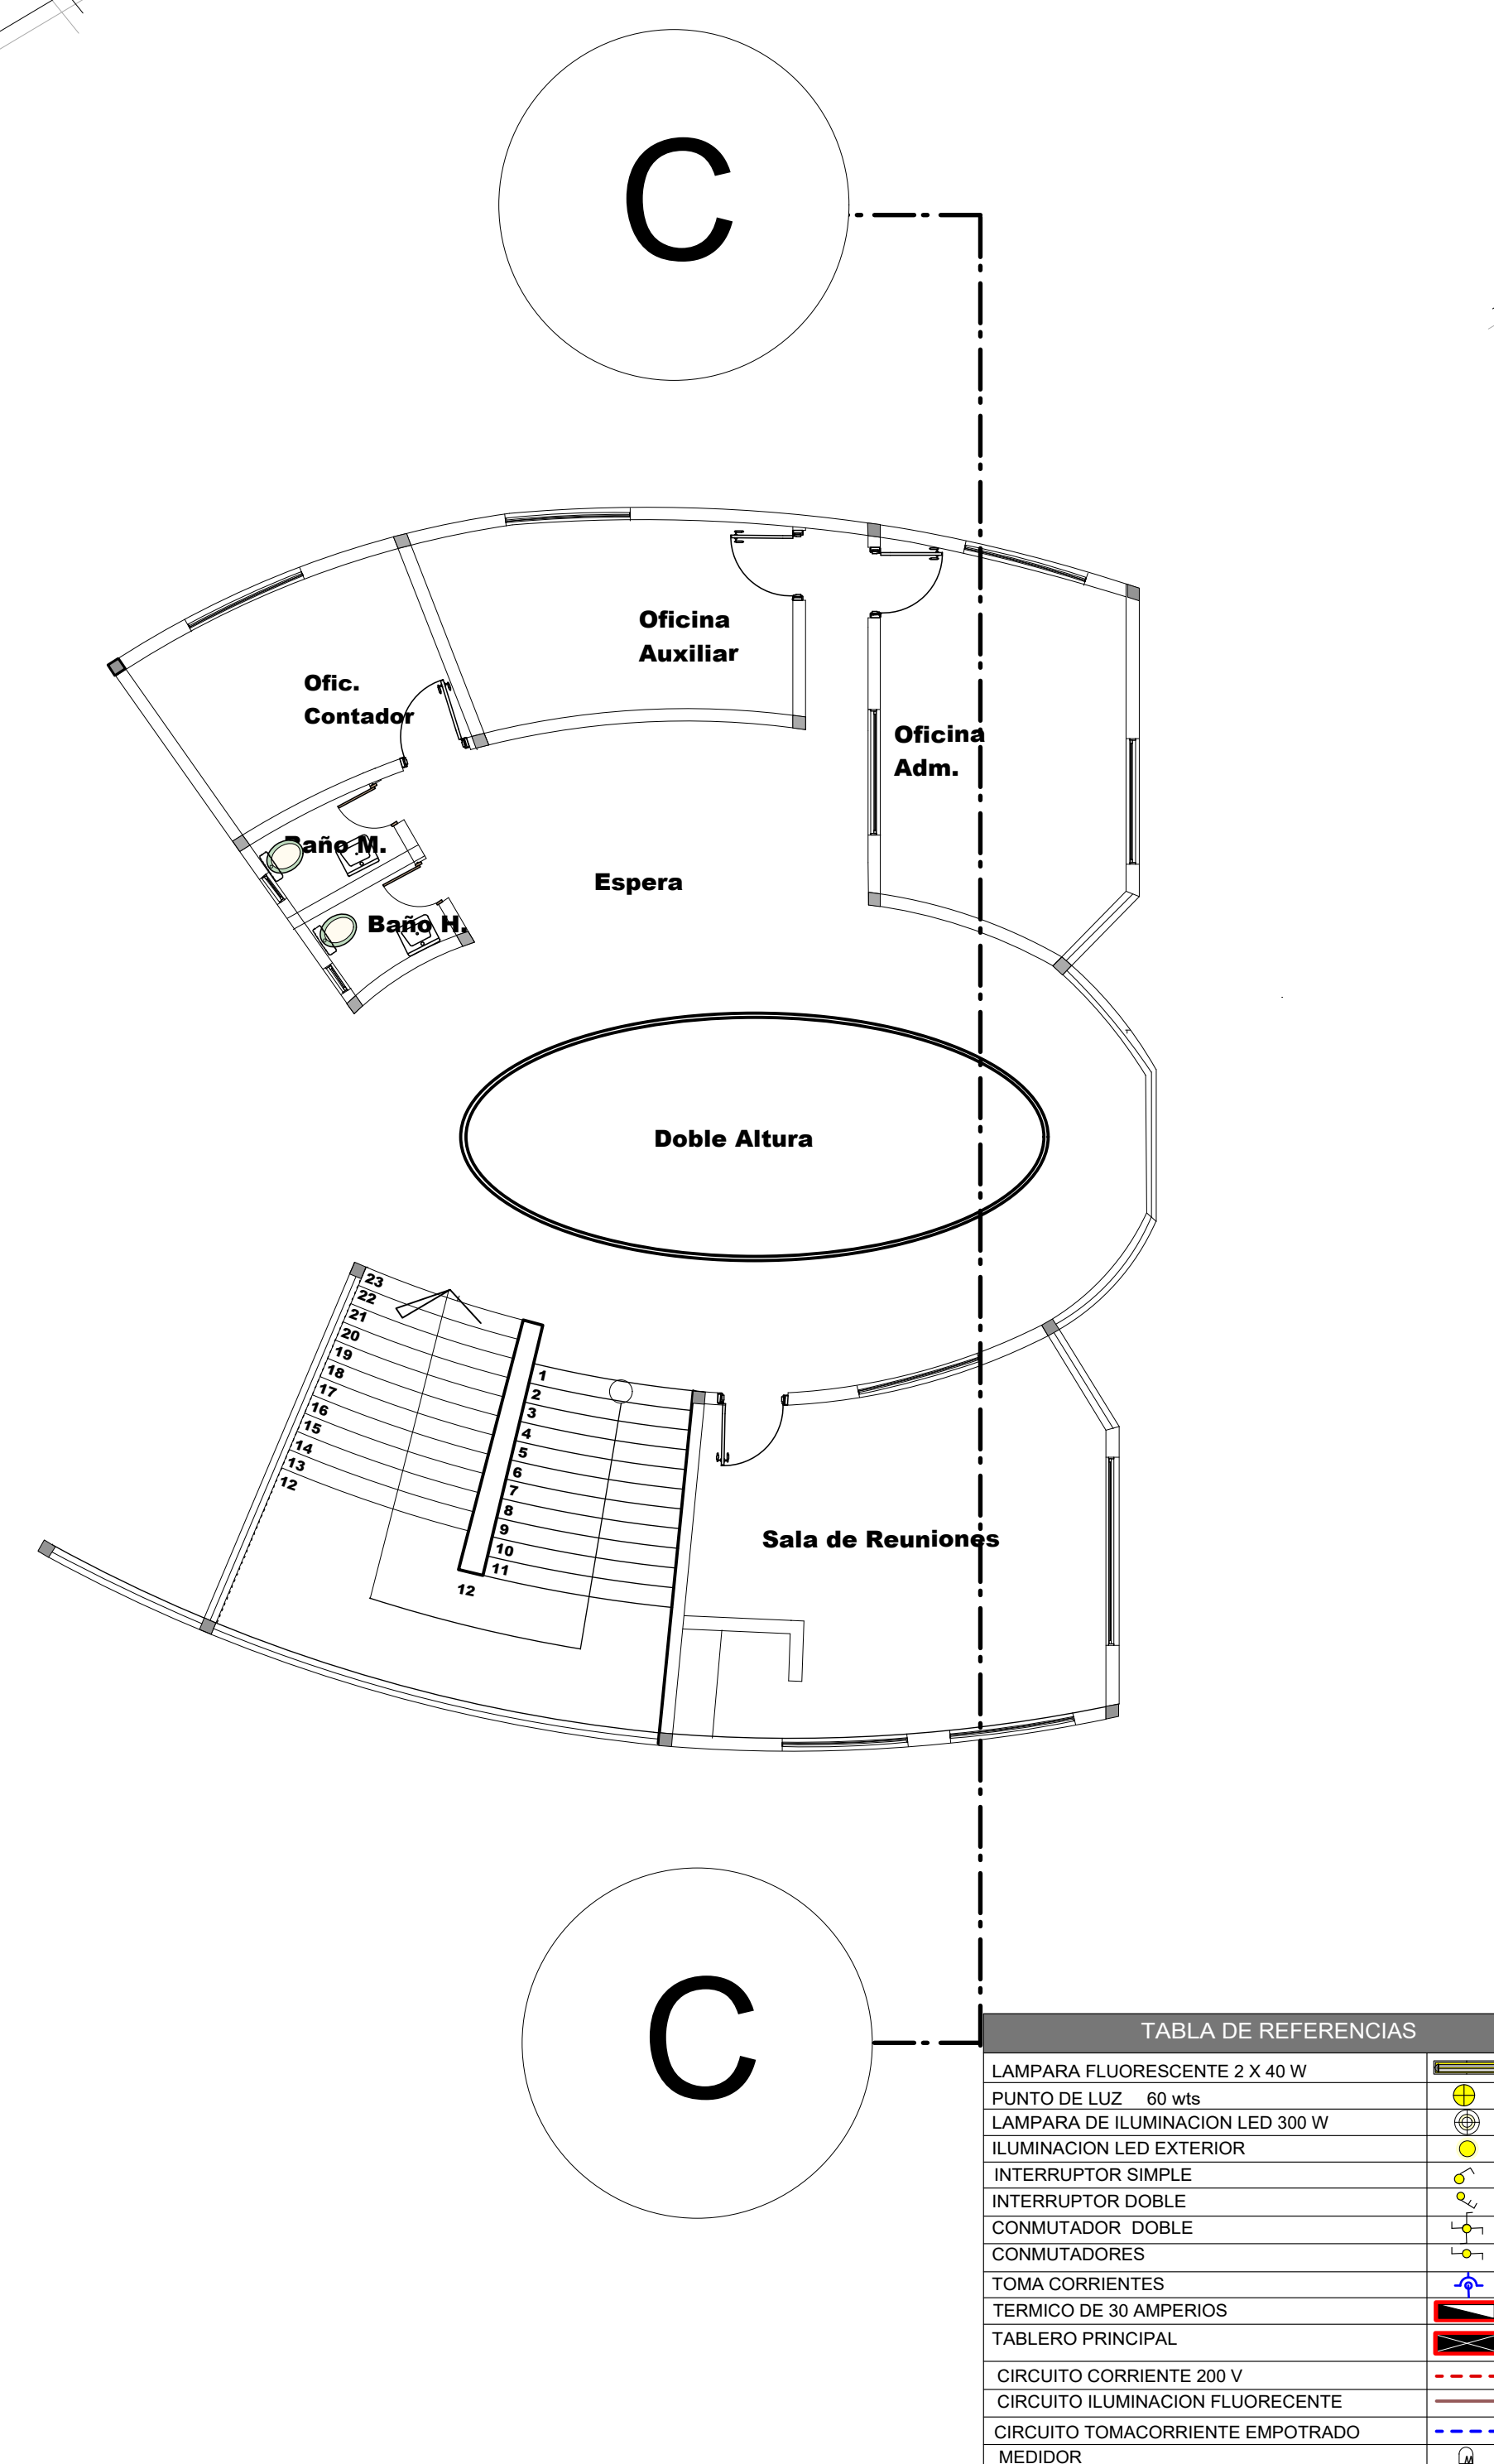

PLANTA ALTA -INSTALACIÓN SANITARIA
ESC: 1:100

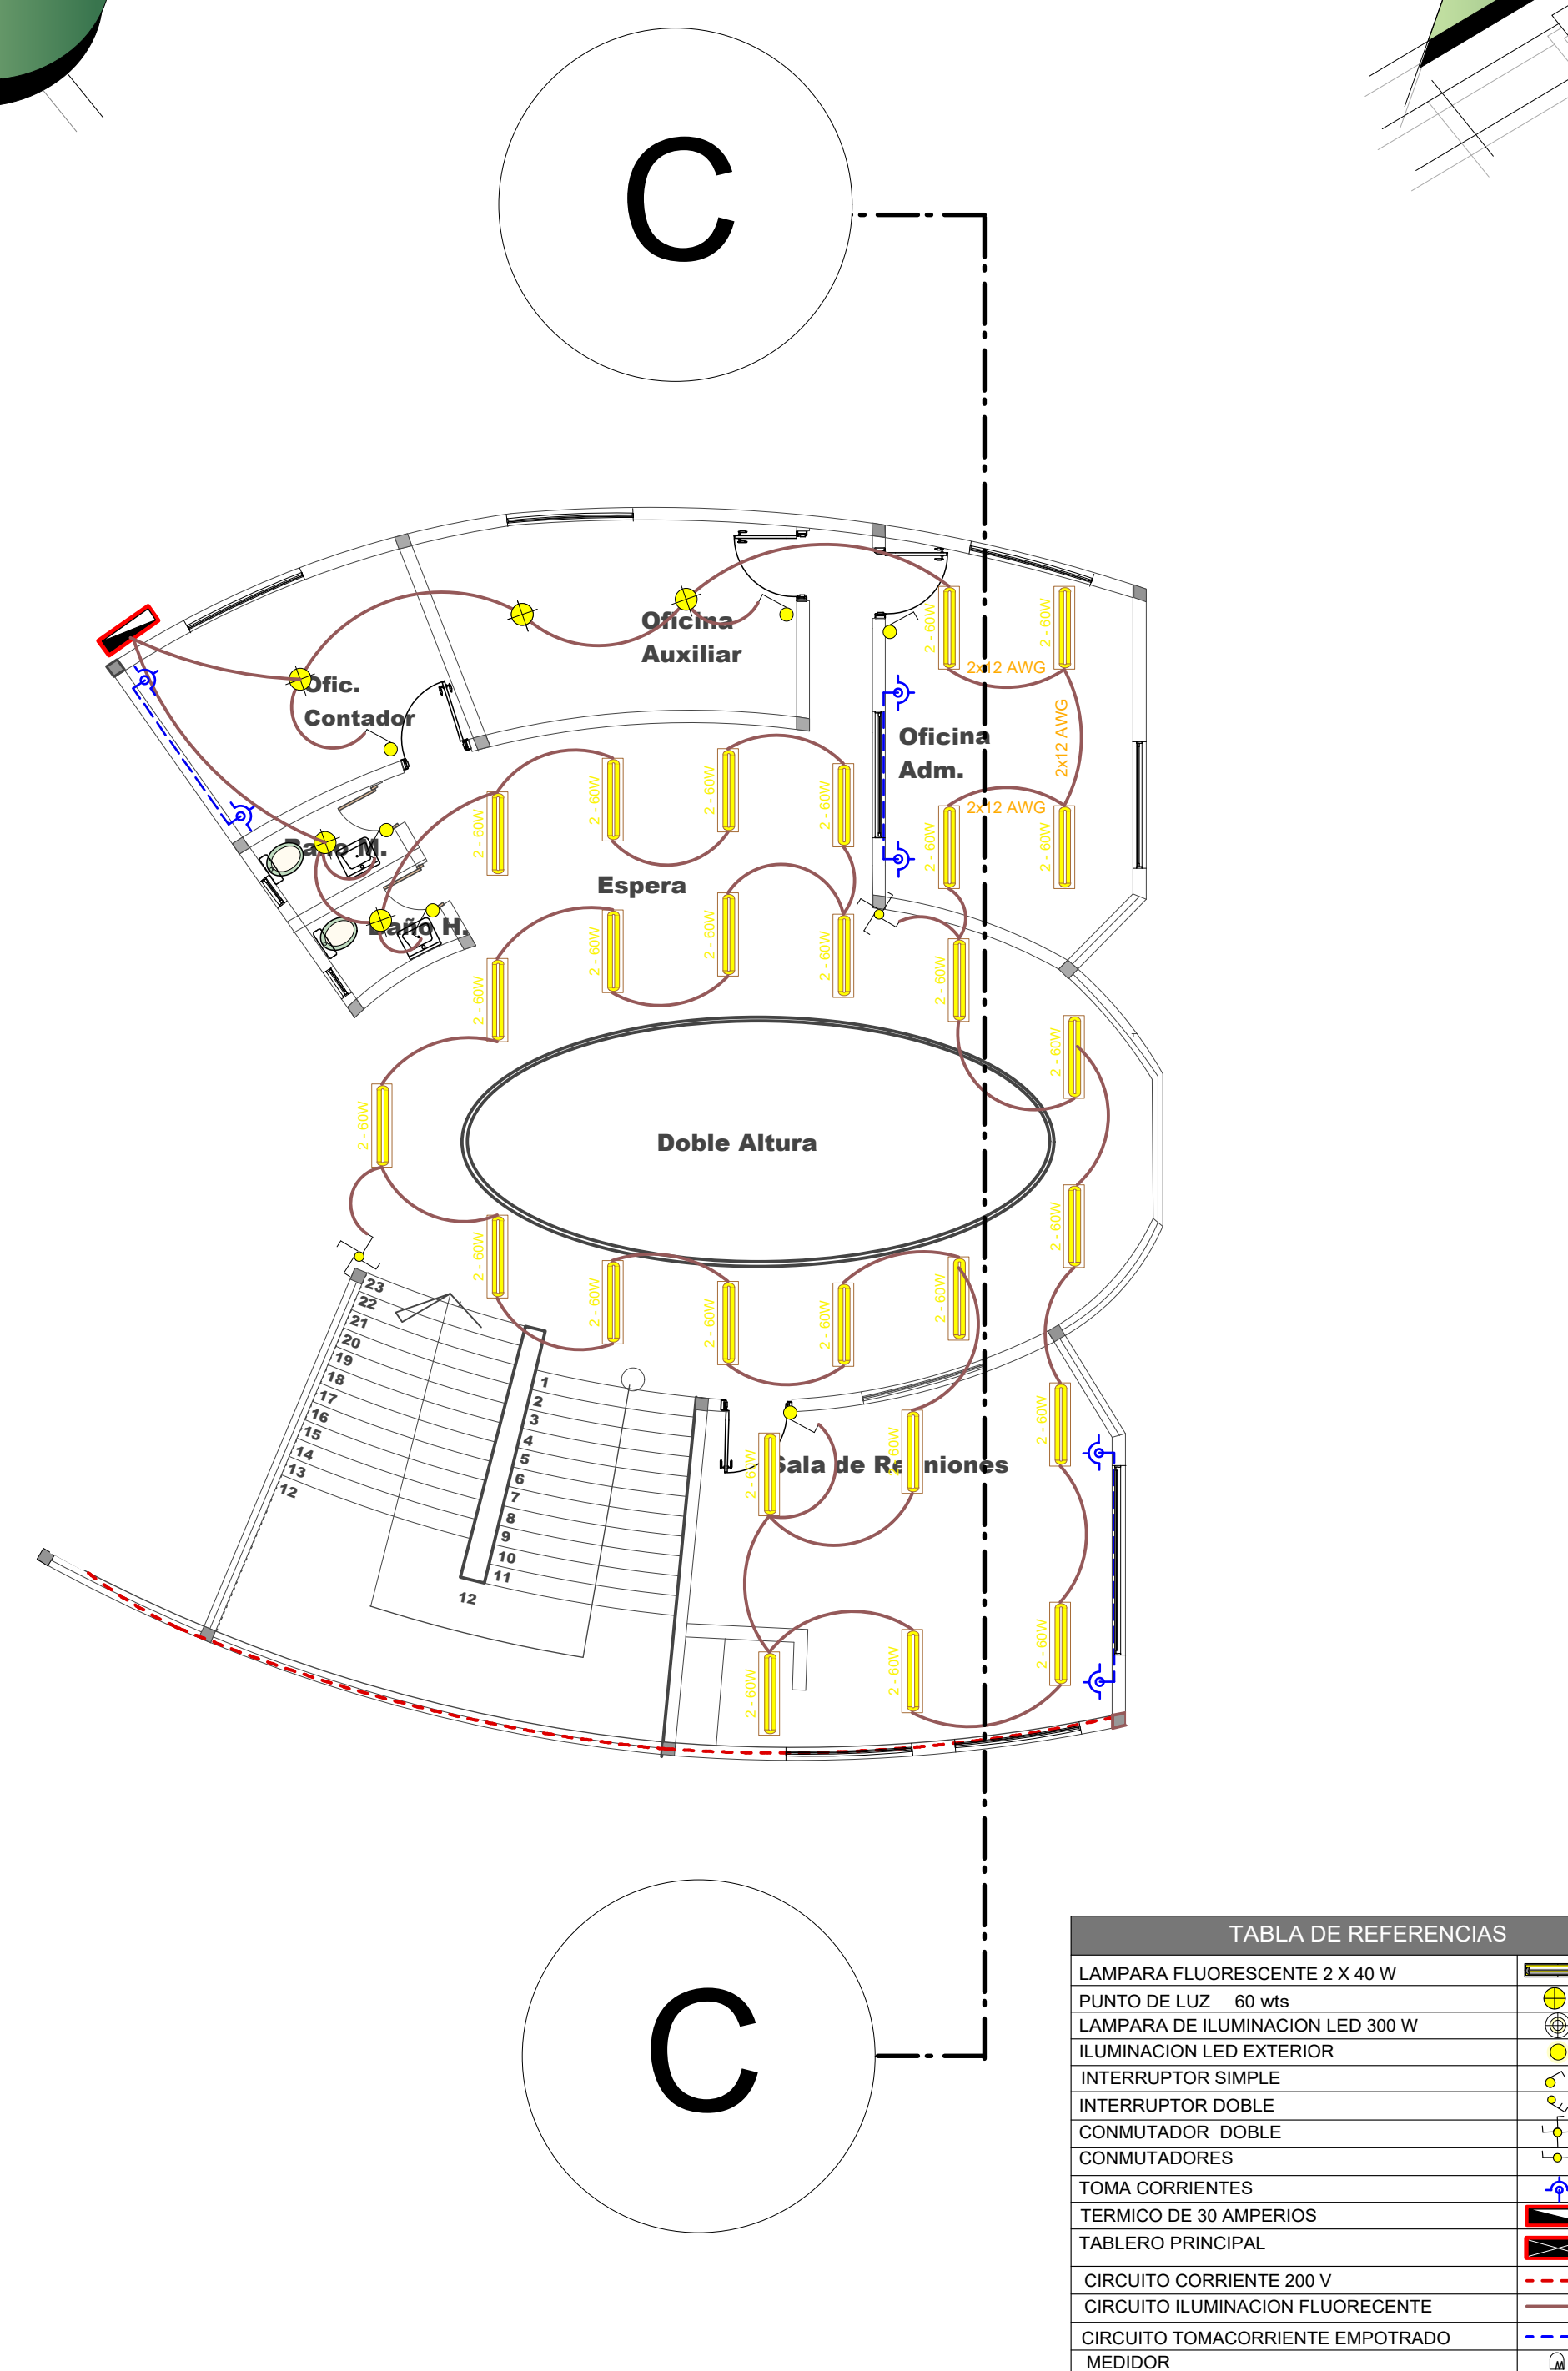

PLANTA ALTA -INSTALACIÓN ELECTRICA
ESC:1:100

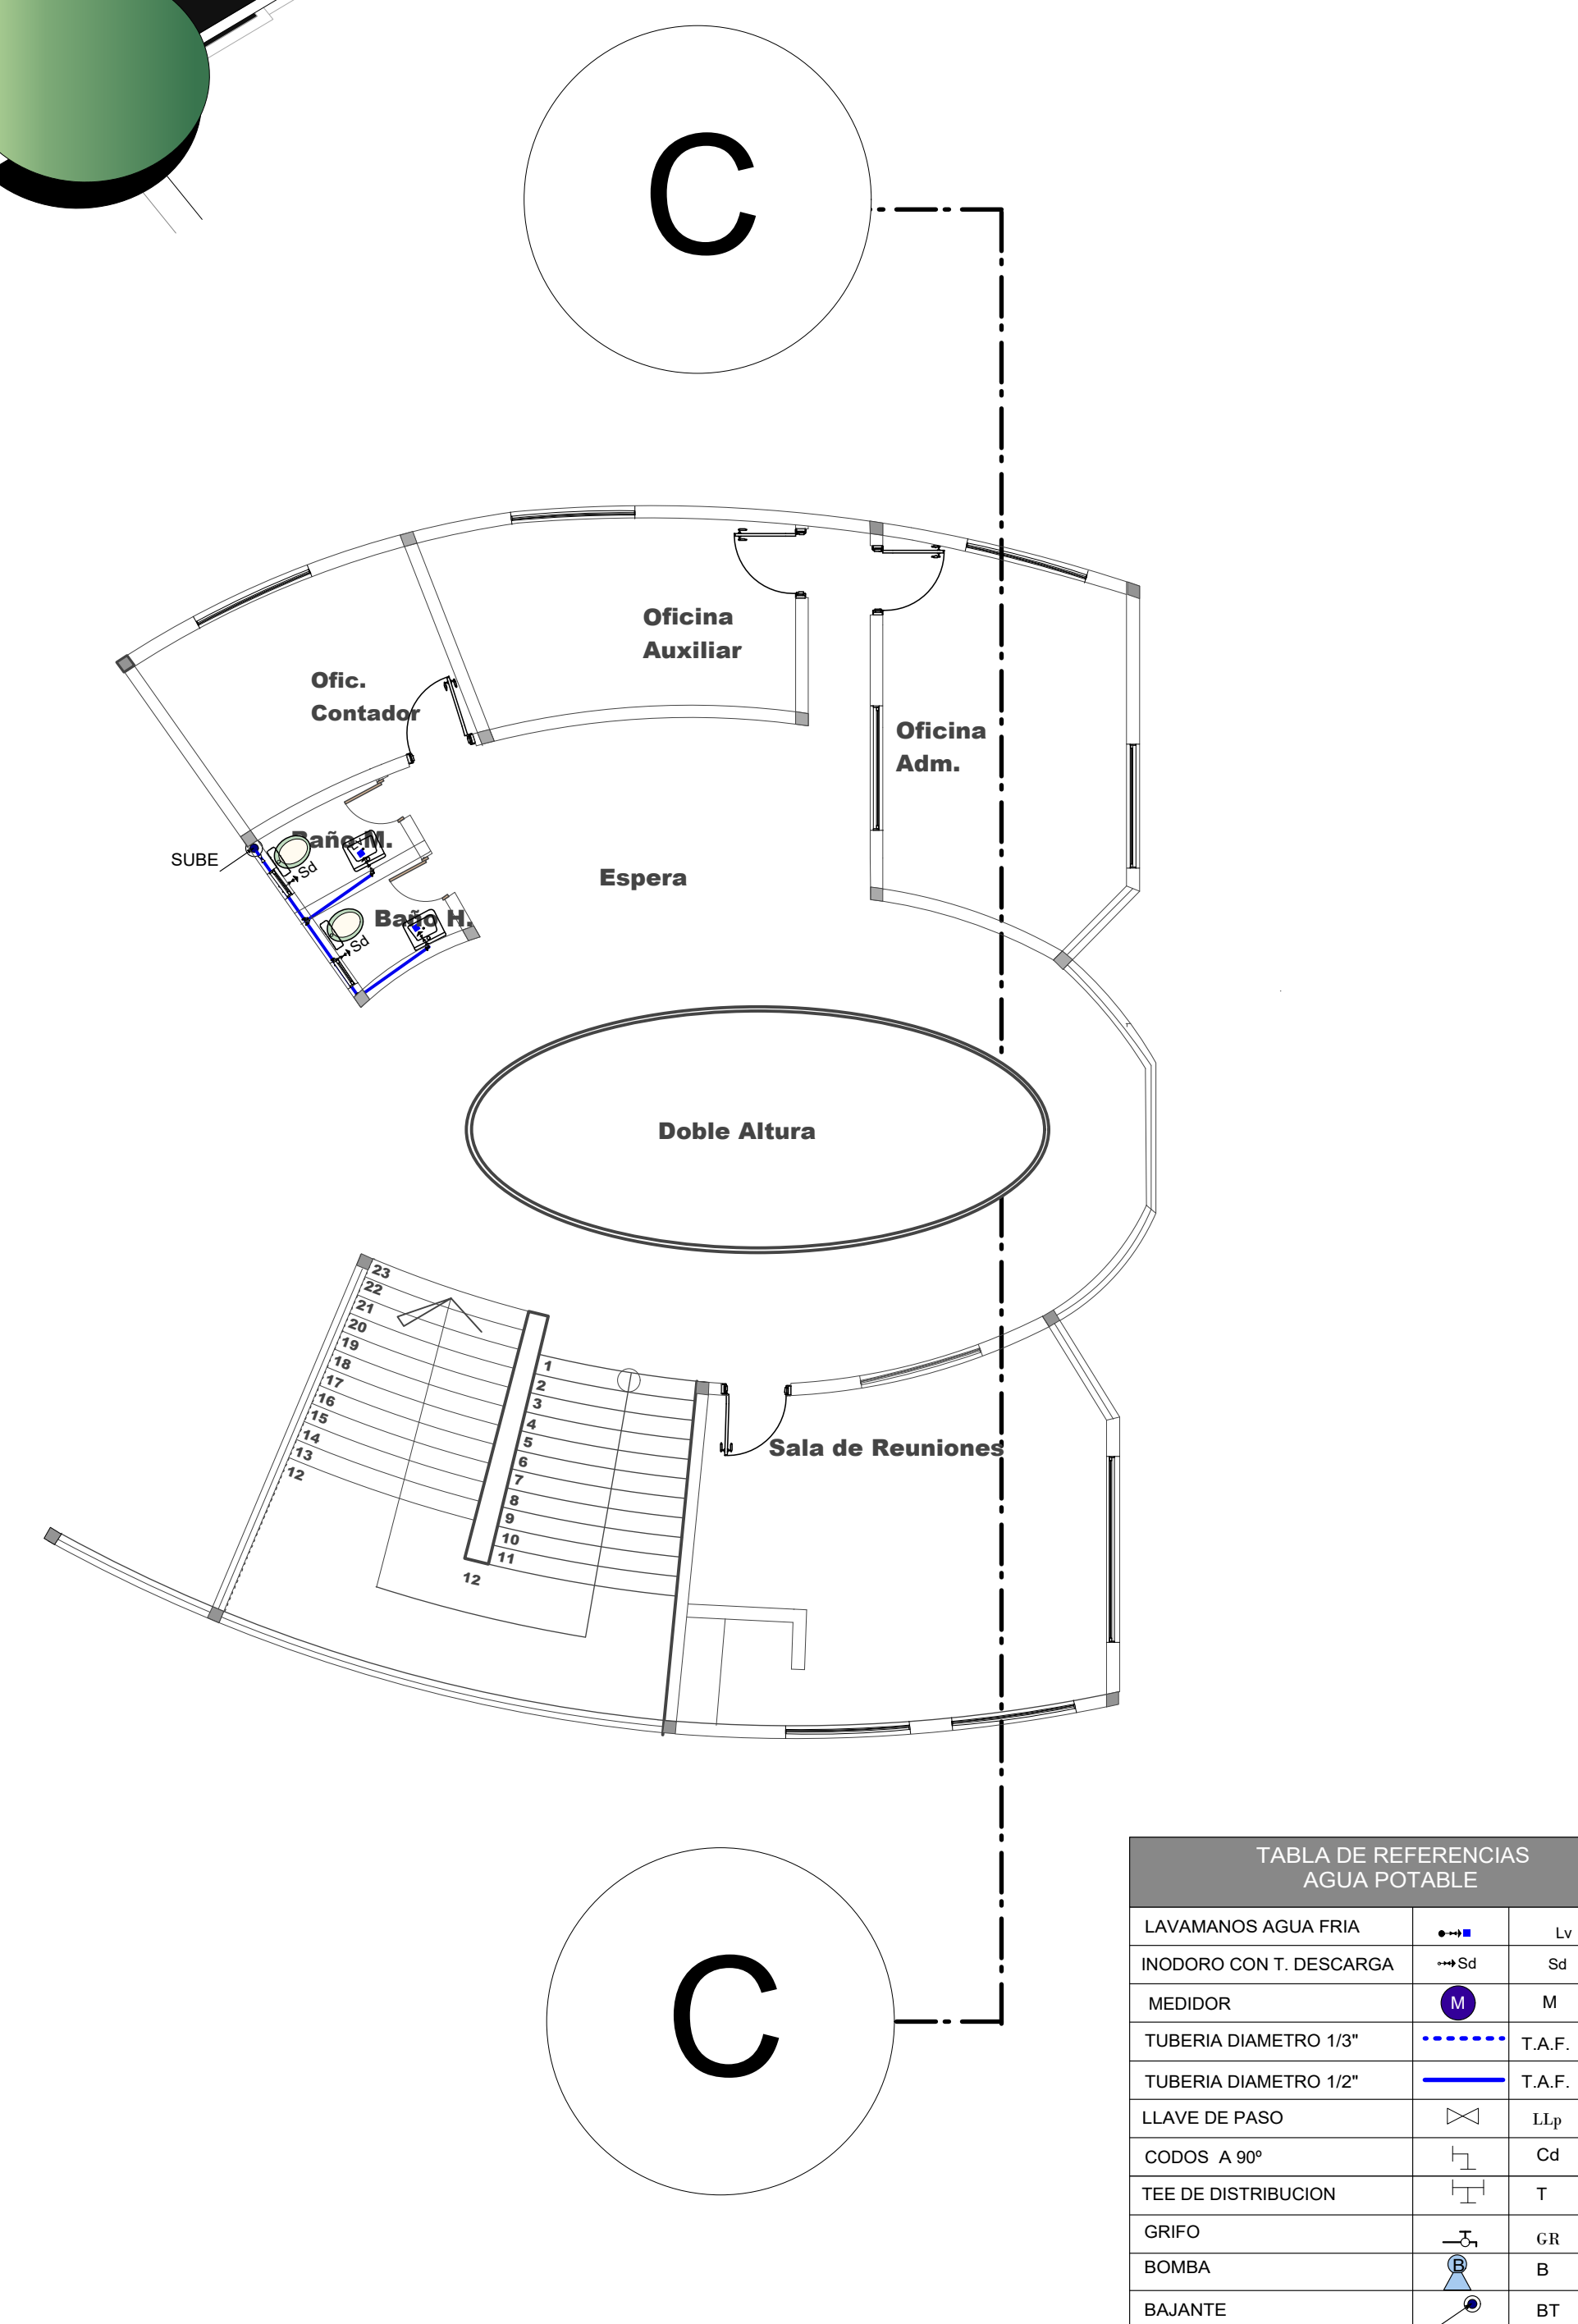

PLANTA ALTA -INSTALACIÓN DE
AGUA POTABLE
ESC:1:100

FACULTAD:

ARQUITECTURA

Y

URBANISMO

TEMA:

--.CENTRO DE EDUCACION ,INVESTIGACION Y CONTROL
AMBIENTAL PARA EL DEPARTAMENTO DE TARIJA.--

UNIVERSIDAD AUTONOMA JUAN MISAEL SARACHO

MATERIA:

TES 501

DOCENTE:

ARQUITECTO ALVARO BORDA.

ALUMNO:

TANIA KARINA GARCIA ACUÑA

GRUPO:

4

AÑO:

2019

LAMINA:

17 / 17



CALLE S-N

B
CALLE S-N

HELIPUERTO

H

D

C

INGRESO ADMINISTRATIVO Y PUBLICO

INGRESO SECUNDARIO

INGRESO PRINCIPAL

A


D

C

A


ESTACIONAMIENTO PUBLICO

SKIMMER

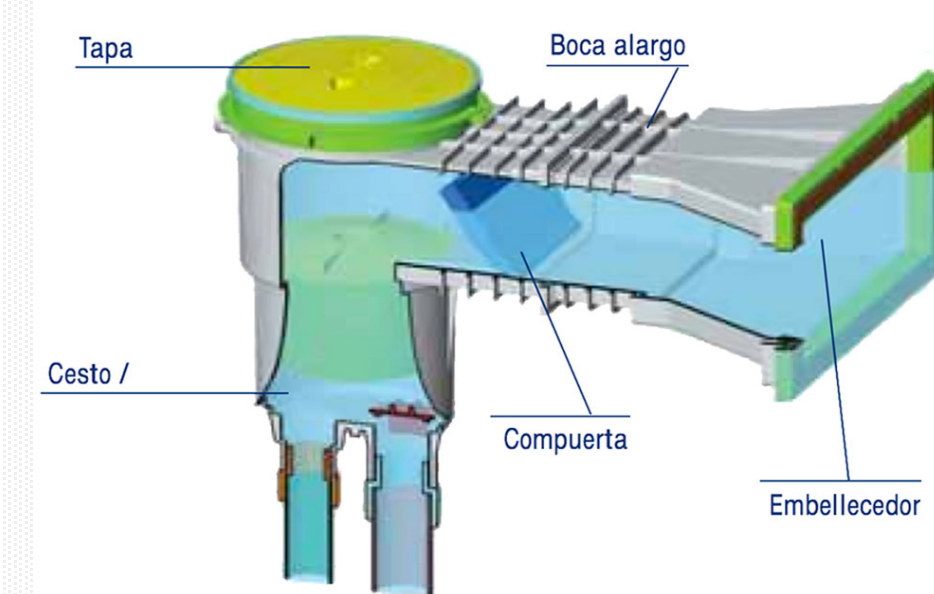

B

INSTALACIÓN PISCINA NATURAL Y GAS

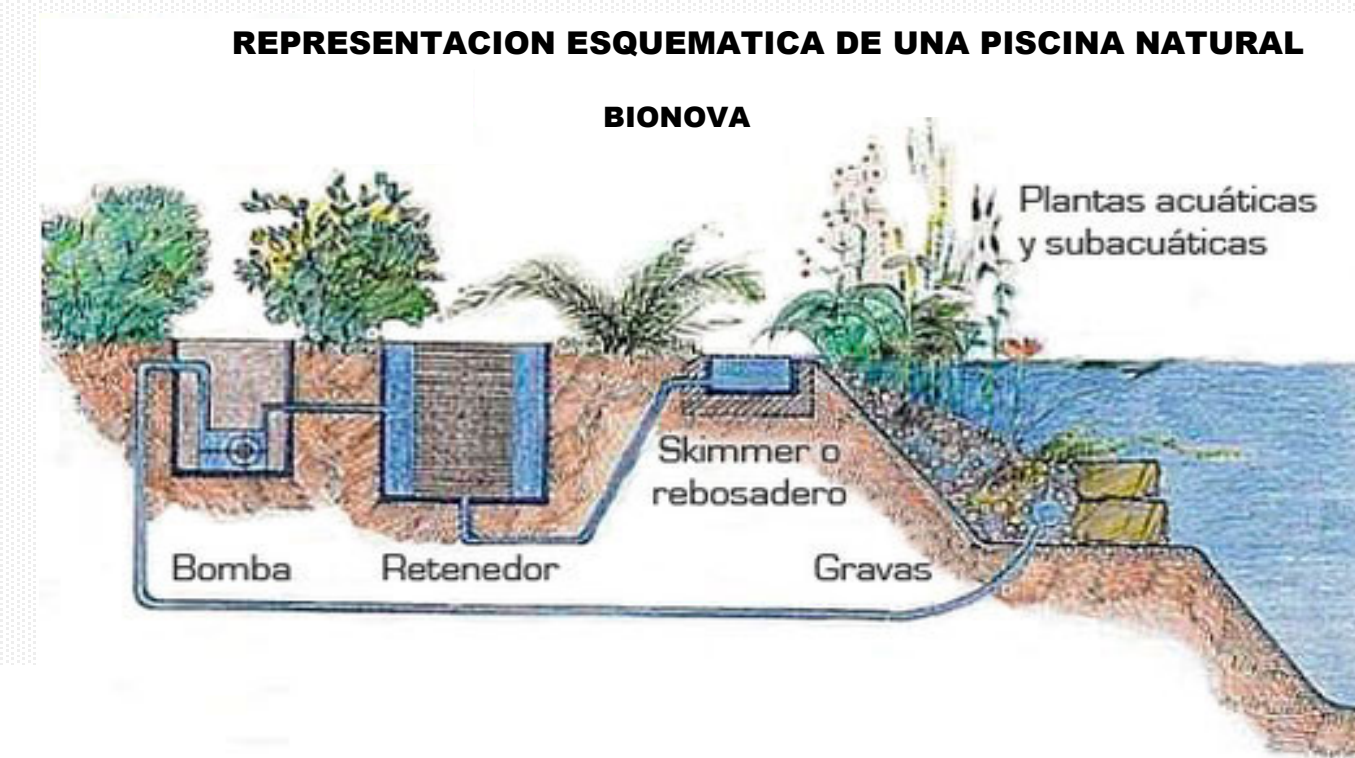

INSTALACION DE PISCINA NATURAL Y GAS	
	BOMBA DE AGUA
	RETENEDOR
	SKYMMER O REBOZADERO
	RETORNOS
	TUBERIA AGUA FILTRADA PVC 1/2"
	TUBERIA AGUA SERVIDAS PVC 1/2"
	T. ALIMENTACION PISCINA PVC 1/2"
	GABINETE
	COCINA
	TERMO TANQUE
	LLAVE GENERAL
	LLAVE APARATOS
	TUBERIA 1/2" G" DIAMETRO 1/2"
	SUBE
	CODO A 90°
	YE
	TE

ESC. 1:170

TEMA:
---CENTRO DE EDUCACION, INVESTIGACION Y CONTROL
AMBIENTAL PARA EL DEPARTAMENTO DE TARIJA---

UNIVERSIDAD AUTONOMA JUAN MISAEL SARACHO

DOCENTE: ARQUITECTO ALVARO BORDA

GRUPO: 4

LAMINA:

MATERIA: TES 501

ALUMNO: TANIA KARINA GARCIA ACUÑA

AÑO: 2019

17/17

FACULTAD:

ARQUITECTURA

URBANISMO





PERSPECTIVA EXTERIOR

TEMA:
---CENTRO DE EDUCACION, INVESTIGACION Y CONTROL AMBIENTAL PARA EL DEPARTAMENTO DE TARIJA.---

UNIVERSIDAD AUTONOMA JUAN MISUEL SARACHO
MATERIA:
TES 501

DOCENTE:
ARQUITECTO ALVARO BORDA
ALUMNO:
TANIA KARINA GARCIA ACUÑA

GRUPO:
4
AÑO:
2019

LAMINA:
11 / 1





PERSPECTIVA EXTERIOR 1




PERSPECTIVA EXTERIOR 2



PERSPECTIVA EXTERIOR 3




PERSPECTIVA EXTERIOR 4

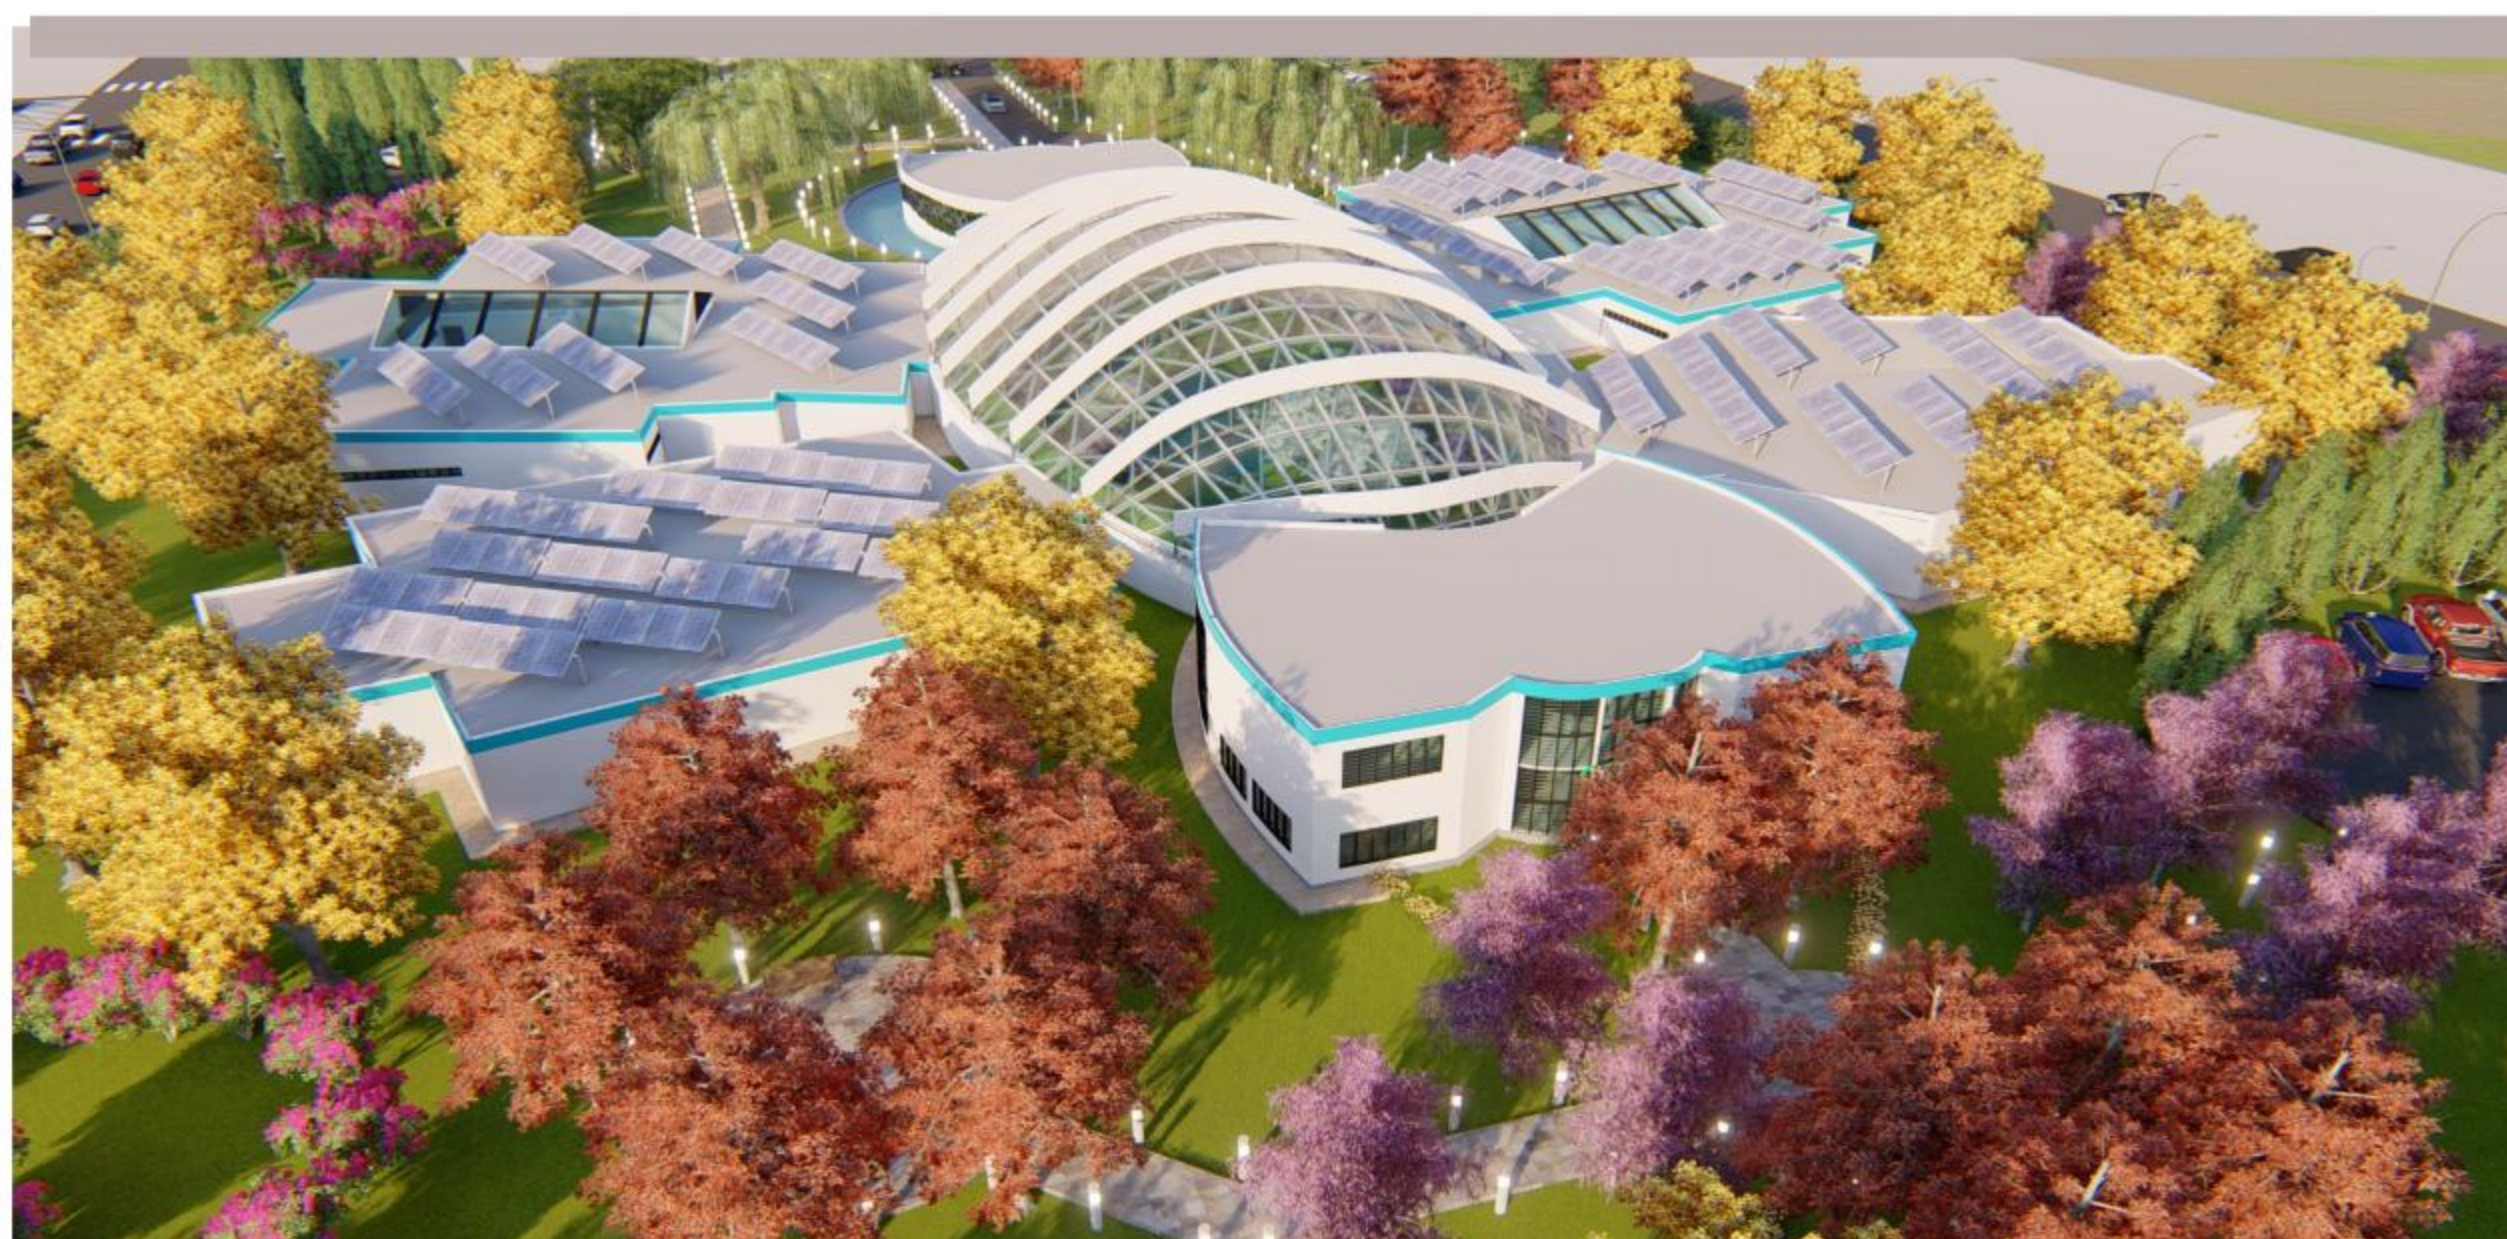

PERSPECTIVA EXTERIOR 5



PERSPECTIVA EXTERIOR 6

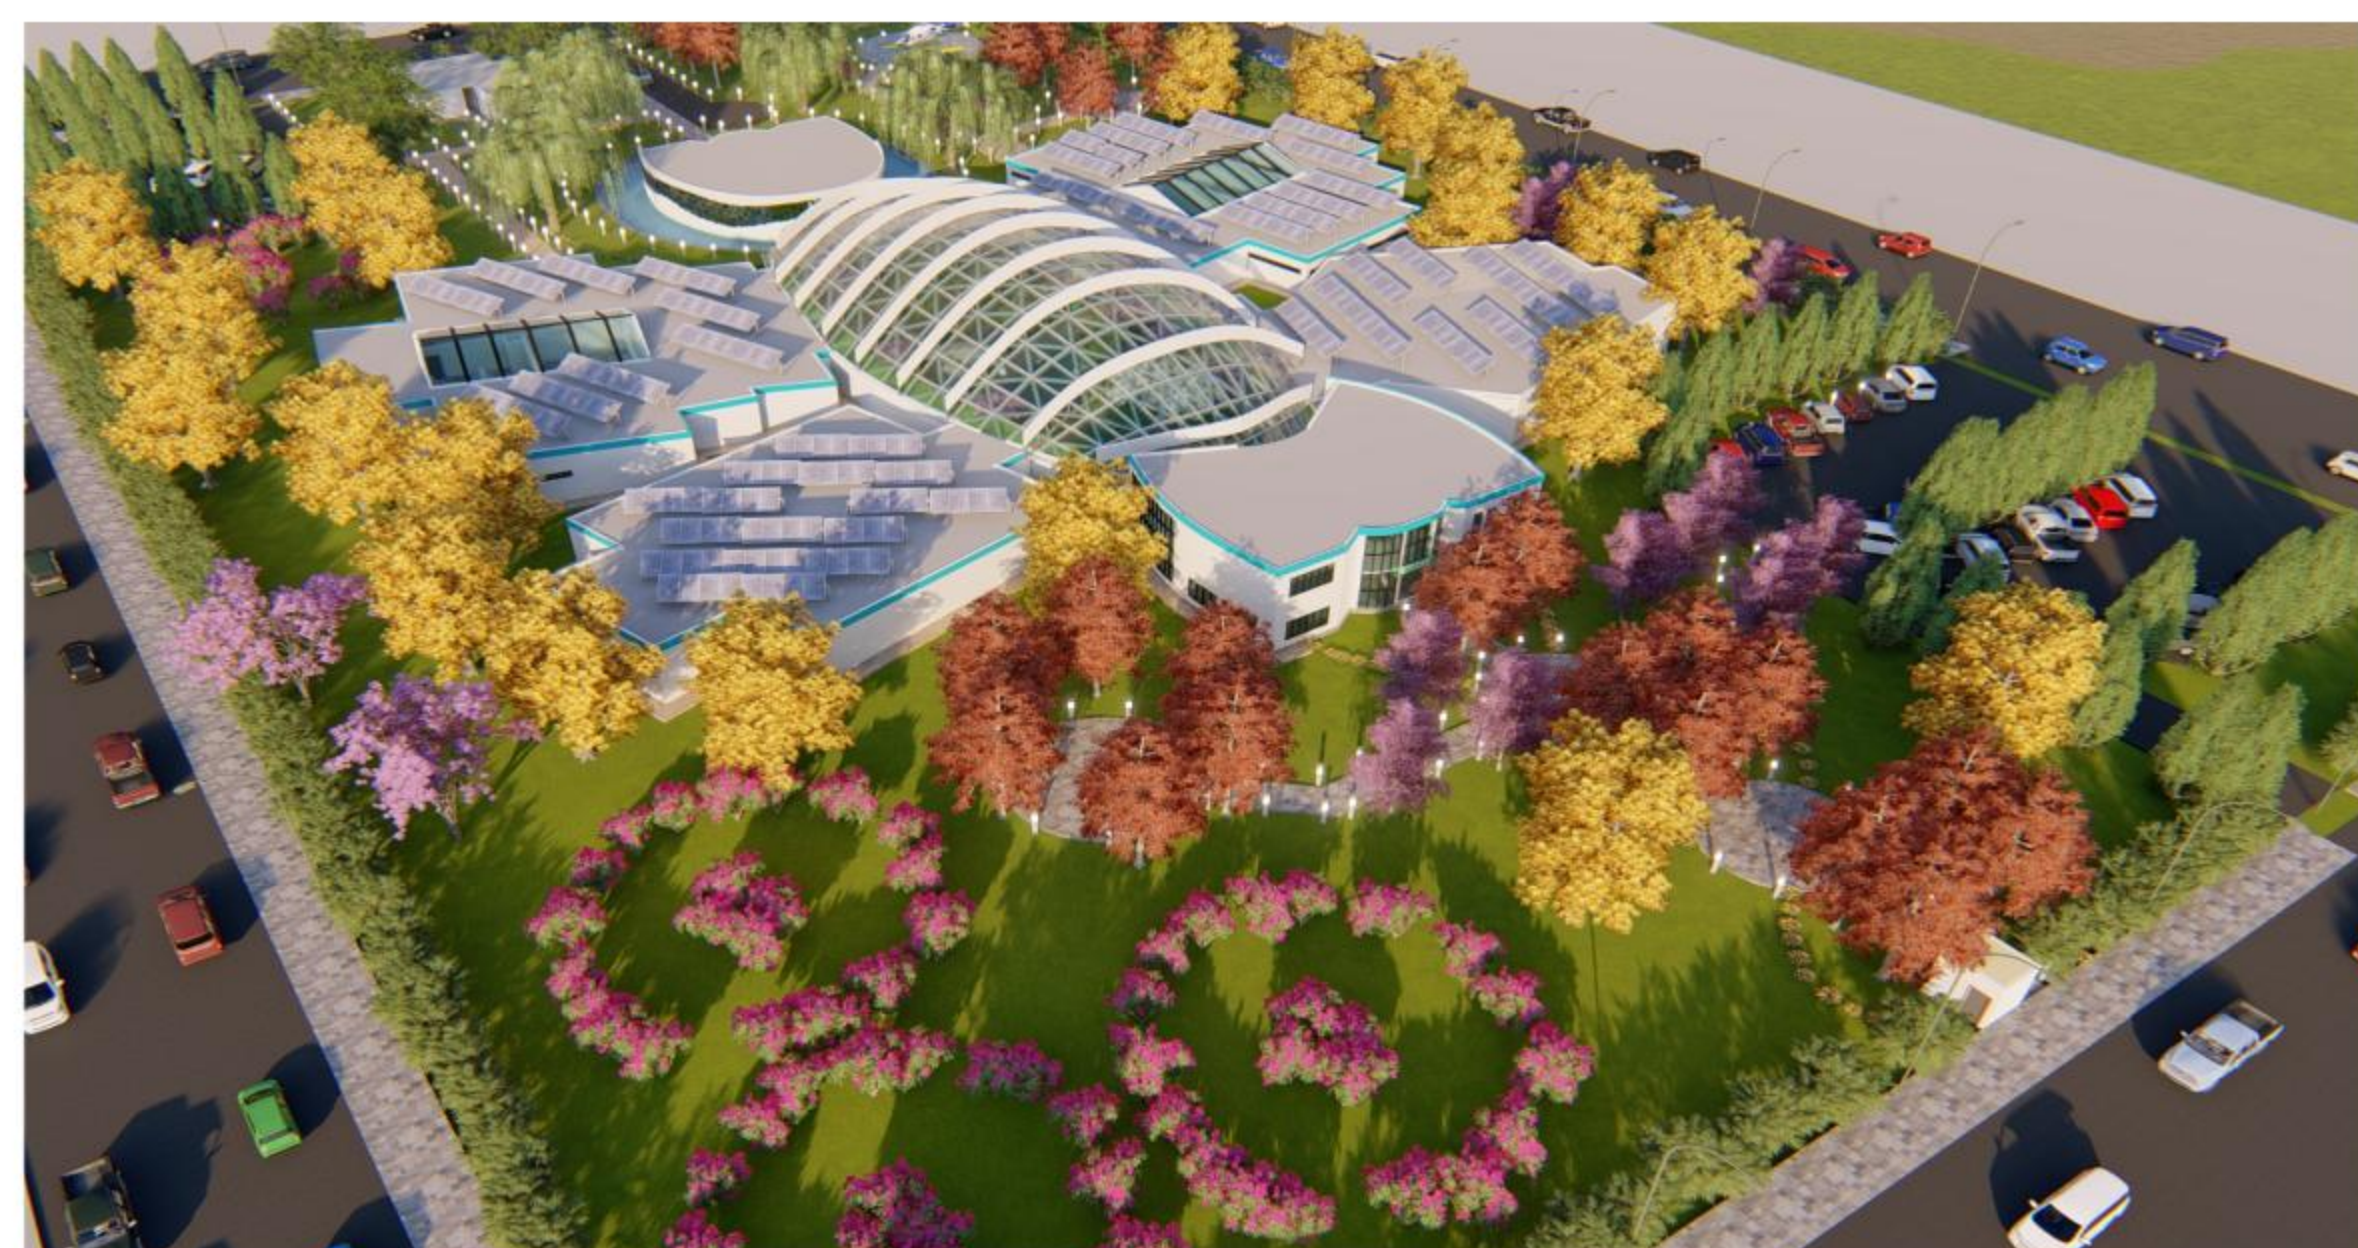


PERSPECTIVA EXTERIOR 7




PERSPECTIVA EXTERIOR 8



PERSPECTIVA EXTERIOR 9

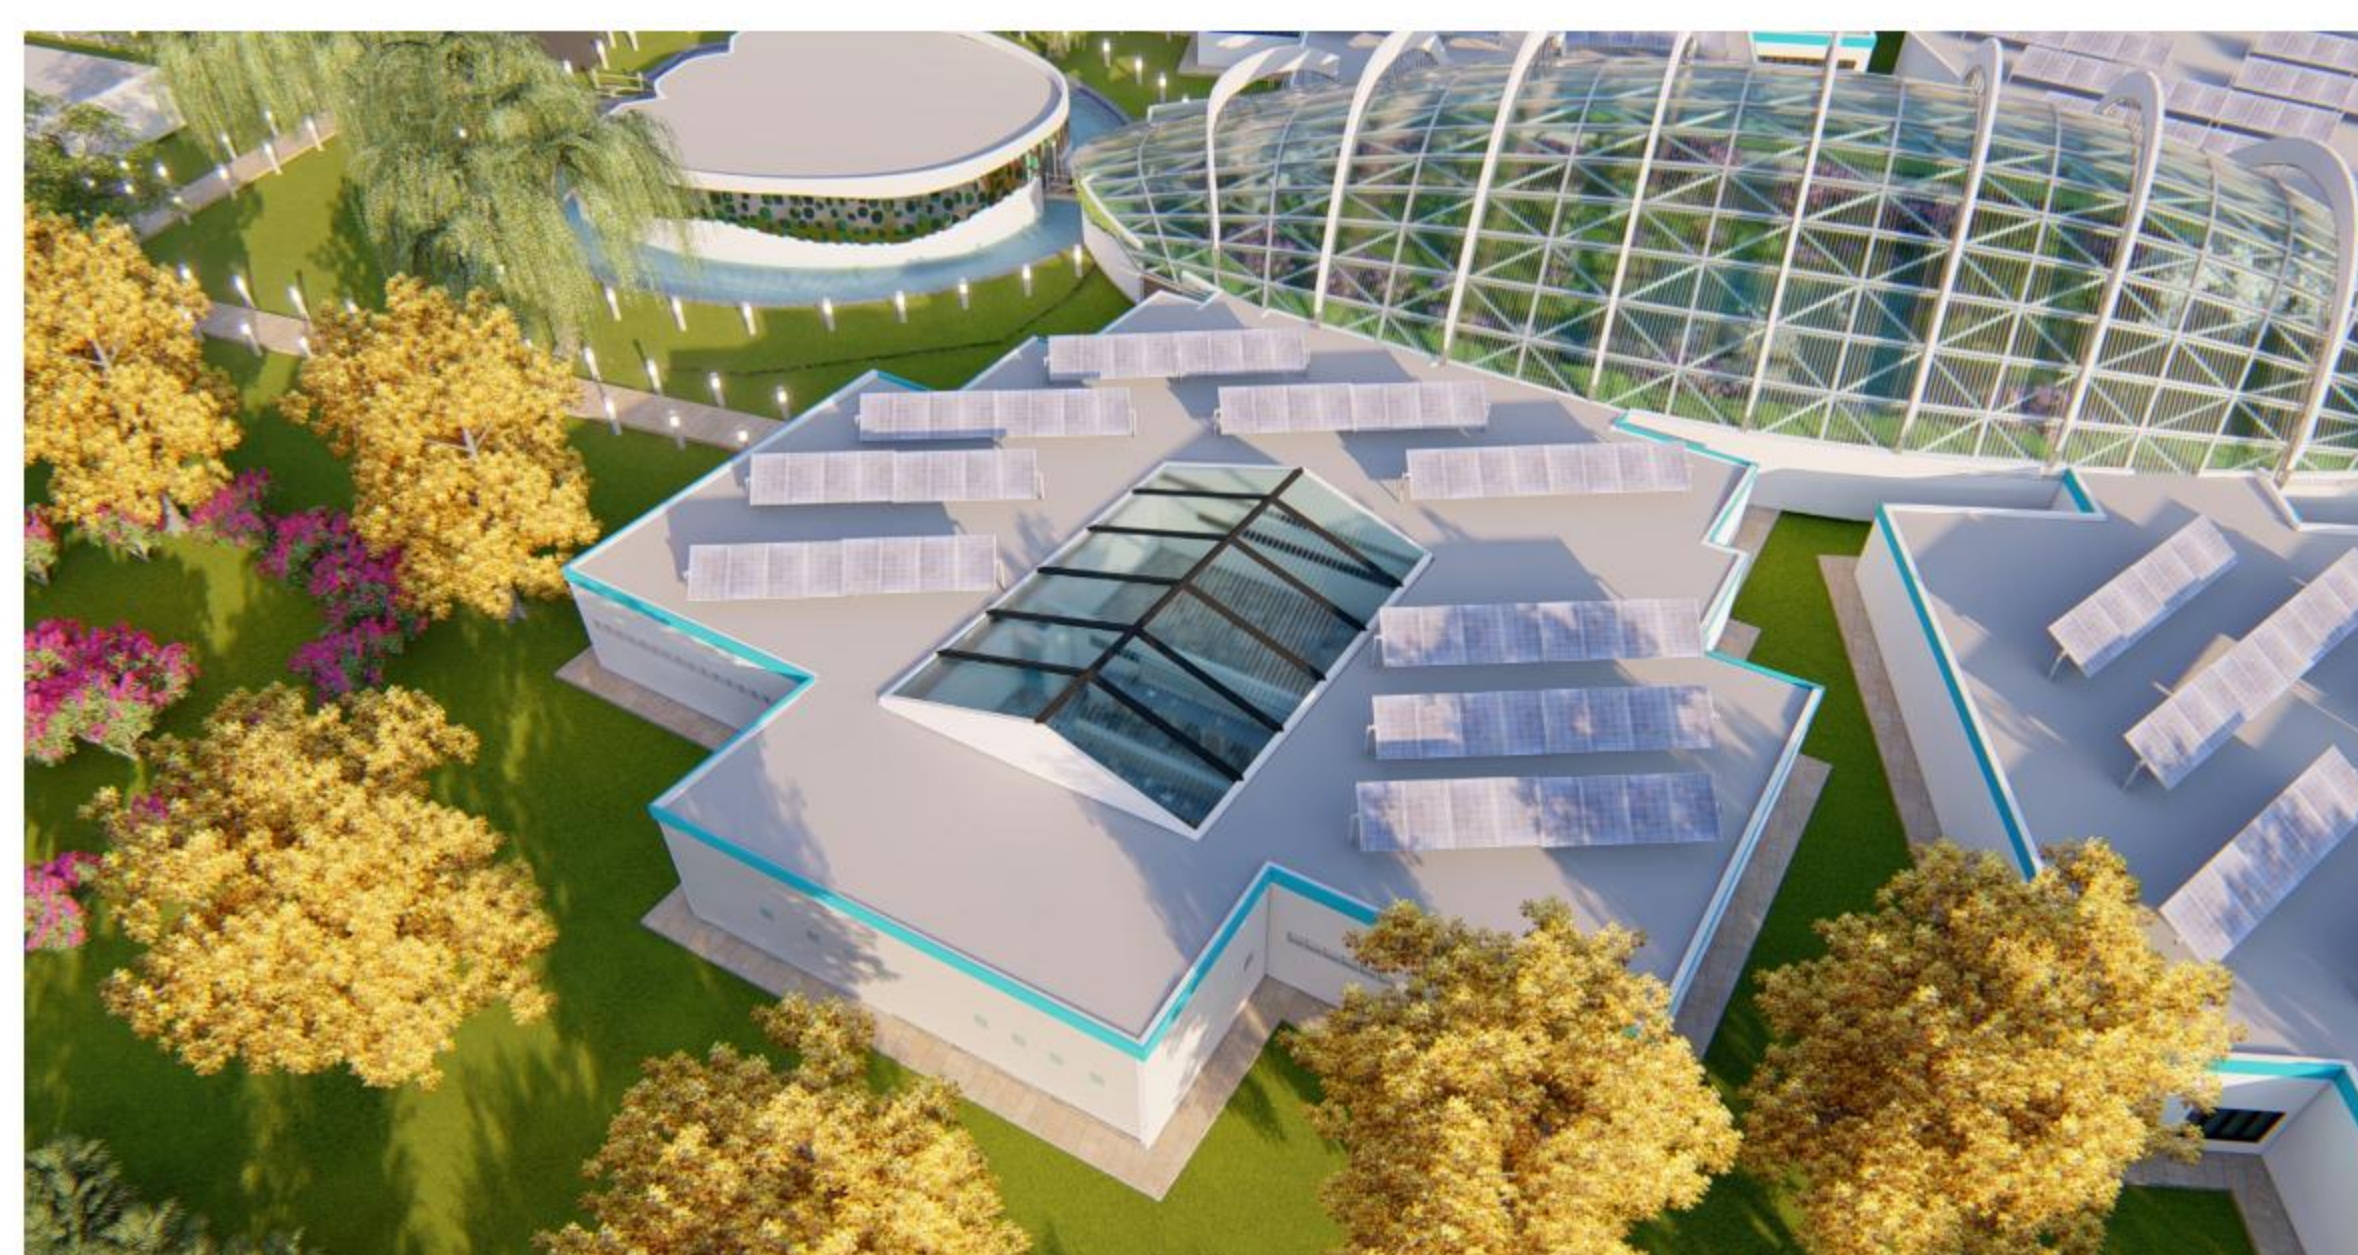

PERSPECTIVA EXTERIOR 10

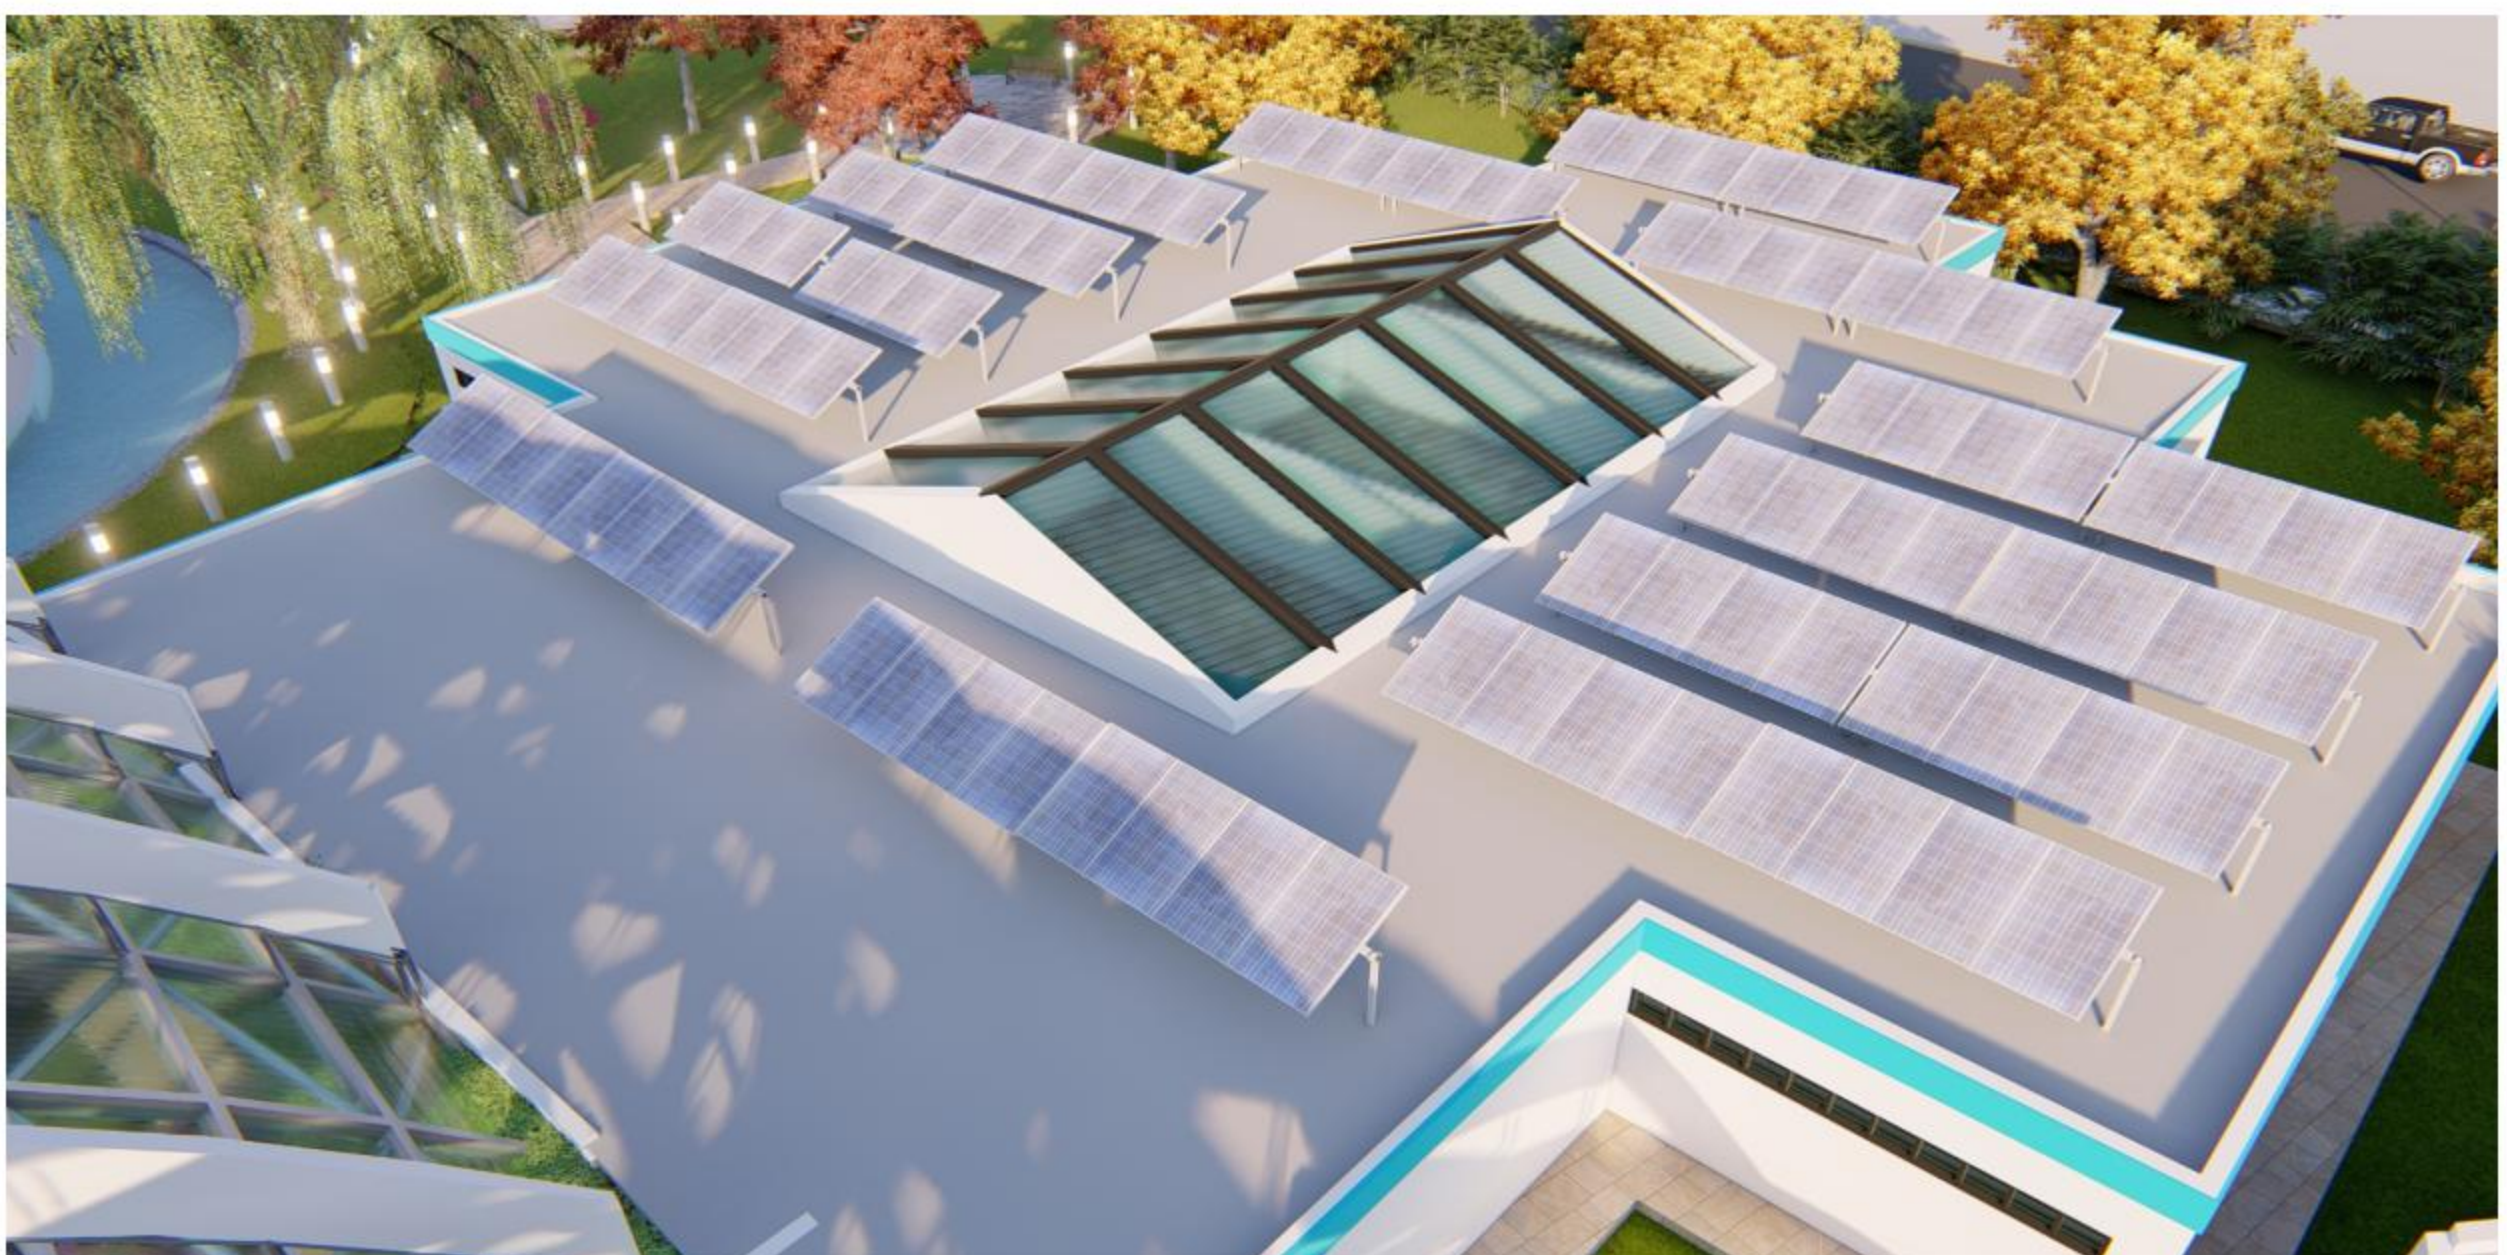

PERSPECTIVA EXTERIOR 11



PERSPECTIVA EXTERIOR 12

PERSPECTIVAS EXTERIORES

TEMA
--CENTRO DE EDUCACION ,INVESTIGACION Y CONTROL AMBIENTAL PARA EL DEPARTAMENTO DE TARIJA.--

MATERIA:	TES 501
----------	---------

DOCENTE:	ARQUITECTO ALVARO BORDA
ALUMNO:	TANIA KARINA GARCIA ACUÑA

GRUPO:	4
AÑO:	2019

LAMINA:	11 / 2
---------	--------

FACULTAD:

ARQUITECTURA

Y

URBANISMO





JARDIN INTERIOR




JARDIN INTERIOR



JARDIN INTERIOR



SNACK.CAFETERIA

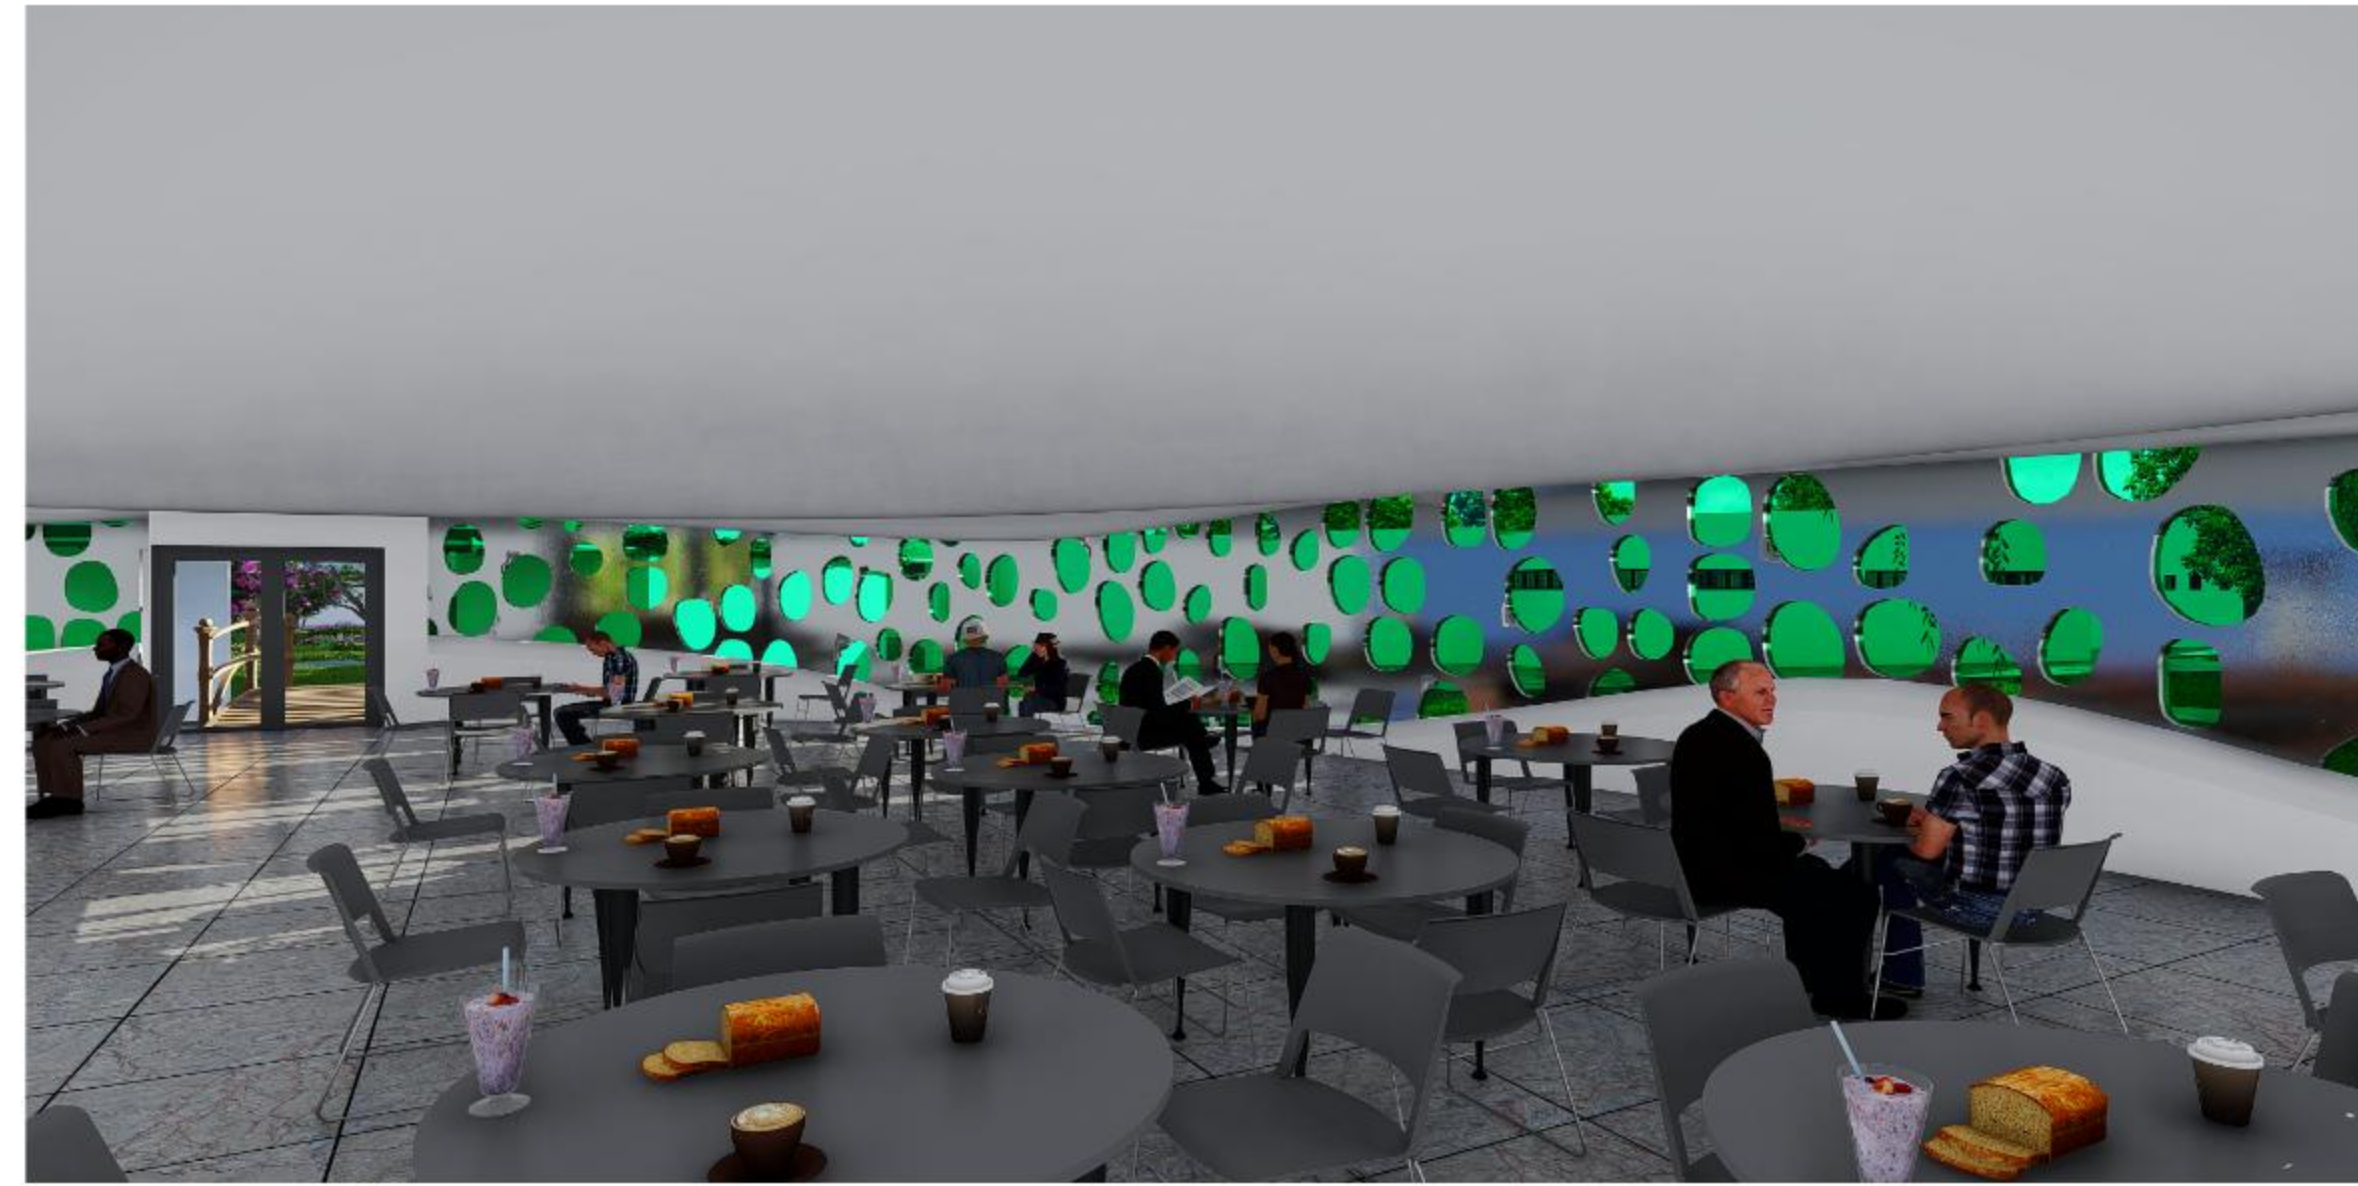

SNACK.CAFETERIA



SNACK.CAFETERIA



ANTESALA.AUDITORIO



ADMINISTRACION



ADMINISTRACION



LABORATORIO



LABORATORIO



LABORATORIO

PERSPECTIVAS INTERIORES

TEMA:
---CENTRO DE EDUCACION, INVESTIGACION Y CONTROL
AMBIENTAL PARA EL DEPARTAMENTO DE TARIJA---

UNIVERSIDAD AUTONOMA JUAN MISUEL SARACHO
MATERIA: TES 501

DOCENTE: ARQUITECTO ALVARO BORDA
ALUMNO: TANIA KARINA GARCIA ACUÑA

GRUPO: 4
AÑO: 2019

LAMINA:
12/12

FACULTAD:

ARQUITECTURA

Y

URBANISMO

