



PLANOS. -

Figura N° 73 PLANO DE SITIO Y
EMPLAZAMIENTO TERMINAL
TERRESTRES INTERPROVINCIAL PARA
EL DEPARTAMENTO DE TARIJA

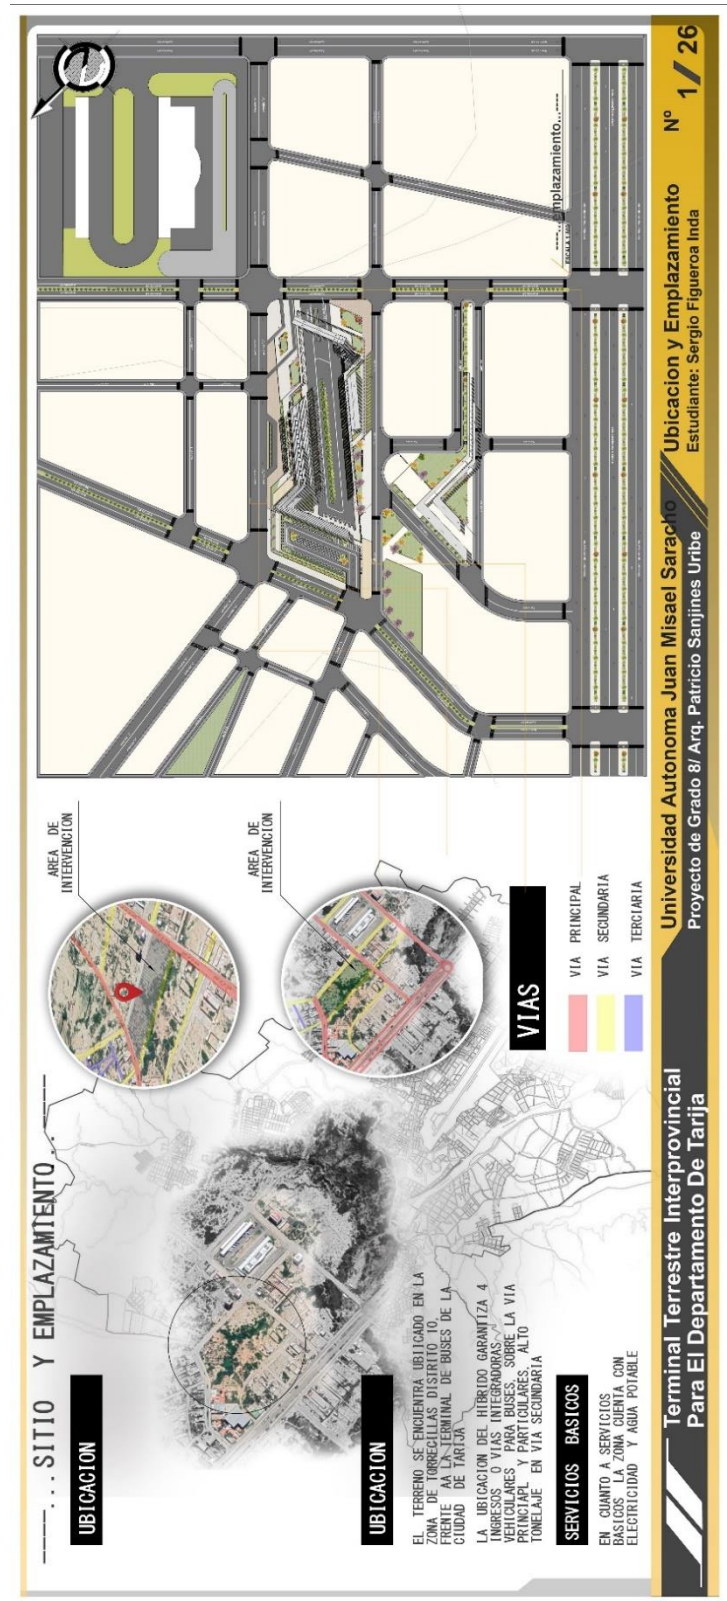


Figura N° 74 PLANIMETRIA
GENERAL TERMINAL TERRESTRES
INTERPROVINCIAL PARA EL
DEPARTAMENTO DE TARIJA

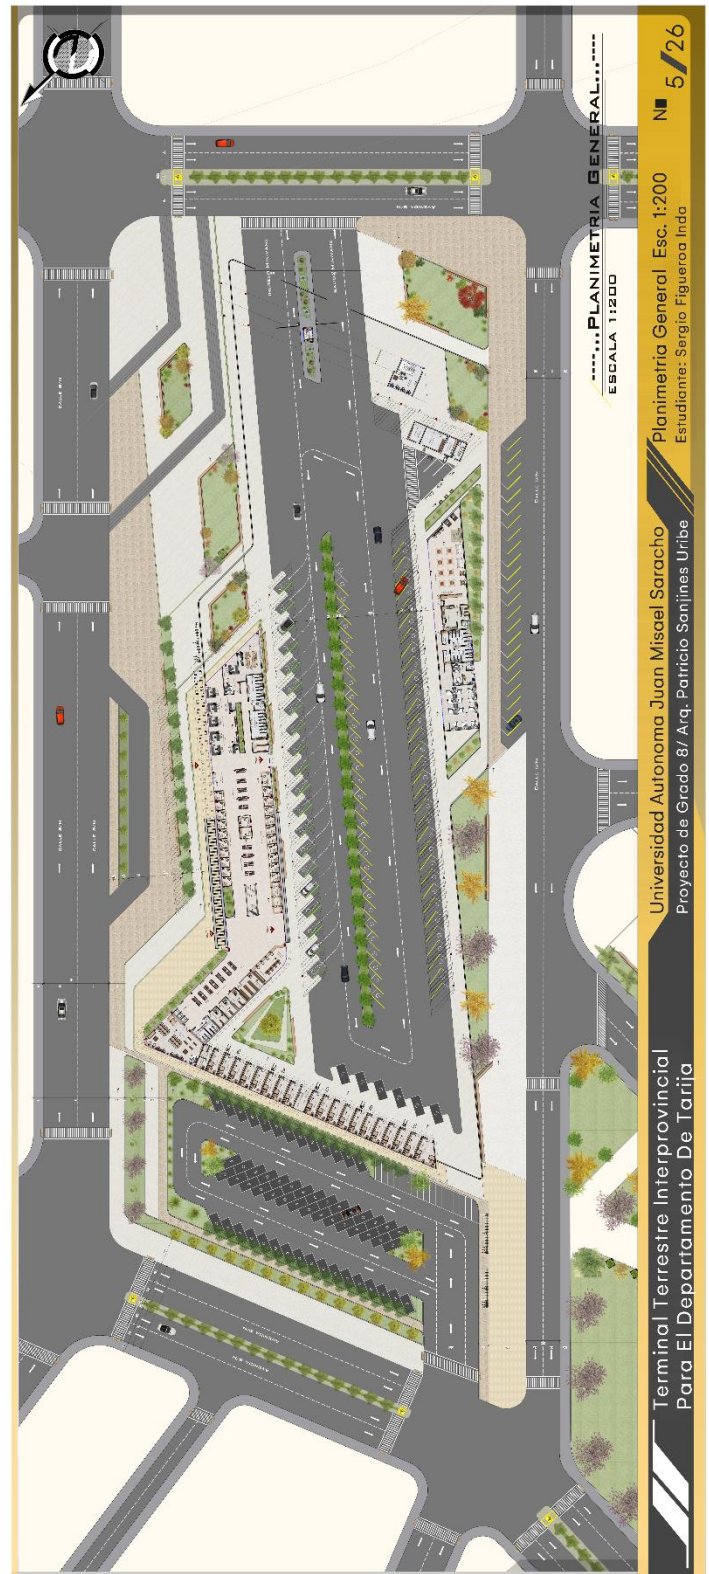


Figura N° 75 PLANTA BAJA
 AMOBLADA TERMINAL TERRESTRES
 INTERPROVINCIAL PARA EL
 DEPARTAMENTO DE TARIJA



Figura N° 76 PLANTA ALTA

TERMINAL TERRESTRES

INTERPROVINCIAL PARA EL

DEPARTAMENTO DE TARIJA

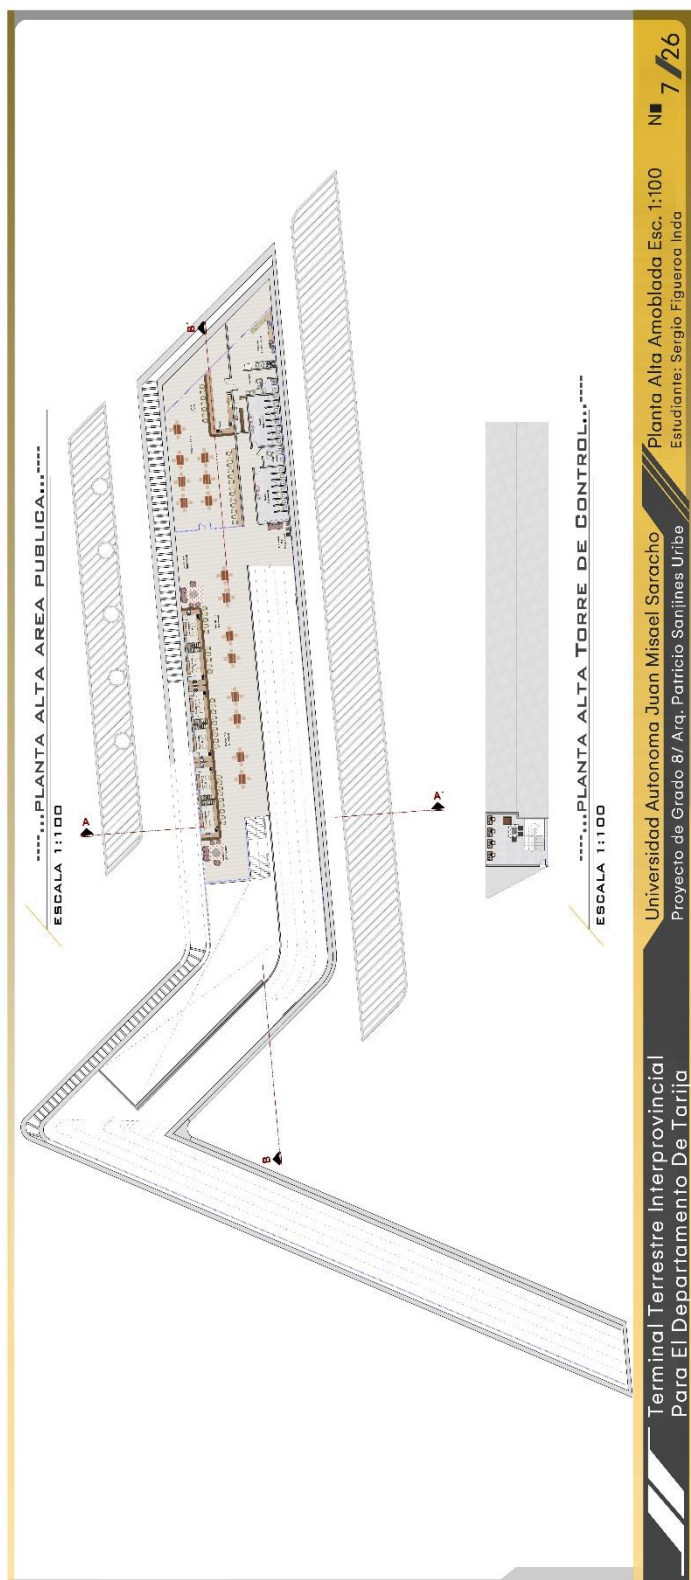
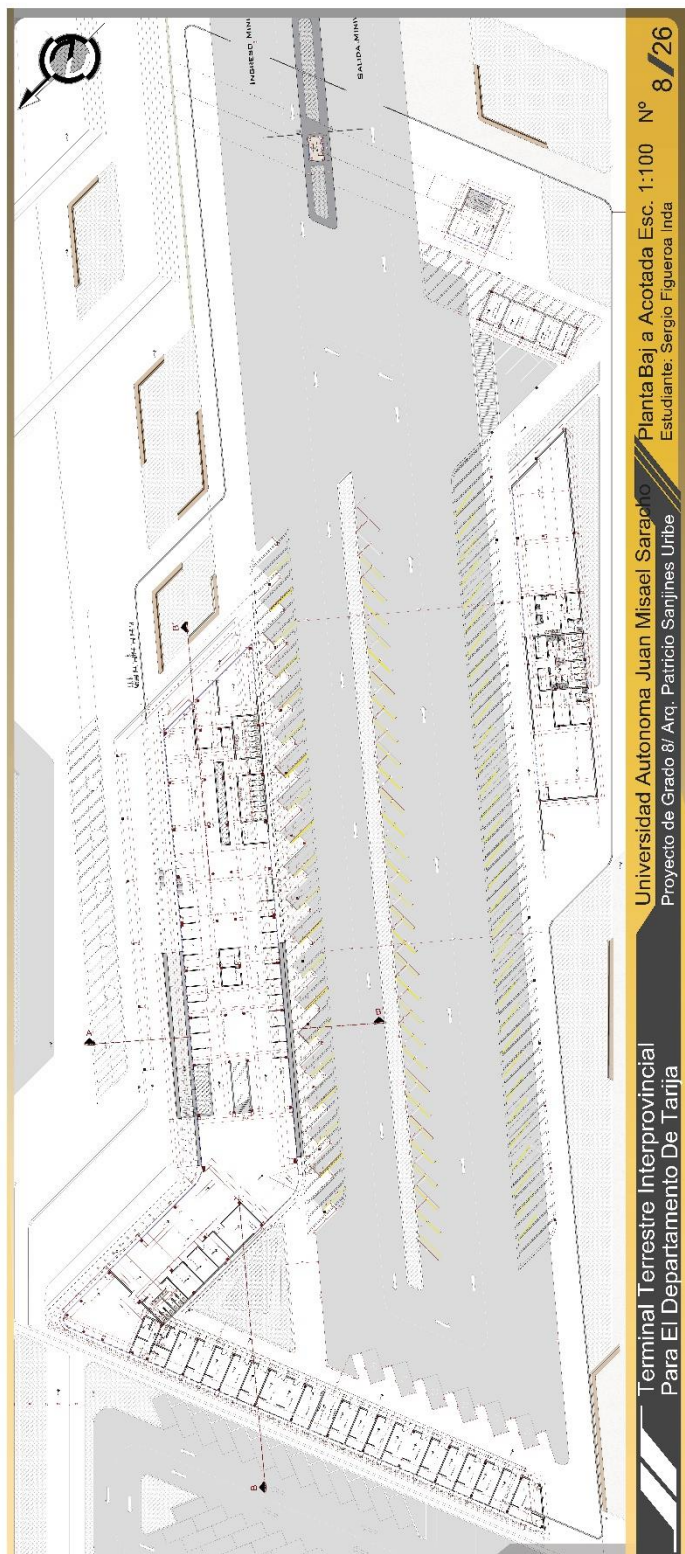


Figura N° 77 PLANTA BAJA
ACOTADA TERMINAL TERRESTRES
INTERPROVINCIAL PARA EL
DEPARTAMENTO DE TARIJA



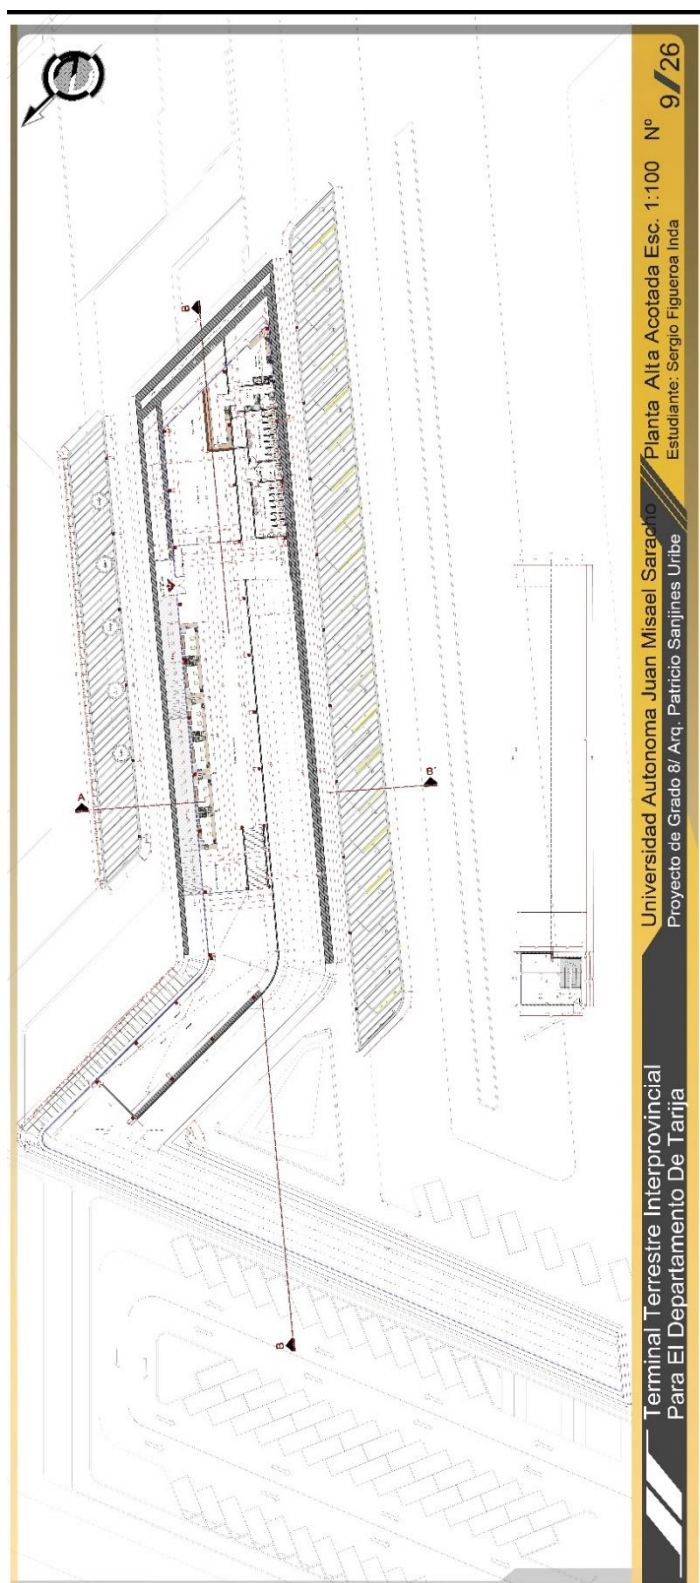


Figura N° 78 PLANTA ALTA
ACOTADA TERMINAL TERRESTRES
INTERPROVINCIAL PARA EL
DEPARTAMENTO DE TARIJA



Figura N° 79 PLANO DE CORTES

TERMINAL TERRESTRES

INTERPROVINCIAL PARA EL

DEPARTAMENTO DE TARIJA

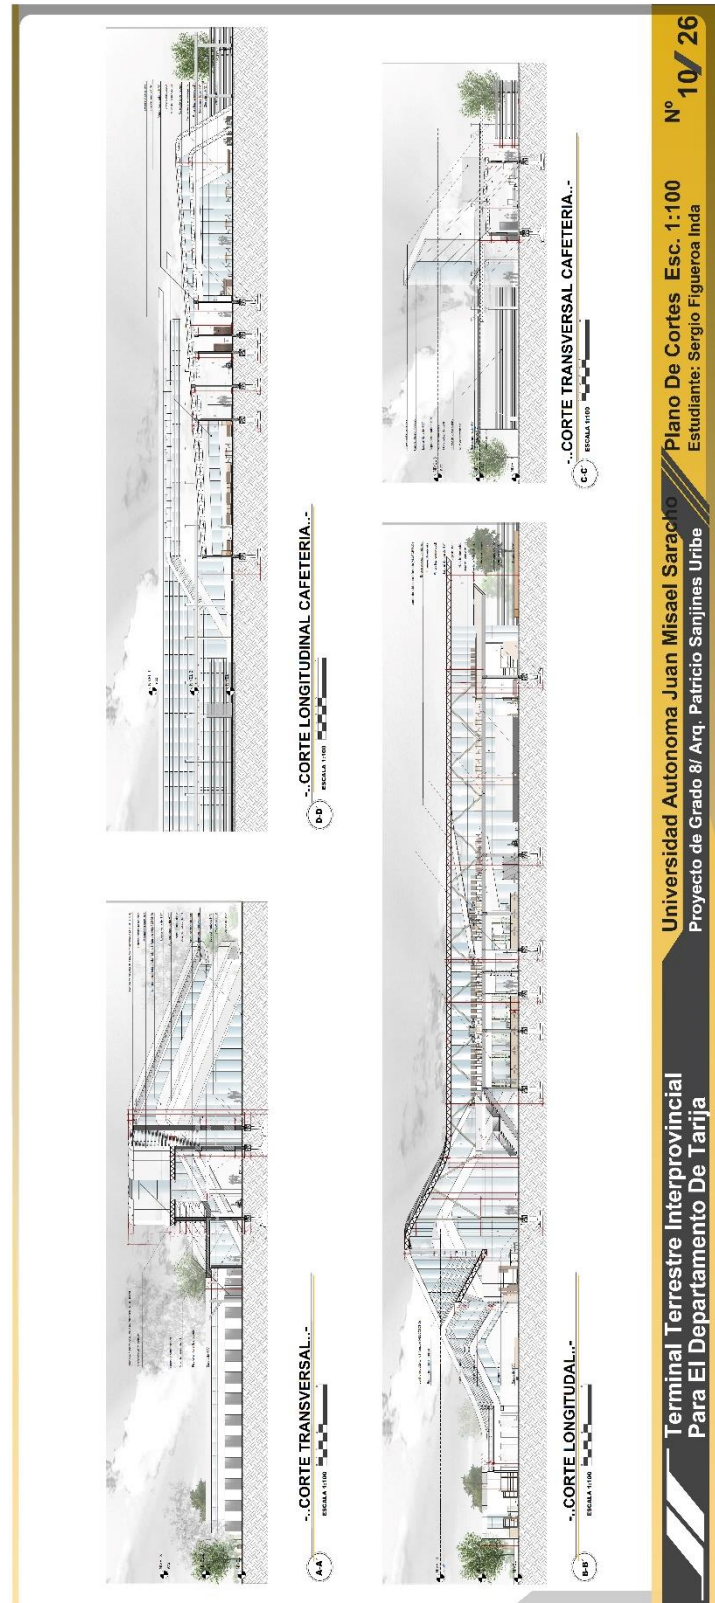


Figura N° 80 PLANO DE
FACHADAS TERMINAL TERRESTRES
INTERPROVINCIAL PARA EL
DEPARTAMENTO DE TARIJA


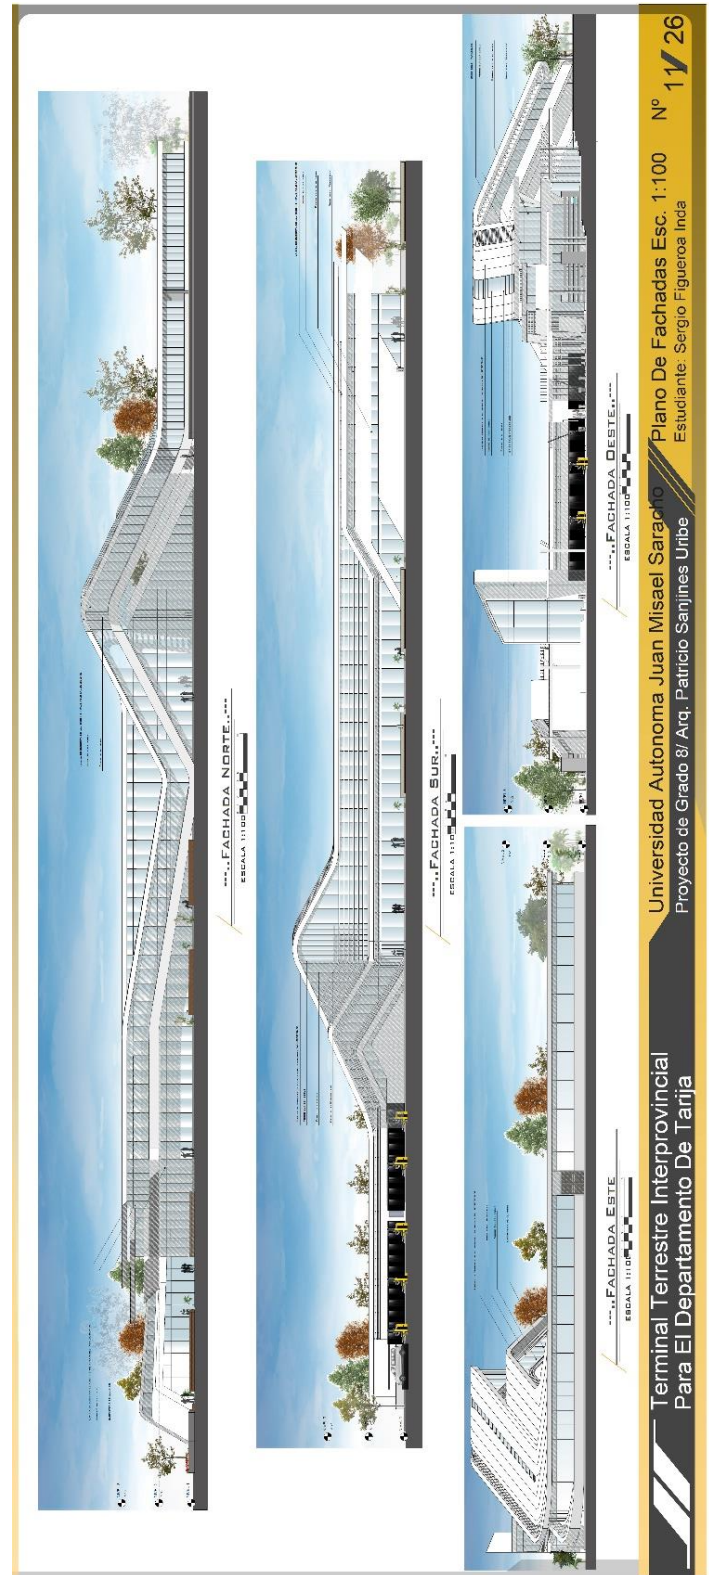


Figura N° 81 PLANO DE SITIO Y
TECHOS TERMINAL TERRESTRES
INTERPROVINCIAL PARA EL
DEPARTAMENTO DE TARIJA



Figura N° 82 PLANO DE
FUNDACIONES TERMINAL
TERRESTRES INTERPROVINCIAL PARA
EL DEPARTAMENTO DE TARIJA

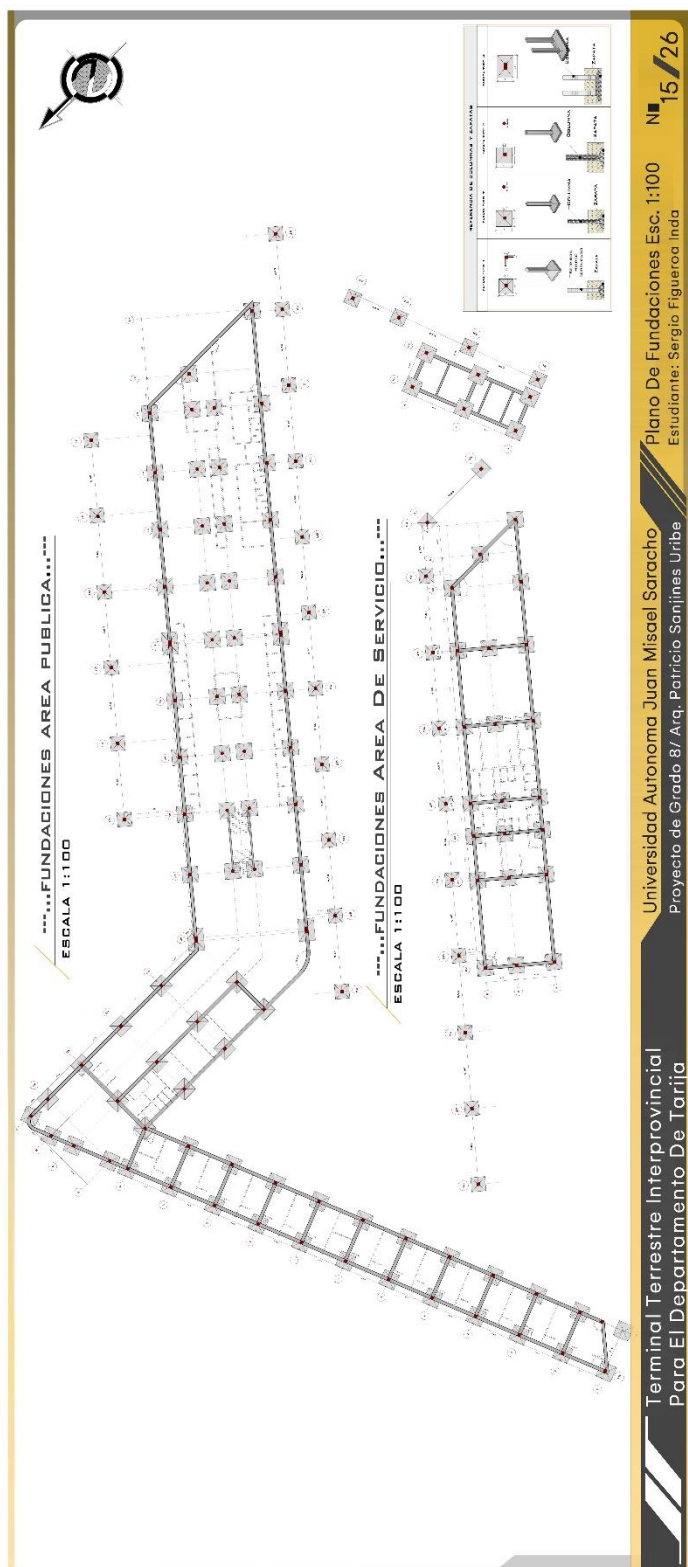

Terminal De Transporte Terrestre Interprovincial
Para el Departamento de Tarija

