


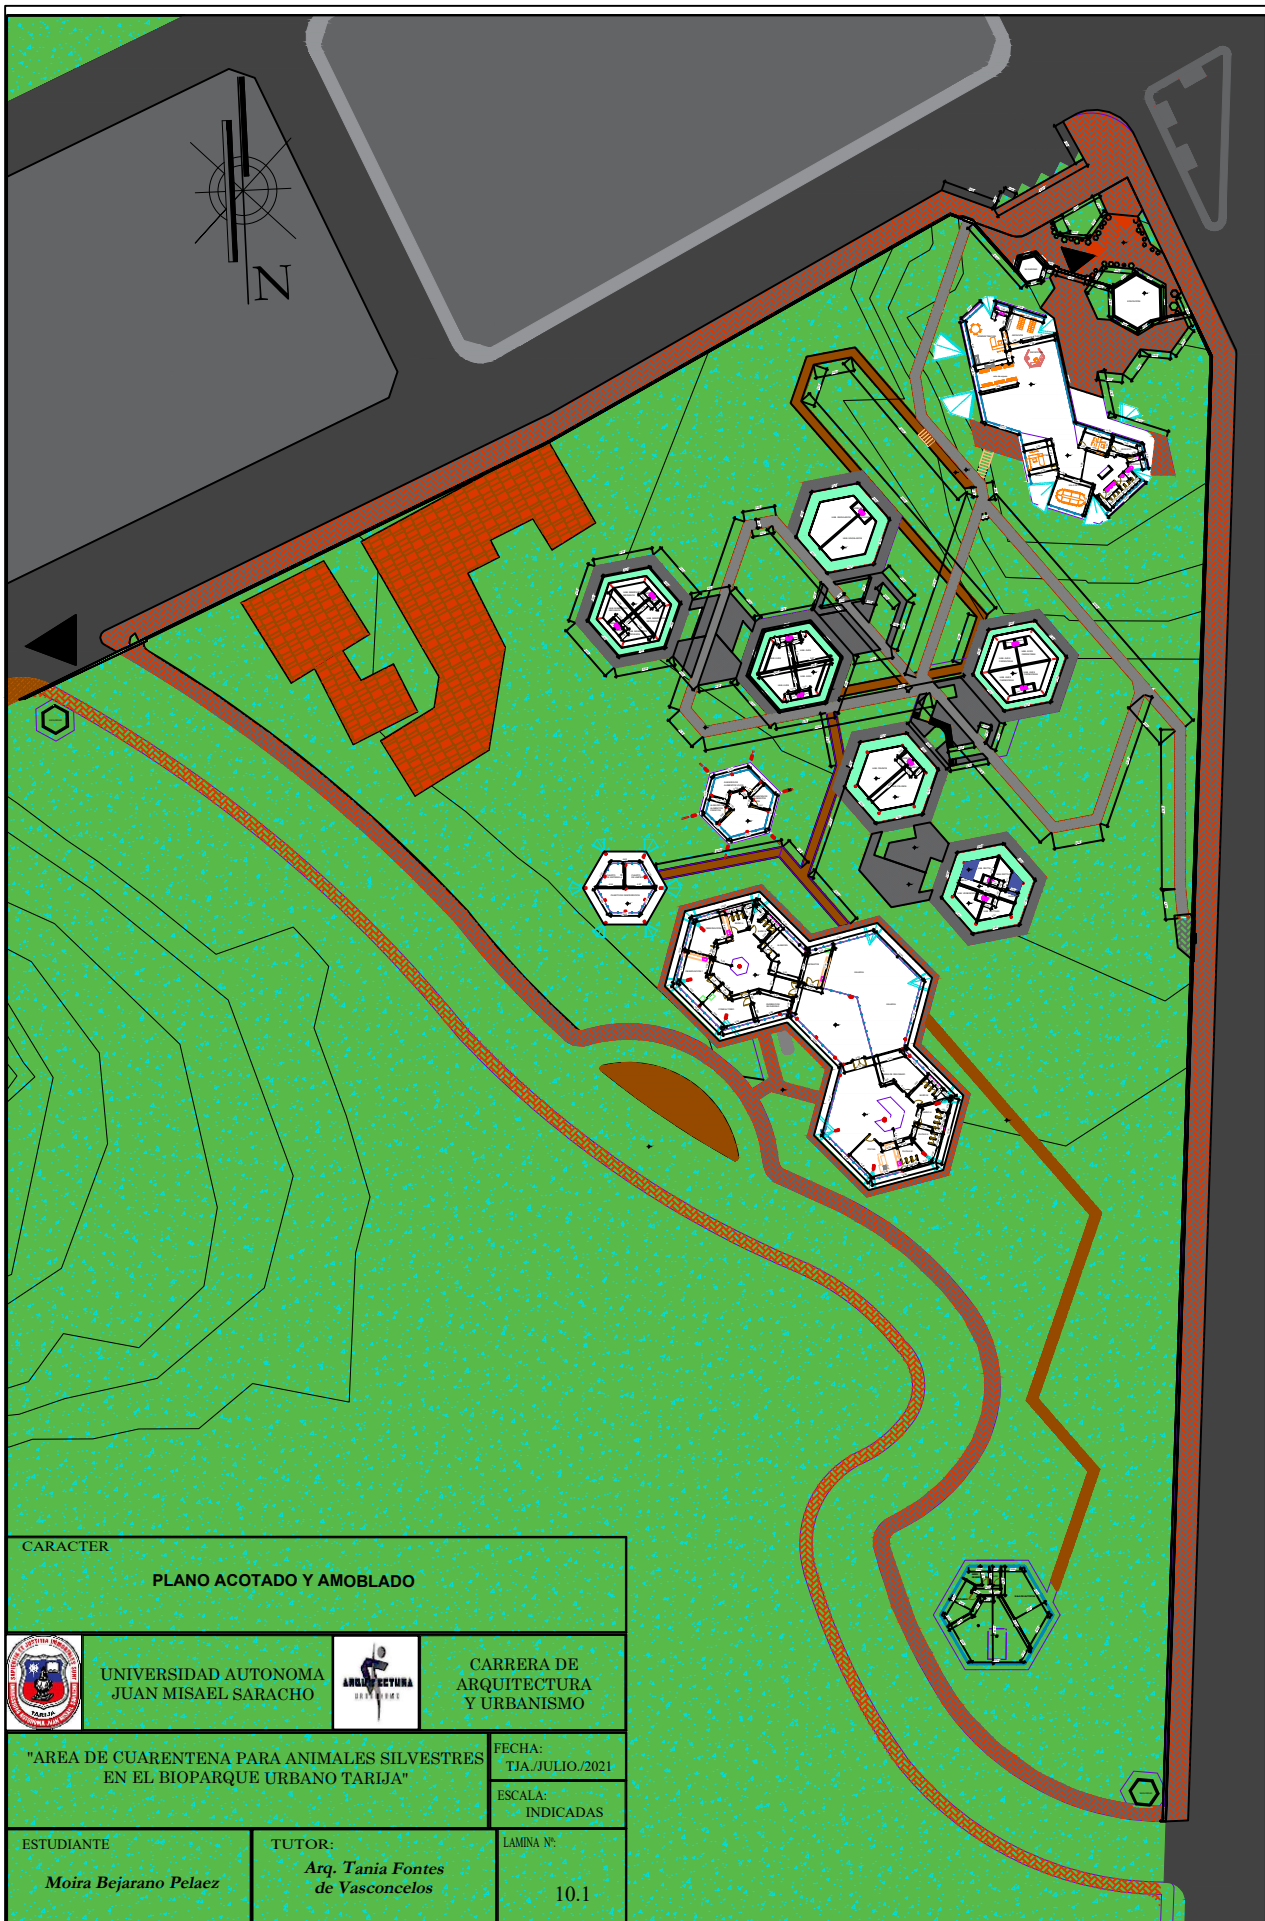



CORTE LONGITUDINAL A-A"



CORTE LONGITUDINAL B-B"



CORTE TRANSVERSAL ATENCION MEDICA

CARACTER

PLANO DE CORTE



UNIVERSIDAD AUTONOMA
JUAN MISAEL SARACHO



CARRERA DE
ARQUITECTURA
Y URBANISMO

"AREA DE CUARENTENA PARA ANIMALES SILVESTRES
EN EL BIOPARQUE URBANO TARIJA"

FECHA:
TJA/JULIO/2021

ESCALA:
INDICADAS

ESTUDIANTE



Moirá Bejarano Pelaez

TUTOR:


*Arq. Tania Fontes
de Vasconcelos*

LAMINA Nº:

10.2

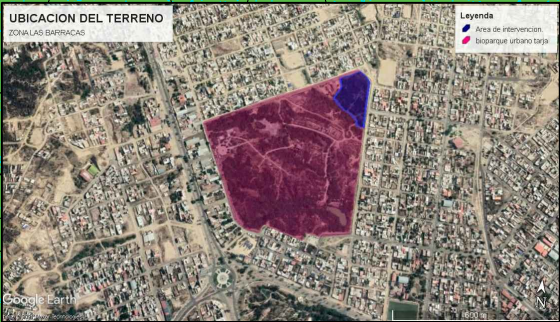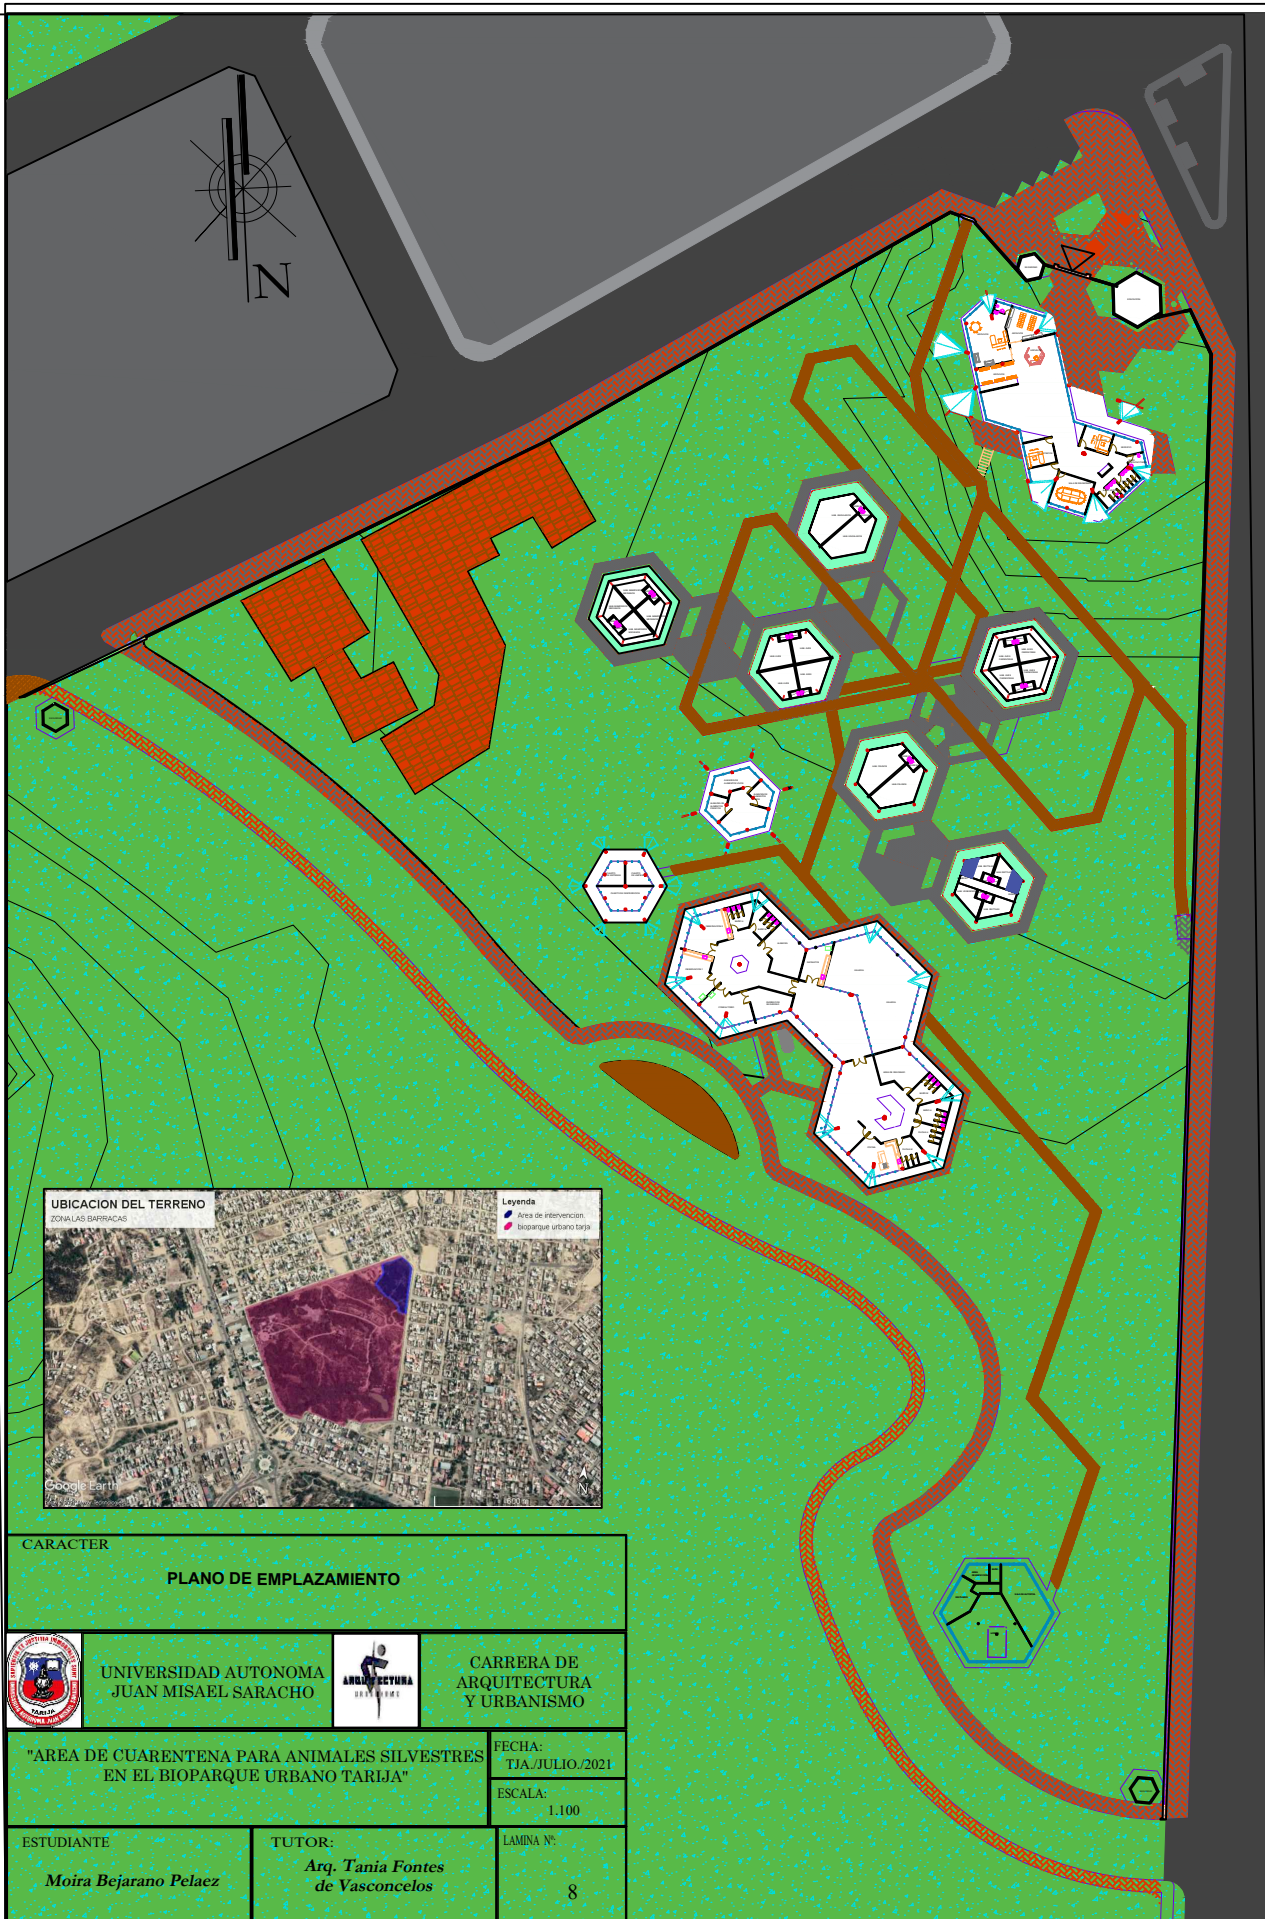

CARACTER		
PLANO DE EMPLAZAMIENTO		
	UNIVERSIDAD AUTONOMA JUAN MISAEL SARACHO	 CARRERA DE ARQUITECTURA Y URBANISMO
"AREA DE CUARENTENA PARA ANIMALES SILVESTRES EN EL BIOPARQUE URBANO TARIJA"		FECHA: TJA/JULIO/2021
		ESCALA: 1:100
ESTUDIANTE Moirá Bejarano Pelaez	TUTOR: Arq. Tania Fontes de Vasconcelos	LAMINA Nº: 8

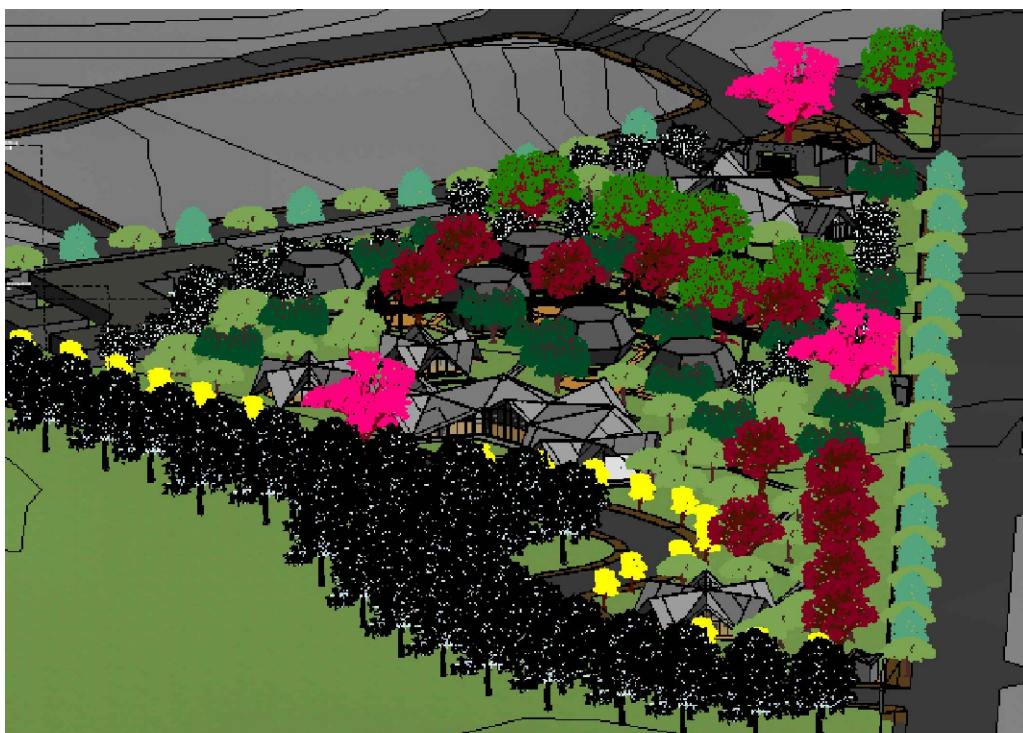

CARACTER

PERSPECTIVAS EXTERIOR



UNIVERSIDAD AUTONOMA
JUAN MISAEL SARACHO



CARRERA DE
ARQUITECTURA
Y URBANISMO

"AREA DE CUARENTENA PARA ANIMALES SILVESTRES
EN EL BIOPARQUE URBANO TARIJA"

FECHA:
TJA/JULIO/2021

ESCALA:
INDICADAS

ESTUDIANTE





Moirá Bejarano Pelaez

TUTOR:

*Arq. Tania Fontes
de Vasconcelos*

LAMINA Nº:

11.2

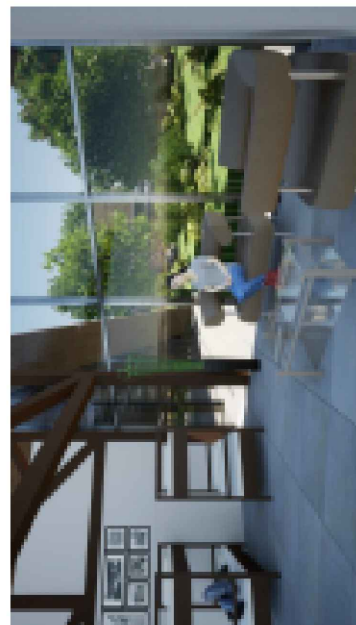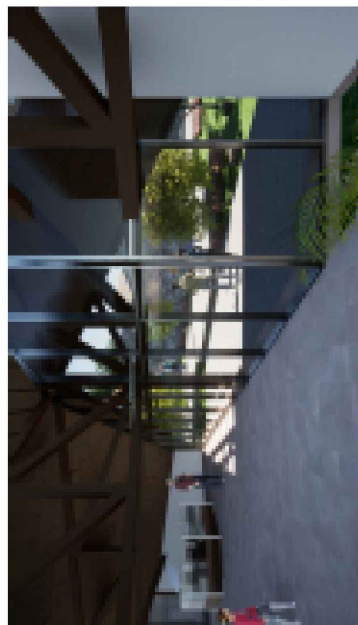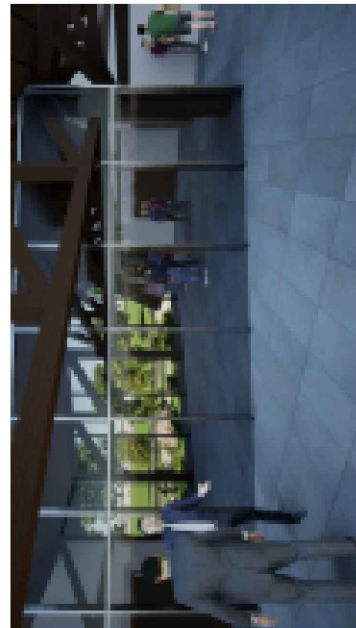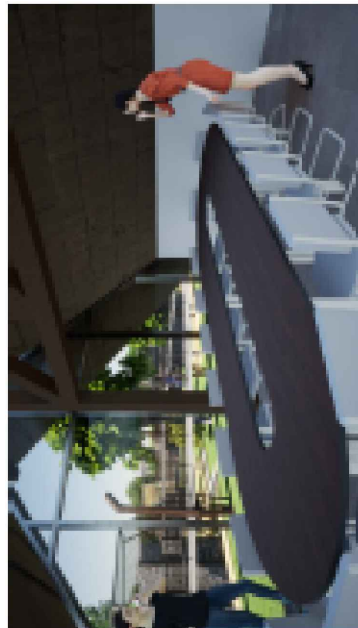

CARACTER			
PERSPECTIVAS INTERIOR			
	UNIVERSIDAD AUTONOMA JUAN MISAEL SARACHO		CARRERA DE ARQUITECTURA Y URBANISMO
"AREA DE CUARENTENA PARA ANIMALES SILVESTRES EN EL BIOPARQUE URBANO TARIJA"			FECHA: TJA./JULIO./2021
			ESCALA: INDICADAS
ESTUDIANTE <i>Moirá Bejarano Pelaez</i>	TUTOR: <i>Arq. Tania Fontes de Vasconcelos</i>	LAMINA Nº: 11.1	



nombre	otoño/ invierno
Lapacho rosado	
Celbo	
Carnavalito	
Jarica	
Sauce lloron	
Alamo plateado	
Paraiso	

CARACTER		
PROPUESTA PAISAJISTICA ESTACION OTOÑO/INVIERNO		
	UNIVERSIDAD AUTONOMA JUAN MISAEL SARACHO	CARRERA DE ARQUITECTURA Y URBANISMO
AREA DE CUARENTENA PARA ANIMALES SILVESTRES EN EL BIOPARQUE URBANO TARIJA		FECHA: TIA/JULIO/2021
		ESCALA: INDICADAS
ESTUDIANTE	TUTOR	LUGAR
Maira Bejarano Paez	Arg. Tania Pontes de Vasconcelos	991

