22 INSTALACIÓN ELÉCTRICA PRIMER PISO

ESCALA 1:100

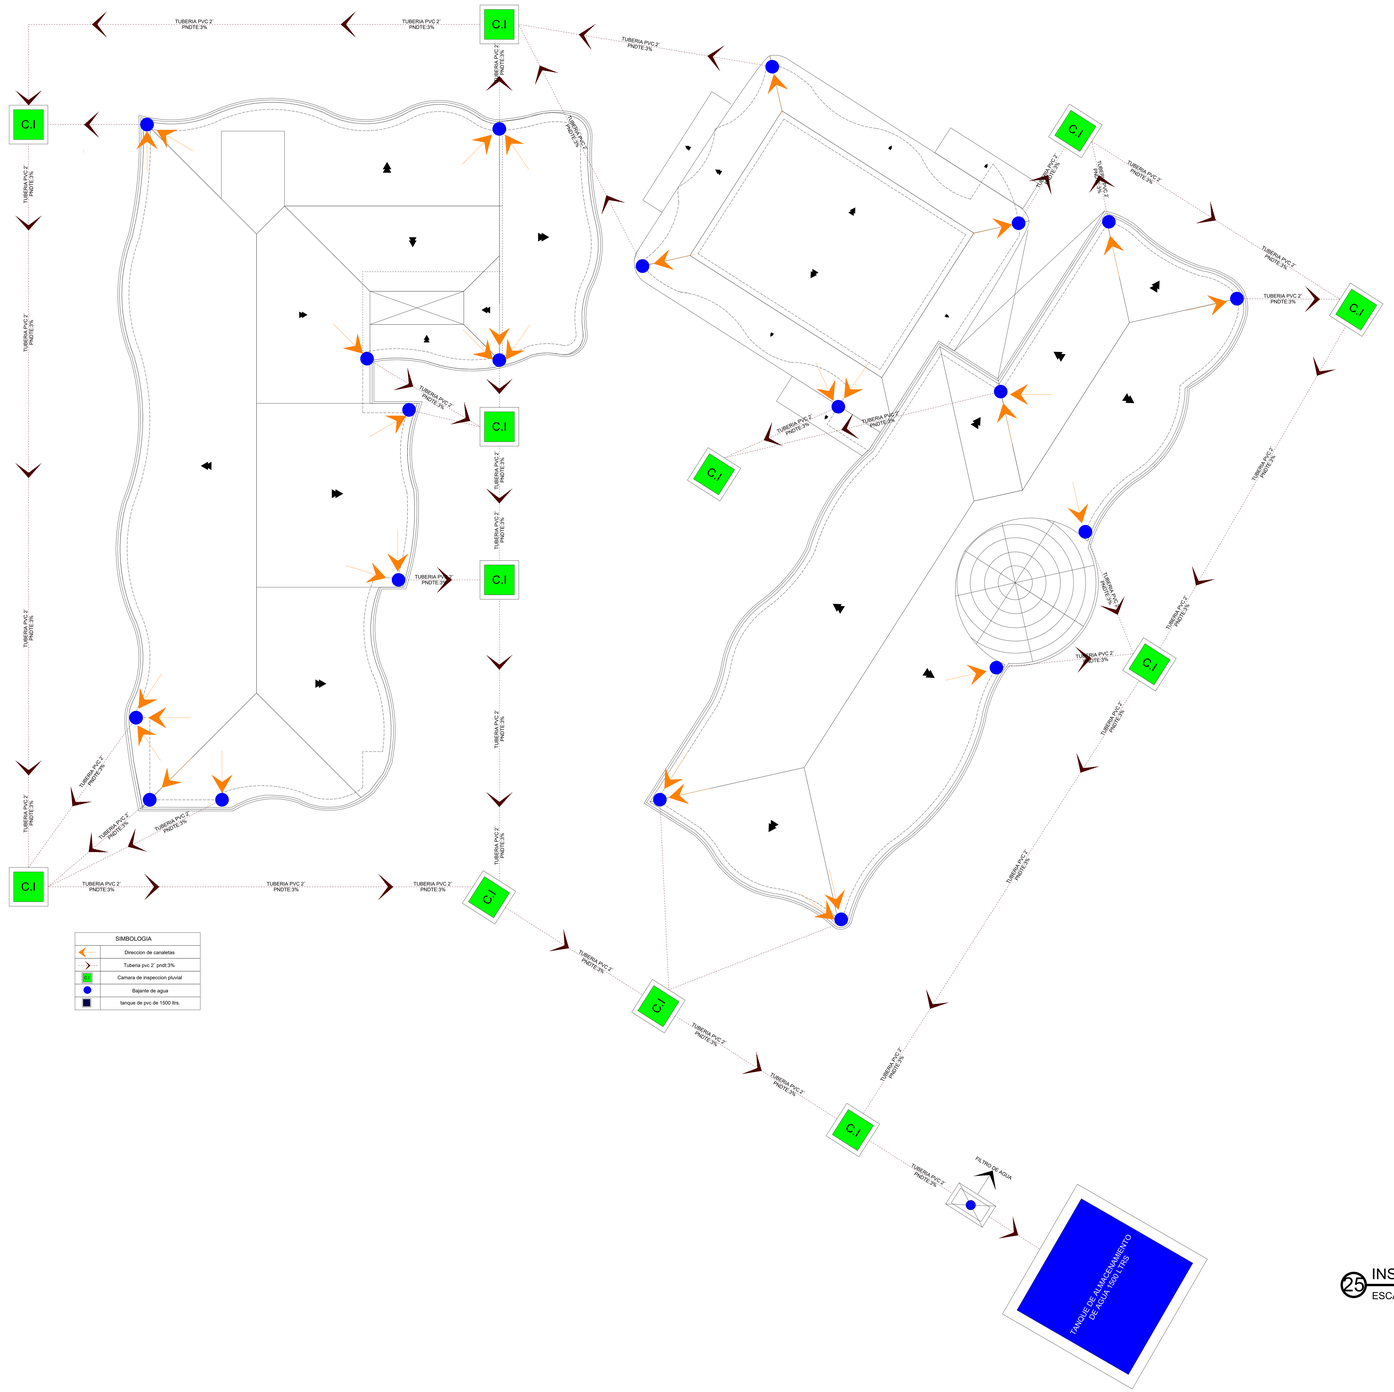

25 INSTALACIÓN PLUVIAL

ESCALA 1:100

N.P.T
0.00
N.P.T
0.00
N.P.T
0.00
N.P.T
0.00
TREP
TREP
TREP
TREP
SALA DE ESTAR
ESCENARIO
CAMERINO HOMBRES
CAMERINO MUJERES
SALA DE ESTAR
ESCENARIO
SALA DE ESTAR
ESCENARIO
SALA DE ESTAR
ESCENARIO

21 INSTALACIÓN ELÉCTRICA PLANTA BAJA

ESCALA 1:100