CARRERA:
ARQUITECTURA Y URBANISMO

MATERIA:
PROYECTO DE GRADO

TEMA:
INSTITUTO INTEGRAL DE INVESTIGACIÓN Y CAPACITACIÓN PECUARIA

DOCENTE:
ARQ. SANTOS PUMA LEÓN

POSTULANTE:
UNIV. KEVIN ALEXANDER CHAVEZ CLAROS

CARÁCTER:
PLANO DE INSTALACIÓN DE LUMINARIA

ESCALA:
1 : 250

UBICACION:
1RA. SECCIÓN DEL MUNICIPIO DE SAN LORENZO

N

LAMINA:
16.6/23

DETALLE DE CAPTACION DE AGUA

DETALLE DE CAPTACION DE AGUA

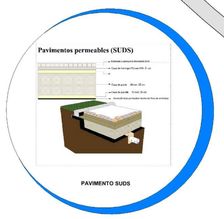

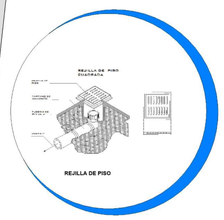

INSTALACIONDE CAPTACION DE AGUA DE LLUVIA

ESC:1:250

REFERENCIAS DE CAPTACION DE AGUA

- CAMARA DE CAPTACION DE AGUA
- TANQUE DE AGUA
- CODO A 90° DE 50mm - 2"
- CODO A 45° DE 50mm - 2"
- CODO (CURVA) A 90° DE 50mm - 2"
- CODO A 90° DE 100mm - 4"
- YE A 45° DE 50mm - 2"
- YE A 90° DE 100mm - 4"
- INSTALACION DE DUCTO DE AGUA

CARRERA:

ARQUITECTURA Y URBANISMO

MATERIA:

PROYECTO DE GRADO

TEMA:

INSTITUTO INTEGRAL DE INVESTIGACIÓN Y CAPACITACIÓN PECUARIA

DOCENTE:

ARQ. SANTOS PUMA LEÓN

POSTULANTE:

UNIV. KEVIN ALEXANDER CHAVEZ CLAROS

CARÁCTER:

PLANO DE INSTALACIÓN DE CAPTACION DE AGUA

ESCALA:

1 : 250

UBICACION:

1RA. SECCIÓN DEL MUNICIPIO DE SAN LORENZO

N

LAMINA:

16.8/23

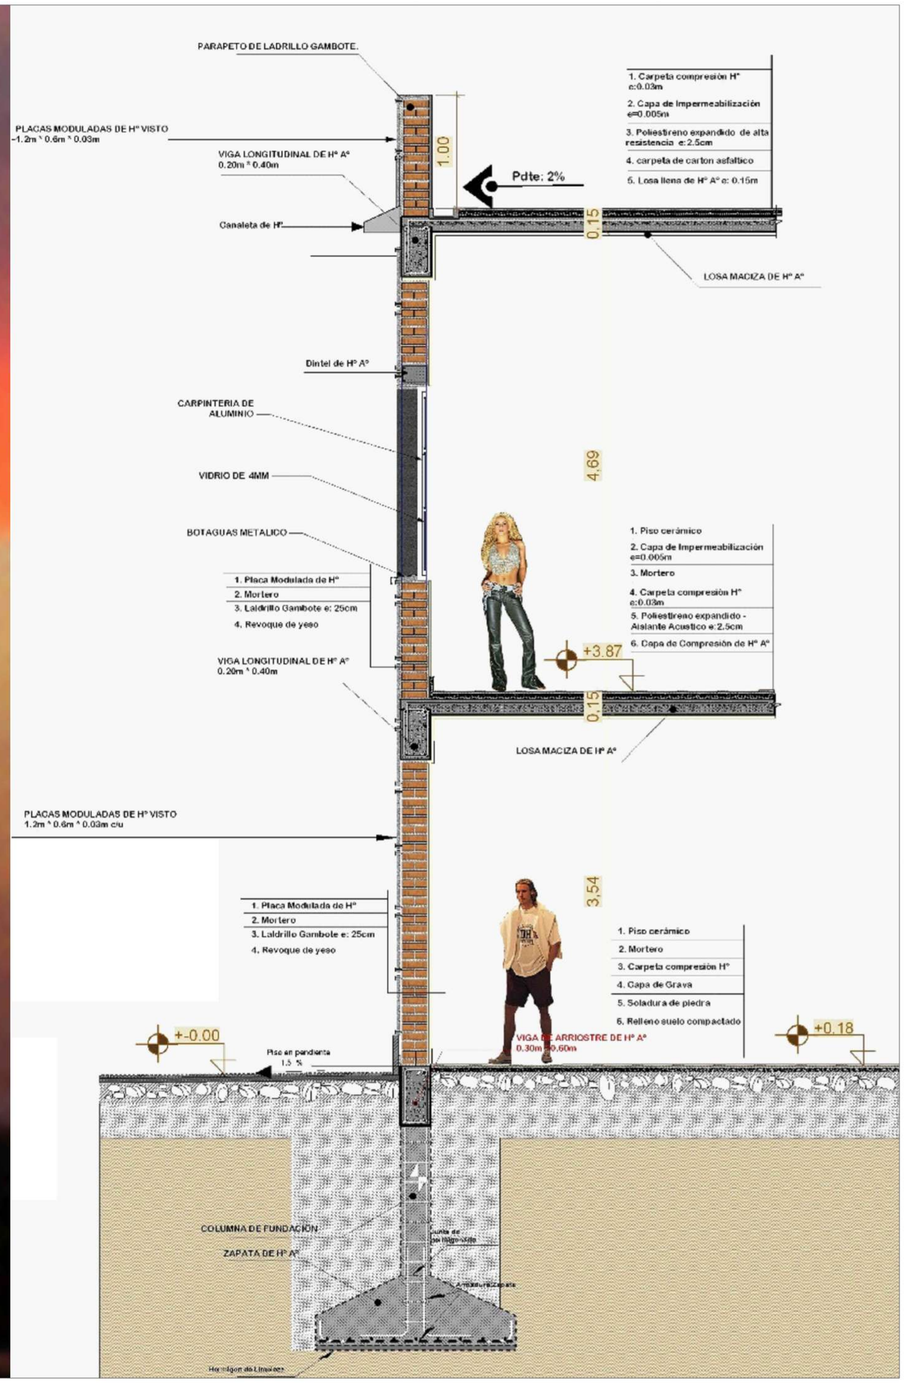

CARRERA:
ARQUITECTURA Y URBANISMO

MATERIA:
PROYECTO DE GRADO

TEMA:
INSTITUTO INTEGRAL DE INVESTIGACIÓN Y CAPACITACIÓN PECUARIA

DOCENTE:
ARQ. SANTOS PUMA LEÓN

POSTULANTE:
UNIV. KEVIN ALEXANDER CHAVEZ CLAROS

CARÁCTER:
CORTES DE BORDE

ESCALA:
1 : 50

UBICACION:
1RA. SECCIÓN DEL MUNICIPIO DE SAN LORENZO

N

LAMINA:
18.1 / 23

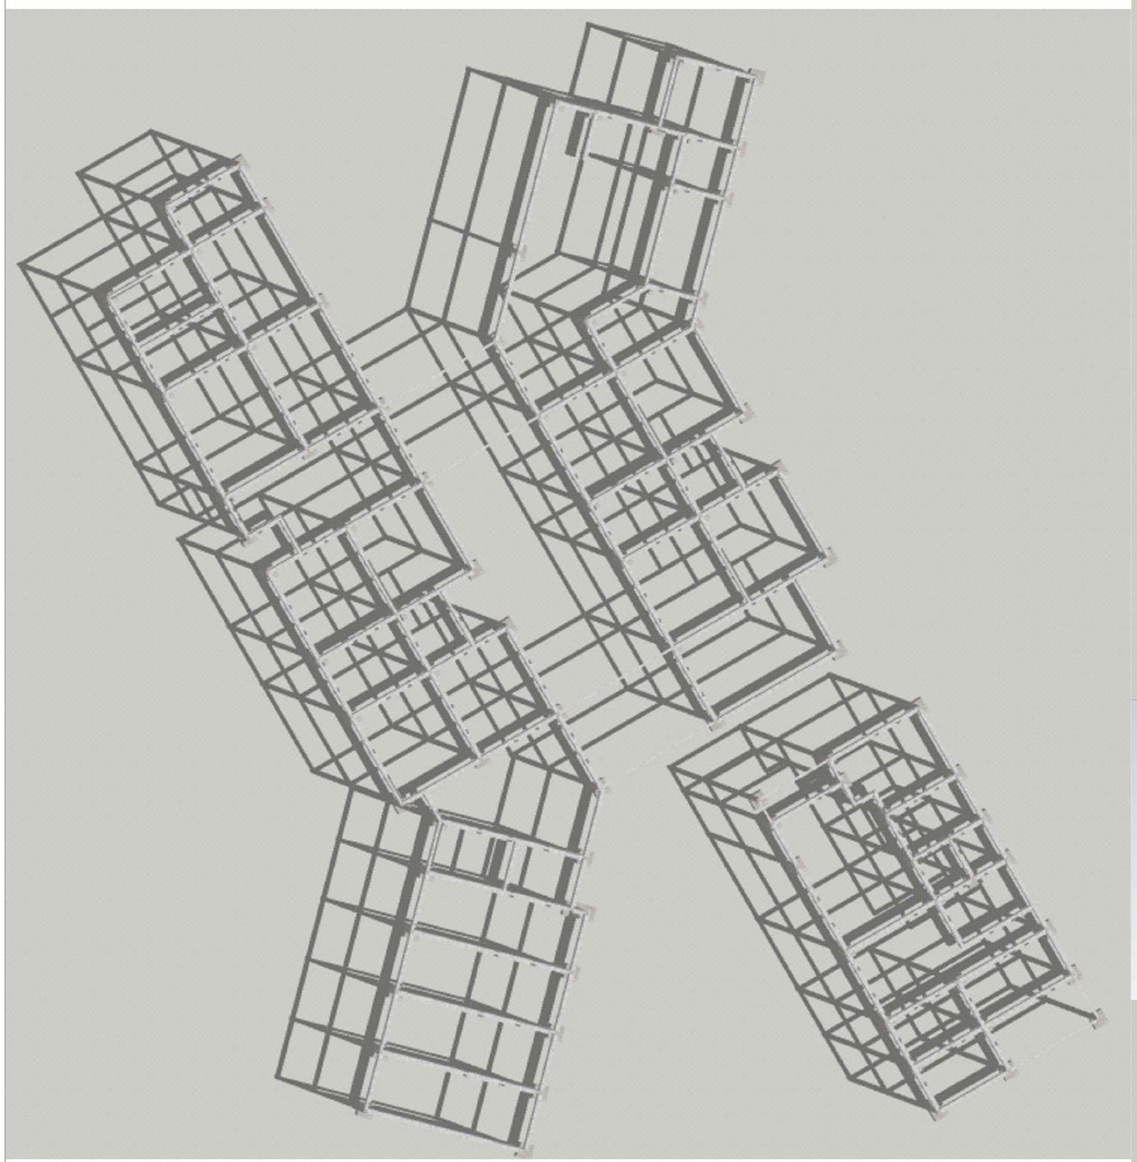

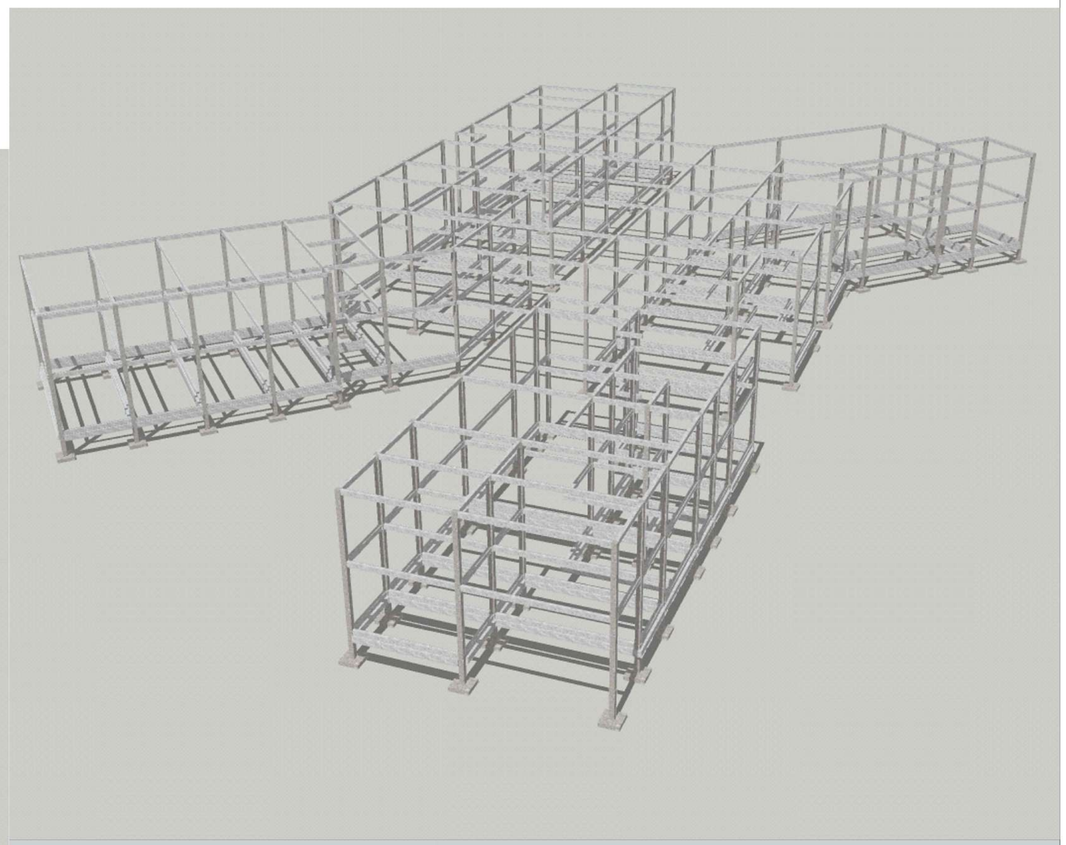

CARRERA:
ARQUITECTURA Y URBANISMO

MATERIA:
PROYECTO DE GRADO

TEMA:
INSTITUTO INTEGRAL DE INVESTIGACIÓN Y CAPACITACIÓN PECUARIA

DOCENTE:
ARQ. SANTOS PUMA LEÓN

POSTULANTE:
UNIV. KEVIN ALEXANDER CHAVEZ CLAROS

CARÁCTER:
MAQUETA DE DETALLE DEL SISTEMA ESTRUCTURAL

ESCALA:

UBICACION:
1RA. SECCIÓN DEL MUNICIPIO DE SAN LORENZO

N

LAMINA:
20 / 23