INSTALACION HIDROSANITARIA PLANTA ALTA

ESC:1:100

CARRERA:

ARQUITECTURA Y URBANISMO

MATERIA:

PROYECTO DE GRADO

TEMA:

INSTITUTO INTEGRAL DE INVESTIGACIÓN Y CAPACITACIÓN PECUARIA

DOCENTE:

ARQ. SANTOS PUMA LEÓN

POSTULANTE:

UNIV. KEVIN ALEXANDER CHAVEZ CLAROS

CARÁCTER:

PLANO DE INSTALACIÓN DE HIDROSANITARIA PLANTA ALTA

ESCALA:

1 : 100

UBICACION:

1RA. SECCIÓN DEL MUNICIPIO DE SAN LORENZO

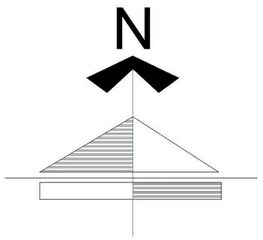

LAMINA:

16.3/23

CARRERA:
ARQUITECTURA Y URBANISMO

MATERIA:
PROYECTO DE GRADO

TEMA:
INSTITUTO INTEGRAL DE INVESTIGACIÓN Y CAPACITACIÓN PECUARIA

DOCENTE:
ARQ. SANTOS PUMA LEÓN

POSTULANTE:
UNIV. KEVIN ALEXANDER CHAVEZ CLAROS

CARÁCTER:
PLANO DE INSTALACIÓN DE CAMARAS DE SEGURIDAD

ESCALA:
1 : 250

UBICACION:
1RA. SECCIÓN DEL MUNICIPIO DE SAN LORENZO

N

LAMINA:
16.9/23

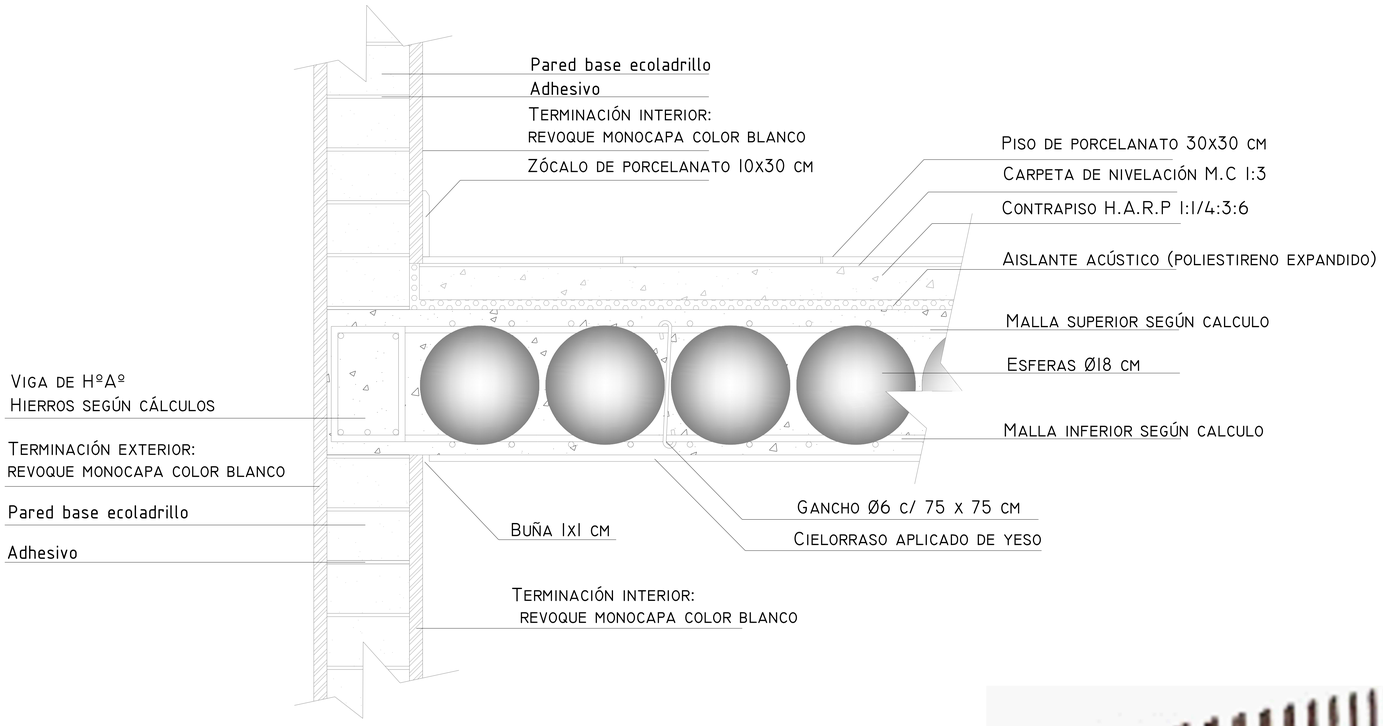

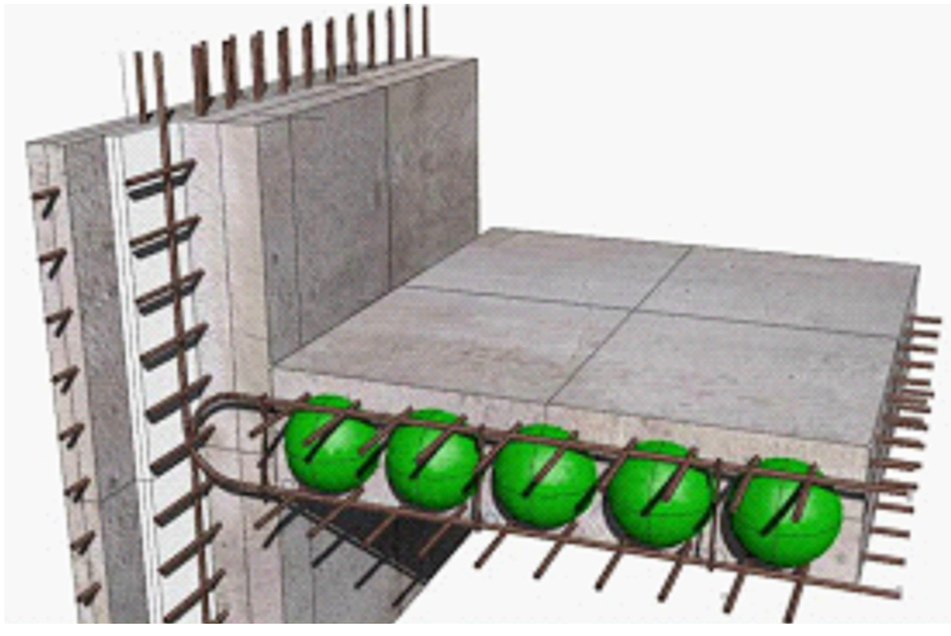

DETALLE CONSTRUCTIVO DE CUBIERTA DE LOSA PRENOVA

ESC 1/50

INSTITUTO DE INVESTIGACIÓN Y CAPACITACIÓN PECUARIA

CARRERA:
ARQUITECTURA Y URBANISMO

MATERIA:
PROYECTO DE GRADO

TEMA:
INSTITUTO INTEGRAL DE INVESTIGACIÓN Y CAPACITACIÓN PECUARIA

DOCENTE:
ARQ. SANTOS PUMA LEÓN

POSTULANTE:
UNIV. KEVIN ALEXANDER CHAVEZ CLAROS

CARÁCTER:
PLANO DE DETALLES CONSTRUCTIVOS

ESCALA:

UBICACION:
1RA. SECCIÓN DEL MUNICIPIO DE SAN LORENZO

N

LAMINA:
17 / 23

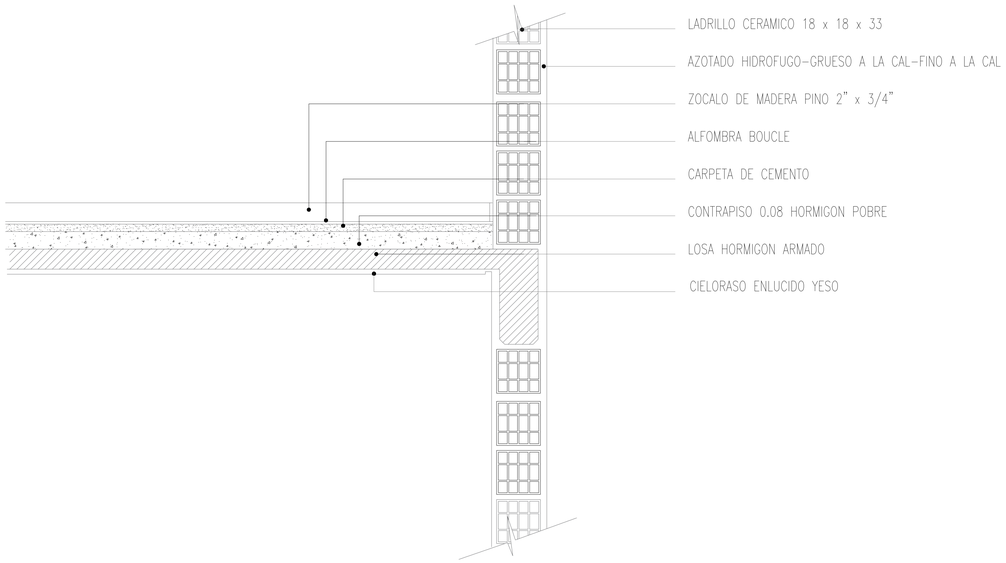

DETALLE DE UNIÓN DE MURO Y ENTREPISO

ESC 1/50

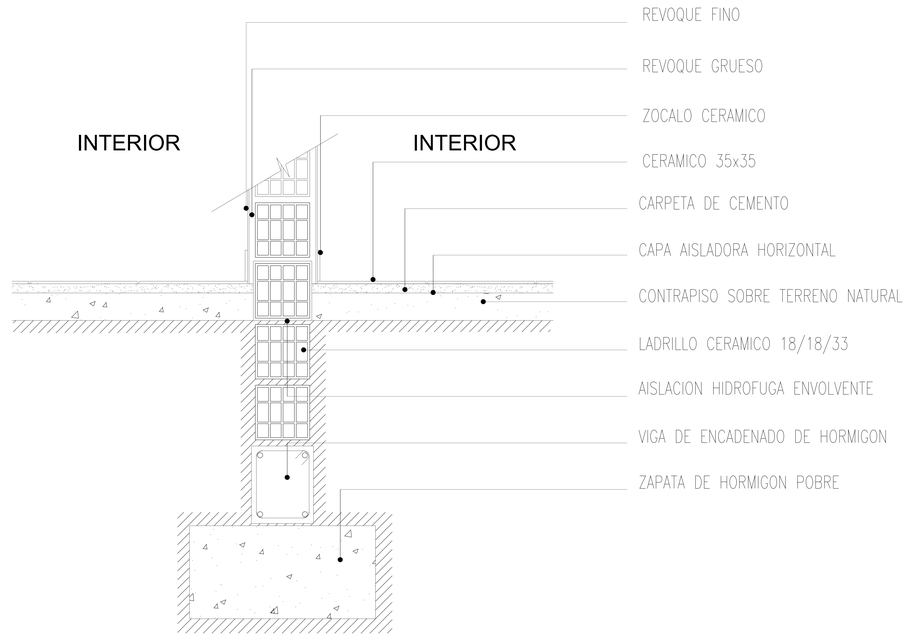

DETALLE DE UNIÓN DE MURO Y ENTREPISO

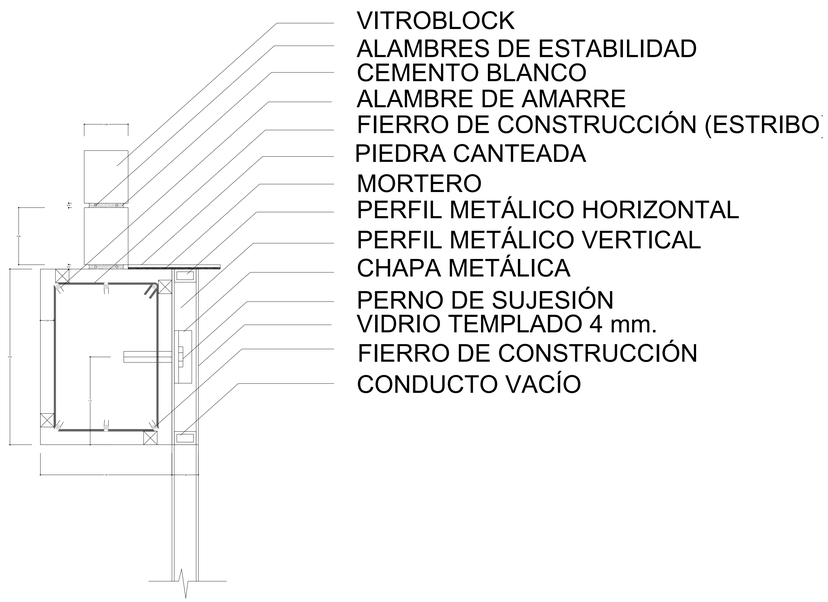

DETALLE DE SUJECIÓN DEL ENTRAMADO
METALICO A LA VIGA DE CONCRETO

ESC 1/50

CARRERA:
ARQUITECTURA Y URBANISMO

MATERIA:
PROYECTO DE GRADO

TEMA:
INSTITUTO INTEGRAL DE INVESTIGACIÓN Y CAPACITACIÓN PECUARIA

DOCENTE:
ARQ. SANTOS PUMA LEÓN

POSTULANTE:
UNIV. KEVIN ALEXANDER CHAVEZ CLAROS

CARÁCTER:
PLANO DE DETALLES CONSTRUCTIVOS

ESCALA:

UBICACION:
1RA. SECCIÓN DEL MUNICIPIO DE SAN LORENZO

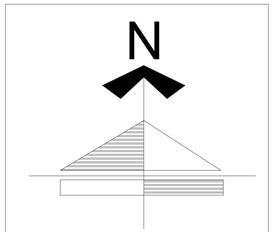

LAMINA:
17.1 / 23

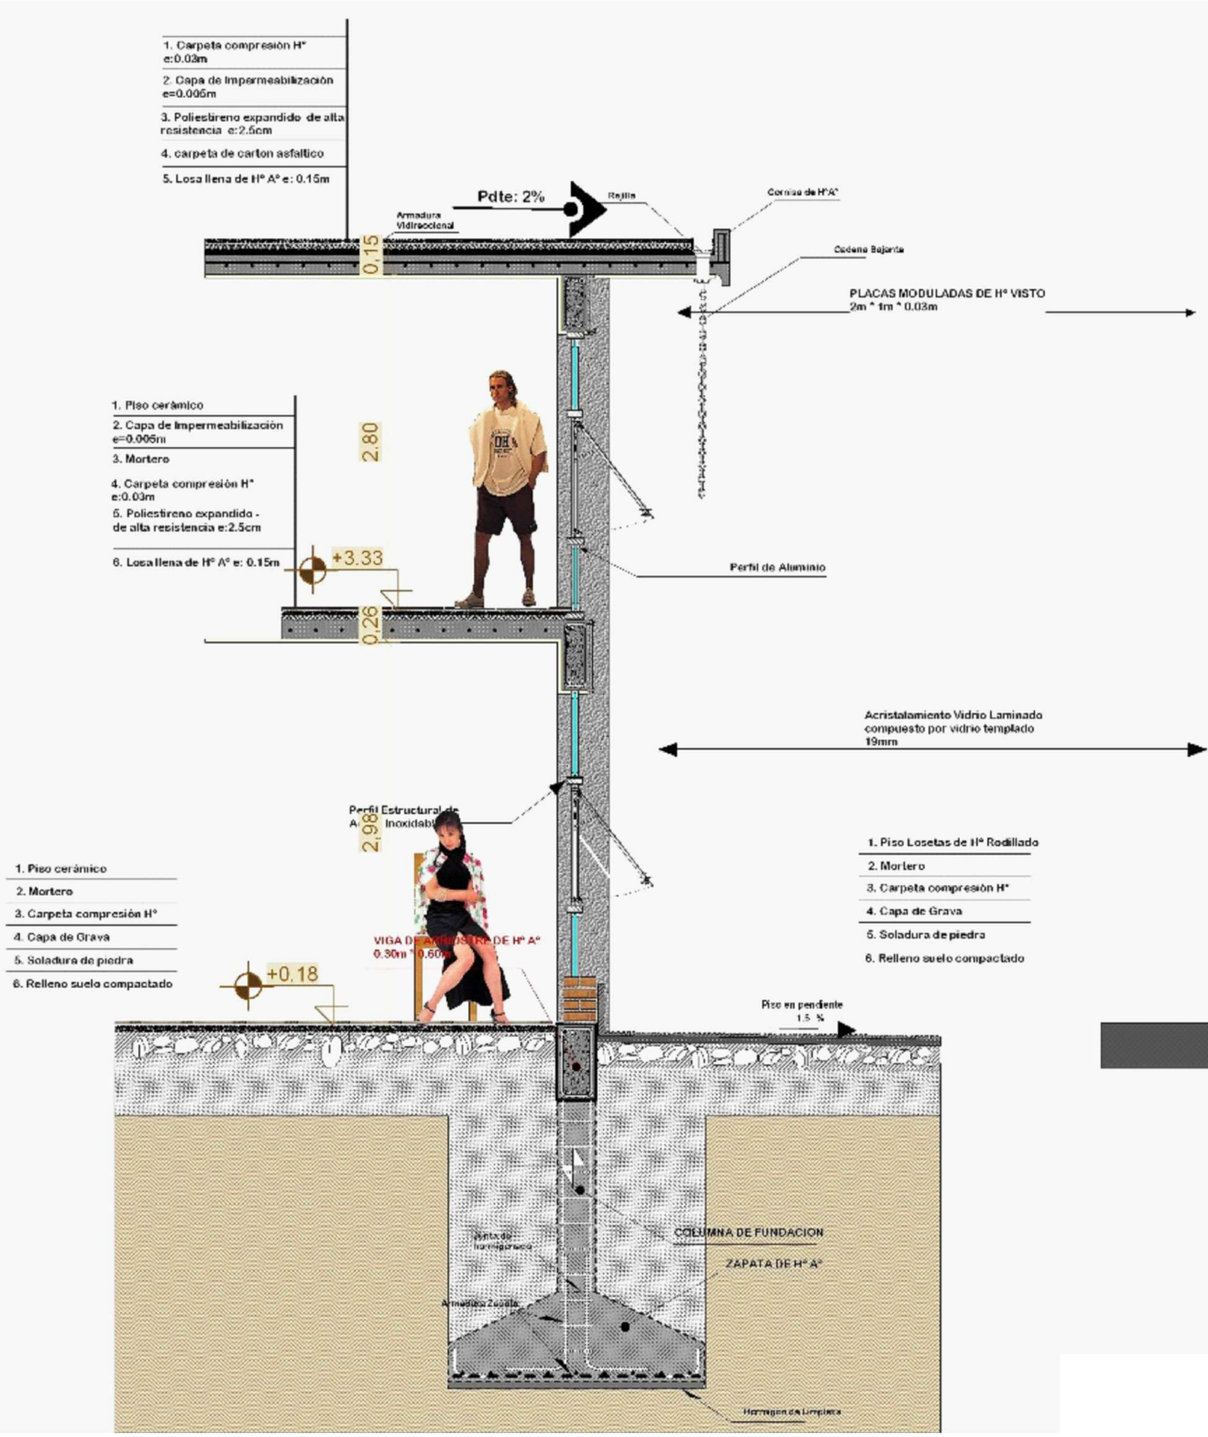

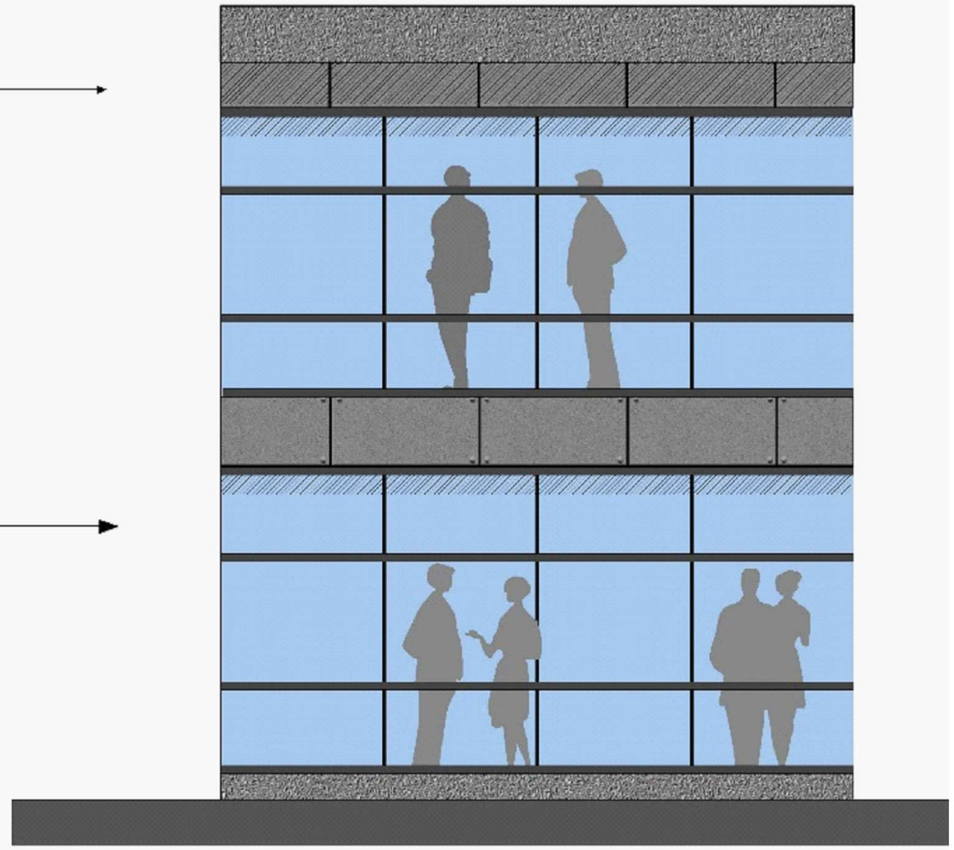

CARRERA:
ARQUITECTURA Y URBANISMO

MATERIA:
PROYECTO DE GRADO

TEMA:
INSTITUTO INTEGRAL DE INVESTIGACIÓN Y CAPACITACIÓN PECUARIA

DOCENTE:
ARQ. SANTOS PUMA LEÓN

POSTULANTE:
UNIV. KEVIN ALEXANDER CHAVEZ CLAROS

CARÁCTER:
CORTES DE BORDE

ESCALA:
1 : 50

UBICACION:
1RA. SECCIÓN DEL MUNICIPIO DE SAN LORENZO

N

LAMINA:
18 / 23

VISTA DEL ESTACIONAMIENTO

VISTA DESDE LA PLAZA DE ACCESO

CARRERA:
ARQUITECTURA Y URBANISMO

MATERIA:
PROYECTO DE GRADO

TEMA:
INSTITUTO INTEGRAL DE INVESTIGACIÓN Y CAPACITACIÓN PECUARIA

DOCENTE:
ARQ. SANTOS PUMA LEÓN

POSTULANTE:
UNIV. KEVIN ALEXANDER CHAVEZ CLAROS

CARÁCTER:
MAQUETA VIRTUAL

ESCALA:

UBICACION:
1RA. SECCIÓN DEL MUNICIPIO DE SAN LORENZO

N

LAMINA:
19 / 23