


# PLANO DE UBICACION CON RESPECTO A LA MANCHA URBANA

PLANO DE UBICACIÓN EN LA MANCHA URBANA

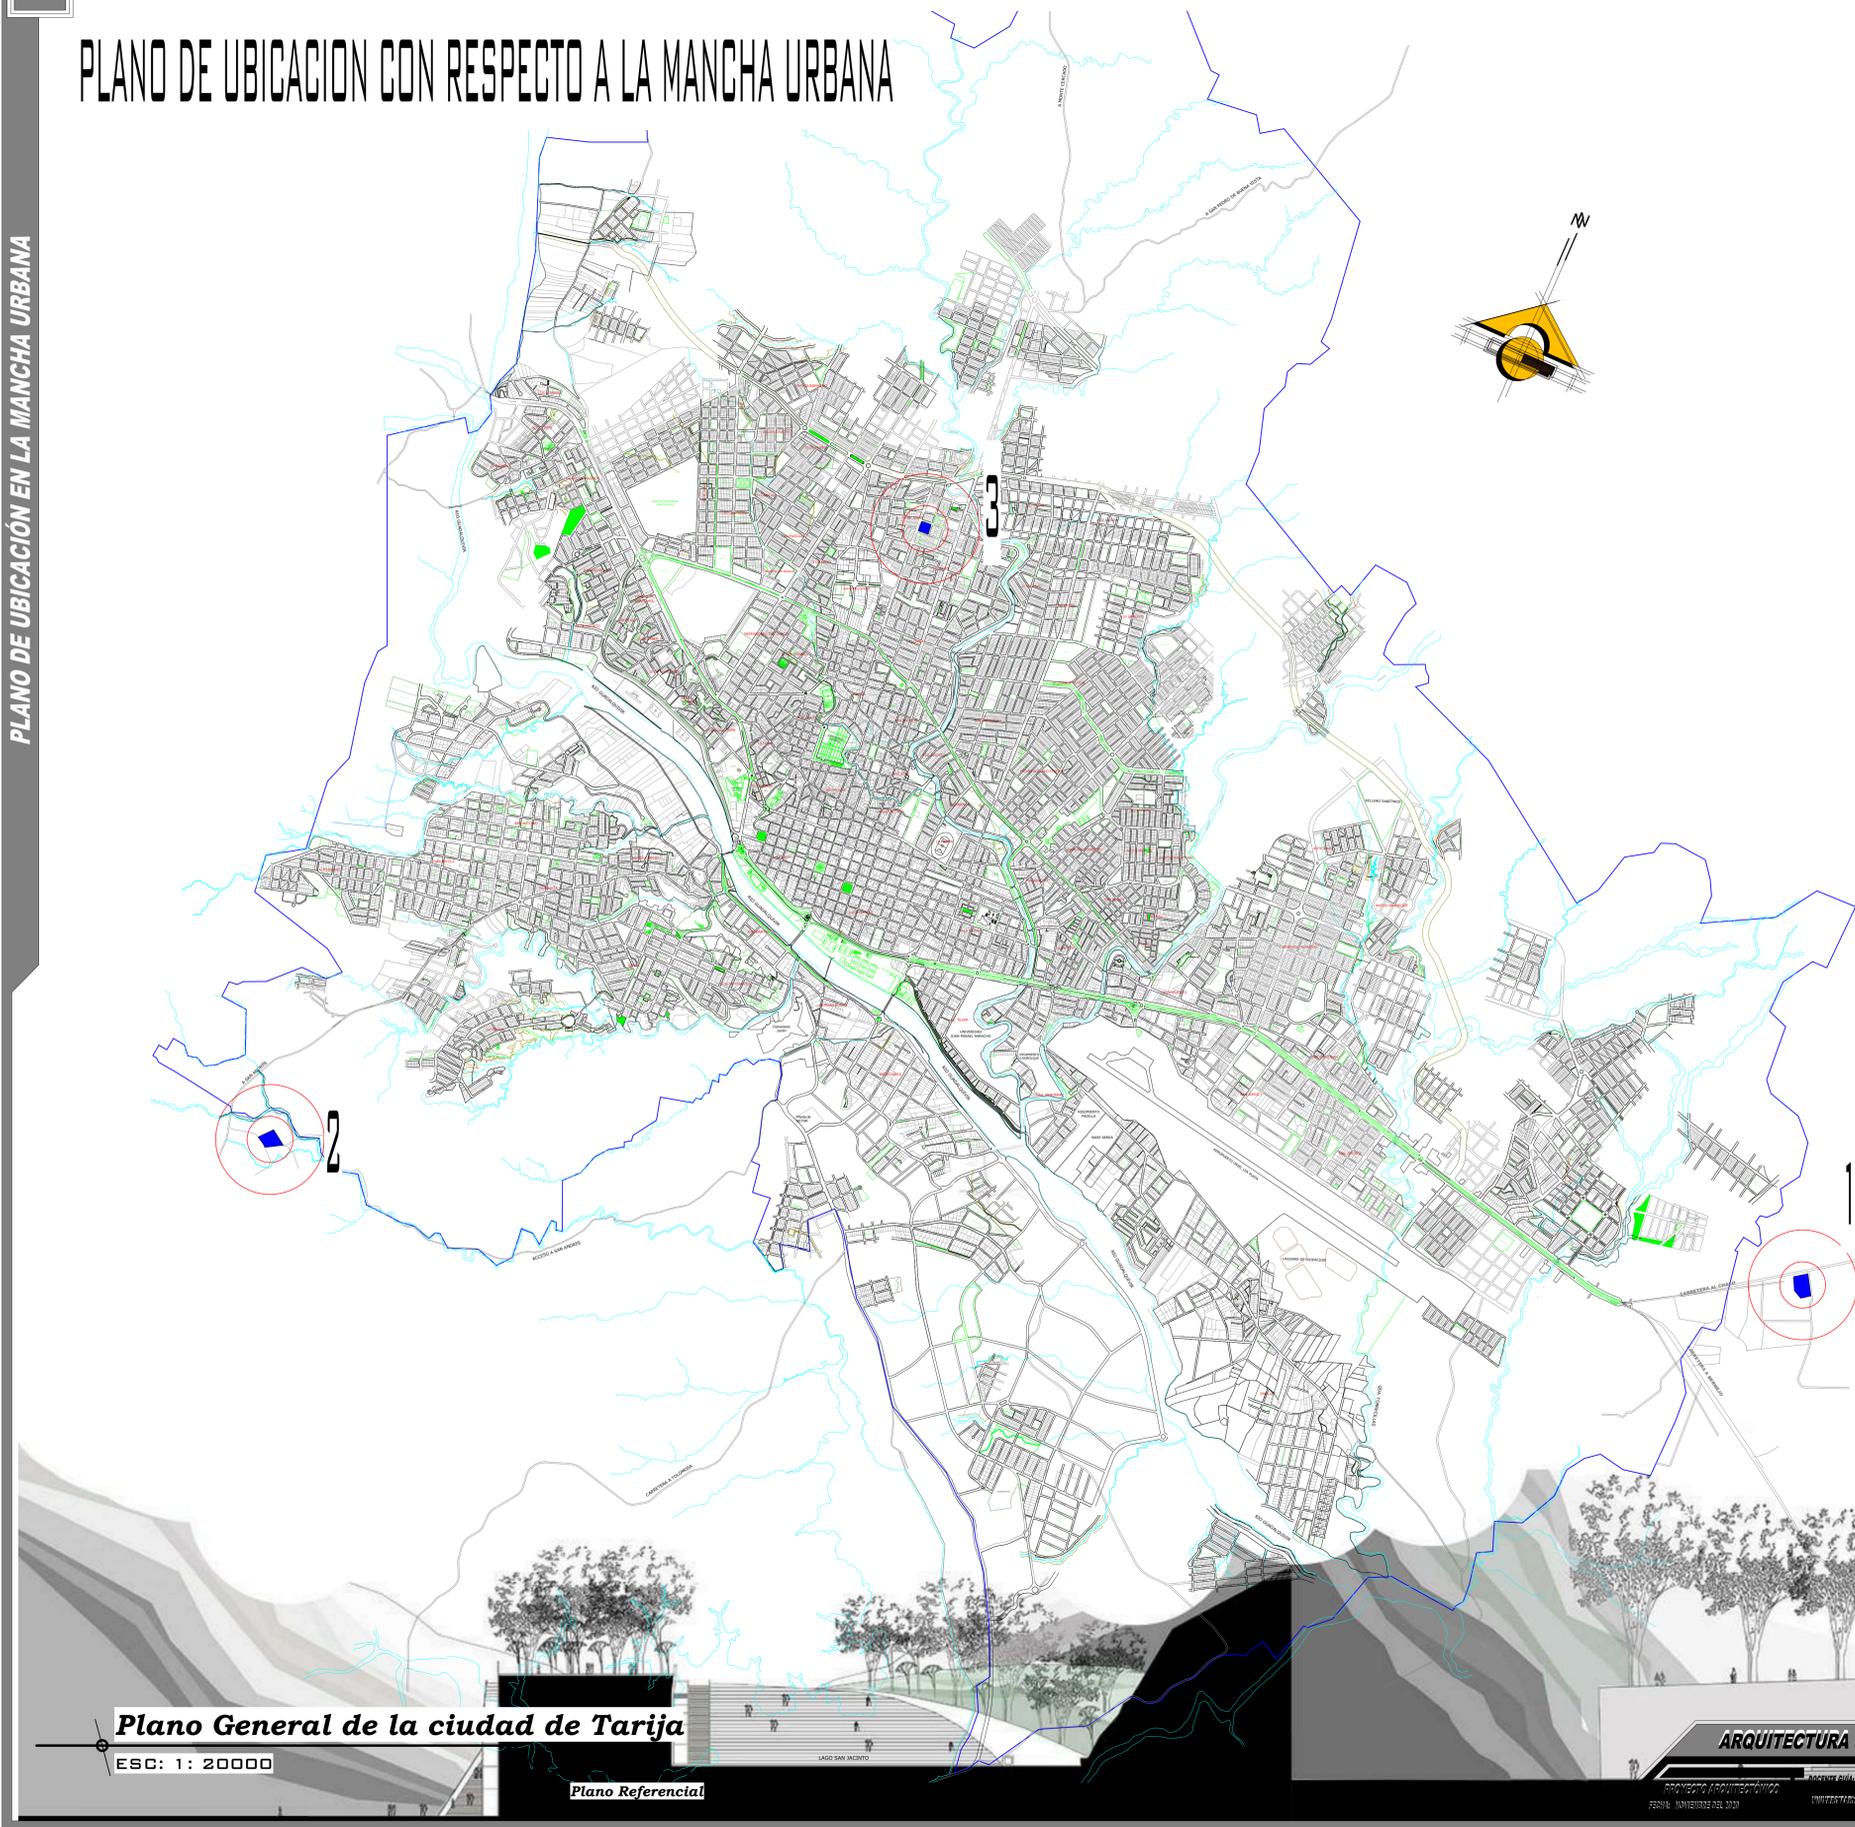

VISTA SATELITAL



PROPUESTA

ESCALA 1:2000

Por lo general debe de estar ubicado en una zona de fácil acceso, ya que si se trata de una zona céntrica es difícil abastecer de materia prima y distribuir los productos. Los terrenos fuera del área urbana también son recomendables, siempre y cuando cuenten con la infraestructura necesaria de desalojo y tratamiento de residuos contaminantes, esto con el fin de obtener una mejor realización

PROPUESTA 3

Plano General de la ciudad de Tarija

ESC: 1: 20000

Plano Referencial

ARQUITECTURA & URBANISMO

8

PROYECTO DE GRADO (TES 501)

CENTRO ESPECIALIZADO EN INVESTIGACIÓN PARA ENFERMEDADES INFECCIOSAS

