




PLANO DE SISTEMA DE ACONDICIONAMIENTO DE PUERTAS
PLANTA BAJA ESC 1:100

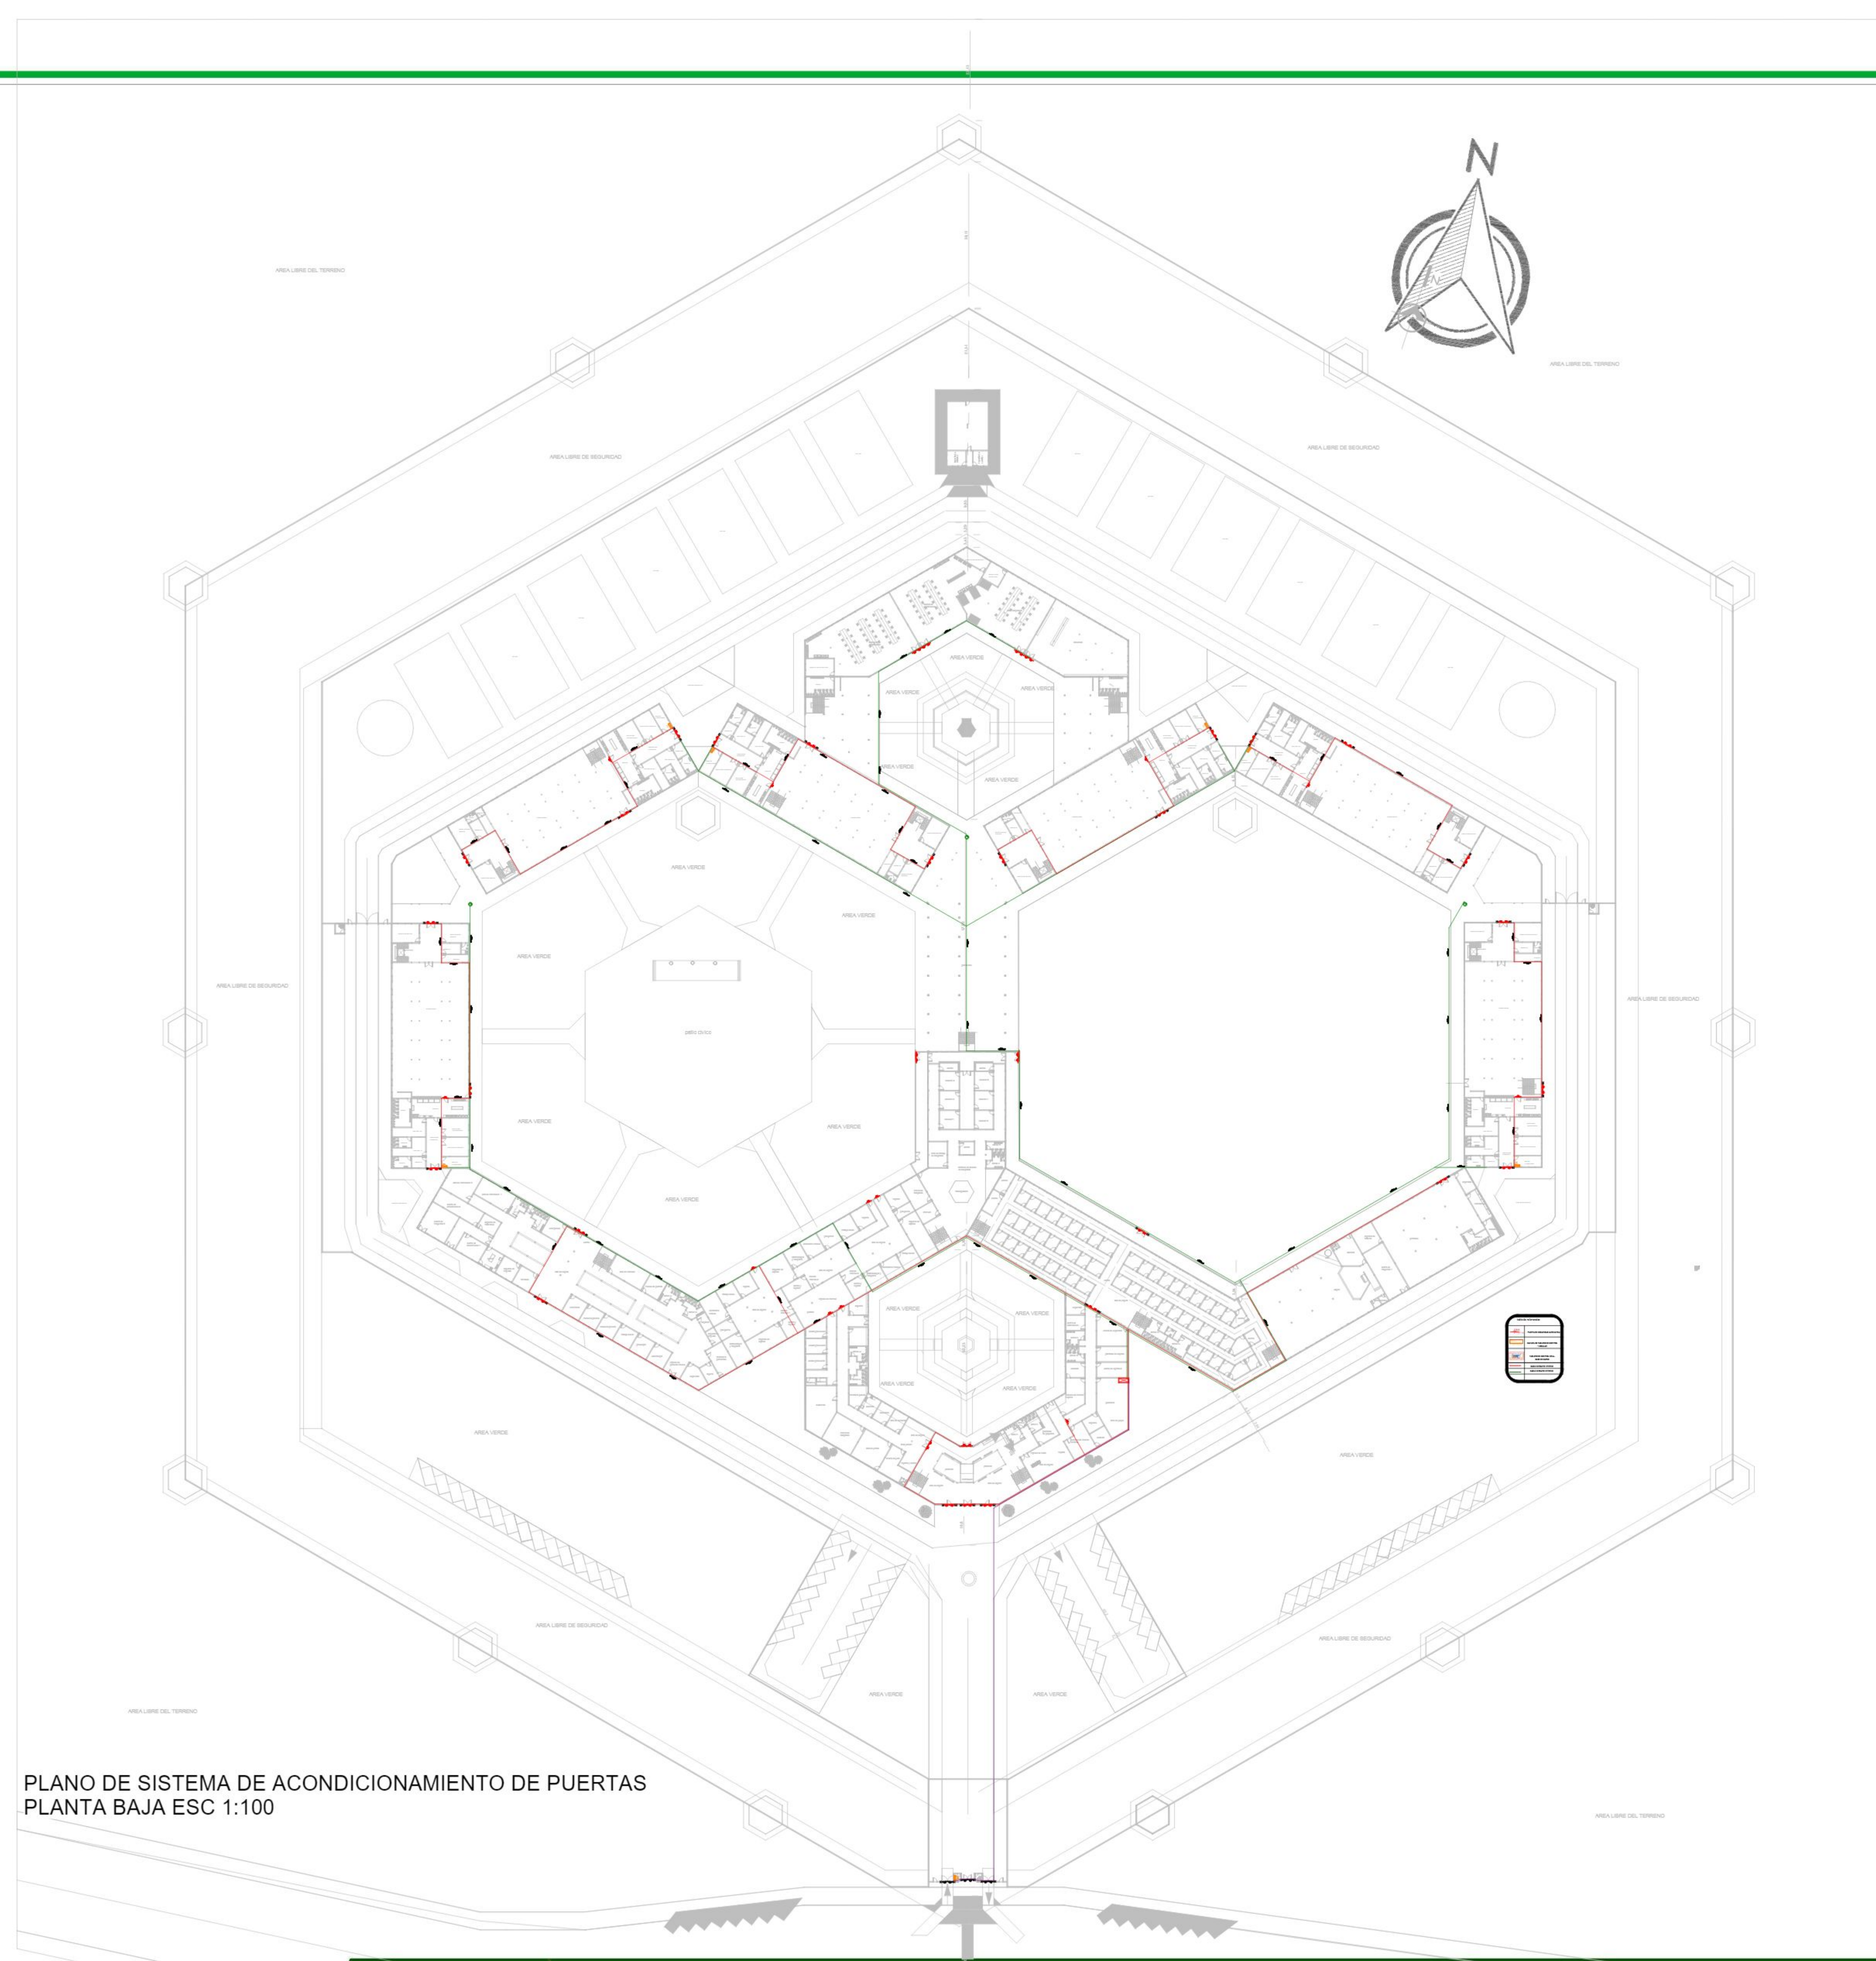

ESTUDIANTE:
ESCOBAR BARRERA MIKAELA ANDREA

CARRERA:
ARQUITECTURA Y URBANISMO

FACULTAD DE CIENCIAS Y TECNOLOGIA


UNIVERSIDAD AUTONOMA "JUAN MISAE SARACHO"

MATERIA
PROYECTO DE GRADO

DOCENTE GUIA:
ARQ. SANTOS PUMA LEON

PROYECTO: PENITENCIARIA INTEGRAL VARONES
PARA - TARIJA

15.1/23

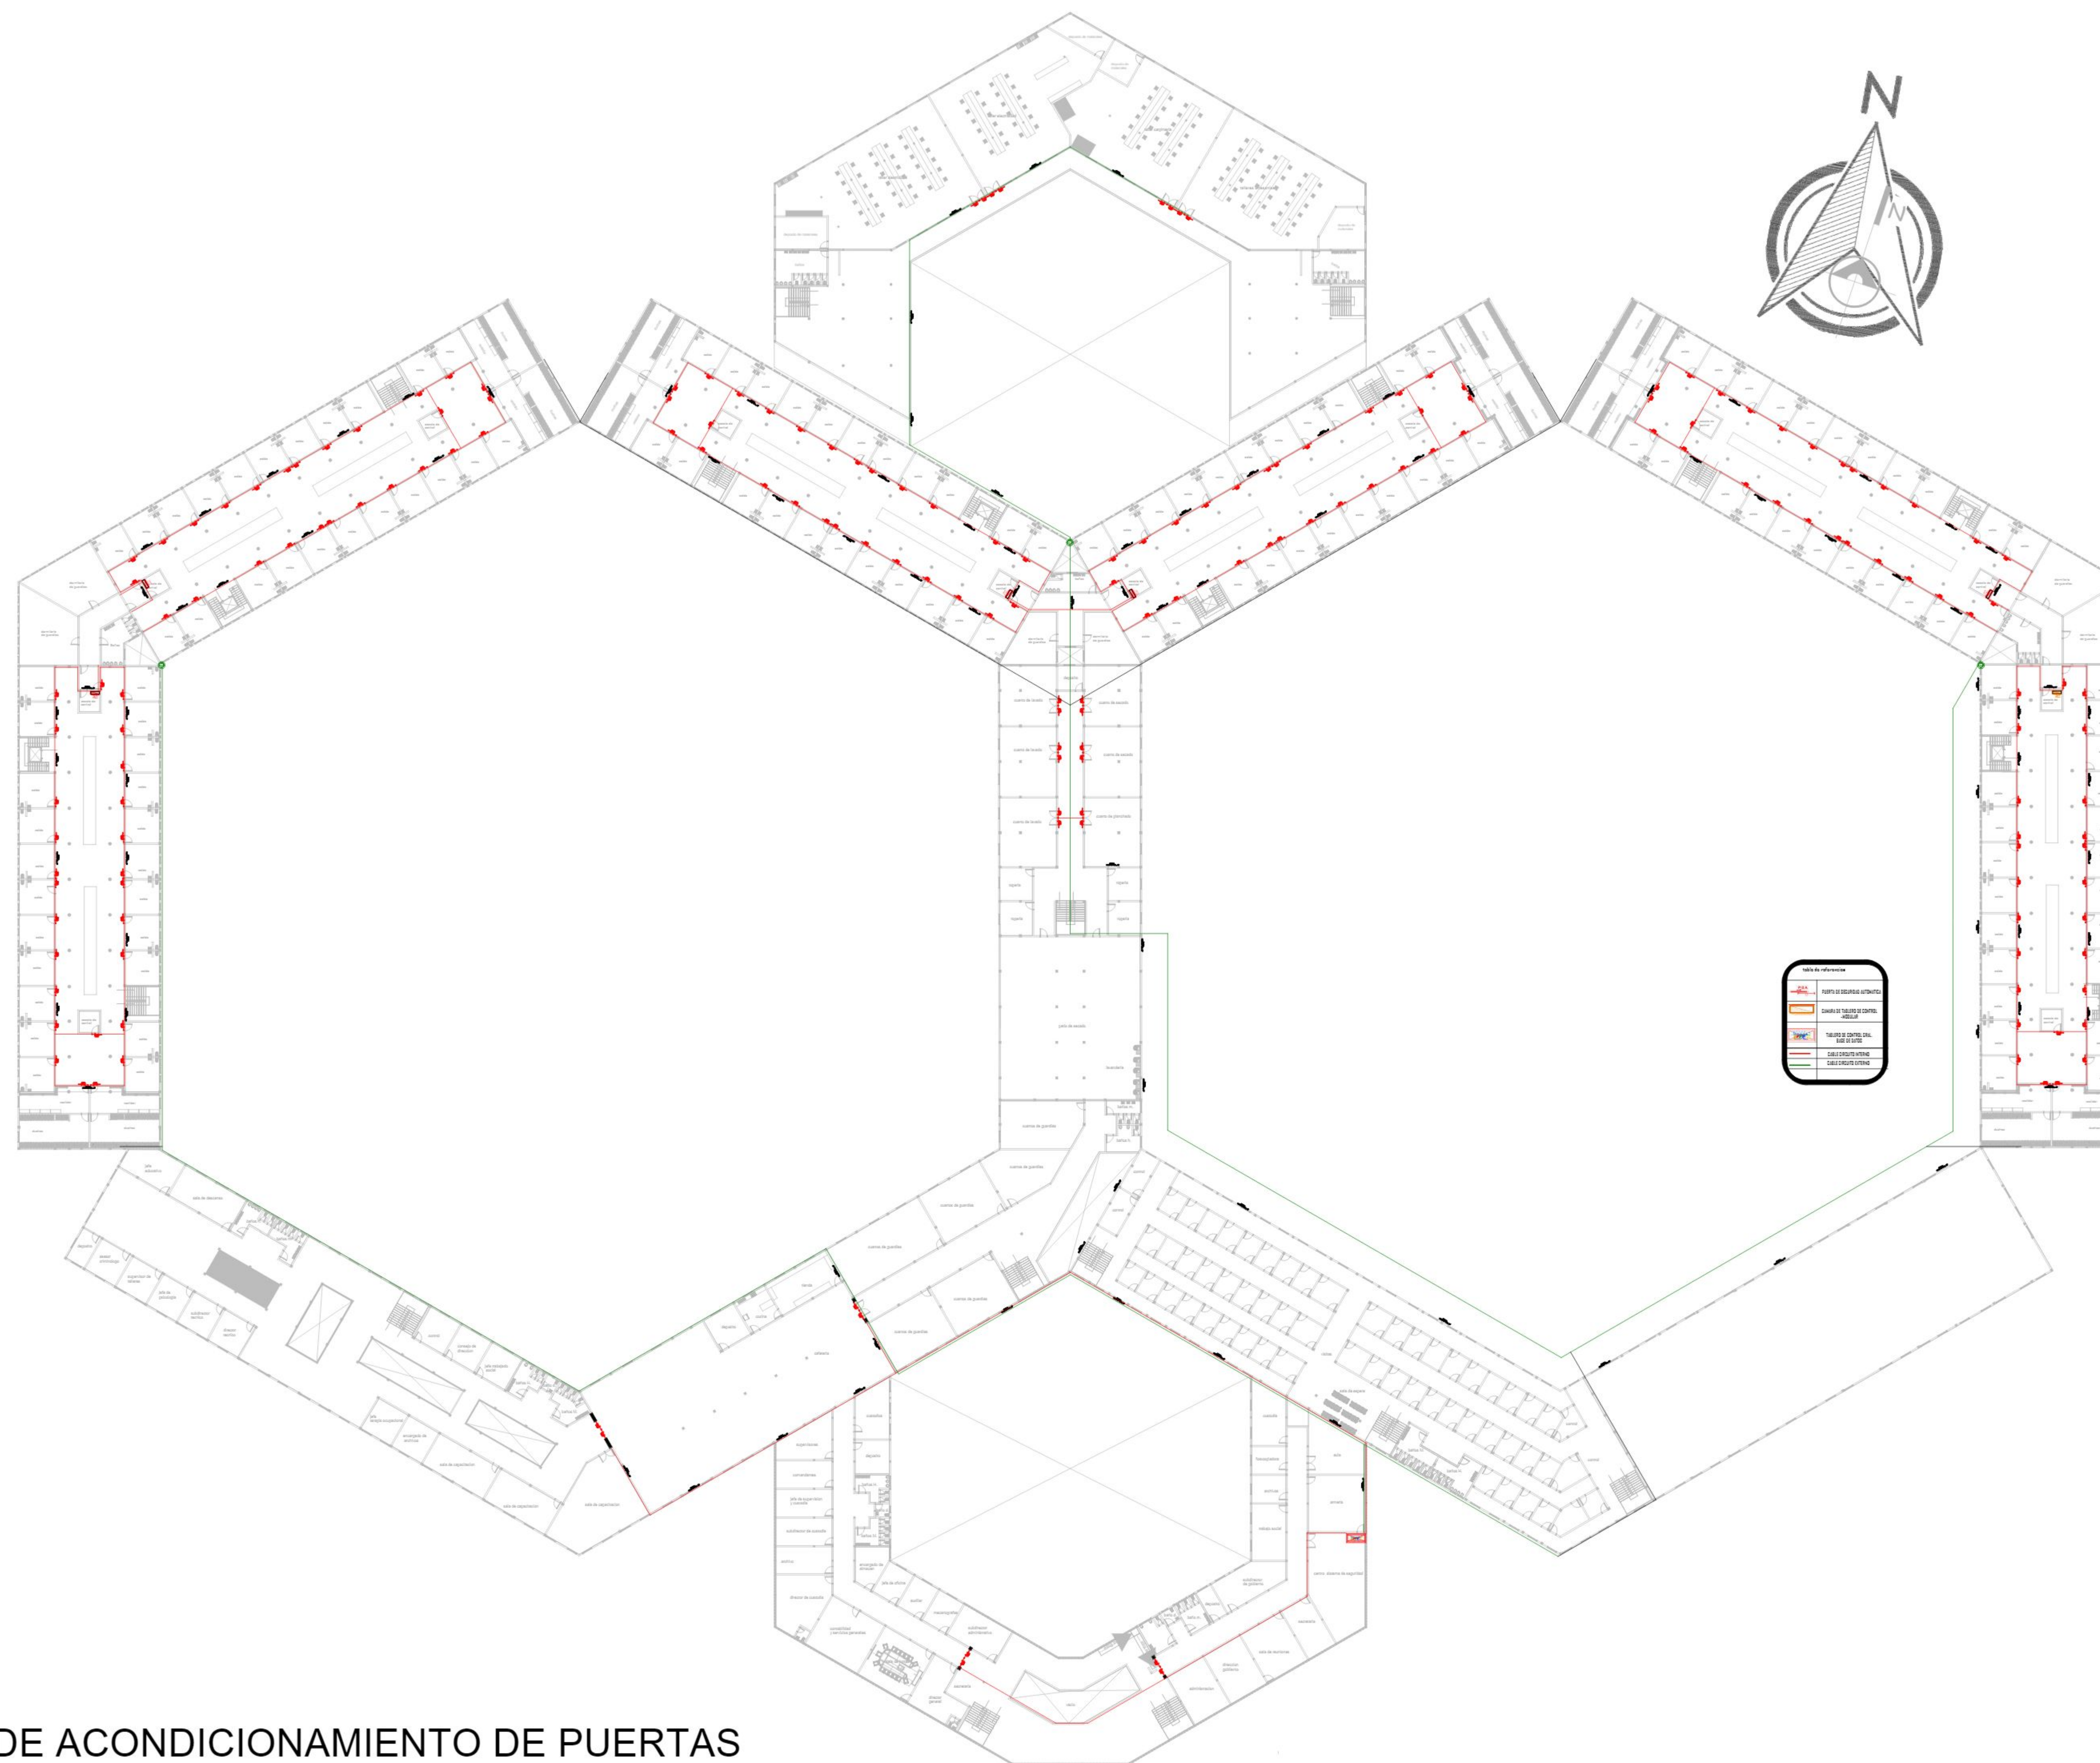

PLANO DE SISTEMA DE ACONDICIONAMIENTO DE PUERTAS
PLANTA PRIMER PISO
ESC 1:100



ESTUDIANTE:
ESCOBAR BARRERA MIKAELA ANDREA

CARRERA:
ARQUITECTURA Y URBANISMO

FACULTAD DE CIENCIAS Y TECNOLOGÍA


UNIVERSIDAD AUTÓNOMA "JUAN MISAEL SARACHO"

MATERIA
PROYECTO DE GRADO

DOCENTE GUIA:
ARQ. SANTOS PUMA LEON

PROYECTO: PENITENCIARIA INTEGRAL VARONES
PARA - TARIJA

15.2/23

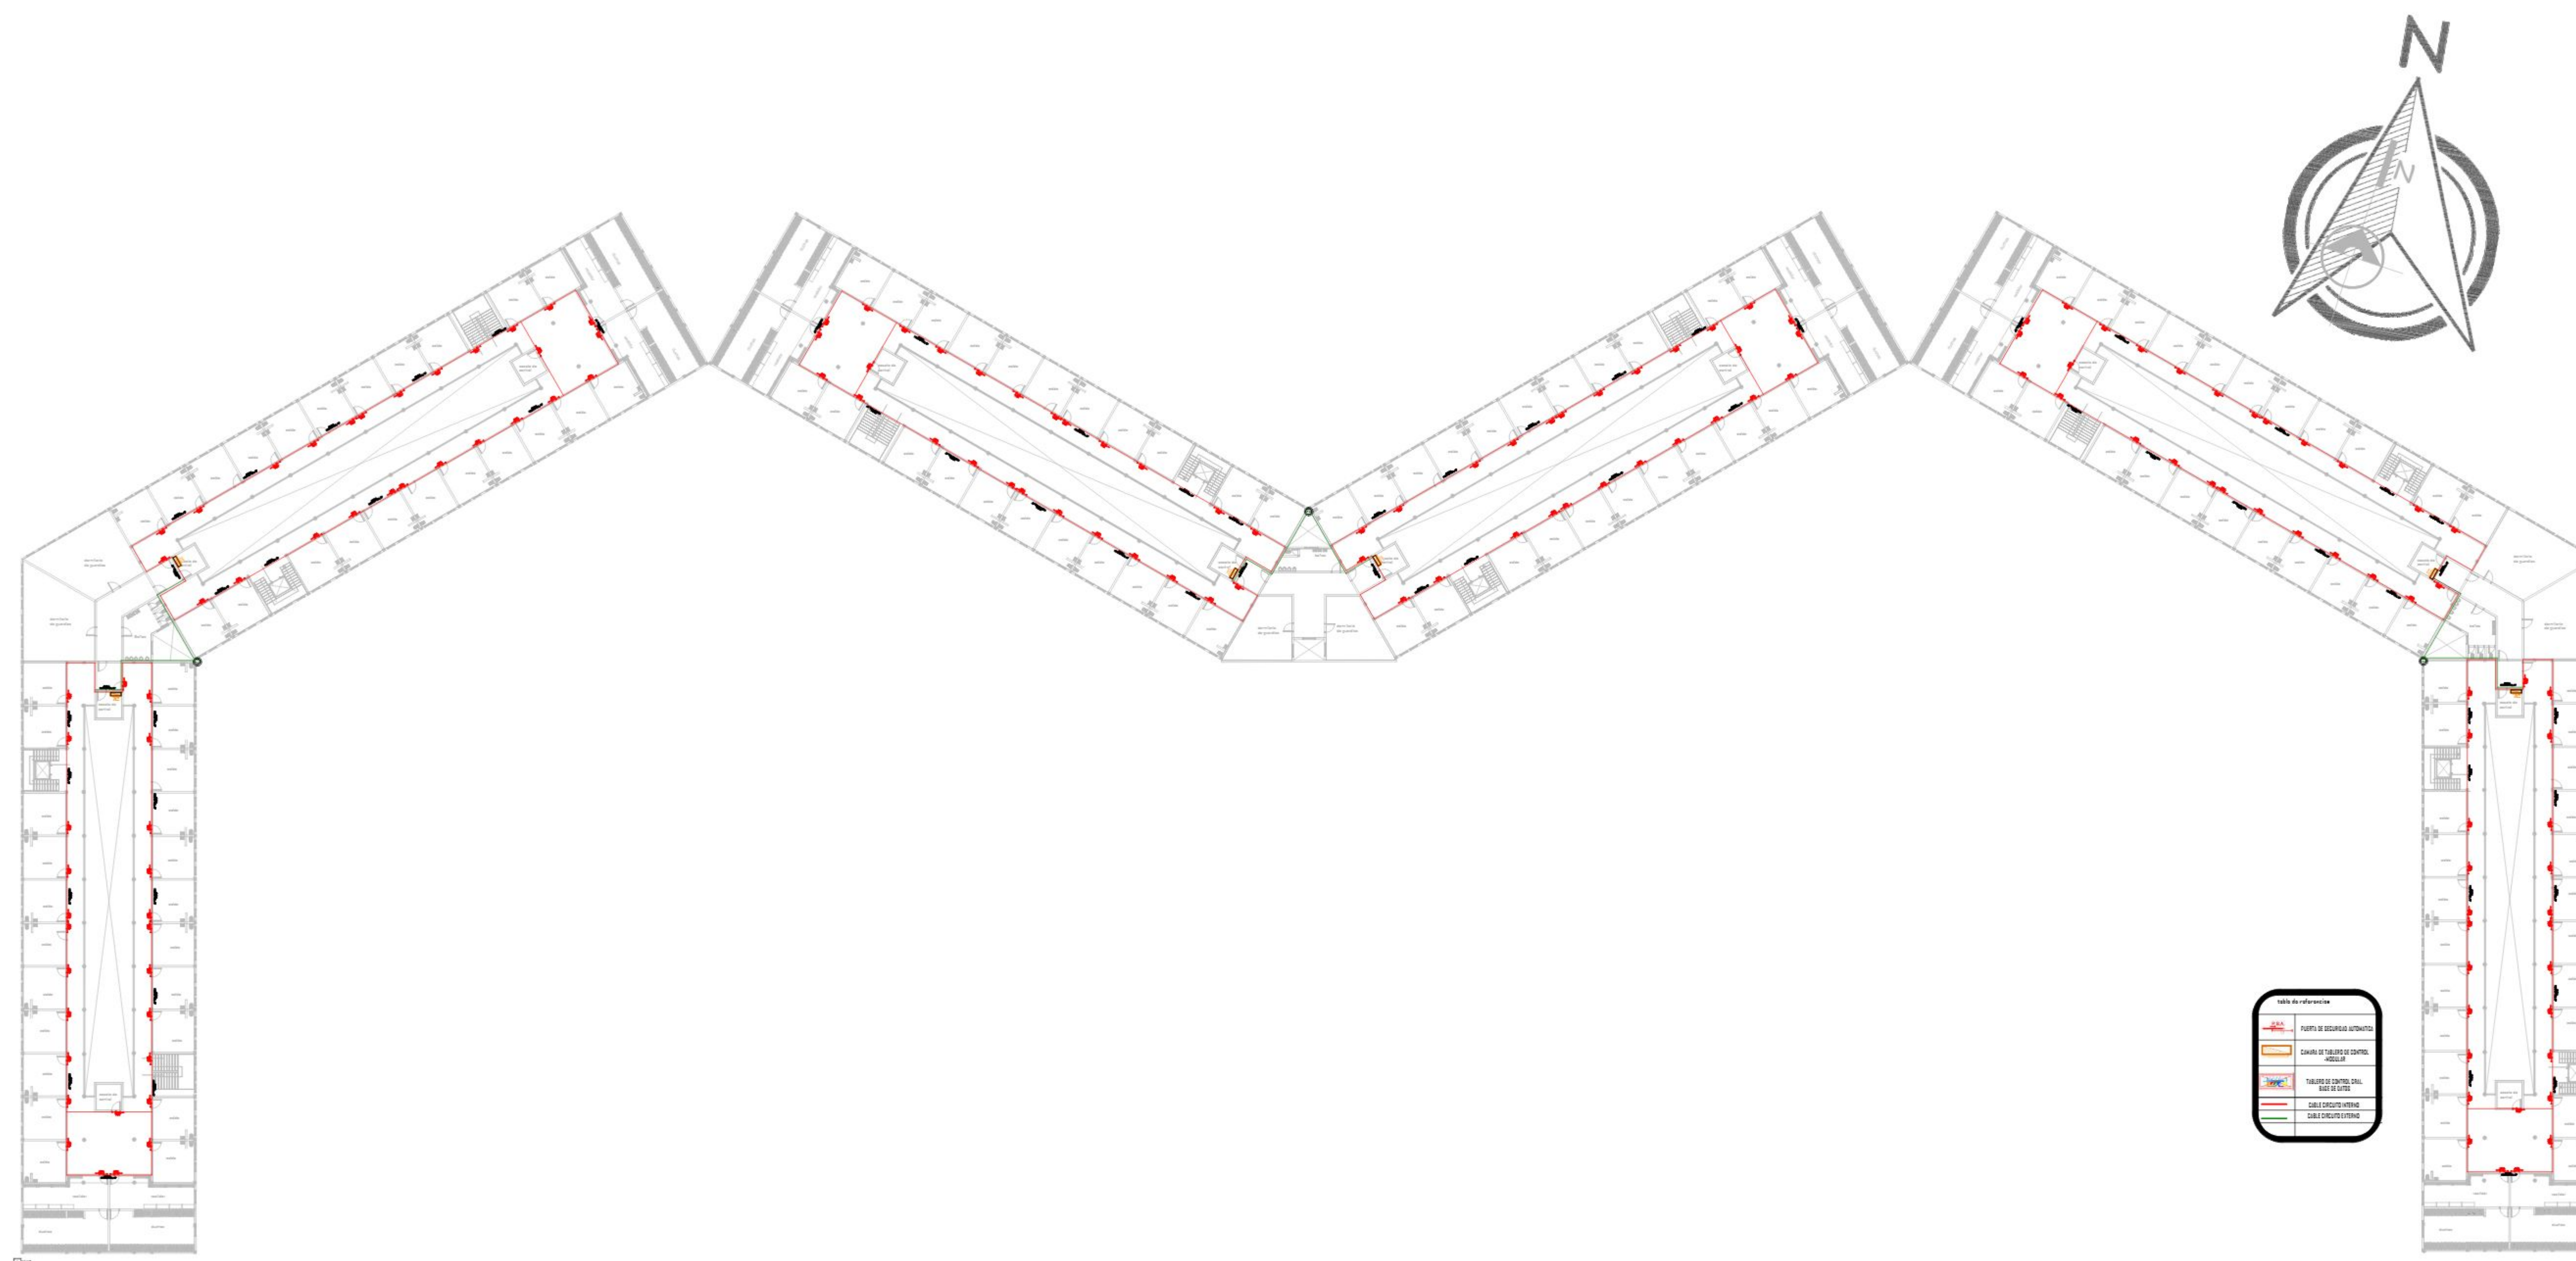

PLANO DE SISTEMA DE ACONDICIONAMIENTO DE PUERTAS
2,3 y 4 PISO
ESC 1:100



ESTUDIANTE:
ESCOBAR BARRERA MIKAELA ANDREA

CARRERA:
ARQUITECTURA Y URBANISMO

FACULTAD DE CIENCIAS Y TECNOLOGIA


UNIVERSIDAD AUTONOMA "JUAN MISAEL SARACHO"

MATERIA
PROYECTO DE GRADO

DOCENTE GUIA:
ARQ. SANTOS PUMA LEON

PROYECTO: PENITENCIARIA INTEGRAL VARONES
PARA - TARIJA

15.3/23

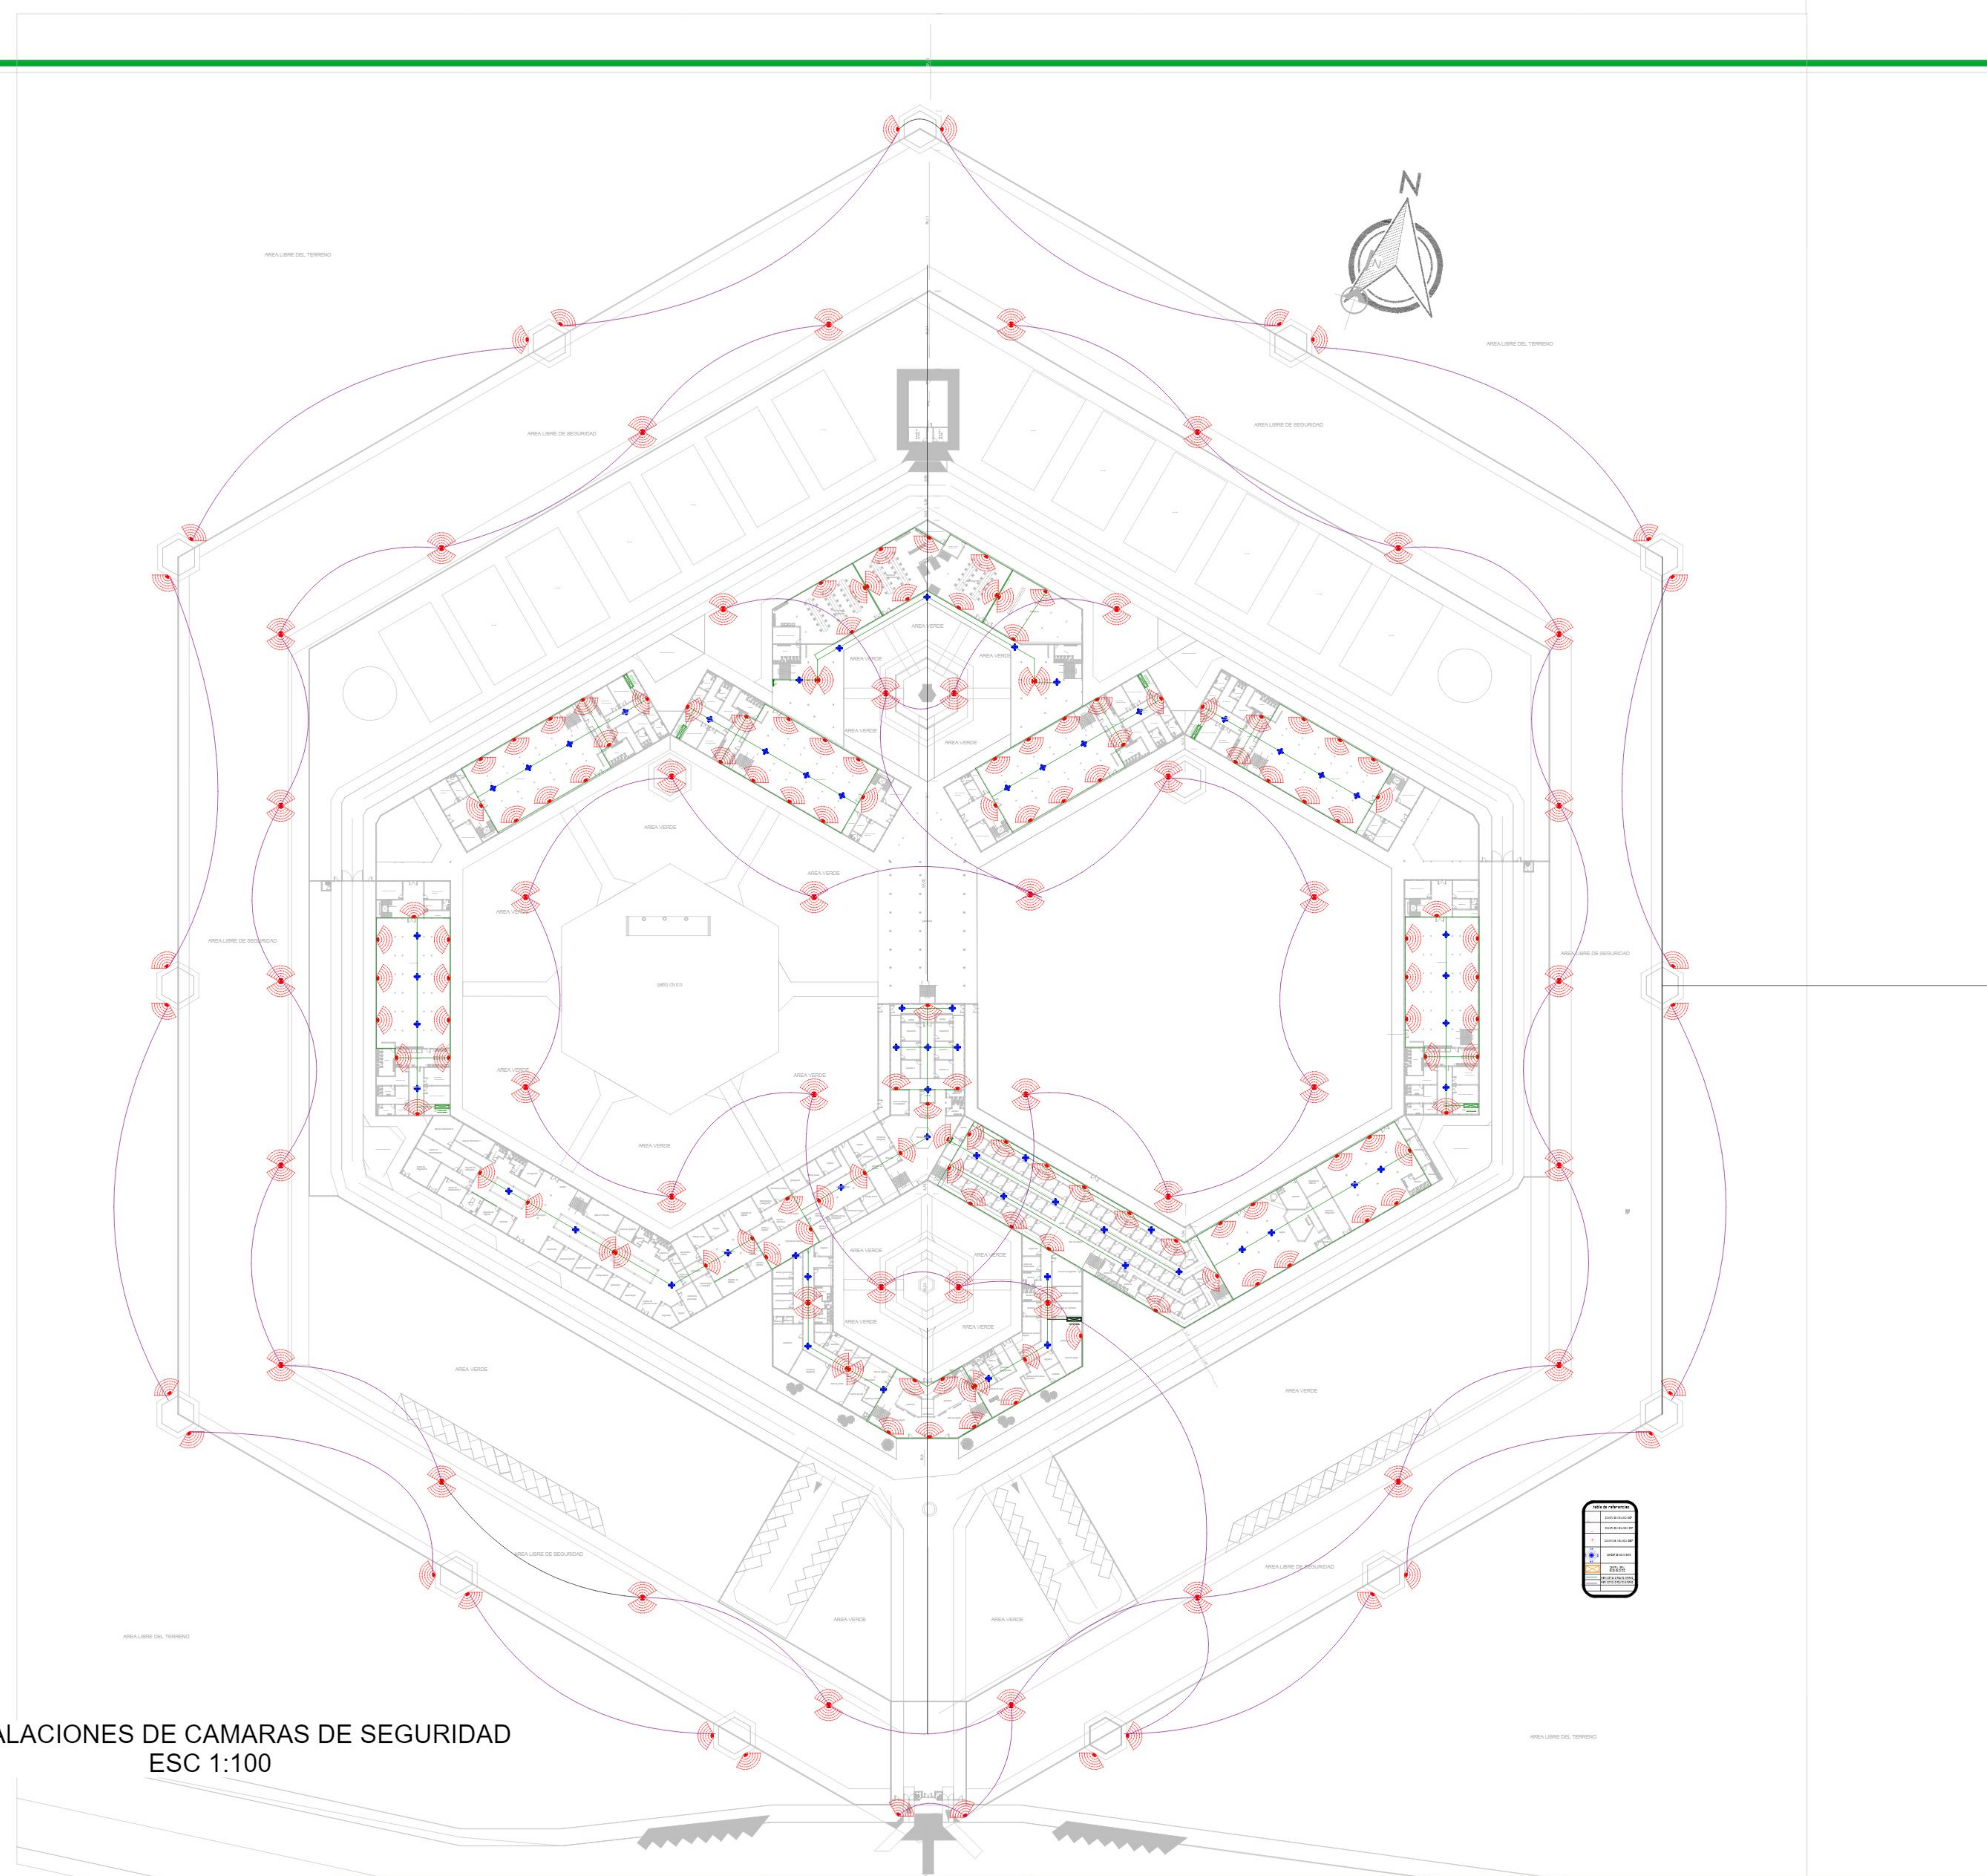

PLANO DE INSTALACIONES DE CAMARAS DE SEGURIDAD
PLANTA BAJA
ESC 1:100



ESTUDIANTE:
ESCOBAR BARRERA MIKAELA ANDREA

CARRERA:
ARQUITECTURA Y URBANISMO

FACULTAD DE CIENCIAS Y TECNOLOGIA


UNIVERSIDAD AUTÓNOMA "JUAN MISAEL SARACHO"

MATERIA
PROYECTO DE GRADO

DOCENTE GUIA:
ARQ. SANTOS PUMA LEON

PROYECTO: PENITENCIARIA INTEGRAL VARONES
PARA - TARIJA

15.4/23

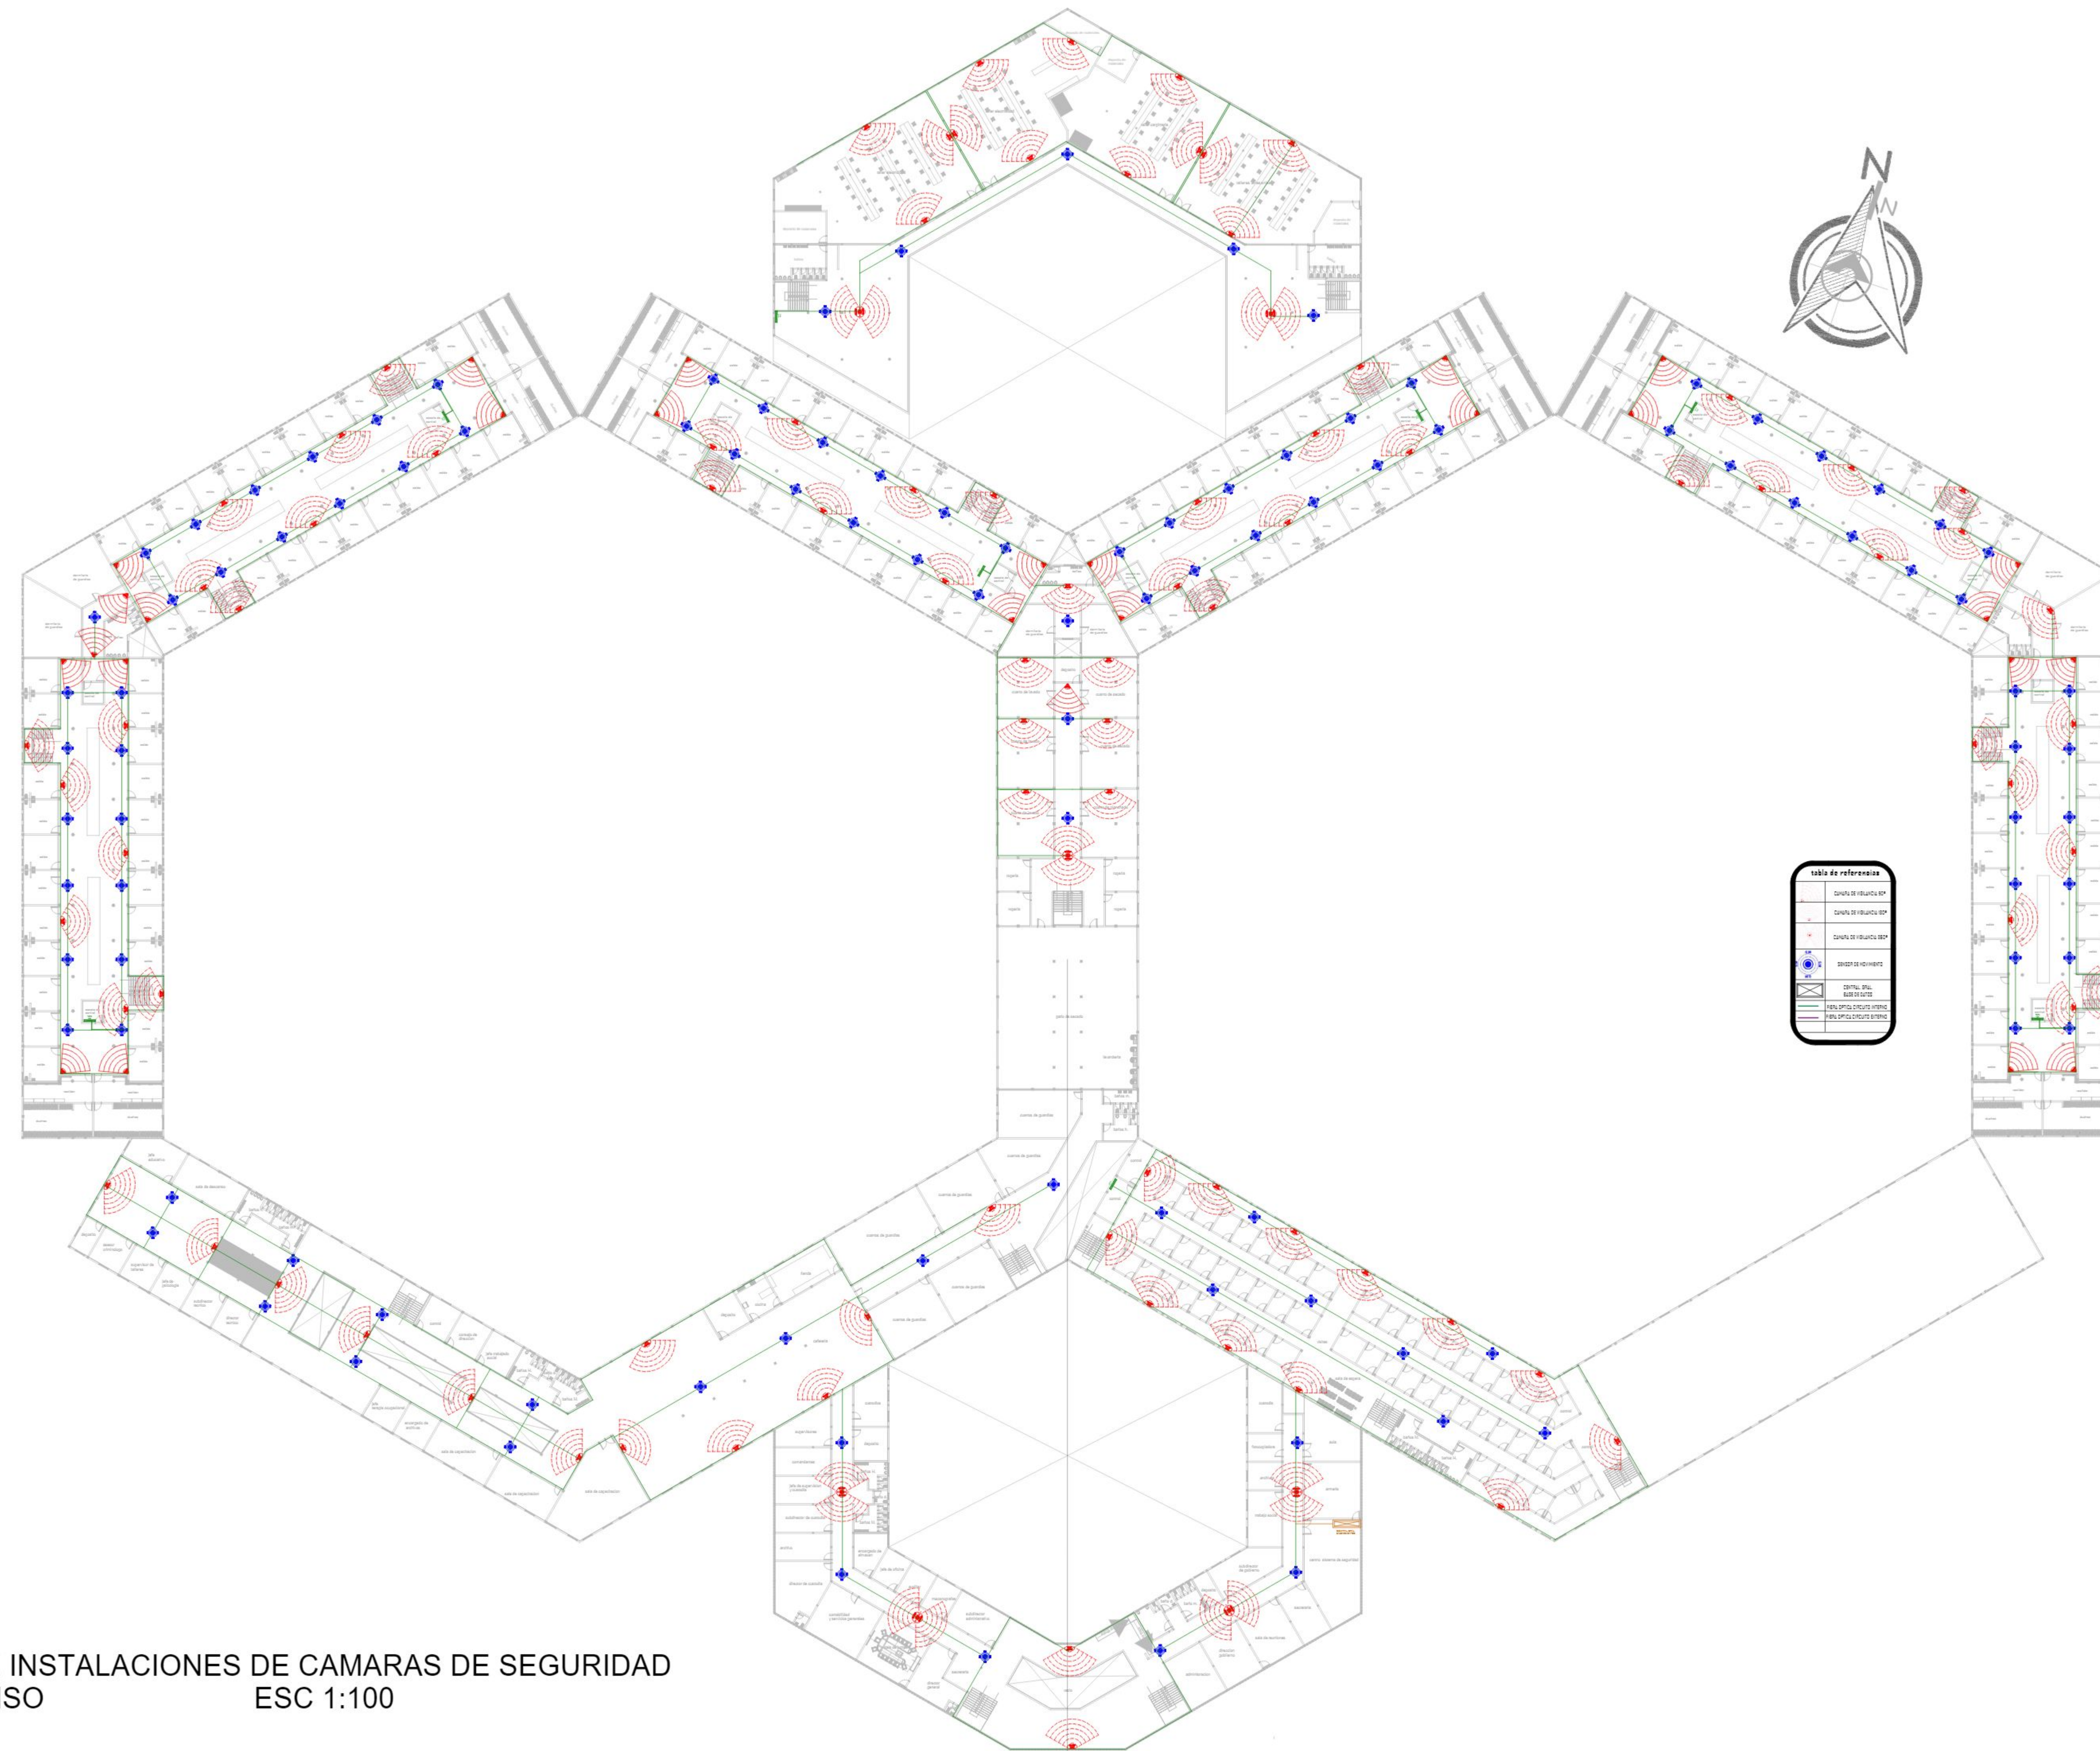

PLANO DE INSTALACIONES DE CAMARAS DE SEGURIDAD
PRIMER PISO
ESC 1:100



ESTUDIANTE:
ESCOBAR BARRERA MIKAELA ANDREA

CARRERA:
ARQUITECTURA Y URBANISMO

FACULTAD DE CIENCIAS Y TECNOLOGIA


UNIVERSIDAD AUTÓNOMA "JUAN MISAEL SARACHO"

MATERIA
PROYECTO DE GRADO


DOCENTE GUIA:
ARQ. SANTOS PUMA LEON

PROYECTO: PENITENCIARIA INTEGRAL VARONES
PARA - TARIJA


15.5/23

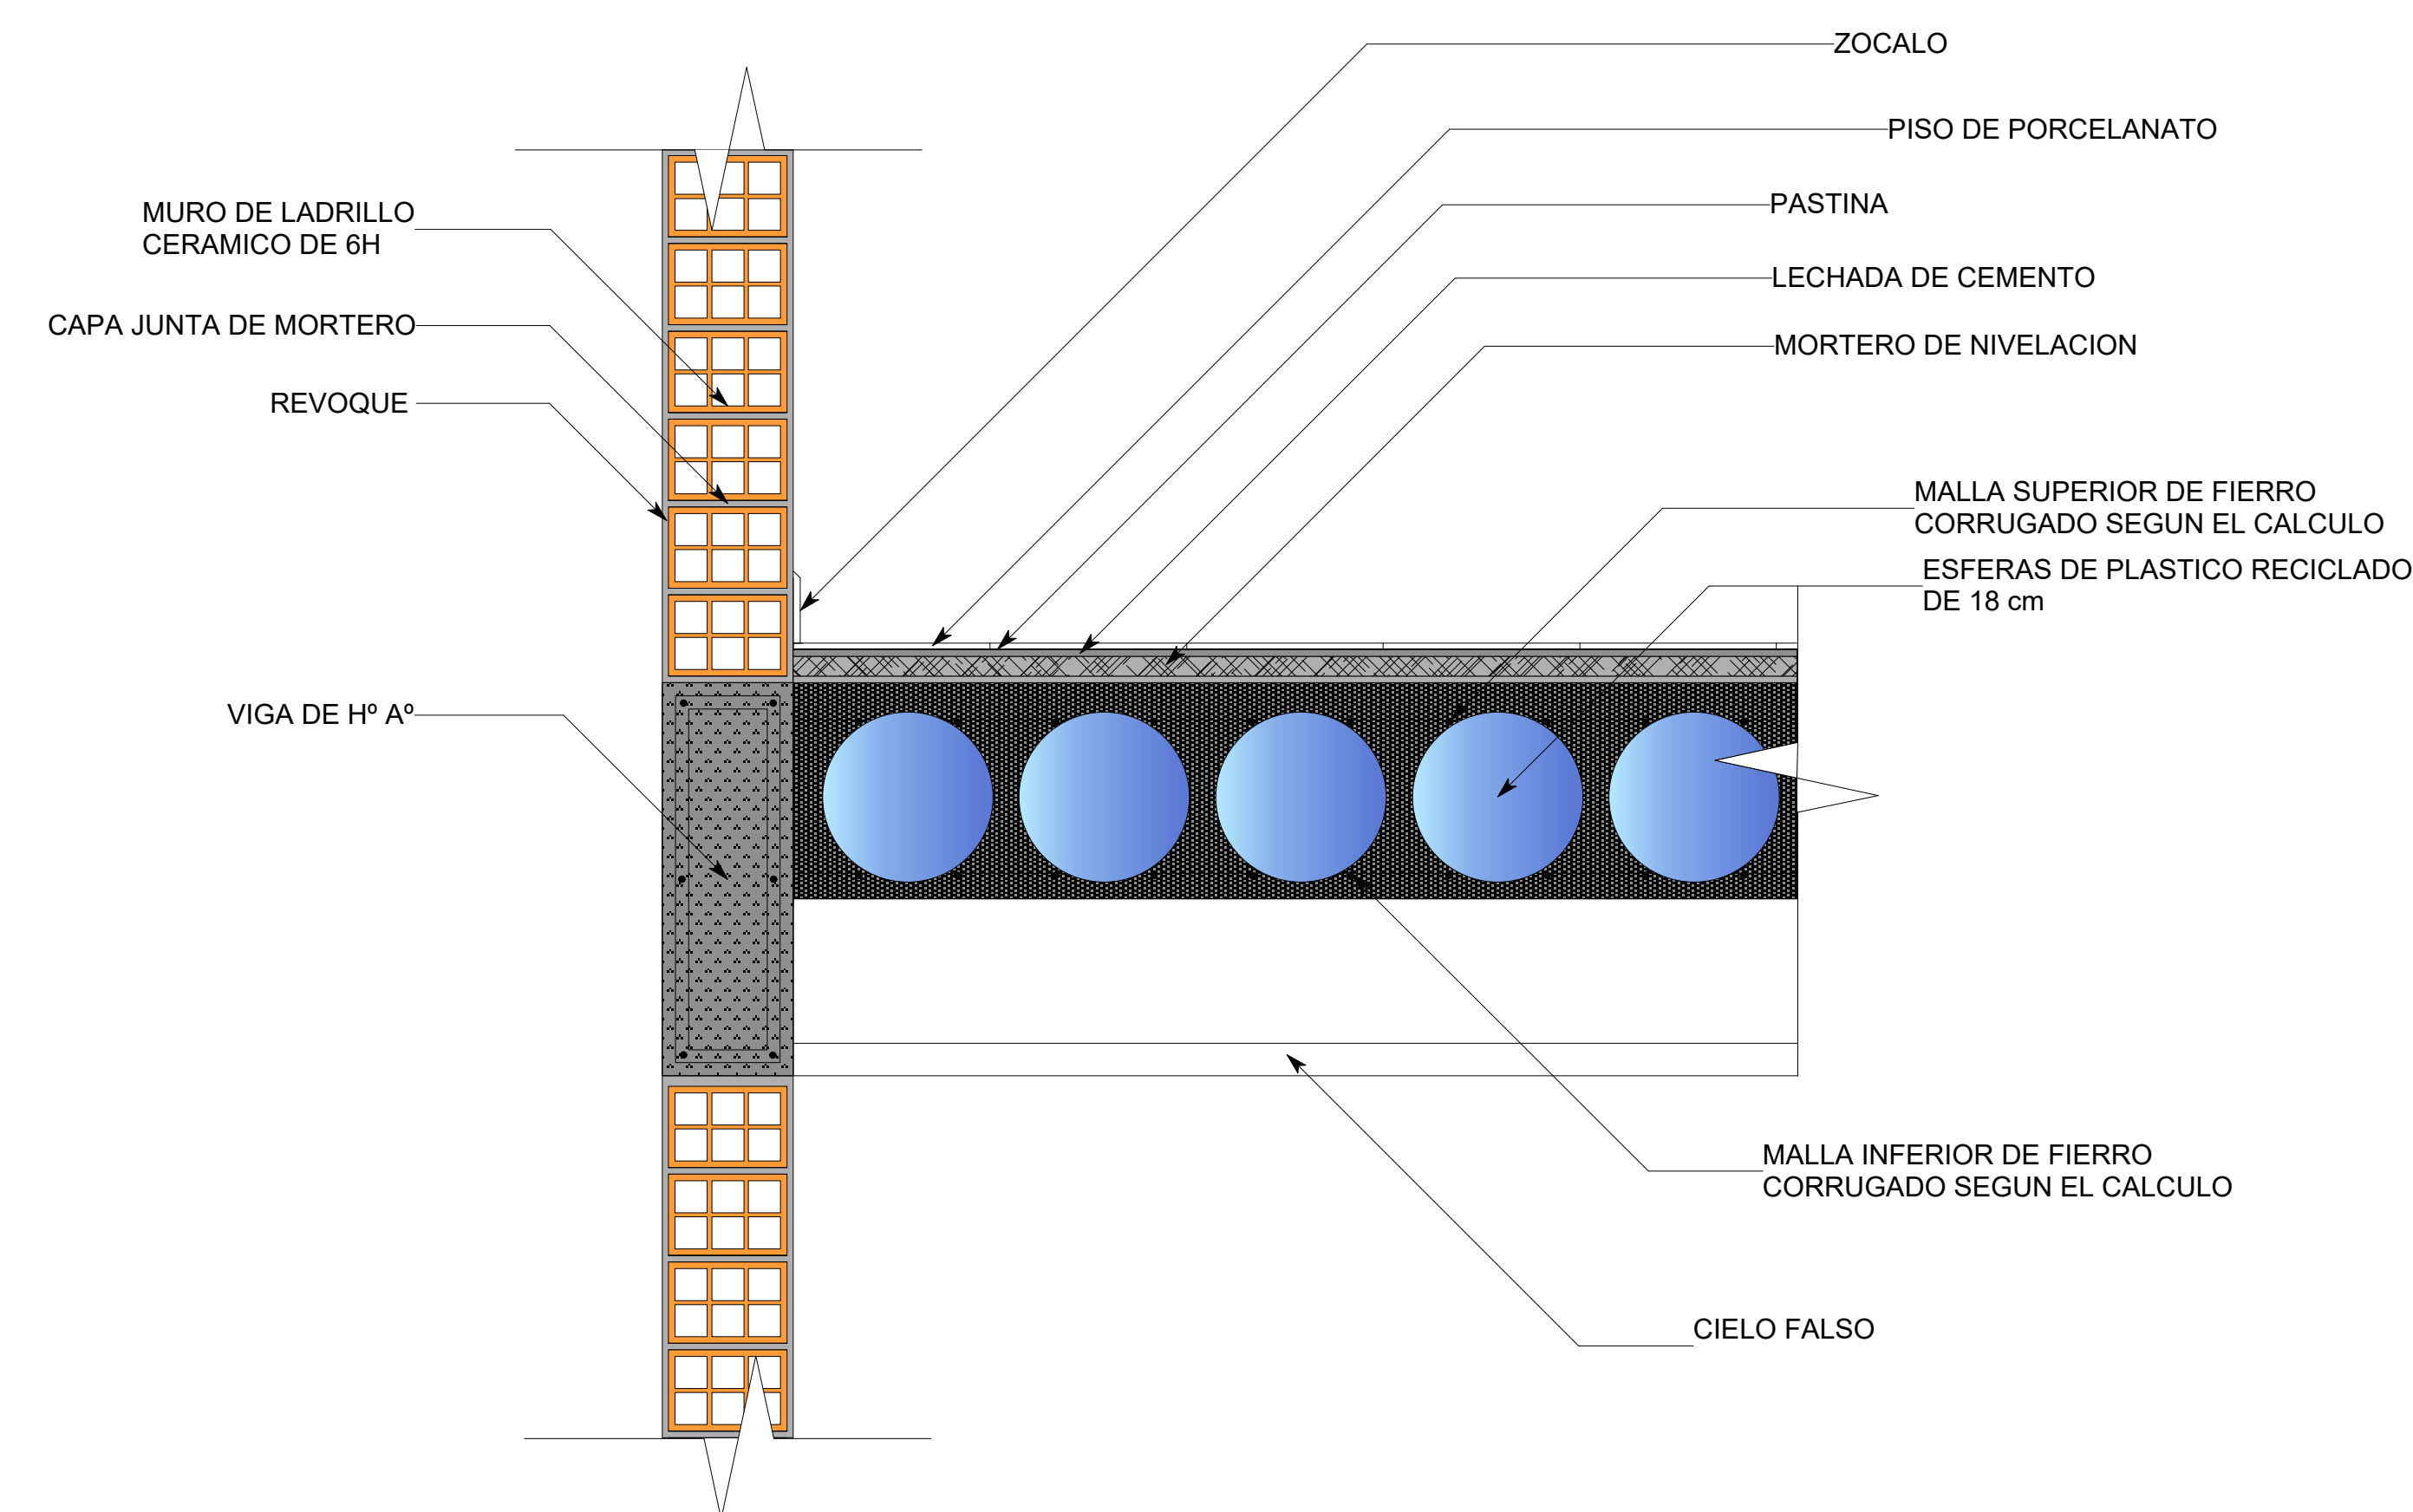

DETALLE UNIÓN DE LA LOSA PRENOVA Y VIGA
ESC. 1:10

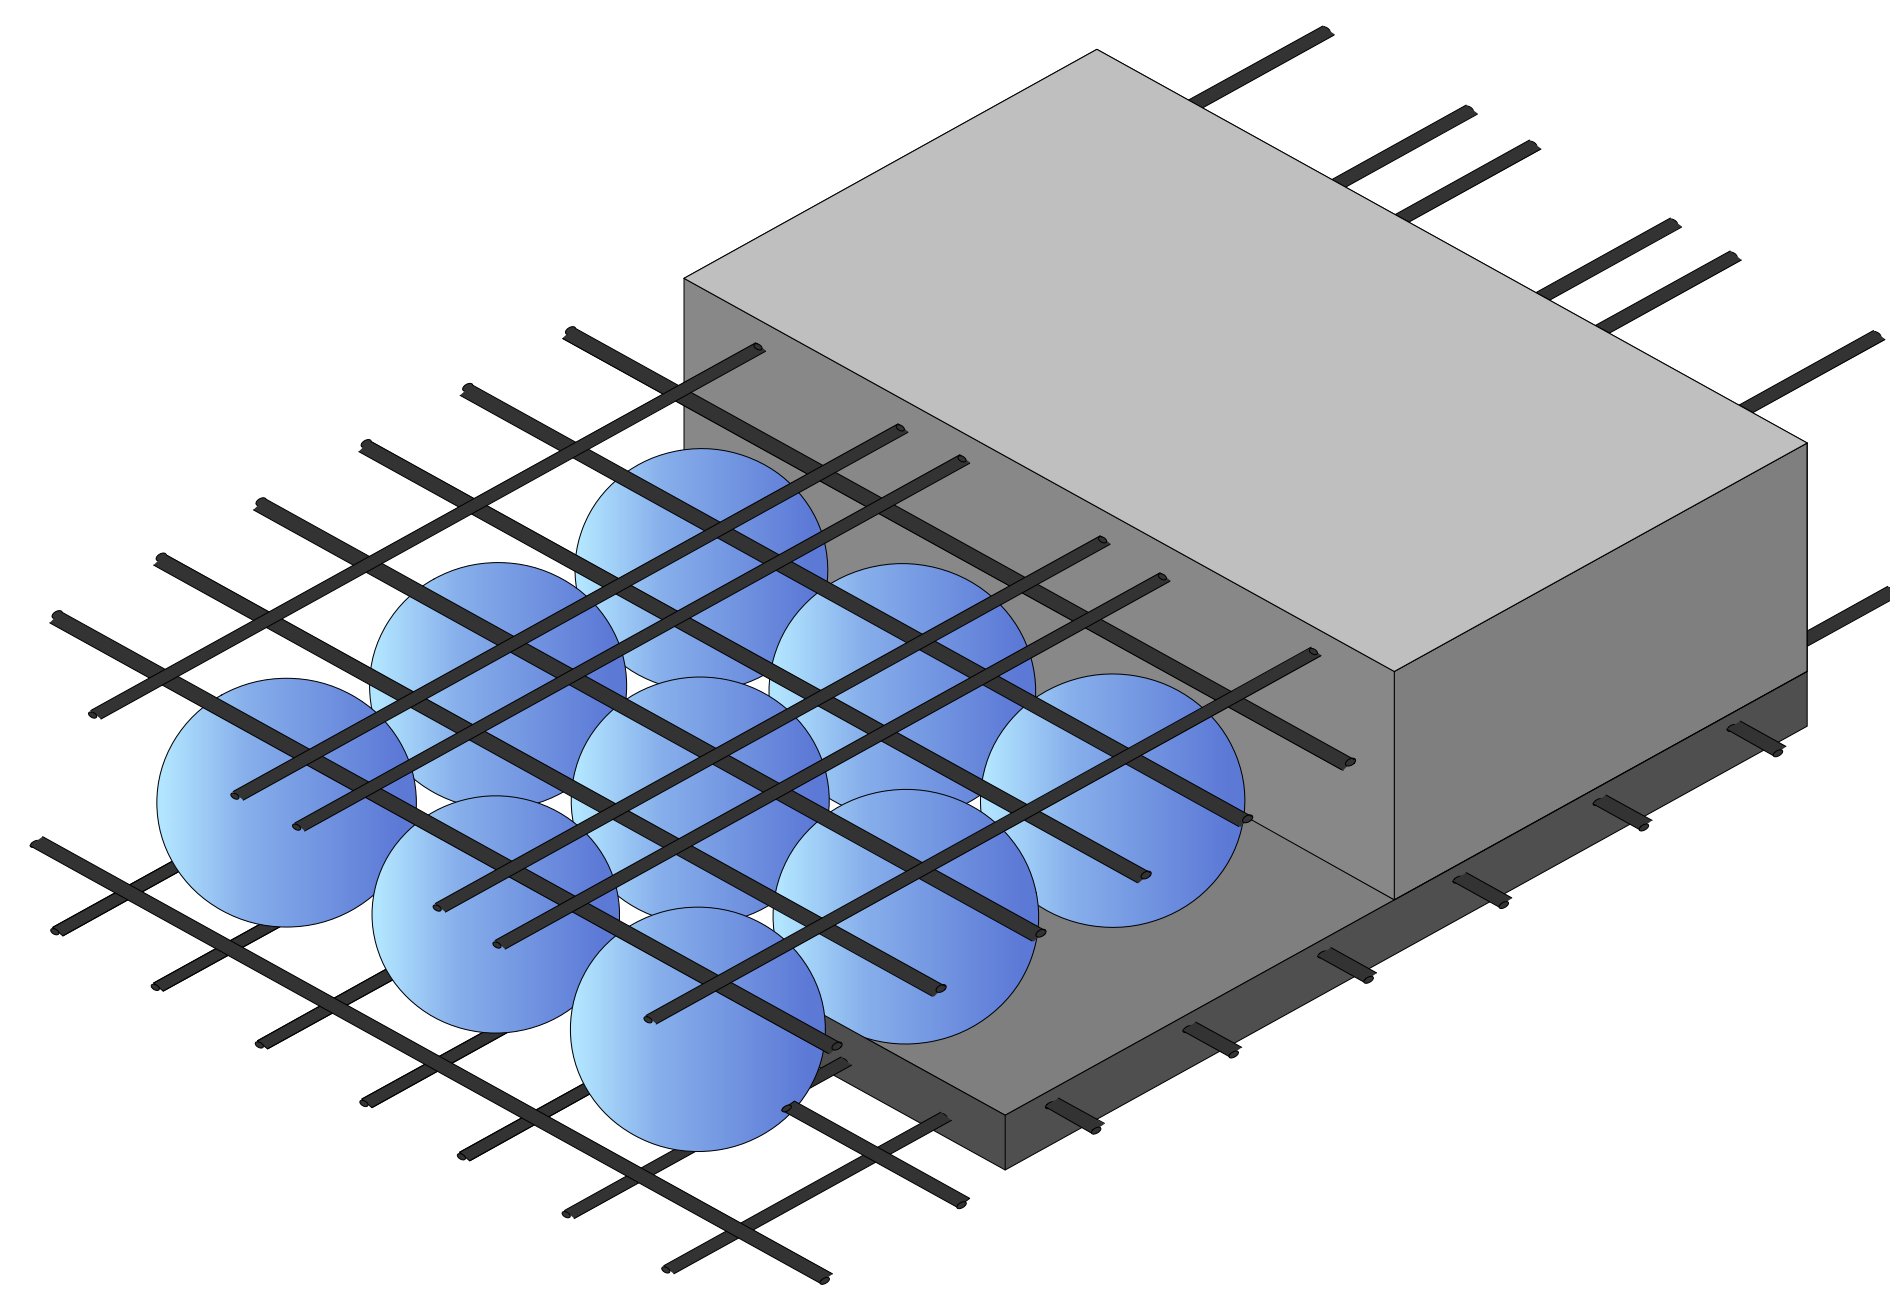

DETALLE DE LA LOSA PRENOVA
ESC. 1:10

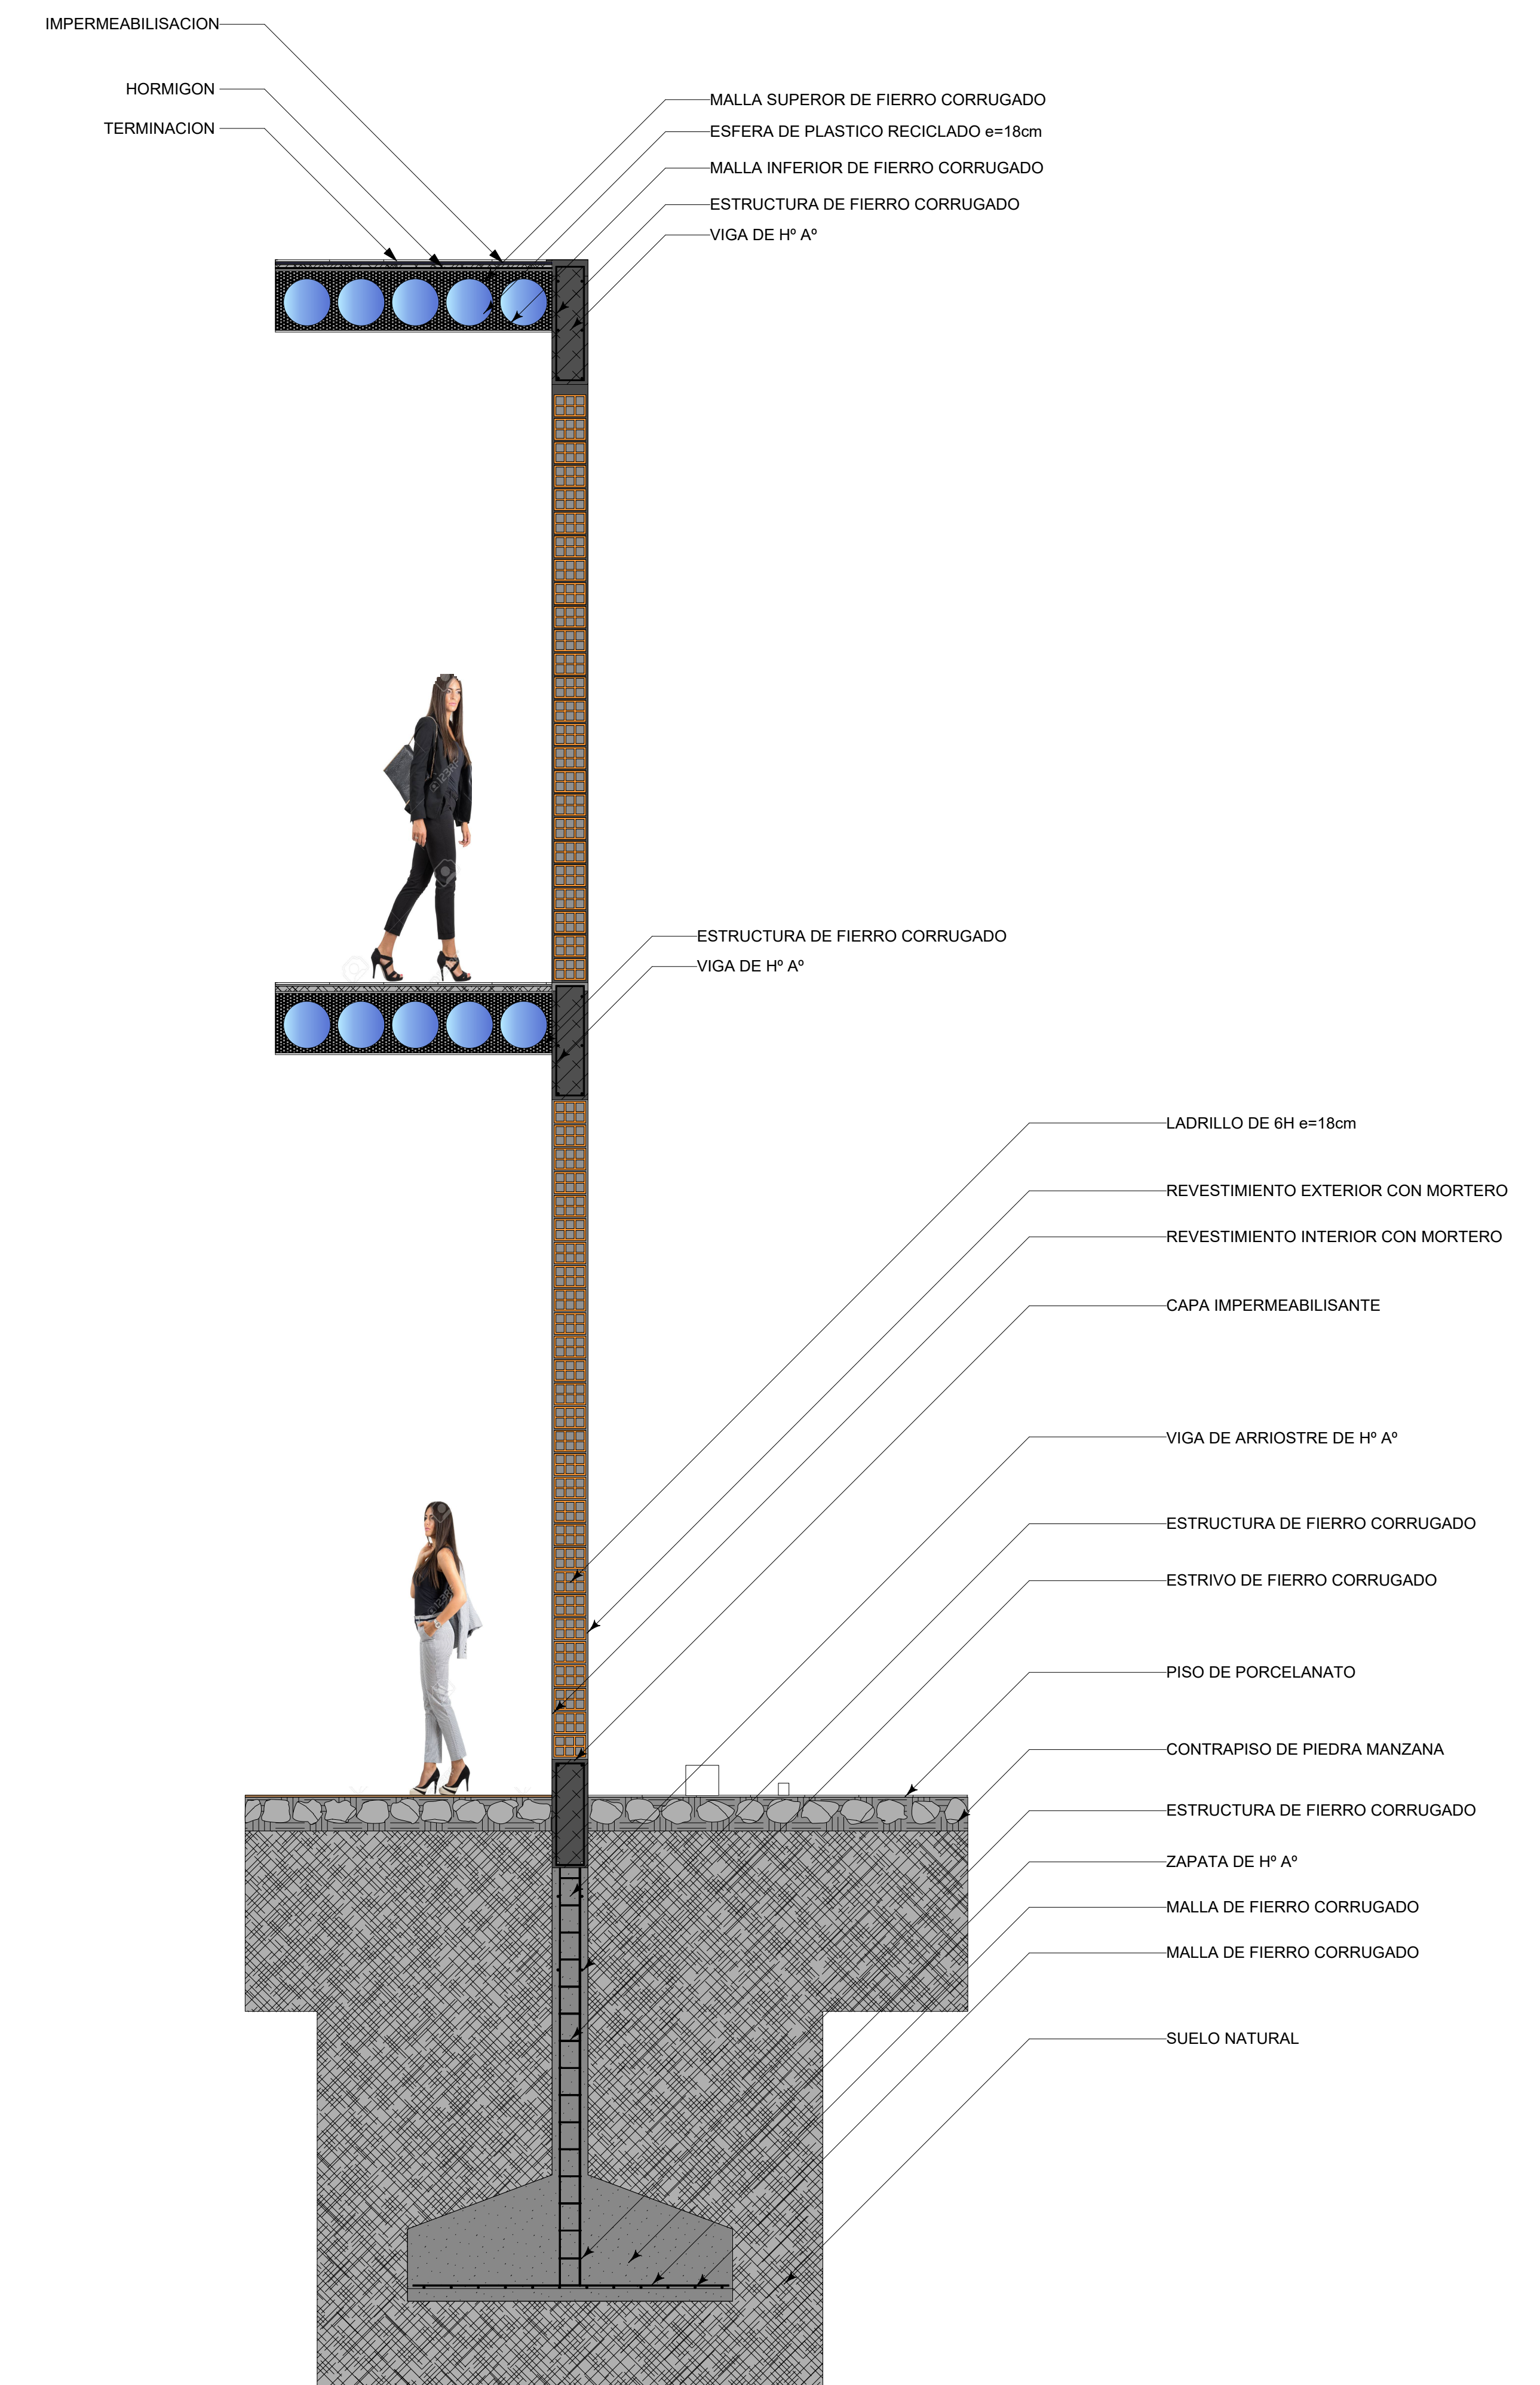

CORTE DE BORDE
ESC. 1:20



ESTUDIANTE:
ESCOBAR BARRERA MIKAELA ANDREA

CARRERA:
ARQUITECTURA Y URBANISMO

FACULTAD DE CIENCIAS Y TECNOLOGIA







UNIVERSIDAD AUTÓNOMA "JUAN MISAEL SARACHO"

MATERIA
PROYECTO DE GRADO


DOCENTE GUIA:
ARQ. SANTOS PUMA LEON


PROYECTO: PENITENCIARIA INTEGRAL VARDONES
PARA - TARIJA

16.1/23

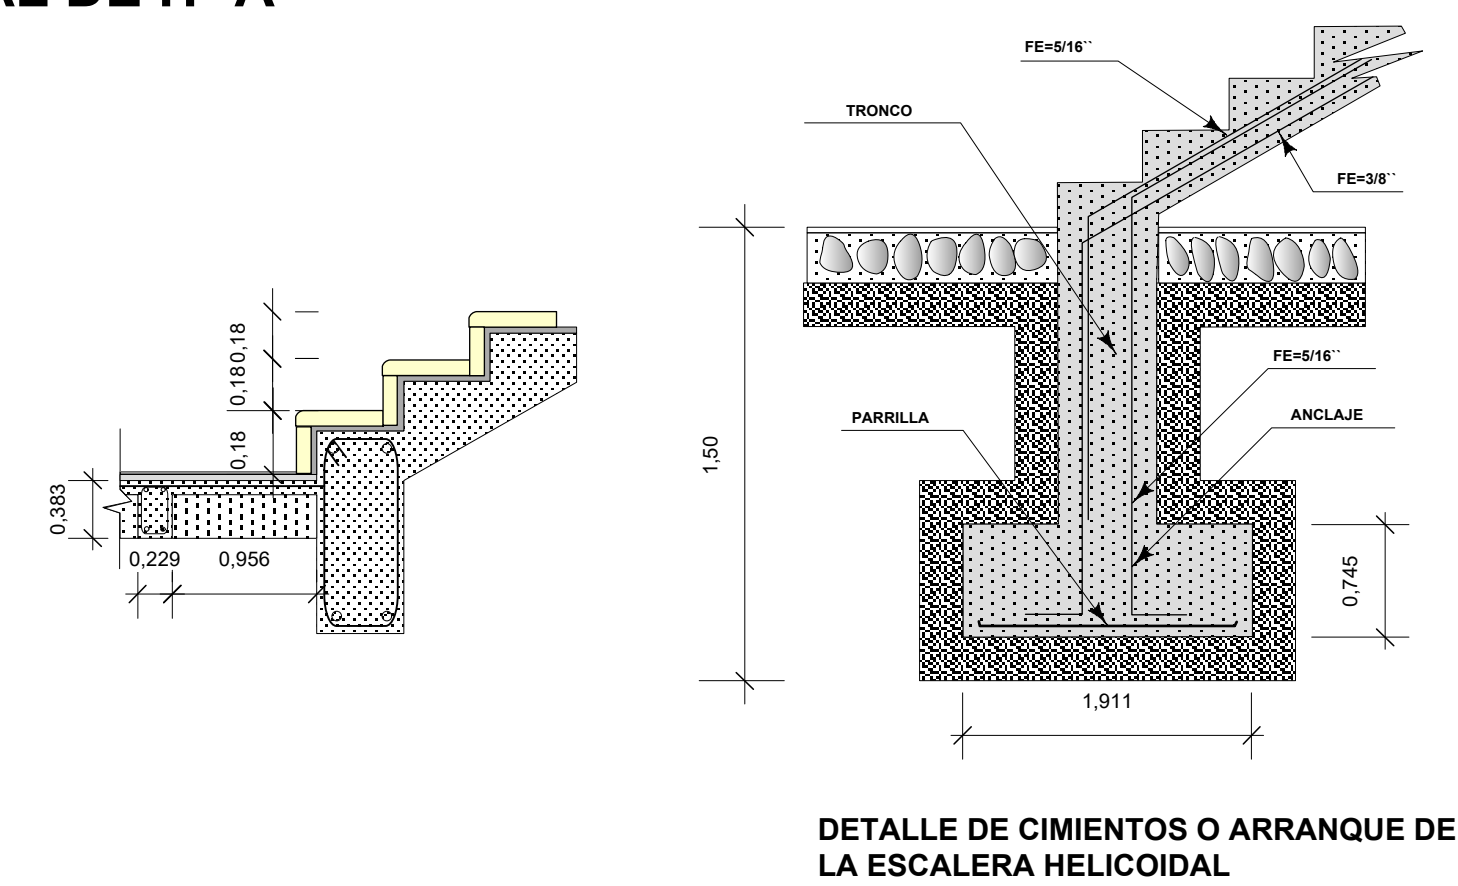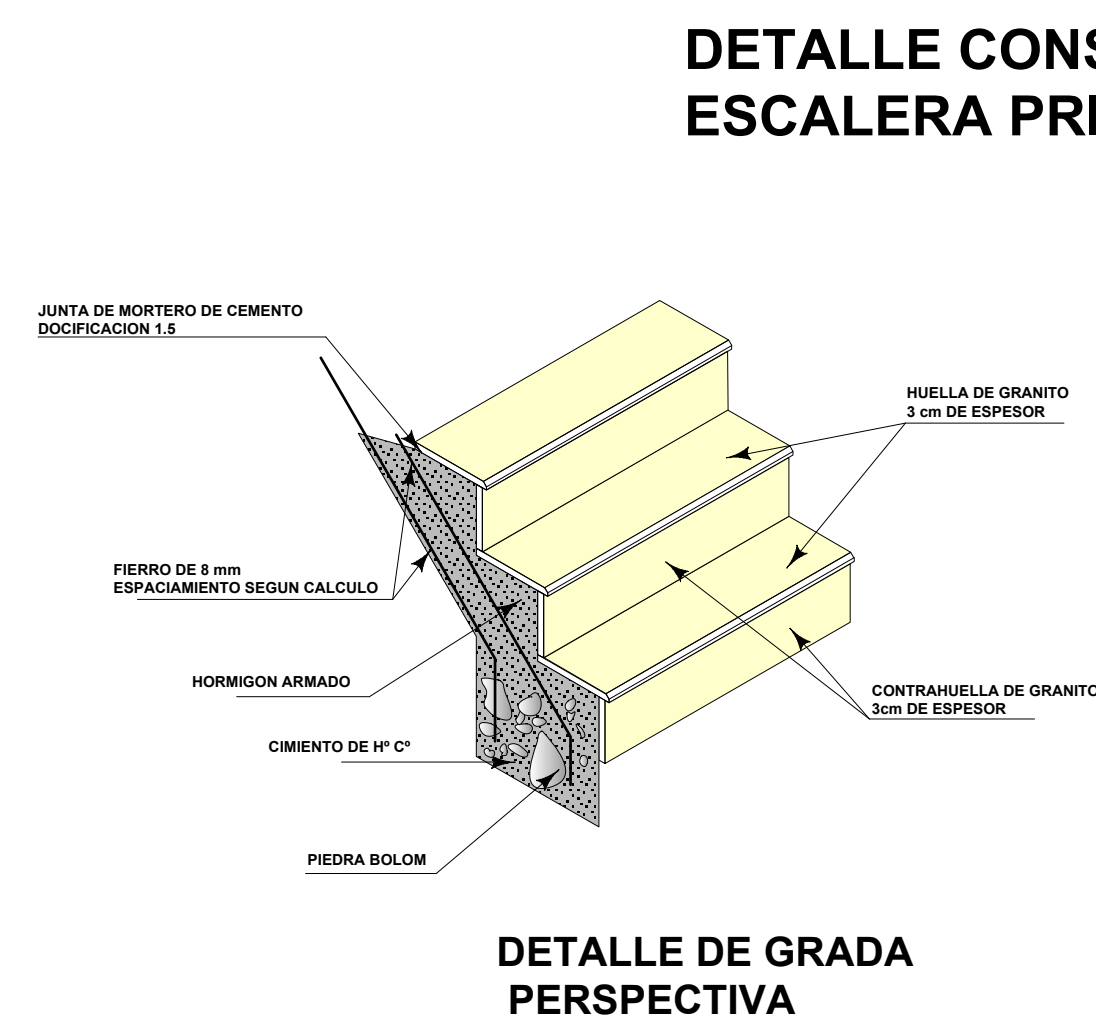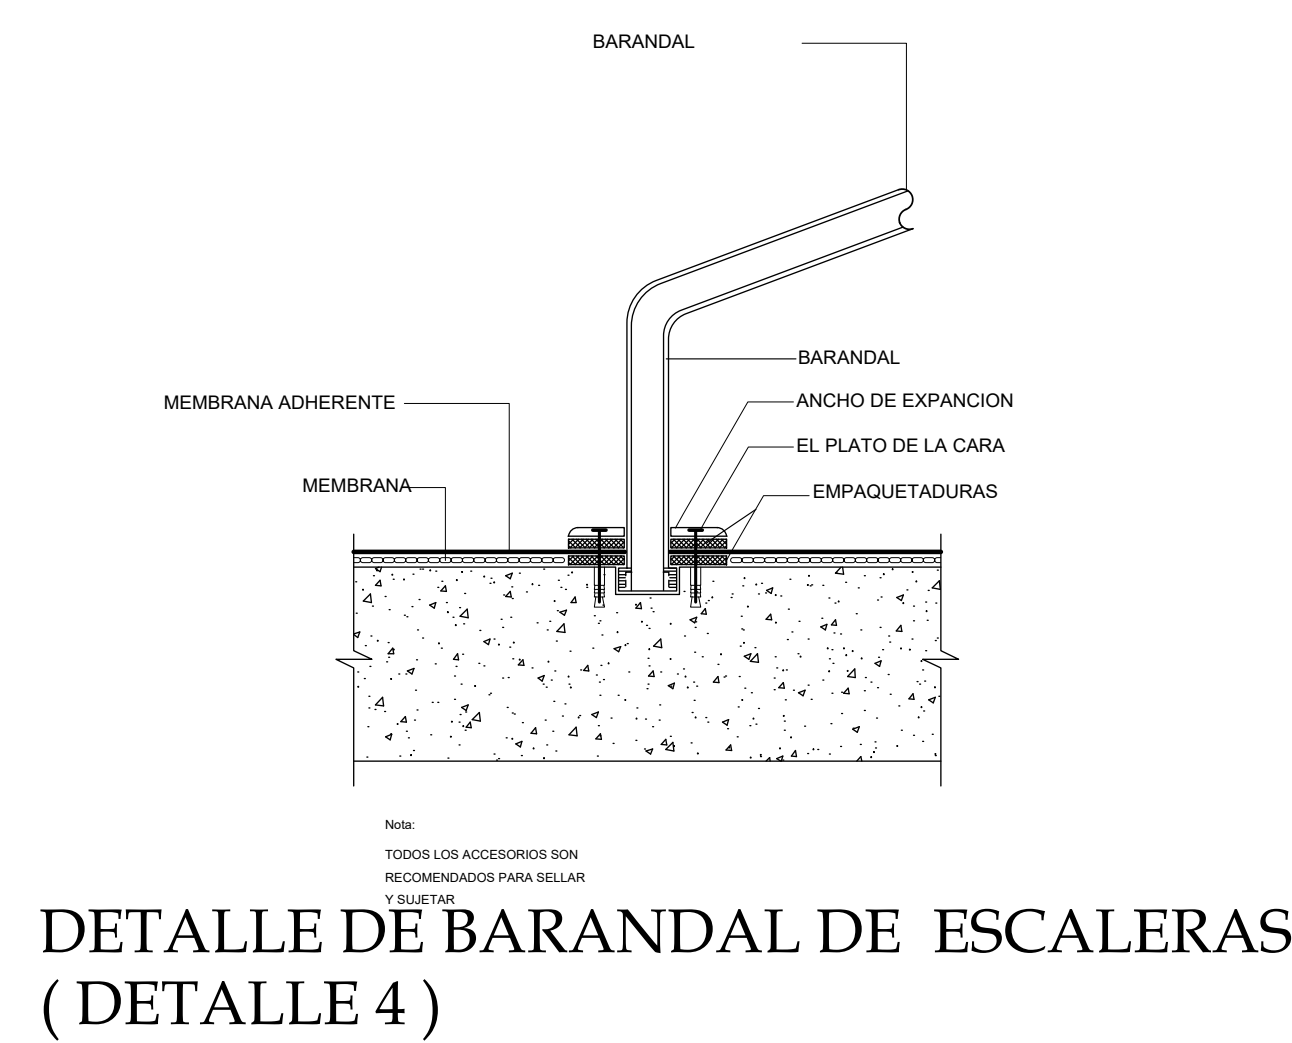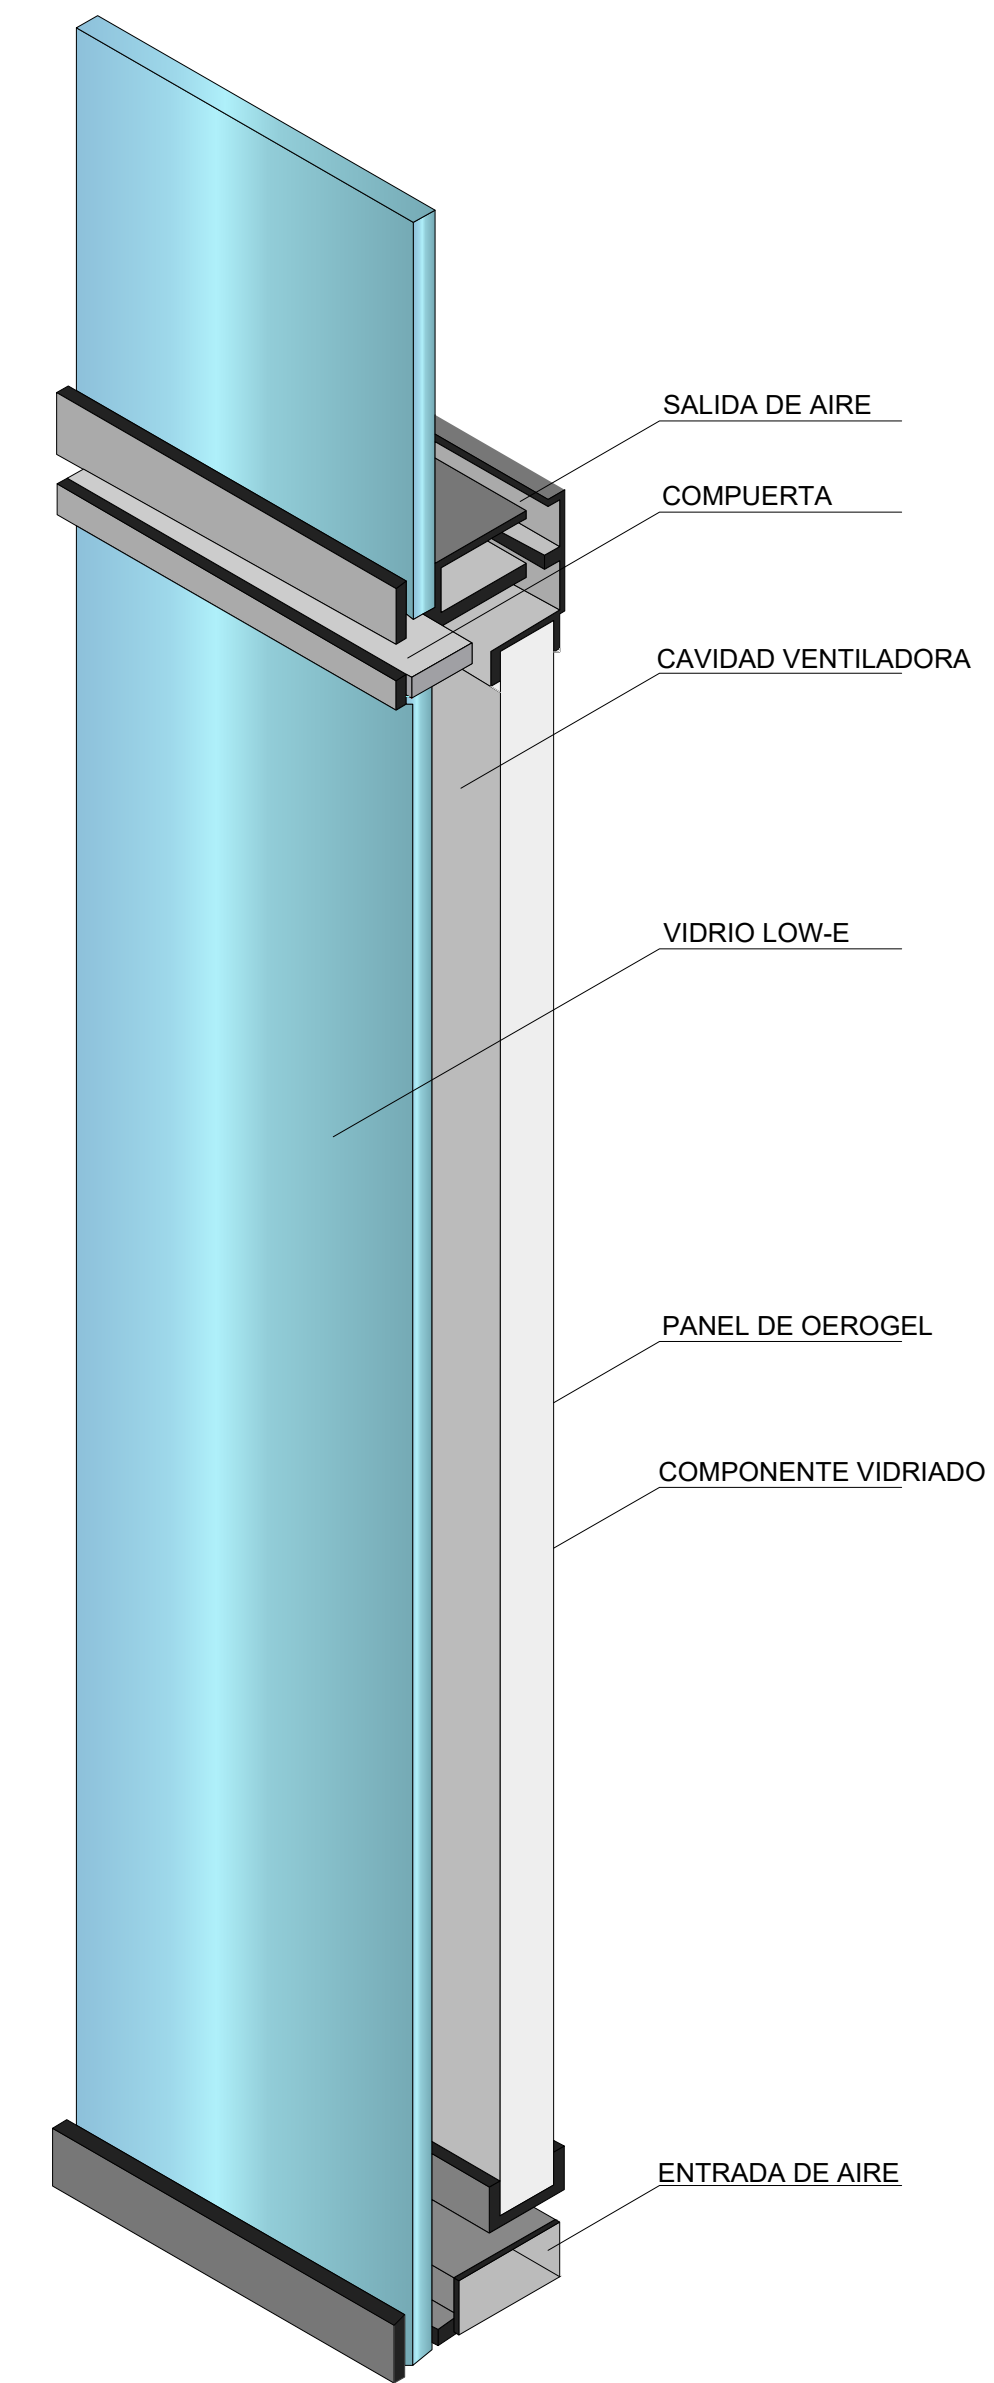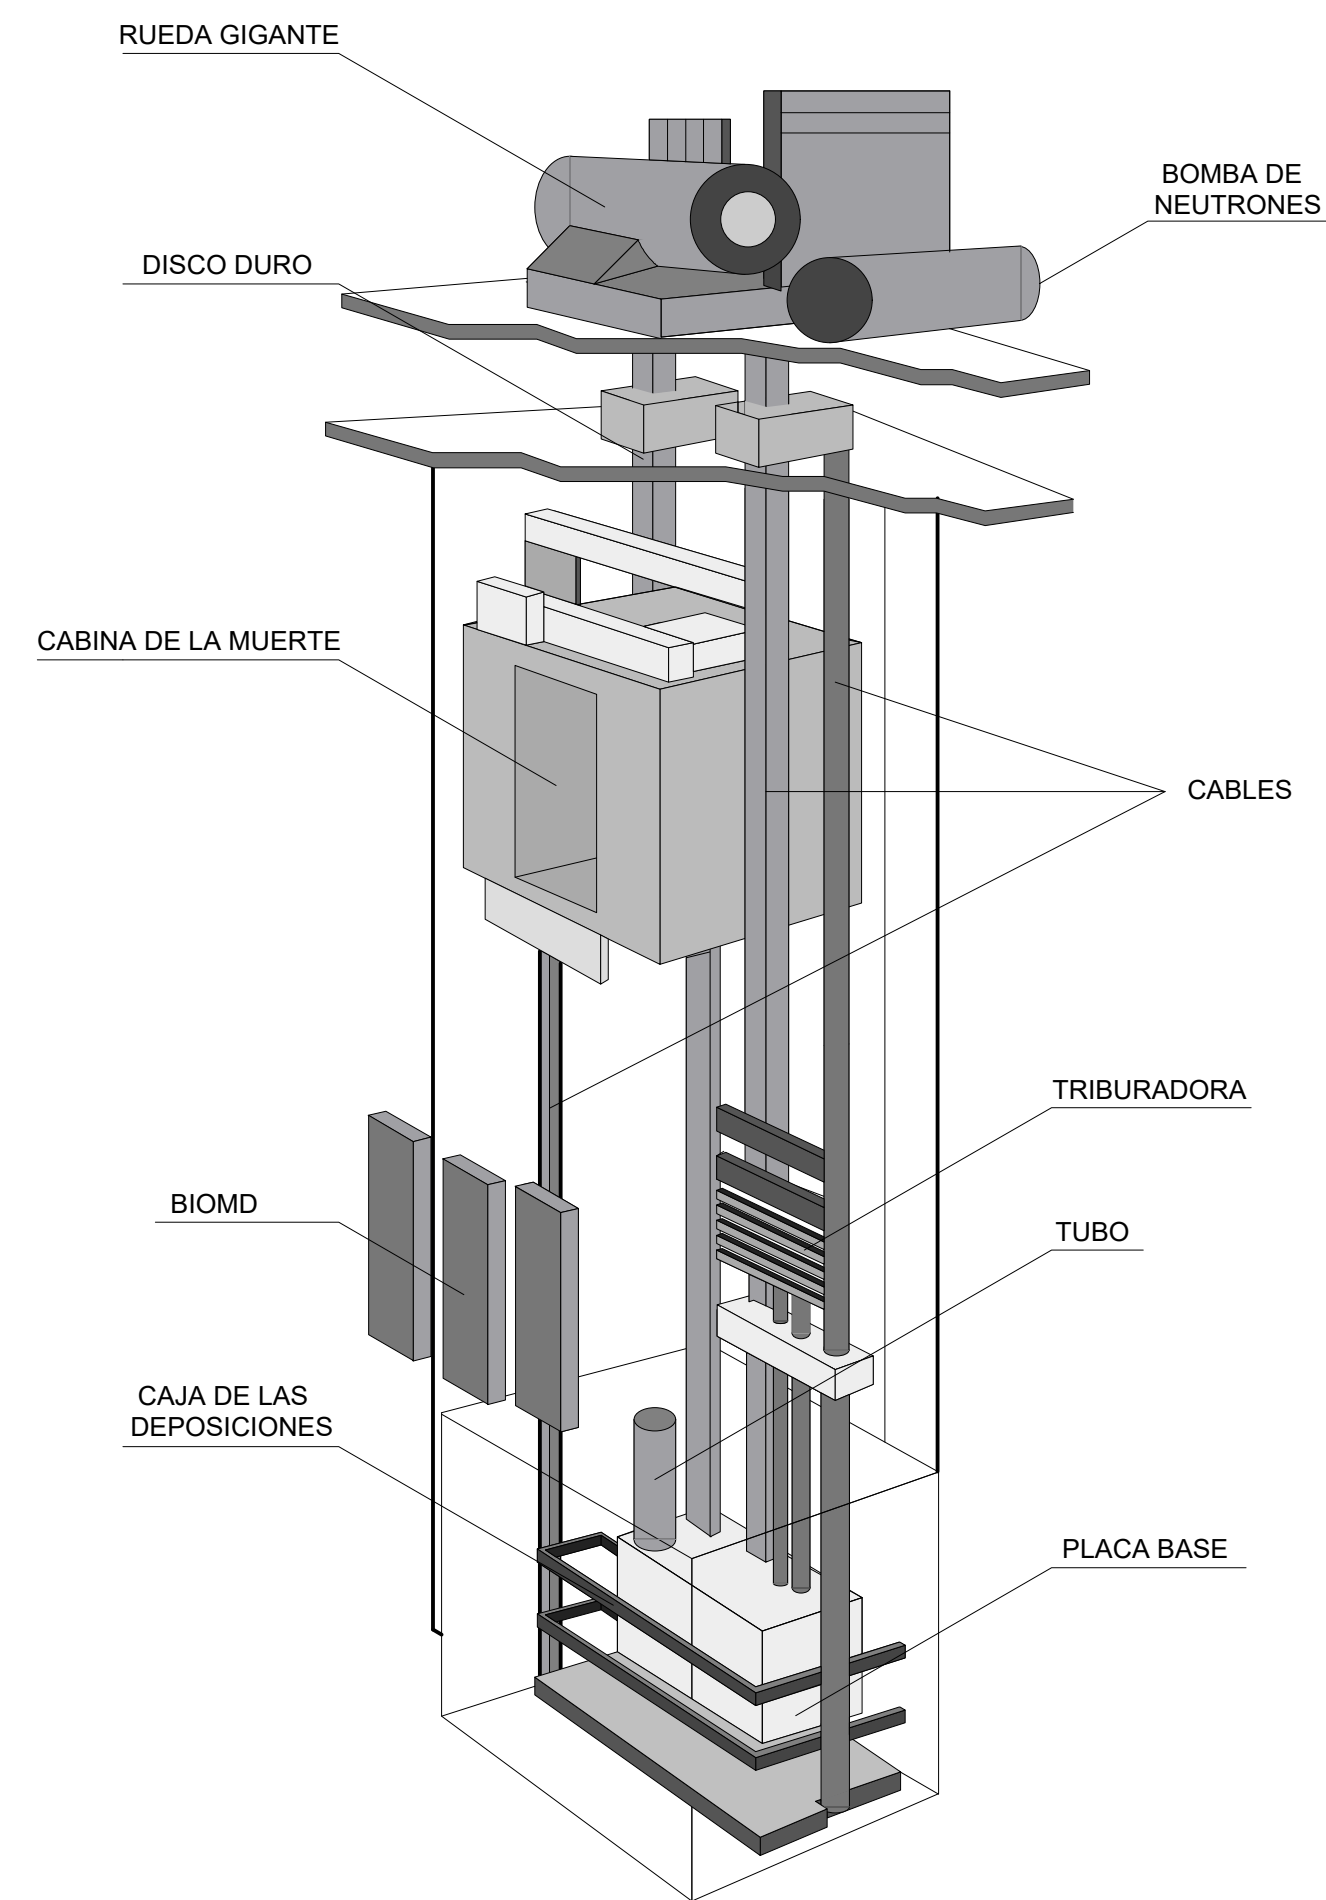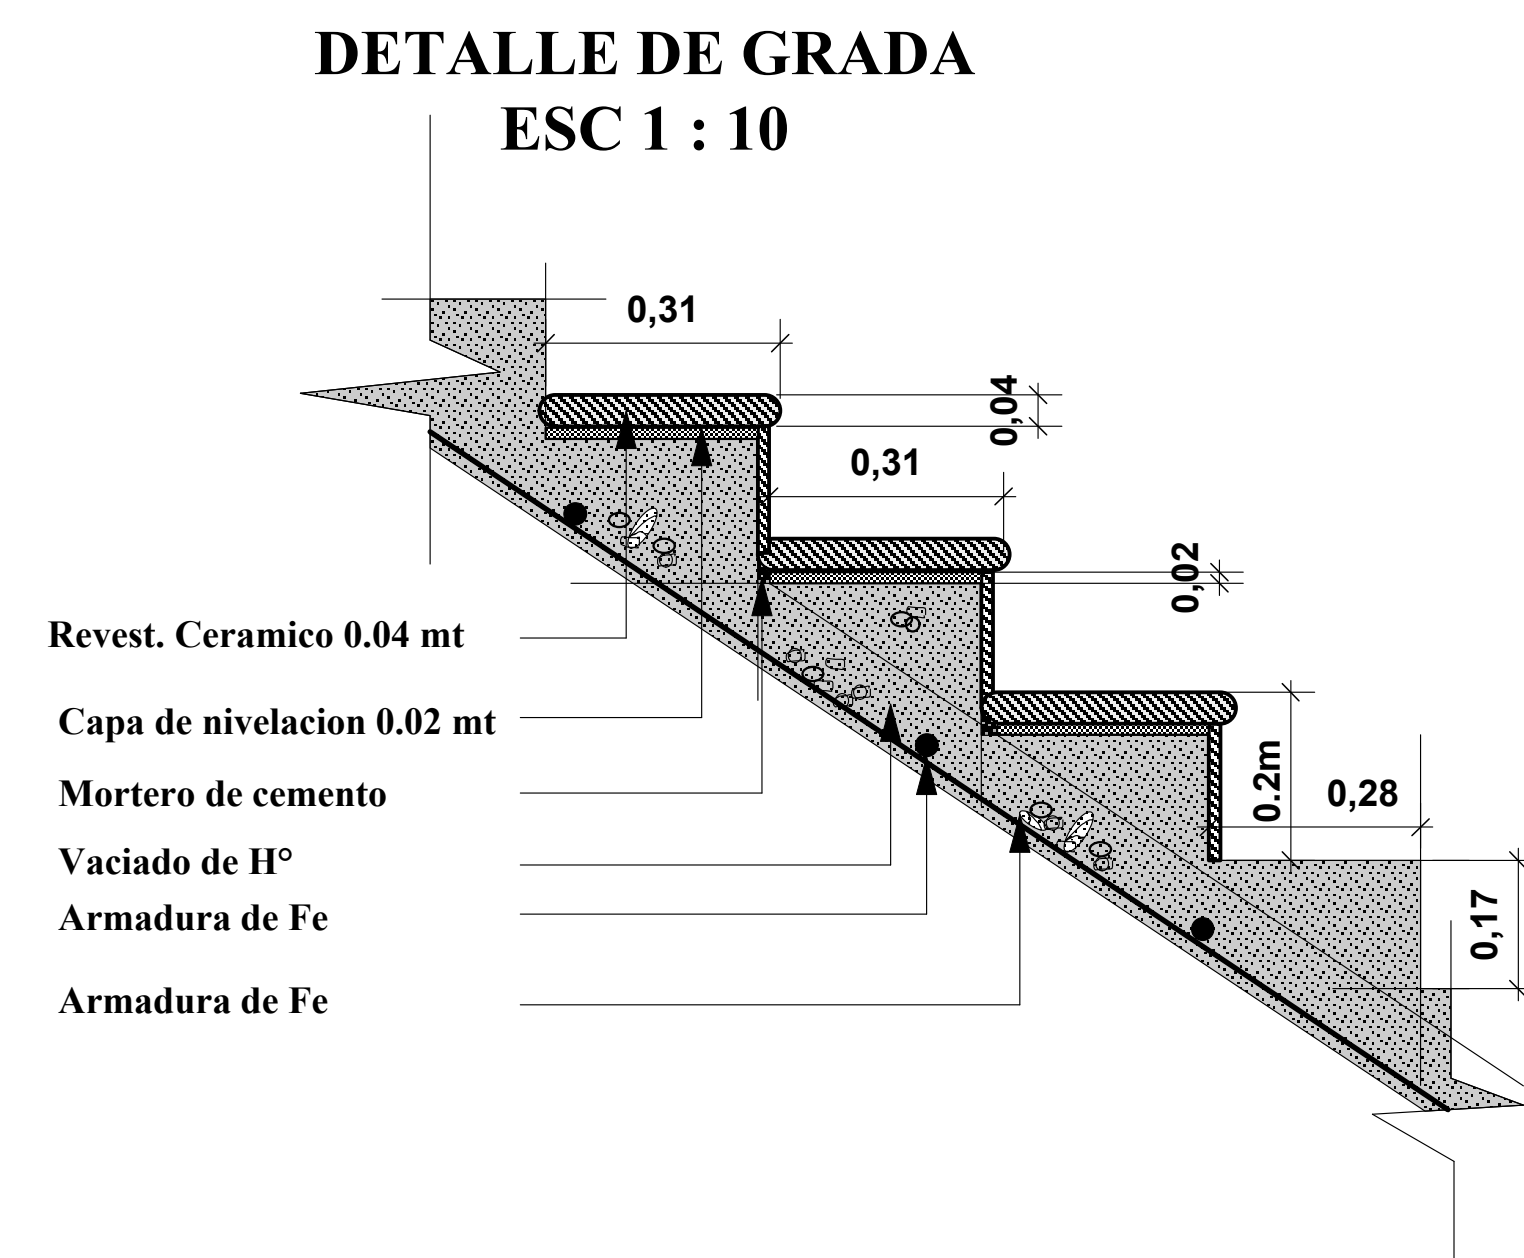


Sistema Estructural Ramificadora:

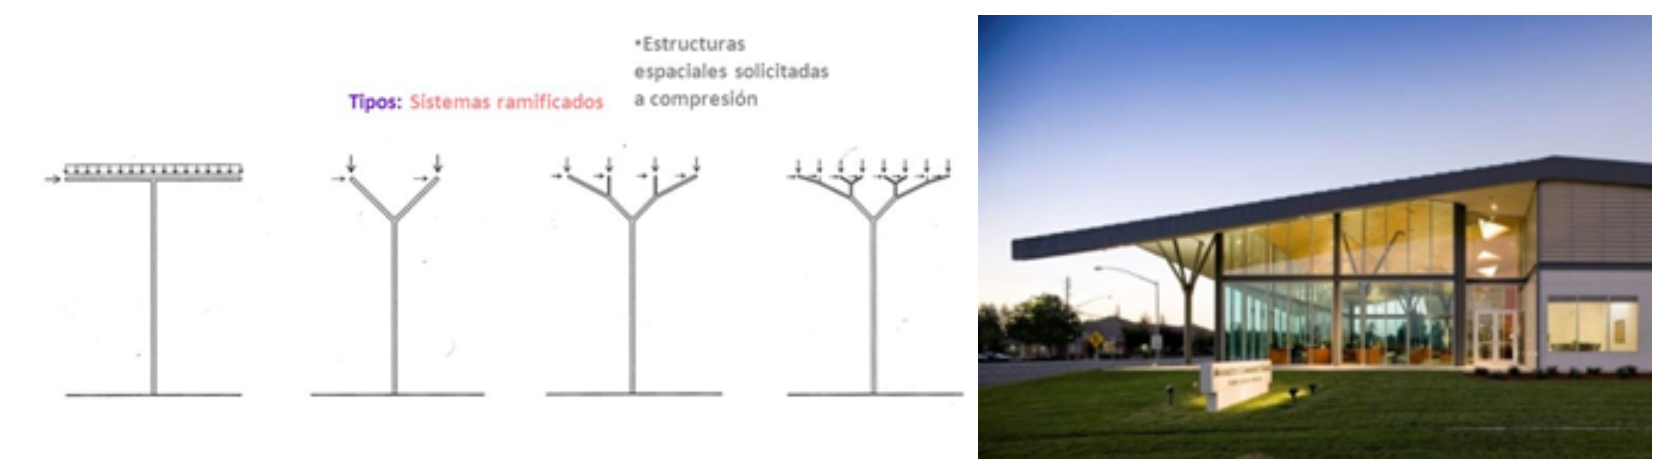

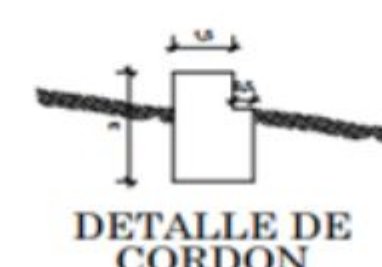

MAQUETA VIRTUAL DEL PROYECTO

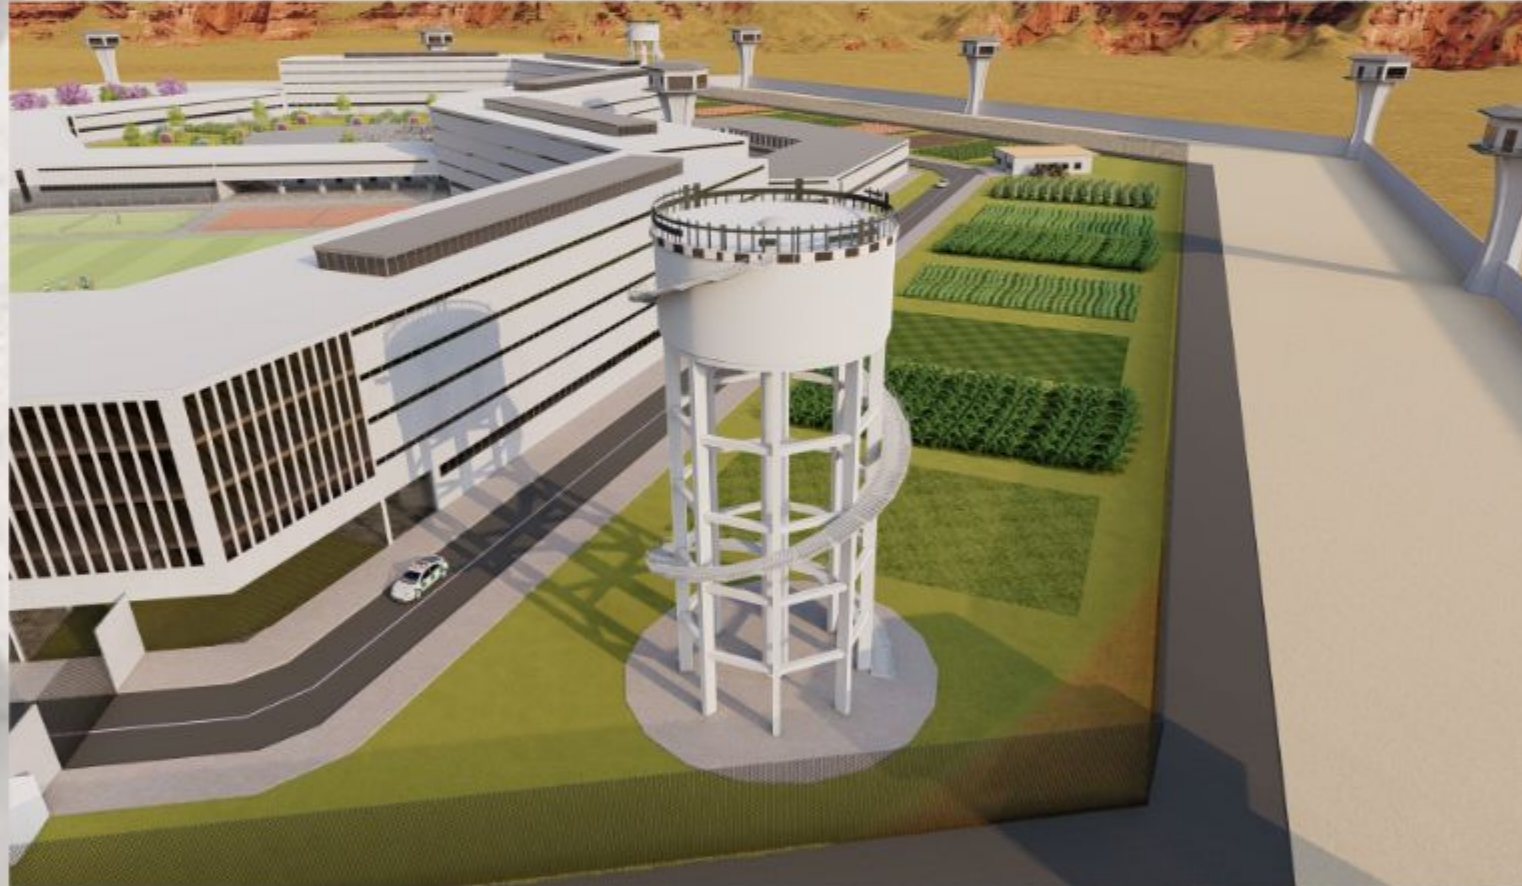

ESTUDIANTE:
ESCOBAR BARRERA MIKAELA ANDREA

CARRERA:
ARQUITECTURA Y URBANISMO

FACULTAD DE CIENCIAS Y TECNOLOGIA

UNIVERSIDAD AUTONOMA "JUAN MISAEL SARACHO"

MATERIA
PROYECTO DE GRADO

DOCENTE GUIA:
ARQ. SANTOS PUMA LEON

PROYECTO: PENITENCIARIA INTEGRAL VARONES
PARA - TARIJA