



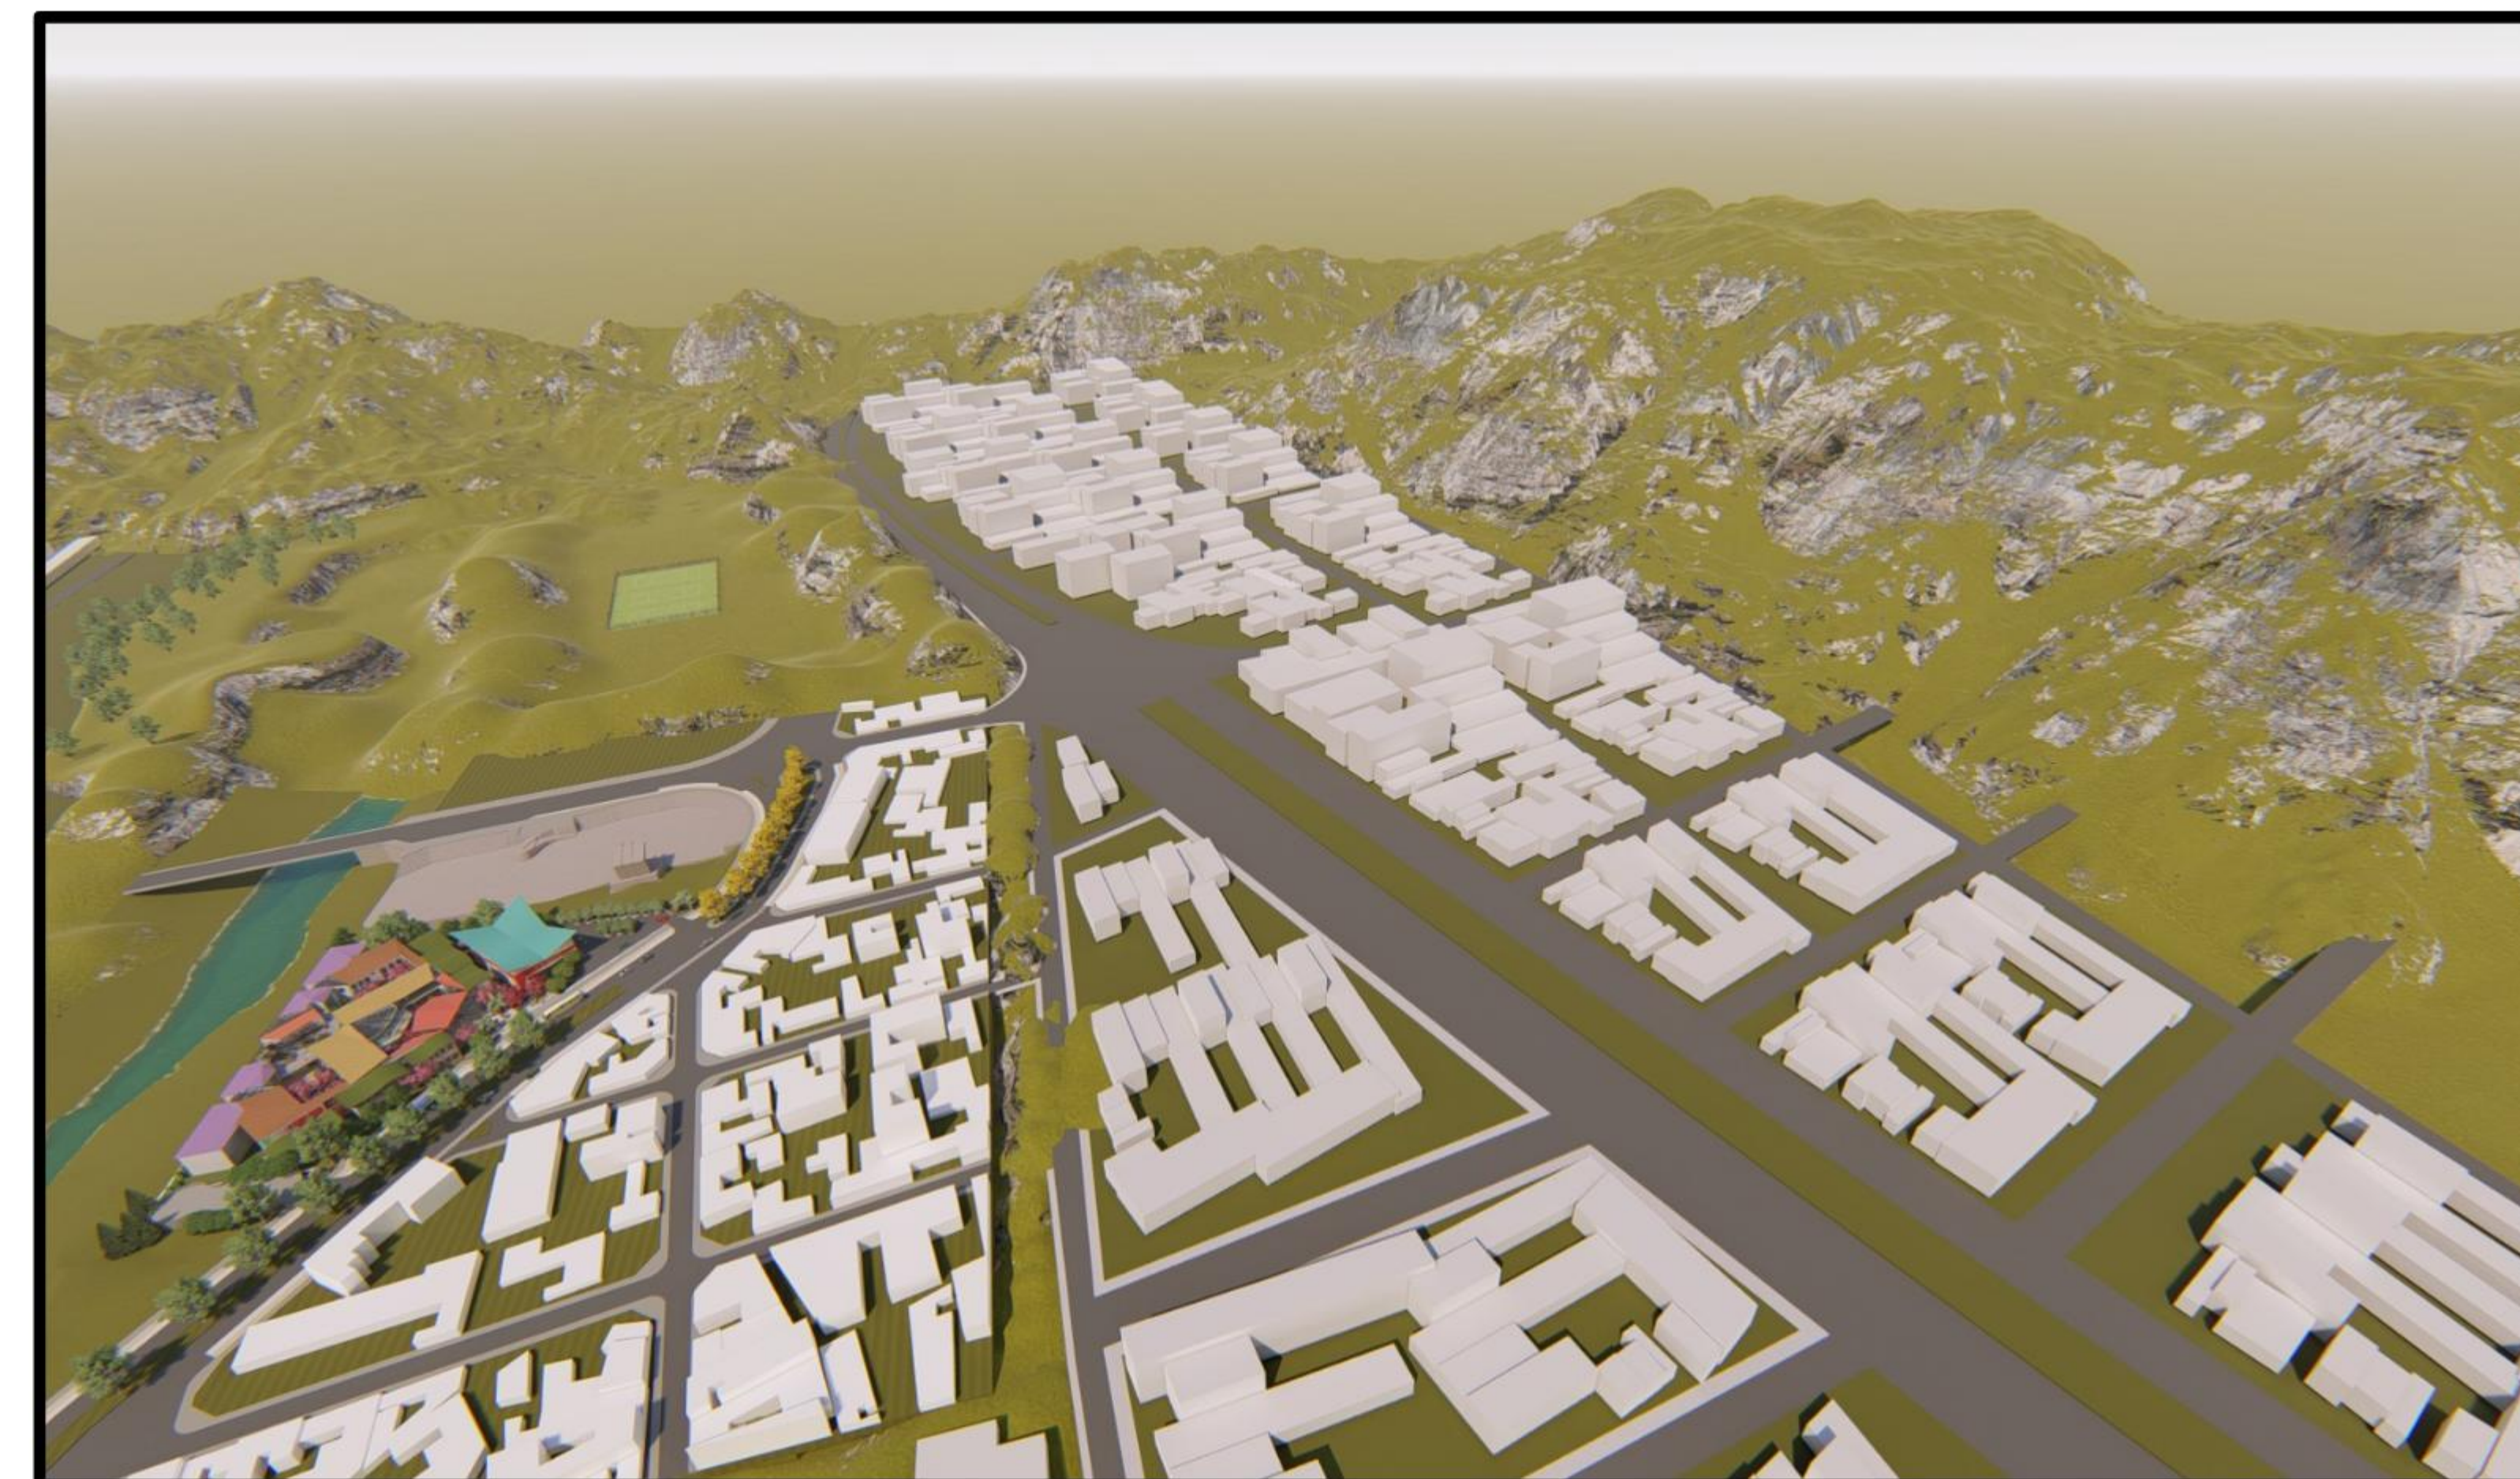

**UNIVERSIDAD
AUTÓNOMA JUAN
MISAELE SARACHO**

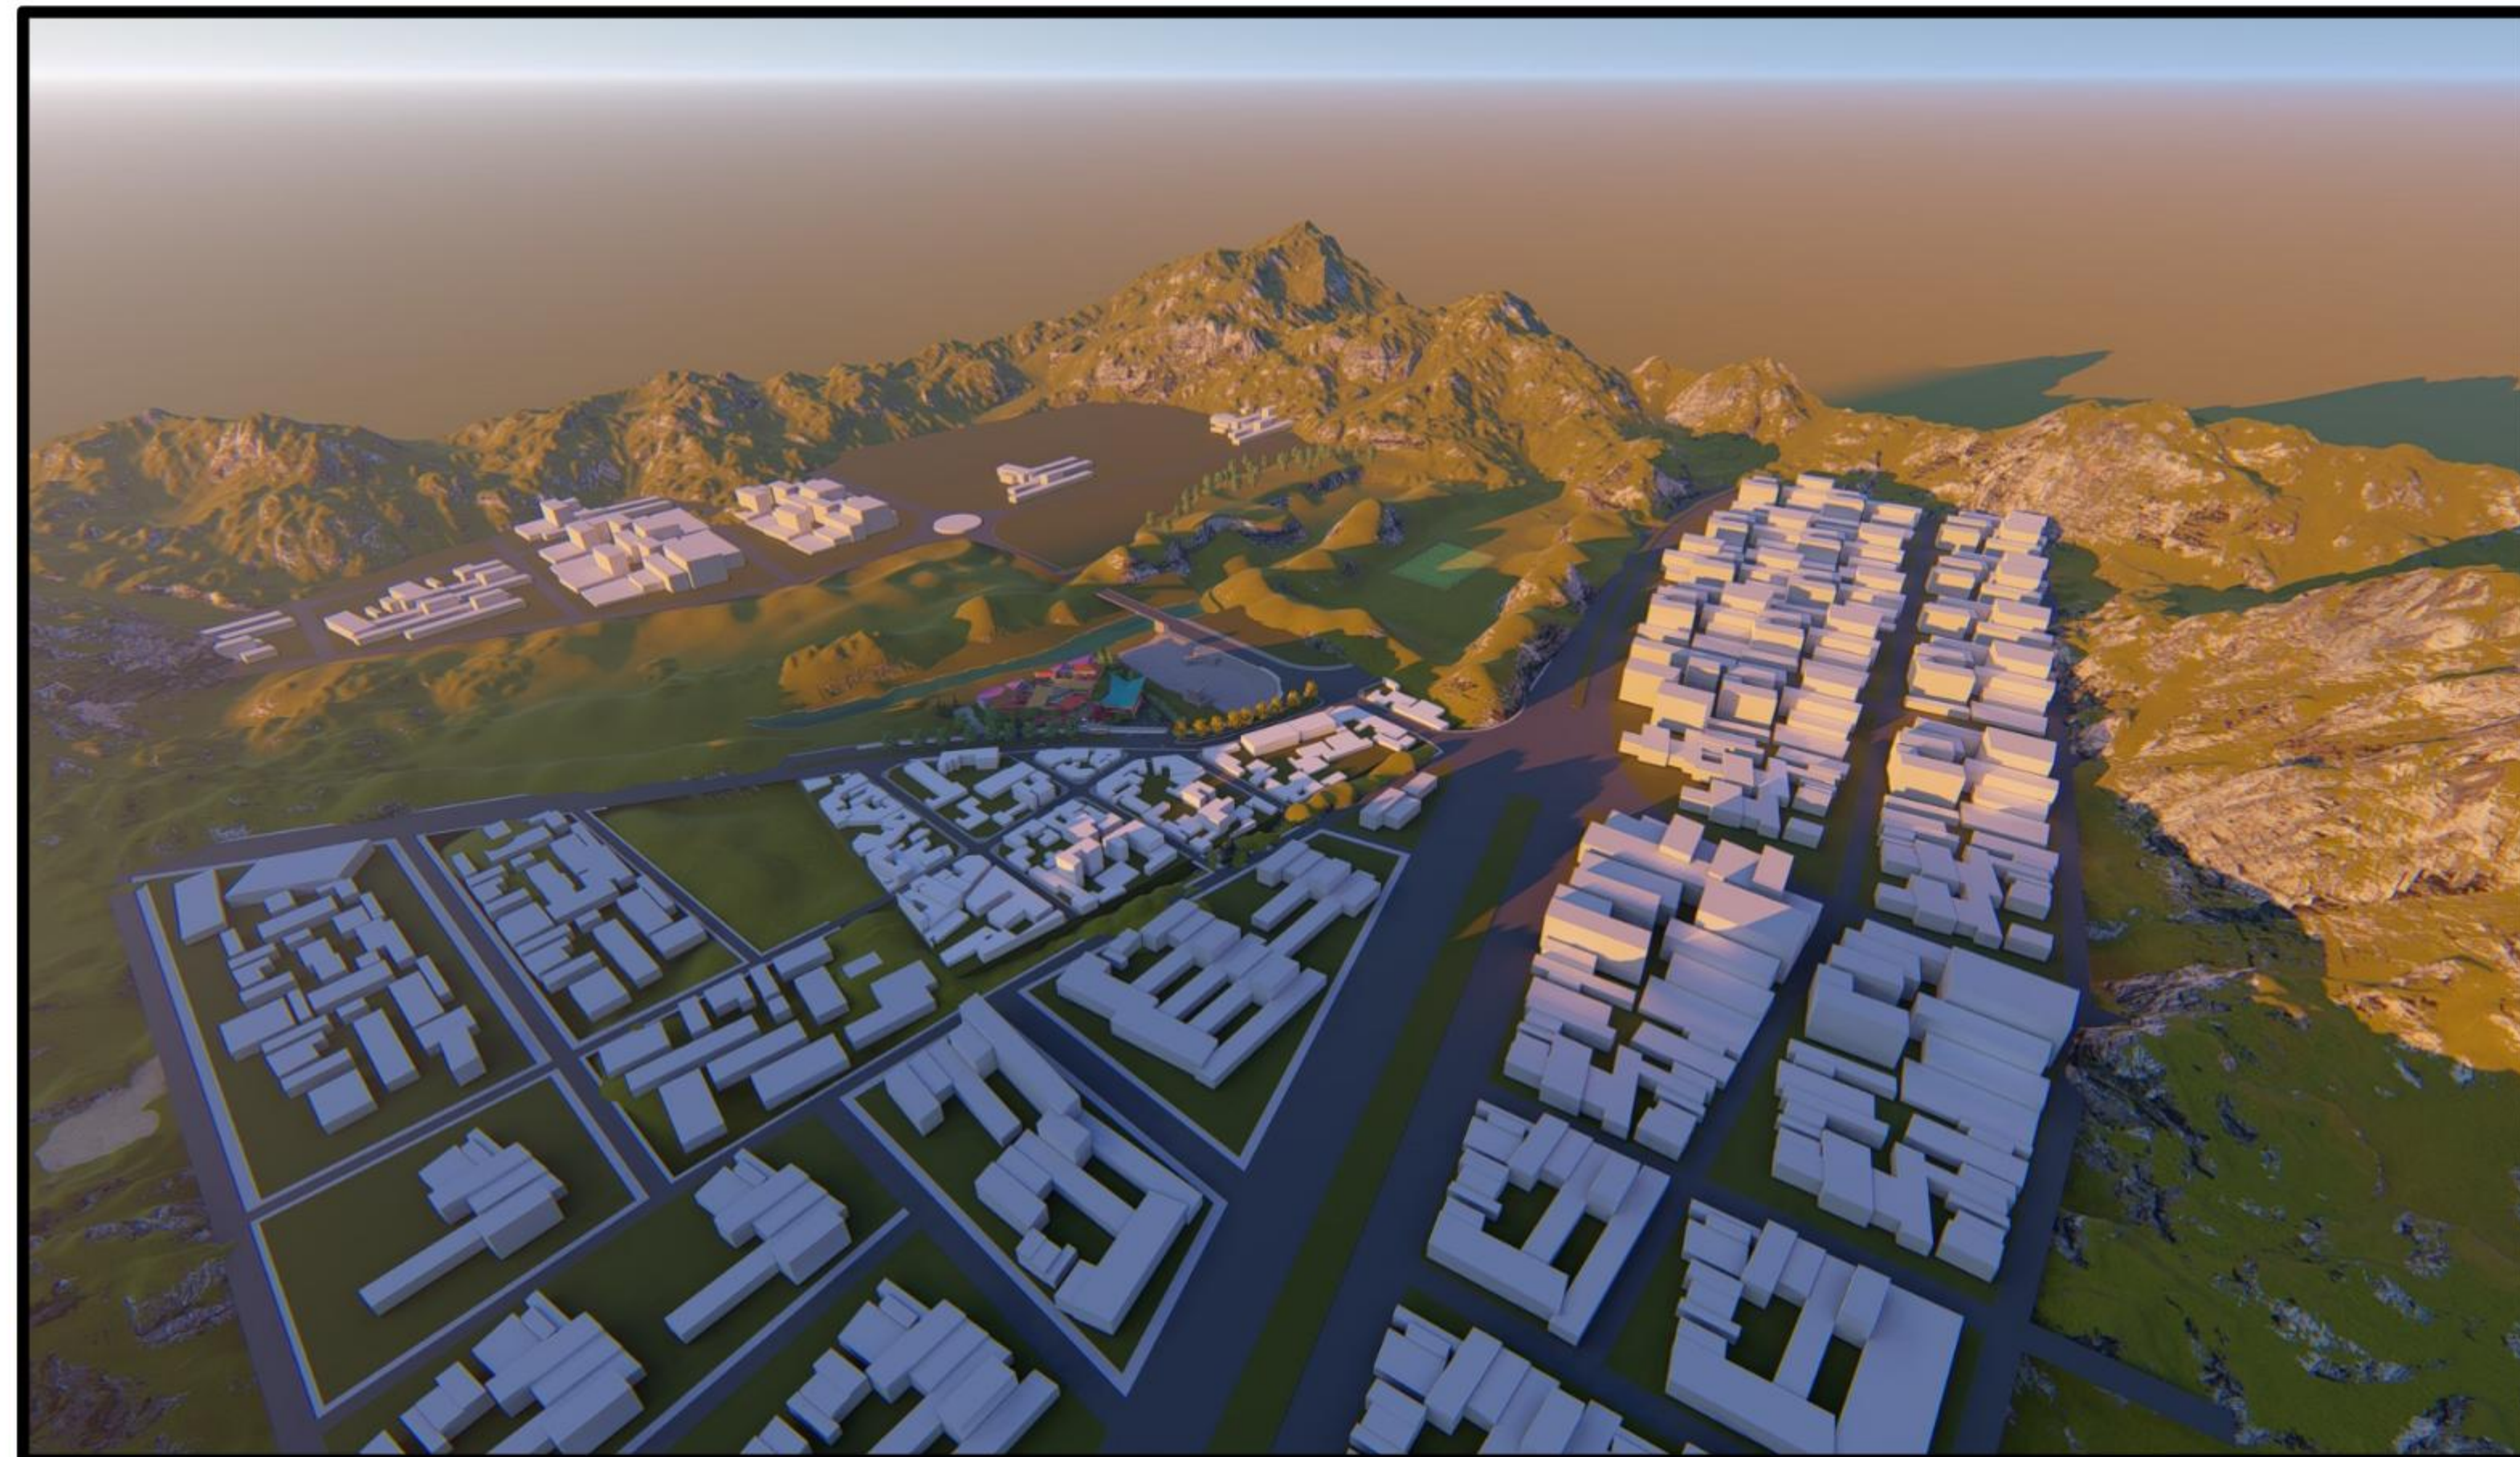

**FACULTAD DE CIENCIAS Y
TECNOLOGÍA**

**CARRERA DE
ARQUITECTURA Y
URBANISMO**

**DISEÑO DE UN
INSTITUTO PARA EL
DESARROLLO DE LAS
ARTES ESCÉNICAS-
TARIJA**

SUPERFICIE: 10083.00 M2



**PROYECTO DE GRADO
GRUPO 8**

**DOCENTE:
ARQ. LÓPEZ ÁVILA PEDRO M.**

**UNIVERSITARIA:
KERI UGARTE MARIA E.**








**MAQUETA VIRTUAL DE
PROYECTO CON EL ENTORNO**

ESC:

FECHA: 29/07/2021

LÁMINA:

21/23

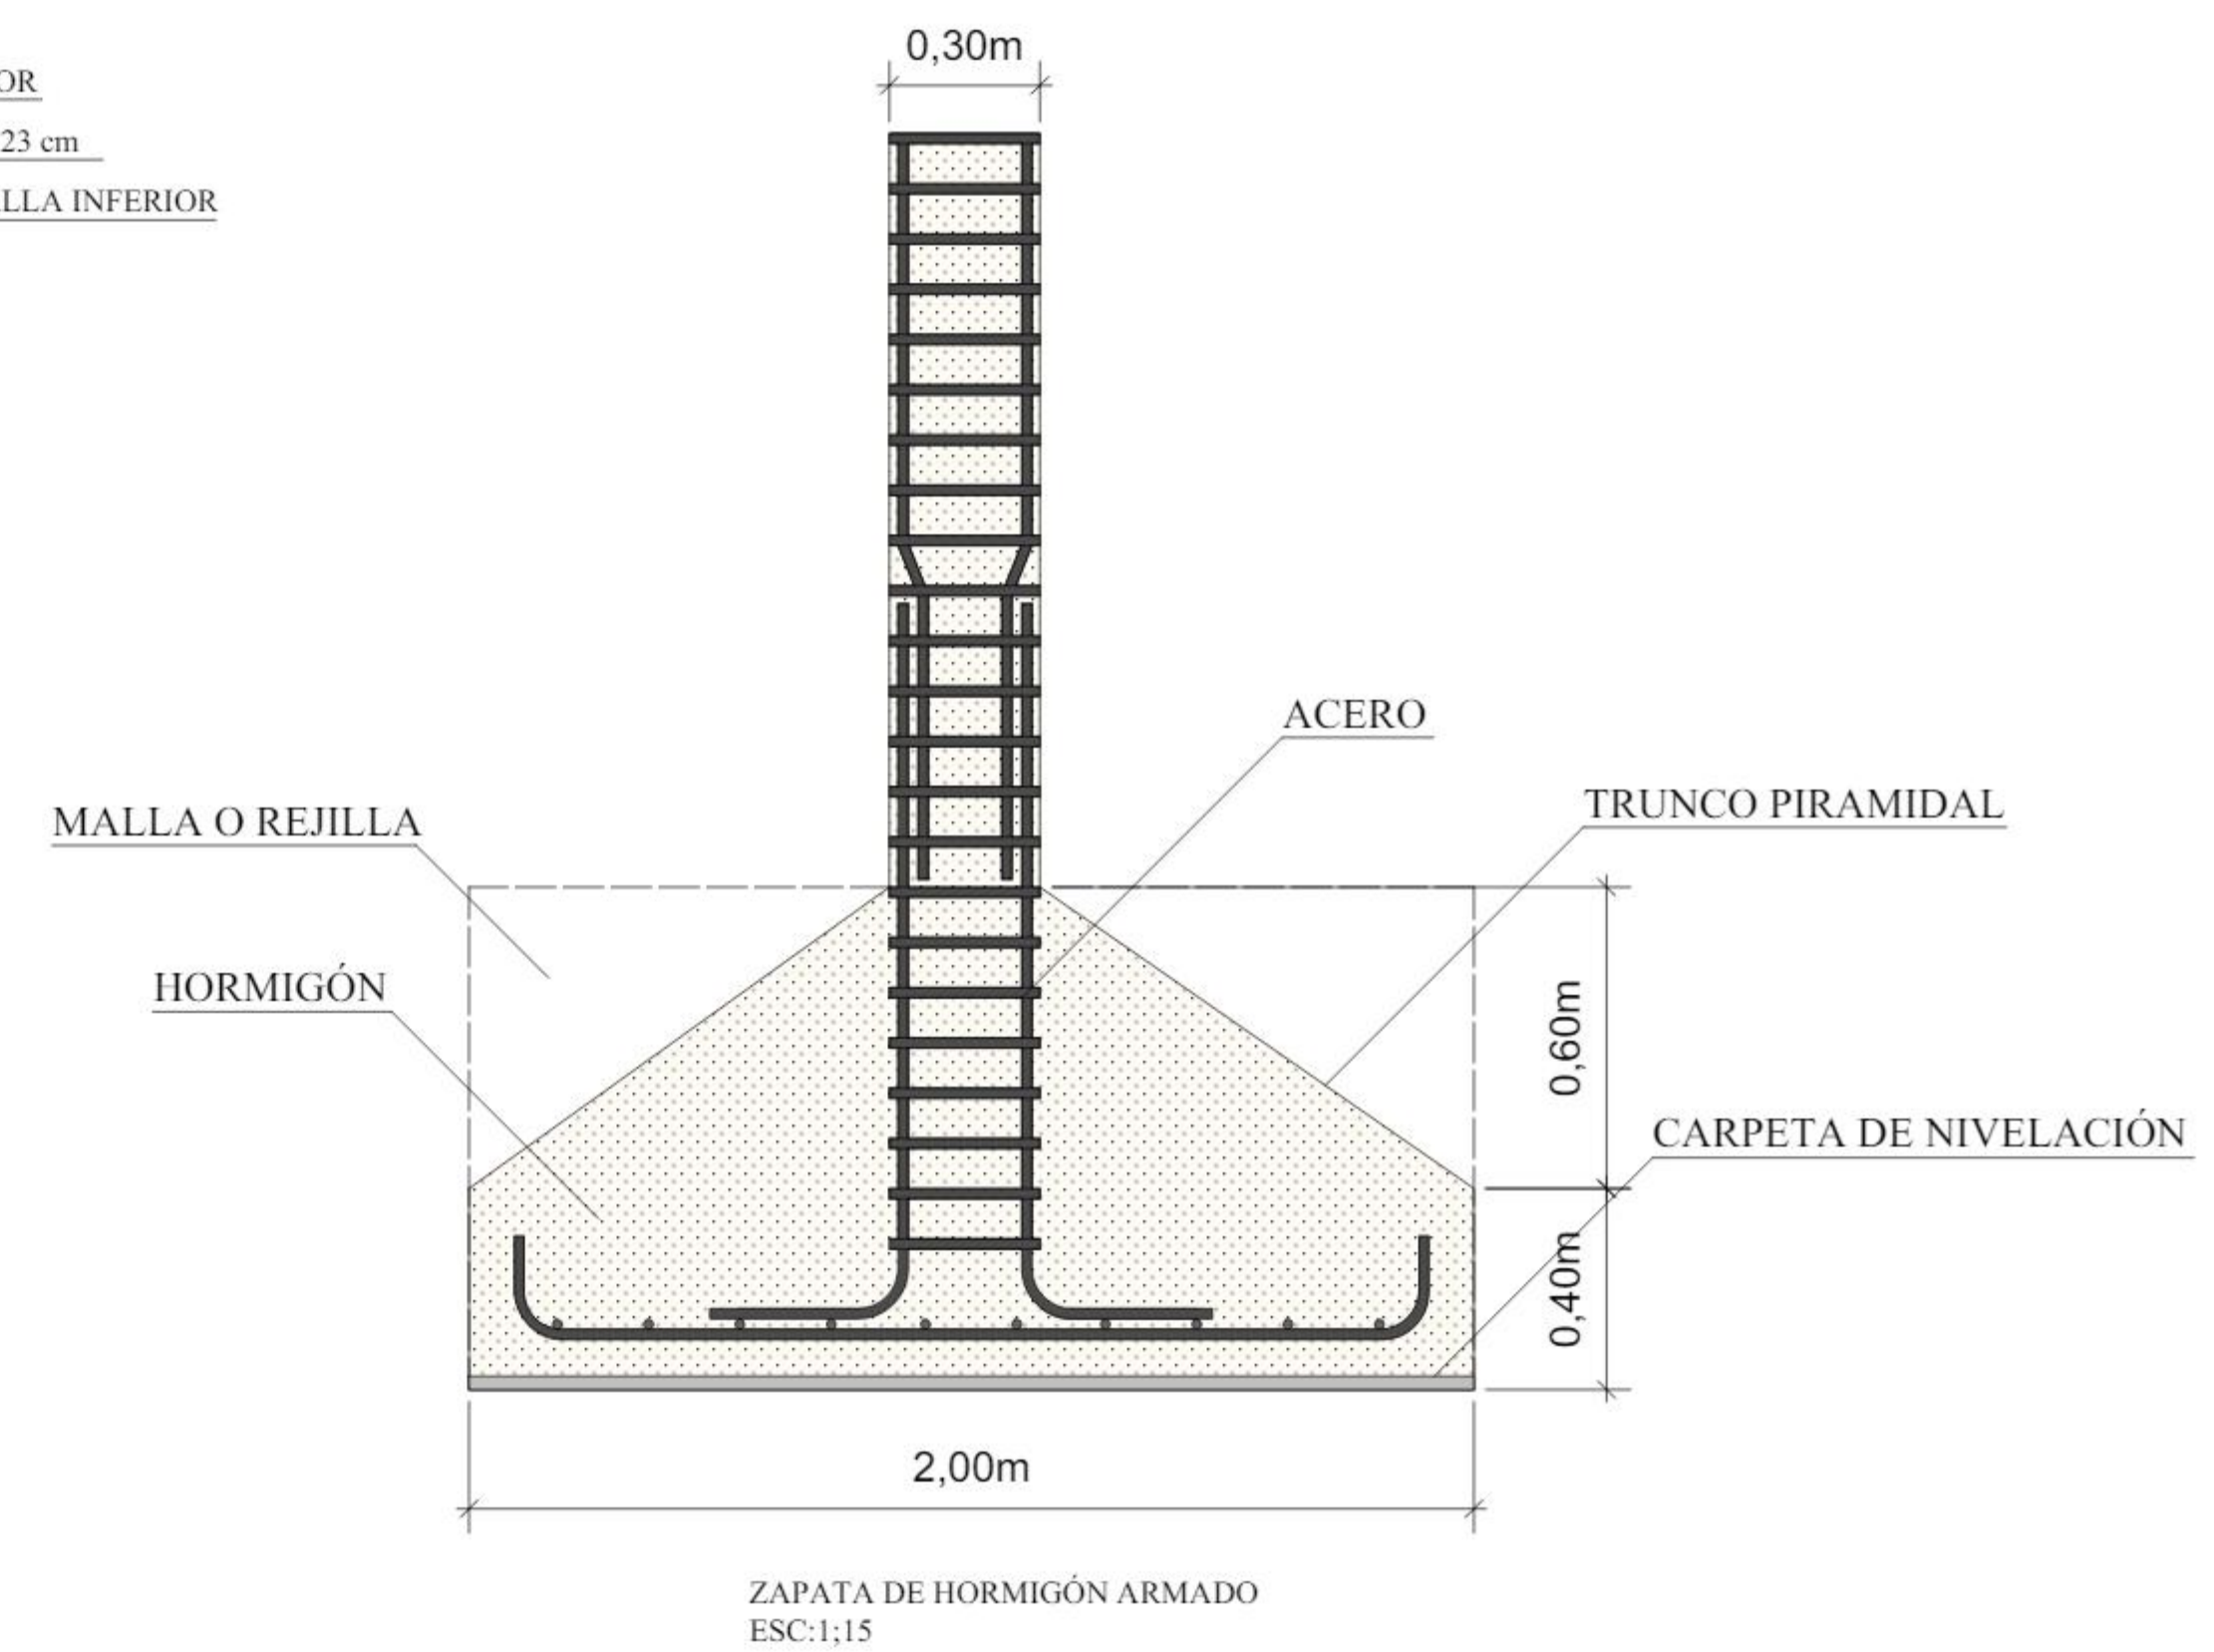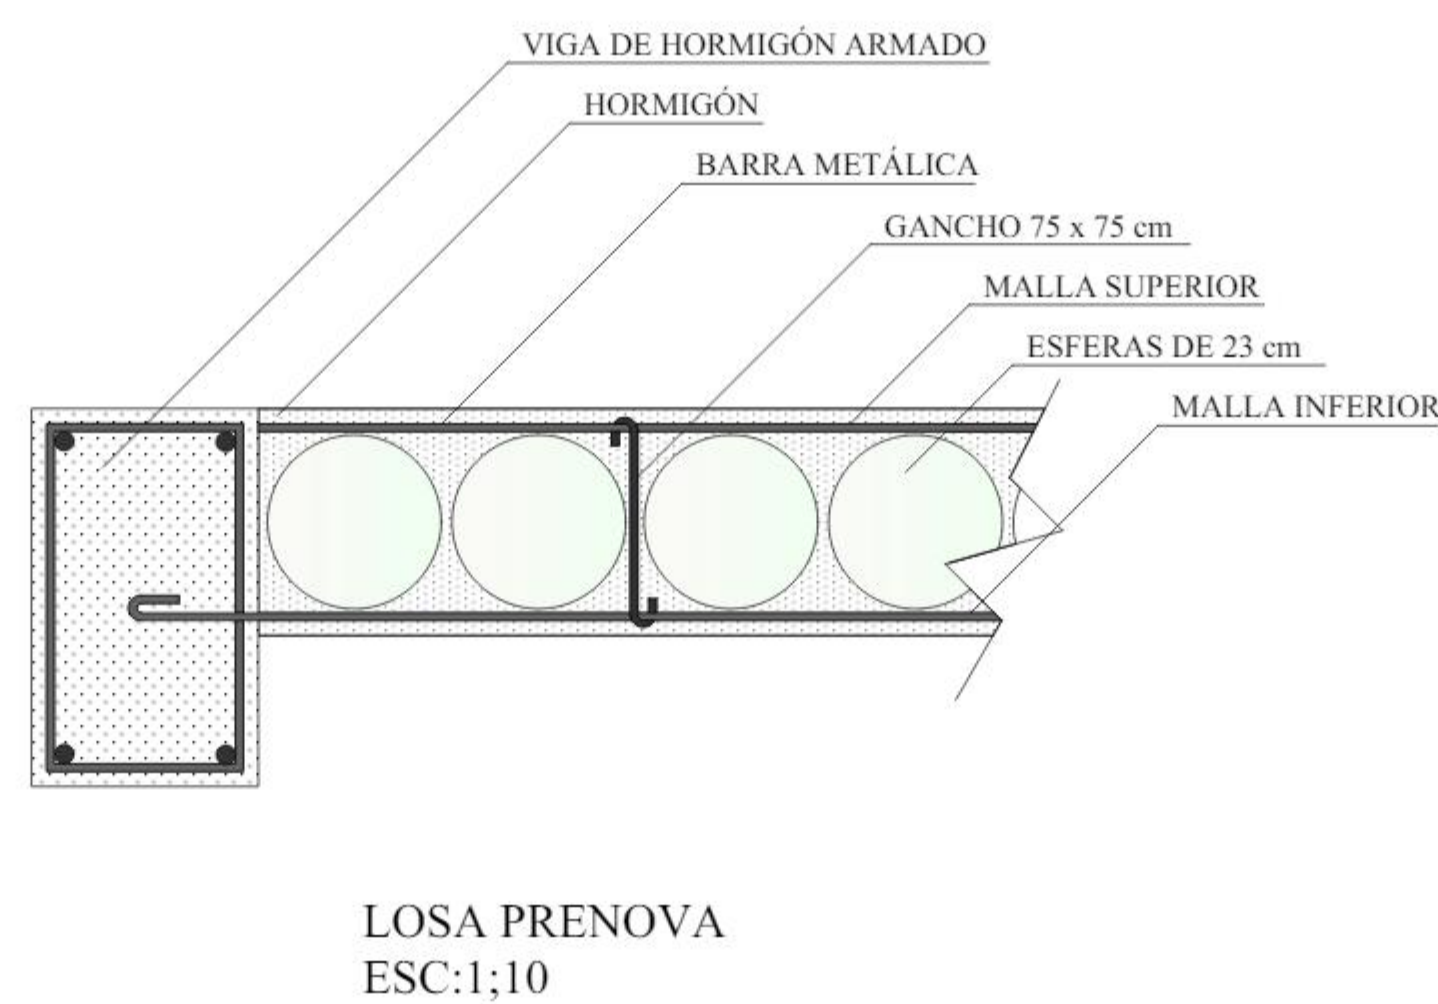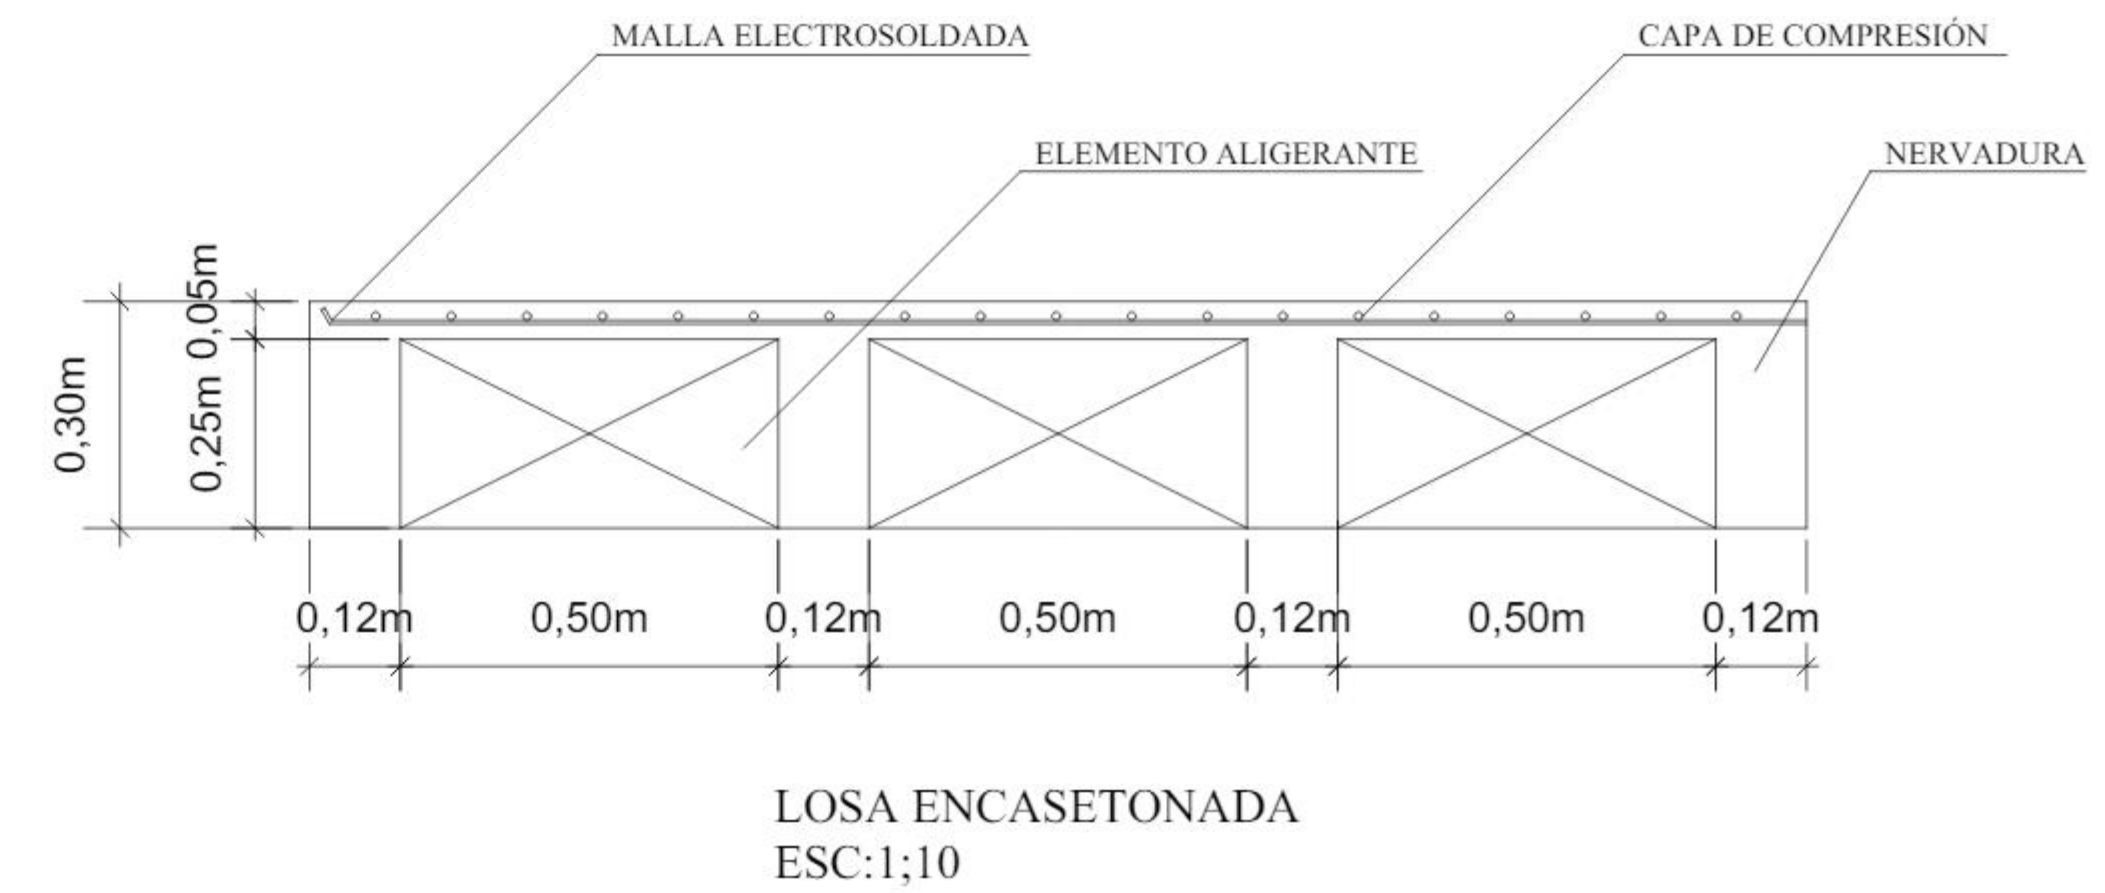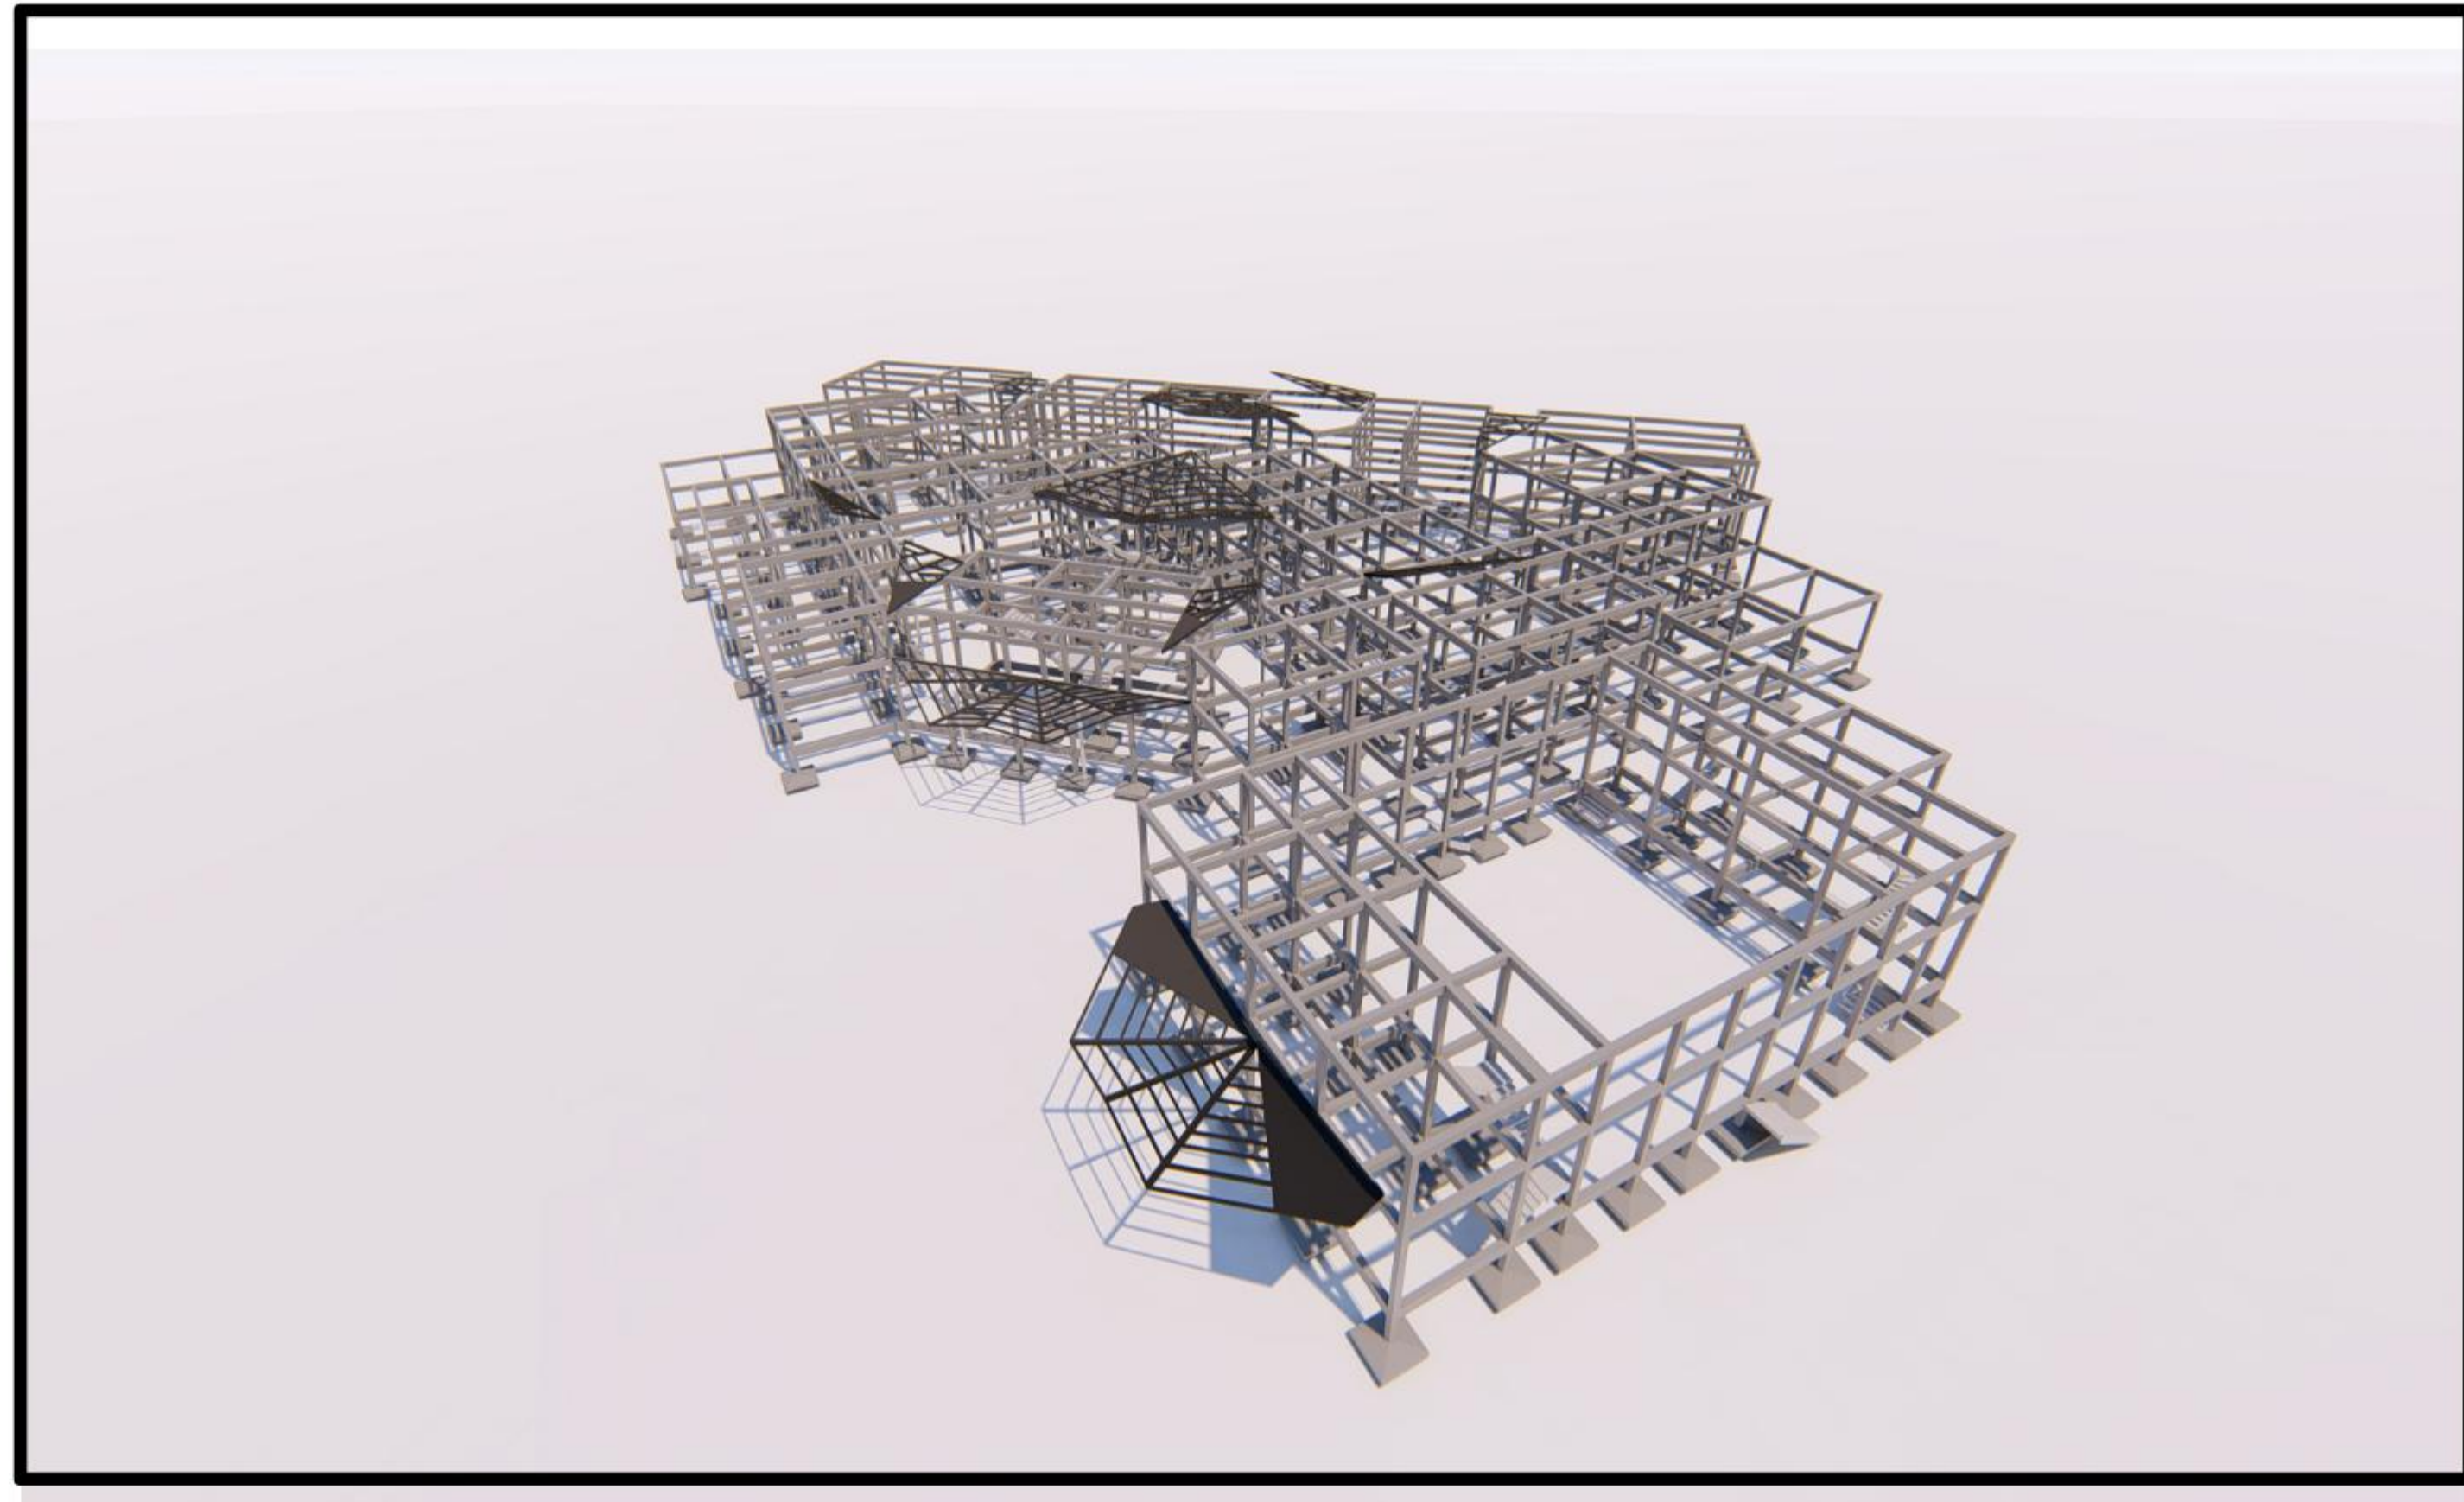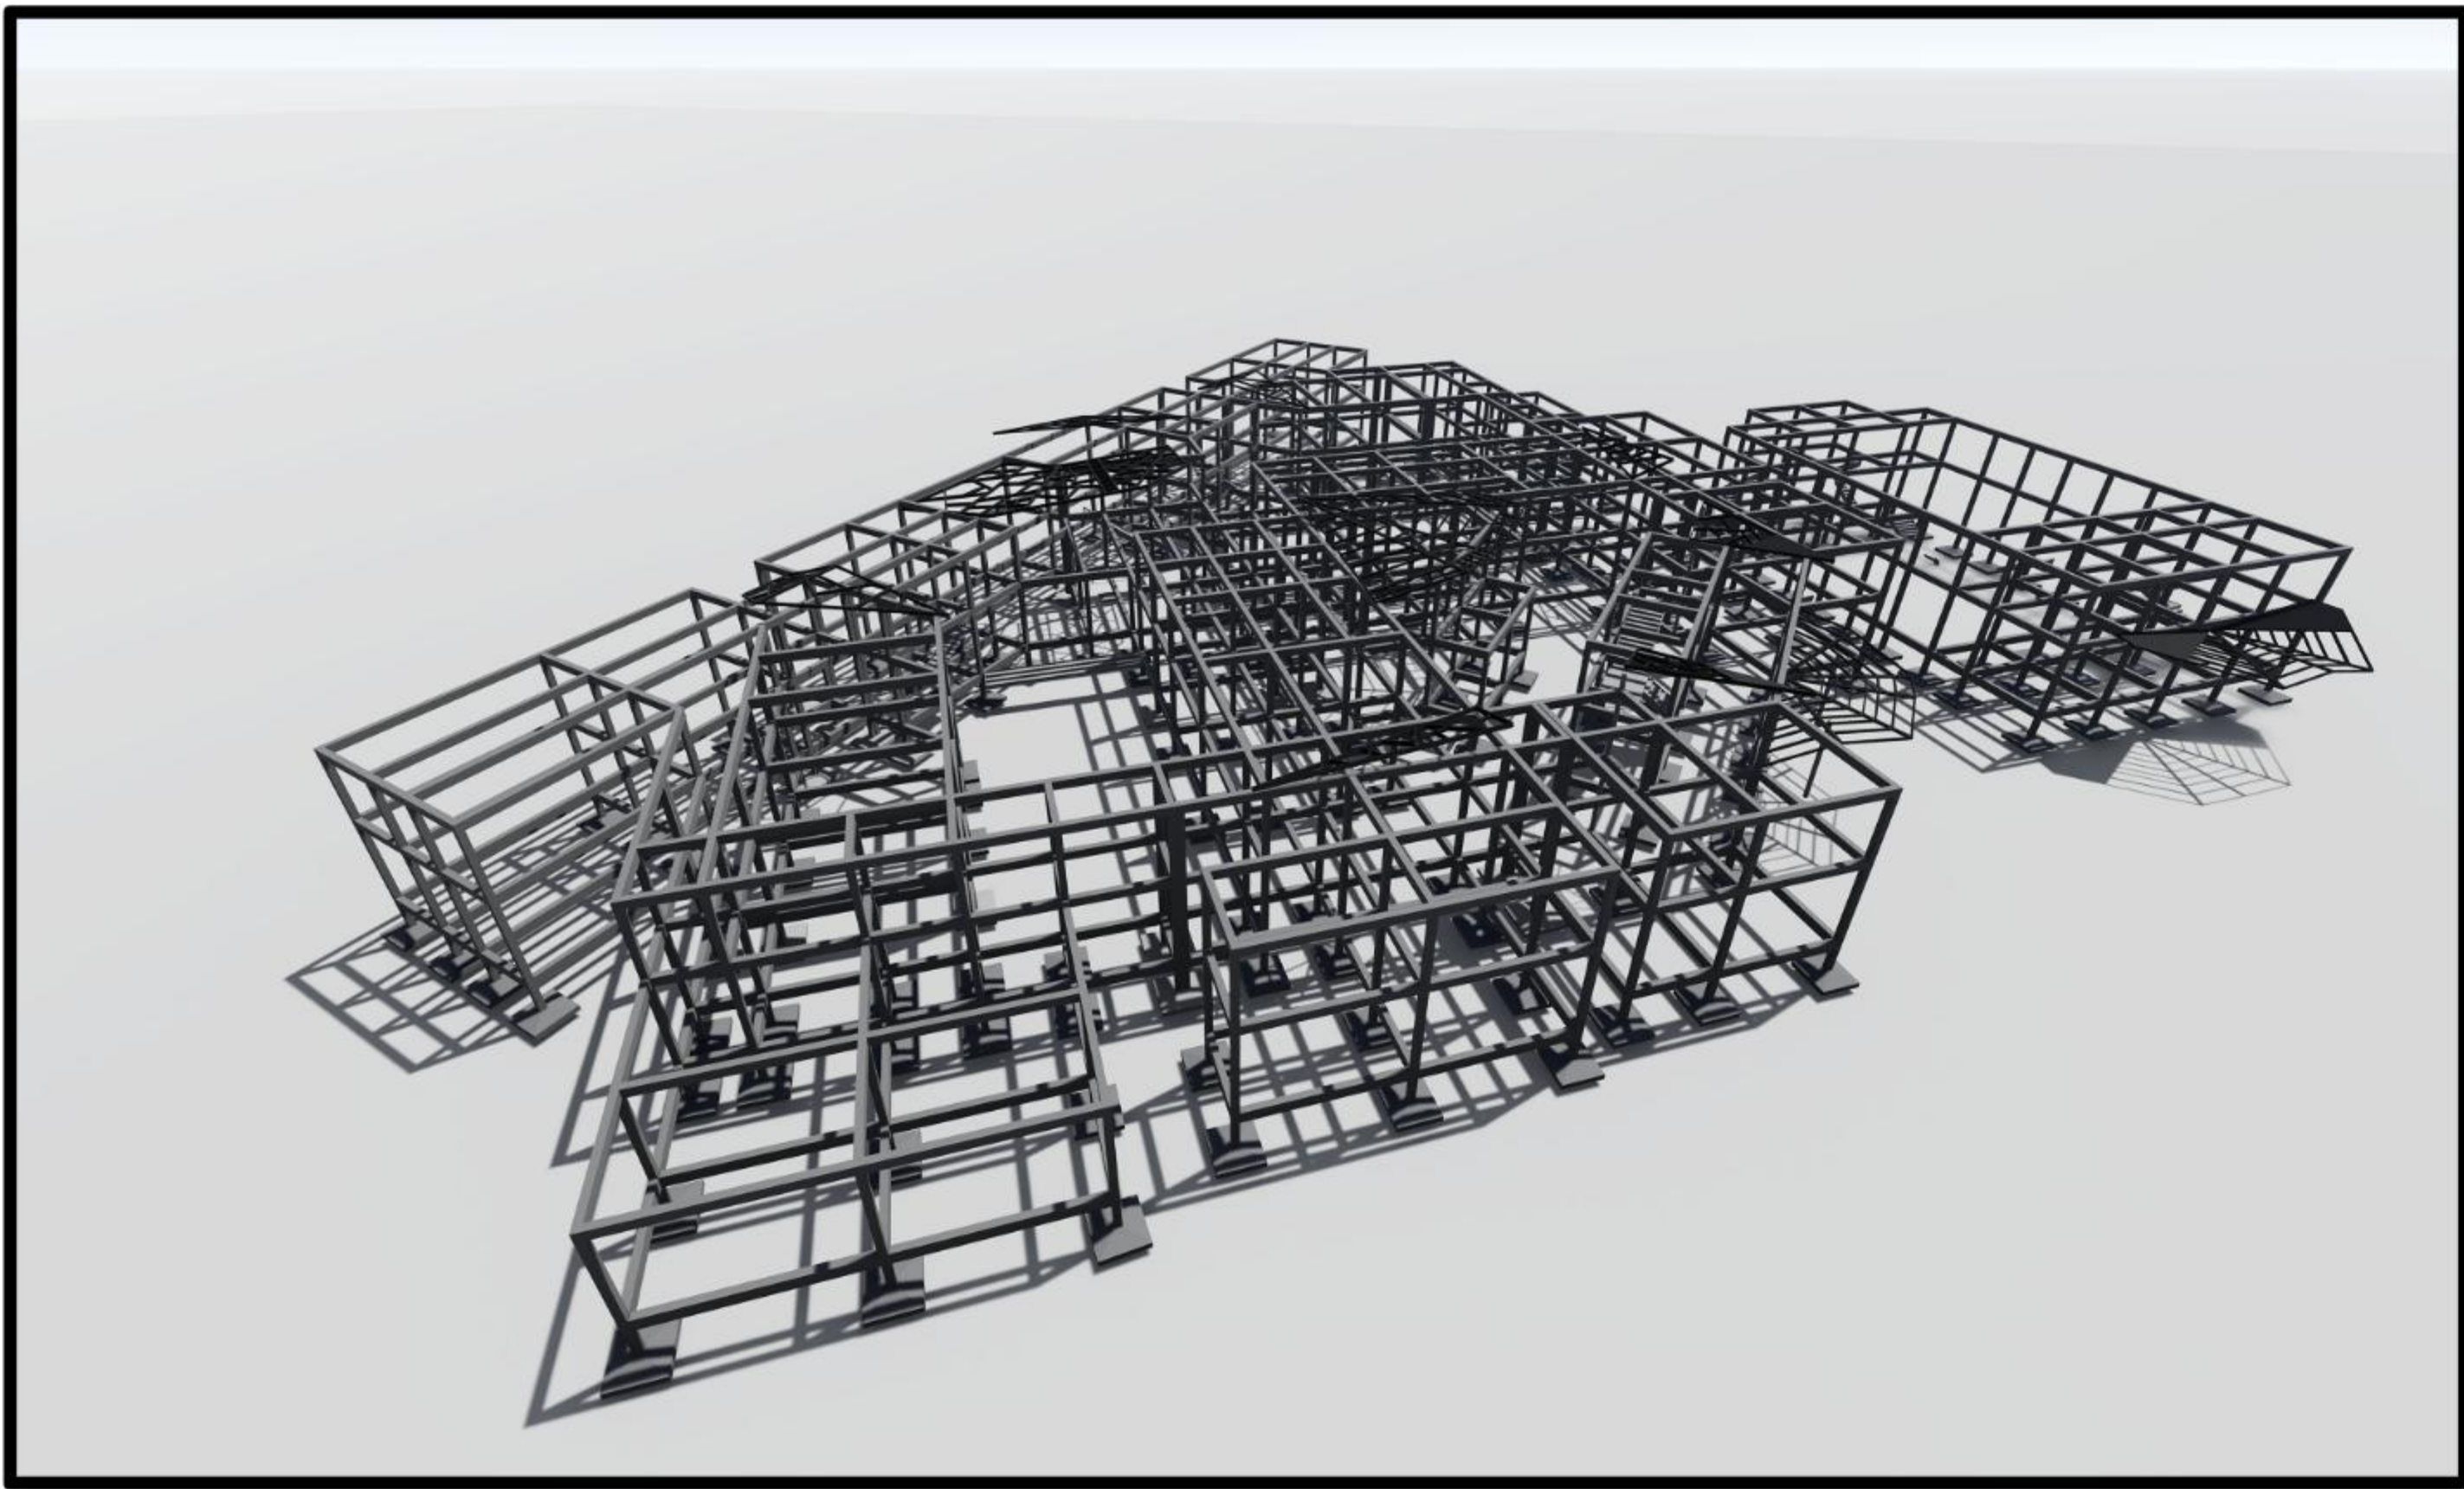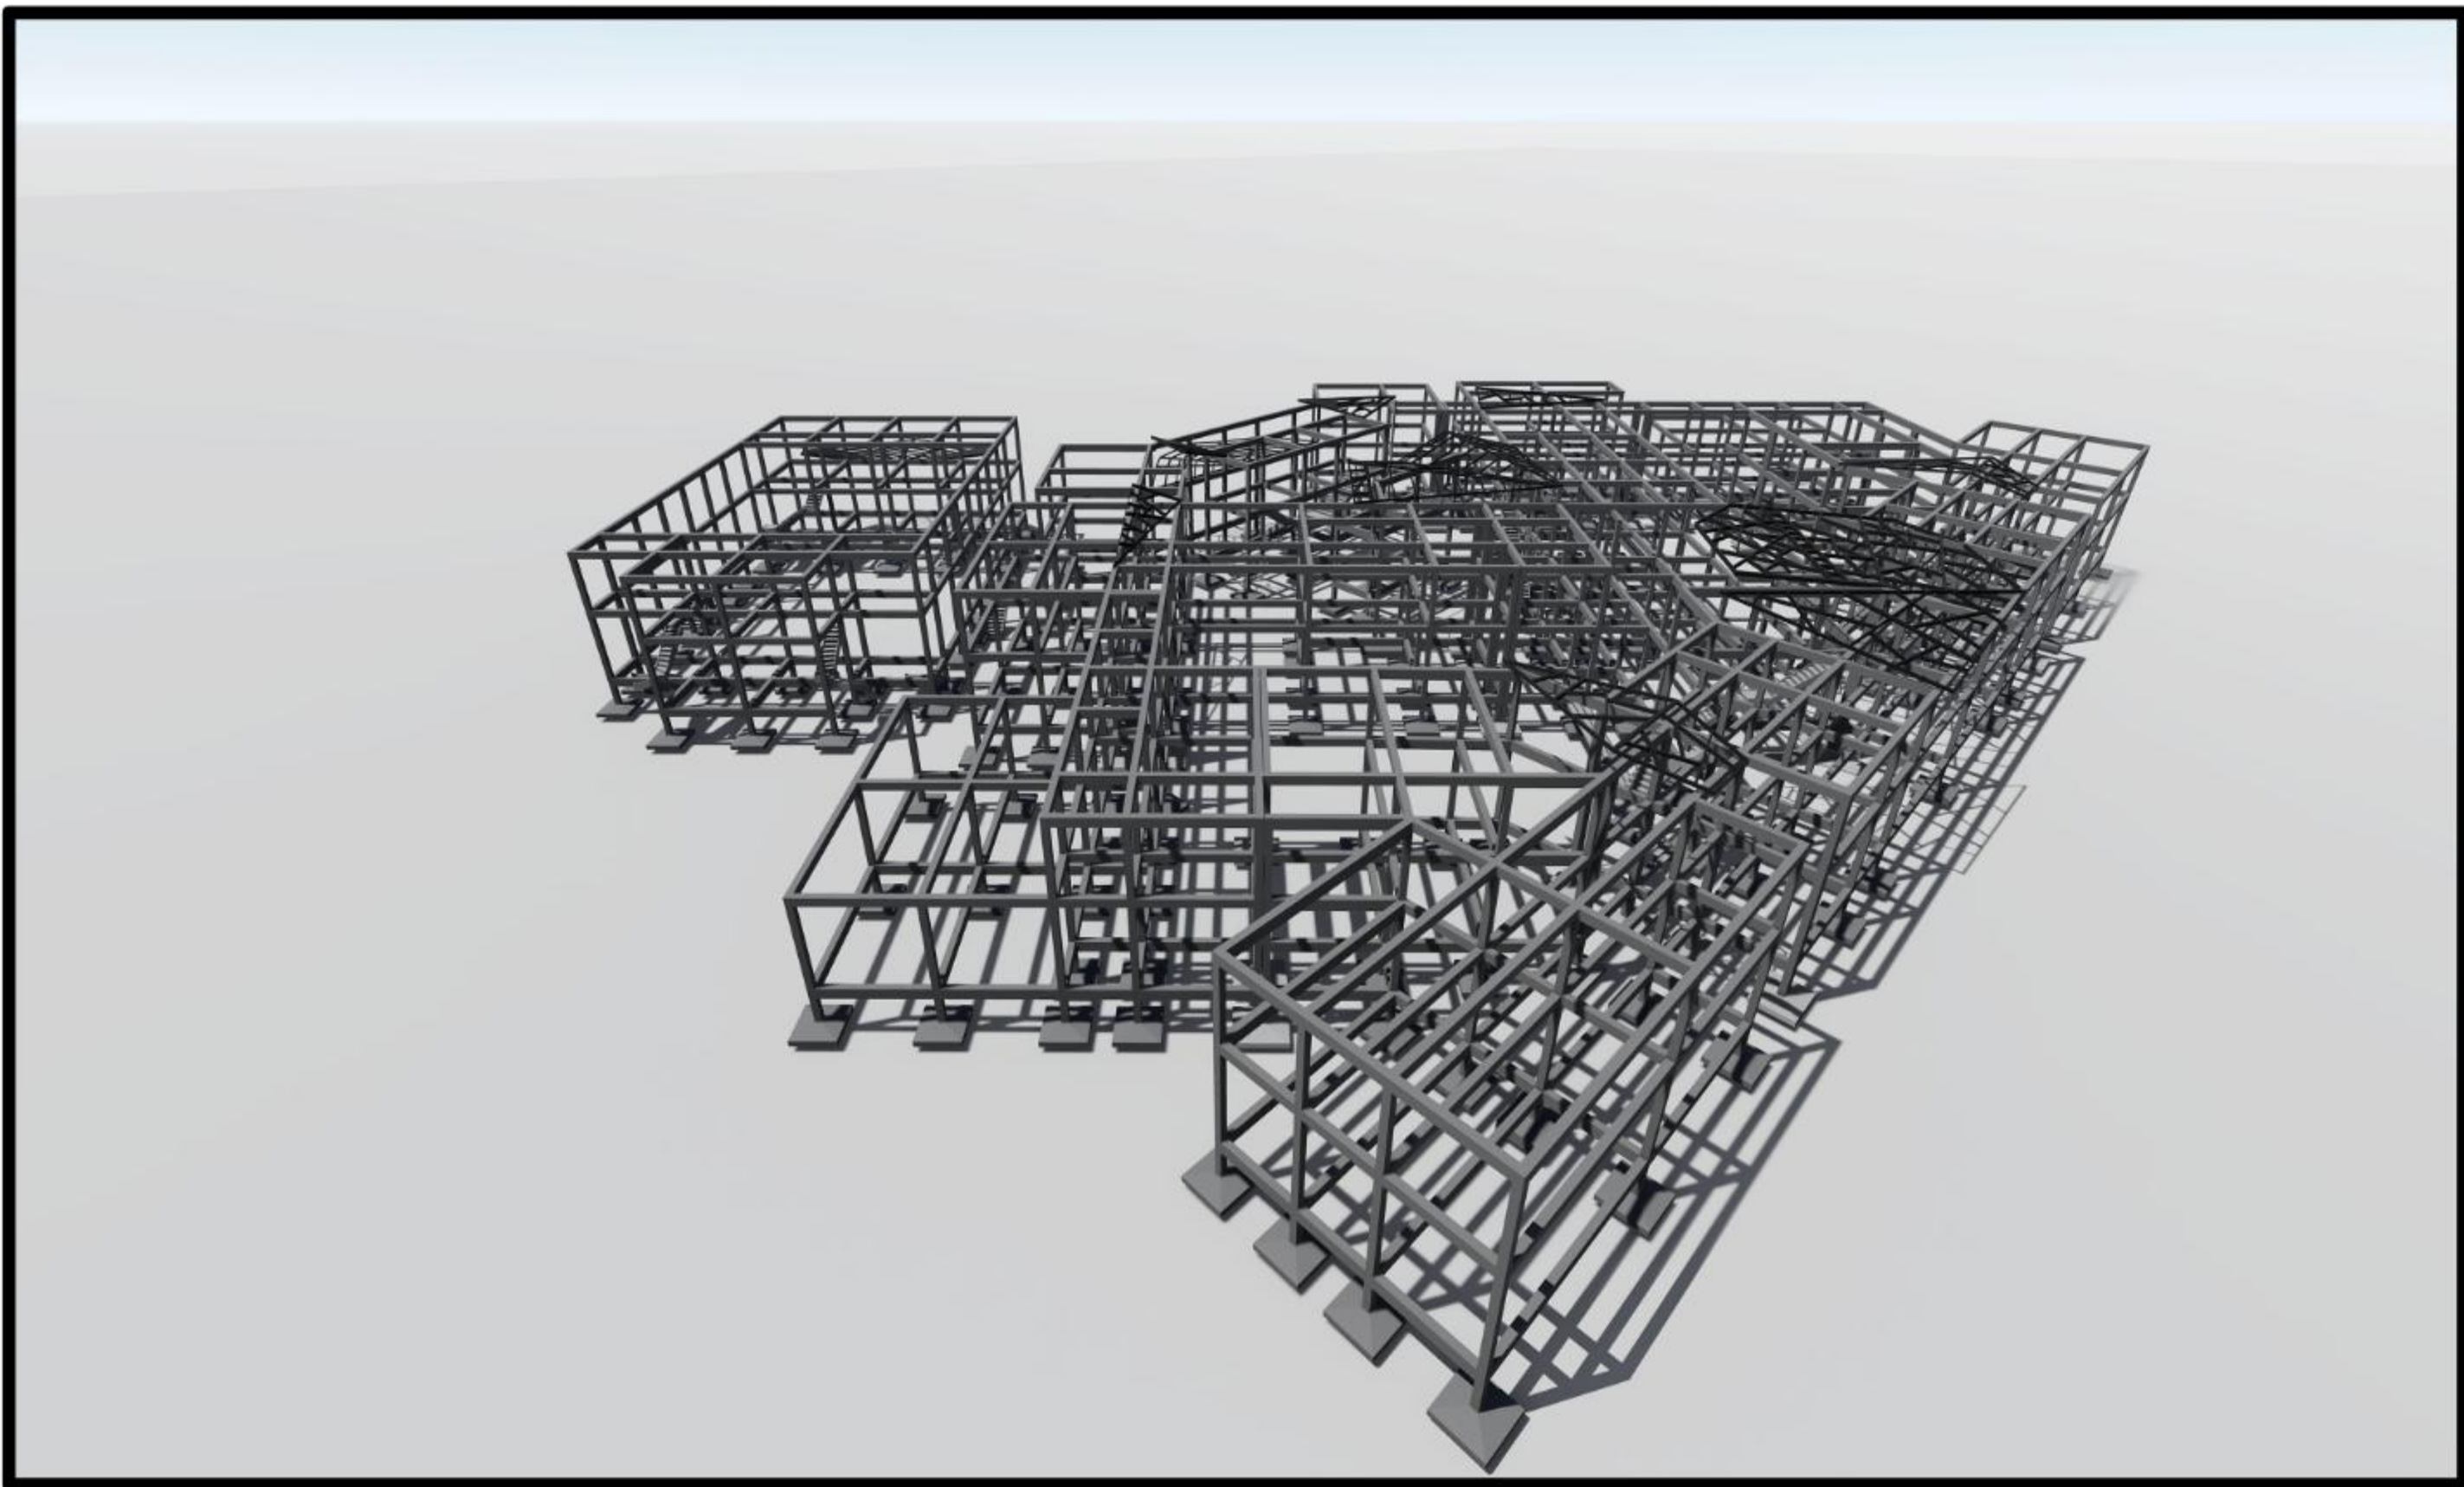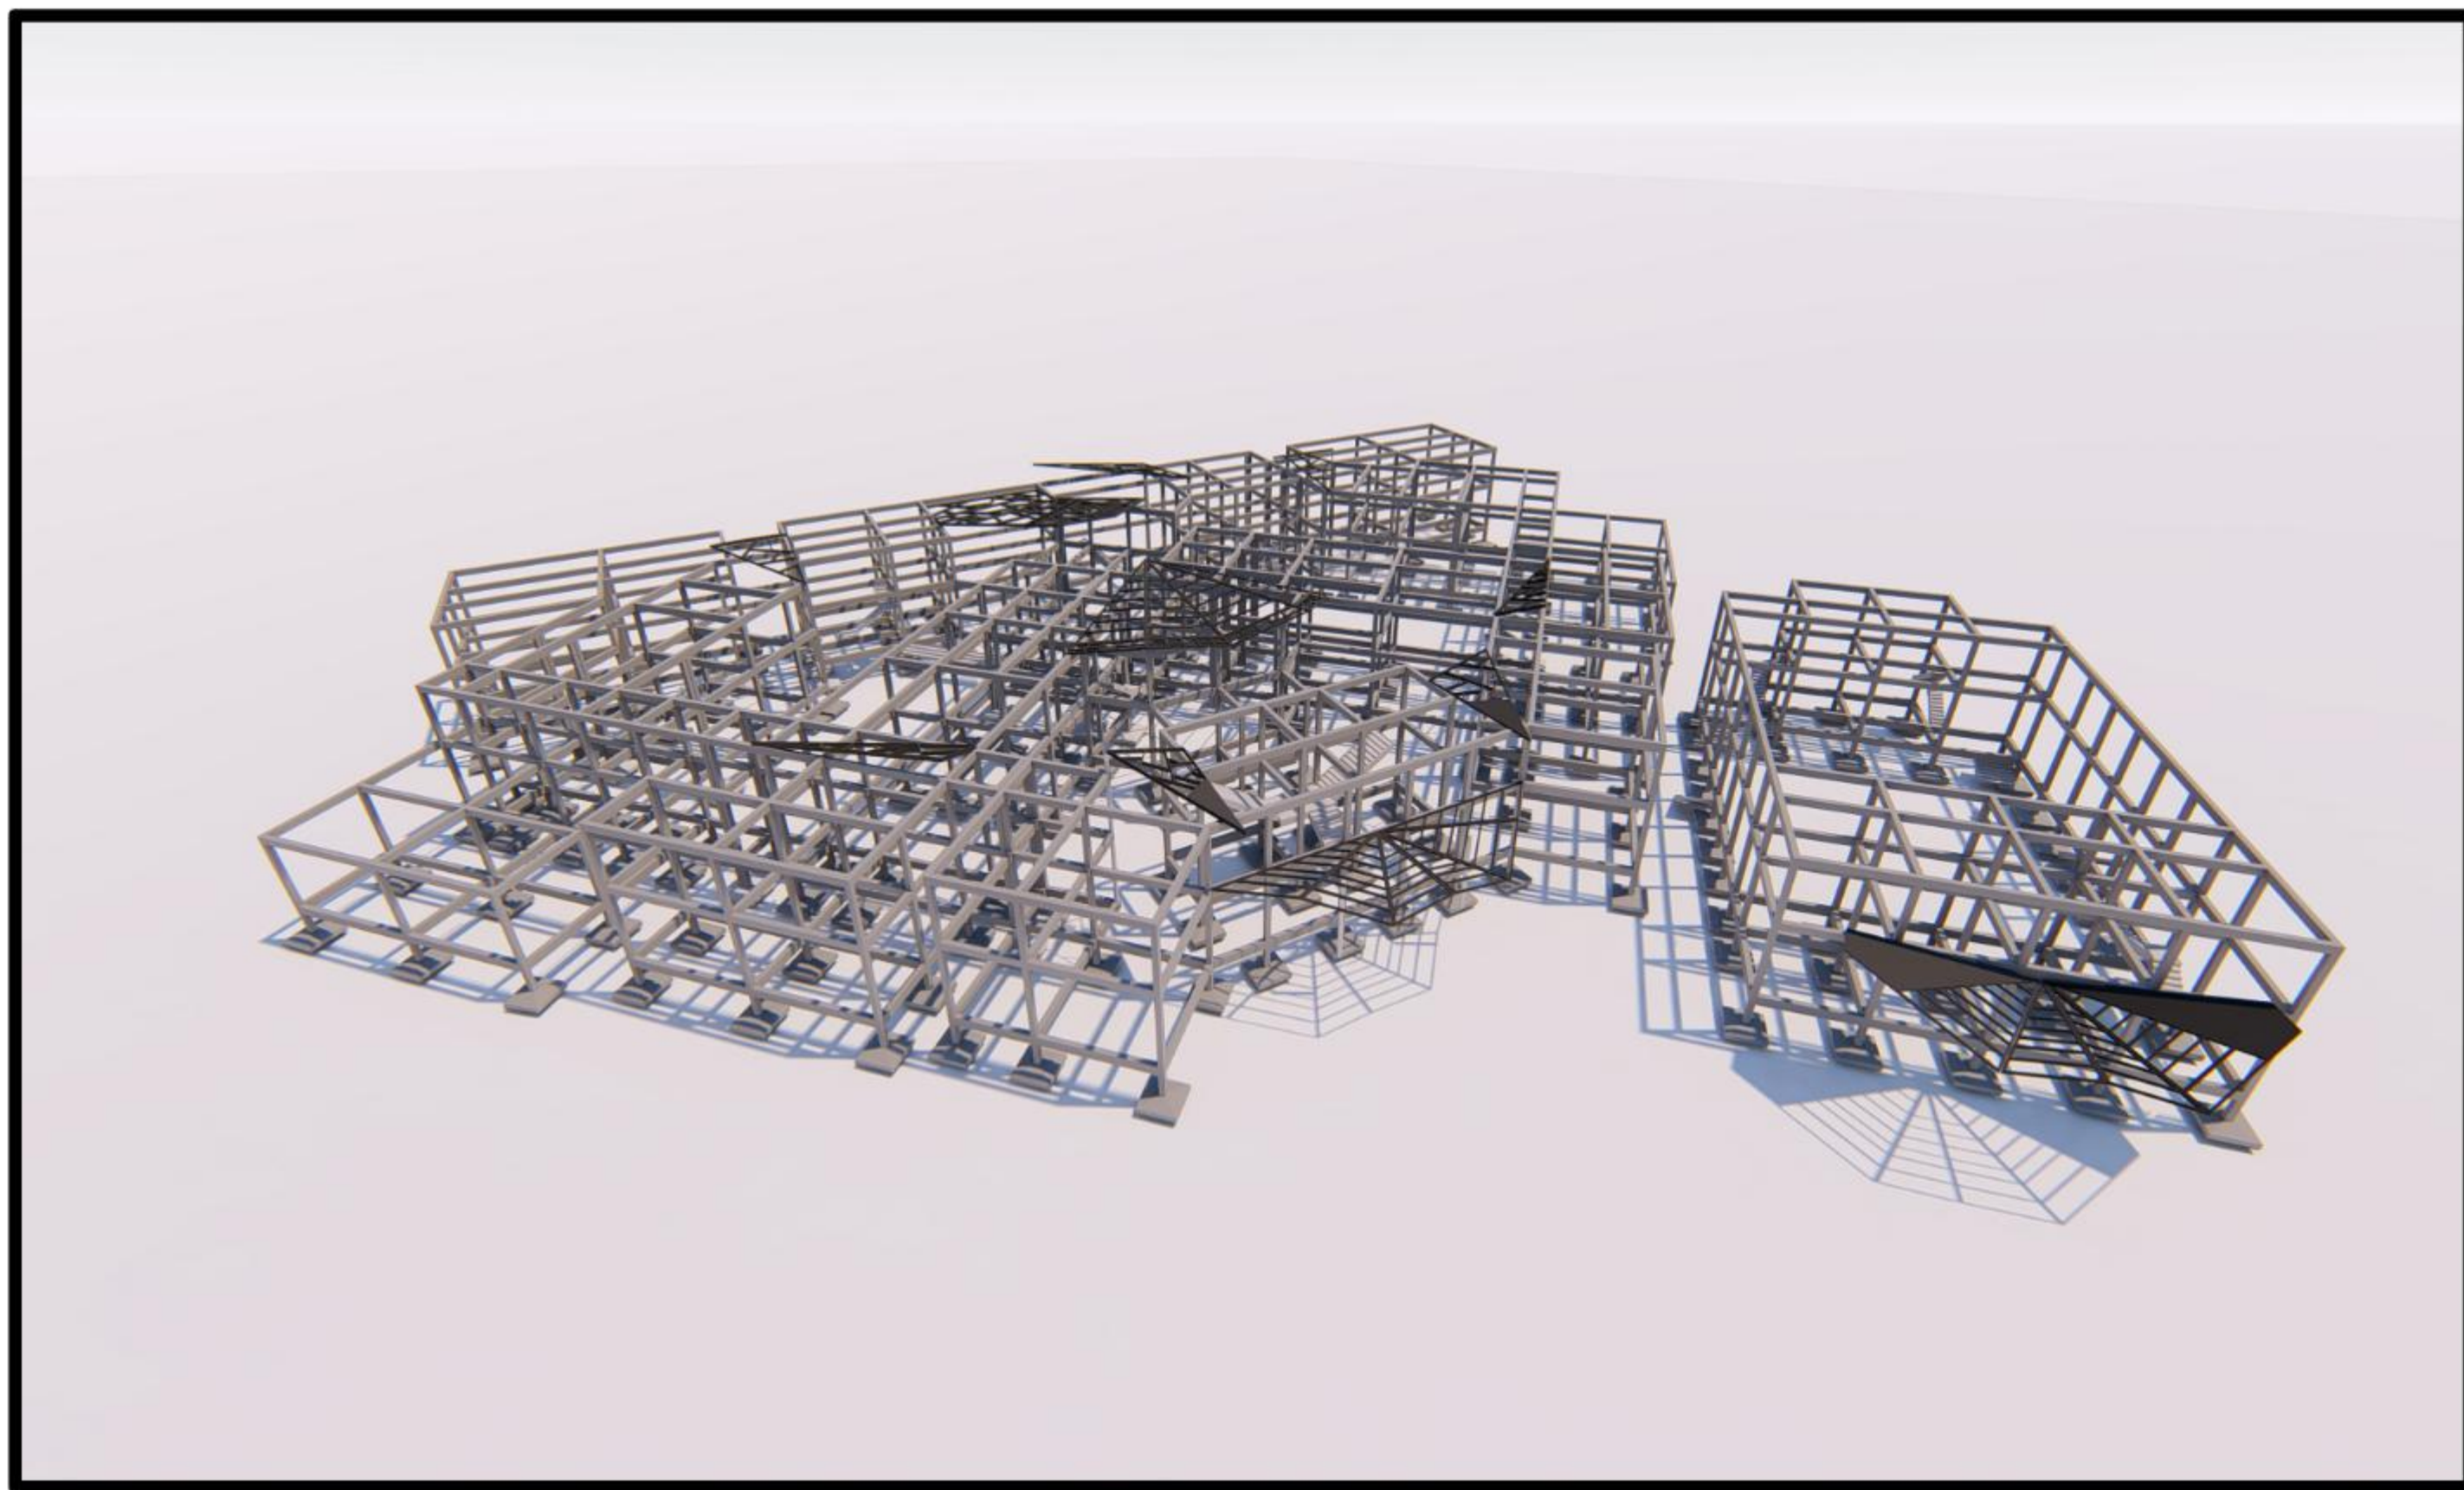

UNIVERSIDAD
AUTÓNOMA JUAN
MISAE SARACHO



FACULTAD DE CIENCIAS Y
TECNOLOGÍA

CARRERA DE
ARQUITECTURA Y
URBANISMO

DISEÑO DE UN
INSTITUTO PARA EL
DESARROLLO DE LAS
ARTES ESCÉNICAS-
TARIJA

SUPERFICIE: 10083.00 M2



PROYECTO DE GRADO
GRUPO 8

DOCENTE:
ARQ. LÓPEZ ÁVILA PEDRO M.

UNIVERSITARIA:
KERI UGARTE MARIA E.

MAQUETA VIRTUAL DE
DETALLE DEL SISTEMA
ESTRUCTURAL ADOPTADO

ESC: 1;15

FECHA: 29/07/2021

LÁMINA:

22/23