



PLANO DE EMPLAZAMIENTO Y/O UBICACIÓN

La propuesta de Centro Cultural Infantil para el Distrito 6 de la Ciudad de Tarija se encuentra situado en el B. Los Mecánicos, perteneciente al Distrito 6, al noroeste de la ciudad de Tarija.


Al norte colinda con la Av. Estados Unidos, al sur con la calle Panamá, al este con la Calle Galilea y al sur con la Calle S/N.

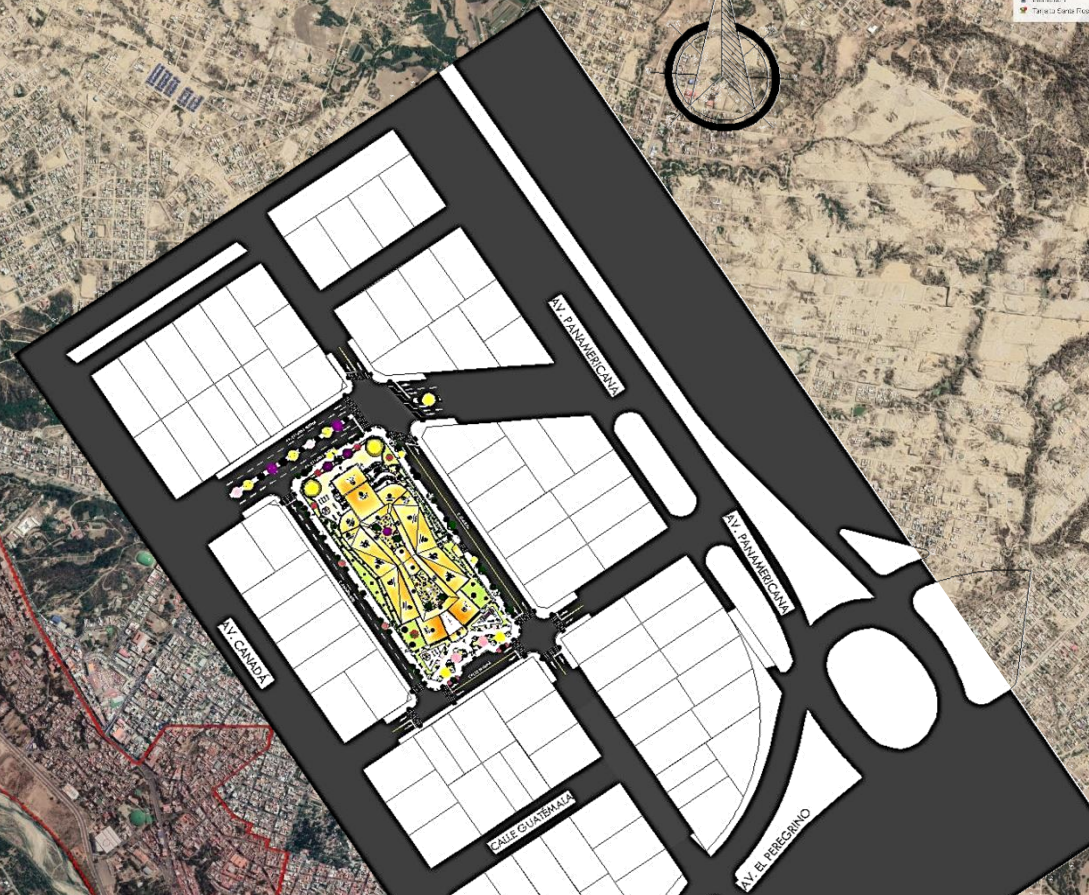


Calle Galilea

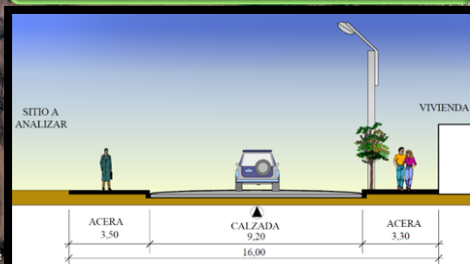


Avenida Estados Unidos

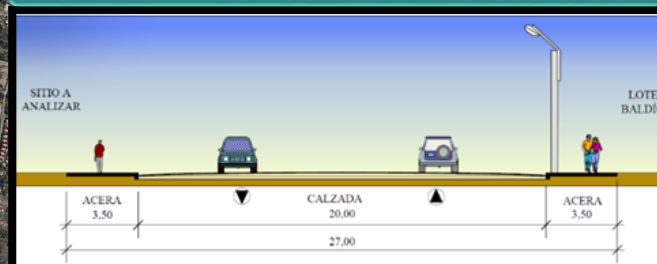

Calle S/N

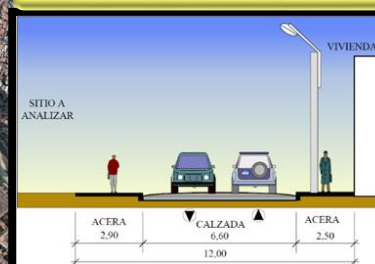


Calle Panamá

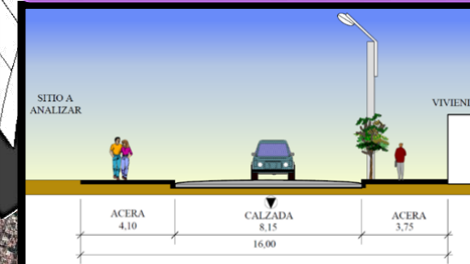


CENTRO CULTURAL INFANTIL
PARA EL DISTRITO 6 DE LA CIUDAD DE TARIJA




PROPUESTA PAISAJÍSTICA DE PRIMAVERA

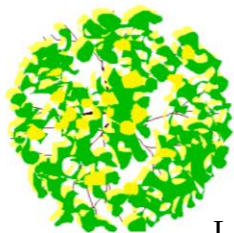



Lapacho

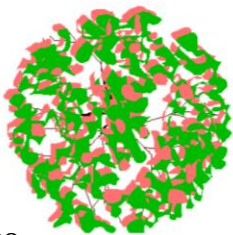

Jacaranda

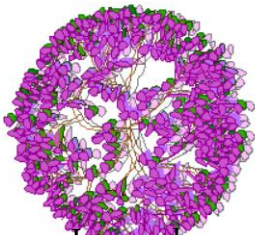

Rosa China

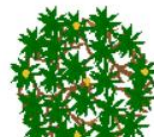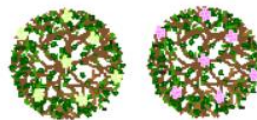

Níspero




Crespón



Perspectivas Primavera




Perspectivas Primavera

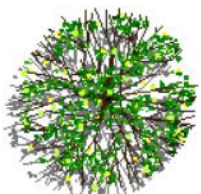


Paichachí



Carnavalito

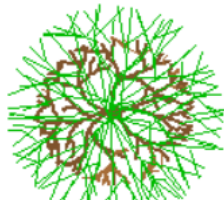

Palo verde

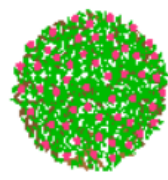

Laurel Rosa



Ficus




Palmera enana




Palmera




PROPUESTA PAISAJÍSTICA DE VERANO

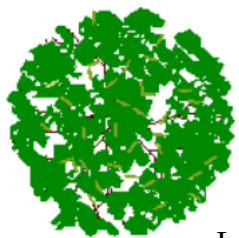


Lapacho

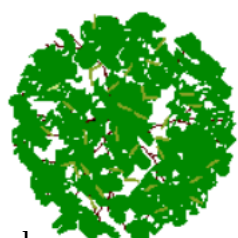


Jacaranda

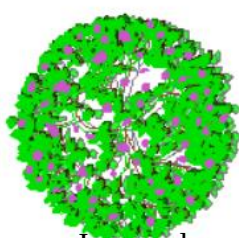



Rosa China

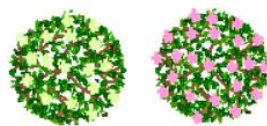

Níspero

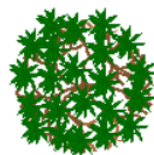


Crespón

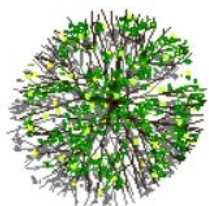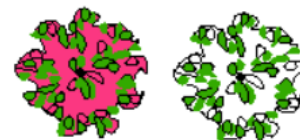


Paichachí



Carnavalito

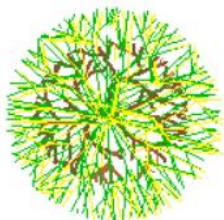

Palo verde

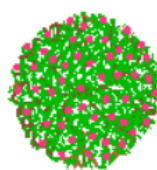

Laurel Rosa



Ficus



Palmera enana



Palmera



Perspectiva 1 Verano




Perspectiva 2 Verano




CENTRO CULTURAL INFANTIL
PARA EL DISTRITO 6 DE LA CIUDAD DE TARIJA




PROPUESTA PAISAJÍSTICA DE OTOÑO

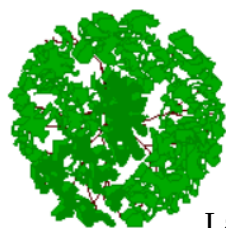



Lapacho

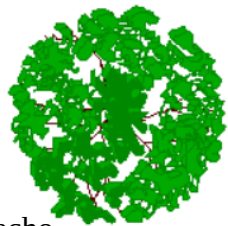


Jacaranda

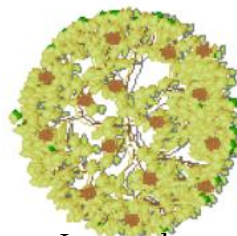

Rosa China

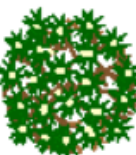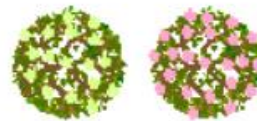

Níspero

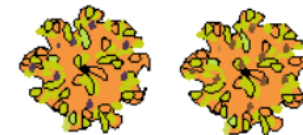


Crespón



Perspectiva 1 Otoño




Perspectiva 2 Otoño

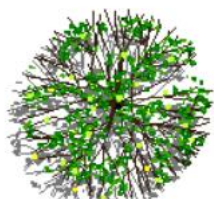


Paichachí



Carnavalito

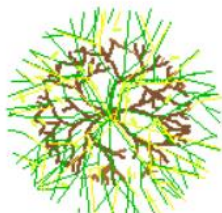


Palo verde

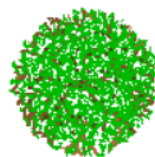

Laurel Rosa



Ficus

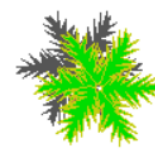

Palmera enana



Palmera



CENTRO CULTURAL INFANTIL
PARA EL DISTRITO 6 DE LA CIUDAD DE TARIJA



UAJMS
UNIVERSIDAD
AUTÓNOMA JUAN
MISAEEL SARACHO

FACULTAD DE CIENCIAS Y TECNOLOGÍA

DOCENTE GUÍA: ARQ. LÓPEZ ÁVILA
PEDRO MARCELO

CARRERA DE ARQUITECTURA Y URBANISMO

ESTUDIANTE: GUTIÉRREZ RODRÍGUEZ
CECILIA ALEJANDRA

PROYECTO DE GRADO


GRUPO: 8

GESTIÓN 2020




4/31

PROPUESTA PAISAJÍSTICA DE INVIERNO

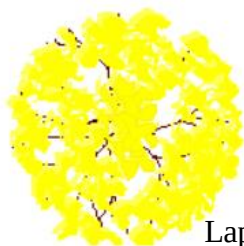

Lapacho

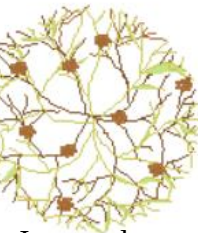


Jacaranda



Rosa China



Níspero

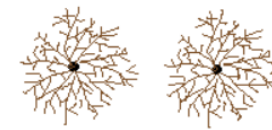


Crespón




Perspectiva 1 Invierno



Perspectiva 2 Invierno

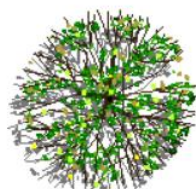


Paichachí

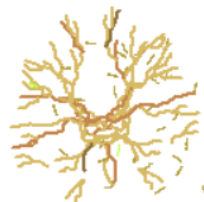

Carnavalito



Palo verde

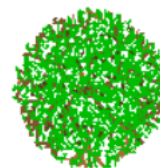

Laurel Rosa



Ficus



Palmera enana




Palmera





PLANIMETRÍA GENERAL
ESC. 1:150

CENTRO CULTURAL INFANTIL
PARA EL DISTRITO 6 DE LA CIUDAD DE TARIJA

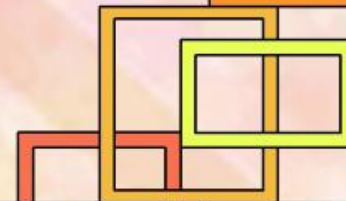

PLANO DE SITIO Y TECHO



PLANO DE SITIO Y TECHO
ESC. 1:150

CENTRO CULTURAL INFANTIL
PARA EL DISTRITO 6 DE LA CIUDAD DE TARIJA



7/31



UAJMS
UNIVERSIDAD
AUTÓNOMA JUAN
MISAEEL SARACHO

FACULTAD DE CIENCIAS Y TECNOLOGÍA

DOCENTE GUÍA: ARQ. LÓPEZ ÁVILA
PEDRO MARCELO

CARRERA DE ARQUITECTURA Y URBANISMO


ESTUDIANTE: GUTIÉRREZ RODRÍGUEZ
CECILIA ALEJANDRA

PROYECTO DE GRADO

GRUPO: 8

GESTIÓN 2020

PLANO DE SUBSUELO (ESTACIONAMIENTO)

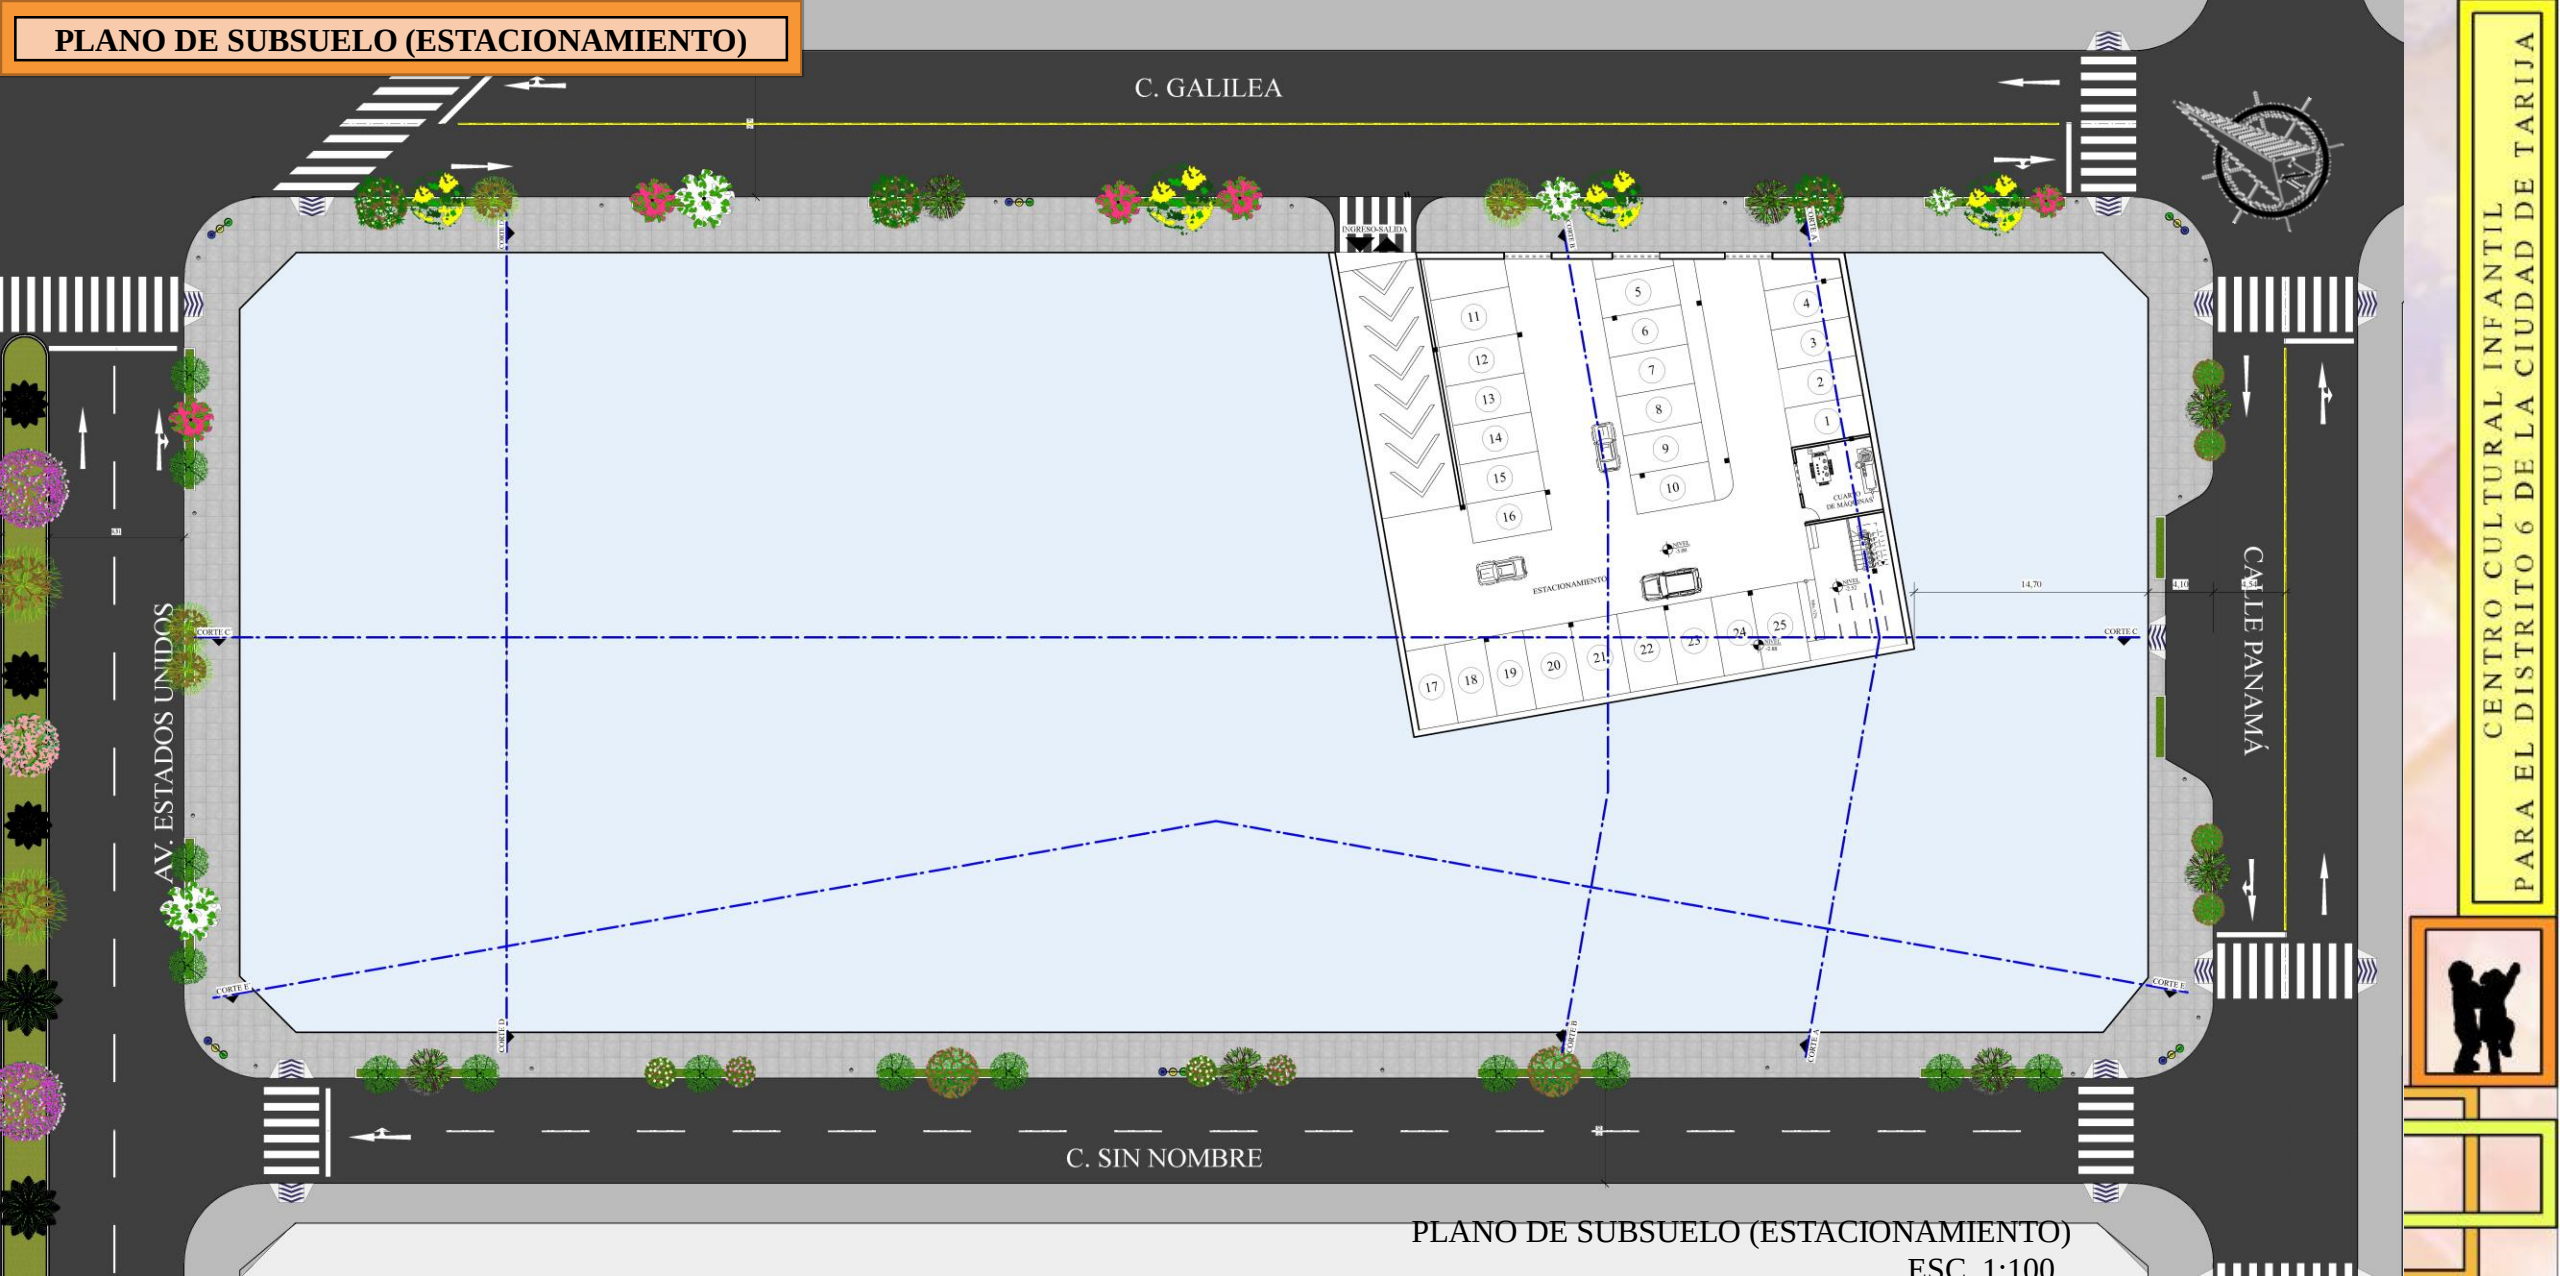

PLANO DE SUBSUELO (ESTACIONAMIENTO)
ESC. 1:100

CENTRO CULTURAL INFANTIL
PARA EL DISTRITO 6 DE LA CIUDAD DE TARIJA



PLANTA BAJA AMOBLADA

C. GALILEA

AV. ESTADOS UNIDOS

CALLE PANAMÁ

C. SIN NOMBRE

PLANTA BAJA AMOBLADA

ESC. 1:100

FACULTAD DE CIENCIAS Y TECNOLOGÍA

CARRERA DE ARQUITECTURA Y URBANISMO

PROYECTO DE GRADO

DOCENTE GUÍA: ARQ. LÓPEZ ÁVILA
PEDRO MARCELO

ESTUDIANTE: GUTIÉRREZ RODRÍGUEZ
CECILIA ALEJANDRA

GRUPO: 8


GESTIÓN 2020

9/31

CENTRO CULTURAL INFANTIL
PARA EL DISTRITO 6 DE LA CIUDAD DE TARIJA




PLANO DE SUBSUELO (ESTACIONAMIENTO) ACOTADO

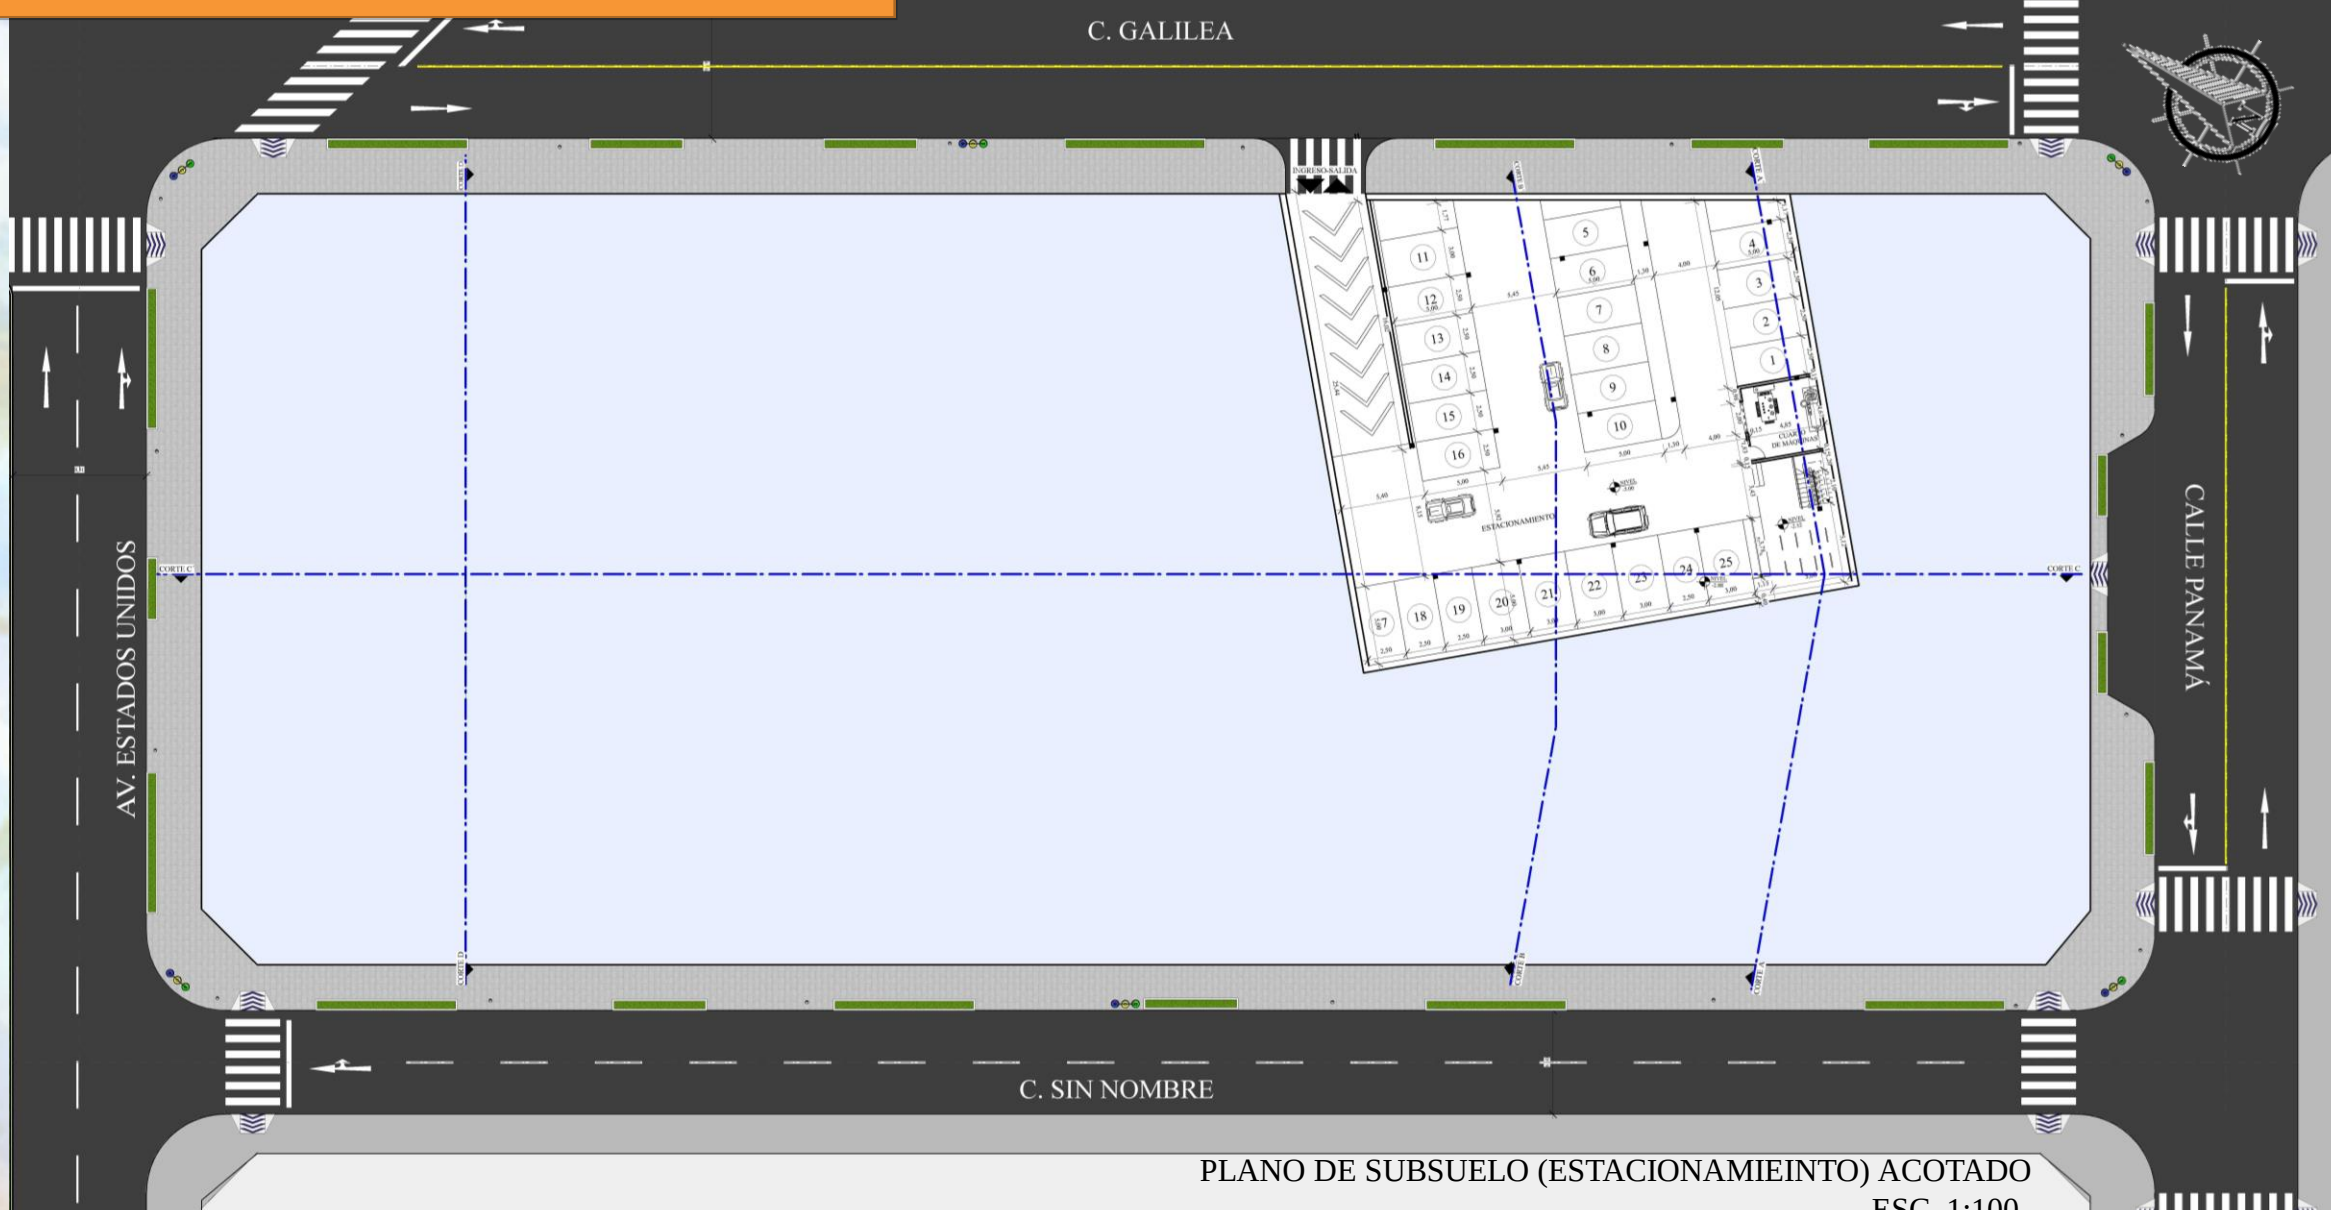

PLANO DE SUBSUELO (ESTACIONAMIEINTO) ACOTADO
ESC. 1:100

CENTRO CULTURAL INFANTIL
PARA EL DISTRITO 6 DE LA CIUDAD DE TARIJA

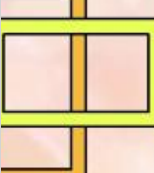

PLANTA BAJA ACOTADA

C. GALILEA



AV. ESTADOS UNIDOS

CALE PANAMÁ

C. SIN NOMBRE

PLANTA BAJA ACOTADA

ESC. 1:100

FACULTAD DE CIENCIAS Y TECNOLOGÍA

CARRERA DE ARQUITECTURA Y URBANISMO

PROYECTO DE GRADO

DOCENTE GUÍA: ARQ. LÓPEZ ÁVILA
PEDRO MARCELO

ESTUDIANTE: GUTIÉRREZ RODRÍGUEZ
CECILIA ALEJANDRA



GRUPO: 8

GESTIÓN 2020




11/31

CENTRO CULTURAL INFANTIL
PARA EL DISTRITO 6 DE LA CIUDAD DE TARIJA

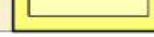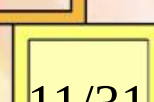

CORTES

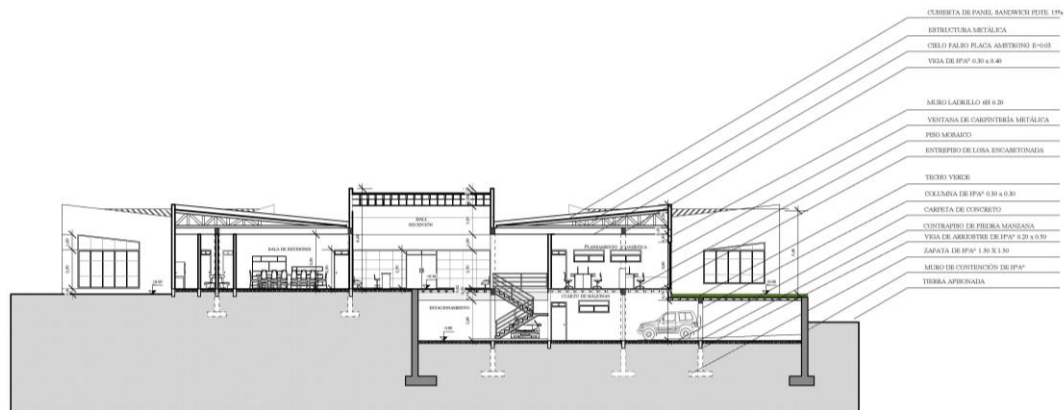

CORTE A-A'



CORTE B-B'



CORTE C-C'



CORTES
ESC. 1:100

CENTRO CULTURAL INFANTIL
PARA EL DISTRITO 6 DE LA CIUDAD DE TARIJA



12/31



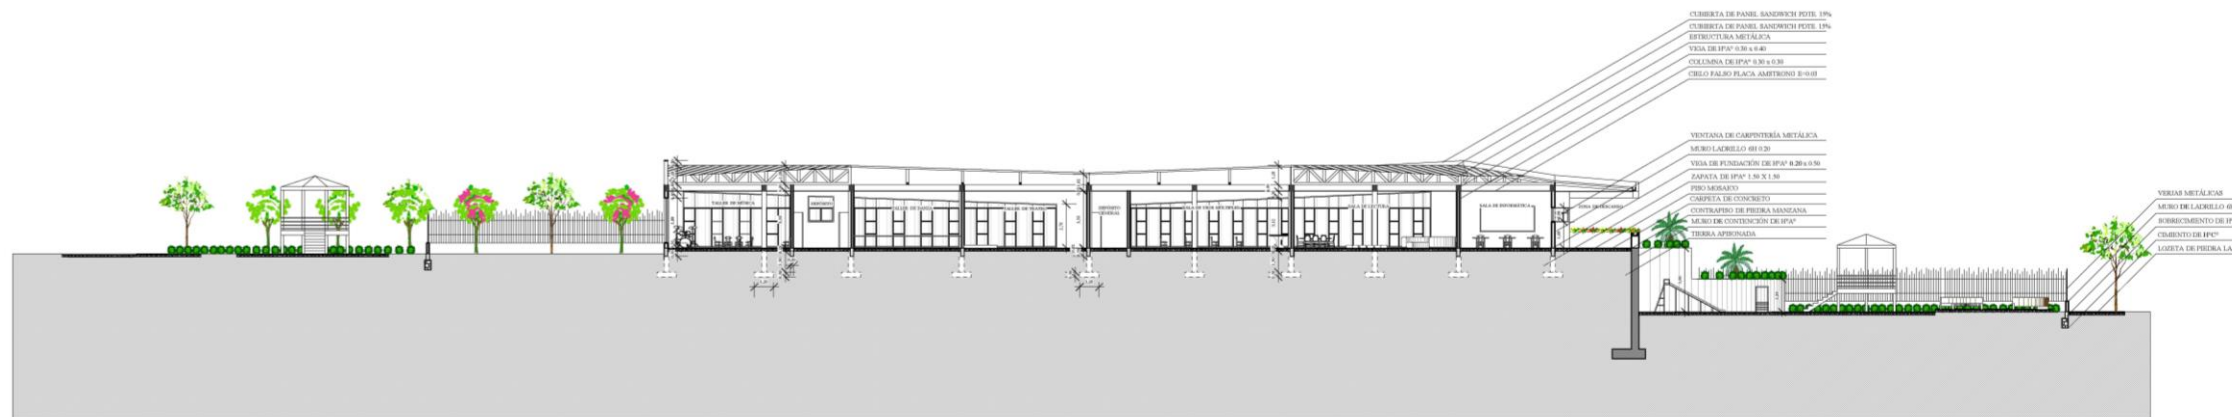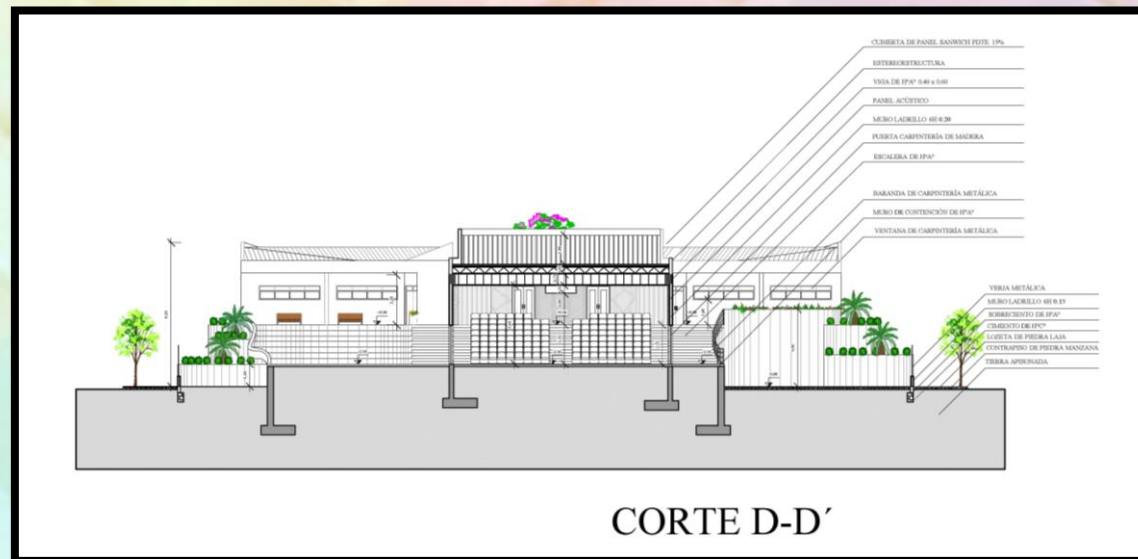

CORTES
ESC. 1:100





FACHADA SUR



FACHADA OESTE

FACHADAS
ESC. 1:100





FACHADA NORTE



FACHADA ESTE

FACHADAS
ESC. 1:100



PERSPECTIVAS EXTERIORES DE LA PROPUESTA




PERSPECTIVA EXTERIOR 1



PERSPECTIVA EXTERIOR 2



PERSPECTIVA EXTERIOR 3

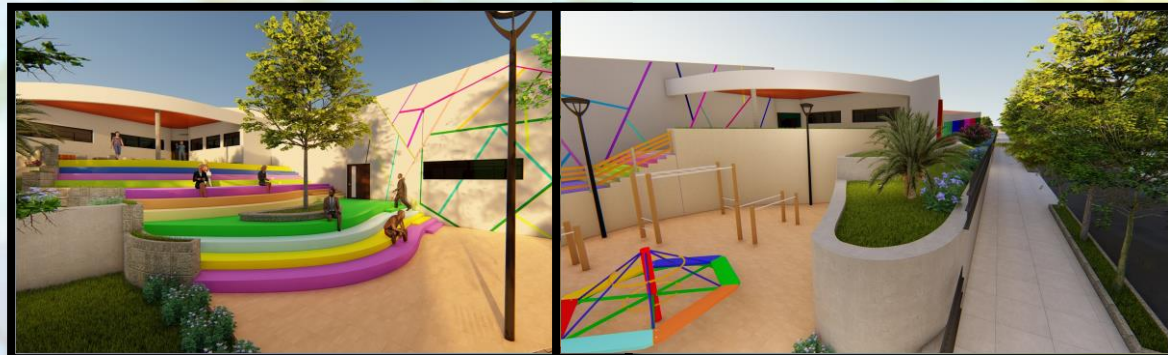

PERSPECTIVA EXTERIOR 4



PERSPECTIVA EXTERIOR 5



PERSPECTIVA EXTERIOR 6

CENTRO CULTURAL INFANTIL
PARA EL DISTRITO 6 DE LA CIUDAD DE TARIJA



UAJMS
UNIVERSIDAD
AUTÓNOMA JUAN
MISAEEL SARACHO

FACULTAD DE CIENCIAS Y TECNOLOGÍA

DOCENTE GUÍA: ARQ. LÓPEZ ÁVILA
PEDRO MARCELO

CARRERA DE ARQUITECTURA Y URBANISMO

ESTUDIANTE: GUTIÉRREZ RODRÍGUEZ
CECILIA ALEJANDRA

PROYECTO DE GRADO

GRUPO: 8

GESTIÓN 2020



16/31