

PERSPECTIVAS INTERIORES DE LA PROPUESTA



PERSPECTIVA INTERIOR 1 (SALA DE REUNIONES)



PERSPECTIVA INTERIOR 2 (AUDITORIO)



PERSPECTIVA INTERIOR 3 (SALA DE PINTURA)



PERSPECTIVA INTERIOR 4 (TALLER DE MANUALIDADES)





PERSPECTIVA INTERIOR 5 (TALLER DE MÚSICA)




PERSPECTIVA EXTERIOR 6 (BIBLIOTECA)

CENTRO CULTURAL INFANTIL
PARA EL DISTRITO 6 DE LA CIUDAD DE TARIJA



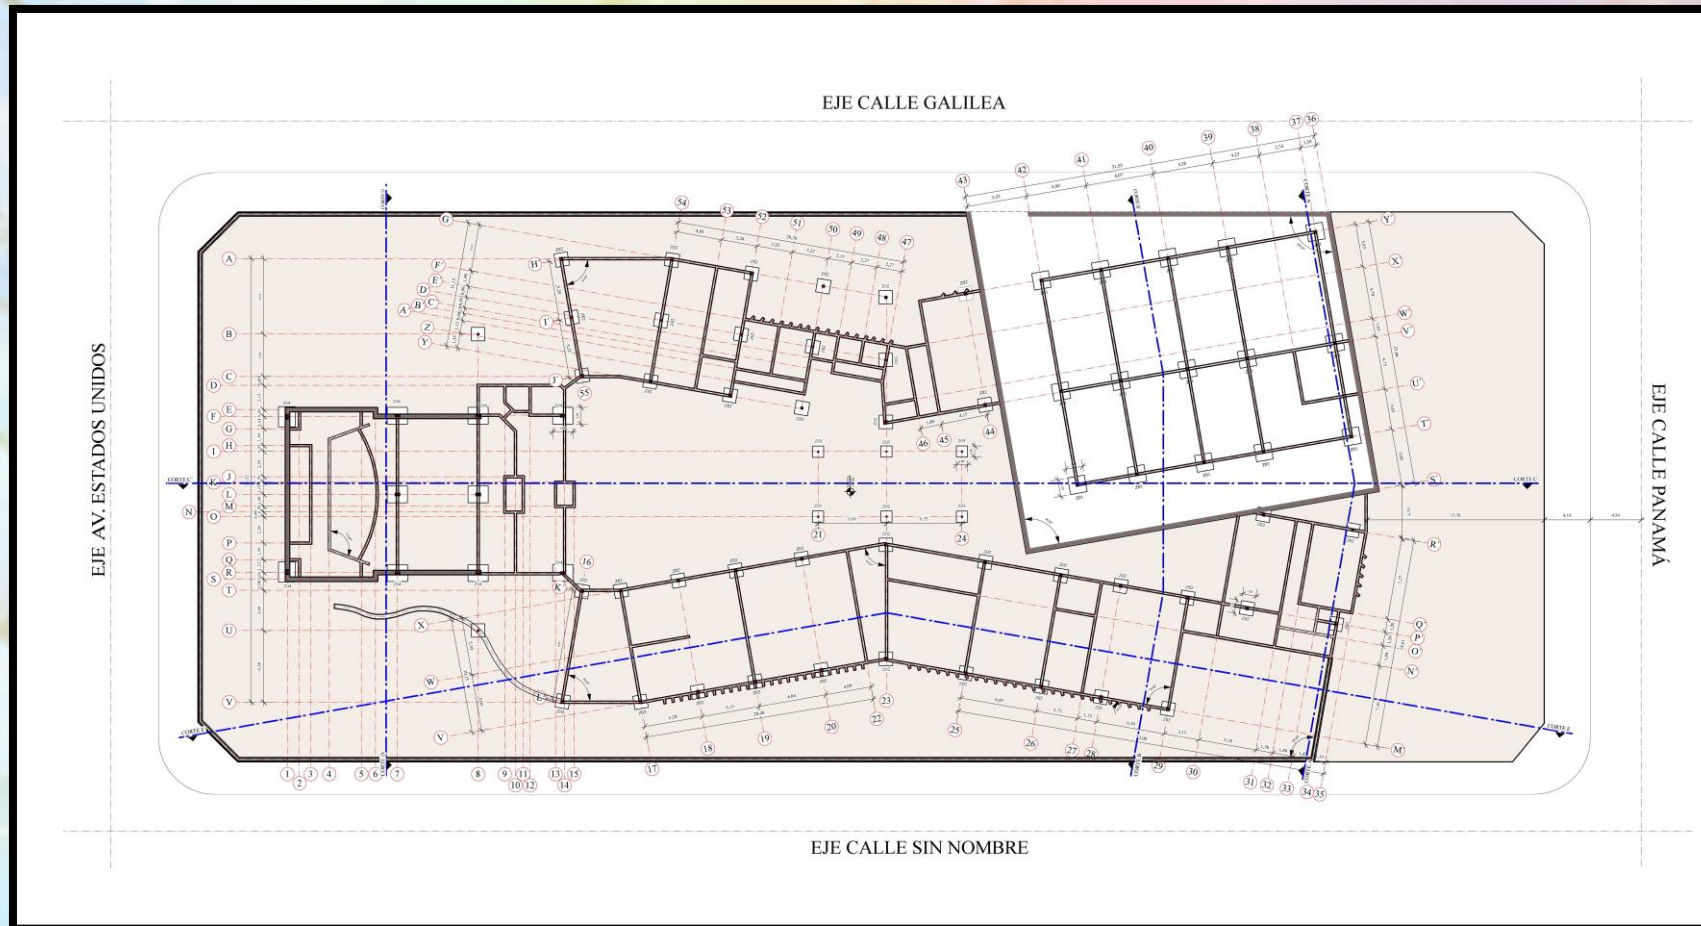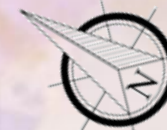


PLANO DE FUNDACIONES
ESC. 1:150

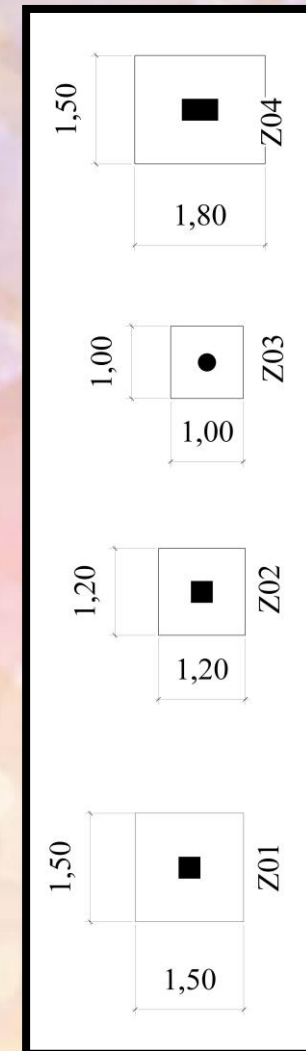



ZAPATAS
ESC. 1:25



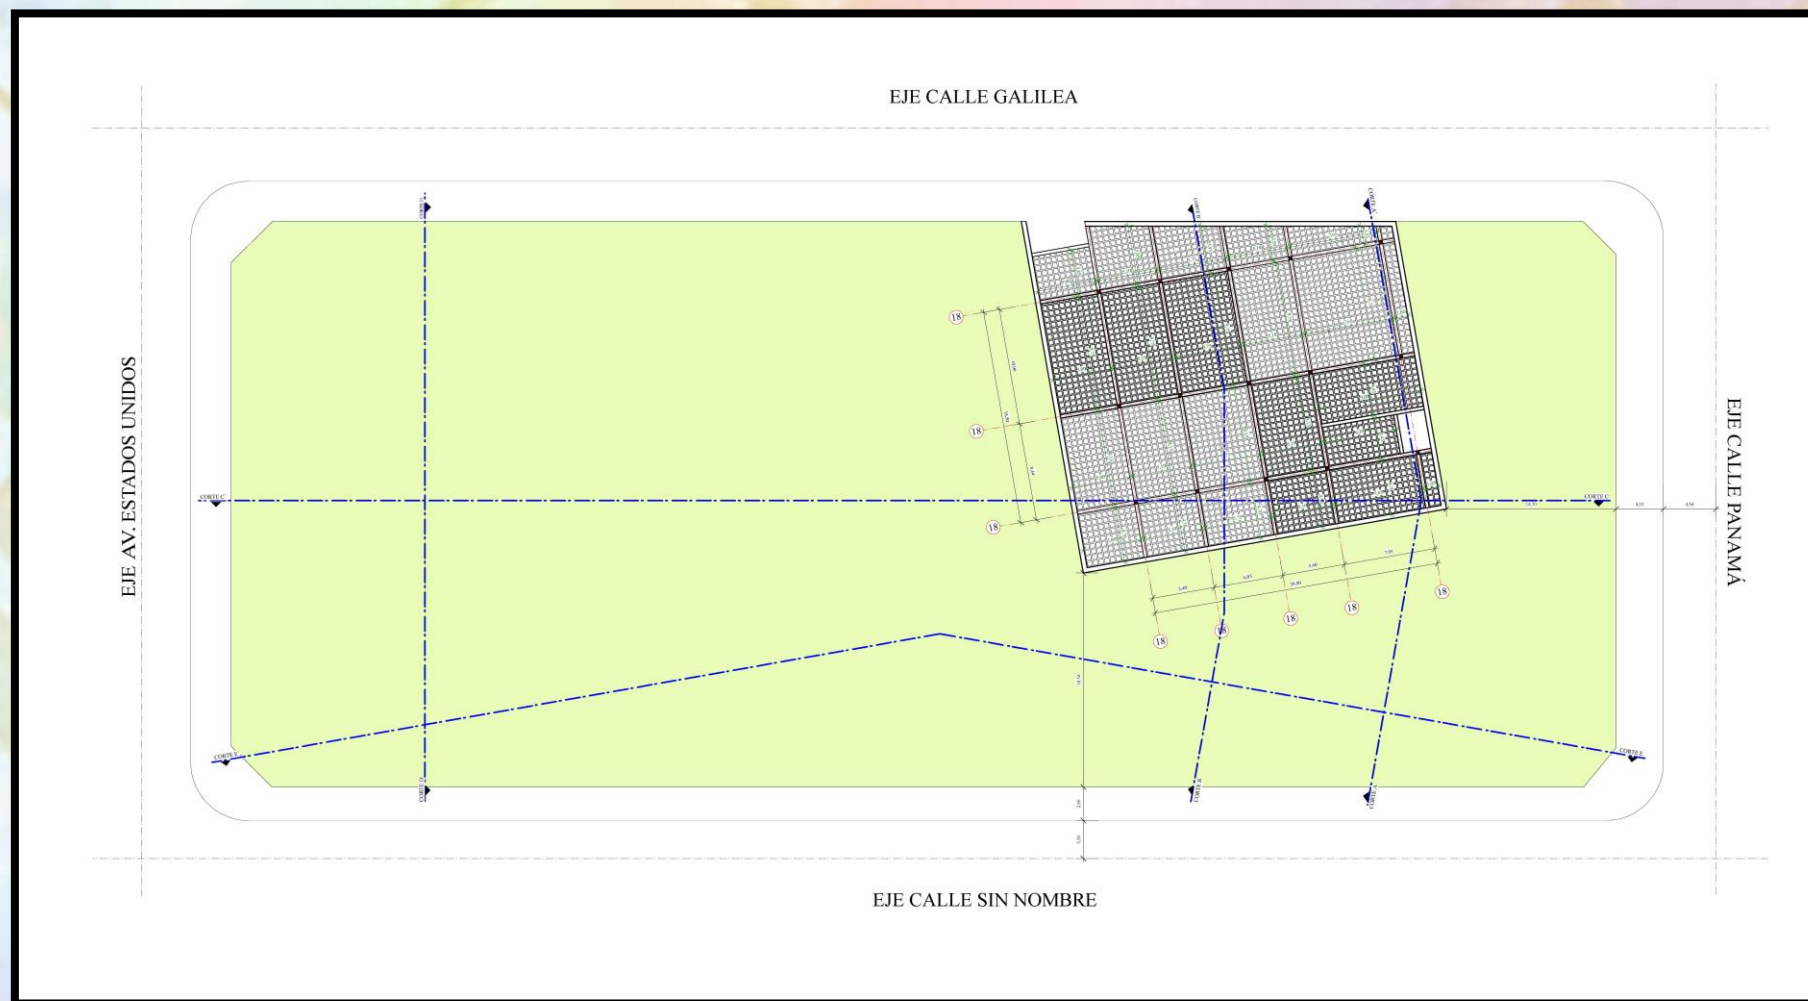


PLANO DE LOSA ENCASETONADA
ESC. 1:150

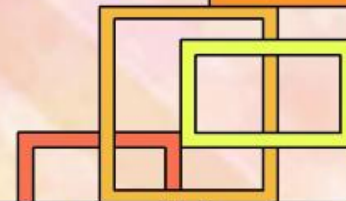

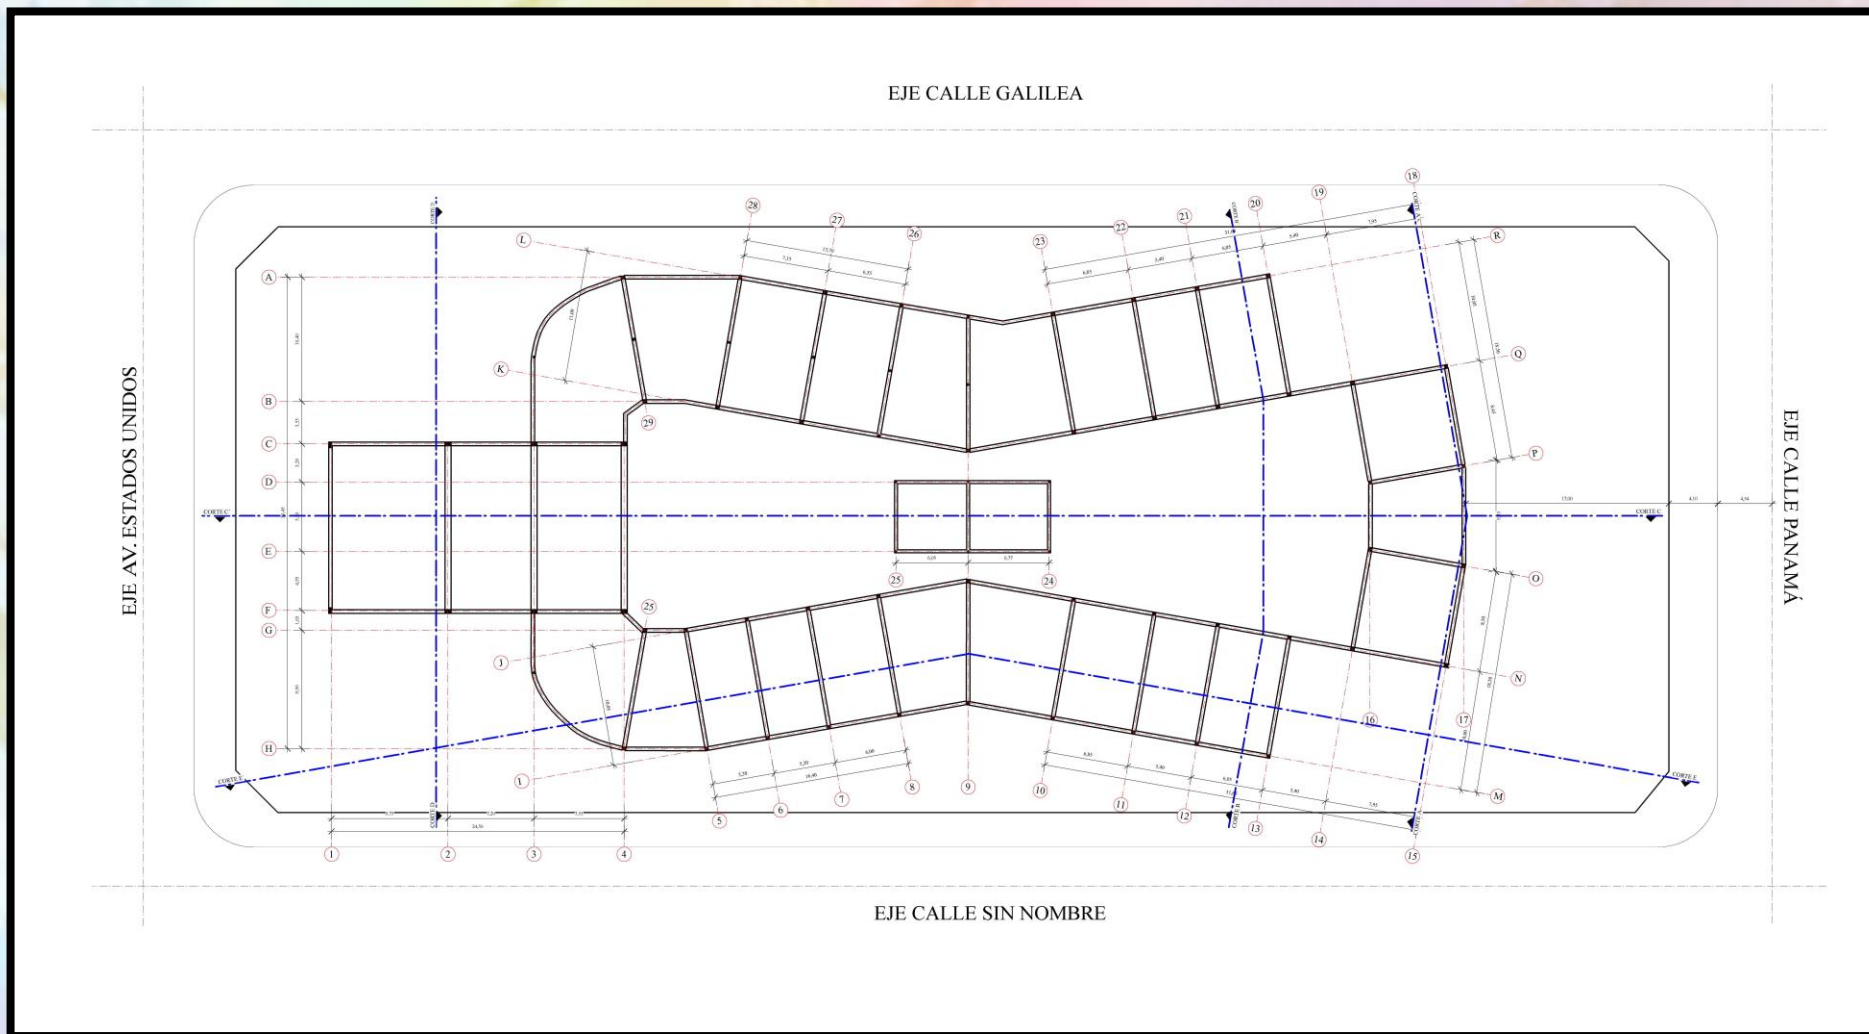


PLANO DE VIGAS
ESC. 1:150



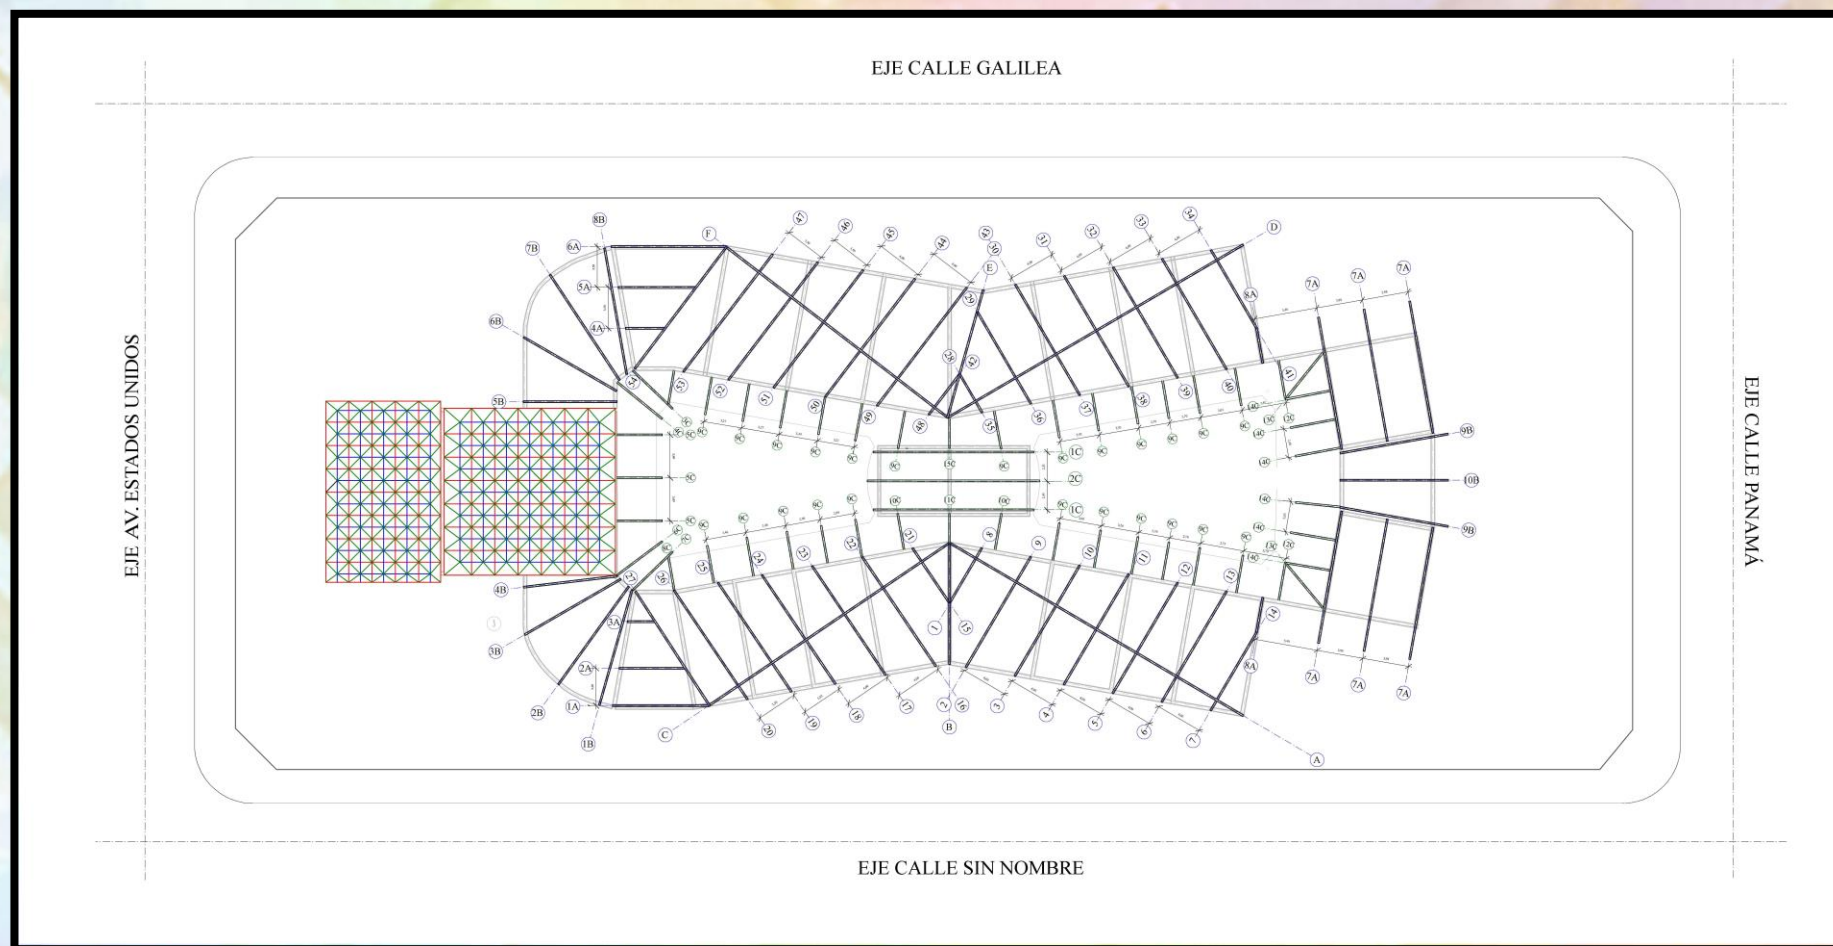


PLANO DE ESTRUCTURA DE CUBIERTA
ESC. 1:150

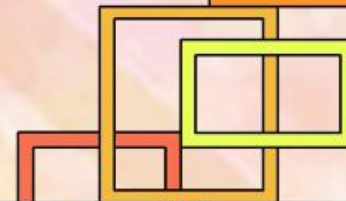



PLANILLA DE CERCHAS
ESC. 1:75

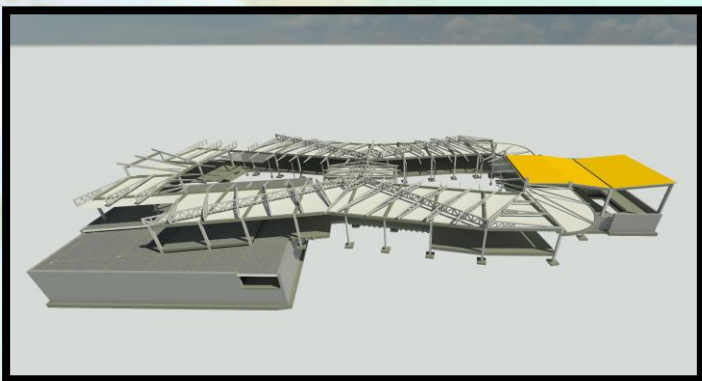

PLANILLA DE CERCHAS

ESC. 1:75



INSTALACIÓN AGUA POTABLE - SÍMBOLOS

	Tanque cisterna
	Válvula de retención
	Unión universal
	Termotanque
	Llave de paso
	Medidor
	Grifo Exterior
	Tubo agua fría 1/2"-3/4"
	Tubo Agua Caliente 1/2"


INSTALACIÓN GAS - SÍMBOLOS

GABINETE	
LLAVE DE PASO	
CALEFÓN	
TUBERÍA DE GAS	



INSTALACIÓN DE AGUA Y GAS
ESC. 1:150



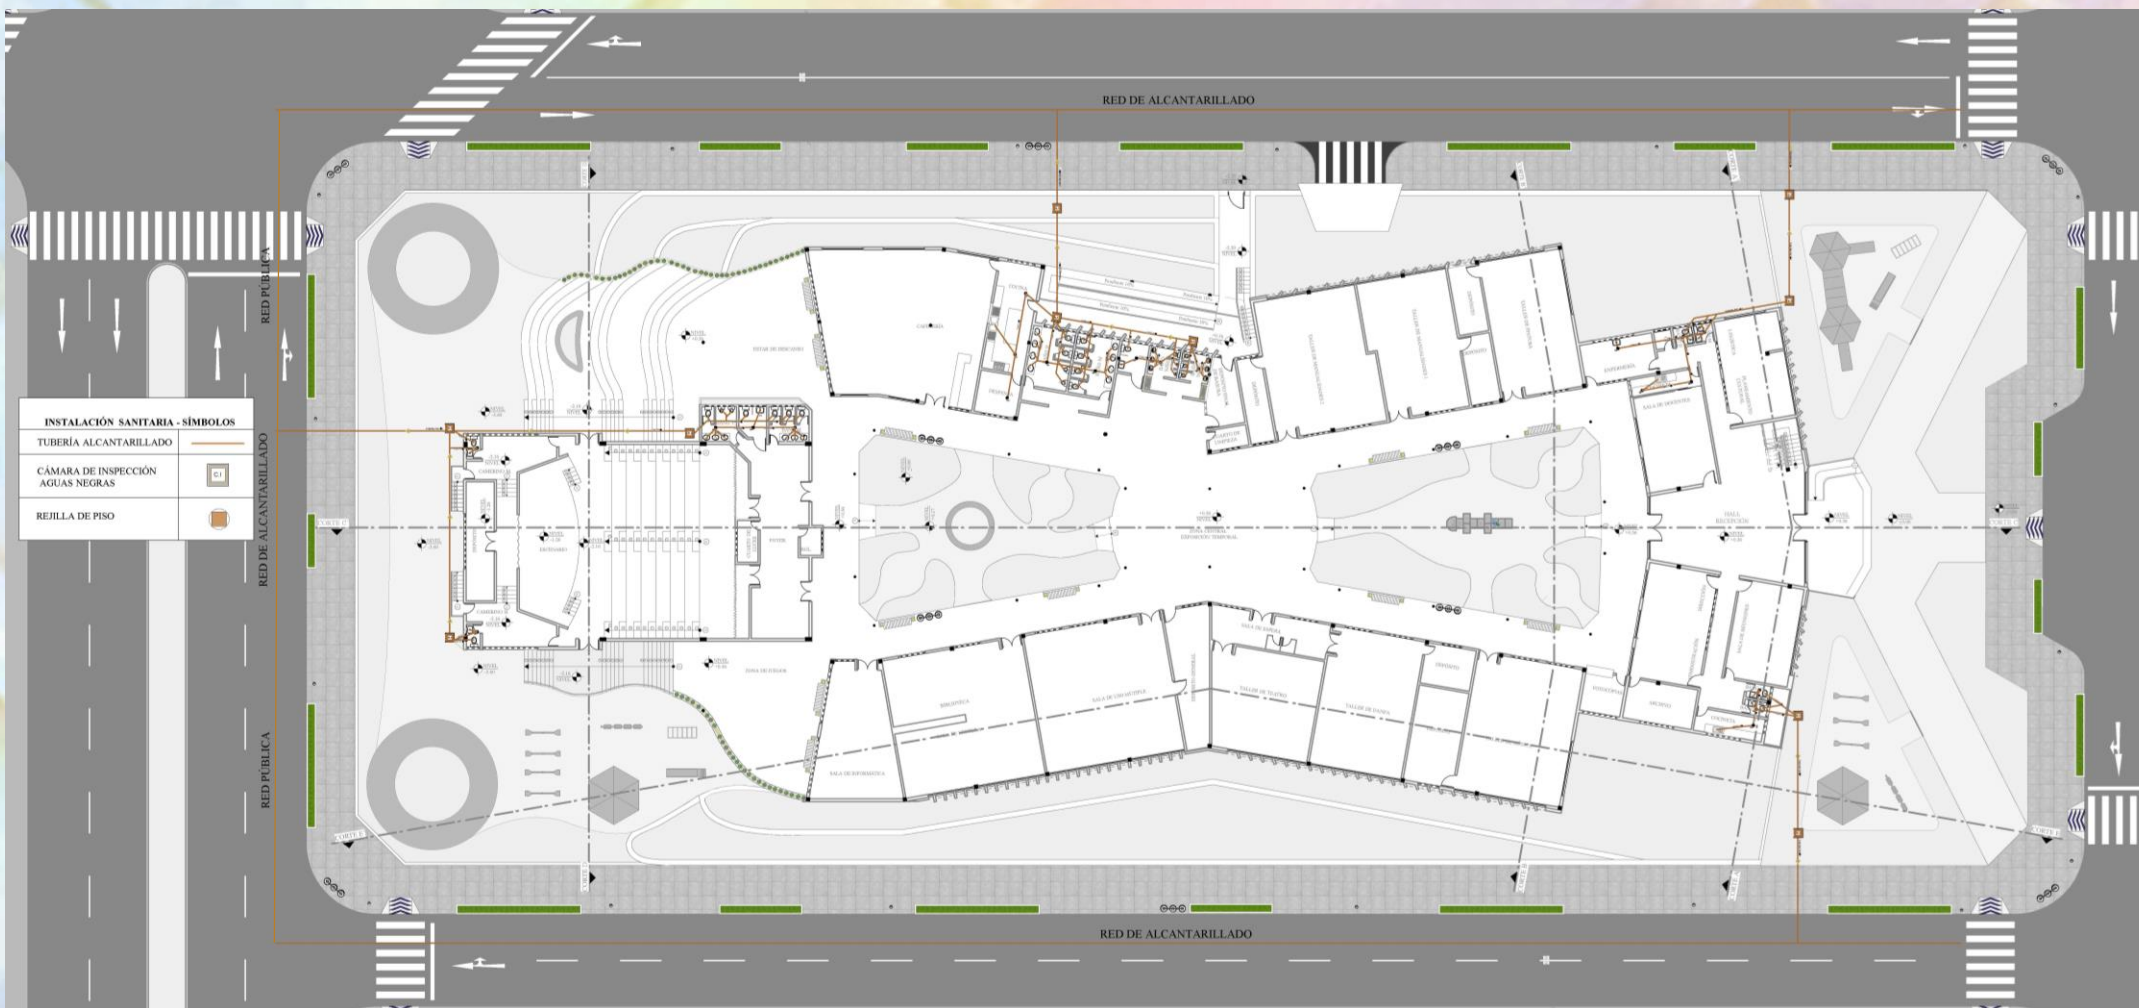


CENTRO CULTURAL INFANTIL
PARA EL DISTRITO 6 DE LA CIUDAD DE TARIJA



INSTALACIÓN SANITARIA
ESC. 1:150



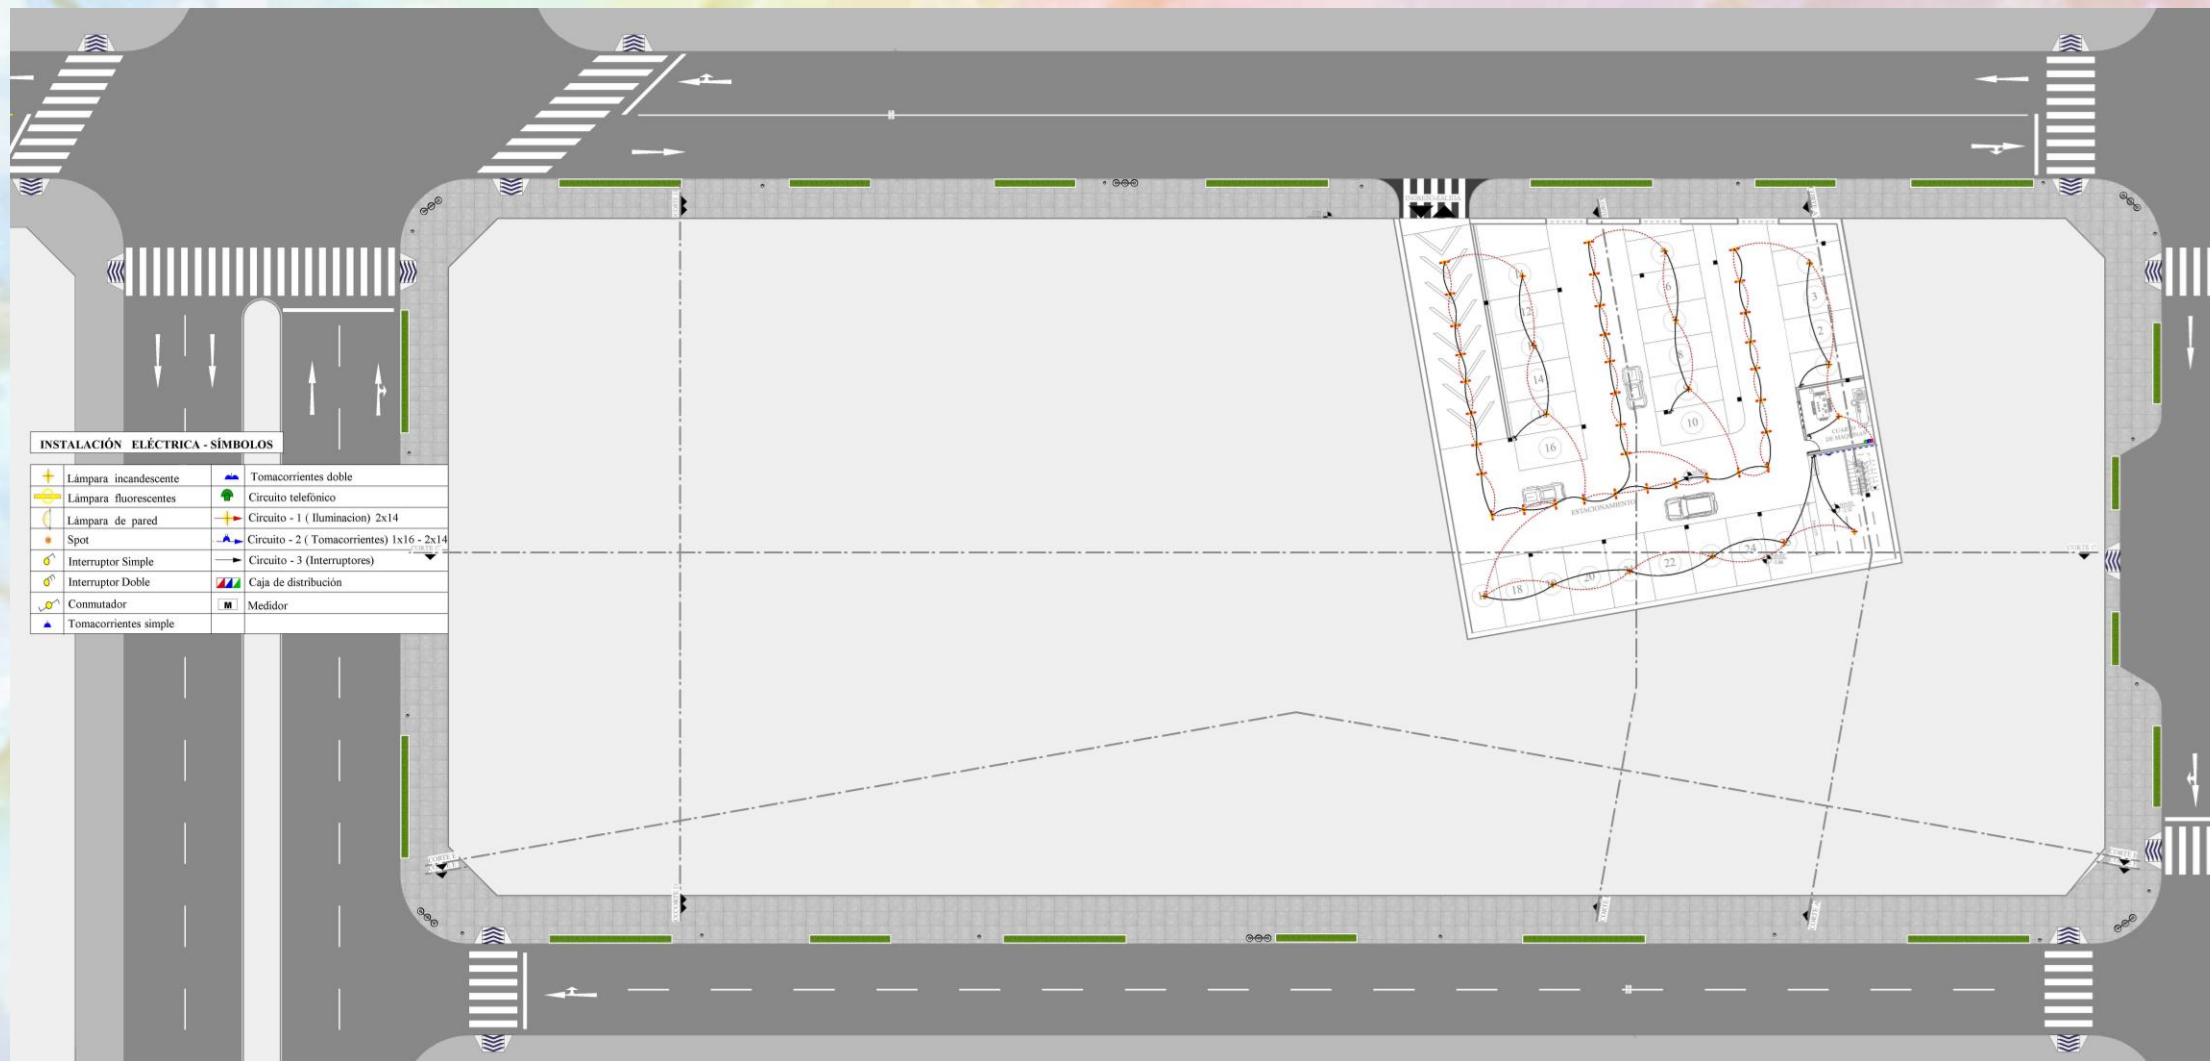


INSTALACIÓN ELÉCTRICA SUBSUELO
ESC. 1:150





INSTALACIÓN ELÉCTRICA - SÍMBOLOS

	Lámpara incandescente		Tomacorrientes doble
	Lámpara fluorescentes		Circuito telefónico
	Lámpara de pared		Circuito - 1 (Iluminación) 2x14
	Spot		Circuito - 2 (Tomacorrientes) 1x16 - 2x14
	Interruptor Simple		Circuito - 3 (Interruptores)
	Interruptor Doble		Caja de distribución
	Commutador		Medidor
	Tomacorrientes simple		

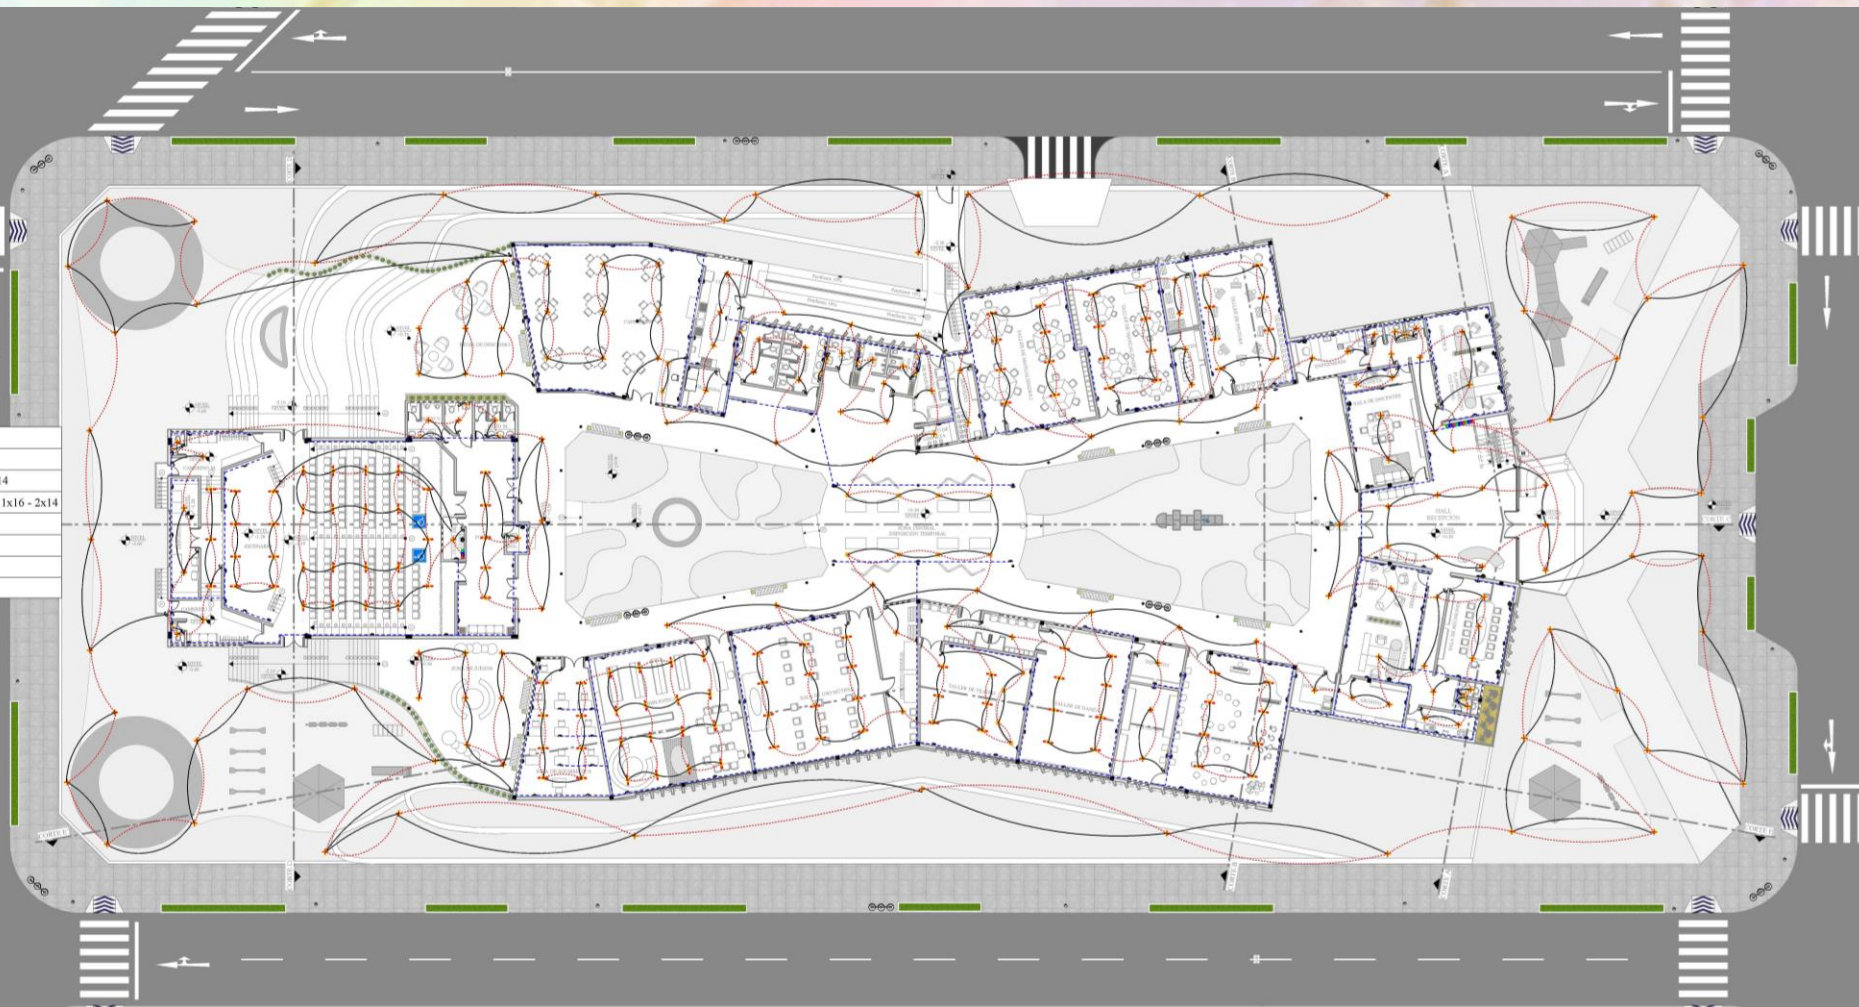


INSTALACIÓN ELÉCTRICA PLANTA BAJA
ESC. 1:150





SISTEMA DESAGUE PLUVIAL PARA CAPTACIÓN DE AGUAS- SÍMBOLOS


	Almacenamiento aguas de lluvia
	Bajante desagüe pluvial
	Canaleta calamina plana
	Tubería PVC $\varnothing$ 4"

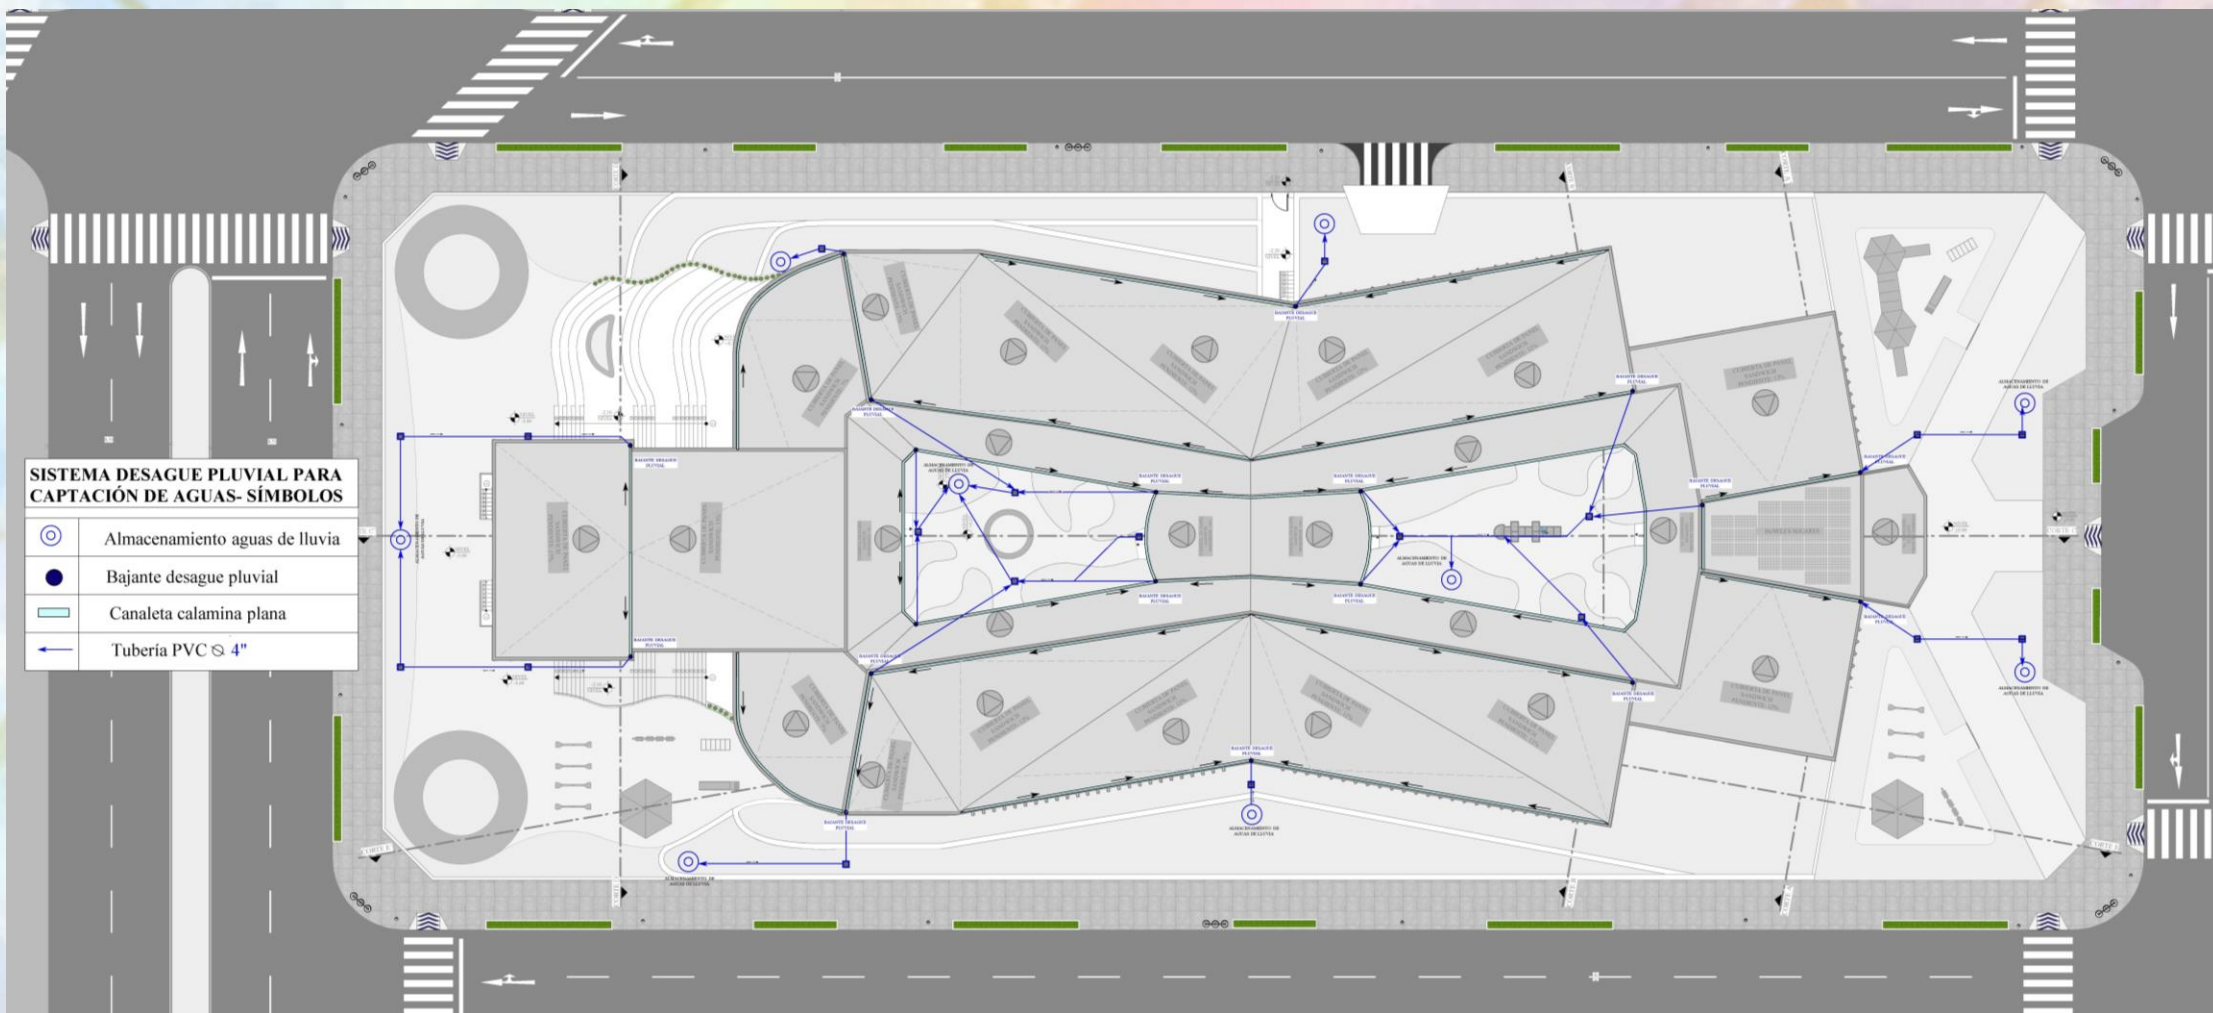

INSTALACIÓN PARA CAPTACIÓN DE AGUAS DE LLUVIA
ESC. 1:150




CORTE DE BORDE

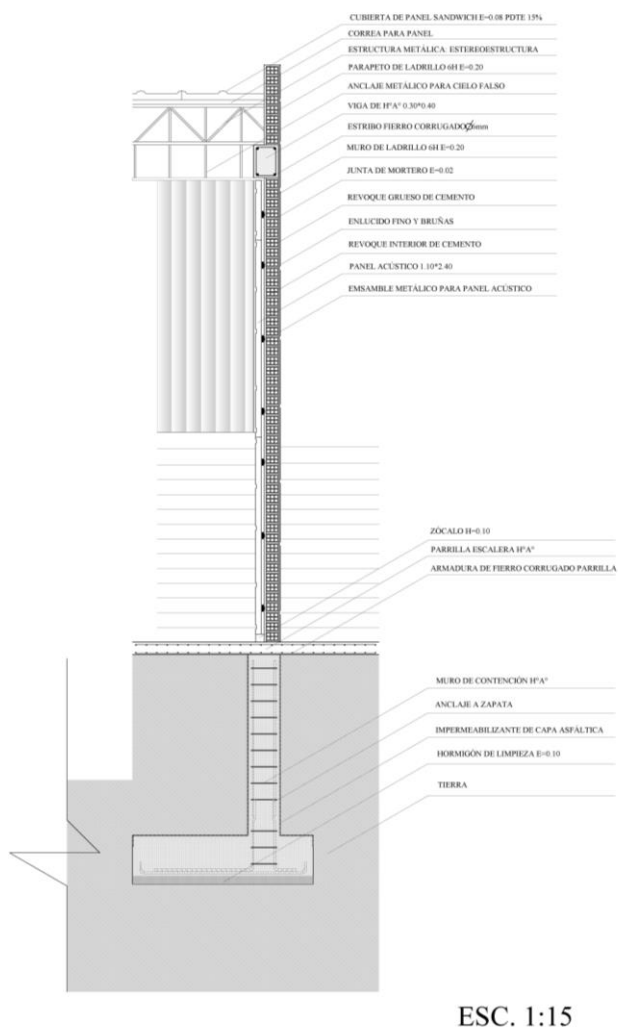


ESC. 1:15

DETALLE JUNTA DE PANELES AISLANTES

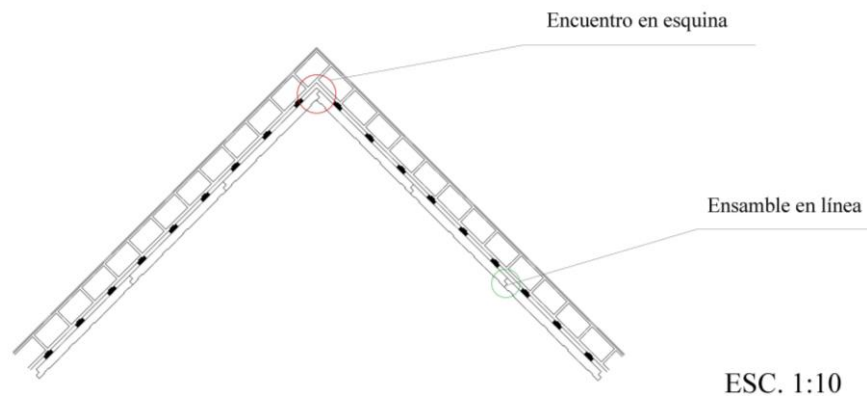


ESC. 1:10

DETALLE ZAPATA

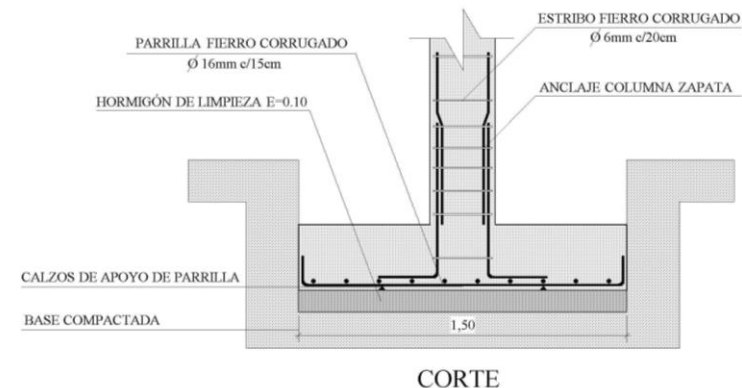


CORTE

DETALLE CUBIERTA PANEL SÁNDWICH

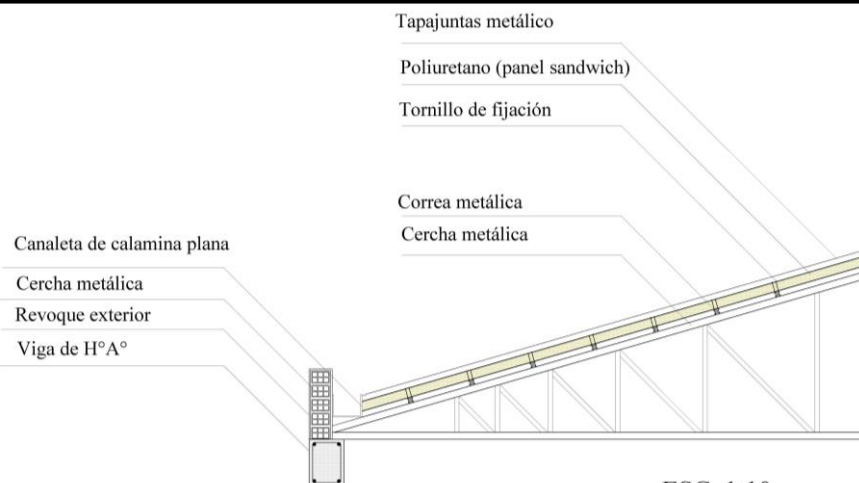

ESC. 1:10

DETALLE GRADA

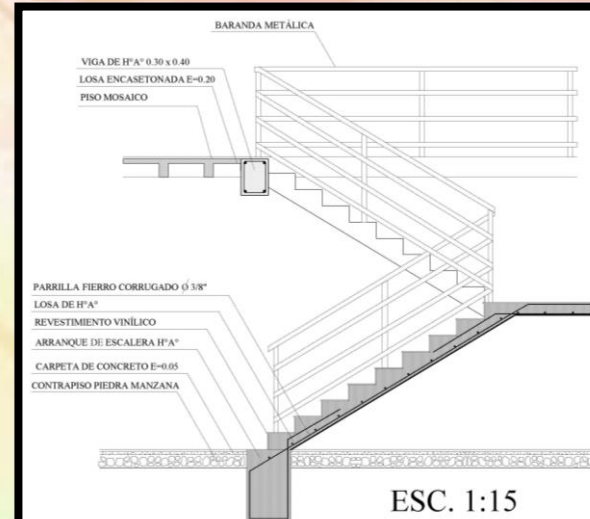

ESC. 1:15



VISTA AÉREA 1



VISTA AÉREA 2




VISTA AÉREA 3




VISTA AÉREA 4




VISTA 1 ESTRUCTURA

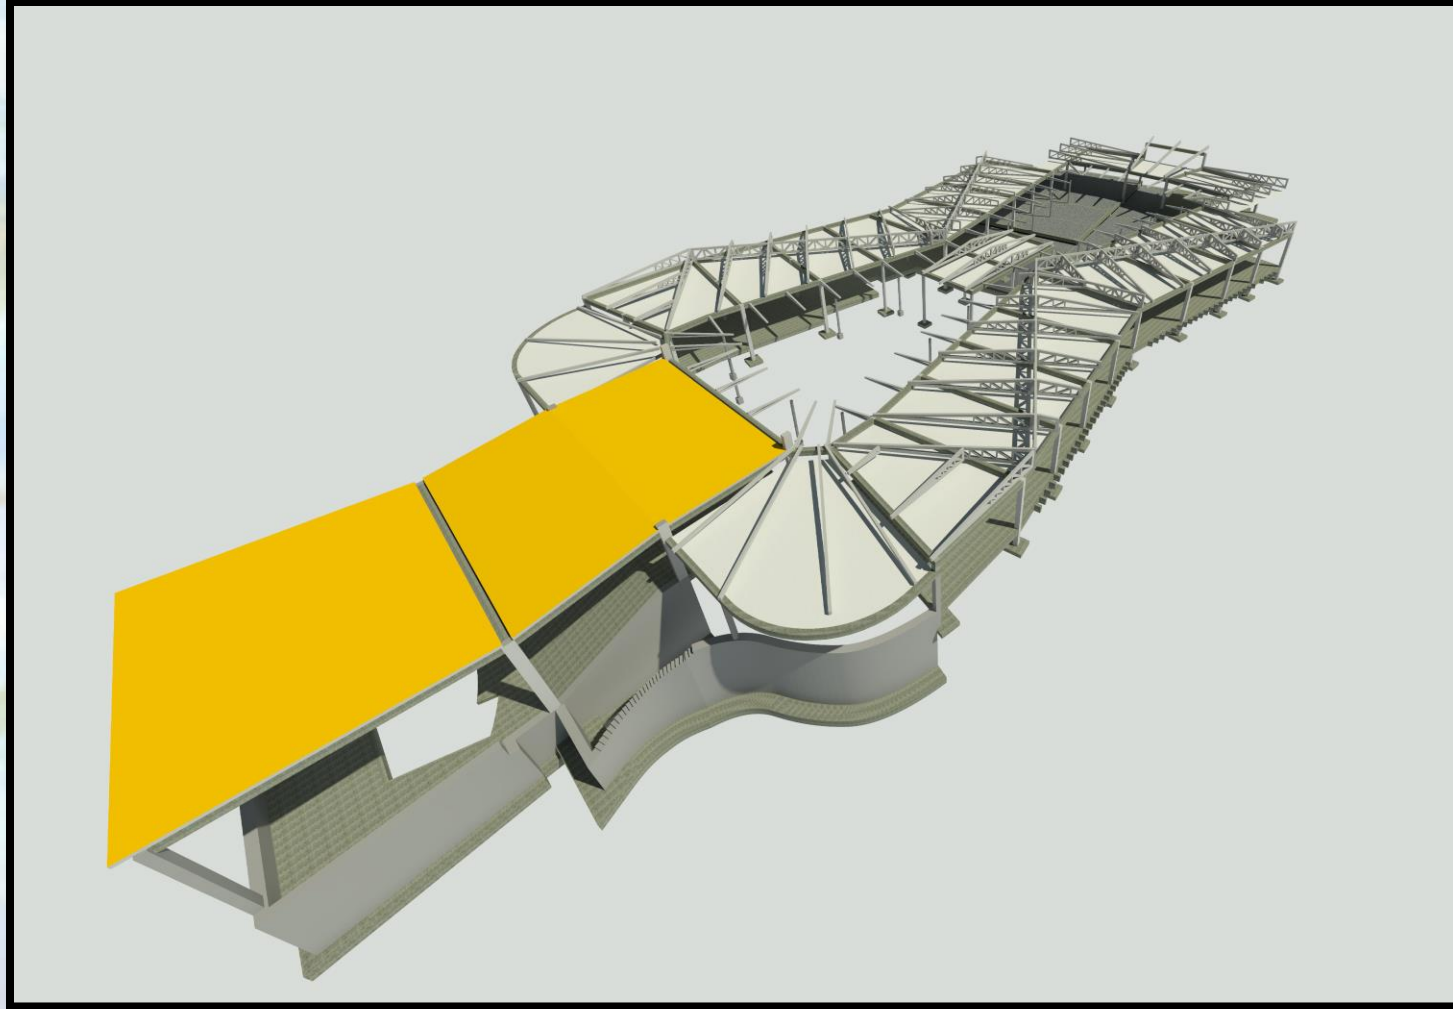

VISTA 2 ESTRUCTURA

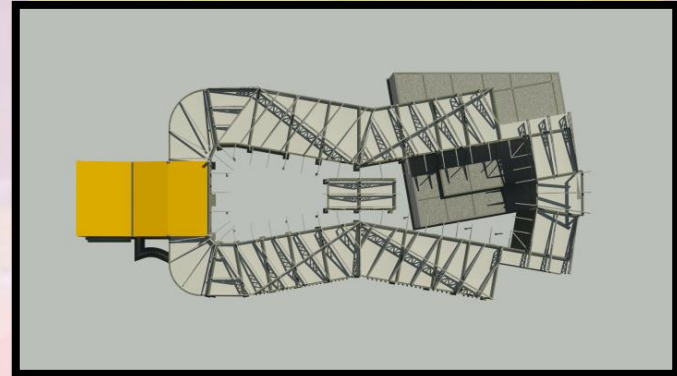

VISTA 3 ESTRUCTURA

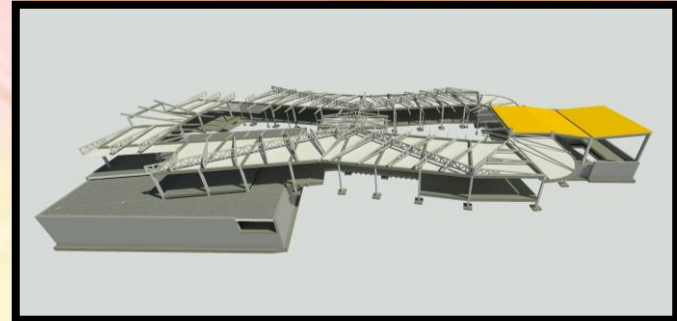

VISTA 4 ESTRUCTURA

