


2 PLANO DE VIGAS SUPERIOR DE PLANTA BAJA


1:100

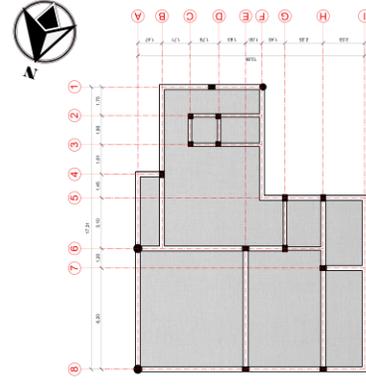

1 PLANO DE VIGAS SUPERIOR DE SUBSUELO

1:100



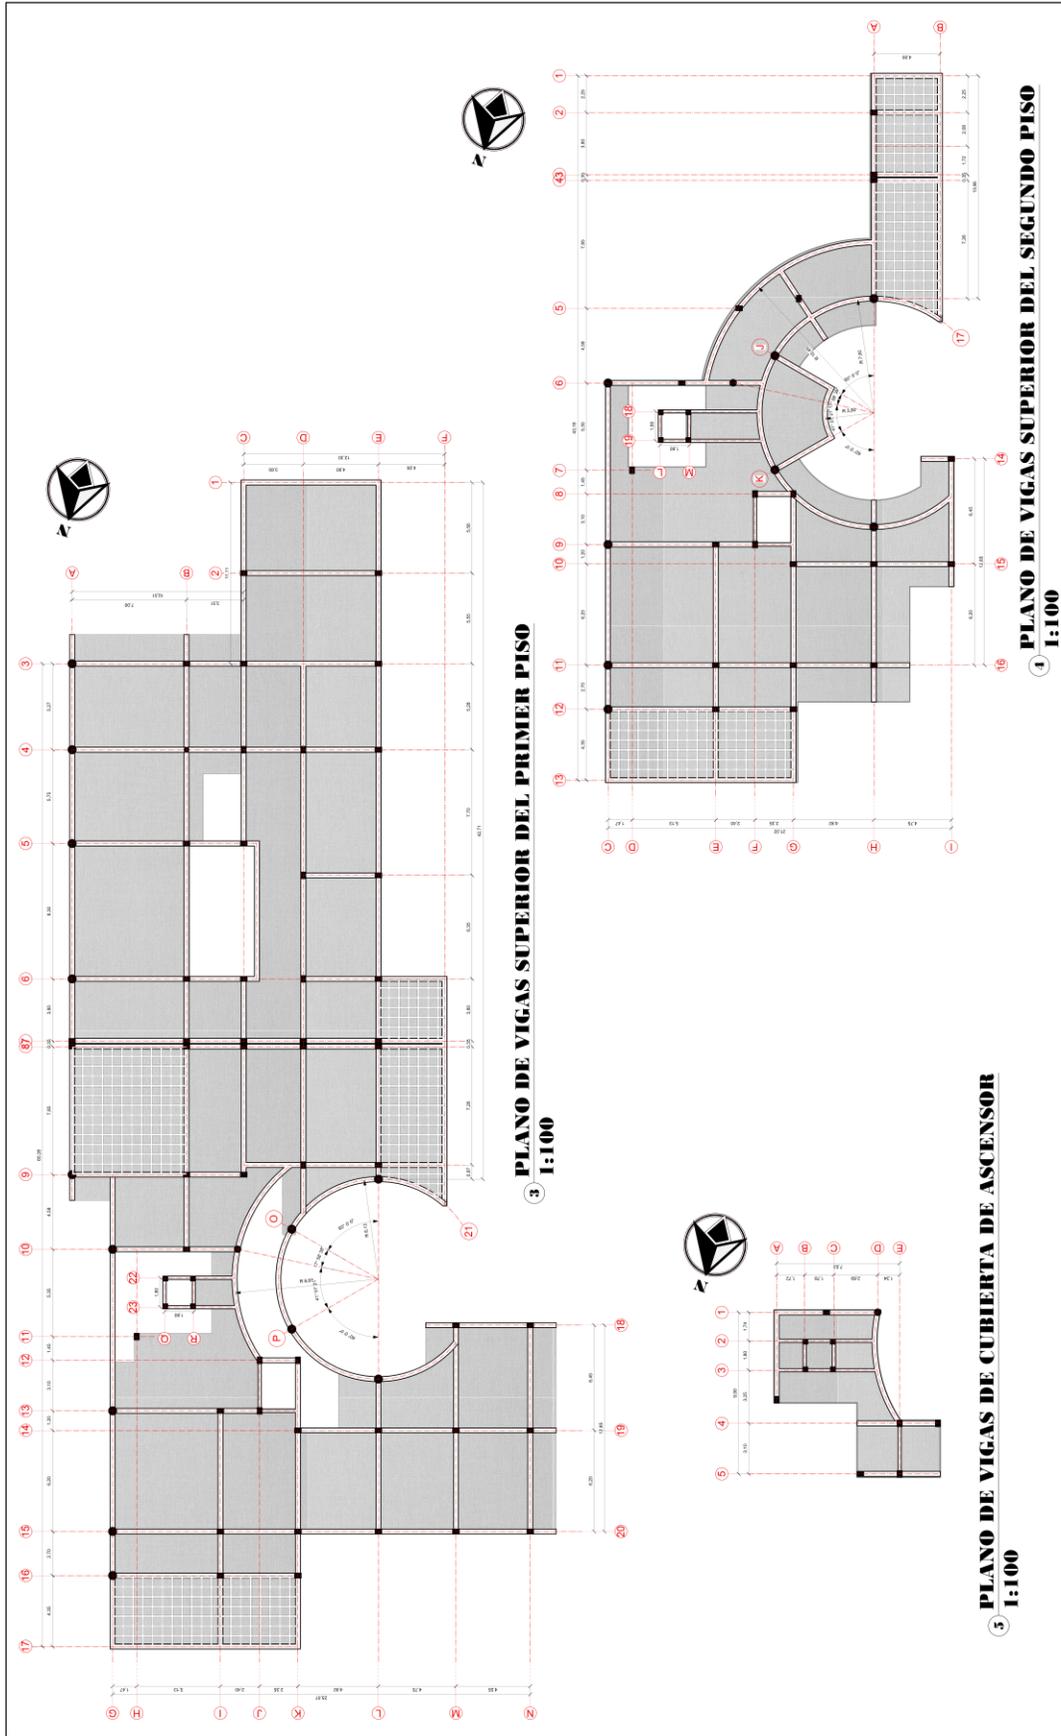


UNIVERSIDAD AUTÓNOMA JUAN MISAEL SARACHO  
FACULTAD DE CIENCIAS Y TECNOLOGÍA  
CARRERA DE ARQUITECTURA URBANISMO

**"CENTRO DE ATENCIÓN Y PREVENCIÓN CONTRA ENFERMEDADES VECTORIALES PARA EL MUNICIPIO DE BERMEO"**  
DOCENTE GUÍA: ARO. SANTOS PUMA LEÓN  
MATERIA: "PROYECTO DE GRADO"

ESTUDIANTE: HUMACATÁ LIZÁRAGA GABRIELA  
FECHA: 01/12/2020

CARACTER: **PLANO DE VIGAS**  
LÁMINA NRO. 13.3/48  
ESC. 1:100

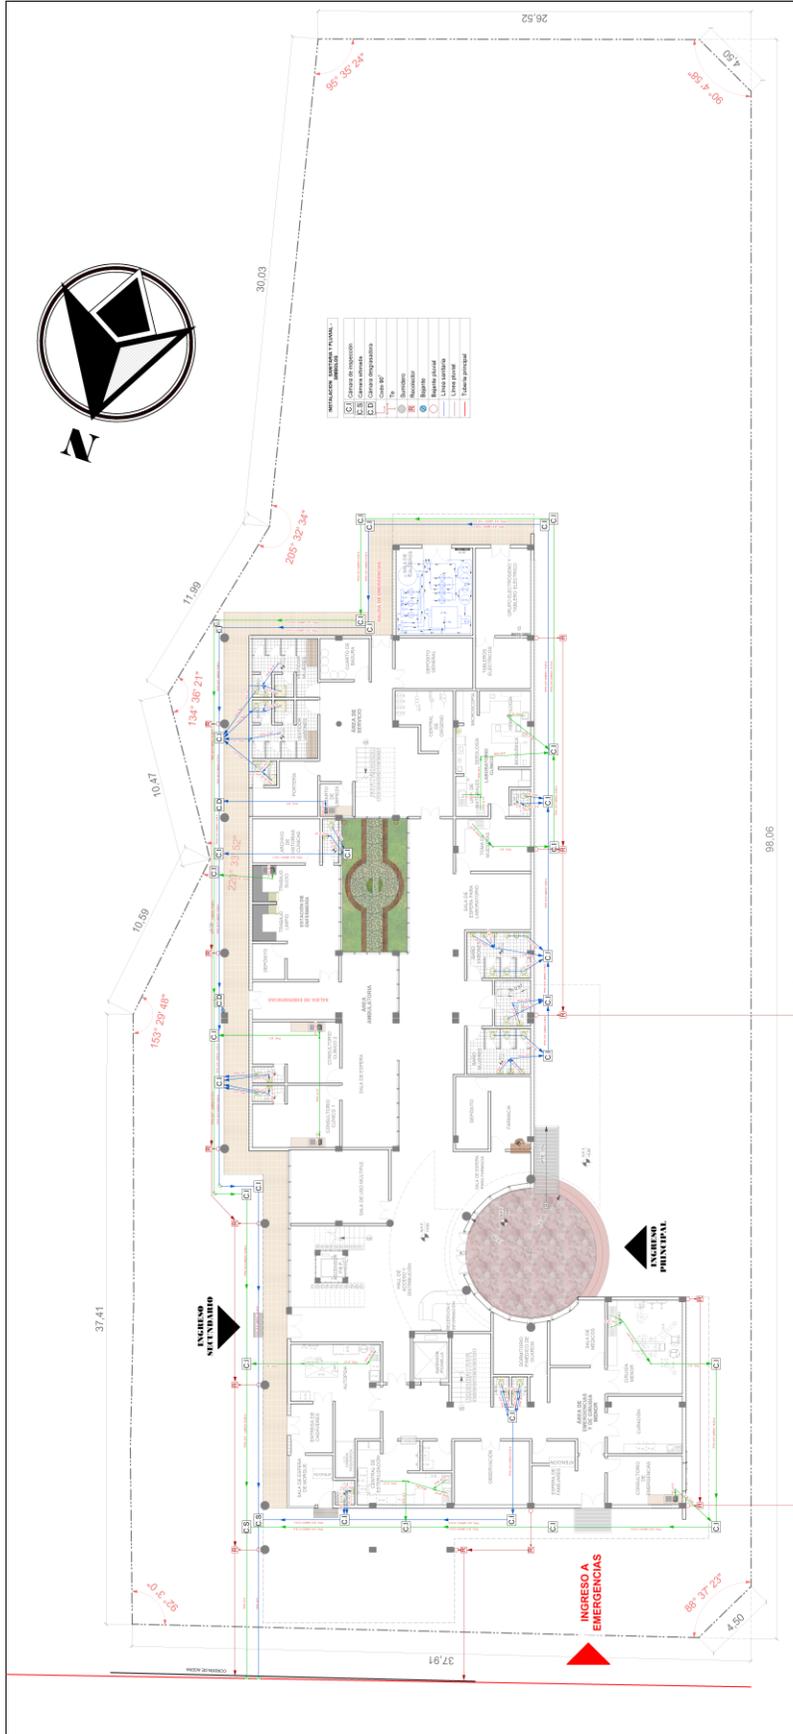

UNIVERSIDAD AUTÓNOMA JUAN MISAEL SARACHO  
 FACULTAD DE CIENCIAS Y TECNOLOGÍA  
 CARRERA DE ARQUITECTURA Y URBANISMO

**"CENTRO DE ATENCIÓN Y PREVENCIÓN CONTRA ENFERMEDADES VECTORIALES PARA EL MUNICIPIO DE BERMEO"**

ESTUDIANTE: HUMACATA LIZÁRRAGA GABRIELA  
 MATERIA: "PROYECTO DE GRADO"

DOCENTE GUÍA: ARO. SANTOS PUMA LEÓN  
 FECHA: 01/12/2020

CARACTER: PLANTA BAJA SANITARIA Y PLUVIAL  
 ESC. 1-100

LÁMINA NRO. 14.1.2 / 48



UNIVERSIDAD AUTÓNOMA JUAN MISAEL SARACHO  
 FACULTAD DE CIENCIAS Y TECNOLOGÍA  
 CARRERA DE ARQUITECTURA Y URBANISMO

**"CENTRO DE ATENCIÓN Y PREVENCIÓN CONTRA ENFERMEDADES VECTORIALES PARA EL MUNICIPIO DE BERMEJO"**

ESTUDIANTE: HUMACATA LIZÁRRAGA GABRIELA  
 MATERIA: "PROYECTO DE GRADO"

DOCENTE GUÍA: ARO. SANTOS PLUMA LEÓN


FECHA: 01/12/2020

CARACTER: PRIMER PISO SANITARIA Y PLUVIAL

LÁMINA NRO. 14.1.3 / 48

ESC. 1:100



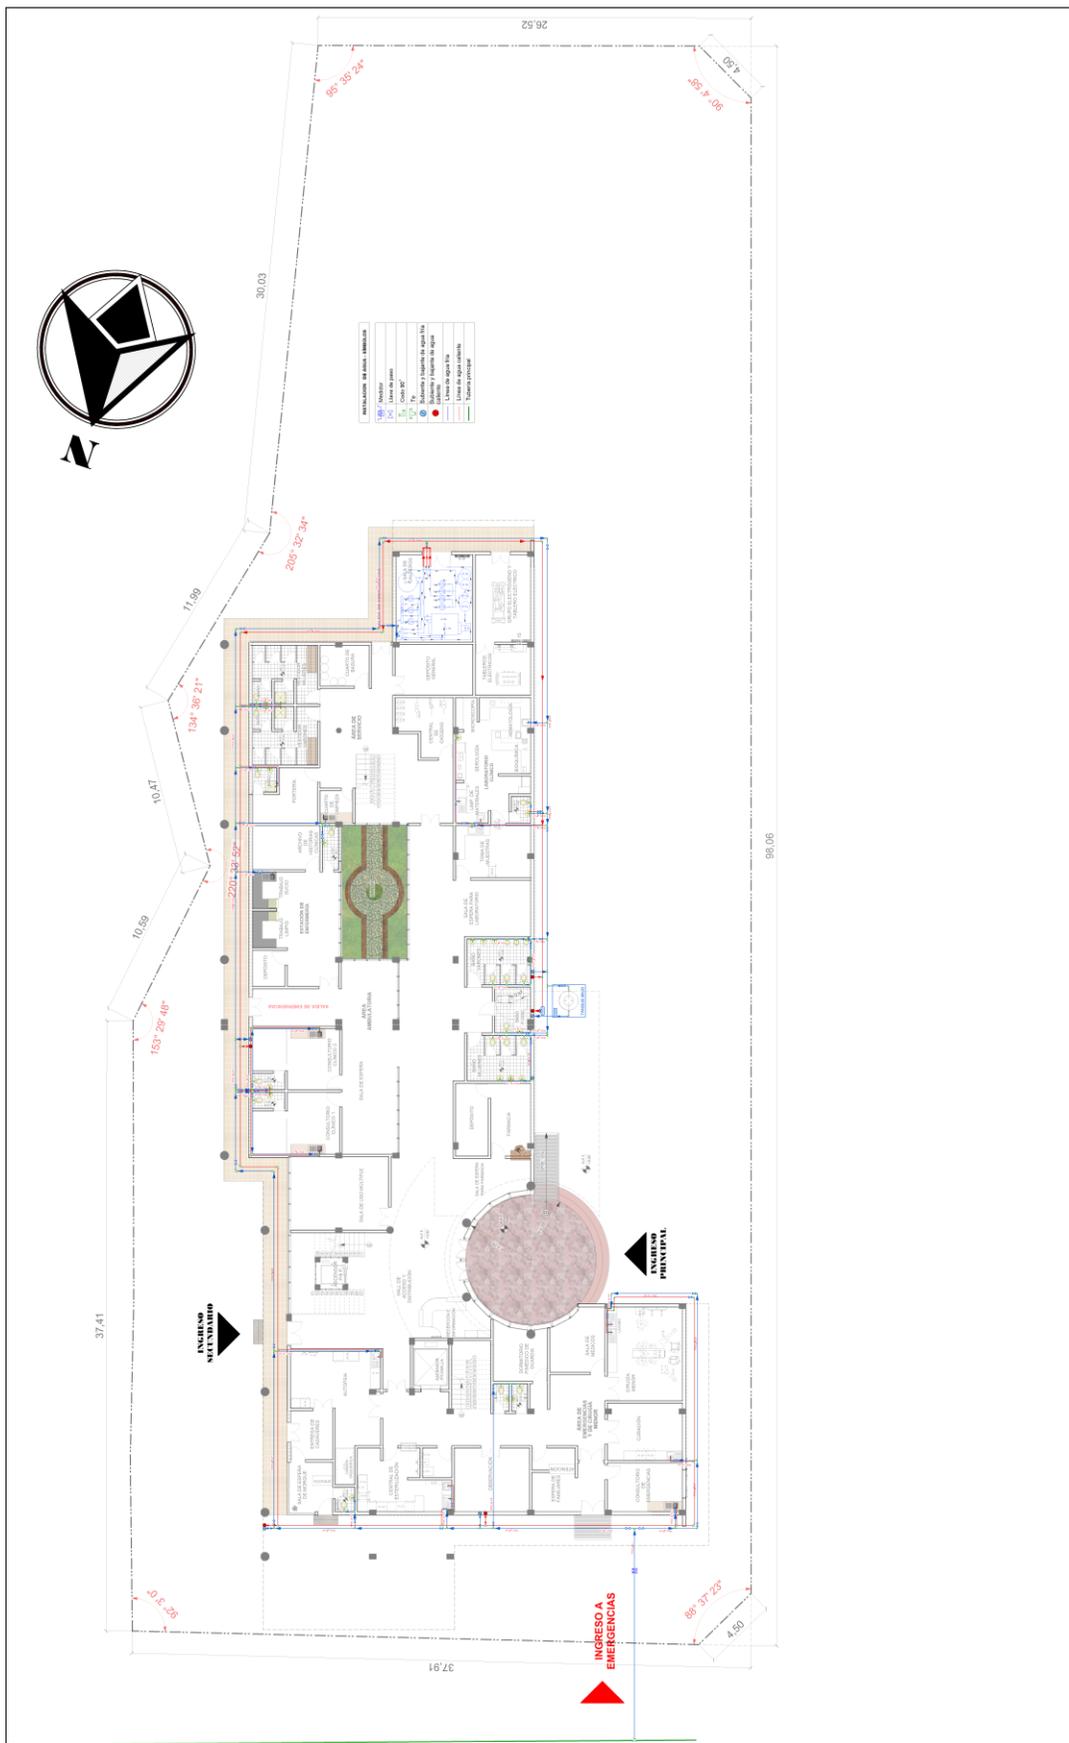

UNIVERSIDAD AUTÓNOMA JUAN MISAEL SARACHO  
 FACULTAD DE CIENCIAS Y TECNOLOGÍA  
 CARRERA DE ARQUITECTURA Y URBANISMO

**"CENTRO DE ATENCIÓN Y PREVENCIÓN CONTRA ENFERMEDADES VECTORIALES PARA EL MUNICIPIO DE BERMEJO"**

ESTUDIANTE: HUMACATA LIZÁRAGA GABRIELA  
 MATERIA: "PROYECTO DE GRADO"

DOCENTE GUÍA: ARO. SANTOS PUJMA LEÓN  
 FECHA: 01/12/2020

CARACTER: PLANTA BAJA INST. DE AGUA  
 ESC. 1:100

LÁMINA NRO. 14.2.2/48