

INSTALACION ELECTRICA - SIMBOLOS	
	Lámpara incandescente
	Lámpara exterior
	Interruptor simple
	Interruptor doble
	Commutador
	Aire acondicionado
	Tablero de control
	Toma corriente doble
	Toma corriente simple
	Línea eléctrica
	Línea neutra
	Línea de aire acondicionado
	Foco de tubo led de 2x40w
	Foco de tubo led de 64w
	Foco de tubo led de 2x18w
	Foco led de pared
	Dicroicos led

# PLANO DE INSTALACIÓN ELÉCTRICA

1:100





UNIVERSIDAD AUTÓNOMA JUAN MISAEL SARACHO  
 FACULTAD DE CIENCIAS Y TECNOLOGÍA  
 CARRERA DE ARQUITECTURA Y URBANISMO


**"CENTRO DE ATENCIÓN Y PREVENCIÓN CONTRA ENFERMEDADES VECTORIALES PARA EL MUNICIPIO DE BERMEJO"**

ESTUDIANTE: HUMACATÁ LIZÁRRAGA GABRIELA  
 MATERIA: "PROYECTO DE GRADO"

DOCENTE GUÍA: ARO. SANTOS PLUMA LEÓN  
 FECHA: 01/12/2020

CARACTER: **PRIMER PISO ELÉCTRICA**  
 ESC. 1:100

15.3 / 48  
 LÁMINA NRO. / 48

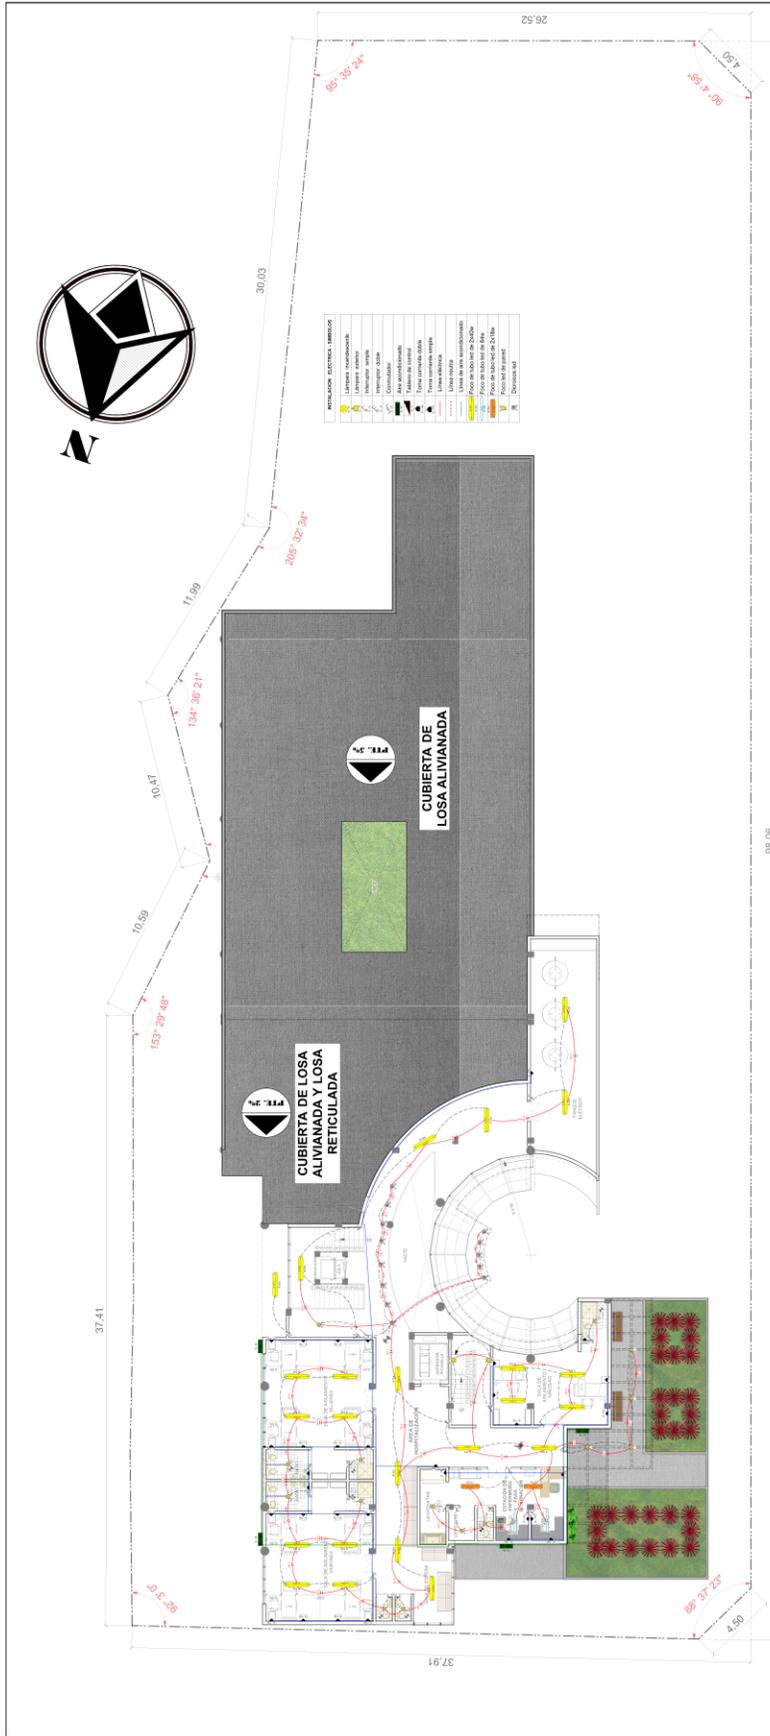

UNIVERSIDAD AUTÓNOMA JUAN MISAEL SARACHO  
 FACULTAD DE CIENCIAS Y TECNOLOGÍA  
 CARRERA DE ARQUITECTURA Y URBANISMO


"CENTRO DE ATENCIÓN Y PREVENCIÓN CONTRA ENFERMEDADES VECTORIALES PARA EL MUNICIPIO DE BERMEJO"

ESTUDIANTE: HUMACATÁ LIZÁRRAGA GABRIELA  
 MATERIA: "PROYECTO DE GRADO"

DOCENTE GUÍA: ARO. SANTOS PUJMA LEÓN  
 FECHA: 01/12/2020

CARACTER: SEGUNDO PISO ELÉCTRICO  
 ESC. 1:100

15.4 / 48  
 LÁMINA NRO.

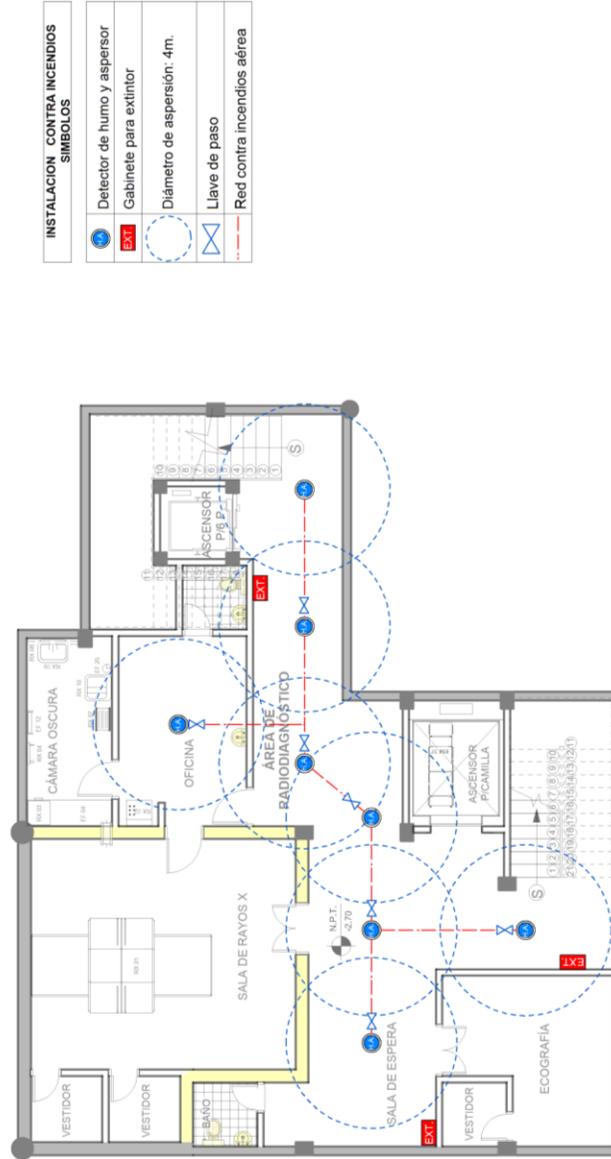

# PLANO DE INSTALACIÓN CONTRA INCENDIO

## 1:100



UNIVERSIDAD AUTÓNOMA JUAN MISAEL SARACHO  
 FACULTAD DE CIENCIAS Y TECNOLOGÍA  
 CARRERA DE ARQUITECTURA Y URBANISMO

**"CENTRO DE ATENCIÓN Y PREVENCIÓN CONTRA ENFERMEDADES VECTORIALES PARA EL MUNICIPIO DE BERMEJO"**

ESTUDIANTE: HUMACATÁ LIZÁRRAGA GABRIELA  
 DOCENTE GUÍA: ARO. SANTOS PUJMA LEÓN  
 MATERIA: "PROYECTO DE GRADO"

FECHA: 01/12/2020

CARACTER: INSTALACIONES ESPECIALES  
 INSTALACIONES CONTRA INCENDIOS  
 PLANTA: BADA  
 ESC: 1:100

LÁMINA NRO. 16.2/48