



UNIVERSIDAD AUTÓNOMA JUAN MISAEL SARACHO  
 FACULTAD DE CIENCIAS Y TECNOLOGÍA  
 CARRERA DE ARQUITECTURA Y URBANISMO


**"CENTRO DE ATENCIÓN Y PREVENCIÓN CONTRA ENFERMEDADES VECTORIALES PARA EL MUNICIPIO DE BERMEJO"**

ESTUDIANTE: HUMACATÁ LIZÁRAGA GABRIELA  
 MATERIA: "PROYECTO DE GRADO"

DOCENTE GUÍA: ARO. SANTOS PUMA LEÓN  
 FECHA: 01/12/2020

CARACTER: INSTALACIONES ESPECIALES  
 INSTALACIONES CONTRA INCENDIOS  
 PRIMER PISO  
 ESC: 1100

LÁMINA NRO. 16.3/48

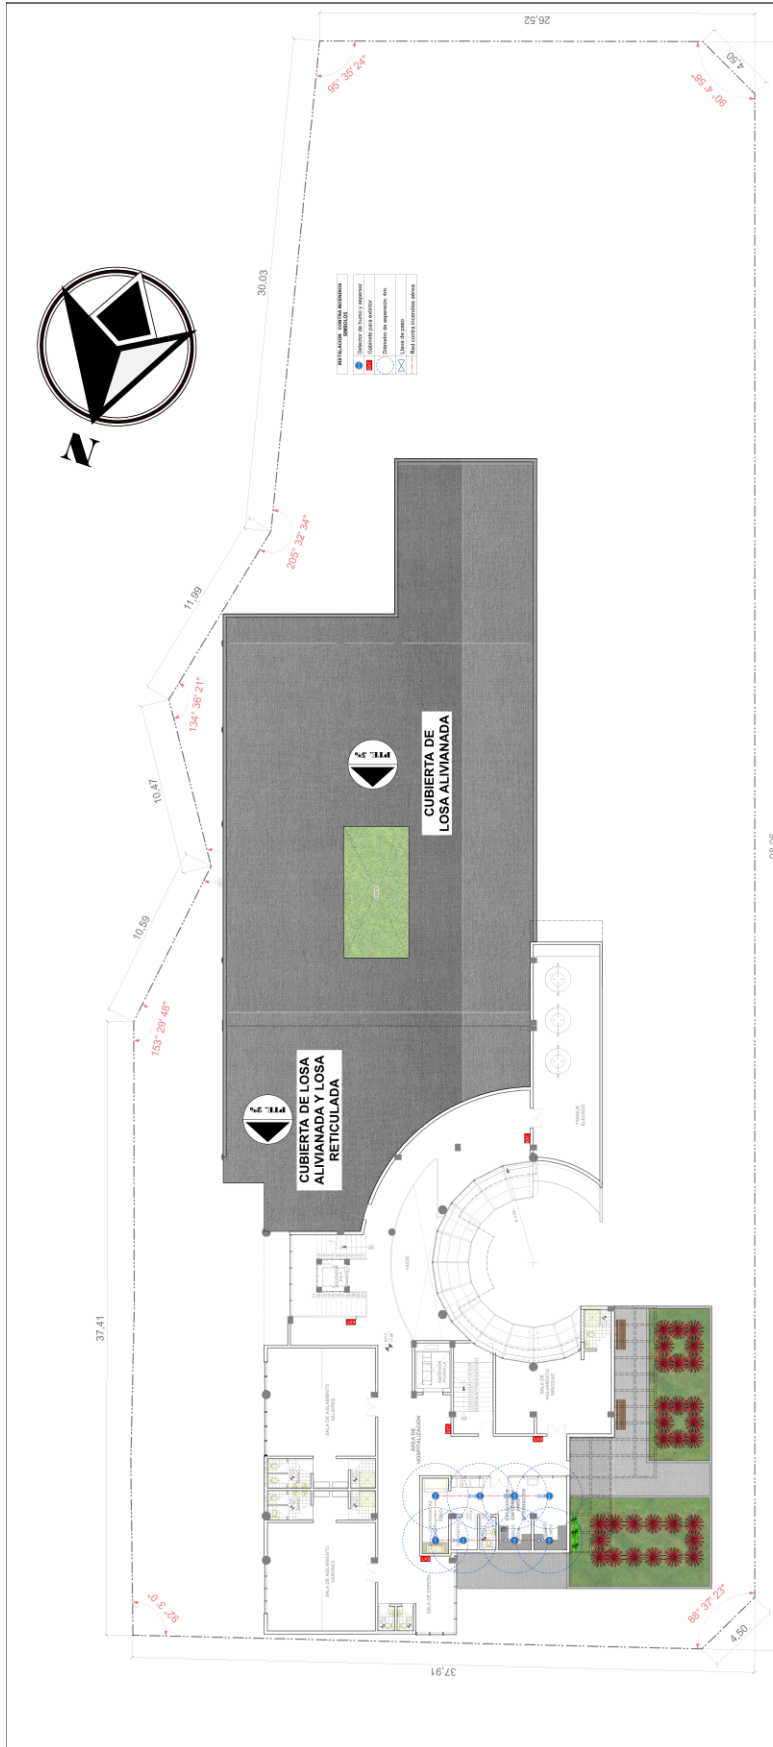

UNIVERSIDAD AUTÓNOMA JUAN MISAEL SARACHO  
 FACULTAD DE CIENCIAS Y TECNOLOGÍA  
 CARRERA DE ARQUITECTURA Y URBANISMO


**"CENTRO DE ATENCIÓN Y PREVENCIÓN CONTRA ENFERMEDADES VECTORIALES PARA EL MUNICIPIO DE BERMEO"**

ESTUDIANTE: HUMACATÁ LIZÁRAGA GABRIELA  
 MATERIA: "PROYECTO DE GRADO"


DOCENTE GUÍA: ARO. SANTOS PUJMA LEÓN  
 FECHA: 01/12/2020

CARÁCTER: INSTALACIONES ESPECIALES  
 INSTALACIONES CONTRA INCENDIOS  
 SEGUNDO PISO  
 ESC. 1:100


16.4  
 LÁMINA NRO. 48

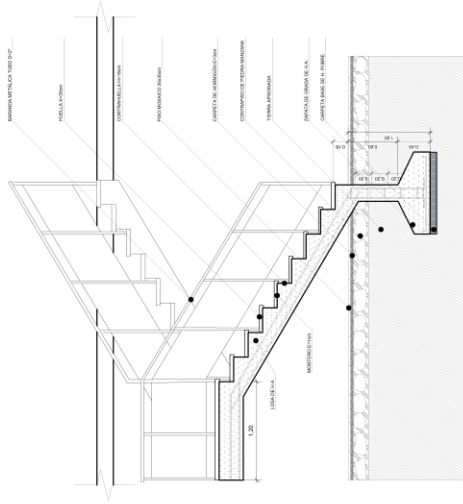


2 DETALLE CONSTRUCTIVO DE ESCALERA  
Escala: 1:20

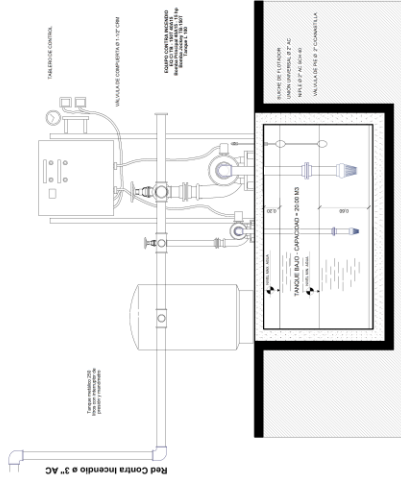


3 DETALLE DE EQUIPO DE BOMBEO CONTRA INCENDIO  
Escala: 1:20

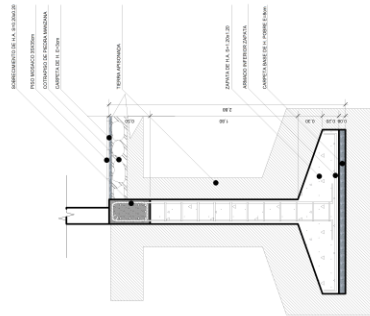


1 DETALLE CONSTRUCTIVO DE ZAPATA DE H.A.  
Escala 1:20

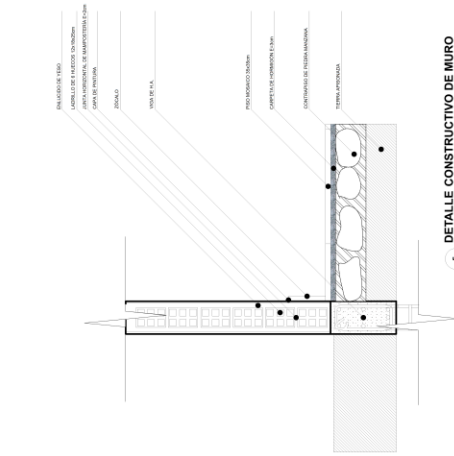

5 DETALLE CONSTRUCTIVO DE MURO  
Escala 1:10

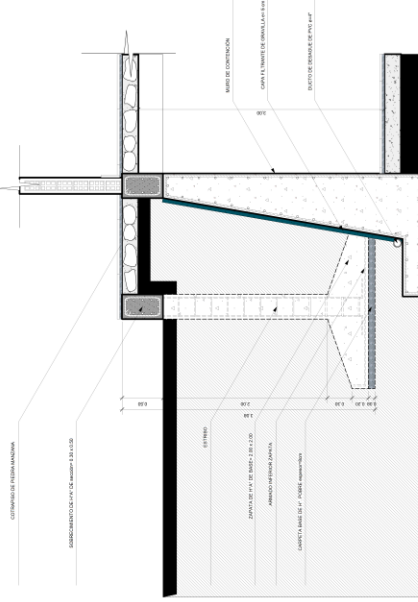

6 DETALLE CONSTRUCTIVO DE MURO DE CONTENCIÓN Y ZAPATA  
Escala: 1:20

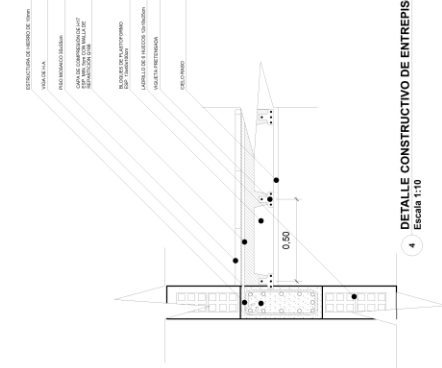

4 DETALLE CONSTRUCTIVO DE ENTREPISO DE LOSA DE H.A.  
Escala 1:10

UNIVERSIDAD AUTÓNOMA JUAN MISAEL SARACHO  
FACULTAD DE CIENCIAS Y TECNOLOGÍA  
CARRERA DE ARQUITECTURA Y URBANISMO

"CENTRO DE ATENCIÓN Y PREVENCIÓN CONTRA ENFERMEDADES VECTORIALES PARA EL MUNICIPIO DE BERMEO"  
CARACTER: DETALLES CONSTRUCTIVOS  
LÁMINA N.º. 17.1/48

ESTUDIANTE: HUMACATÁ LIZÁRRAGA GABRIELA  
MATERIA: "PROYECTO DE GRADO"  
DOCENTE GUÍA: ARO. SANTOS PUJMA LEÓN  
FECHA: 01/12/2020  
ESC. 1-10 ESC. 1-20

