



DISEÑO DE UN CENTRO INTEGRAL DE ACOGIDA PARA MUJERES VÍCTIMAS DE
VIOLENCIA EN LA CIUDAD DE VILLAZÓN

ANEXOS PLANOS ARQUITECTONICOS




PLANIMETRÍA GENERAL






SITIO Y TECHOS



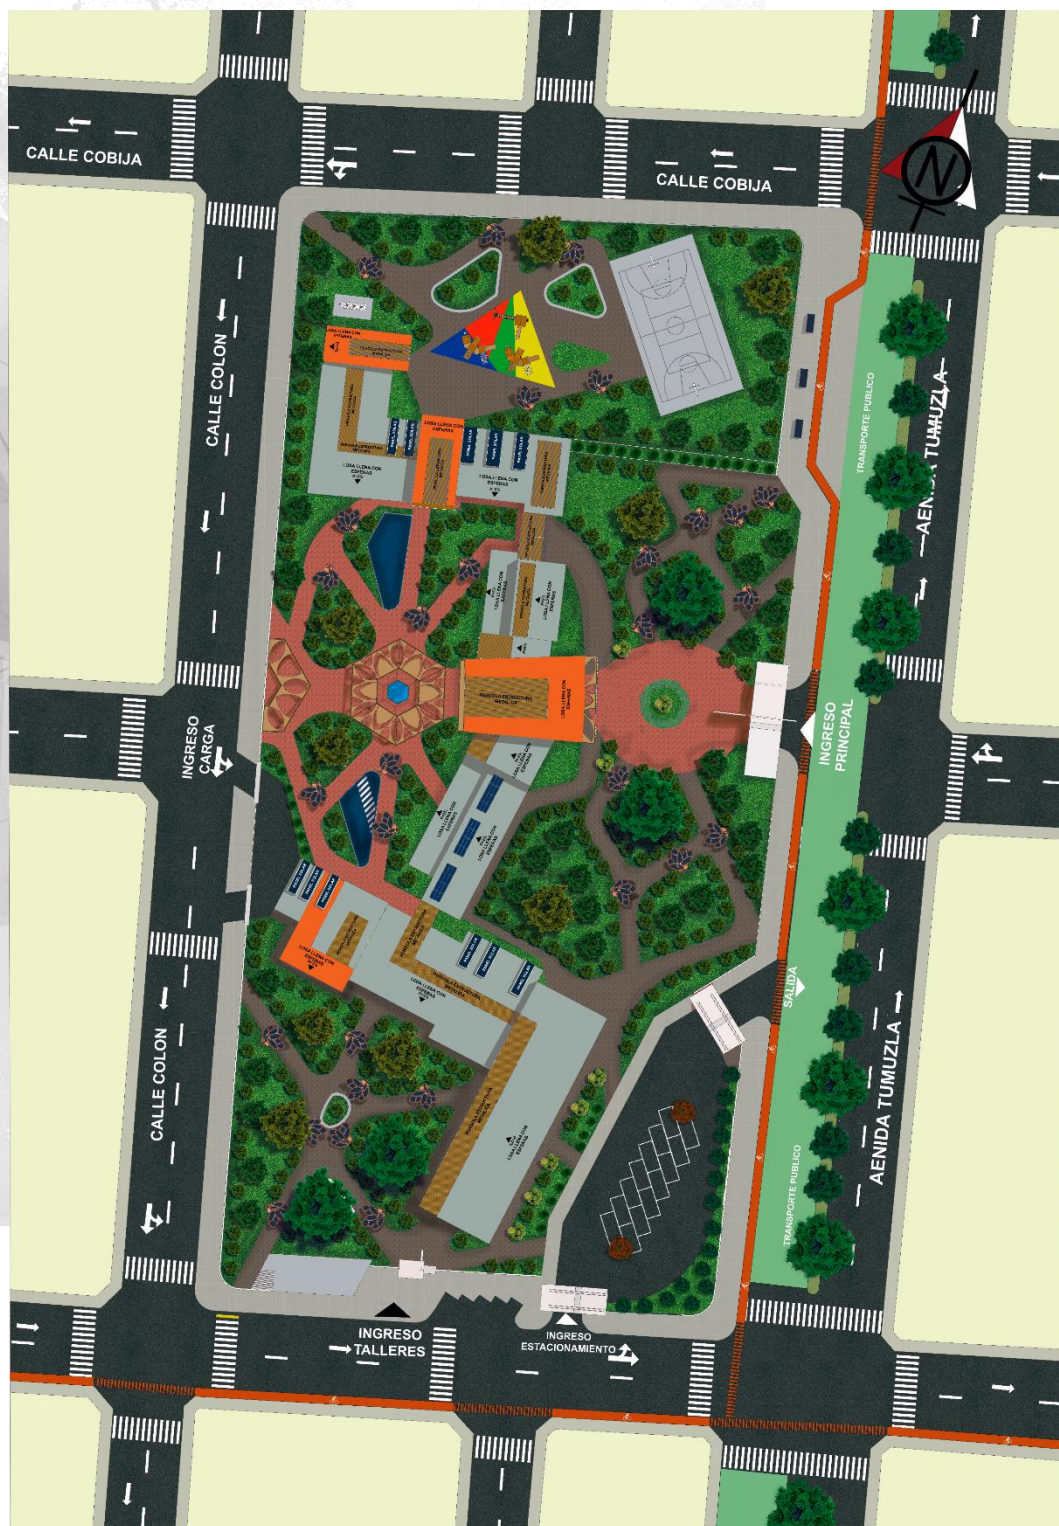




PLANTA BAJA AMOBLADA




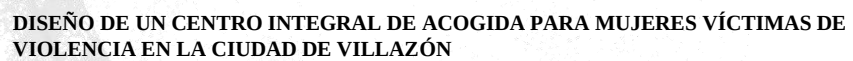

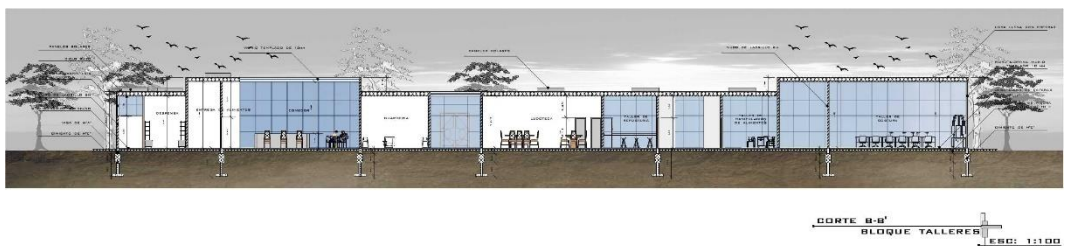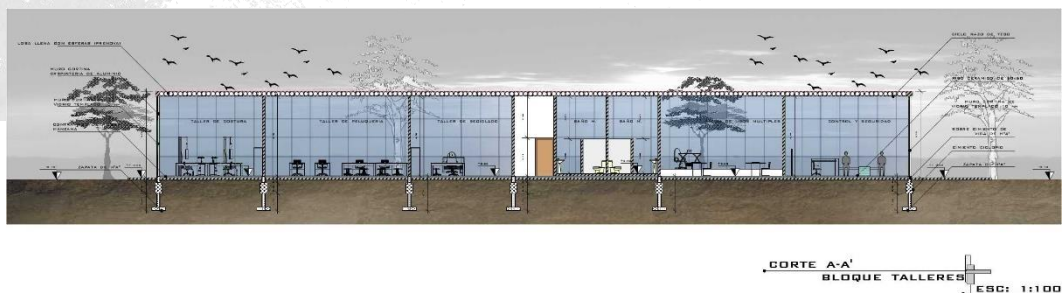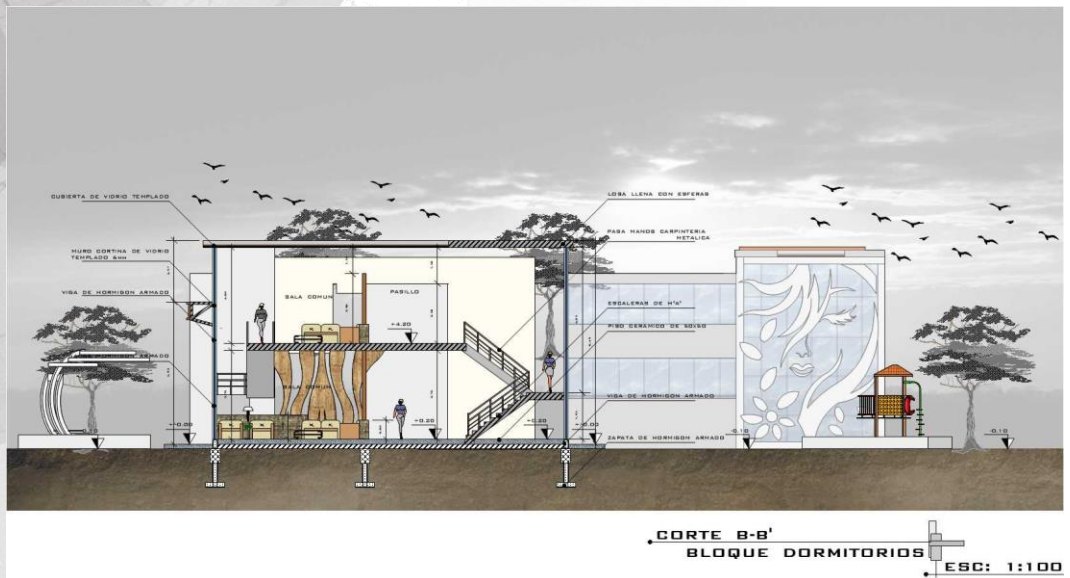



DISEÑO DE UN CENTRO INTEGRAL DE ACOGIDA PARA MUJERES VÍCTIMAS DE VIOLENCIA EN LA CIUDAD DE VILLAZÓN

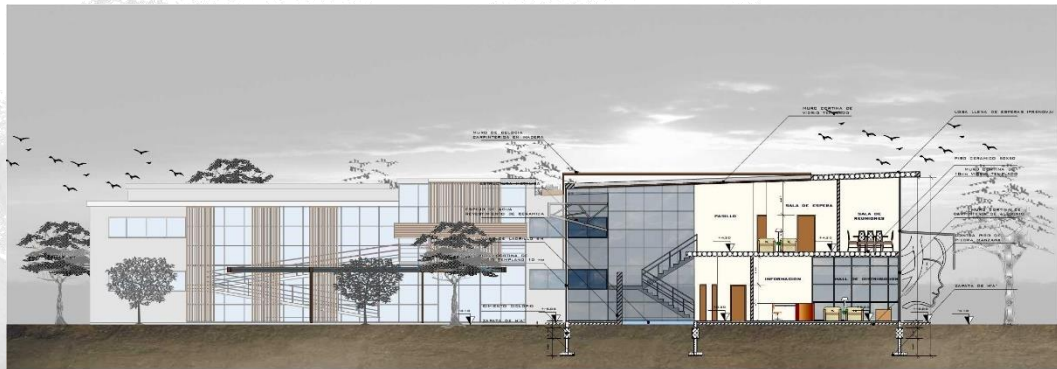

CORTE A-A'
BLOQUE ADMINISTRACIÓN
ESC: 1:100



CORTE B-B'
BLOQUE ADMINISTRACIÓN
ESC: 1:100

FACHADAS




FACHADA FRONTAL
BLOQUE ADMINISTRACIÓN
ESC: 1:100



FACHADA FRONTAL
BLOQUE DORMITORIOS
ESC: 1:100



DISEÑO DE UN CENTRO INTEGRAL DE ACOGIDA PARA MUJERES VÍCTIMAS DE VIOLENCIA EN LA CIUDAD DE VILLAZÓN

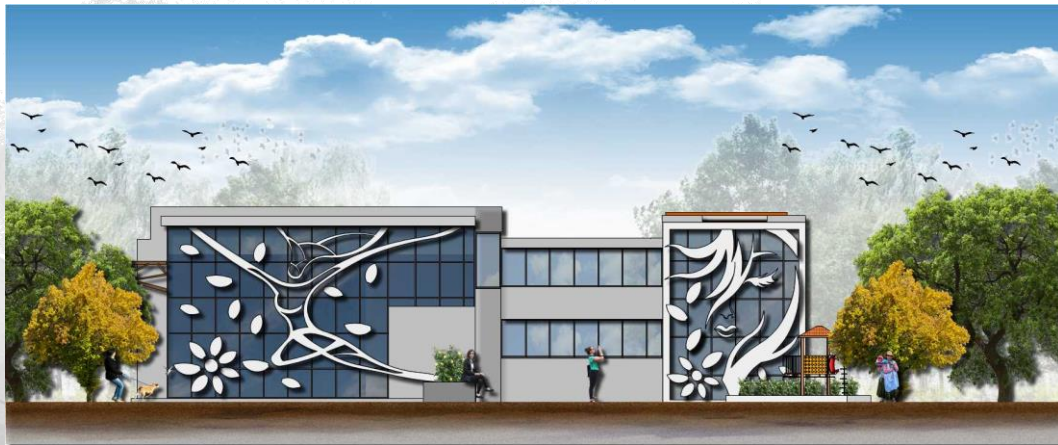

FACHADA LATERAL
BLOQUE DORMITORIOS
ESC: 1:100



FACHADA LATERAL
BLOQUE TALLER
ESC: 1:100



FACHADA FRONTAL
BLOQUE TALLER
ESC: 1:100



PERSPECTIVAS EXTERIORES





PERSPECTIVAS INTERIORES

