PLANO DE LOTE O DE TERRENO

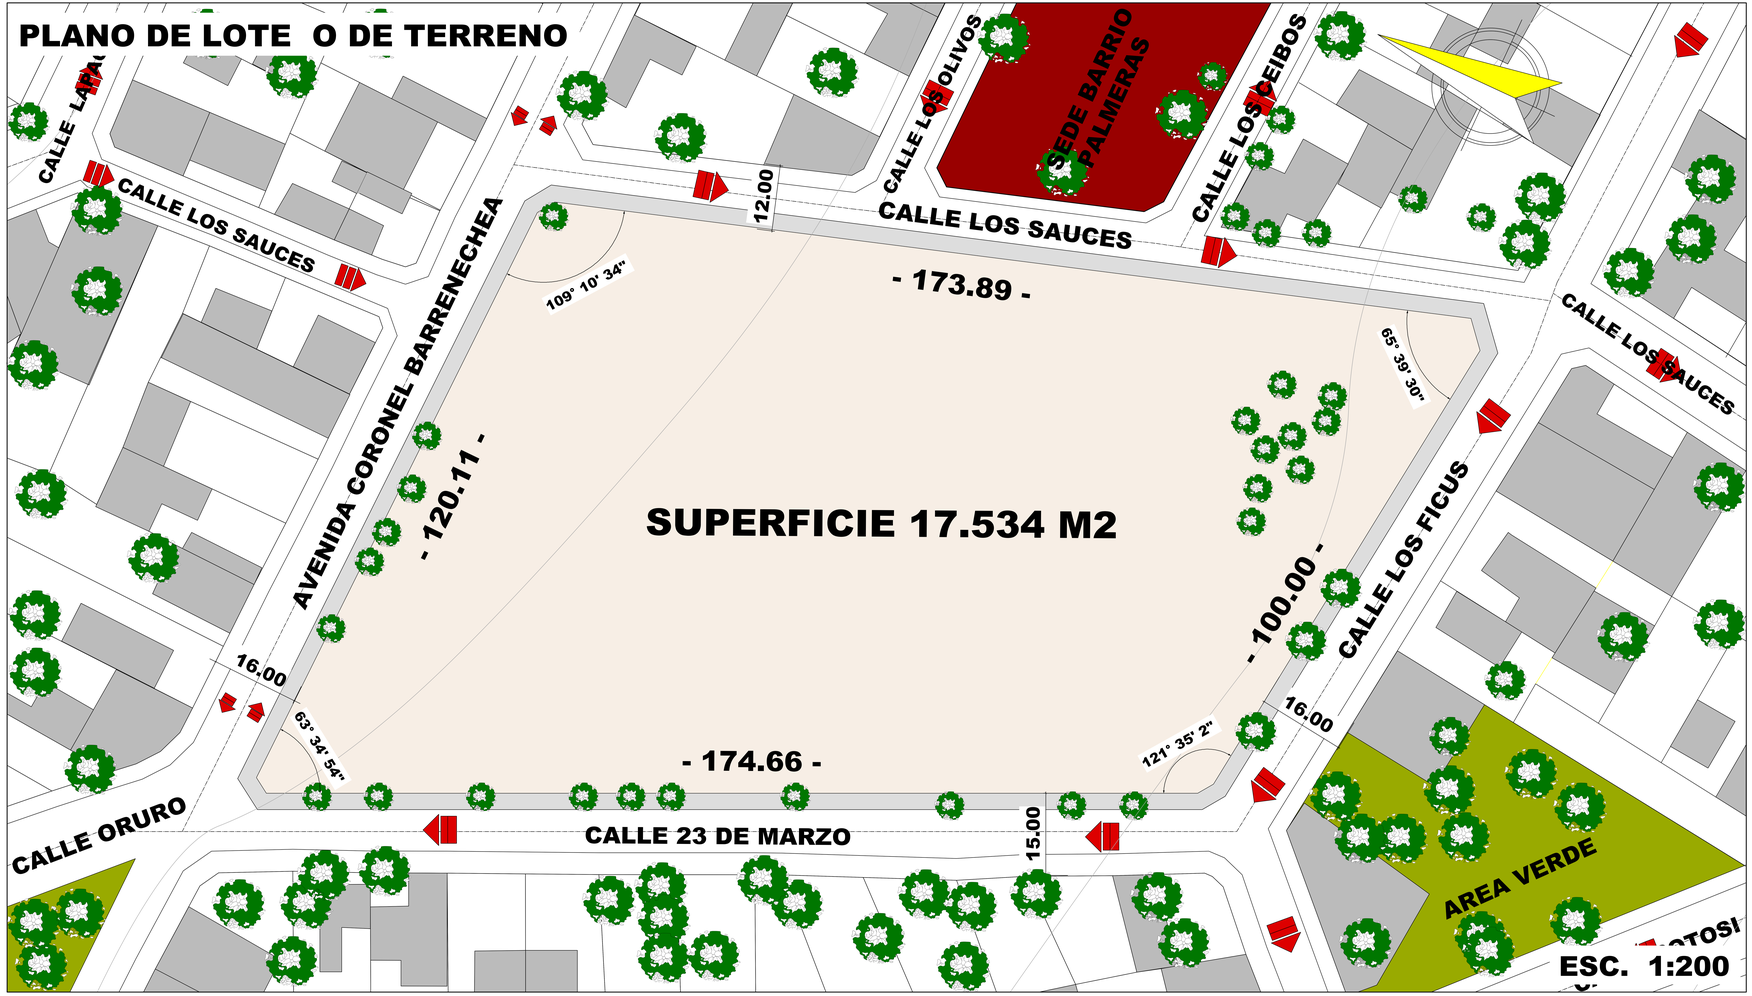

UNIVERSIDAD AUTONOMA JUAN MISAEL SARACHO
FACULTAD DE CIENCIAS Y TECNOLOGIA

PROYECTO DE GRADO

PROYECTO: DISEÑO ARQUITECTONICO DEL NUEVO EDIFICIO ADMINISTRATIVO PARA EL MUNICIPIO DE BERMEJO

DOCENTE : ARQ. ALVARO BORDA VILLENA

UNIVERSITARIO: OLIVER MARCELO MAYTA ALEMAN

CARACTER: PLANO DE LOTE O DE TERRENO

ESC. 1:250 FECHA:02/07/2021

3/40

PLANIMETRIA TECHOS

UNIVERSIDAD AUTONOMA JUAN MISAEL SARACHO FACULTAD DE CIENCIAS Y TECNOLOGIA	PROYECTO DE GRADO PROYECTO: DISEÑO ARQUITECTONICO DEL NUEVO EDIFICIO ADMINISTRATIVO PARA EL MUNICIPIO DE BERMEJO	DOCENTE.: ARQ. ALVARO BORDA VILLENA UNIVERSITARIO: OLIVER MARCELO MAYTA ALEMAN CARACTER: PLANIMETRIA TECHOS ESC. 1:300 FECHA:02/07/2021
		5/40

PLANO PAISAJISTICO PRIMAVERA

PROPUESTA PAISAJISTICA

NOMBRE COMÚN	NOMBRE CIENTIFICO	DIÁMETRO	ALTURA	SÍMBOLO
CEIBO	CEIBA PENTANDRA	6 - 8 mts.	8 - 15 mts.	
LAPACHO AMARILO	HANDROANTHUS ALBUS	4 - 8 mts.	8 - 12 mts.	
LAPACHO ROSADO	HANDROANTHUS IMPETIGINOSUS	4 - 8 mts.	8 - 12 mts.	
PINO	PINUS	8 mts.	15 mts.	
TIMBOY	ENTEROLOBIUM CONTORTISILIQUUM	8 - 12 mts.	5 - 12 mts.	
JACARANDA	JACARANDA MIMOSIFOLIA	4 - 8 mts.	6 - 10 mts.	
CARNAVALITO	SENNA CARNAVAL	3 - 8 mts.	5 - 6 mts.	
PALMERA	ARECACEAE	5 - 1 mts.	10 - 20 mts.	
PALMERA ABANICO	WASHINGTONIA ROBUSTA	2 - 4 mts.	15 - 20 mts.	
SANTA RITA	BOUGAINVILLEA	3 mts.	10 - 12 mts.	
FLOR DE PASCUA	EUPHORBIA PULCHERRIMA	2 mts.	3 mts.	
LLUVIA DE ORO	CASSIA FISTULA	3 mts.	2 - 4 mts.	
CINA-CINA PALO VERDE	PARKINSONIA ACULEATA	4 - 8 mts.	6 - 8 mts.	

UNIVERSIDAD AUTONOMA JUAN MISAEL SARACHO
FACULTAD DE CIENCIAS Y TECNOLOGIA

PROYECTO DE GRADO

PROYECTO: DISEÑO ARQUITECTONICO DEL NUEVO EDIFICIO ADMINISTRATIVO PARA EL MUNICIPIO DE BERMEJO

DOCENTE: ARQ. ALVARO BORDA VILLENA

UNIVERSITARIO: OLIVER MARCELO MAYTA ALEMAN

CARACTER: PLANO PAISAJISTICO PRIMAVERA

ESC. 1:300 FECHA:02/07/2021

PLANO PAISAJISTICO OTOÑO

PROPUESTA PAISAJISTICA

NOMBRE COMÚN	NOMBRE CIENTIFICO	DIÁMETRO	ALTURA	SÍMBOLO
CEIBO	CEIBA PENTANDRA	6 - 8 mts.	8 - 15 mts.	
LAPACHO AMARILO	HANDROANTHUS ALBUS	6 - 8 mts.	8 - 12 mts.	
LAPACHO ROSADO	HANDROANTHUS IMPETIGINOSUS	6 - 8 mts.	8 - 12 mts.	
PINO	PINUS	5 mts.	15 mts.	
TIMBOY	ENTEROLOBIUM CONTORTISILIQUUM	8 - 12 mts.	8 - 12 mts.	
JACARANDA	JACARANDA MIMOSIFOLIA	4 - 8 mts.	6 - 10 mts.	
CARNAVALITO	SENNA CARNAVAL	4 - 8 mts.	4 - 8 mts.	
PALMERA	ARECACEAE	4 - 8 mts.	10 - 20 mts.	
PALMERA ABANICO	WASHINGTONIA ROBUSTA	2 - 4 mts.	15 - 20 mts.	
SANTA RITA	BOUGAINVILLEA	3 mts.	10 - 12 mts.	
FLOR DE PASCUA	EUPHORBIA PULCHERRIMA	2 mts.	3 mts.	
LLUVIA DE ORO	CASSIA FISTULA	3 mts.	2 - 4 mts.	
CINA-CINA PALO VERDE	PARKINSONIA ACULEATA	4 - 8 mts.	6 - 8 mts.	

UNIVERSIDAD AUTONOMA JUAN MISAEL SARACHO
FACULTAD DE CIENCIAS Y TECNOLOGIA

PROYECTO DE GRADO

PROYECTO: DISEÑO ARQUITECTONICO DEL NUEVO EDIFICIO ADMINISTRATIVO PARA EL MUNICIPIO DE BERMEJO

DOCENTE: ARQ. ALVARO BORDA VILLENA

UNIVERSITARIO: OLIVER MARCELO MAYTA ALEMAN

CARACTER: PLANO PAISAJISTICO OTOÑO

ESC. 1:300 FECHA:02/07/2021

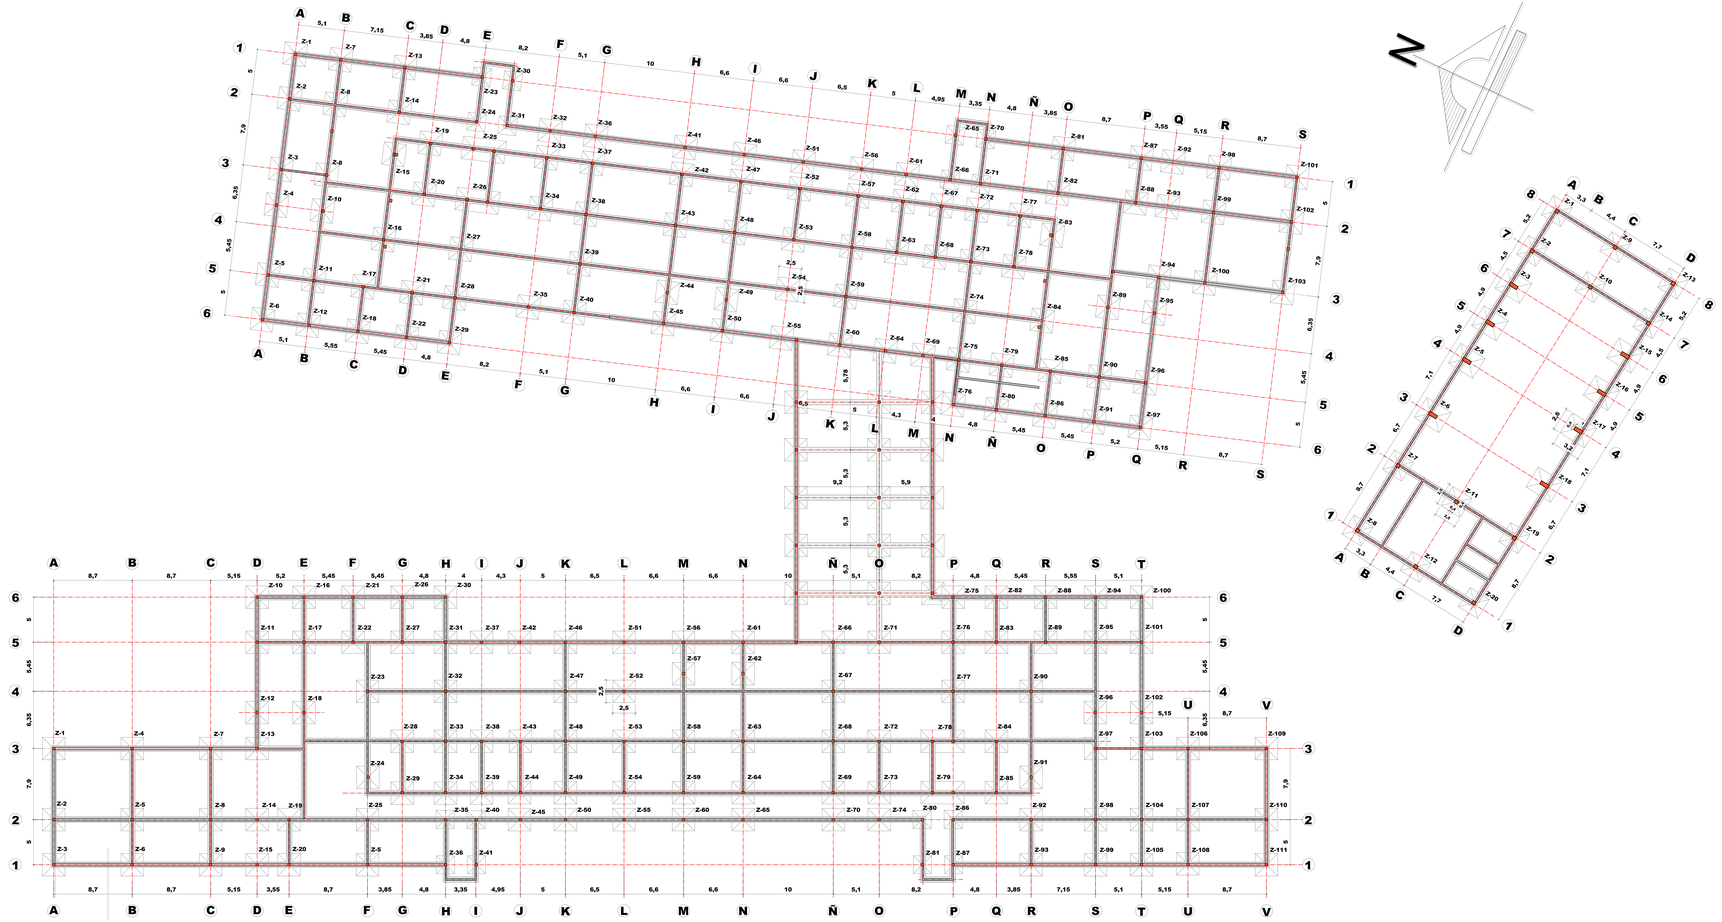

PLANTA CIMIENTOS

ESC. 1:100

UNIVERSIDAD AUTONOMA JUAN MISAEL SARACHO
FACULTAD DE CIENCIAS Y TECNOLOGIA

PROYECTO DE GRADO

PROYECTO: DISEÑO ARQUITECTONICO DEL NUEVO EDIFICIO ADMINISTRATIVO PARA EL MUNICIPIO DE BERMEJO

DOCENTE : ARQ. ALVARO BORDA VILLENA

UNIVERSITARIO: OLIVER MARCELO MAYTA ALEMAN

CARACTER: PLANO DE CIMIENTOS

ESC. 1:100 **FECHA:02/07/2021**

8/40

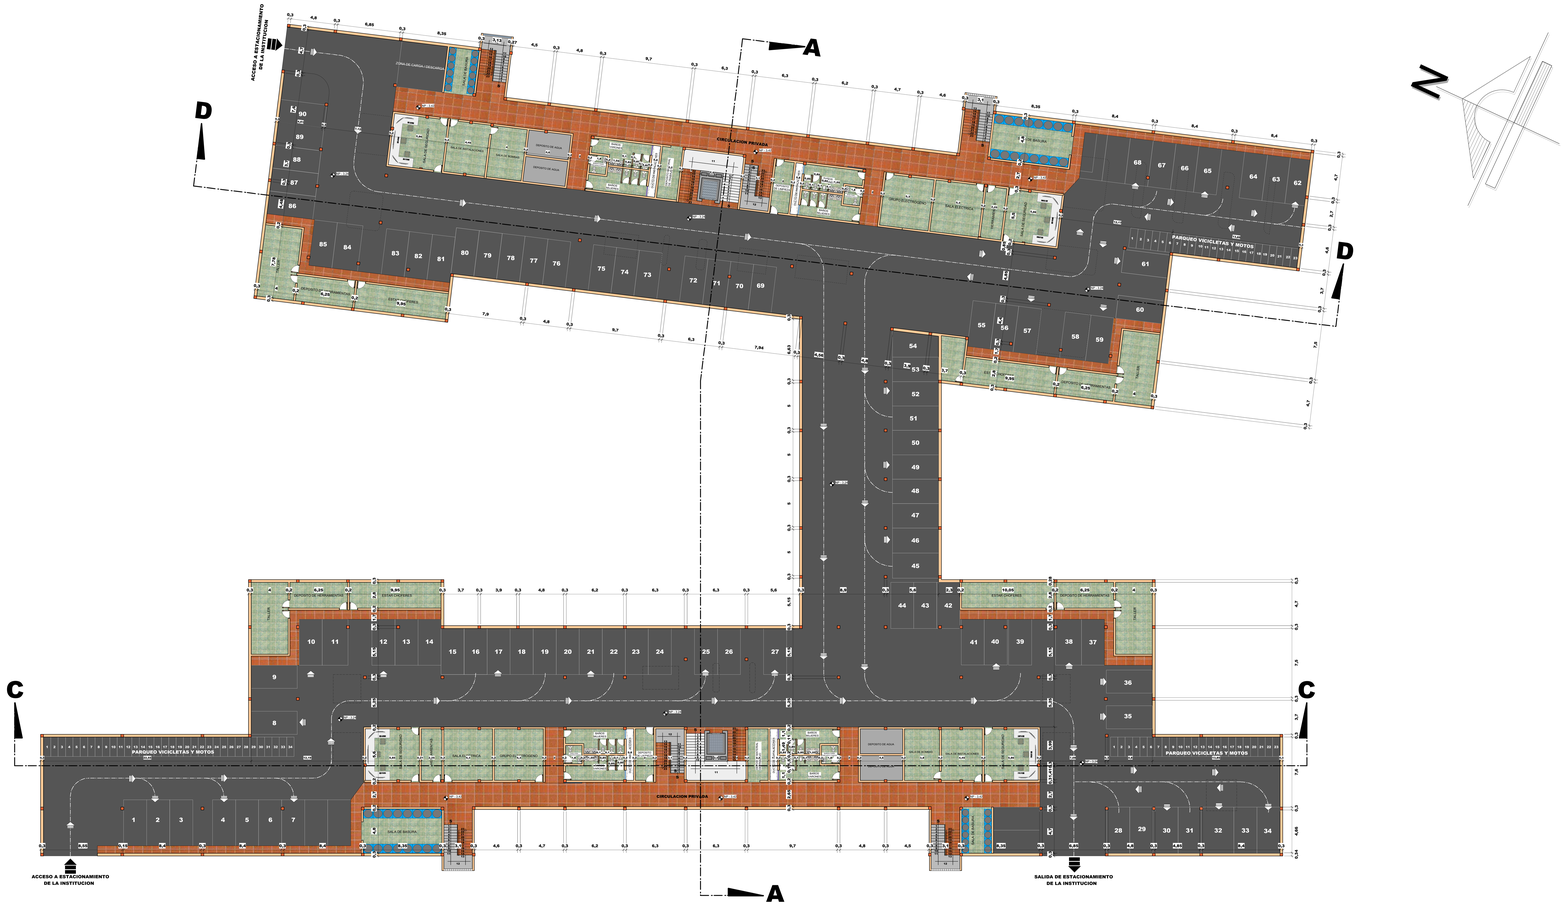
ACCESO A ESTACIONAMIENTO DE LA INSTITUCION
A
D
C
N
CIRCULACION PRIVADA
PARQUEO VICICLETAS Y MOTOS
SALA DE ESPERA
SALA ELECTRICA
DEPOSITO DE AGUA
SALA DE MAQUINAS
SALA DE CONTROL
SALA DE CONTROL
SALA DE CONTROL