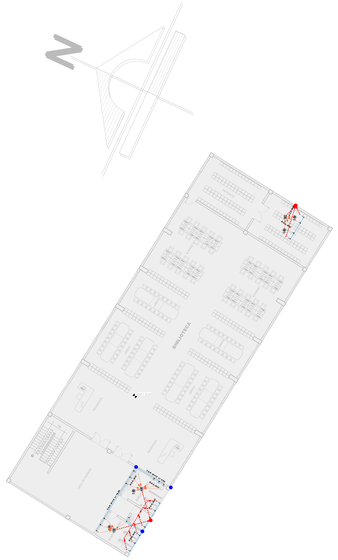

REFERENCIA INS. AGUA POTABLE	
	LLAVE DE PASO GLOBO
	LLAVE DE PASO
	TE
	CODO DE 90°
	TE DOBLE O CRUZ
	YE
	TUB. T.A.P. D=1/2"
	TUB. T.A.P. D=2"
B	BOMBA ELECTRICA
M	MEDIDOR
	BAJANTE
REFERENCIA INS. SANITARIOS	
	TUB.DES.SANIT. PVC D=4"
	TUB.DES.SANIT. PVC D=2"
	REJILLA DE PISO
C.I.	CAMARA DE INSPECCION
C.S.	CAMARA SIFONADA
C.D.	CAMARA DESENGRASADORA

SEGUNDO PISO INSTALACIONES SANITARIAS

ESC. 1:100

UNIVERSIDAD AUTONOMA JUAN MISAEL SARACHO
FACULTAD DE CIENCIAS Y TECNOLOGIA

PROYECTO DE GRADO

PROYECTO: DISEÑO ARQUITECTONICO DEL NUEVO EDIFICIO ADMINISTRATIVO PARA EL MUNICIPIO DE BERMEJO

DOCENTE : ARQ. ALVARO BORDA VILLENA

UNIVERSITARIO: OLIVER MARCELO MAYTA ALEMAN

CARACTER: SEGUNDO PISO INS. SANITARIAS

ESC. 1:100

FECHA:02/07/2021

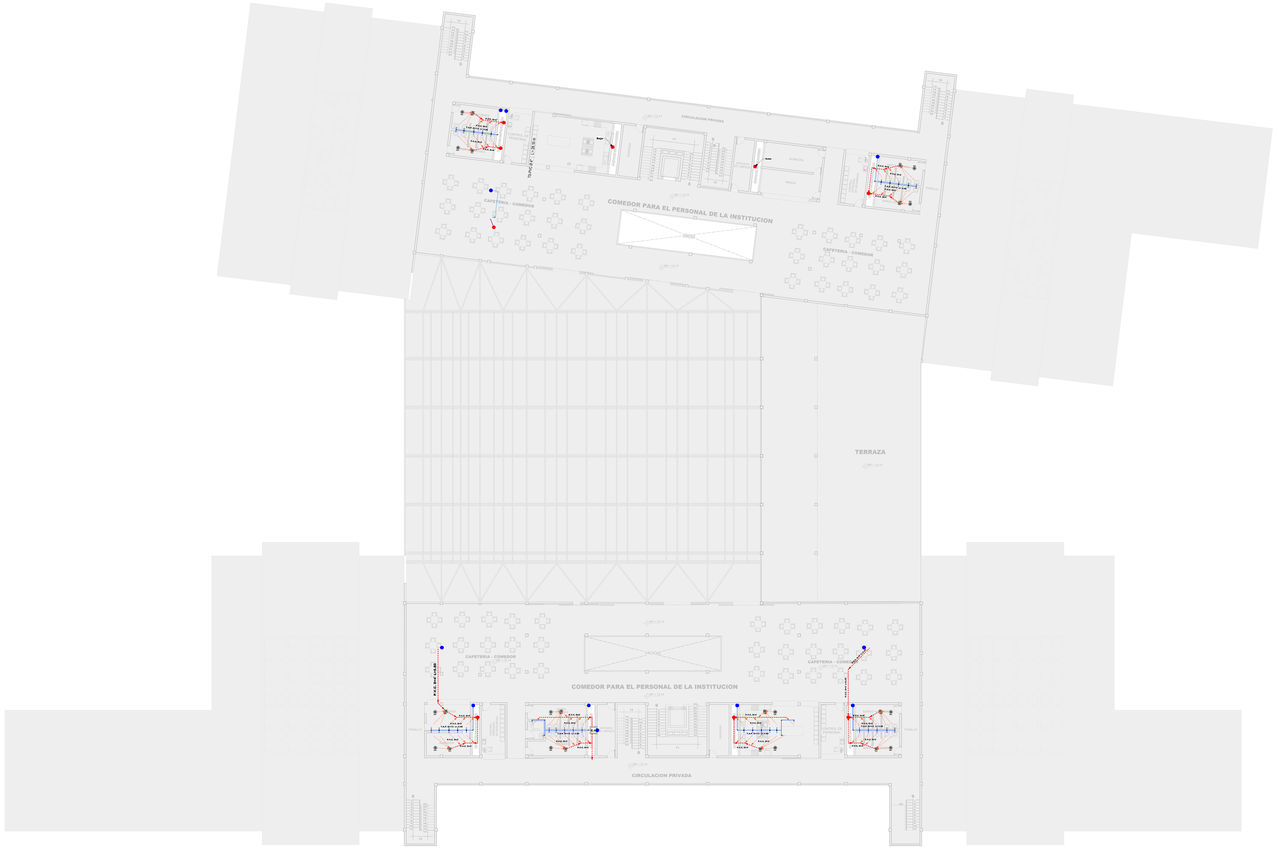

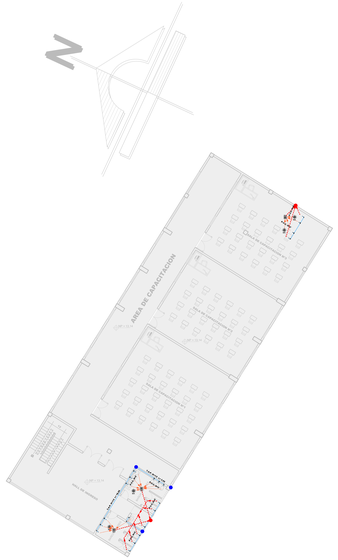

REFERENCIA INS. AGUA POTABLE	
	LLAVE DE PASO GLOBO
	LLAVE DE PASO
	TE
	CODO DE 90°
	TE DOBLE O CRUZ
	YE
	TUB. T.A.P. D=1/2"
	TUB. T.A.P. D=2"
B	BOMBA ELECTRICA
M	MEDIDOR
	BAJANTE
REFERENCIA INS. SANITARIOS	
	TUB.DES.SANIT. PVC D=4"
	TUB.DES.SANIT. PVC D=2"
	REJILLA DE PISO
C.I.	CAMARA DE INSPECCION
C.S.	CAMARA SIFONADA
C.D.	CAMARA DESENGRASADORA

TERCER PISO INSTALACIONES SANITARIAS

ESC. 1:100

UNIVERSIDAD AUTONOMA JUAN MISAEL SARACHO
FACULTAD DE CIENCIAS Y TECNOLOGIA

PROYECTO DE GRADO

PROYECTO: DISEÑO ARQUITECTONICO DEL NUEVO EDIFICIO ADMINISTRATIVO PARA EL MUNICIPIO DE BERMEJO

DOCENTE : ARQ. ALVARO BORDA VILLENA

UNIVERSITARIO: OLIVER MARCELO MAYTA ALEMAN

CARACTER: TERCER PISO INS. SANITARIAS

ESC. 1:100

FECHA:02/07/2021

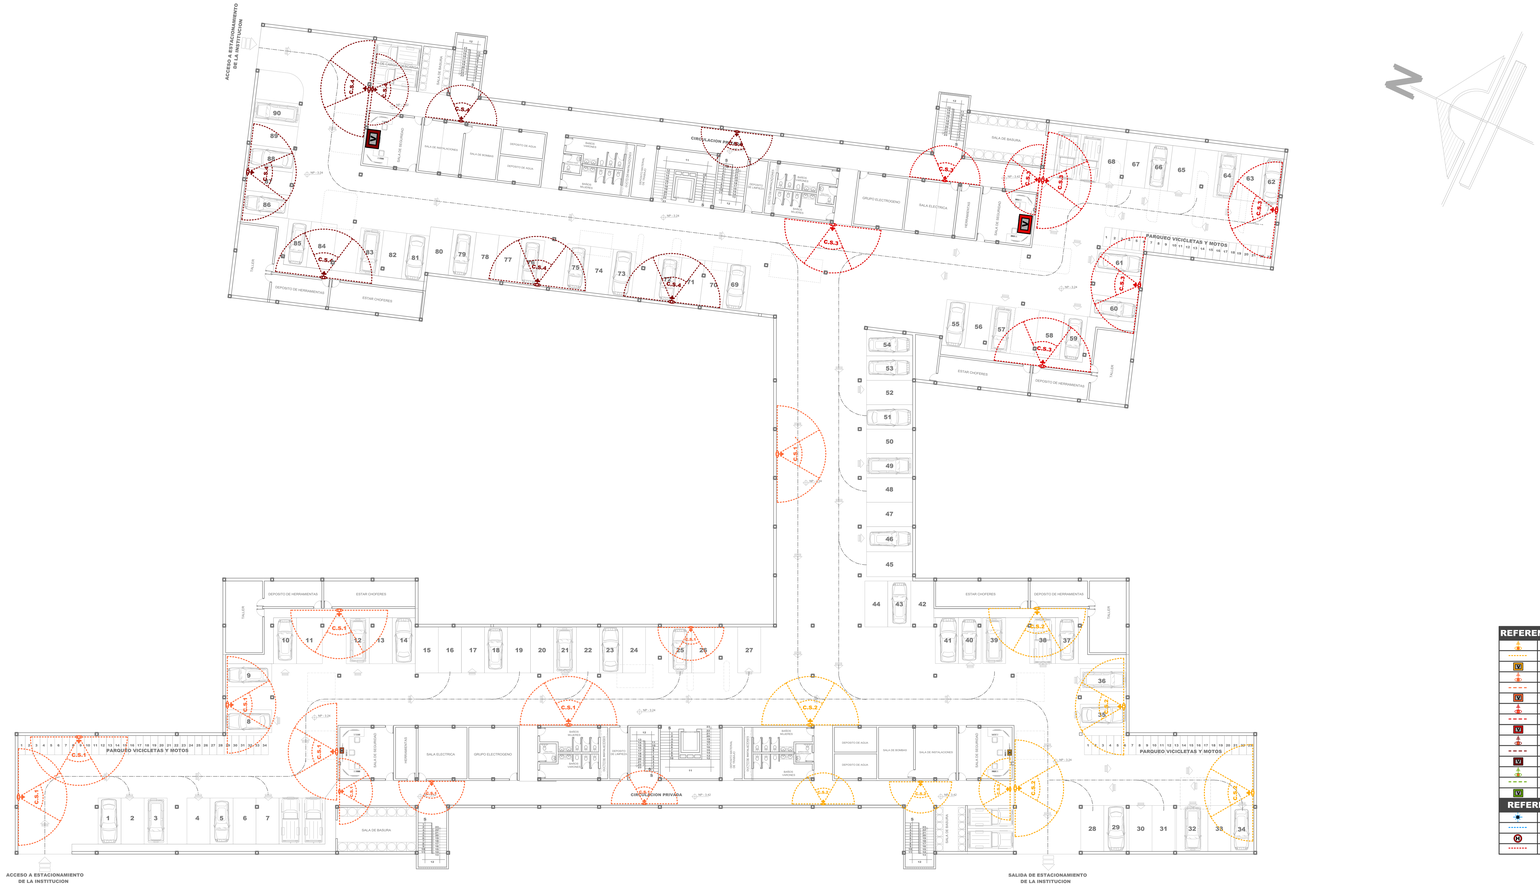

REFERENCIA INS. C. DE SEGURIDAD	
	CAMARA IP S.M.I. CIRCUITO 1
	RADIO DE INFLUENCIA
V	RECEPCION DE VIDEO
	CAMARA IP S.M.I. CIRCUITO 2
	RADIO DE INFLUENCIA
V	RECEPCION DE VIDEO
	CAMARA IP S.M.I. CIRCUITO 3
	RECEPCION DE VIDEO
	RADIO DE INFLUENCIA
	CAMARA IP S.M.I. CIRCUITO 4
	RADIO DE INFLUENCIA
V	RECEPCION DE VIDEO
	CAMARA IP S.M.I. CIRCUITO 4
	RADIO DE INFLUENCIA
V	RECEPCION DE VIDEO
REFERENCIA INS. C. D. DE FUEGO	
	ASPERSOR 180
	TUBERIA GALBANIZADA 3/4
	DETECTOR DE FUEGO
	CIRCUITO PARA D. DE FUEGO

PLANTA SUB SUELO INSTALACIONES ESPECIALES

ESC. 1:100

UNIVERSIDAD AUTONOMA JUAN MISAEL SARACHO
FACULTAD DE CIENCIAS Y TECNOLOGIA

PROYECTO DE GRADO

PROYECTO: DISEÑO ARQUITECTONICO DEL NUEVO EDIFICIO ADMINISTRATIVO PARA EL MUNICIPIO DE BERMEJO

DOCENTE: ARQ. ALVARO BORDA VILLENA

UNIVERSITARIO: OLIVER MARCELO MAYTA ALEMAN

CARACTER: PLANTA SUB SUELO INS. ESPECIALES
ESC. 1:100
FECHA:02/07/2021

REFERENCIA INS. C. DE SEGURIDAD	
	CAMARA IP S.M.I. CIRCUITO 1
	RADIO DE INFLUENCIA
V	RECEPCION DE VIDEO
	CAMARA IP S.M.I. CIRCUITO 2
	RADIO DE INFLUENCIA
V	RECEPCION DE VIDEO
	CAMARA IP S.M.I. CIRCUITO 3
	RECEPCION DE VIDEO
	RADIO DE INFLUENCIA
	CAMARA IP S.M.I. CIRCUITO 4
	RADIO DE INFLUENCIA
V	RECEPCION DE VIDEO
	CAMARA IP S.M.I. CIRCUITO 4
	RADIO DE INFLUENCIA
V	RECEPCION DE VIDEO
REFERENCIA INS. C. D. DE FUEGO	
	ASPERSOR 180
	TUBERIA GALBANIZADA 3/4
	DETECTOR DE FUEGO
	CIRCUITO PARA D. DE FUEGO

PLANTA BAJA INSTALACIONES ESPECIALES

ESC. 1:100

UNIVERSIDAD AUTONOMA JUAN MISAEL SARACHO
FACULTAD DE CIENCIAS Y TECNOLOGIA

PROYECTO DE GRADO

PROYECTO: DISEÑO ARQUITECTONICO DEL NUEVO EDIFICIO ADMINISTRATIVO PARA EL MUNICIPIO DE BERMEJO

DOCENTE: ARQ. ALVARO BORDA VILLENA

UNIVERSITARIO: OLIVER MARCELO MAYTA ALEMAN

CARACTER: PLANTA BAJA INS. ESPECIALES

ESC. 1:100 FECHA:02/07/2021

REFERENCIA INS. C. DE SEGURIDAD	
	CAMARA IP S.M.I. CIRCUITO 1
	RADIO DE INFLUENCIA
V	RECEPCION DE VIDEO
	CAMARA IP S.M.I. CIRCUITO 2
	RADIO DE INFLUENCIA
V	RECEPCION DE VIDEO
	CAMARA IP S.M.I. CIRCUITO 3
	RECEPCION DE VIDEO
V	RADIO DE INFLUENCIA
	CAMARA IP S.M.I. CIRCUITO 4
	RADIO DE INFLUENCIA
V	RECEPCION DE VIDEO
	CAMARA IP S.M.I. CIRCUITO 4
	RADIO DE INFLUENCIA
V	RECEPCION DE VIDEO
REFERENCIA INS. C. D. DE FUEGO	
	ASPERSOR 180
	TUBERIA GALBANIZADA 3/4
D	DETECTOR DE FUEGO
	CIRCUITO PARA D. DE FUEGO

PRIMER PISO INSTALACIONES ESPECIALES

ESC. 1:100

UNIVERSIDAD AUTONOMA JUAN MISAEL SARACHO
FACULTAD DE CIENCIAS Y TECNOLOGIA

PROYECTO DE GRADO

PROYECTO: DISEÑO ARQUITECTONICO DEL NUEVO EDIFICIO ADMINISTRATIVO PARA EL MUNICIPIO DE BERMEJO

DOCENTE: ARQ. ALVARO BORDA VILLENA

UNIVERSITARIO: OLIVER MARCELO MAYTA ALEMAN

CARACTER: PRIMER PISO INS. ESPECIALES
ESC. 1:100 FECHA:02/07/2021

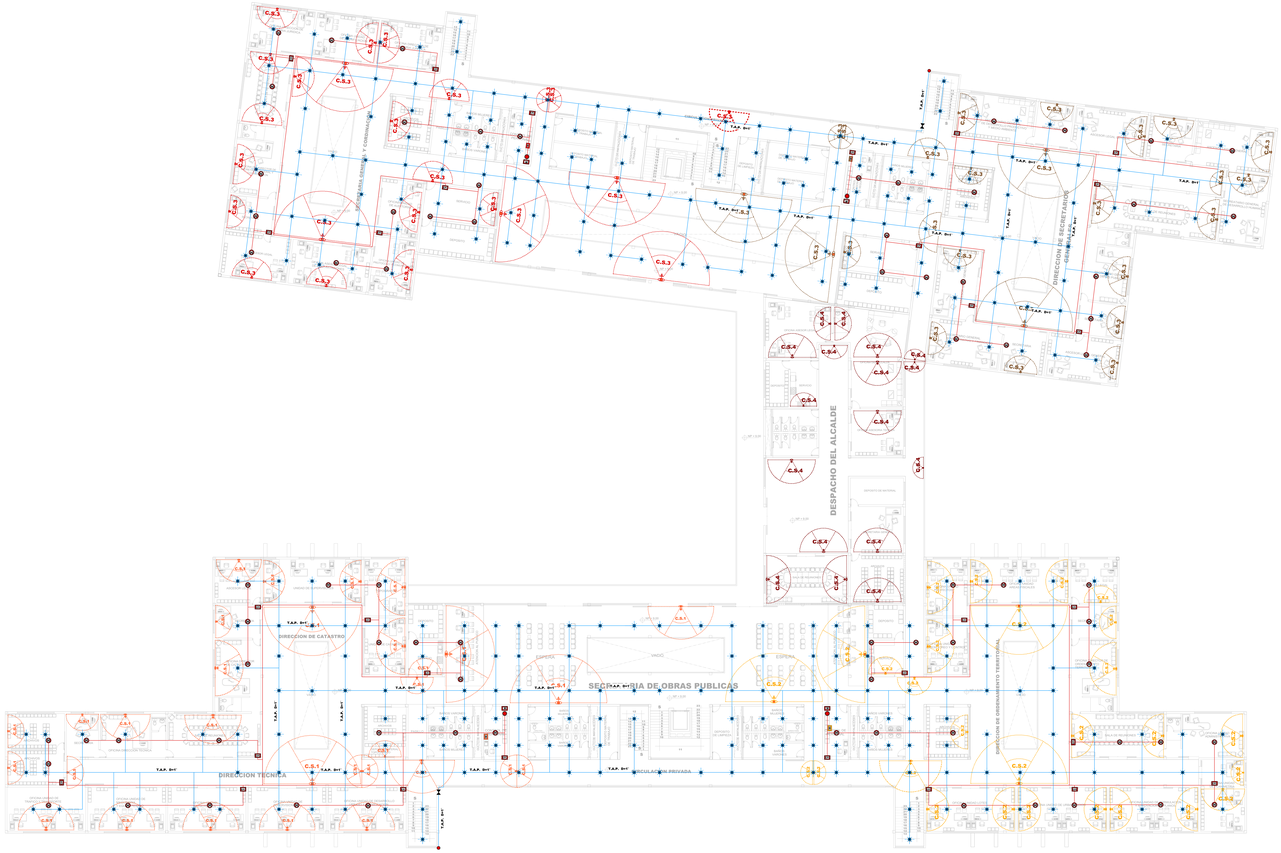

REFERENCIA INS. C. DE SEGURIDAD	
	CAMARA IP S.M.I. CIRCUITO 1
	RADIO DE INFLUENCIA
V	RECEPCION DE VIDEO
	CAMARA IP S.M.I. CIRCUITO 2
	RADIO DE INFLUENCIA
V	RECEPCION DE VIDEO
	CAMARA IP S.M.I. CIRCUITO 3
	RECEPCION DE VIDEO
V	RADIO DE INFLUENCIA
	CAMARA IP S.M.I. CIRCUITO 4
	RADIO DE INFLUENCIA
V	RECEPCION DE VIDEO
	CAMARA IP S.M.I. CIRCUITO 4
	RADIO DE INFLUENCIA
V	RECEPCION DE VIDEO
REFERENCIA INS. C. D. DE FUEGO	
	ASPERSOR 180
	TUBERIA GALBANIZADA 3/4
D	DETECTOR DE FUEGO
	CIRCUITO PARA D. DE FUEGO

SEGUNDO PISO INSTALACIONES ESPECIALES

ESC. 1:100

UNIVERSIDAD AUTONOMA JUAN MISAEL SARACHO
FACULTAD DE CIENCIAS Y TECNOLOGIA

PROYECTO DE GRADO

PROYECTO: DISEÑO ARQUITECTONICO DEL NUEVO EDIFICIO ADMINISTRATIVO PARA EL MUNICIPIO DE BERMEJO

DOCENTE: ARQ. ALVARO BORDA VILLENA

UNIVERSITARIO: OLIVER MARCELO MAYTA ALEMAN

CARACTER: SEGUNDO PISO INS. ESPECIALES
ESC. 1:100 FECHA:02/07/2021

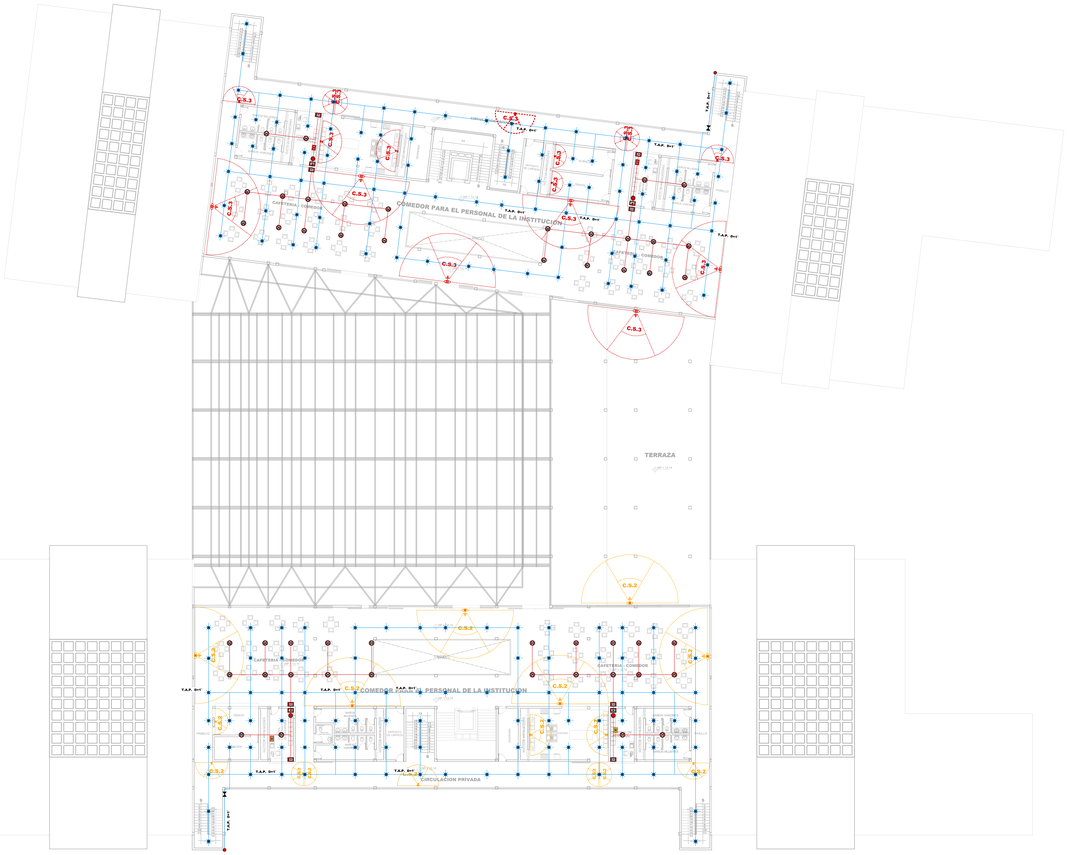

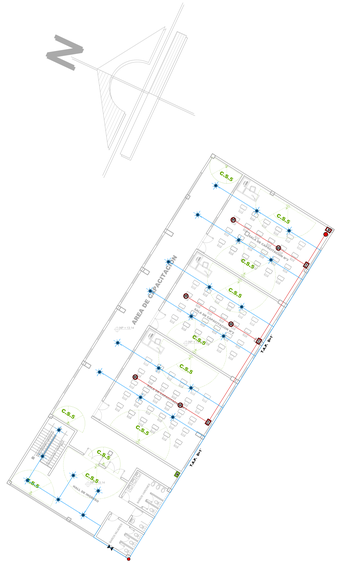

REFERENCIA INS. C. DE SEGURIDAD	
	CAMARA IP S.M.I. CIRCUITO 1
	RADIO DE INFLUENCIA
V	RECEPCION DE VIDEO
	CAMARA IP S.M.I. CIRCUITO 2
	RADIO DE INFLUENCIA
V	RECEPCION DE VIDEO
	CAMARA IP S.M.I. CIRCUITO 3
	RECEPCION DE VIDEO
V	RADIO DE INFLUENCIA
	CAMARA IP S.M.I. CIRCUITO 4
	RADIO DE INFLUENCIA
V	RECEPCION DE VIDEO
	CAMARA IP S.M.I. CIRCUITO 4
	RADIO DE INFLUENCIA
V	RECEPCION DE VIDEO
REFERENCIA INS. C. D. DE FUEGO	
	ASPERSOR 180
	TUBERIA GALBANIZADA 3/4
D	DETECTOR DE FUEGO
	CIRCUITO PARA D. DE FUEGO

TERCER PISO INSTALACIONES ESPECIALES

ESC. 1:100

UNIVERSIDAD AUTONOMA JUAN MISAEL SARACHO
FACULTAD DE CIENCIAS Y TECNOLOGIA

PROYECTO DE GRADO

PROYECTO: DISEÑO ARQUITECTONICO DEL NUEVO EDIFICIO ADMINISTRATIVO PARA EL MUNICIPIO DE BERMEJO

DOCENTE: ARQ. ALVARO BORDA VILLENA

UNIVERSITARIO: OLIVER MARCELO MAYTA ALEMAN

CARACTER: TERCER PISO INS. ESPECIALES

ESC. 1:100 FECHA:02/07/2021