

7. PROYECTO ARQUITECTÓNICO


7.1. Presentación Gráfica

Plano 9: Plano de Sitio y Techos



Elaboración: Propia


Plano 10: Planimetría General**Elaboración:** Propia

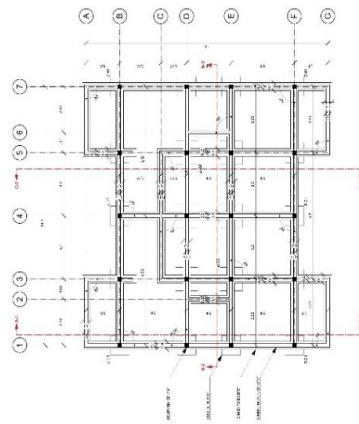Plano 11: Planta Amoblada y Acotada - Prototipo de Vivienda


PLANO DE CIMIENTOS ESC. 1:100




PLANO DE TECHOS ESC. 1:100

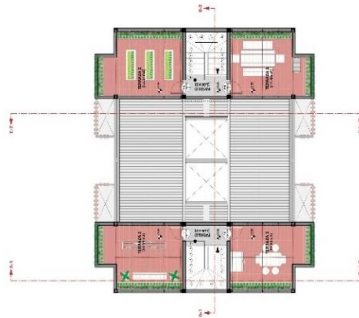


TERCERA PLANTA AMOBLADA ESC. 1:100

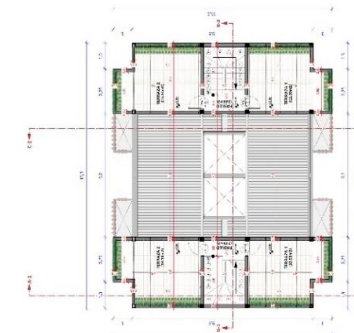


TERCERA PLANTA ACOTADA ESC. 1:100

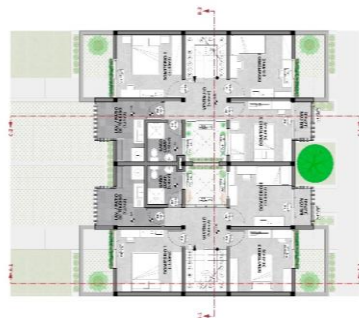


SEGUNDA PLANTA AMOBLADA ESC. 1:100

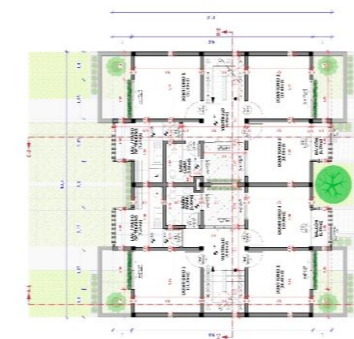

SEGUNDA PLANTA ACOTADA ESC. 1:100


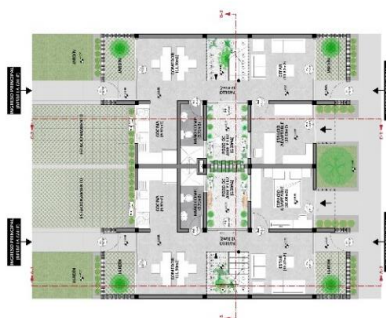



PRIMERA PLANTA AMOBLADA ESC. 1:100

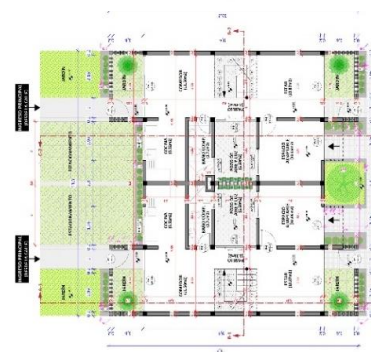

PRIMERA PLANTA ACOTADA ESC. 1:100


Elaboración: Propia

  

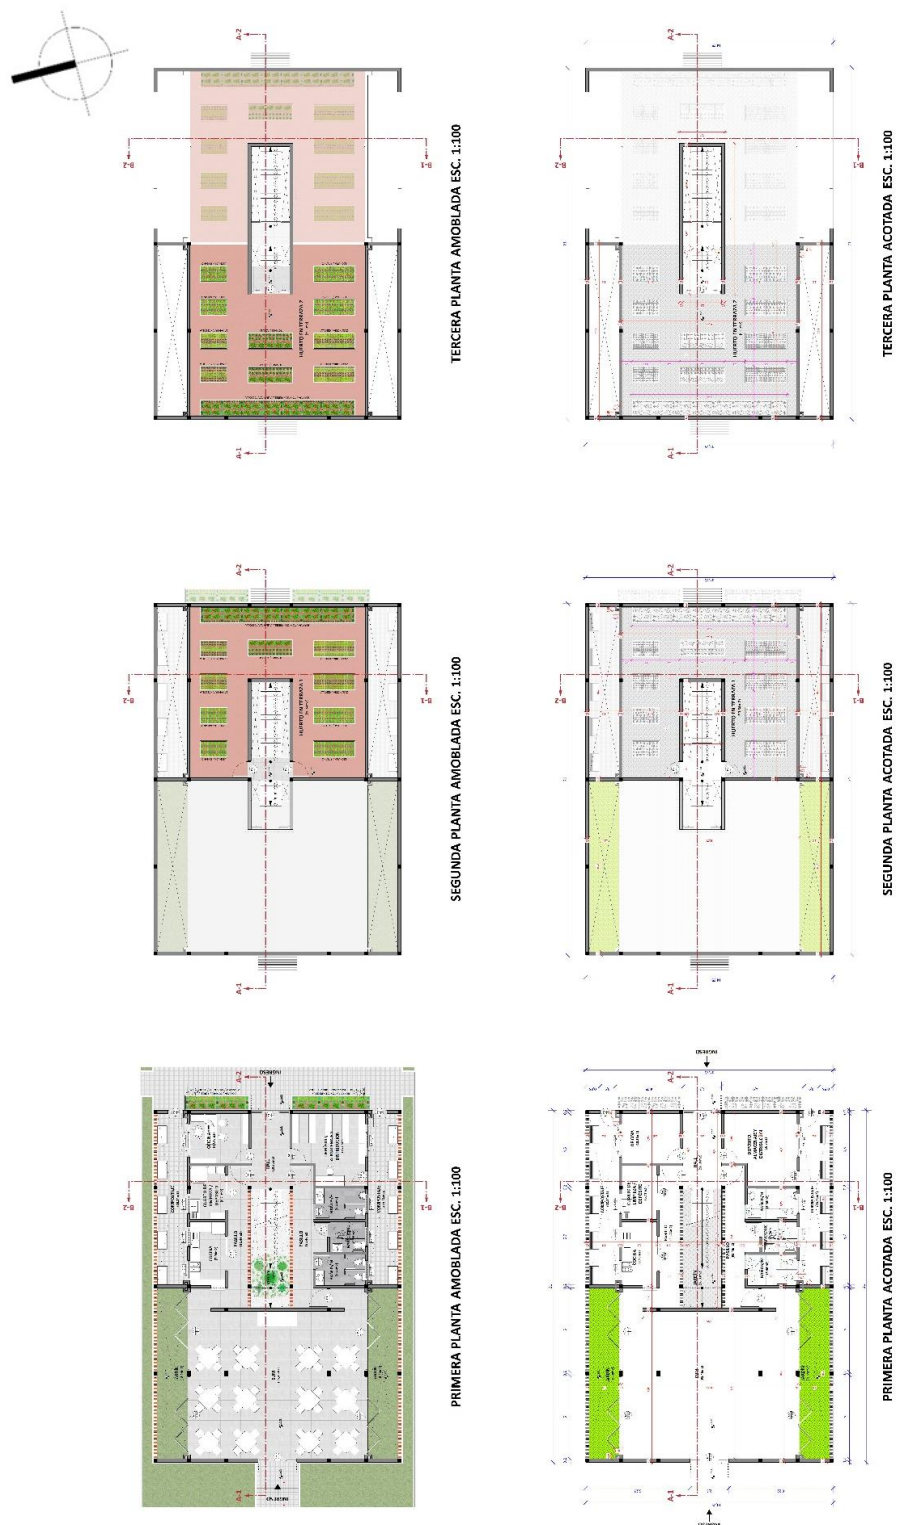
Plano 13: Planta Amoblada y Acotada - SUM y Huerto Comunitario

Elaboración: Propia

Plano 14: Cortes y Fachadas - SUM / Huerto Comunitario


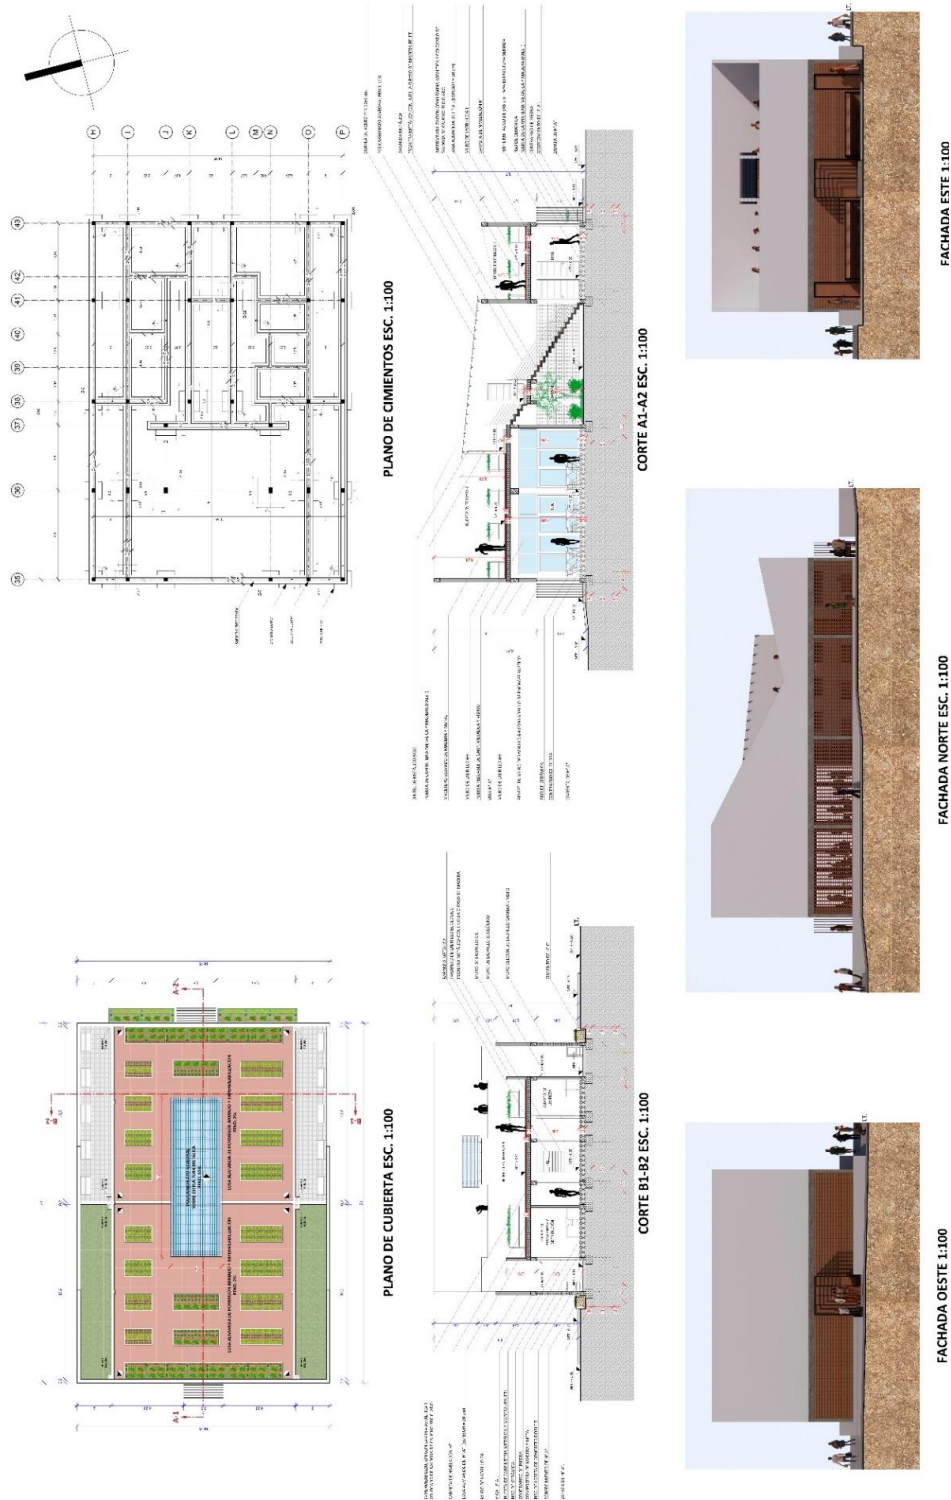


Elaboración: Propia

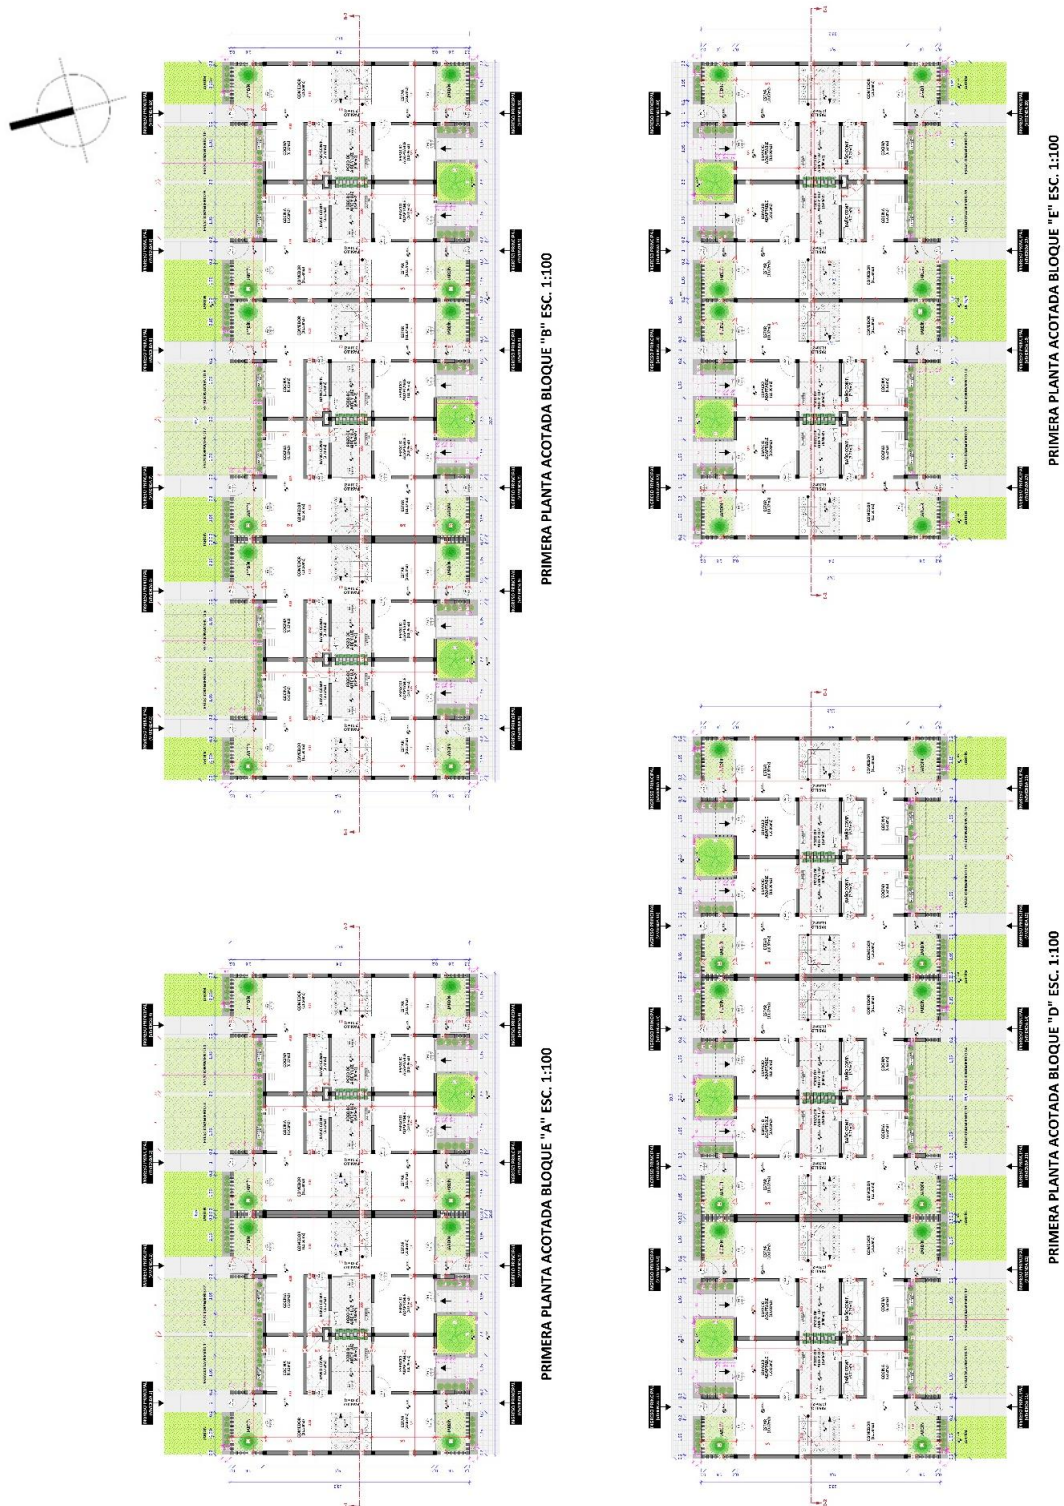Plano 15: Planta Baja Acotada y Amoblada – Bloques


Elaboración: Propia

Plano 16: Segunda Planta Amoblada y Acotada - Bloques

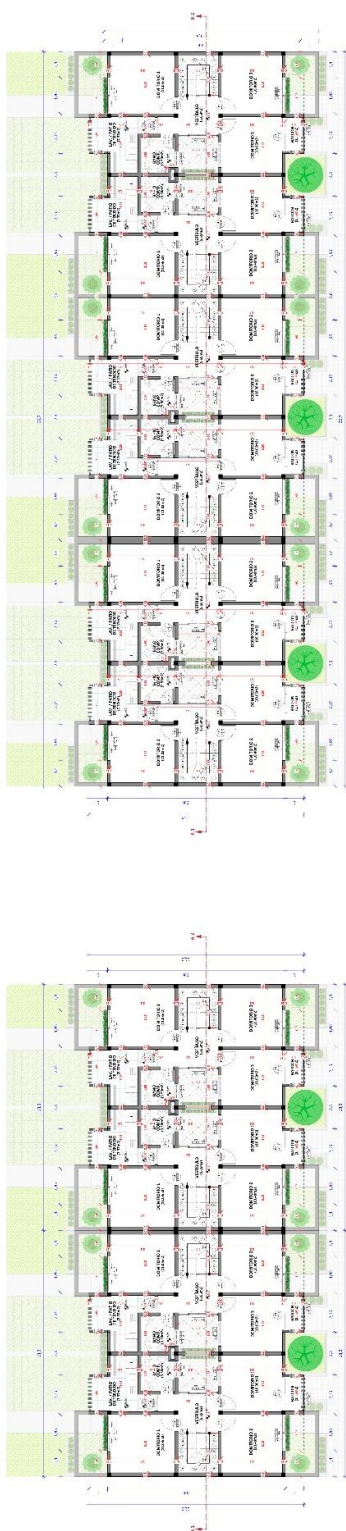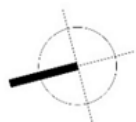

SEGUNDA PLANTA ACOTADA BLOQUE "A" ESC. 1:100

SEGUNDA PLANTA ACOTADA BLOQUE "B" ESC. 1:100

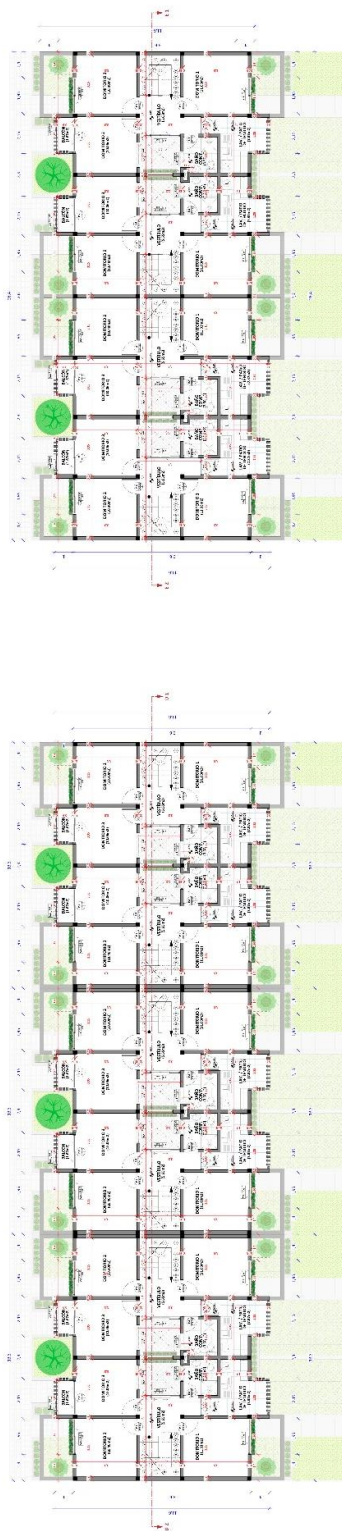


SEGUNDA PLANTA ACOTADA BLOQUE "D" ESC. 1:100




SEGUNDA PLANTA ACOTADA BLOQUE "E" ESC. 1:100


Elaboración: Propia

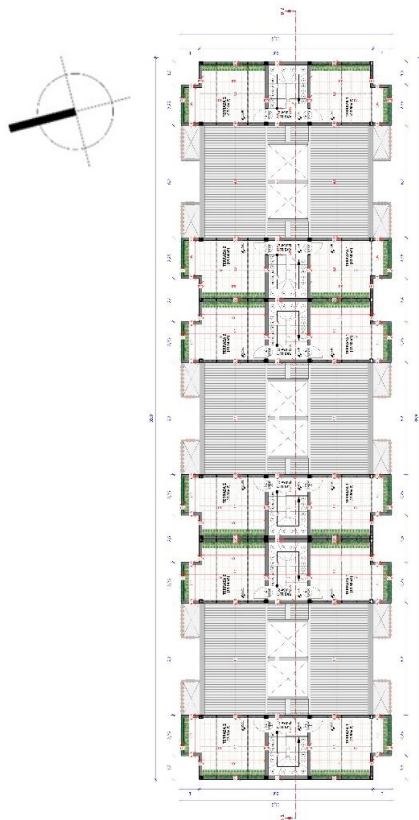Plano 17: Tercera Planta Acotada y Amoblada - Bloques


TERCERA PLANTA ACOTADA BLOQUE "B" ESC. 1:100

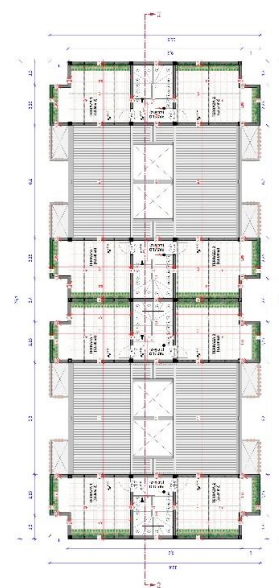

TERCERA PLANTA ACOTADA BLOQUE "E" ESC. 1:100

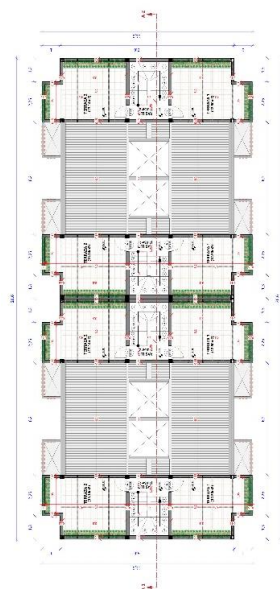

TERCERA PLANTA ACOTADA BLOQUE "A" ESC. 1:100

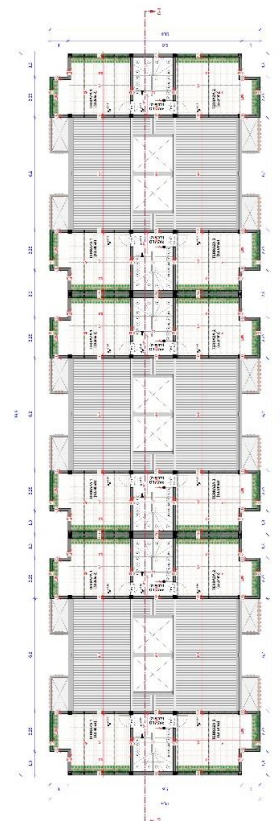

TERCERA PLANTA ACOTADA BLOQUE "D" ESC. 1:100

Elaboración: Propia

Plano 18: Cimientos**Elaboración:** Propia