



UNIDAD VII



6. PROYECTO ARQUITECTÓNICO

JUSTIFICACIÓN DE LA FORMA

ADAPTACIÓN CONTEXTUAL

TIENE COMO BASE LA DE INSPIRACIÓN: EL ENTORNO FÍSICO QUE LO RODEA, NATURAL Y ARTIFICIAL

ARTIFICIAL

CARACTERÍSTICAS DE LAS CONSTRUCCIONES DE ENTORNO

FIGURAS RECTANGULARES ELEVADAS

FORMAS PURAS

CUBIERTA DE DOS AGUAS Y UNA

AGrupación de Áreas Centralizadas

ARTIFICIAL

CARACTERÍSTICAS DE LAS CONSTRUCCIONES DE ENTORNO

CUBIERTA DE TEJA COLONIAL (2 AGUAS)
FACHADAS CON REVESTIMIENTO DE CERÁMICA DE LADRILLO
FACHADAS CON REVOQUE DE CALI(BLANCO)
SÓCALO DE PIEDRA

NO SE BUSCA COPIAR EL ESTILO YA IMPUESTO DE LAS CONSTRUCCIONES SINO UNA RELACIÓN LÓGICA ENTRE UN EDIFICIO CONTEMPORÁNEO CON EL ESTILO COLONIAL, LOGRANDO UN TRATAMIENTO DISTINTIVO EN EL PAISAJE PERO COHERENTE

NATURAL

UNA DE LAS CARACTERÍSTICAS NATURALES CON LAS QUE CUENTA SAN LORENZO SON SUS RÍOS LOS CUALES LE RODEAN Y UNO QUE PASA POR MEDIO DE ESTE

COMPOSICIÓN FORMAL

AGrupación de Áreas Centralizadas

FORMA LINEAL CENTRALIZADA

PLANOS RECTANGULARES ELEVADOS

SUSTRACIÓN DE ELEMENTOS

7 30

ARGITECTURA Y URBANISMO

PROFESOR GUILLERMO ALVARO BORDA V.


ESTUDIANTE: PORTAL FERRALES LAURA

PROYECTO DE GRADO... CENTRO DE MANIFESTACIONES CULTURALES EN SAN LORENZO

2014-15



PLANO DE UBICACION Y ENTORNO

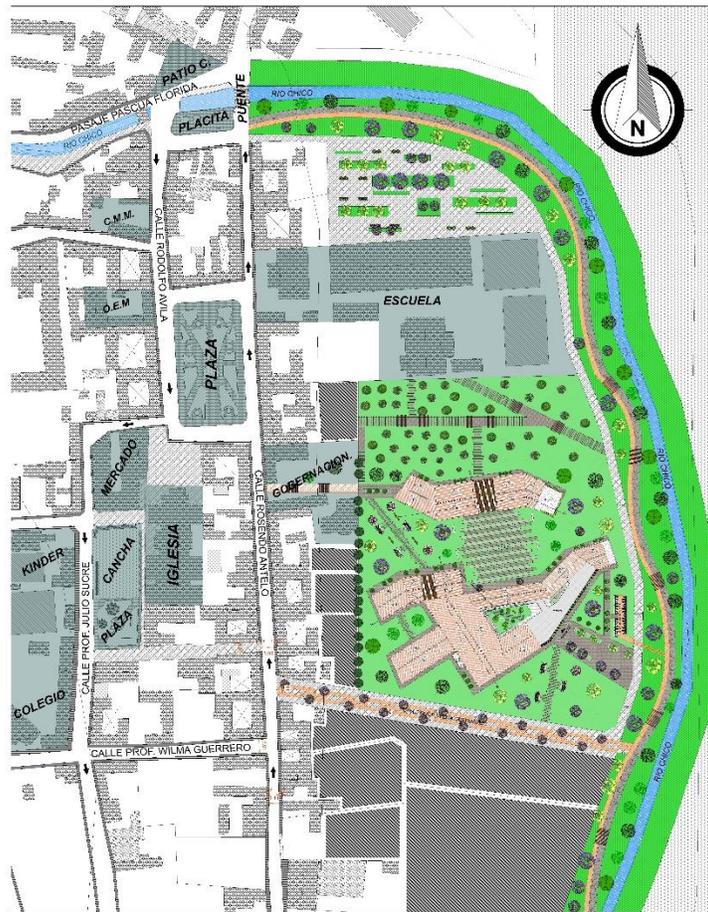

REFERENCIAS

- V. CON CUB DE TEJA
- V. DE LOSA ALIVIANADA
- AGRICULTURA
- AREA EXP. URBANA
- ACERAS
- RIO
- EQUIPAMIENTO URBANO

PERFIL DE VIAS



PERFIL DE VIAS



PERFIL DE FACHADA



VISTA ESTE CALLE ROSENDO ANTELO

CALLE ROSENDO ANTELO

CALLE PROF. WILMA GUERRERO
ESC. 1:70

ARQUITECTURA Y URBANISMO

UBICACION Y/D: DOCENTE GUIA: ARG. ALVARO BORDA V.
EMPLAZAMIENTO ESTUDIANTE: PORTAL PERALES LAURA
ESC. 1:400

3.1 30 — ... PROYECTO DE GRADO... —
CENTRO DE MANIFESTACIONES CULTURALES EN SAN LORENZO

U.A.J.M.S.



PERSPECTIVAS

VERIFICACION		MATERIALES	
ITEM	DESCRIPCION	ITEM	DESCRIPCION
1	CONCRETO	1	ACERO
2	CEMENTO	2	ALAMBRE
3	AGUACERO	3	ALAMBRE
4	ALAMBRE	4	ALAMBRE
5	ALAMBRE	5	ALAMBRE
6	ALAMBRE	6	ALAMBRE
100	ALAMBRE	100	ALAMBRE

PLANO PAISAJISTICO PRIMAVERA

ESC. 1:250

ARQUITECTURA Y URBANISMO


DOCENTE GUÍA: ARG. ALVARO BORDA V.
ESTUDIANTE: PORTAL PERALES LAURA


PRIMAVERA
ESC. 1850


30


**PROYECTO DE GRADO...
CENTRO DE MANIFESTACIONES
CULTURALES EN SAN LORENZO**

U.A.M.S.

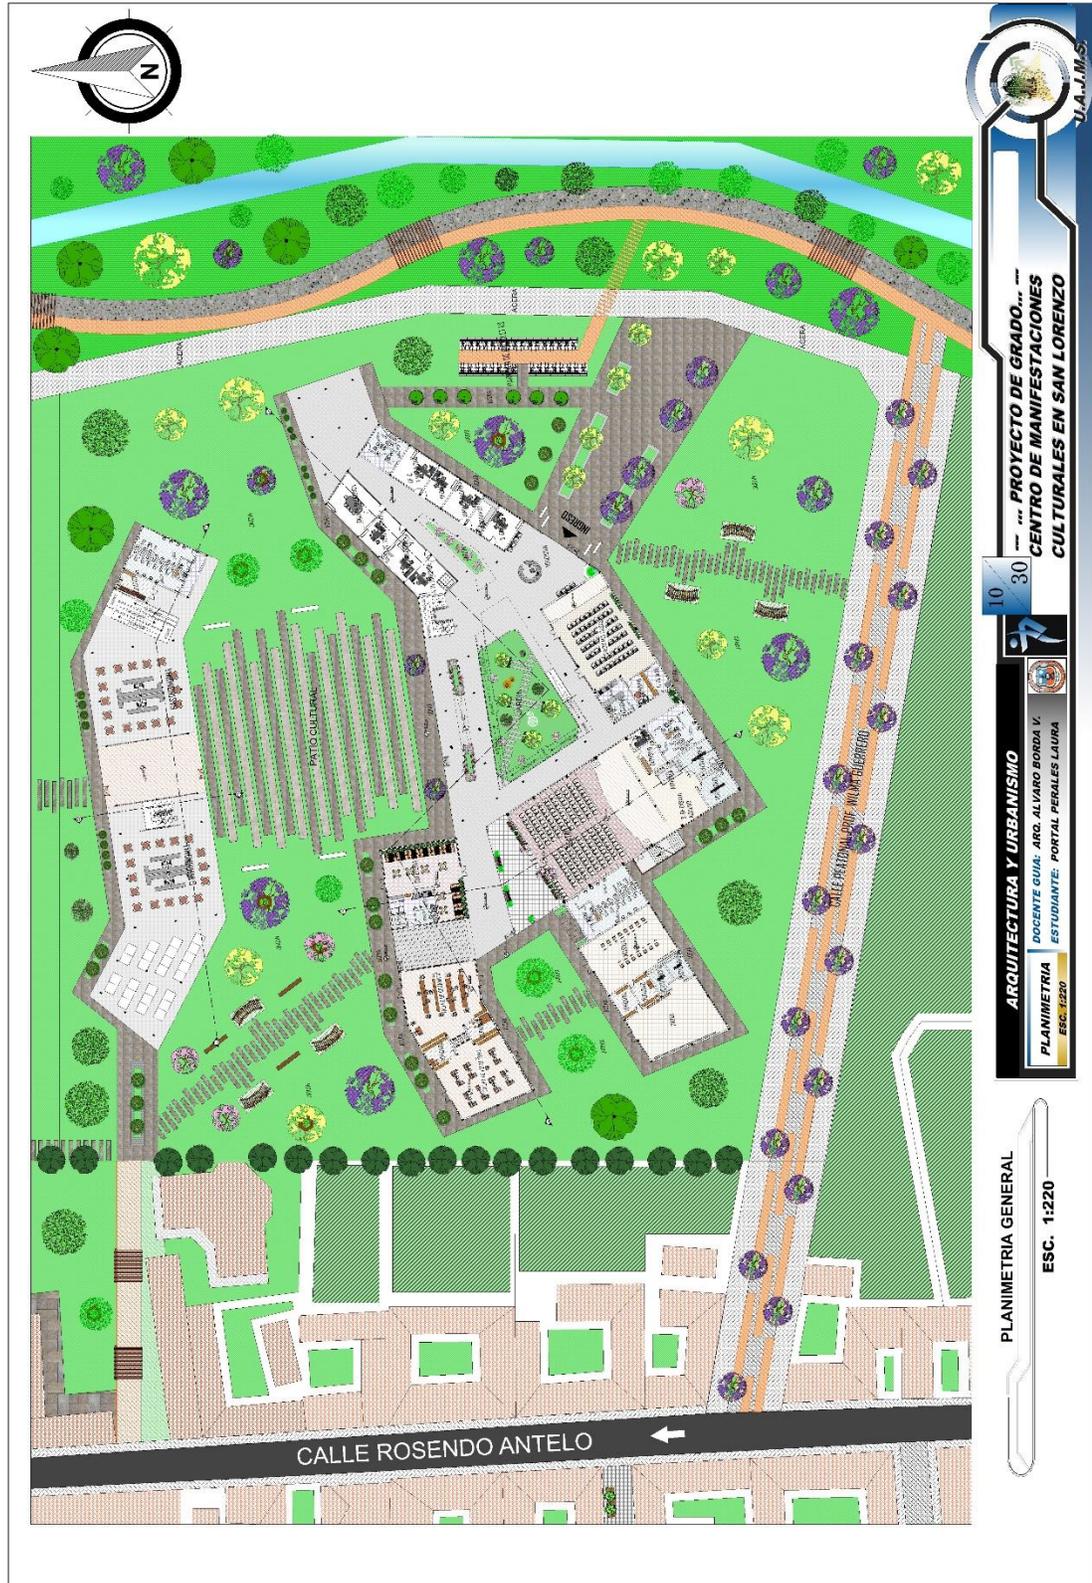

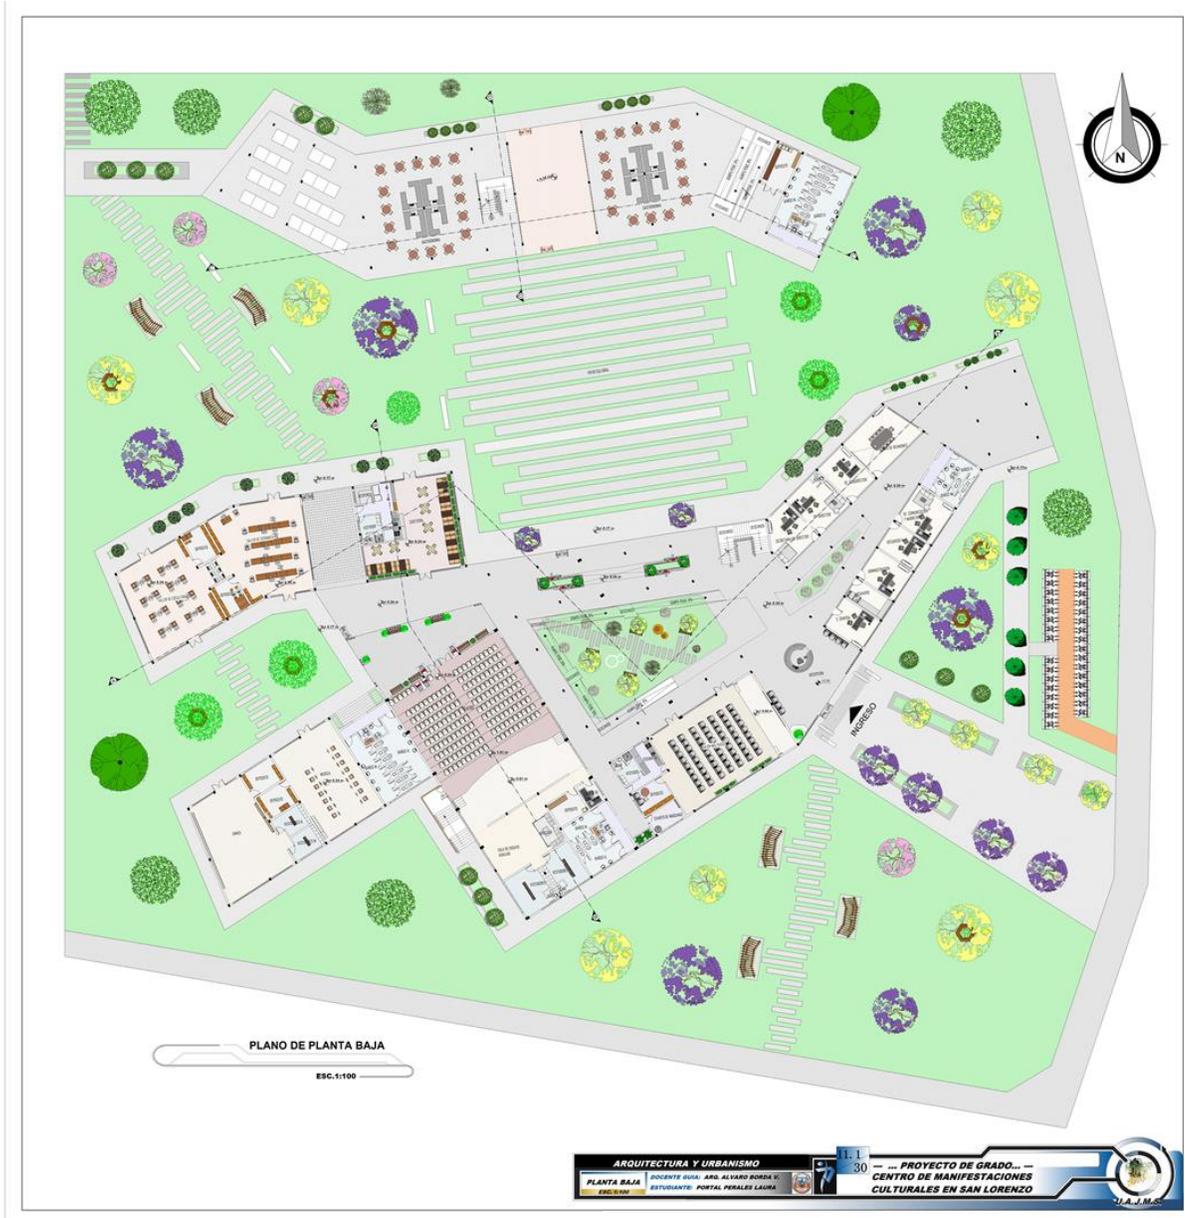

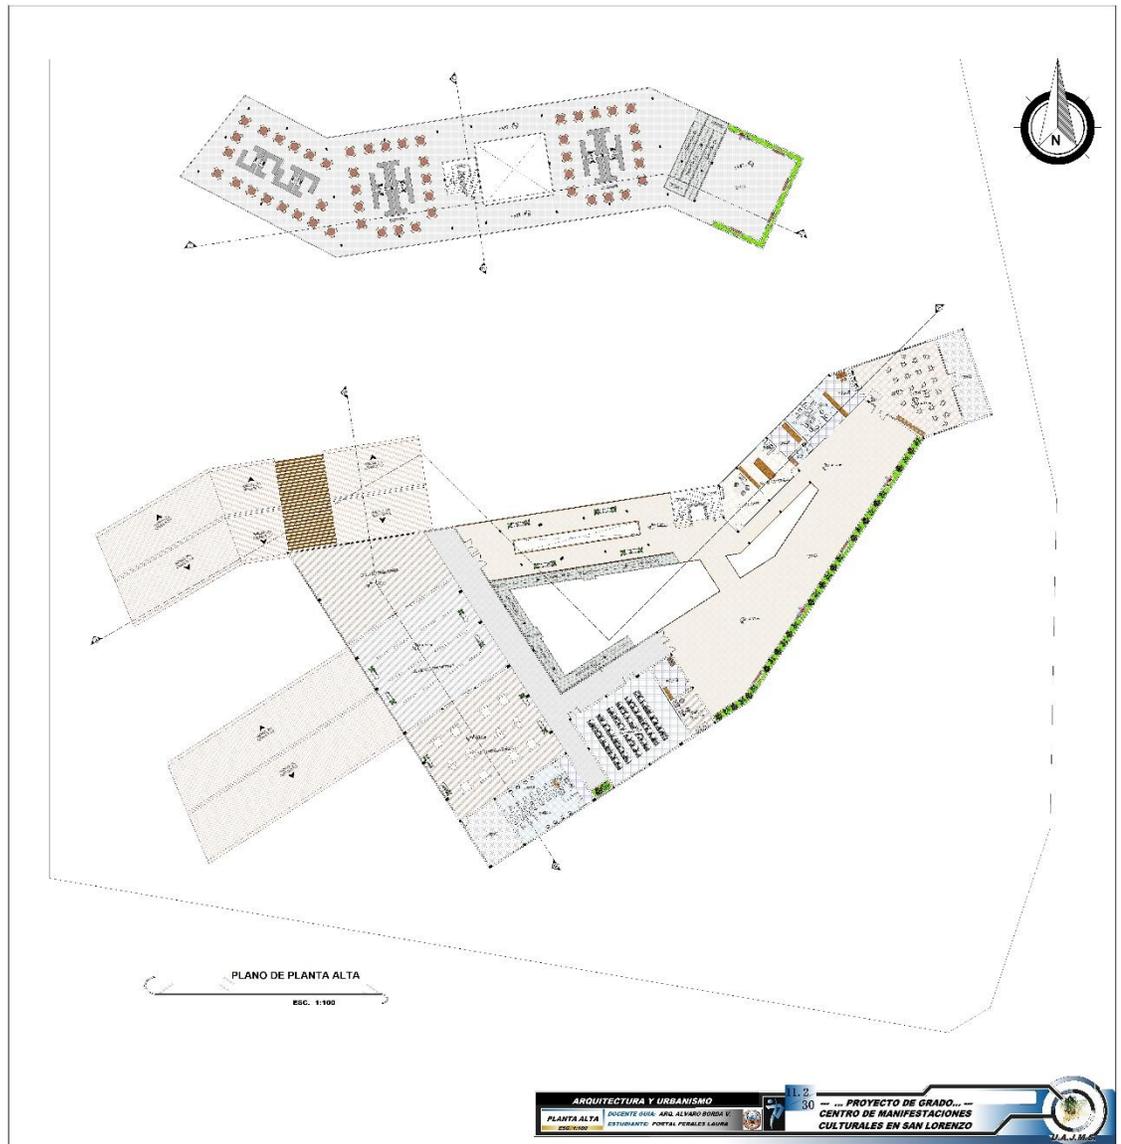

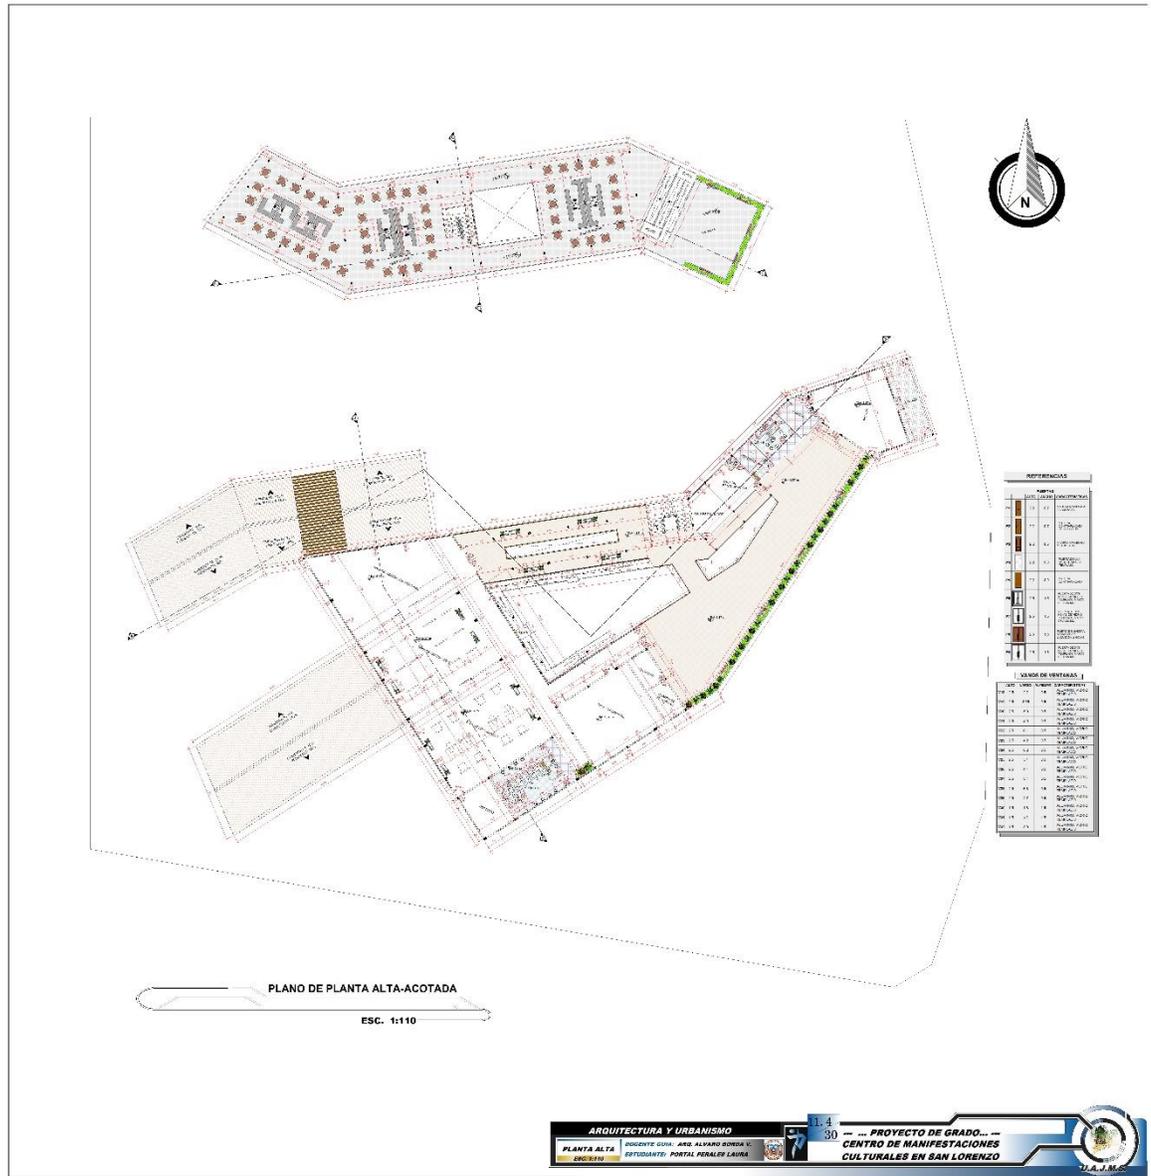



FACHADA SURESTE
ESC. 1:100



FACHADA NORTE
ESC. 1:100



FACHADA SUR
ESC. 1:100



FACHADA OESTE
ESC. 1:100

ARQUITECTURA Y URBANISMO
FACHADAS
ESTUDIANTE: PORTAL PINALES LAURA
ESC. 1:100

1.6
30

PROYECTO DE GRADO...
CENTRO DE MANIFESTACIONES
CULTURALES EN SAN LORENZO

U.A.M.S.



TEATRO



TALLER CERAMICA



SALA DE EXPOSICION PERMANENTE



VISTA DE LA SALA DE EXPOSICION AL EXTERIOR

PERSPECTIVA INTERIOR



PERSPECTIVA EXTERIOR

ARQUITECTURA Y URBANISMO

FACHADAS ESC. 1:200

DOCENTE GUIA: ARO. ALVARO BORDA V.
ESTUDIANTE: PORTAL PERALES LAURA






12 30

--- PROYECTO DE GRADO... ---
CENTRO DE MANIFESTACIONES CULTURALES EN SAN LORENZO

U.A.J.M.S.



PERSPECTIVAS

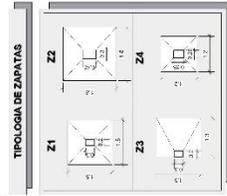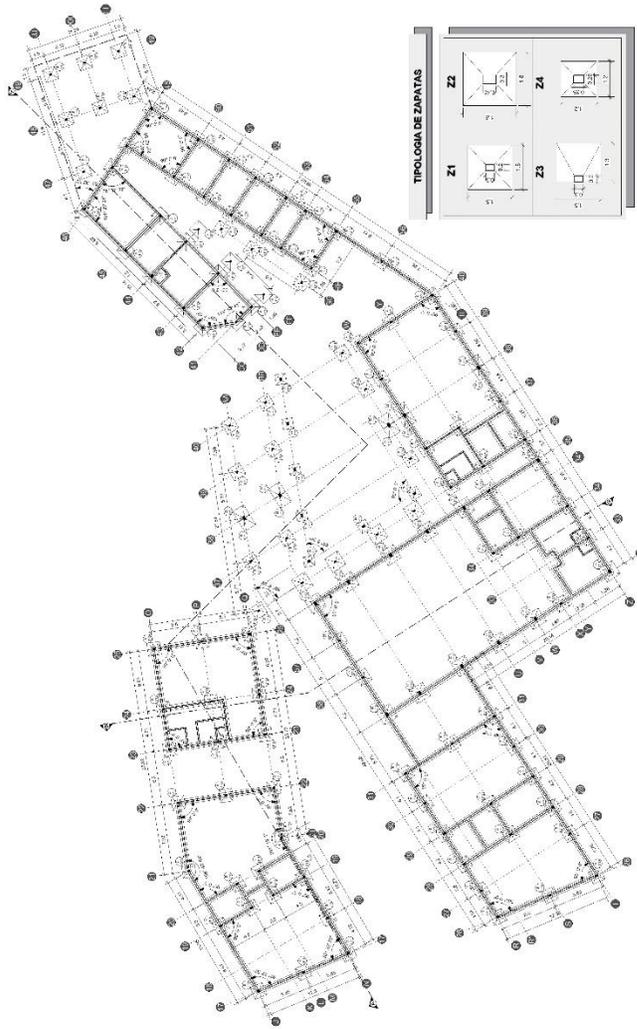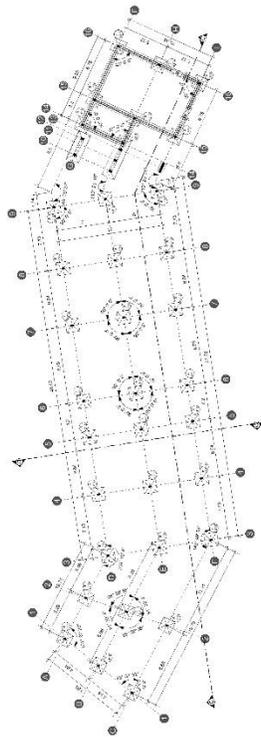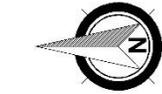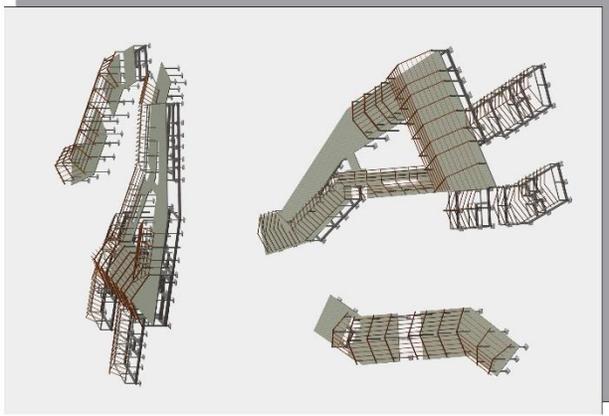

FUNDACIONES

ESC. 1:175


13 30





ARQUITECTURA Y URBANISMO
SISTEMA ESTRUCTURAL ESC. 1:200
DOCENTE GUÍA: ARQ. ALVARO BORDA V.
ESTUDIANTE: PORTAL PERALES LAURA


PROYECTO DE GRADO...
CENTRO DE MANIFESTACIONES
CULTURALES EN SAN LORENZO


U.A.J.M.S.

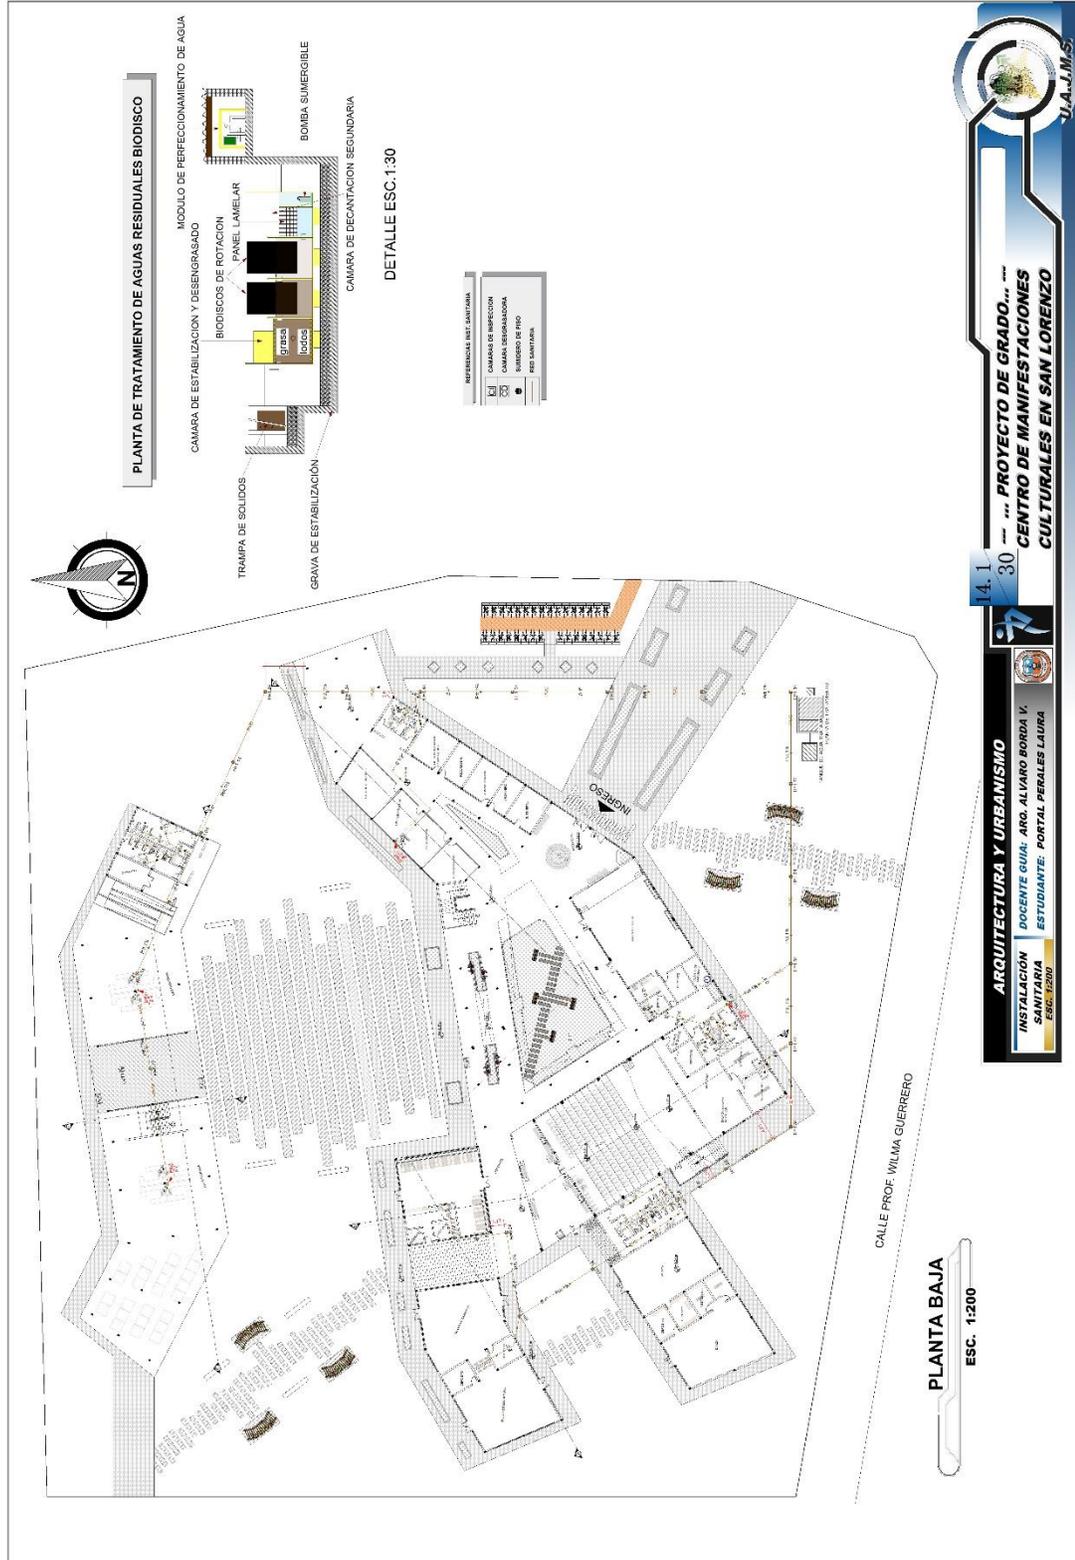

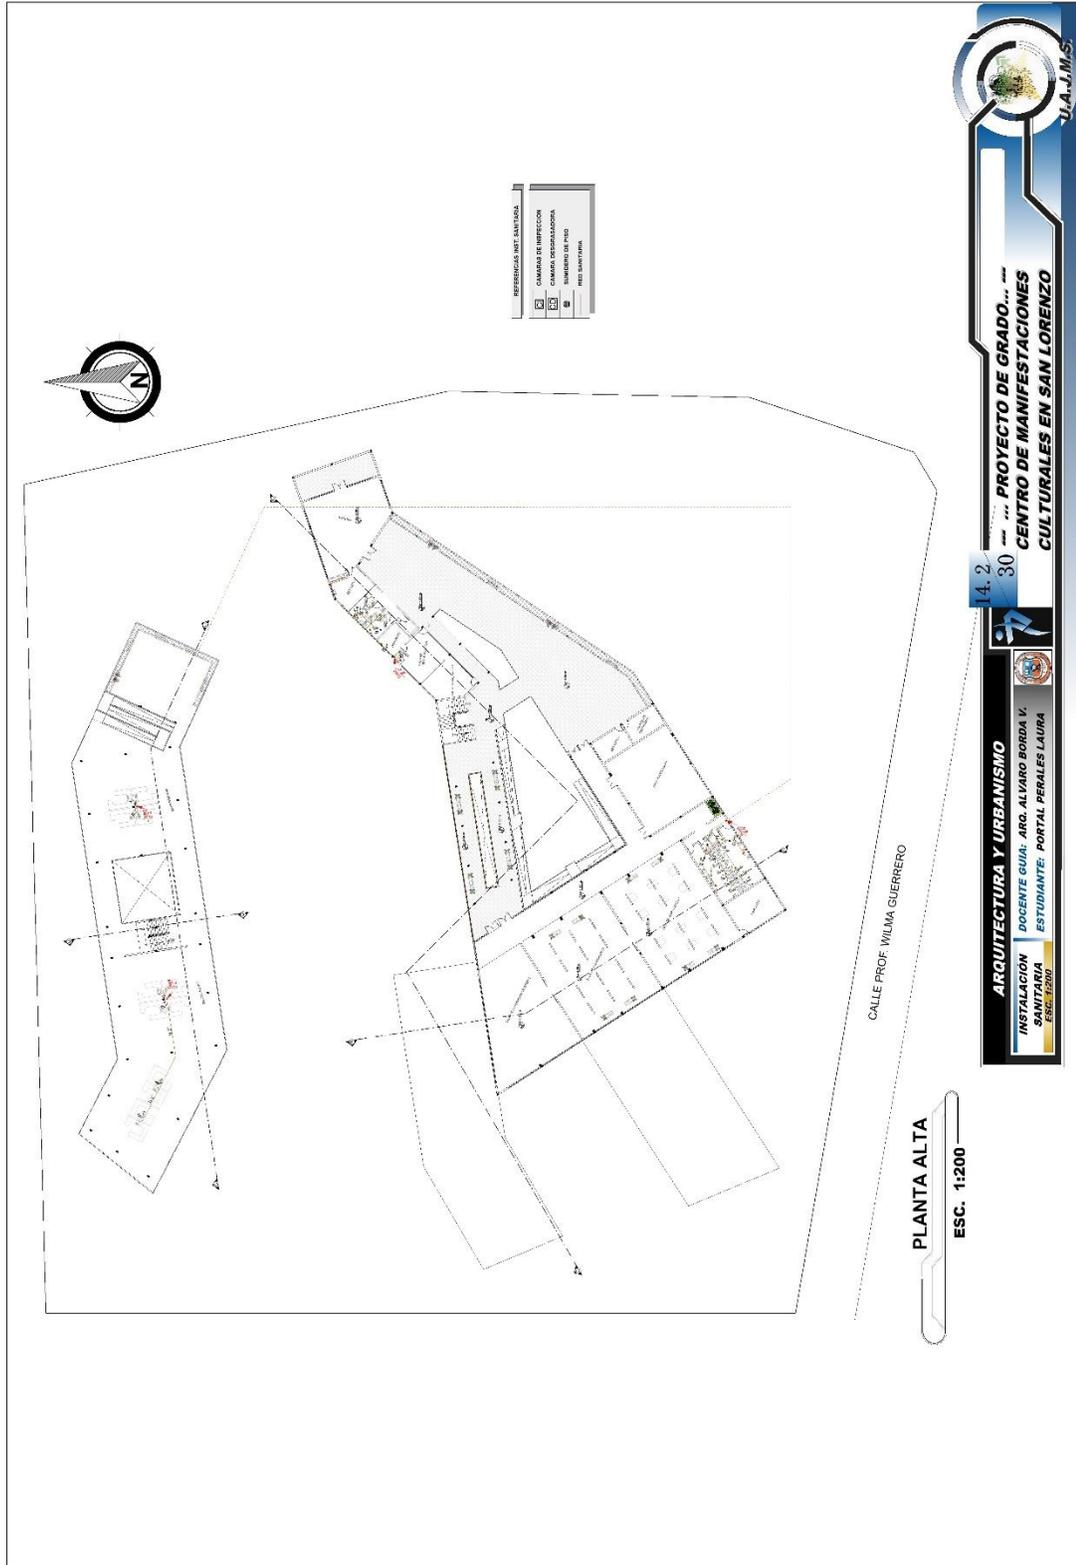

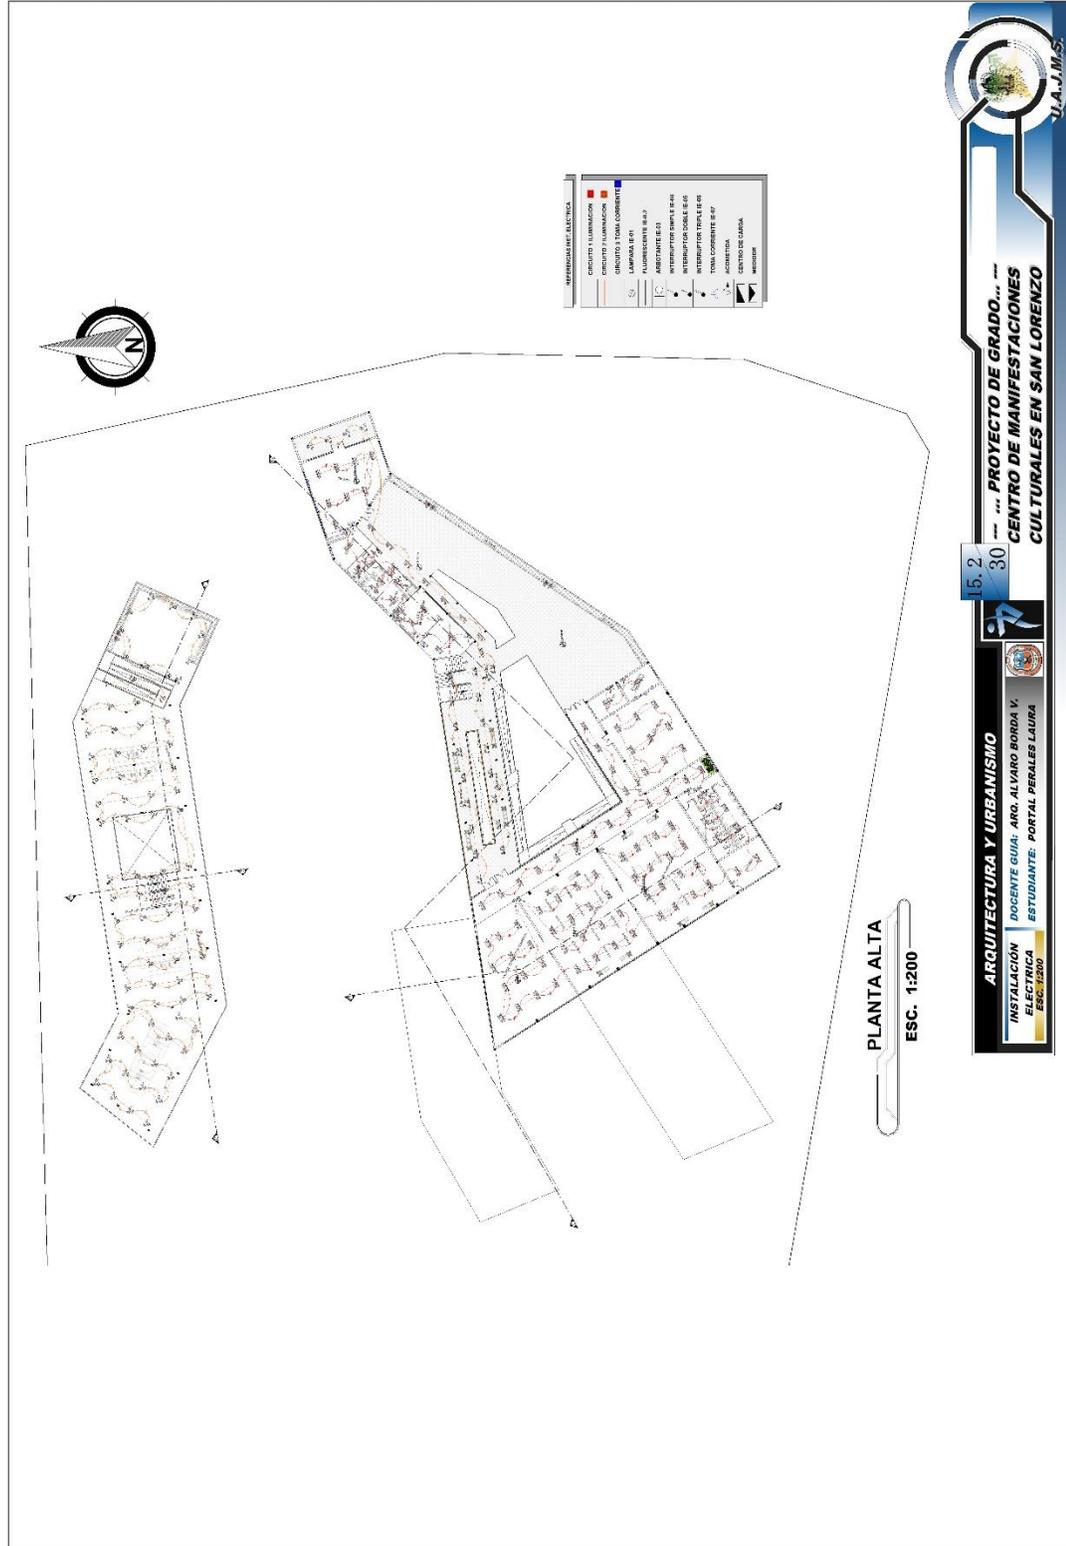

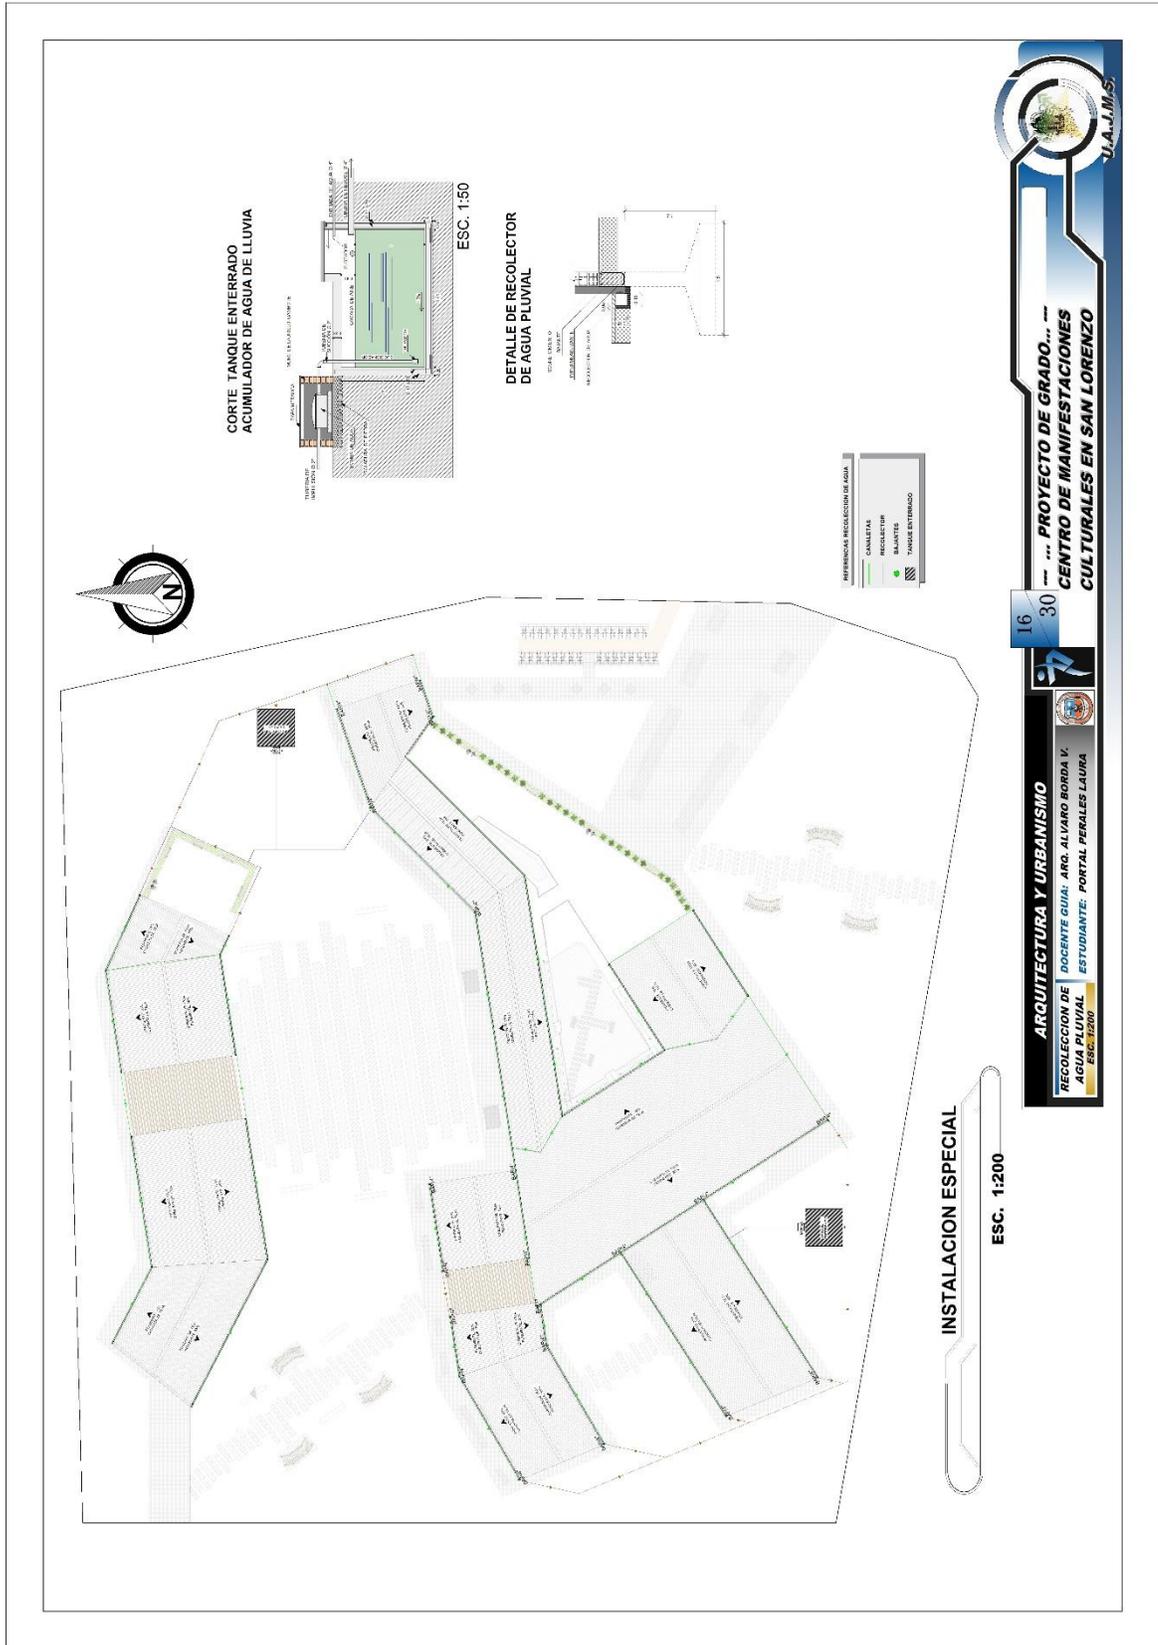

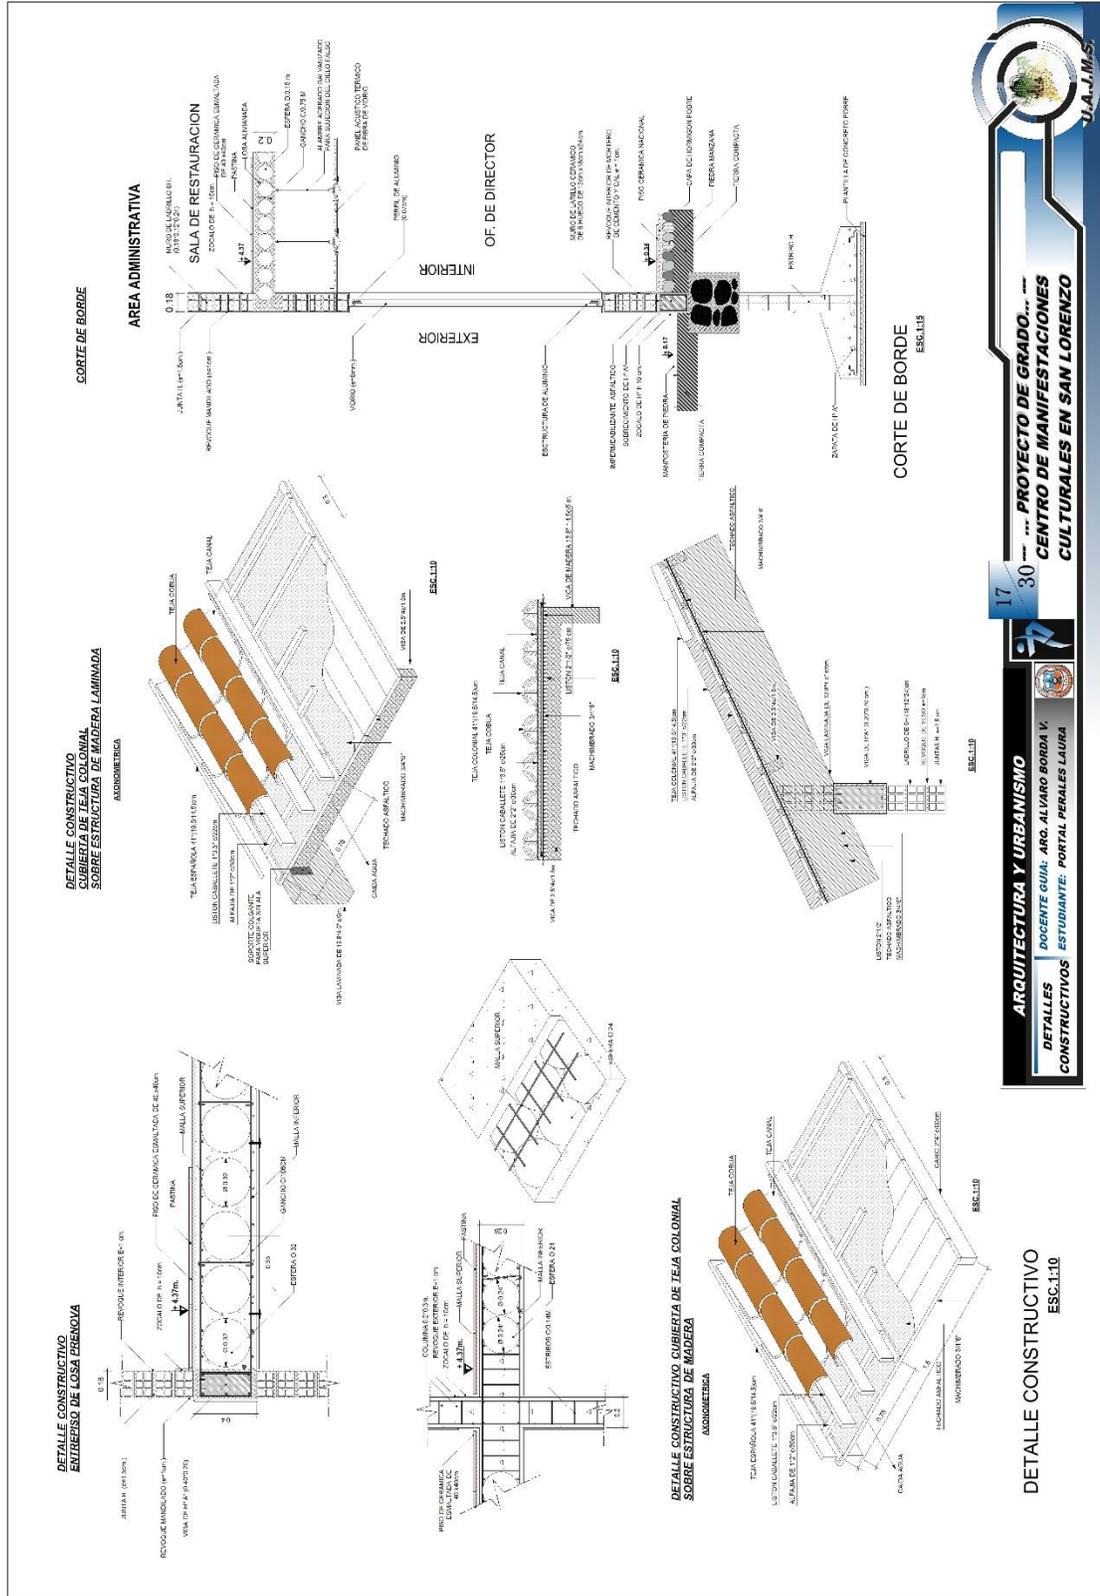

17 30

ARQUITECTURA Y URBANISMO

CONSTRUCTIVOS

PROYECTO DE GRADO... CENTRO DE MANIFESTACIONES CULTURALES EN SAN LORENZO

DOCENTE GUIA: ARO. ALVARO BORDA V.

ESTUDIANTE: PORTAL PERALES LAURA

U.A.J.M.S.