


Levantamiento de Estructuras Naturales.

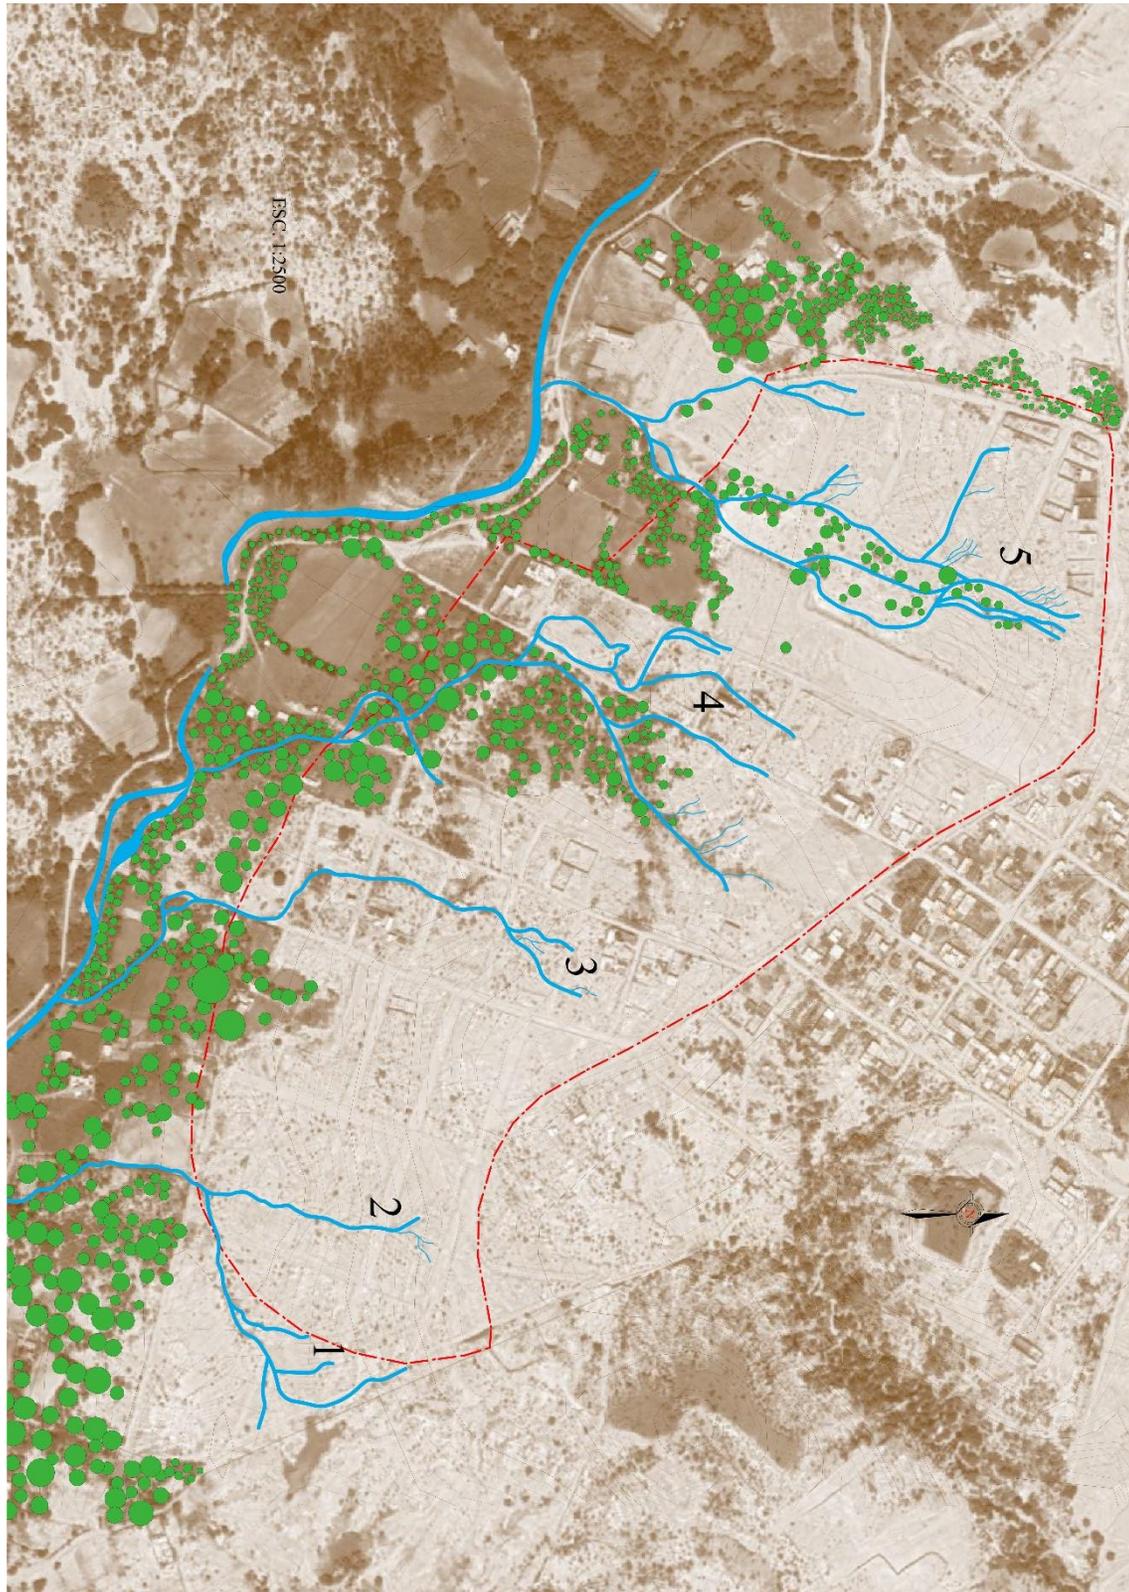

Planimetría del Área de estudio, plano de Ubicación y/o Emplazamiento.




ESC: 1:10000


AÑO 2003



AÑO 2003

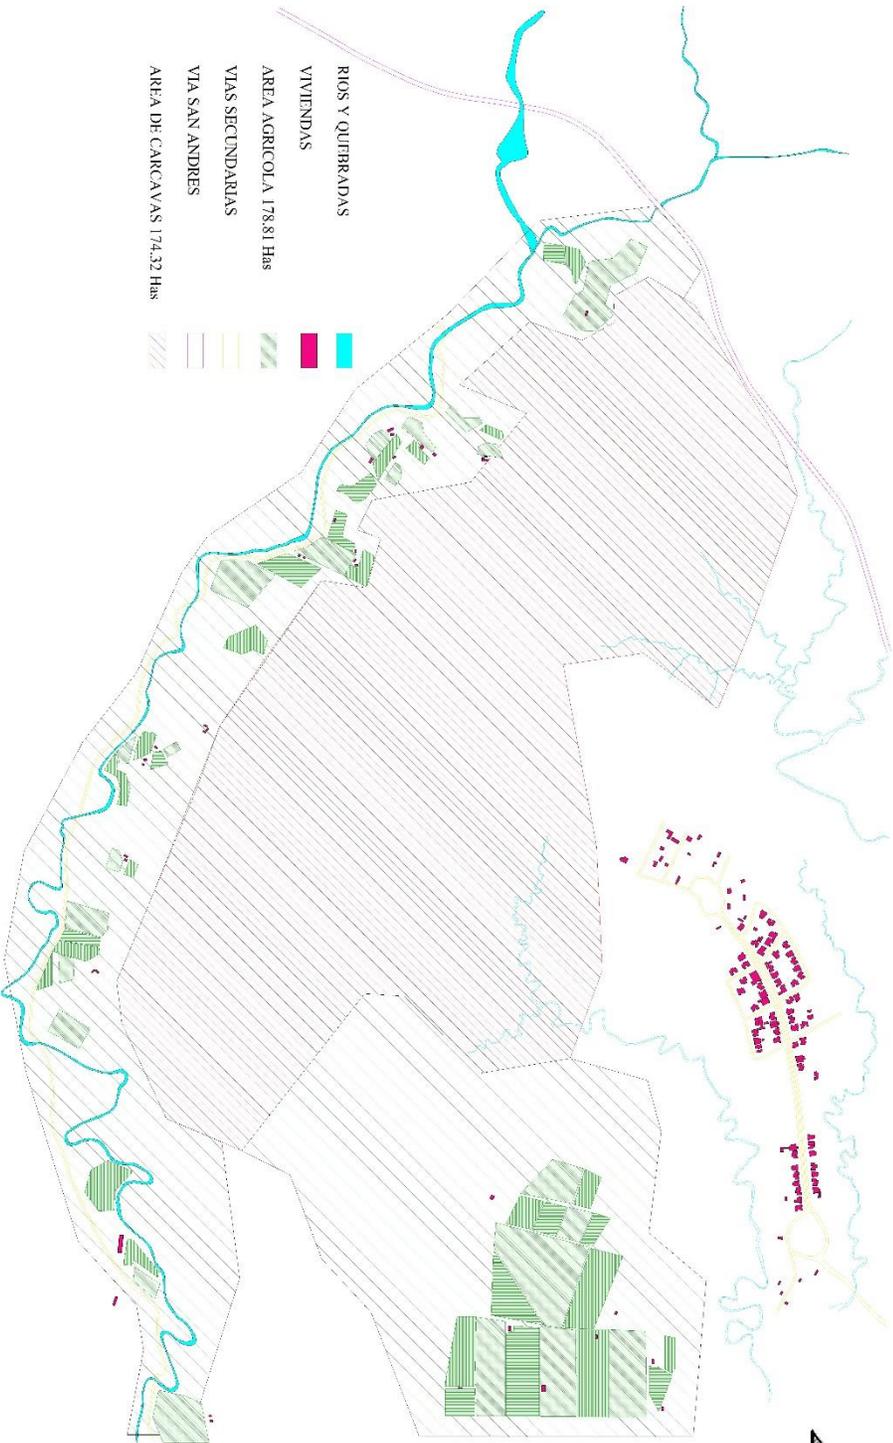



ESC. 1:10000

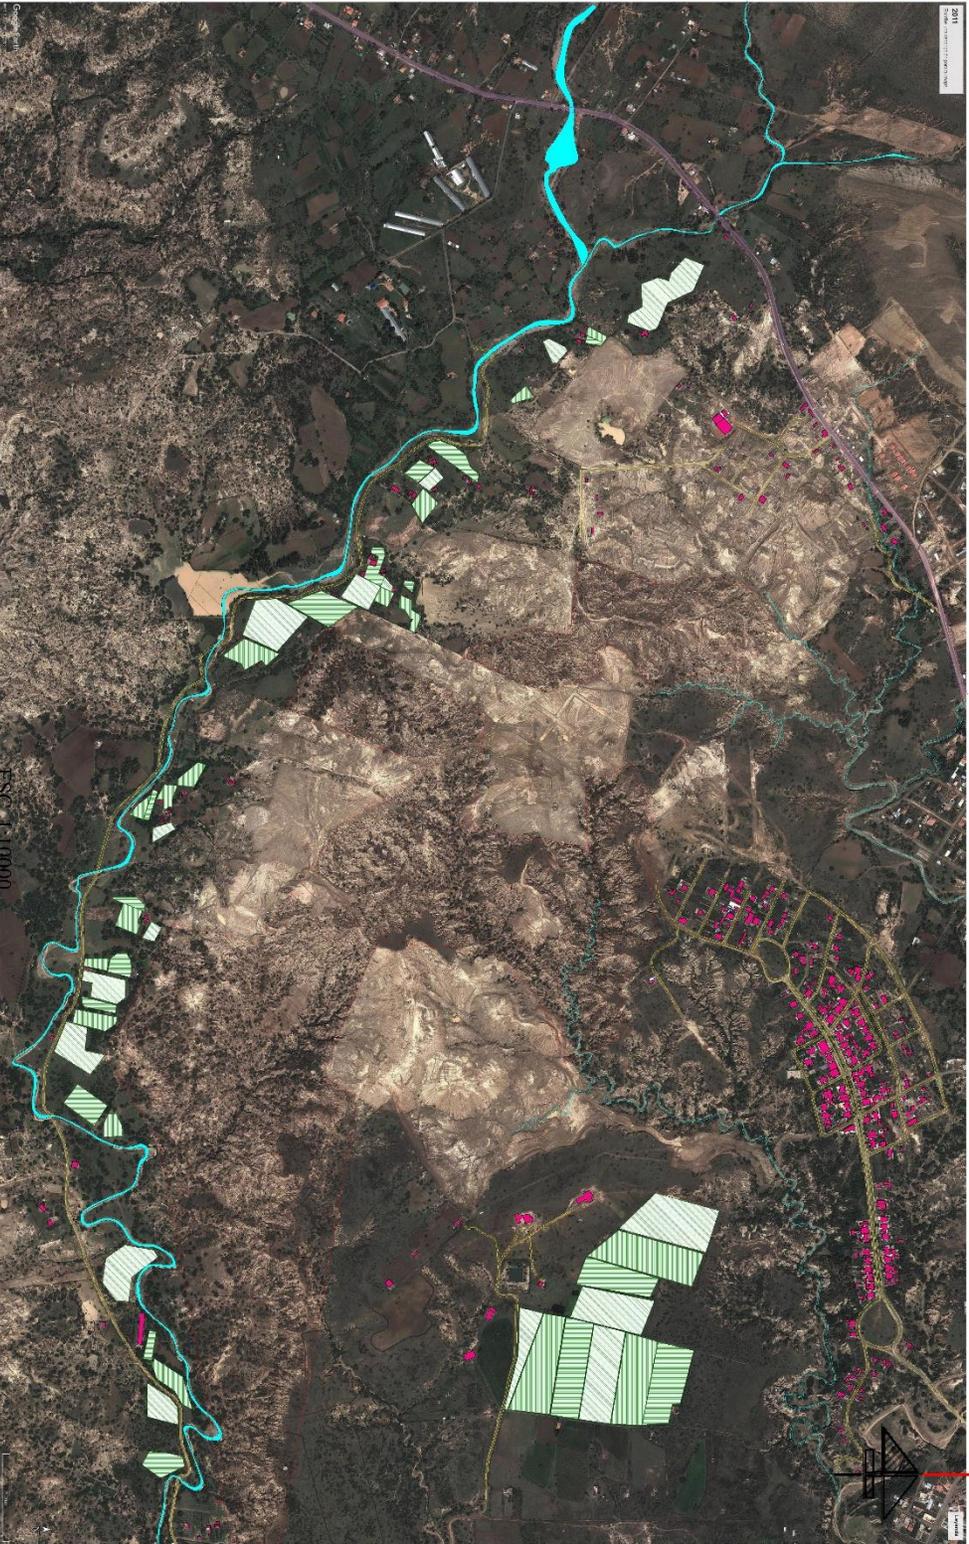

AÑO 2011



AÑO 2011

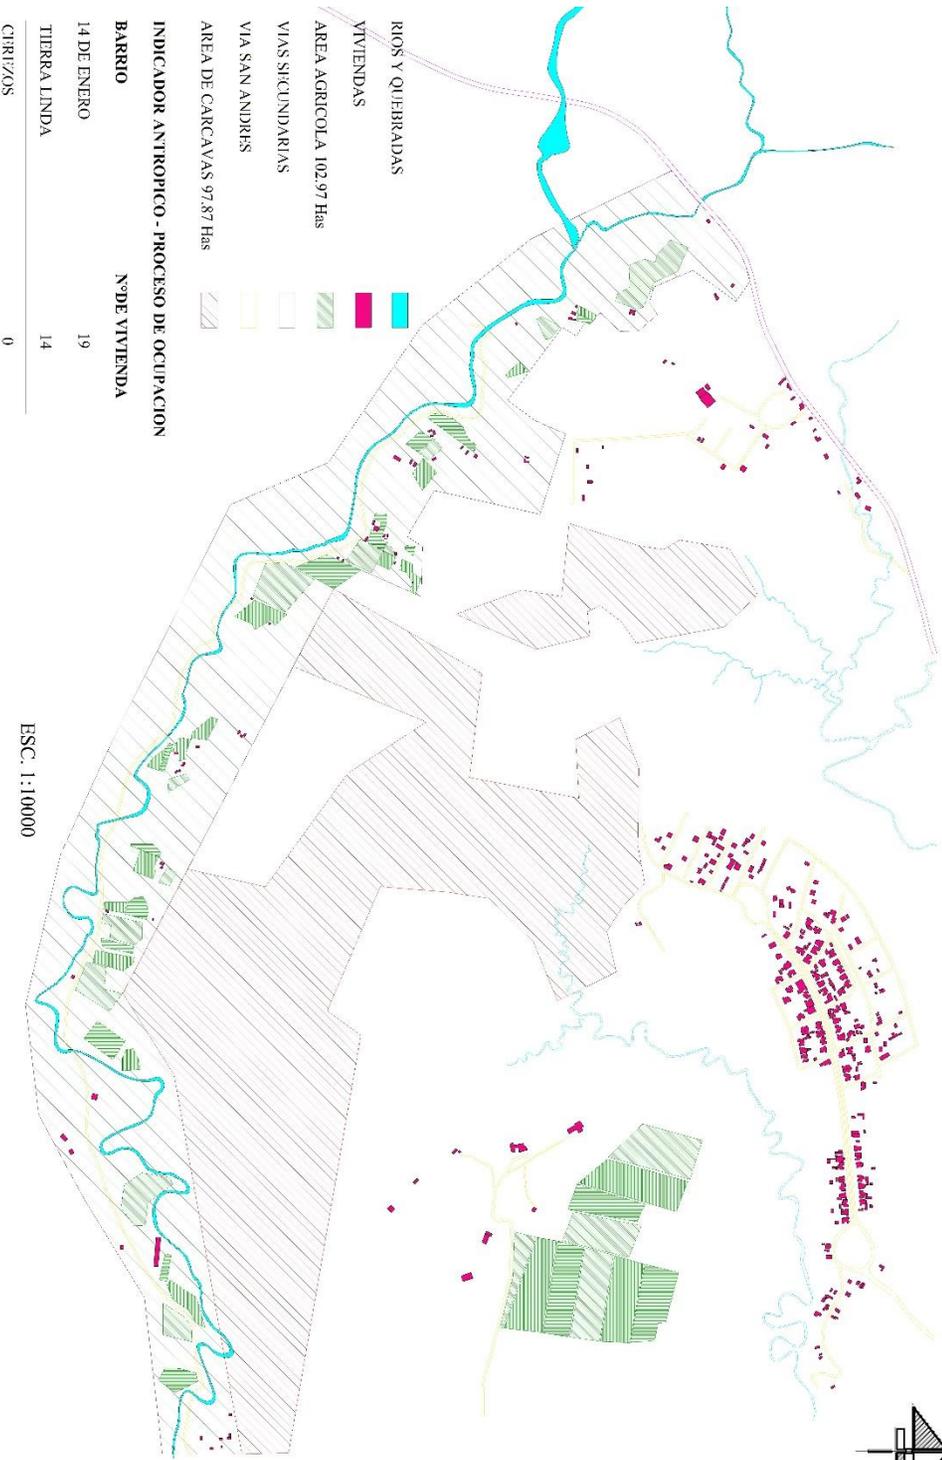
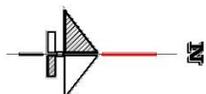





AÑO 2015

ESC. 1:10000


AÑO 2015

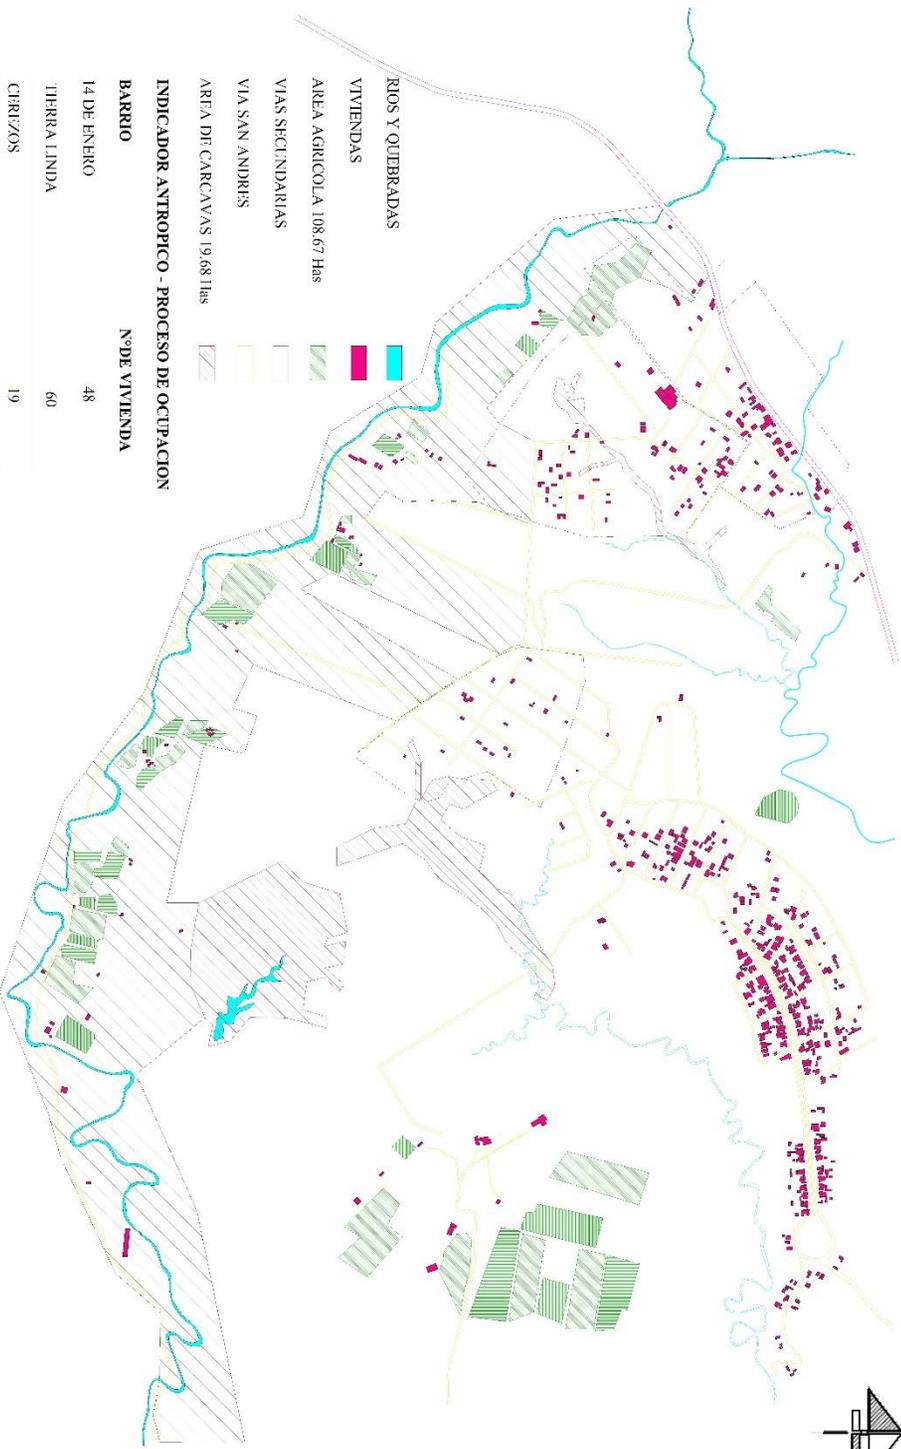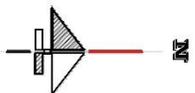

ESC. 1:10000


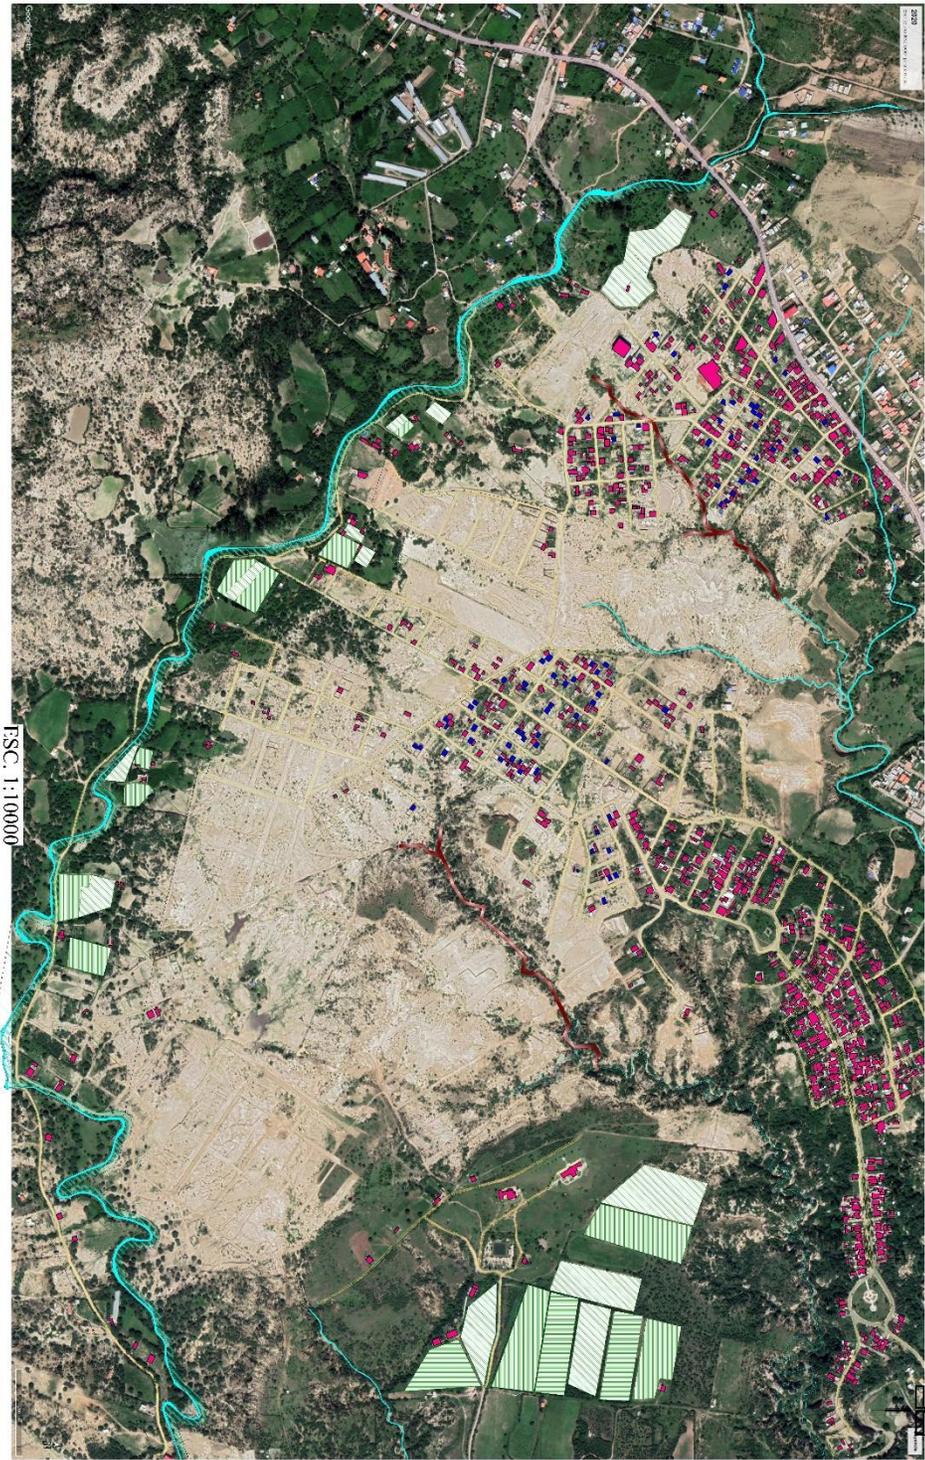


AÑO 2020

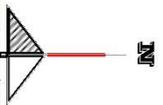

E.S.C. 1:10000

AÑO 2020

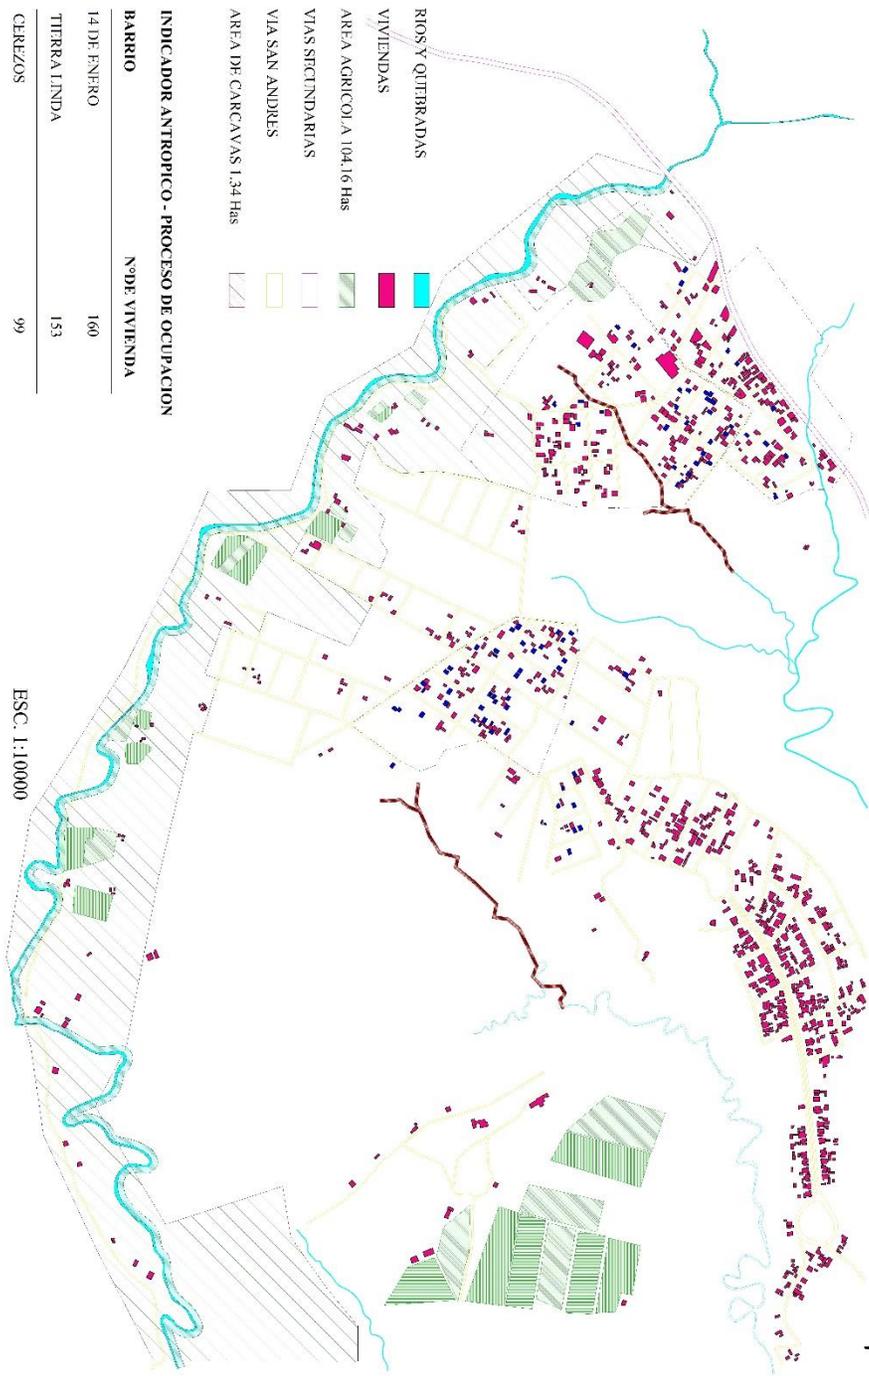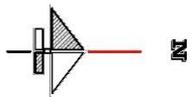

INDICADOR ANTROPICO - PROCESO DE OCUPACION

BARRIO	NºDE VIVIENDA
14 DE ENERO	160
TERRALINDA	153
CEREZOS	99

ESC. 1:10000

Percepción del Lugar – Paisaje Natural Transformado.

ÁREA DE LA PROPUESTA AGRUACIÓN EL PRADO

MODELO DESARROLLO URBANO SOSTENIBLE Y RESILIENTE
 -PLANIFICACIÓN DESDE ABAJO
 -APROVECHAMIENTO DE LAS CARACTERÍSTICAS DE SUELO
 -PLANIFICACIÓN COLECTIVA(FÍSICO-NATURAL, PATRIMONIAL).

CARACTERÍSTICAS FÍSICO-NATURALES



DESARROLLO URBANO EXTENSIVO
 EL ÁREA DE PROPUESTA AGRUACIÓN EL PRADO TIENE UN APROXIMADO DE 40 HAS. PRESENTA UNA TRAMA PROPUESTA SIGUIENDO LOS MISMOS CRITERIOS URBANOS RÍGIDOS QUE PRESENTA LA AGRUACIÓN LOS CEREZOS, (AVANADO DE RE-DIOS, RELEENOS, DERORESTACION, ETC) ESTO NO ES DESARROLLO URBANO EXTENSIVO



DESARROLLO AMBIENTAL-PATRIMONIAL



Zona de cárcavas




Hornos antiguos

Propuesta Planimetría general.




Plantas – Cortes Propuesta Urbana.

Plano de Zonificación.

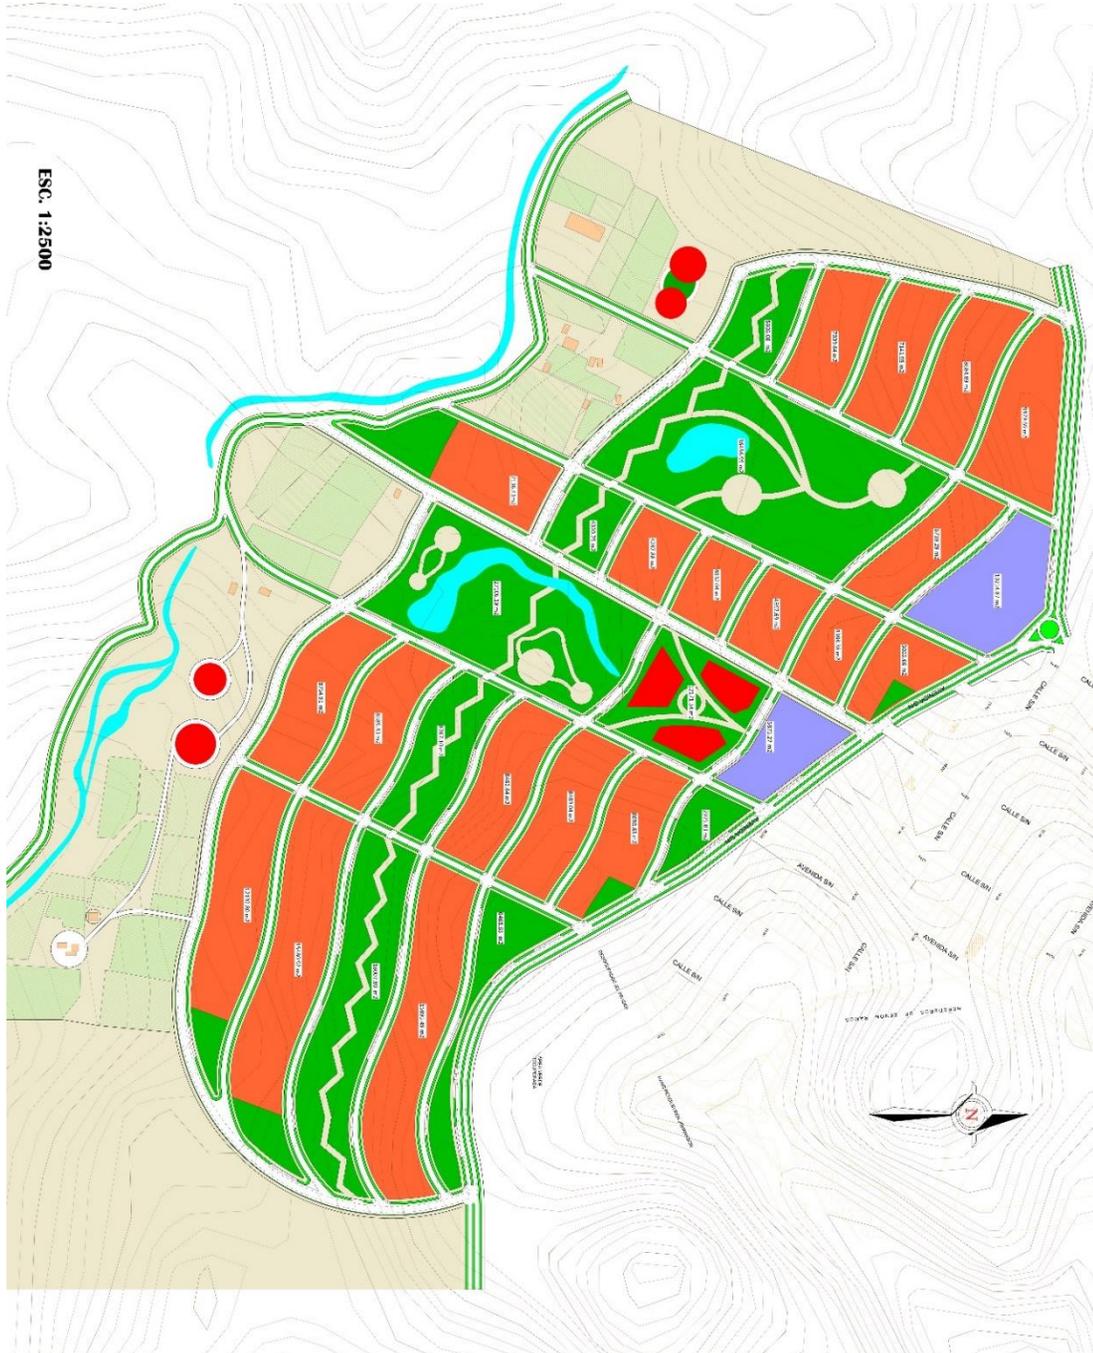

Uso de Suelo.

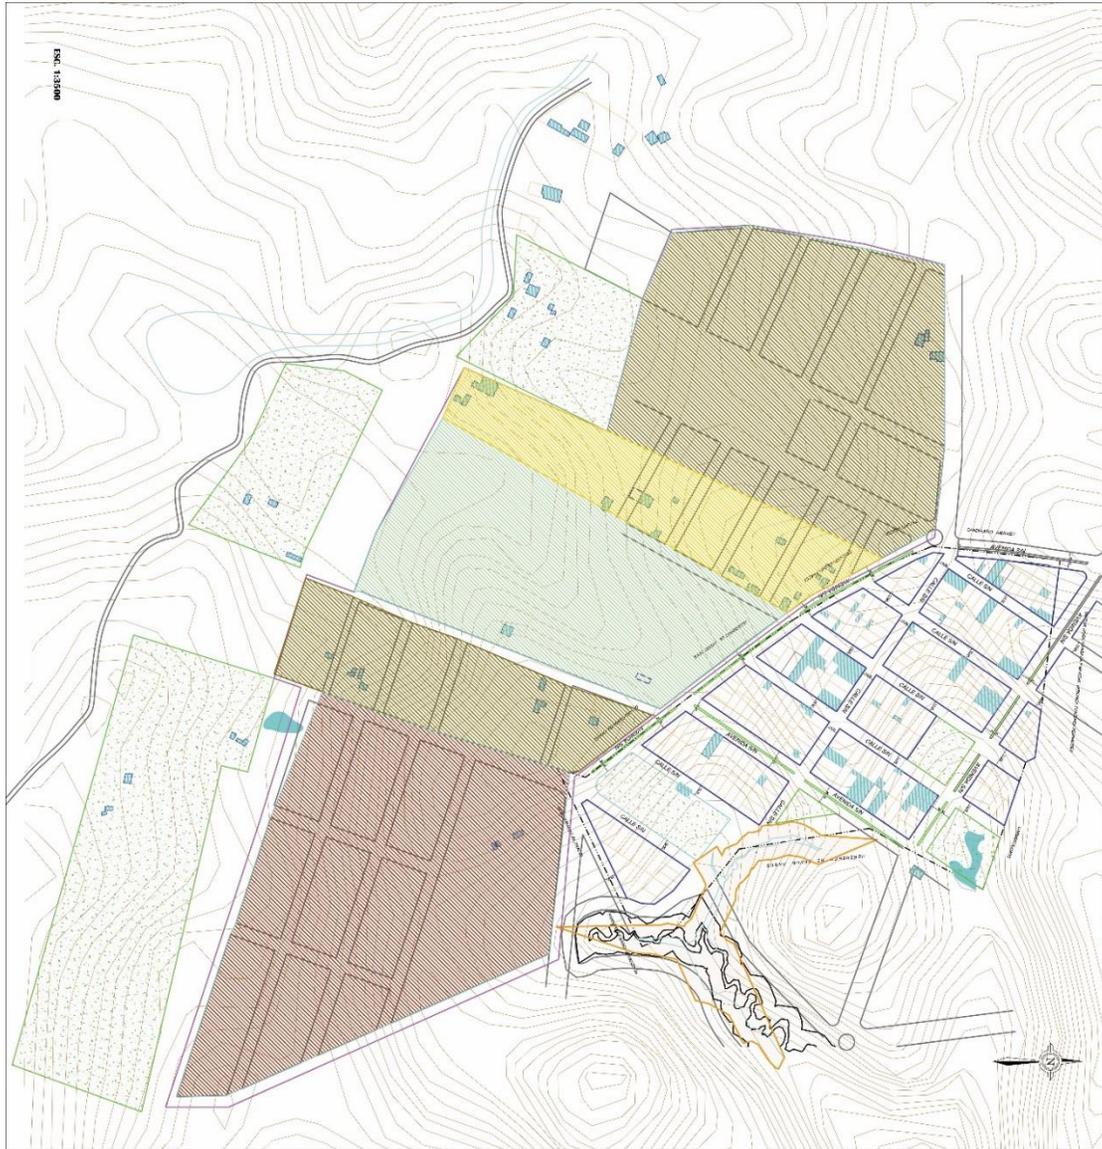

Plano de Áreas Verdes.



Cortes de Borde.



1137



150


Perspectivas.







Instalaciones Especiales.

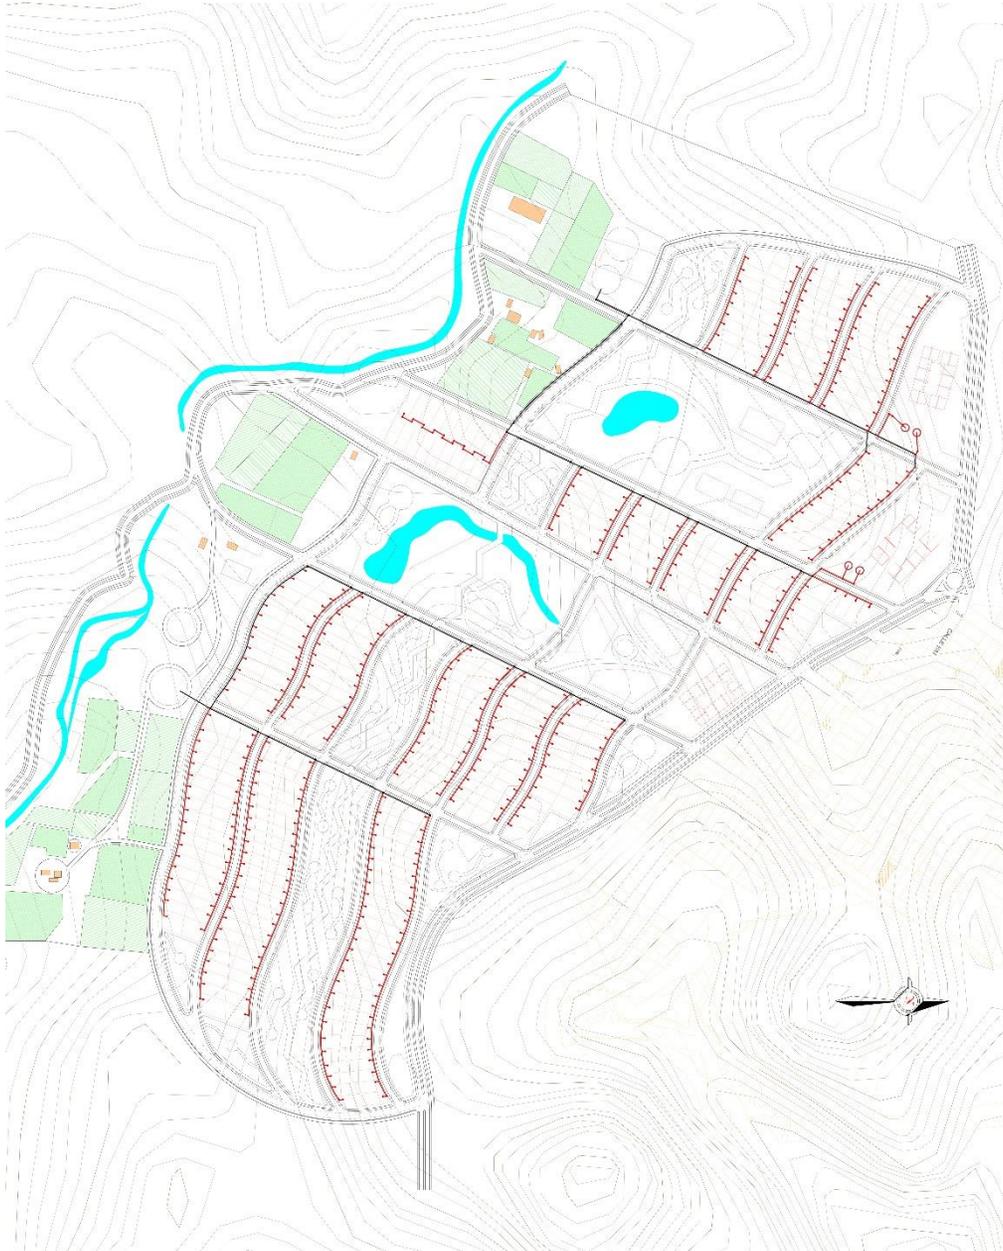

Plano de Vías.

