


ANEXOS 1

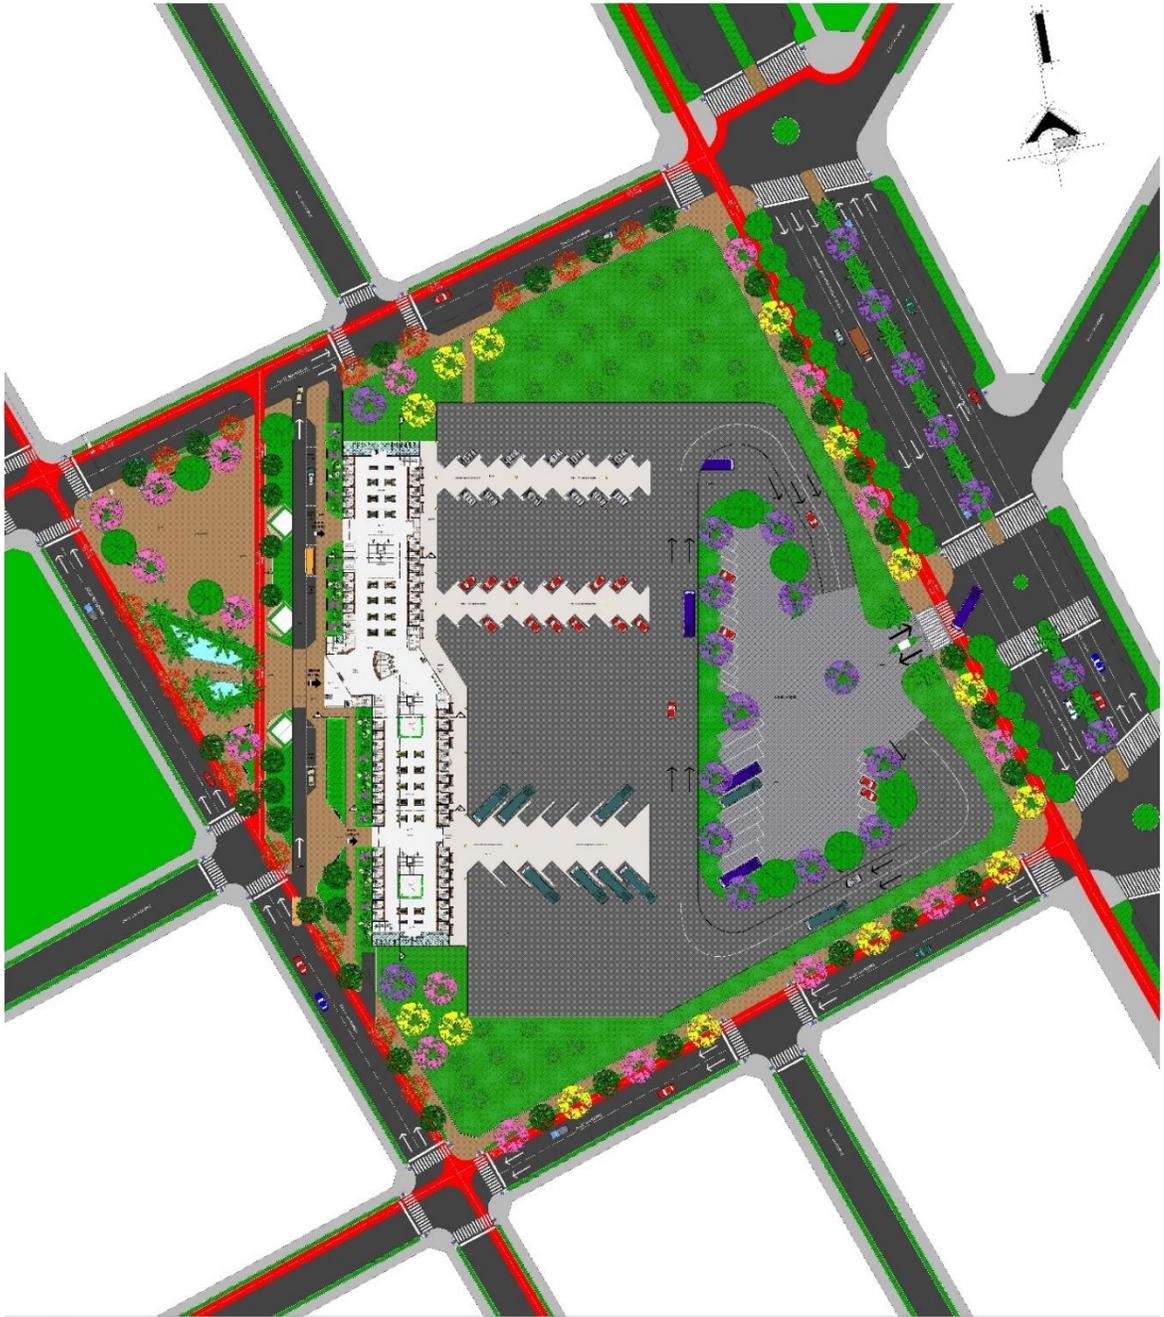

 **PLANIMETRIA GENERAL**
ESC: 1:200 






 **PLANO DE SITIO Y TECHOS**
ESC: 1:200





SUBSUELO AMOBLADO
 ESC: 1:100



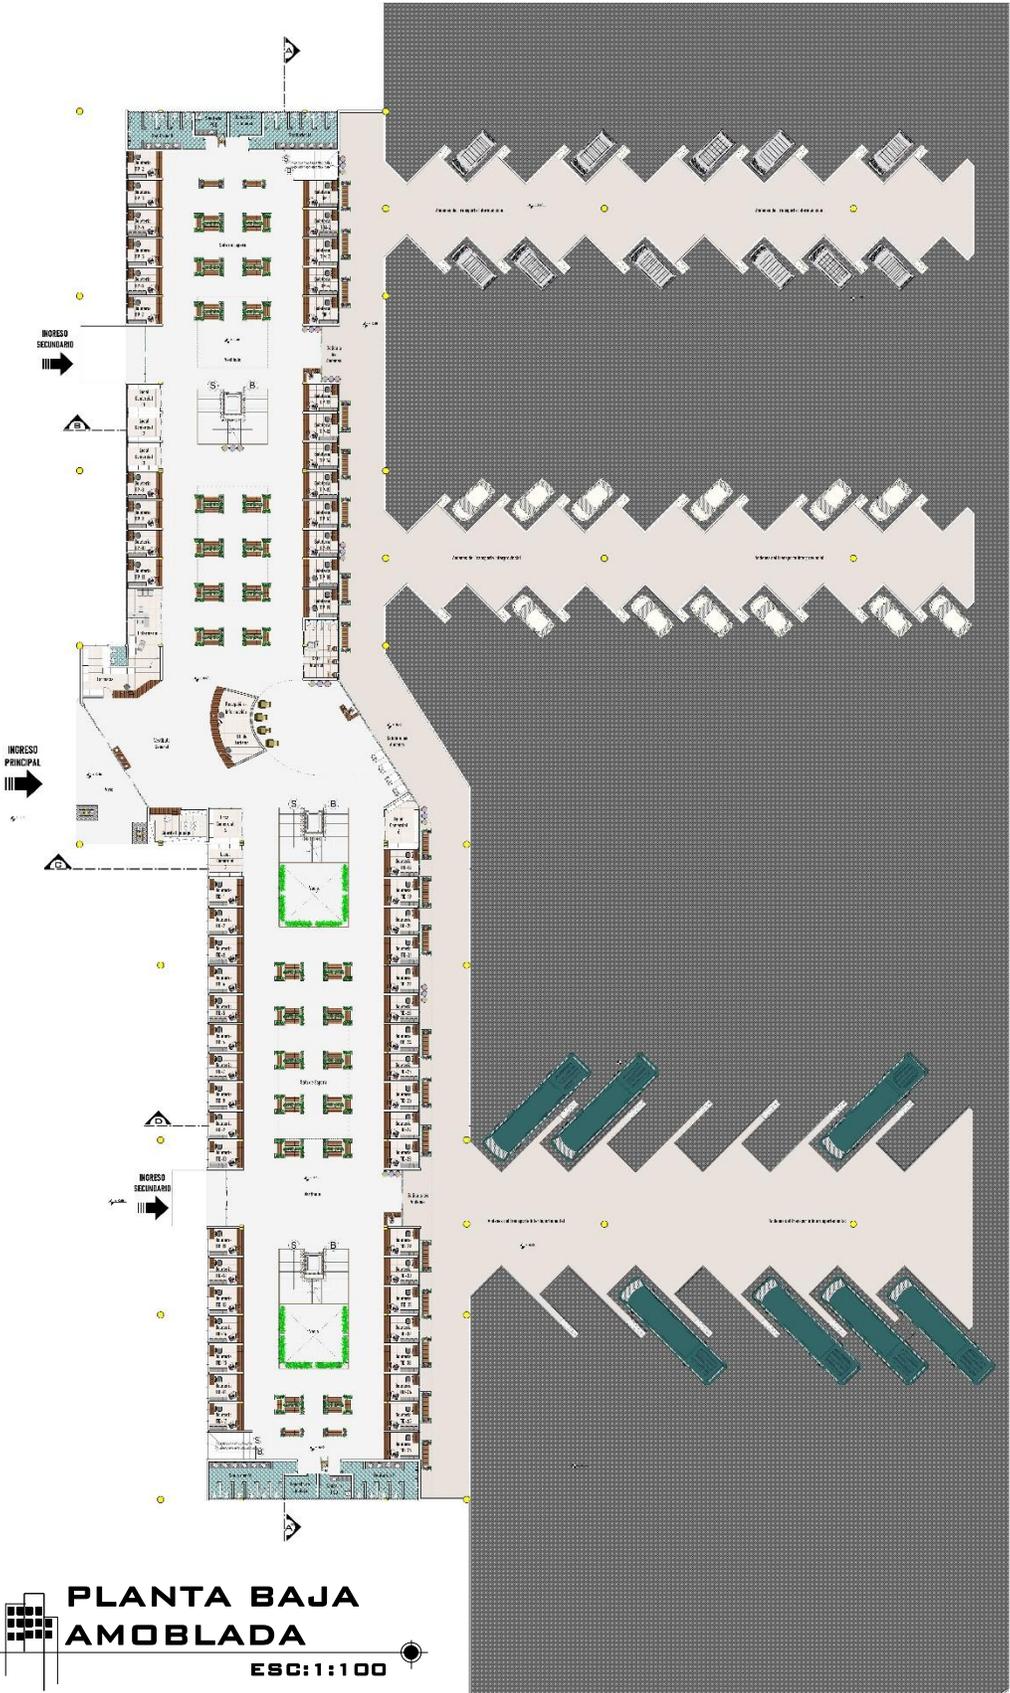





PLANTA BAJA
AMOBLADA
 ESC: 1:100







PLANTA ALTA AMOBLADA
 ESC: 1:100



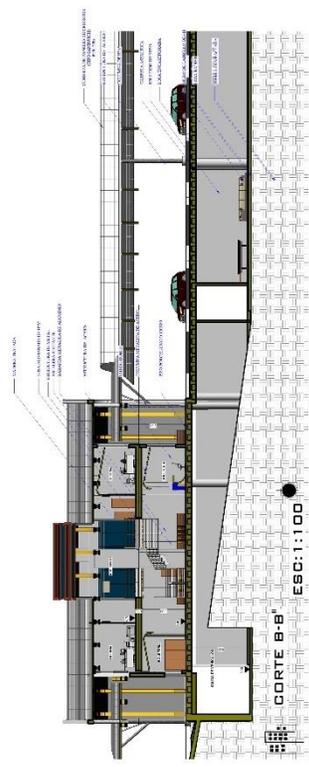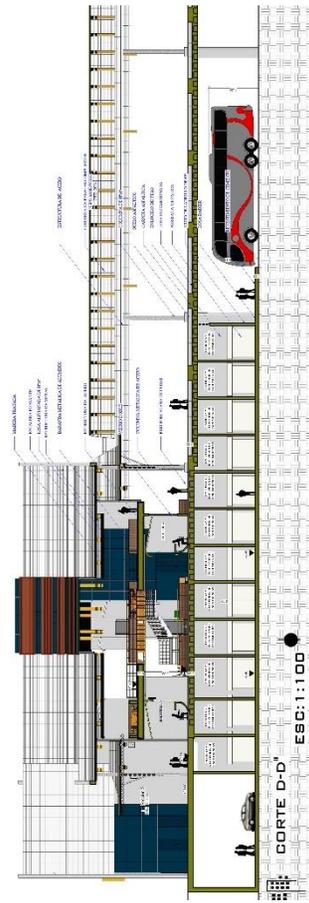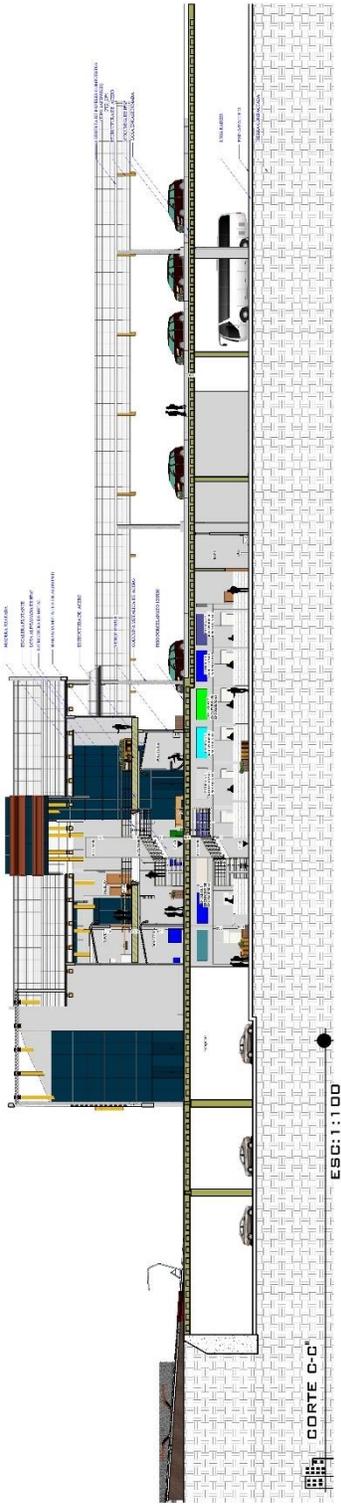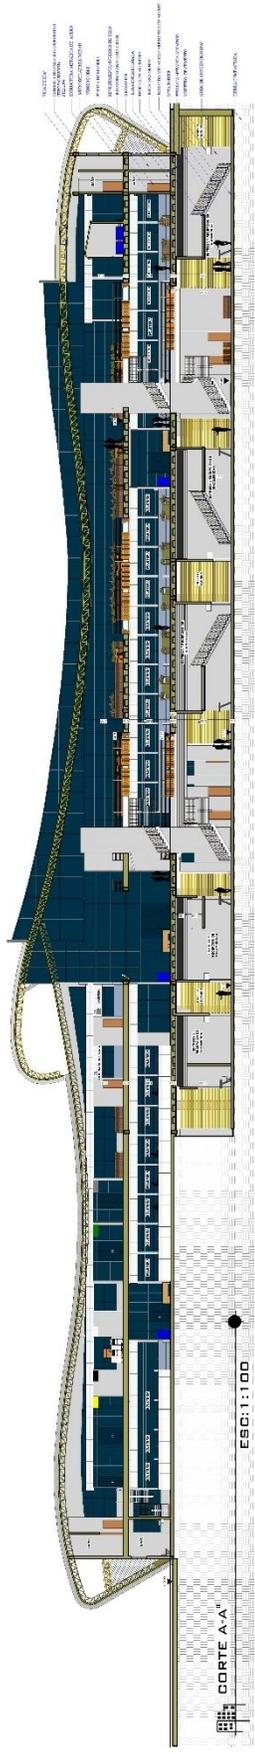

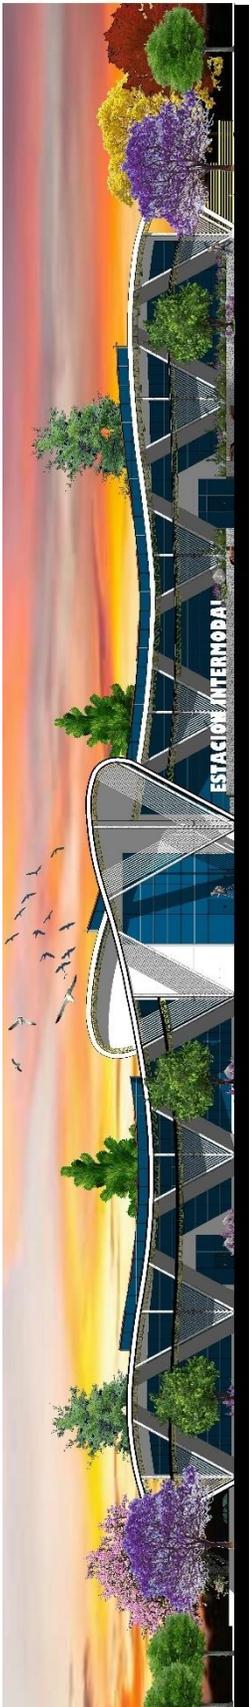


FACHADA PRINCIPAL NOROESTE
ESC: 1:100

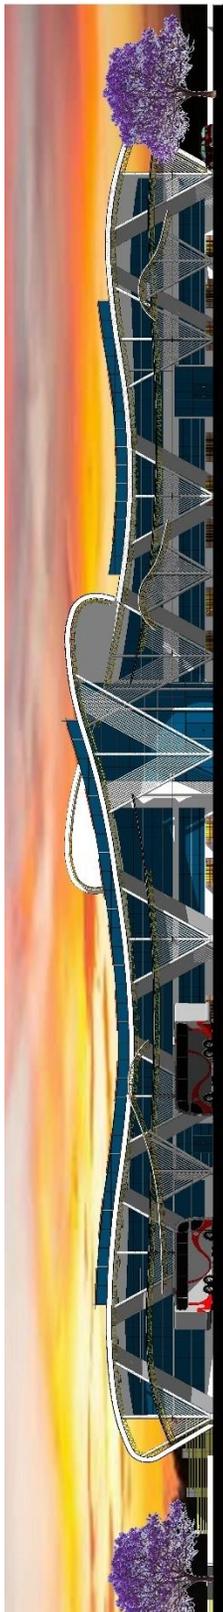

FACHADA POSTERIOR SUR ESTE
ESC: 1:100



FACHADA LATERAL NOR-ESTE
ESC: 1:100

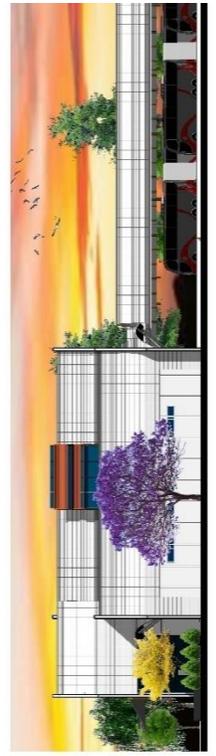

FACHADA LATERAL SUR
ESC: 1:100



PERSPECTIVAS EXTERIORES E INTERIORES

