



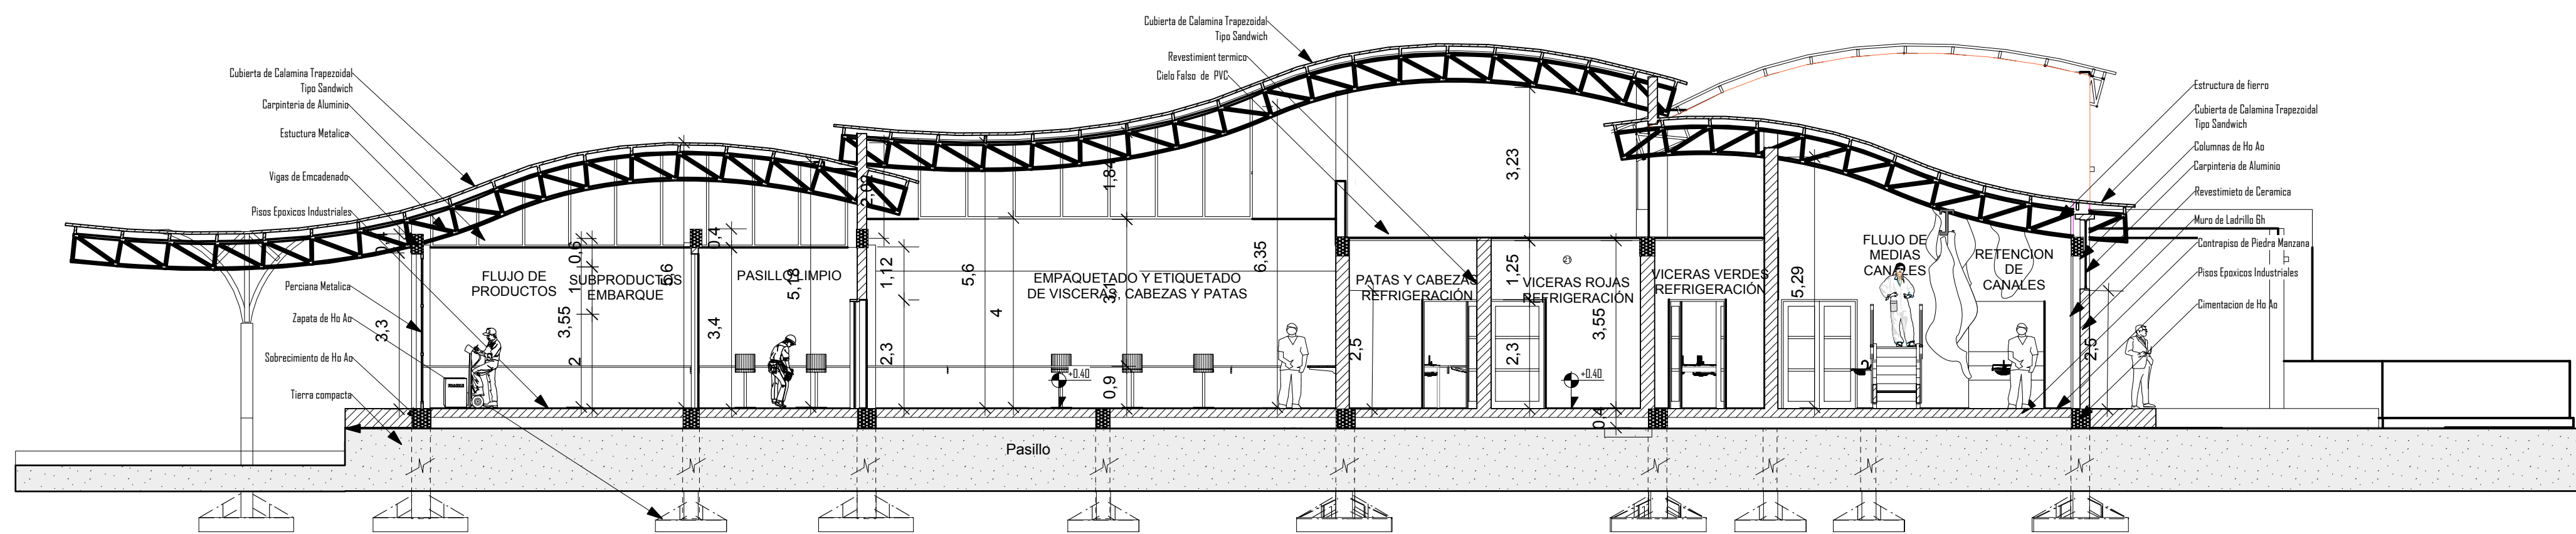


CORTE A-A
Esc 1:100

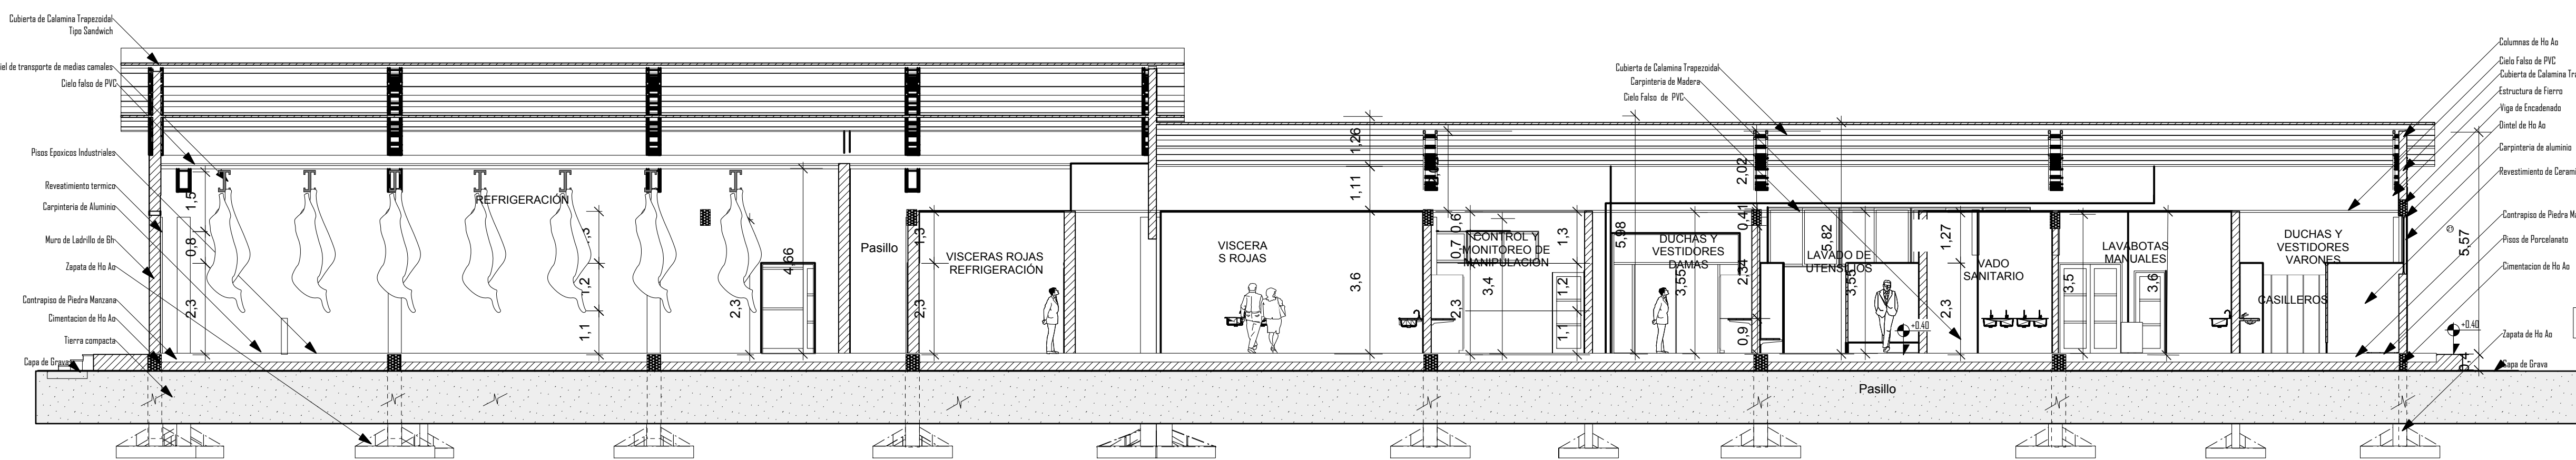


CORTE B-B
Esc 1:100

BOVINOS

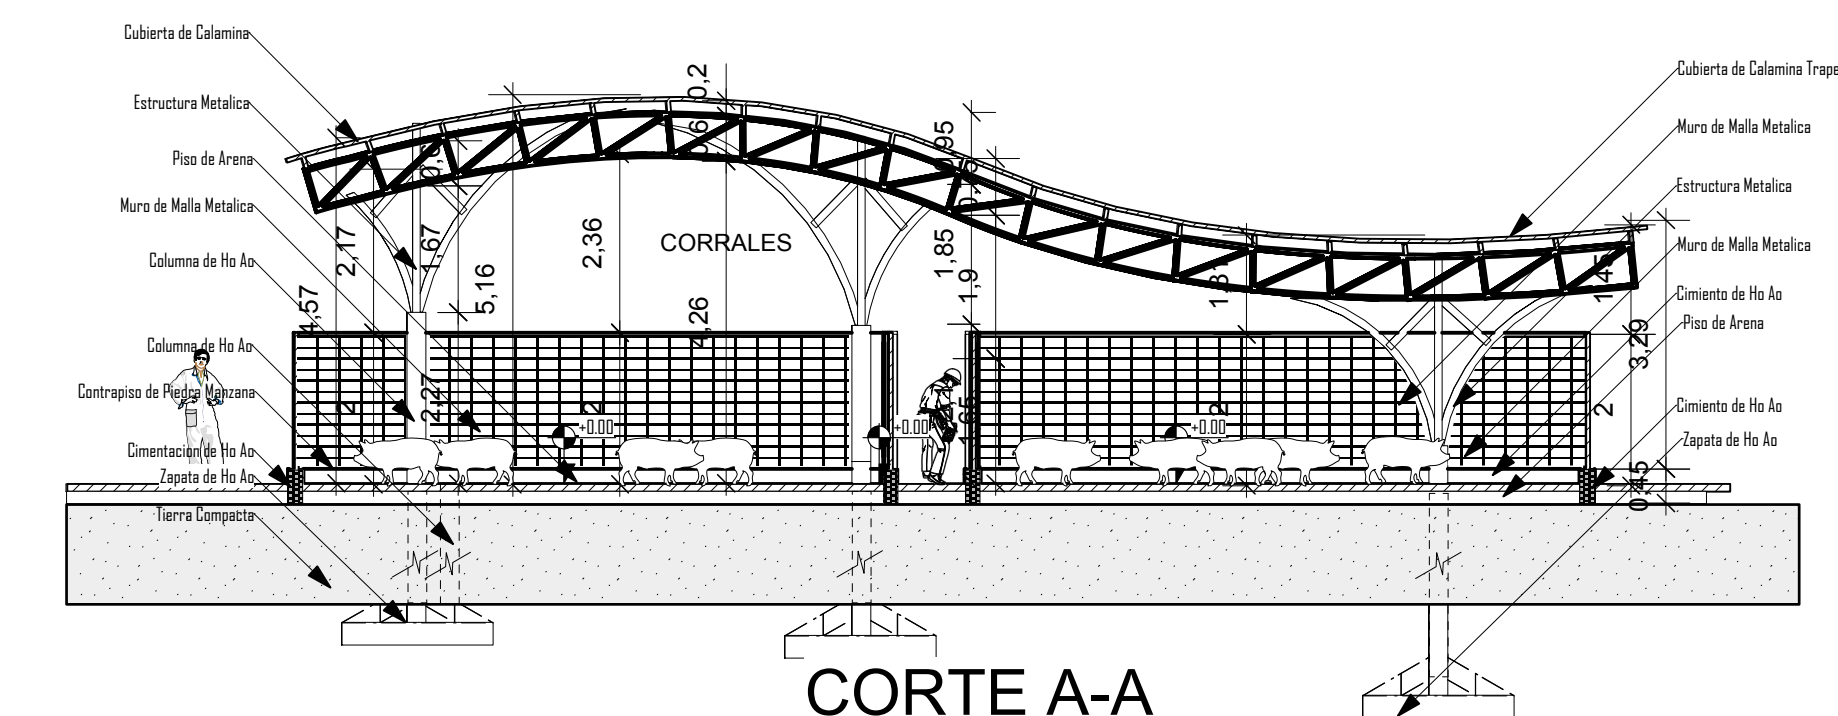


CORTE A-A
Esc 1:100

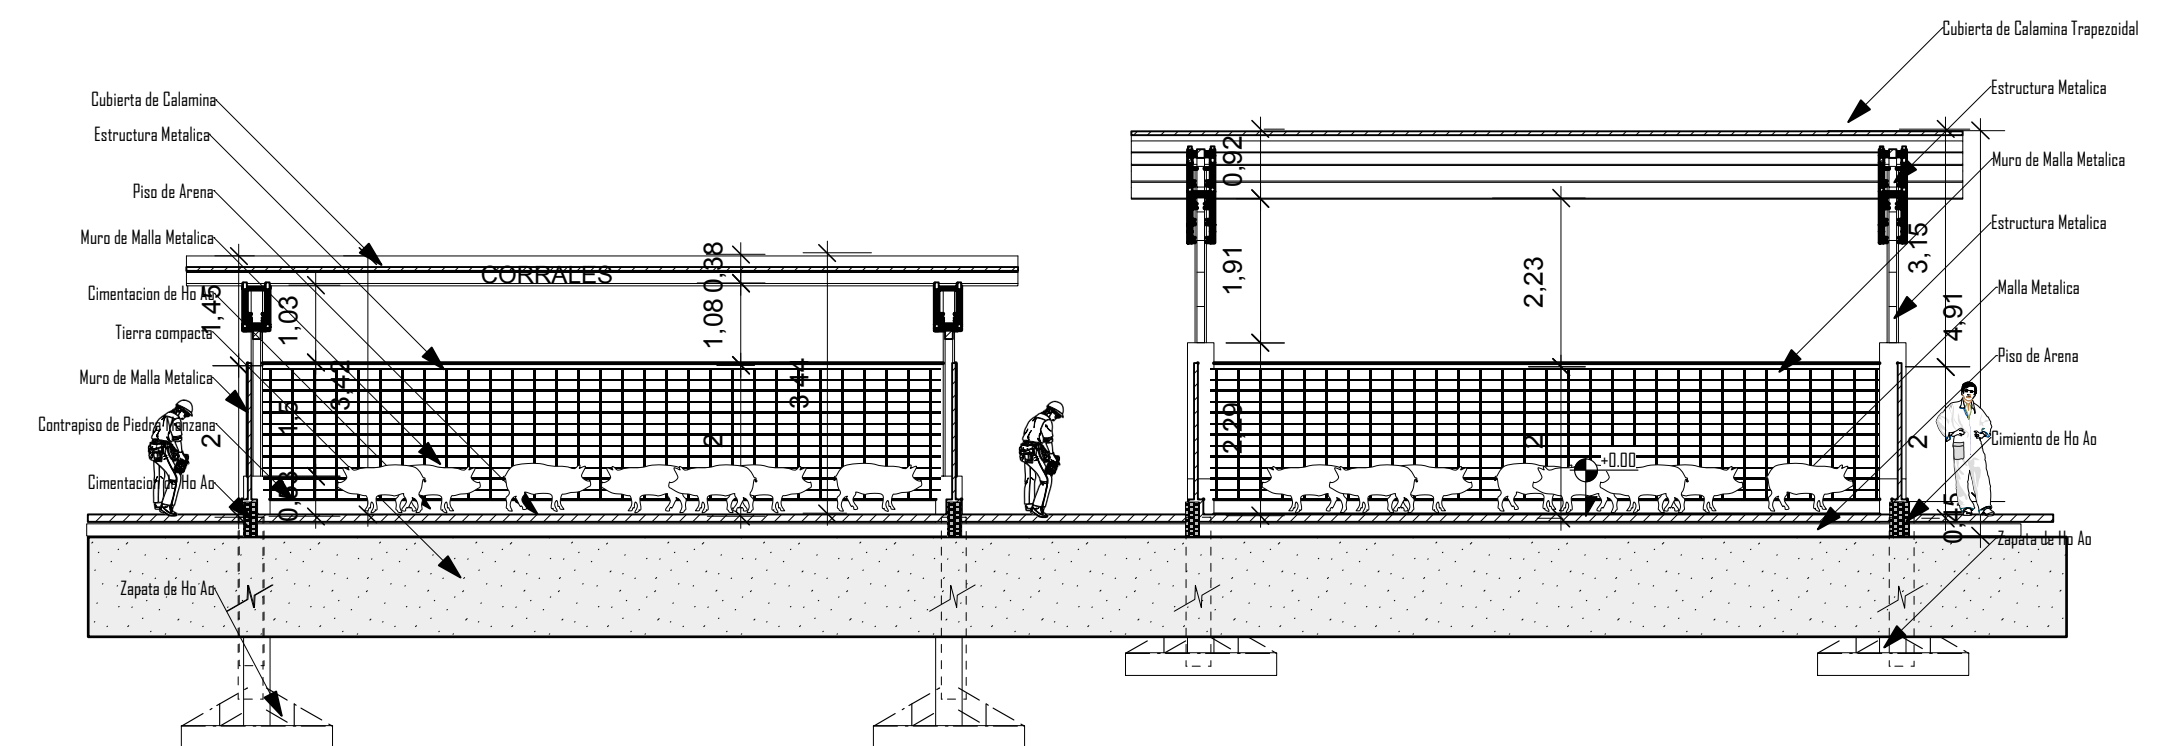


CORTE B-B
Esc 1:100

CORRALES PORCINOS

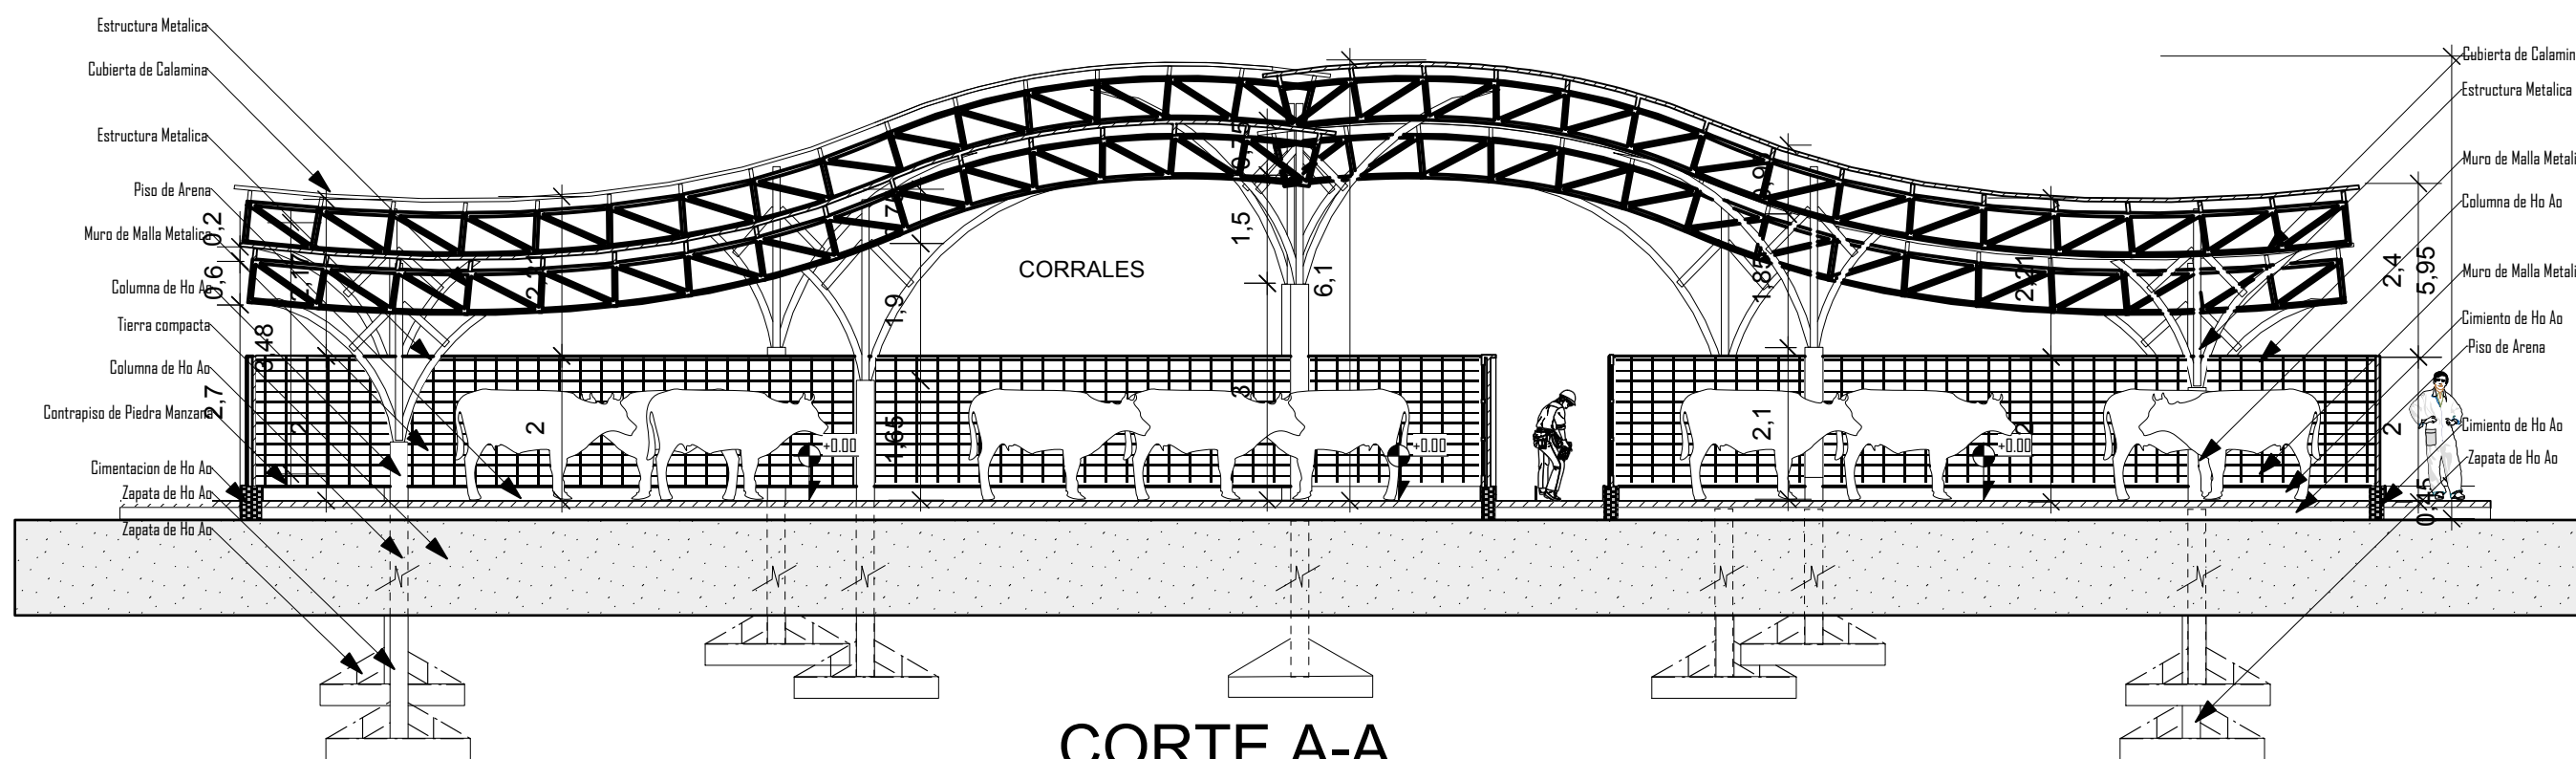


CORTE A-A
Esc 1:100

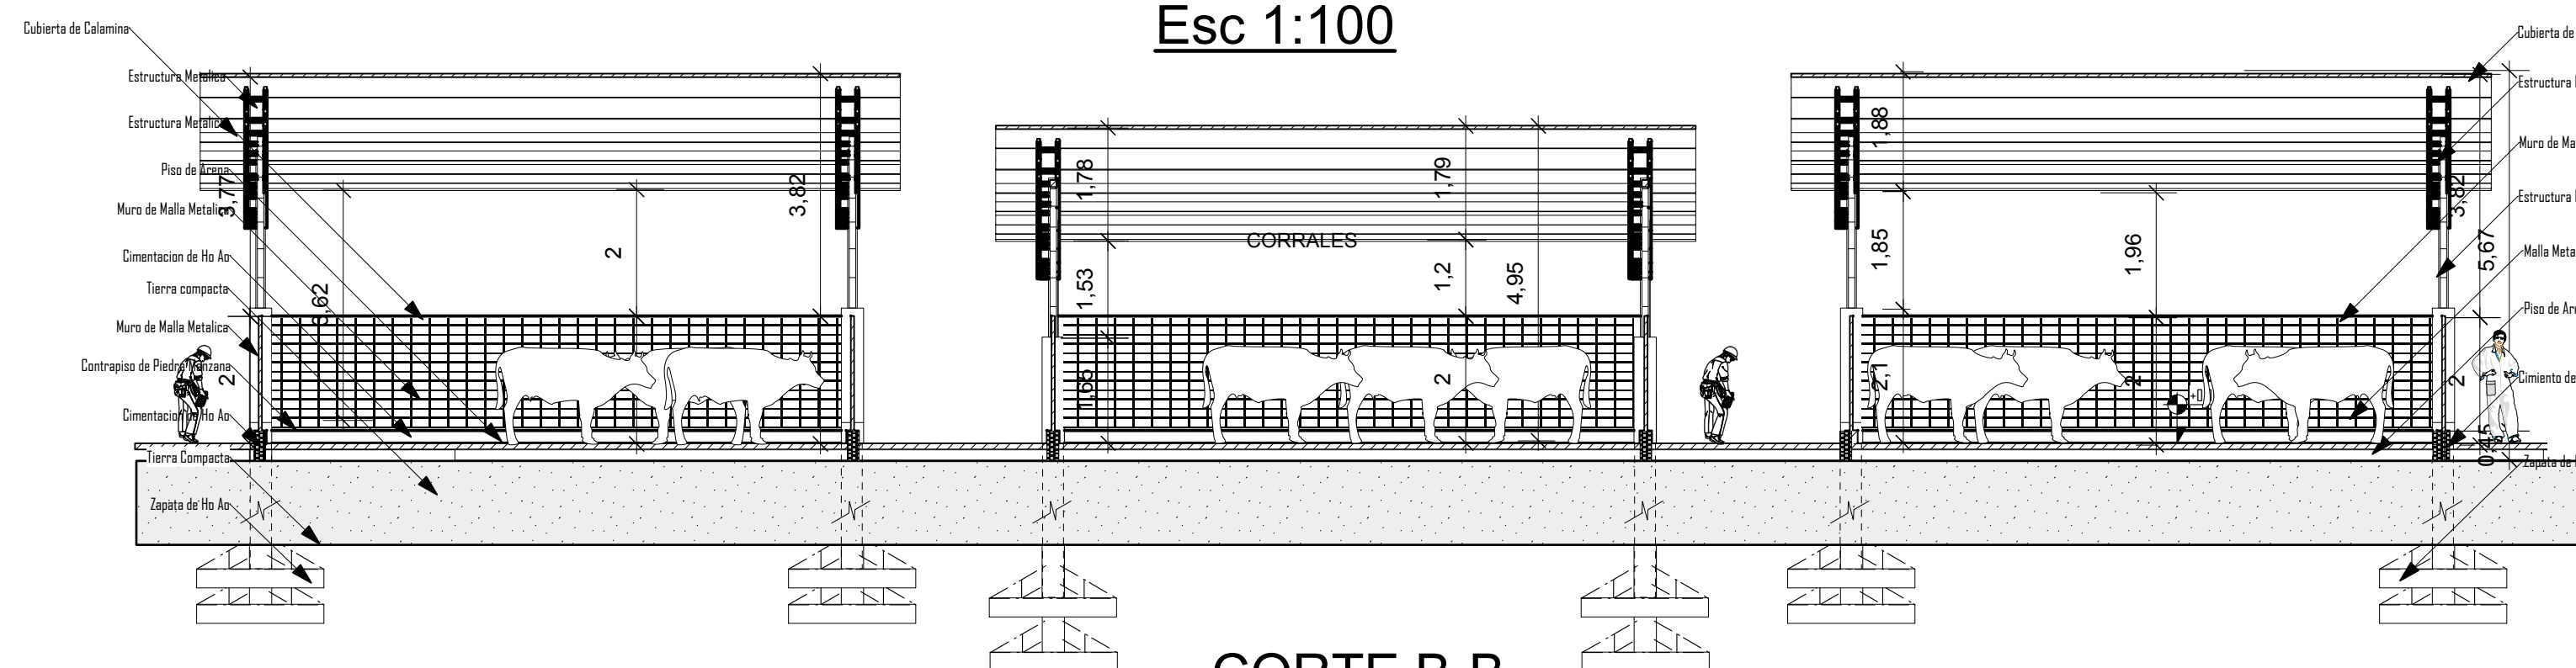


CORTE B-B
Esc 1:100

CORRALES BOVINOS

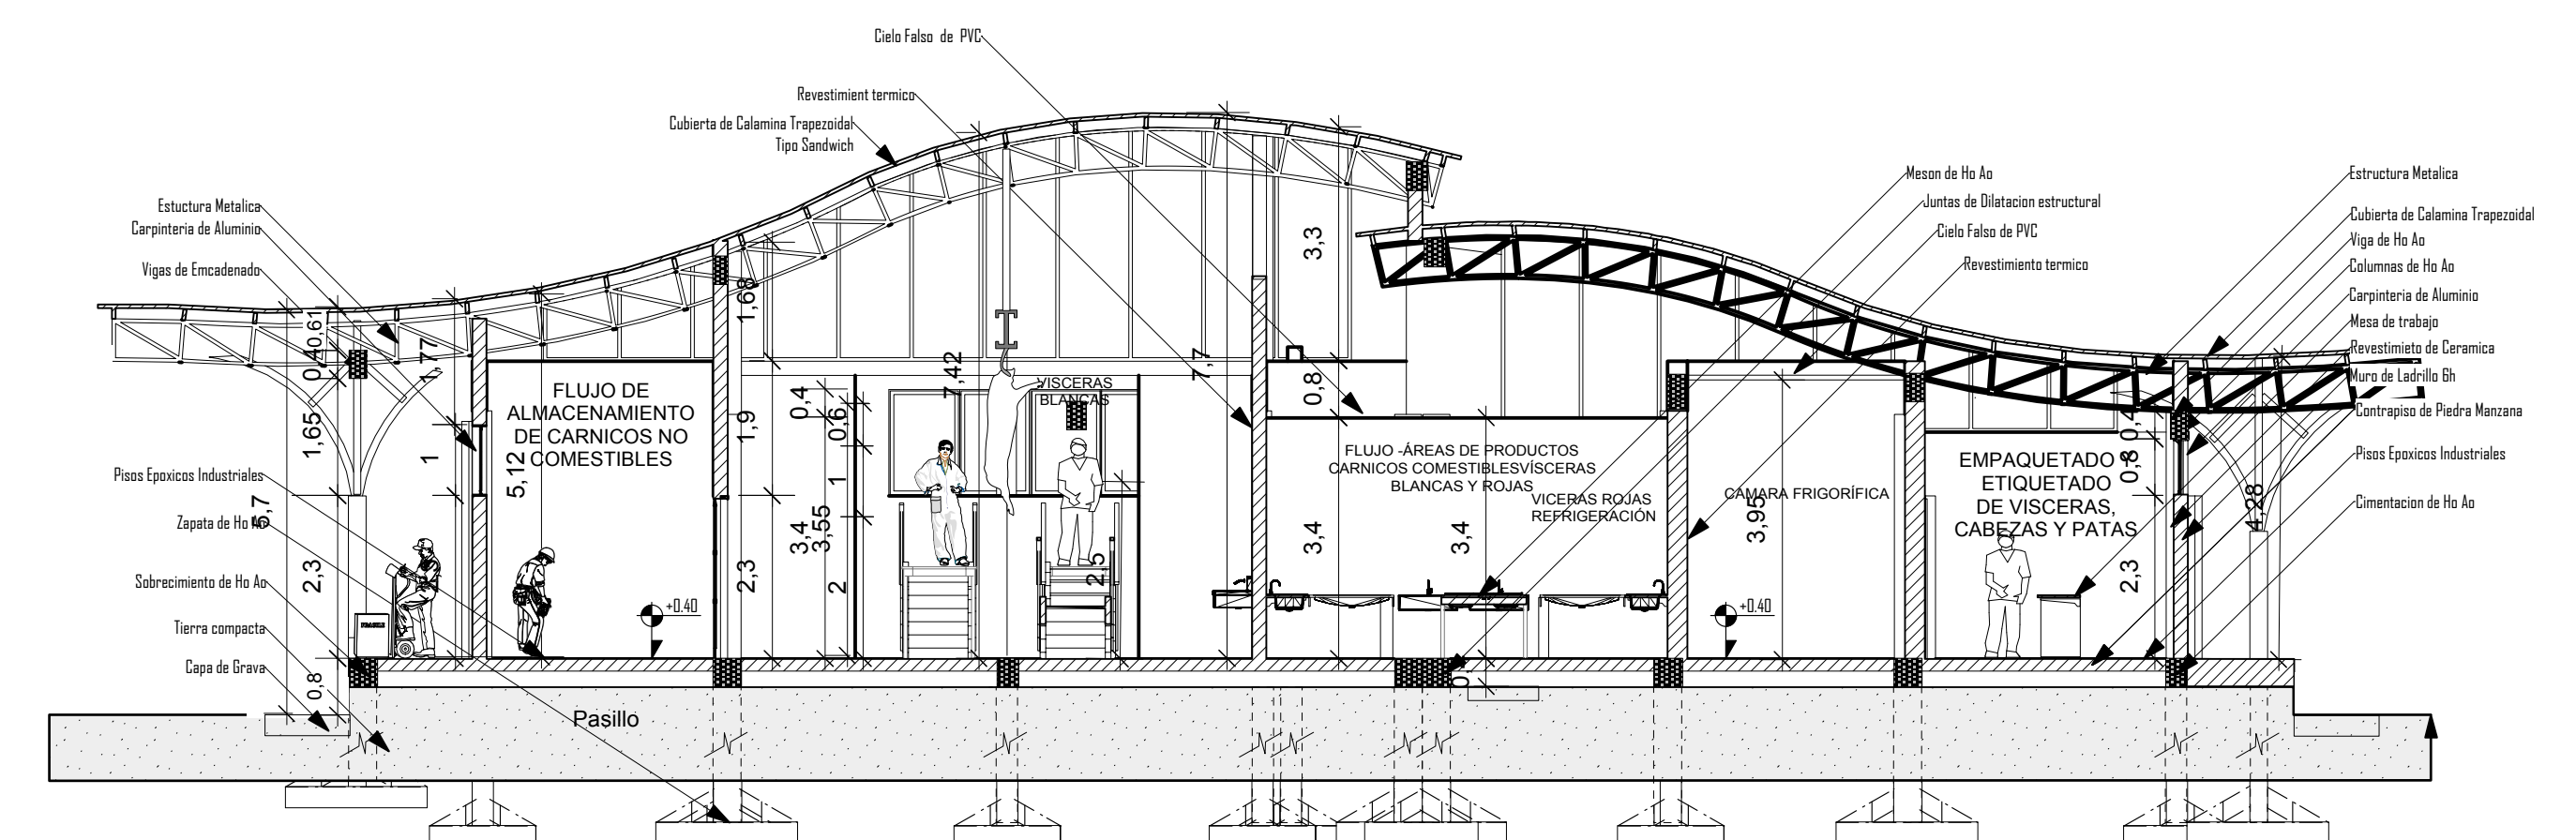

CORTE A-A
Esc 1:100

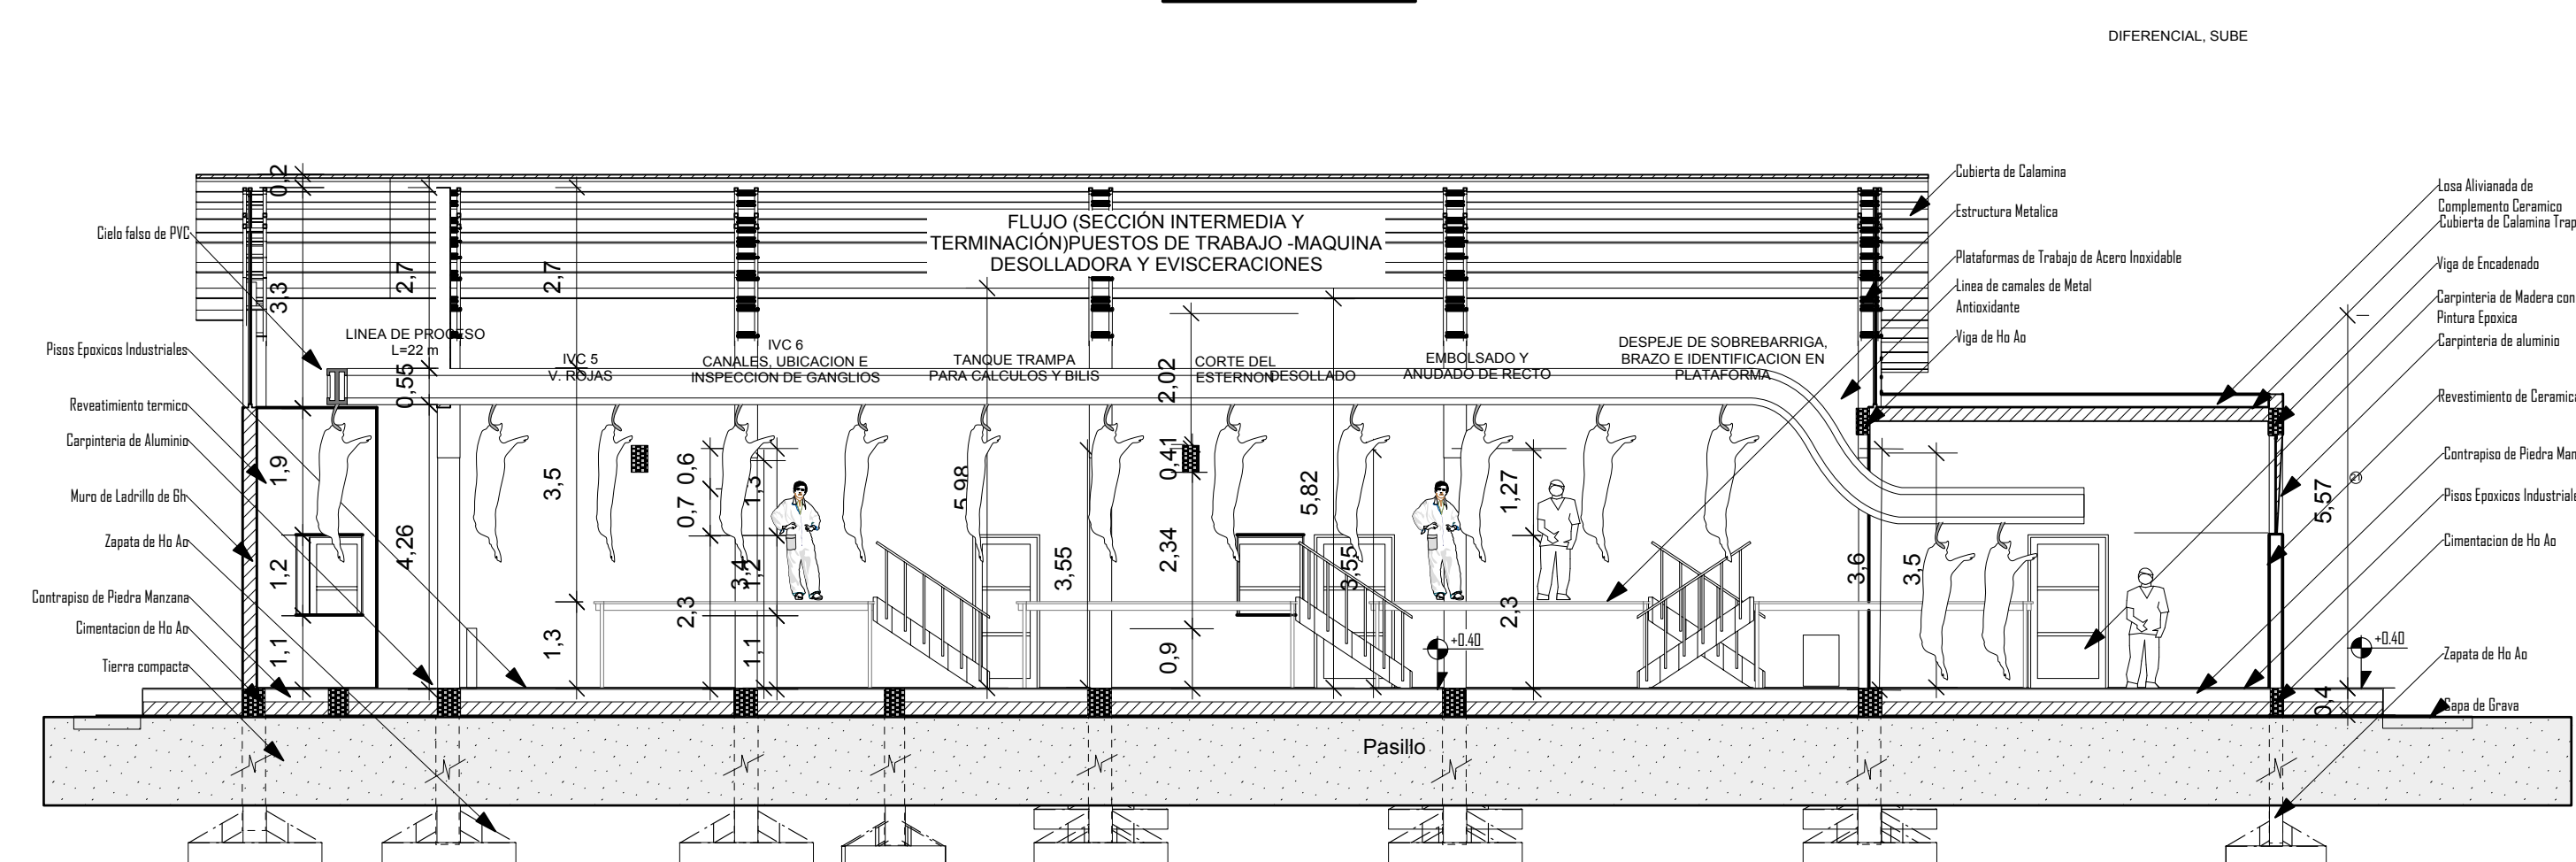

CORTE B-B
Esc 1:100

PORCINOS

U.A.J.M.S.

PROYECTO DE GRADO

UNIVERSIDAD AUTONOMA JUAN MISAEL SARACHO

ARQUITECTURA Y URBANISMO

TECNOLOGIA

Tarija- Gestión 2020





NOMBRE DEL PROYECTO : DISEÑO ARQUITECTONICO DE UN CAMAL PARA LA PROVINCIA ARCE

DOCENTE : ARQ. ILSÉN MOGRO
ESTUDIANTE: RODRIGUEZ
VILLA ERIKA SOLANGE.

LAMINA No 10.7/51

CORTES

NORTE

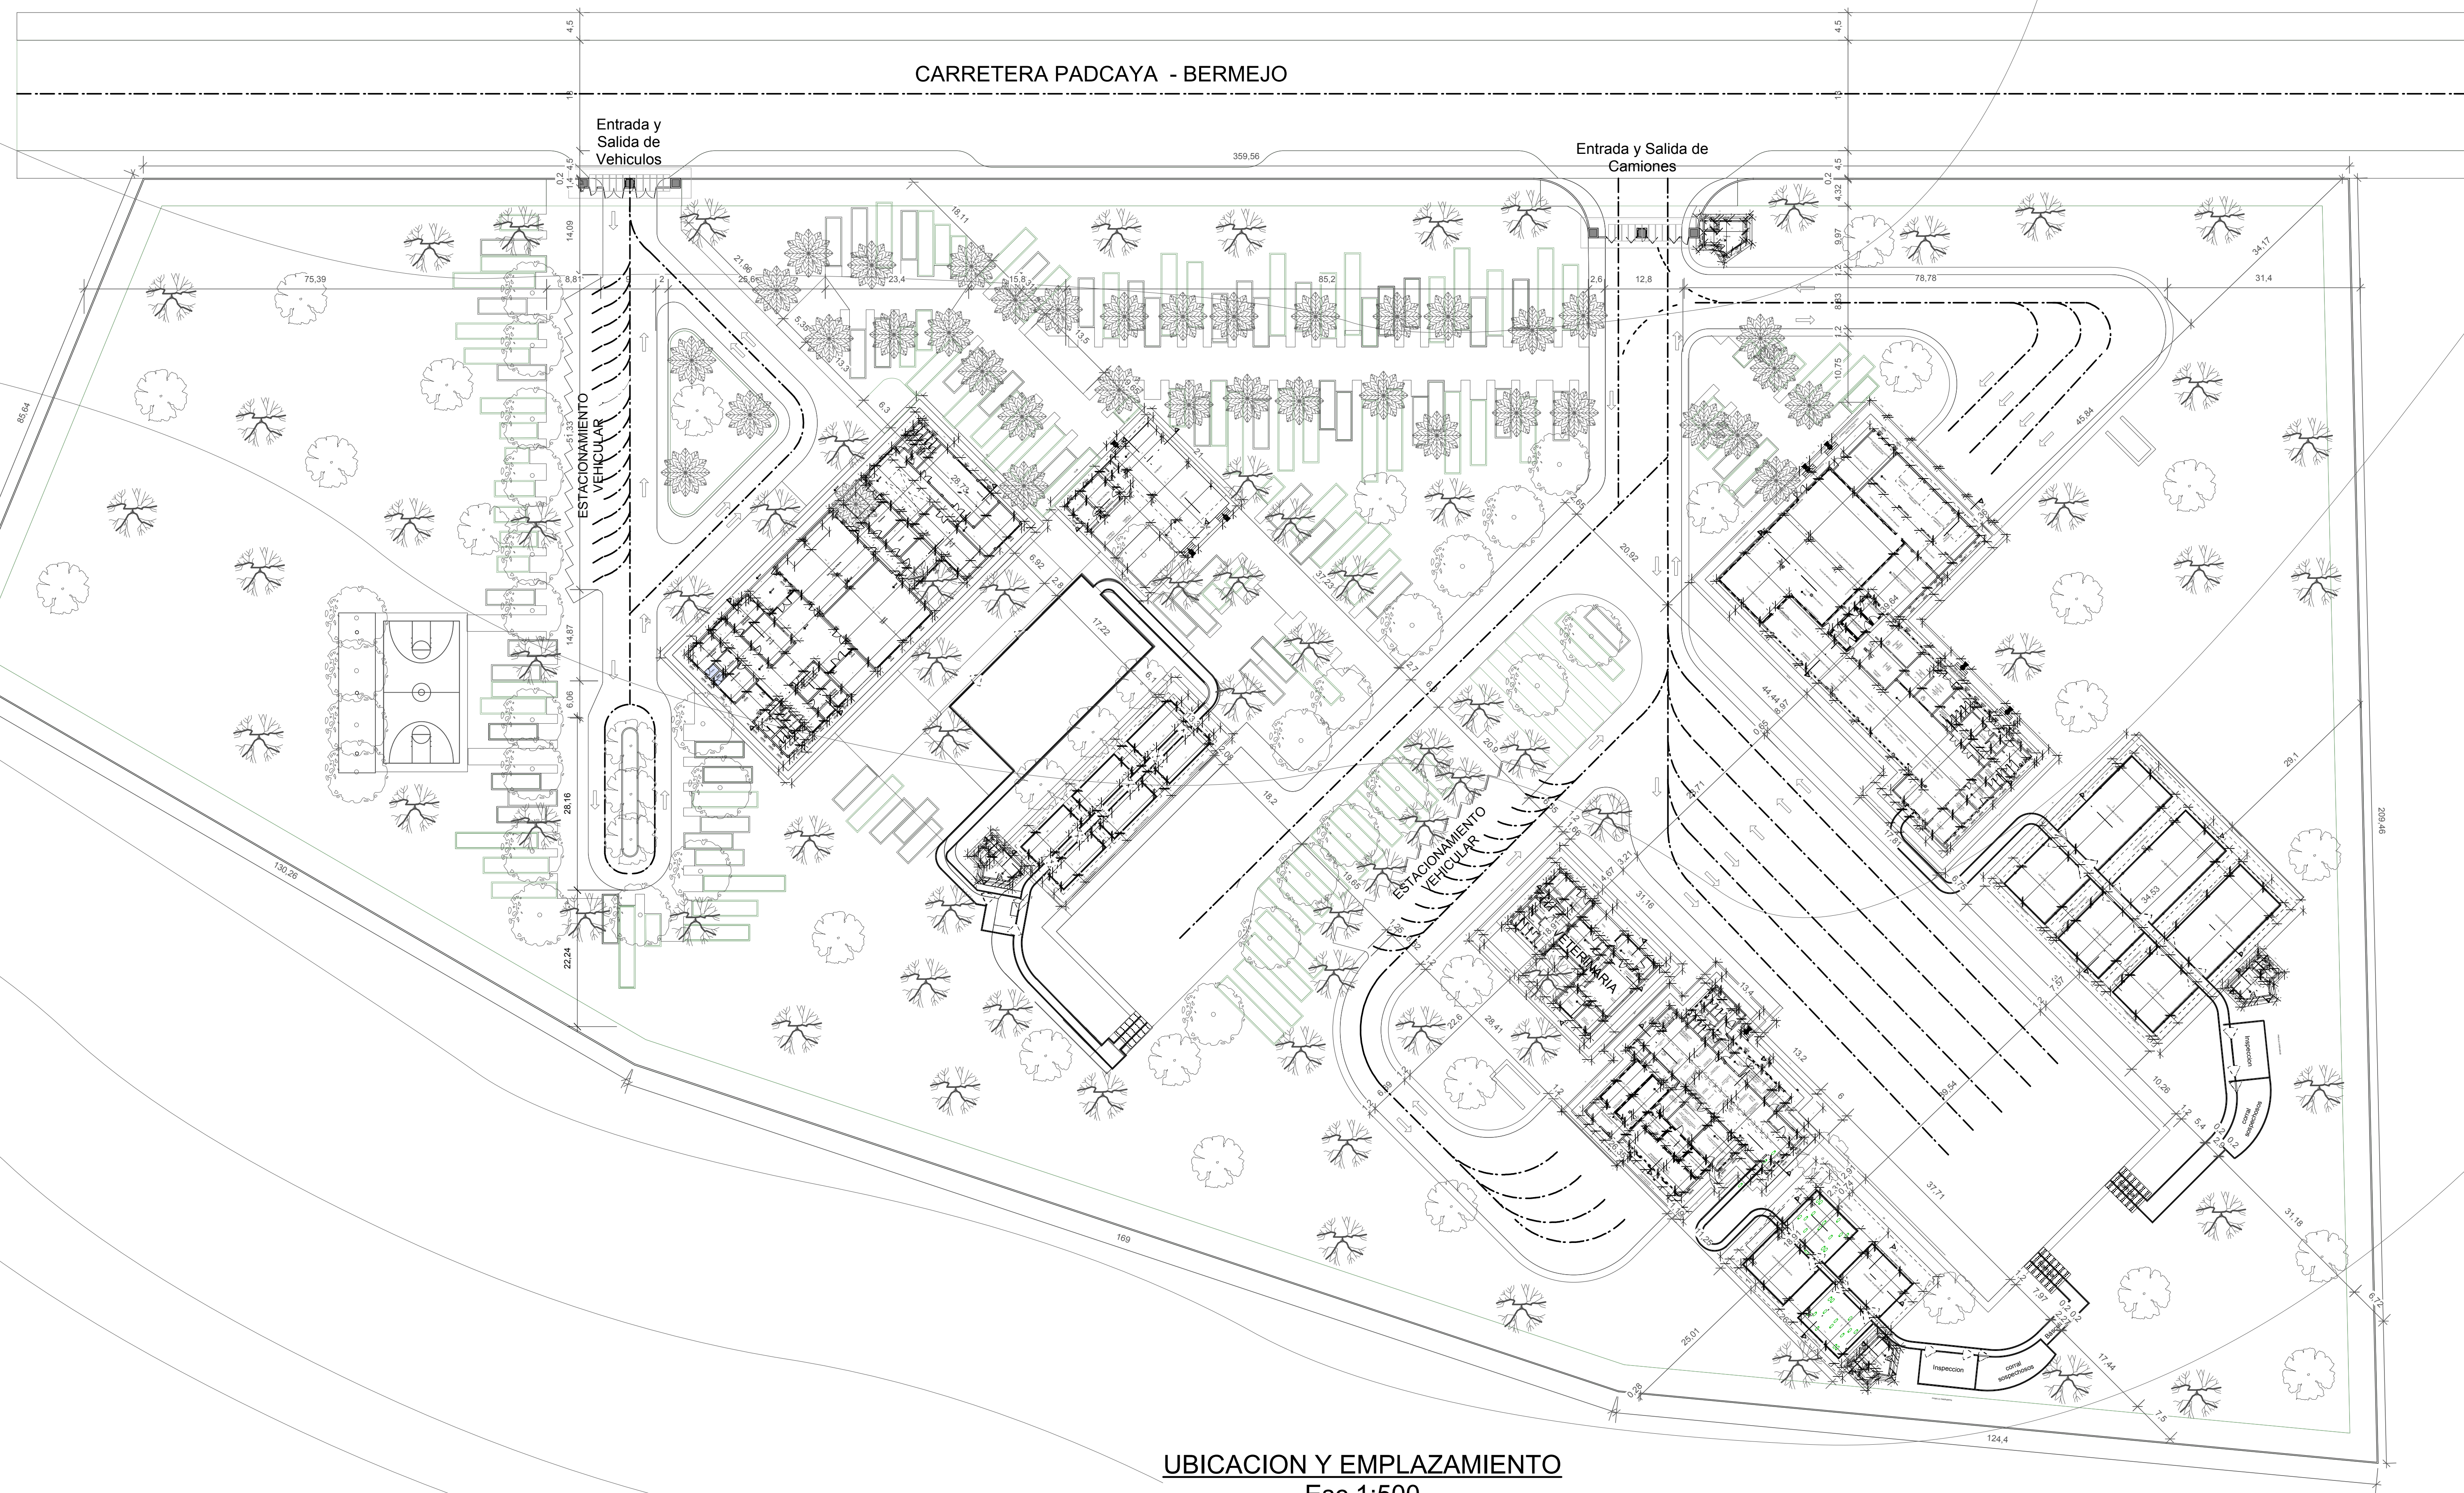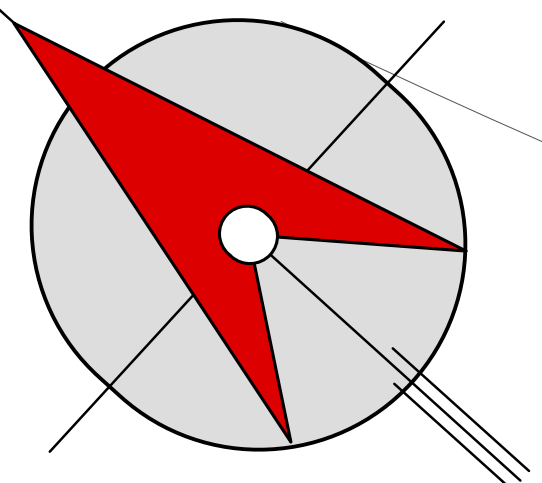

UBICACION Y EMPLAZAMIENTO
Esc.1:500

U.A.J.M.S.

PROYECTO DE GRADO

UNIVERSIDAD AUTONOMA JUAN MISAEL SARACHO
ARQUITECTURA Y URBANISMO

TECNOLOGIA

Tarija- Gestión 2020



NOMBRE DEL PROYECTO : DISEÑO ARQUITECTONICO DE UN
CAMAL PARA LA PROVINCIA ARCE

DOCENTE : ARQ. ILSÉN MOGRO
ESTUDIANTE: RODRIGUEZ
VILLA ERIKA SOLANGE.

LAMINA No 7.2/51

Ubicación y Emplazamiento