

UNIVERSIDAD AUTÓNOMA "JUAN MISAEL SARACHO"
 FACULTAD DE CIENCIAS Y TECNOLOGÍA
 CARRERA DE ARQUITECTURA Y URBANISMO
 PROYECTO DE GRADO G-1

Proyecto: REGENERACIÓN URBANA INTEGRAL EN LA QUEBRADA EL MONTE DE LA CIUDAD DE TARIJA
 Elaborado por: MAIRA ROSELY SORUCO GUZMÁN
 Docente de la materia: ARQ. MECHTHILD MARIA KAISER.

PLANIMETRÍA, TRAMO 1
 ESCALA: 1:1000
 TARIJA BOLIVIA Gestión 2020





UNIVERSIDAD AUTÓNOMA "JUAN MISAEL SARACHO"
 FACULTAD DE CIENCIAS Y TECNOLOGÍA
 CARRERA DE ARQUITECTURA Y URBANISMO
 PROYECTO DE GRADO G-1

Proyecto: REGENERACIÓN URBANA INTEGRAL EN LA QUEBRADA EL MONTE DE LA CIUDAD DE TARIJA
 Elaborado por: MAIRA ROSELY SORUCO GUZMÁN
 Docente de la materia: ARQ. MECHTILD MARIA KAISER.

PLANIMETRÍA, TRAMO 1
 ESCALA: 1: 1000
 TARIJA BOLIVIA Gestión 2020






UNIVERSIDAD AUTÓNOMA "JUAN MISAEL SARACHO"
 FACULTAD DE CIENCIAS Y TECNOLOGÍA
 CARRERA DE ARQUITECTURA Y URBANISMO
 PROYECTO DE GRADO G-1

Proyecto: REGENERACIÓN URBANA INTEGRAL EN LA QUEBRADA EL MONTE DE LA CIUDAD DE TARIJA
 Elaborado por: MAIRA ROSELY SORUCO GUZMÁN
 Docente de la materia: ARQ. MECHTHILD MARIA KAISER.


PLANIMETRÍA, TRAMO 1
 ESCALA: 1: 1000
 TARIJA BOLIVIA
 Gestión 2020





INTERSECCIONES VIALES

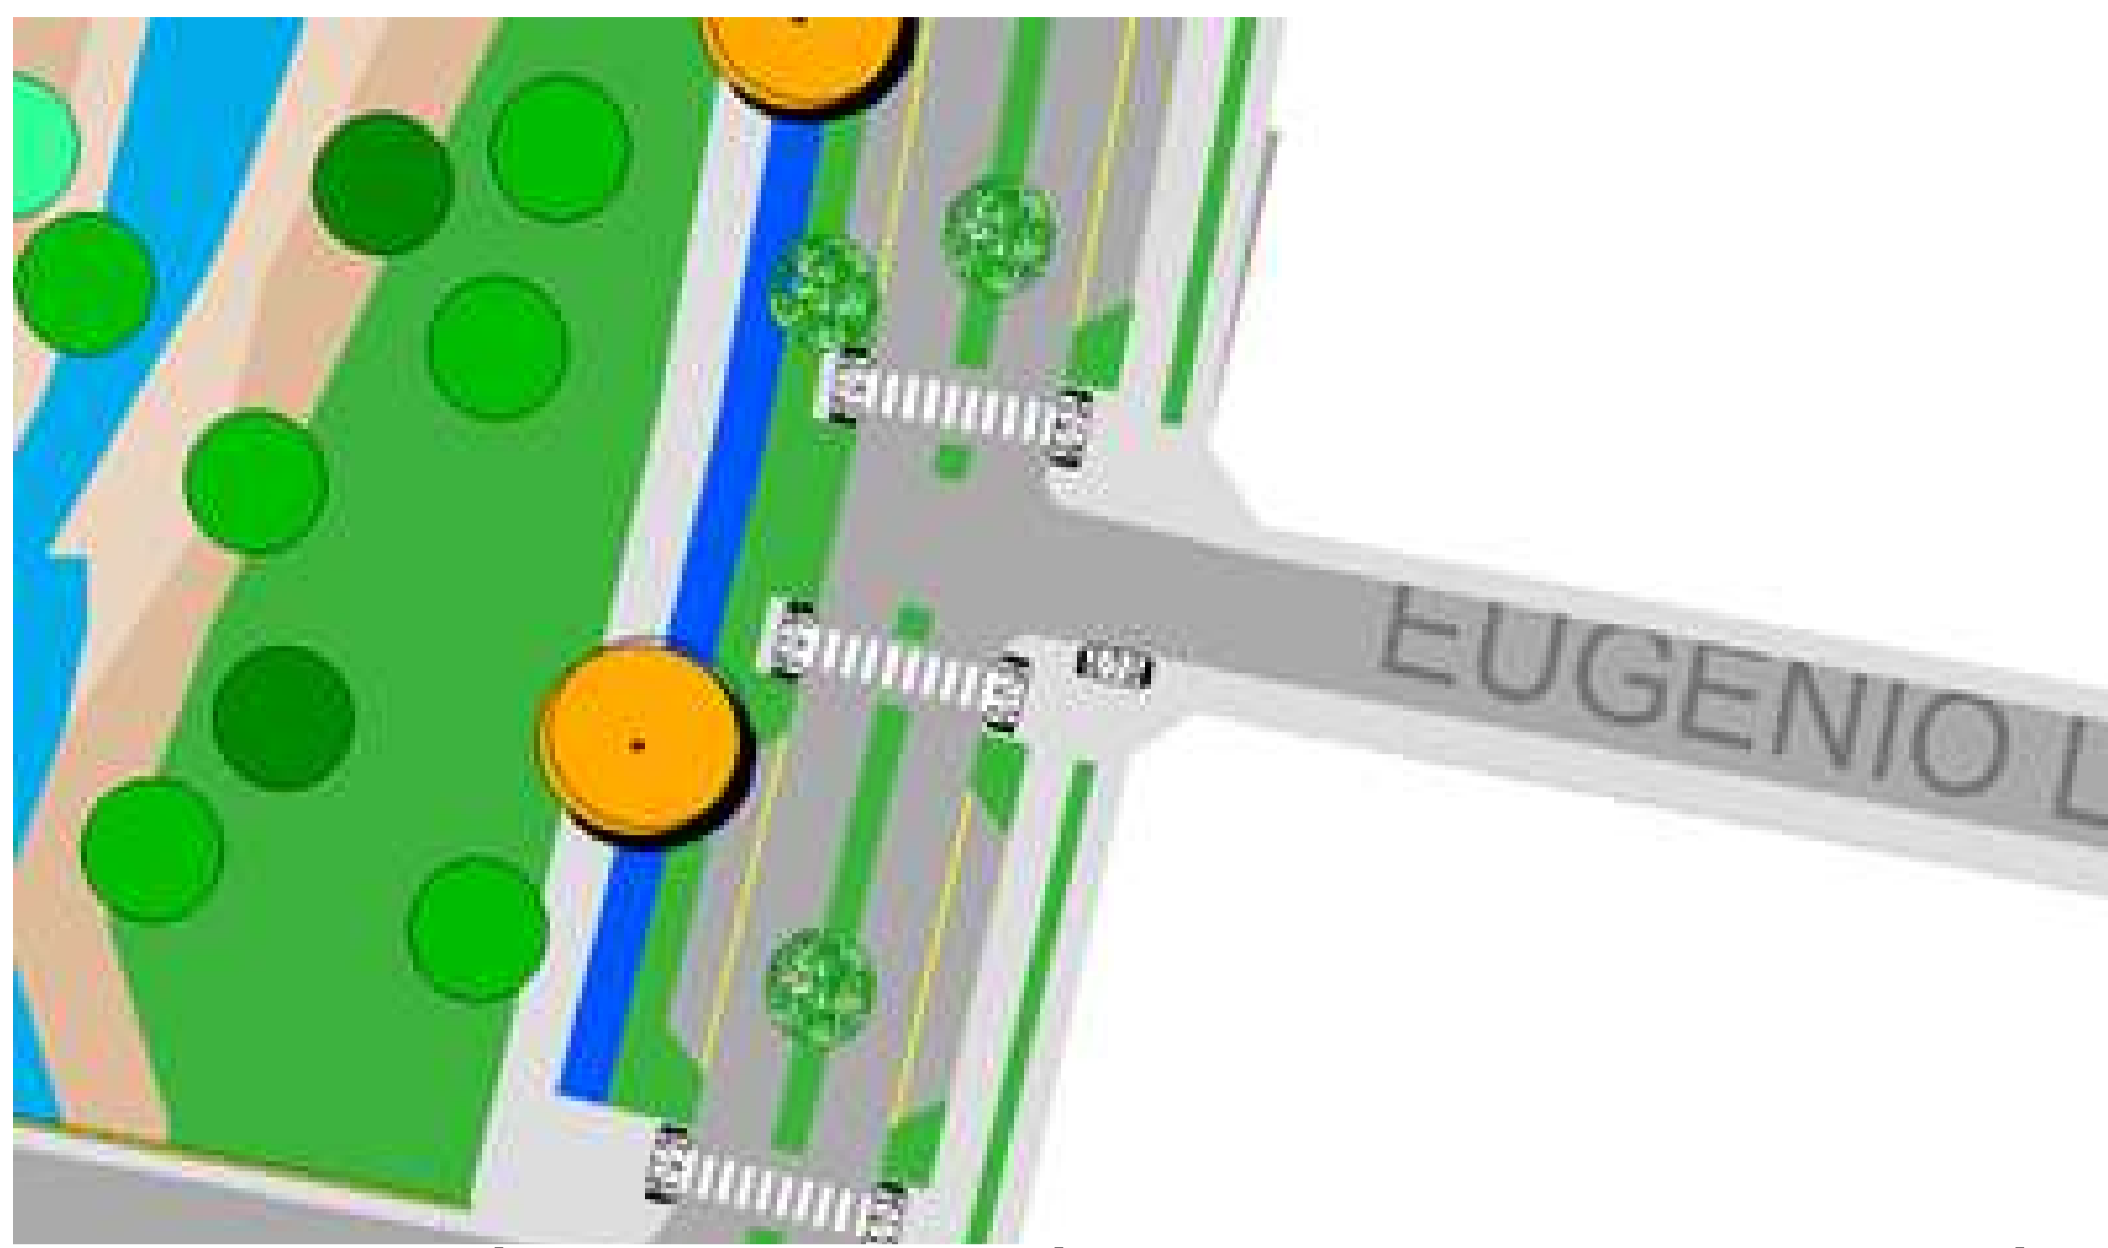


INTERSECCIÓN: AV LAS AMÉRICAS- AV DELIO ECHAZÚ

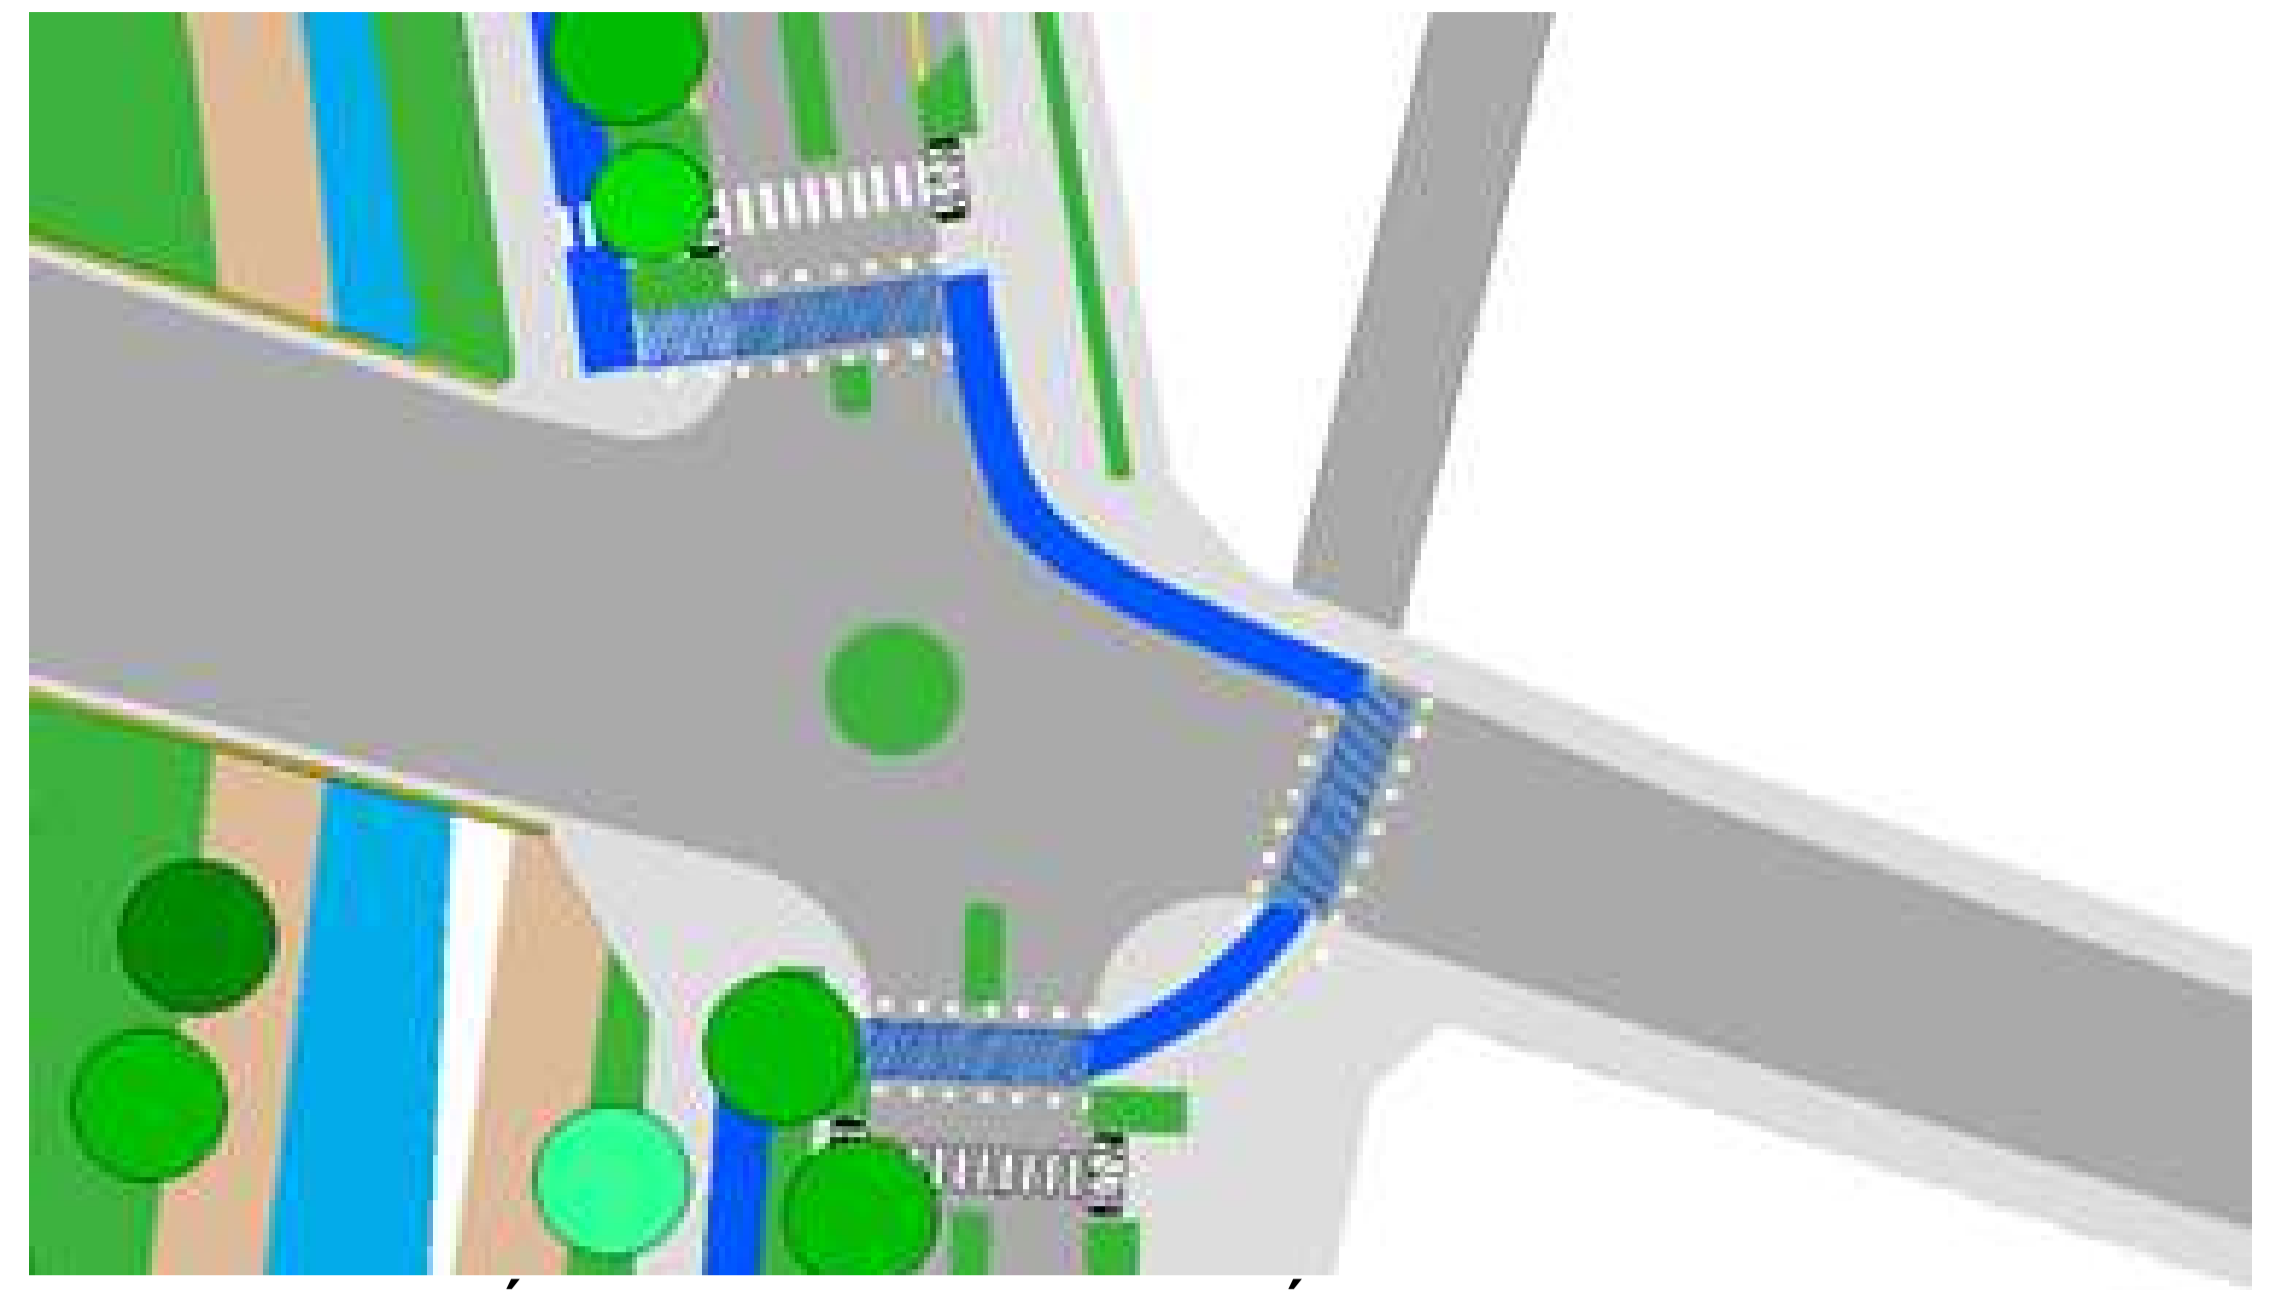

INTERSECCIÓN: AV DELIO ECHAZÚ- AV BELGRANO

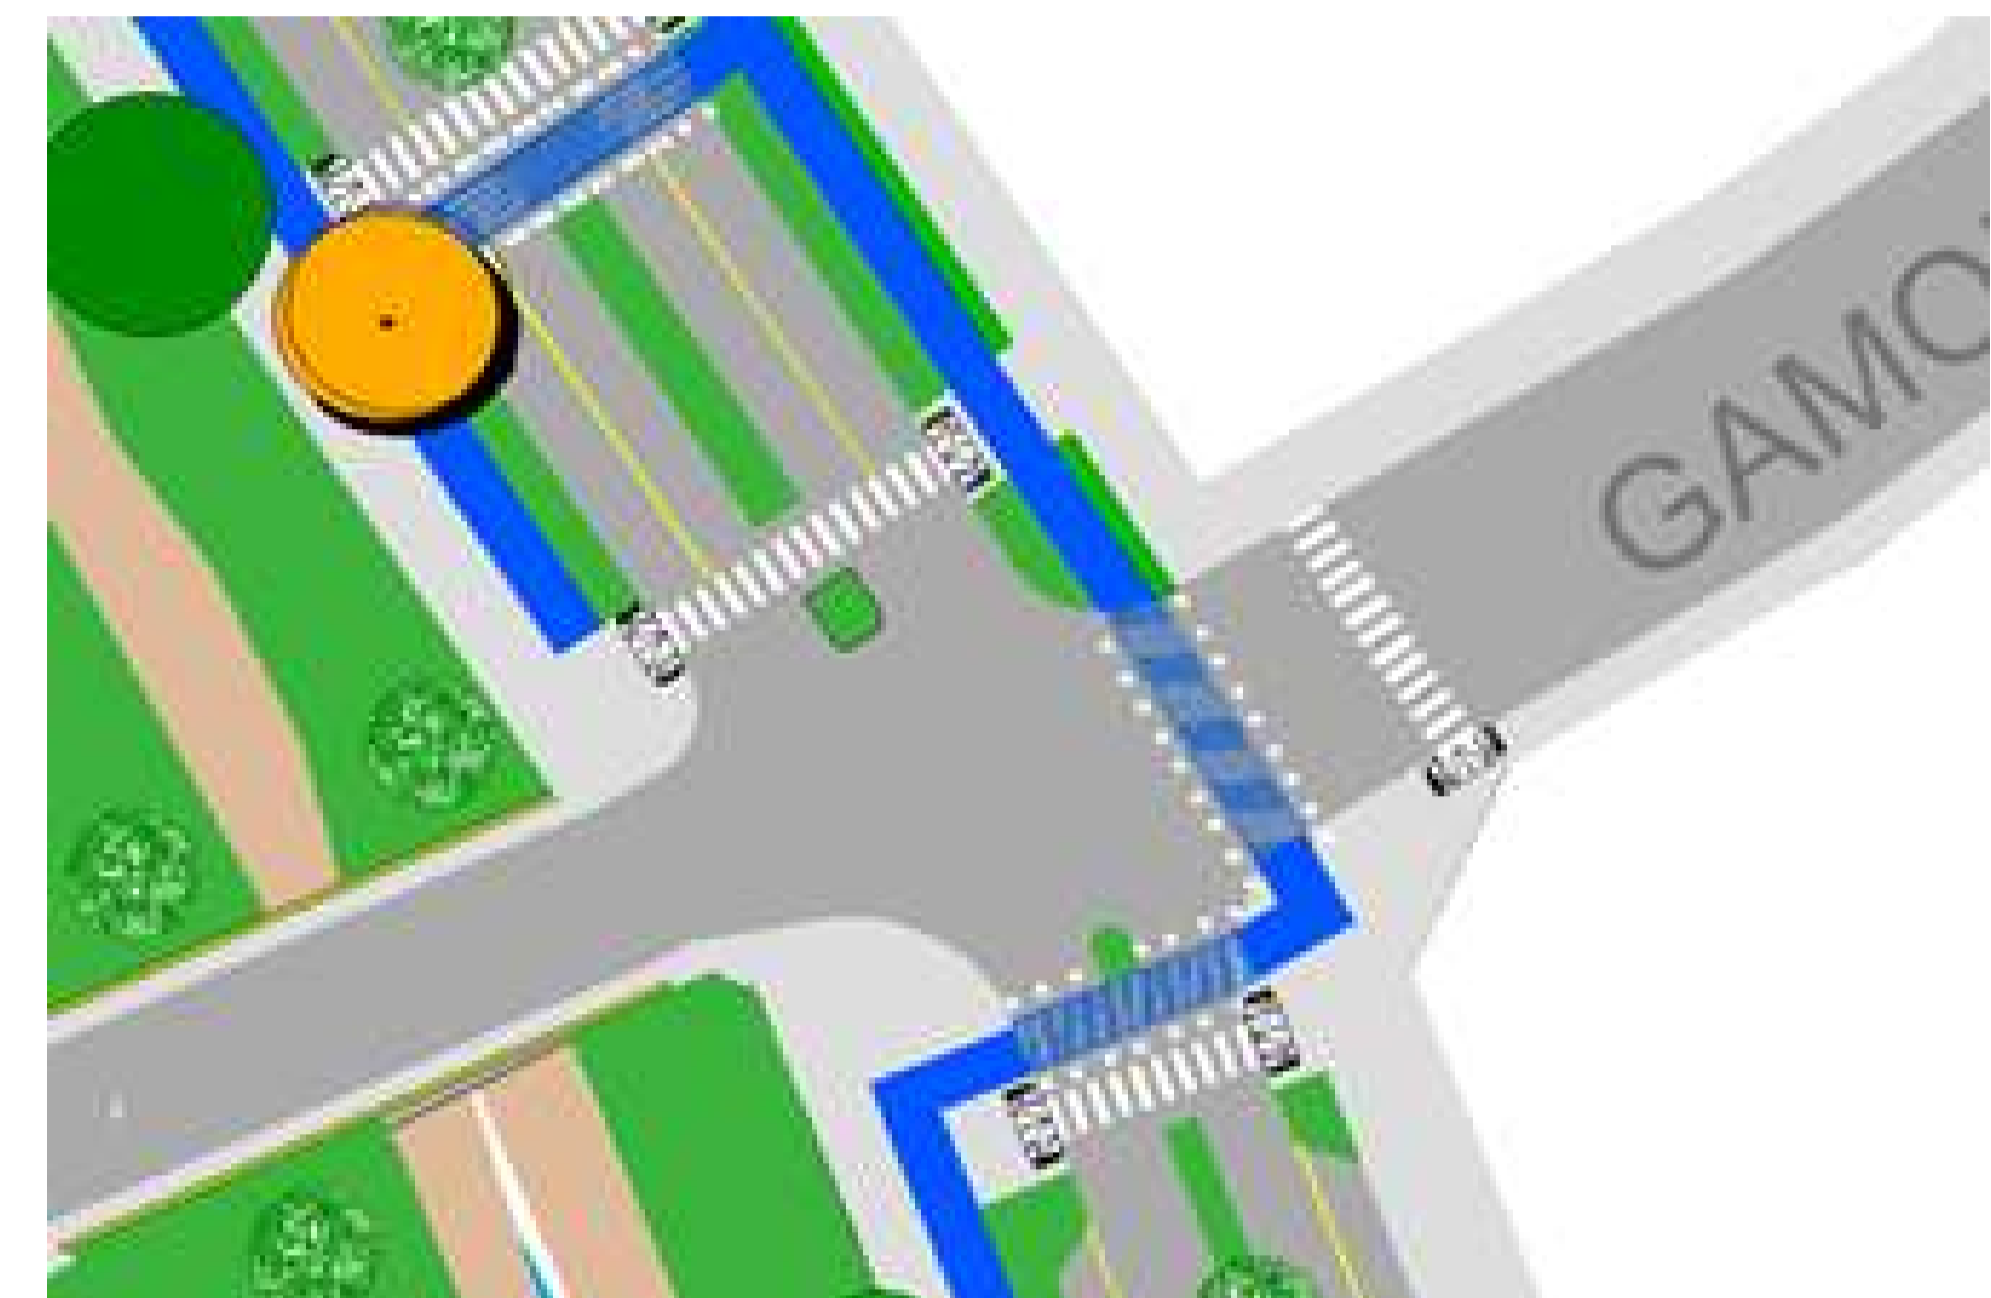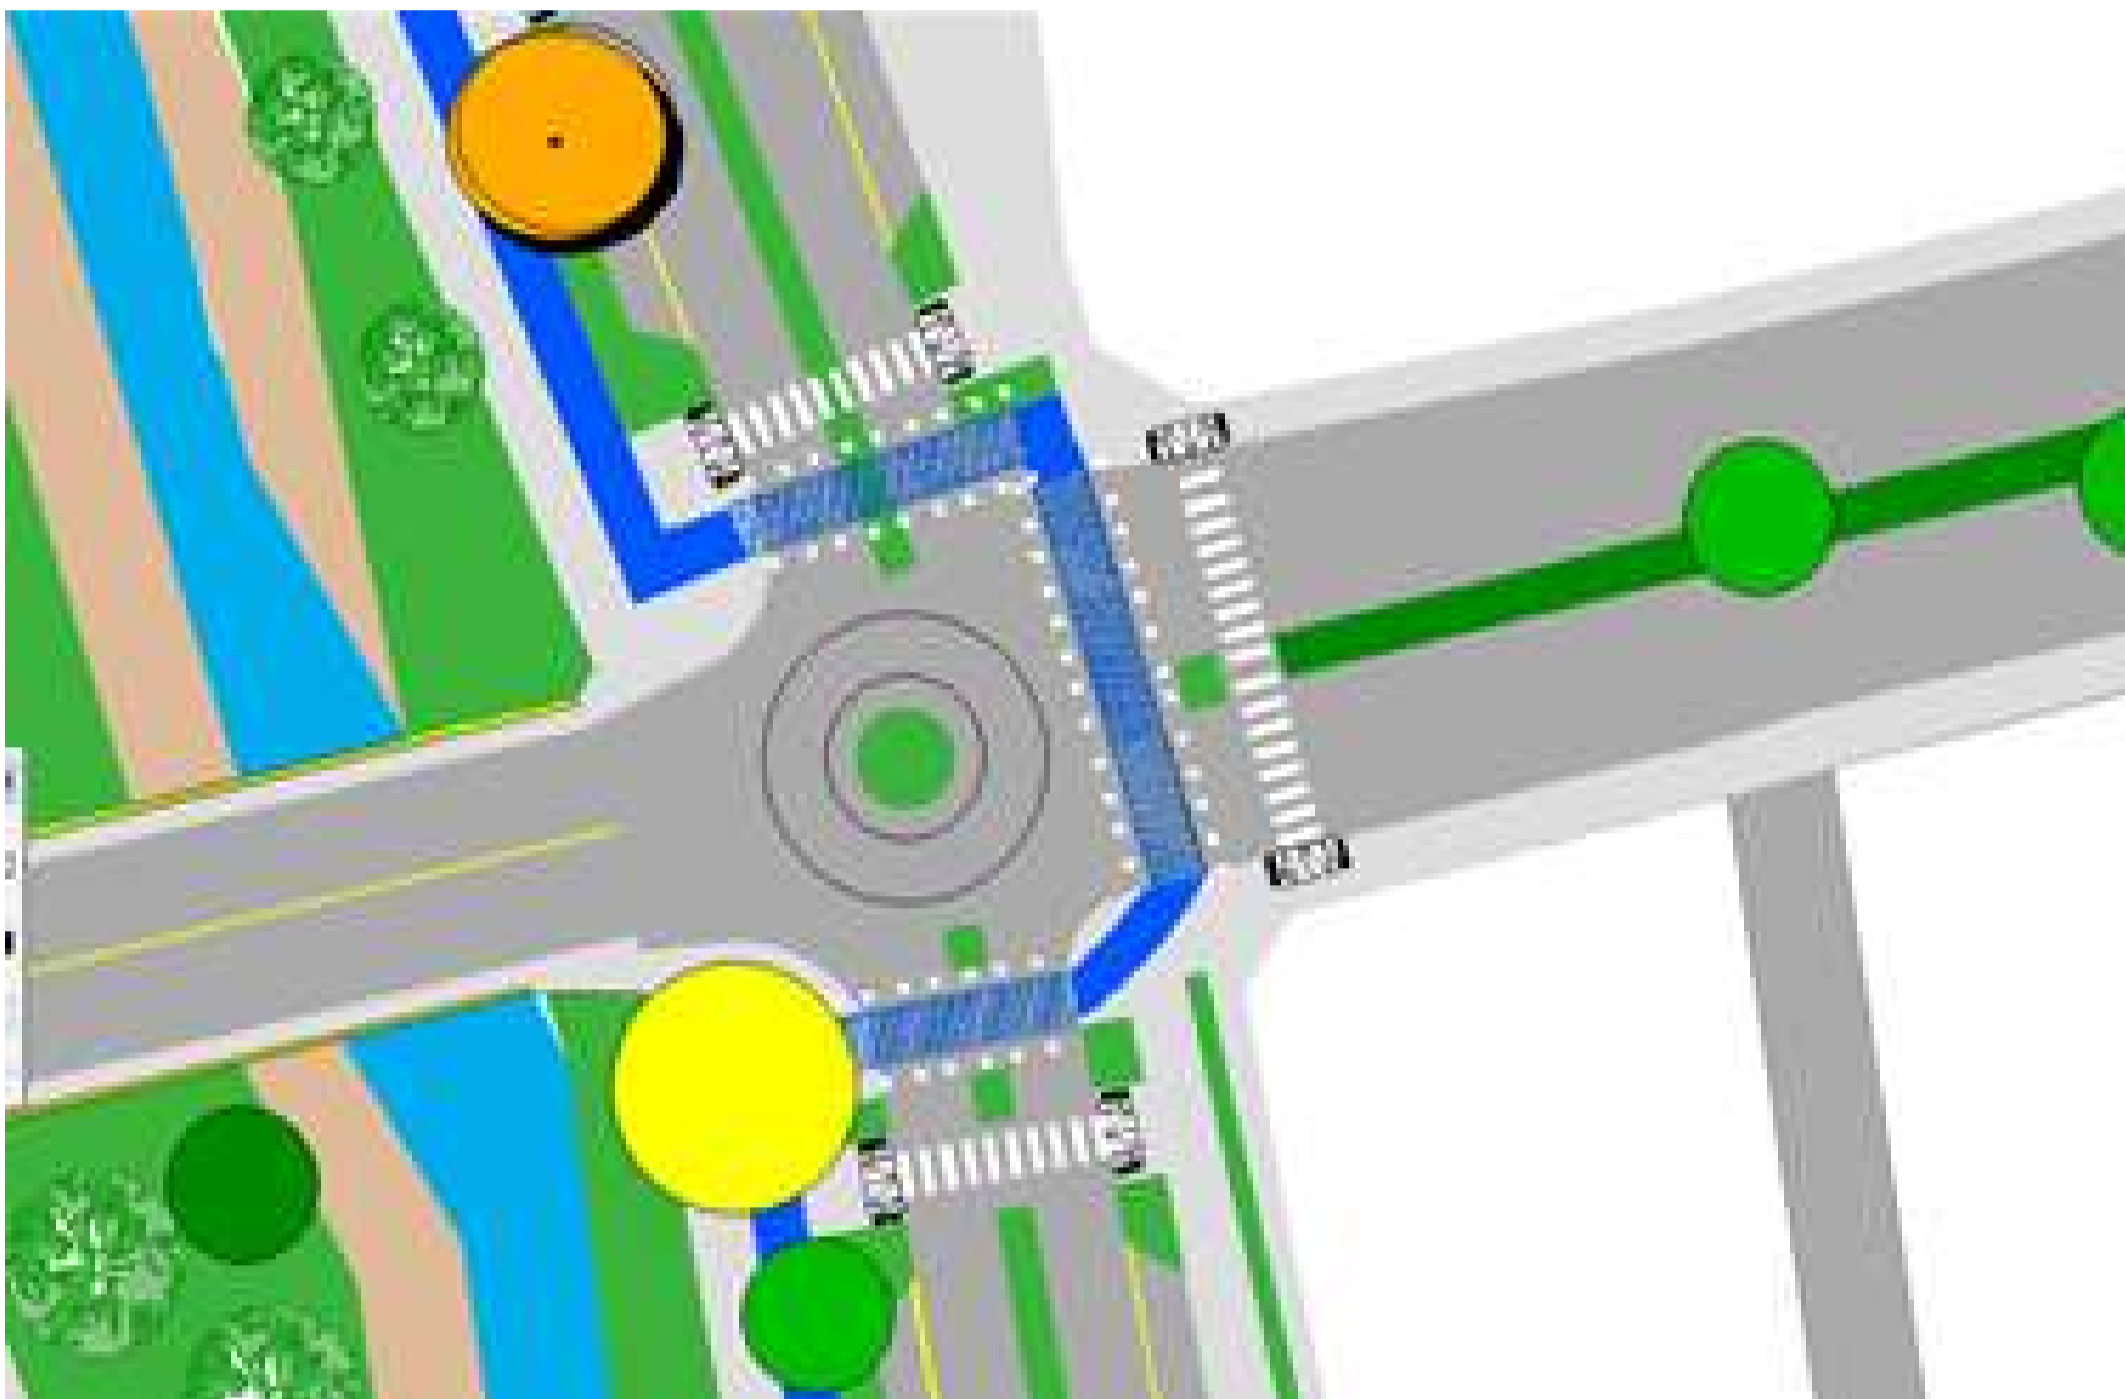


INTERSECCIÓN: AV DELIO ECHAZÚ- AV LA GAMONEDA

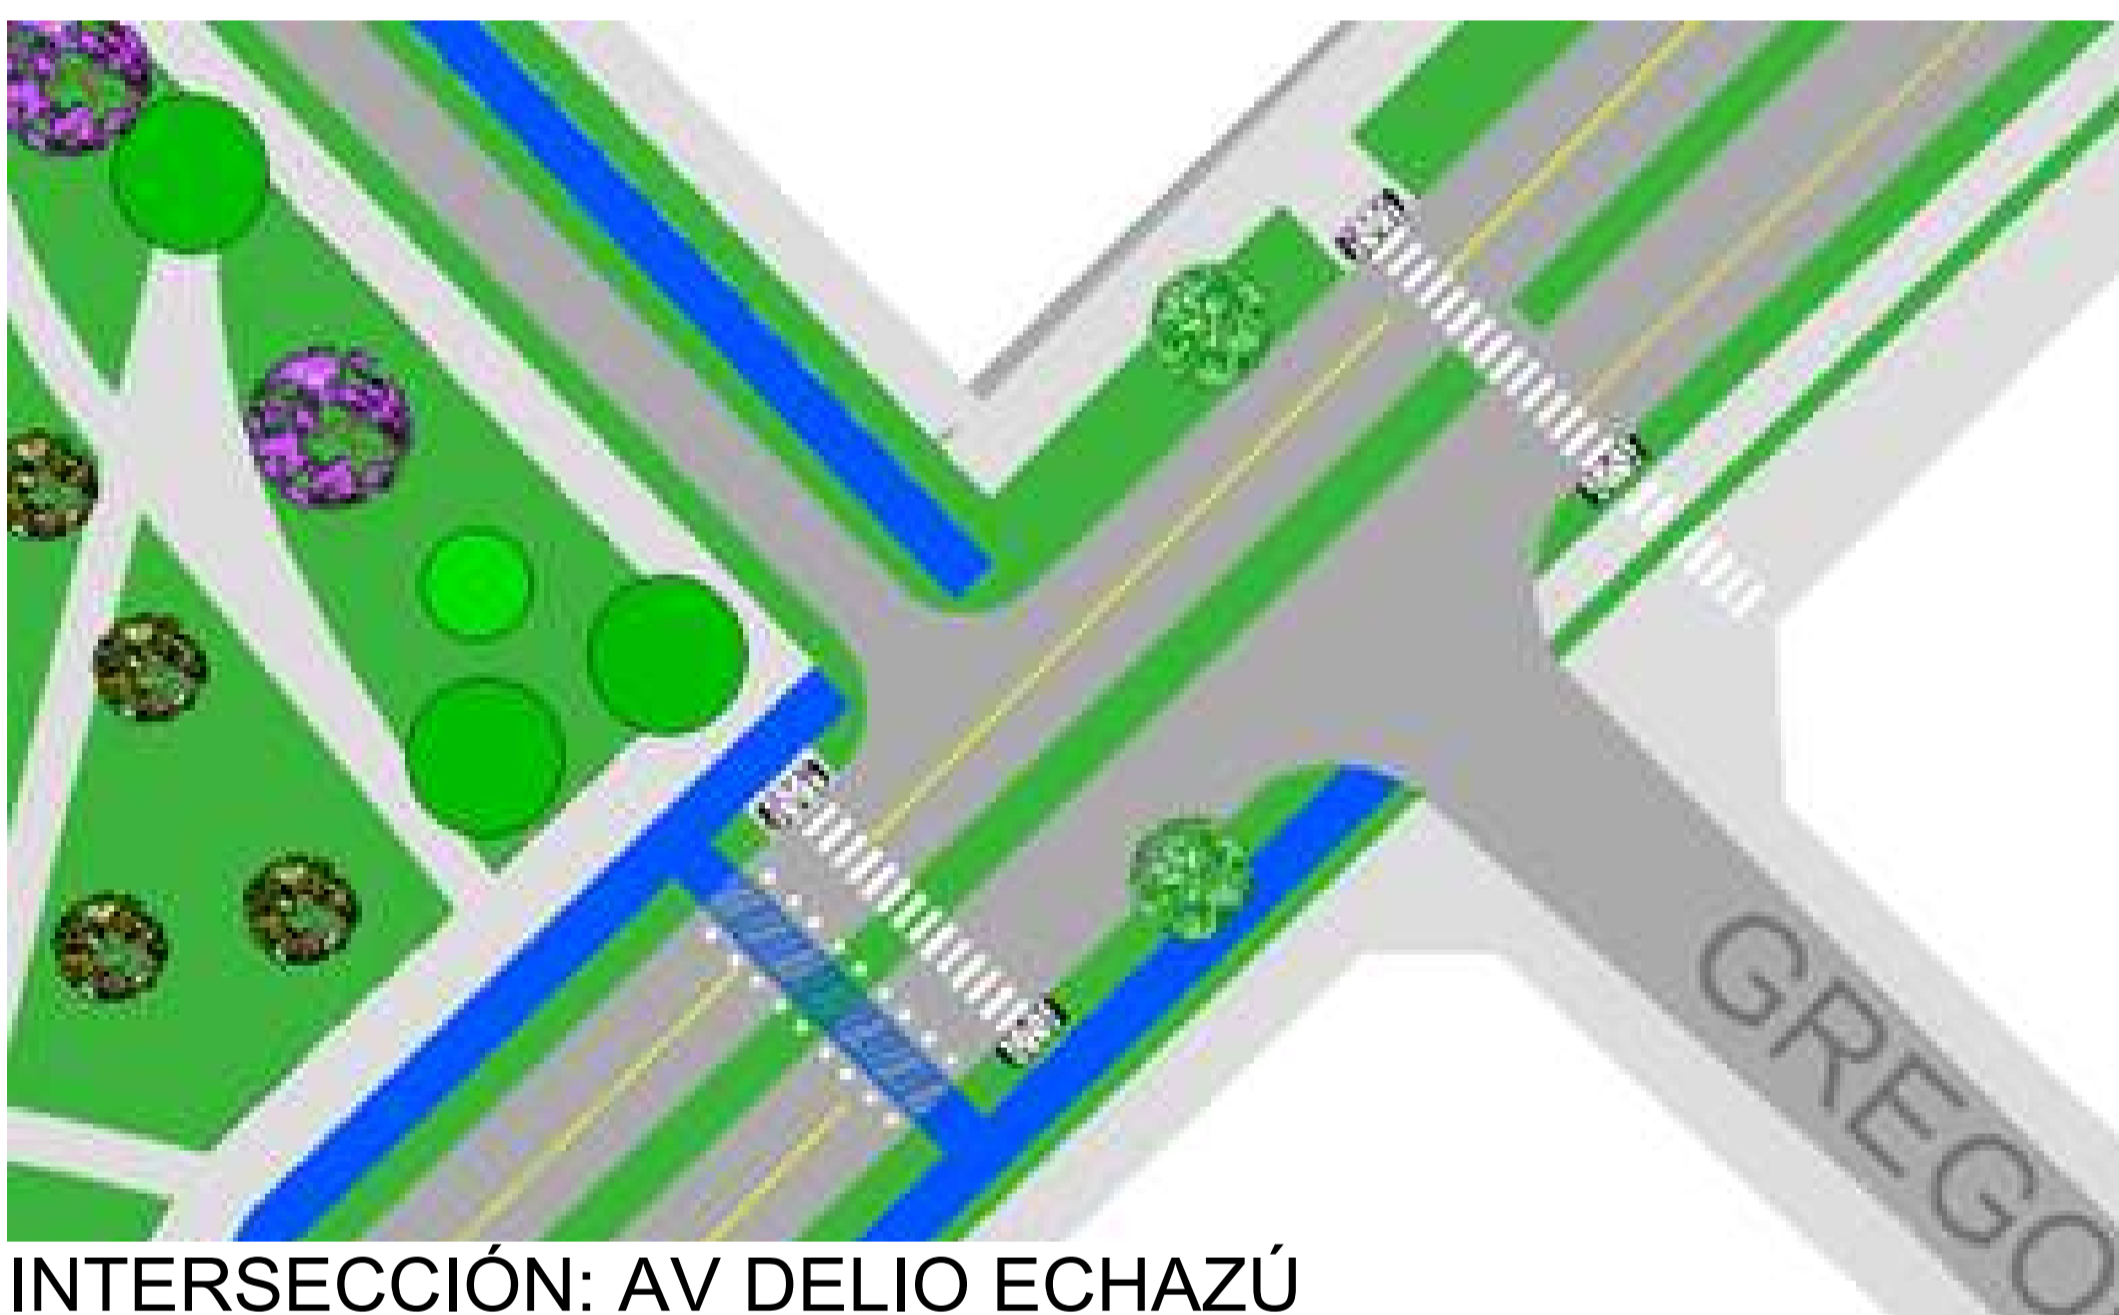

INTERSECCIÓN: AV DELIO ECHAZÚ



INTERSECCIÓN: AV LA PAZ- AV LA SALAMANCA

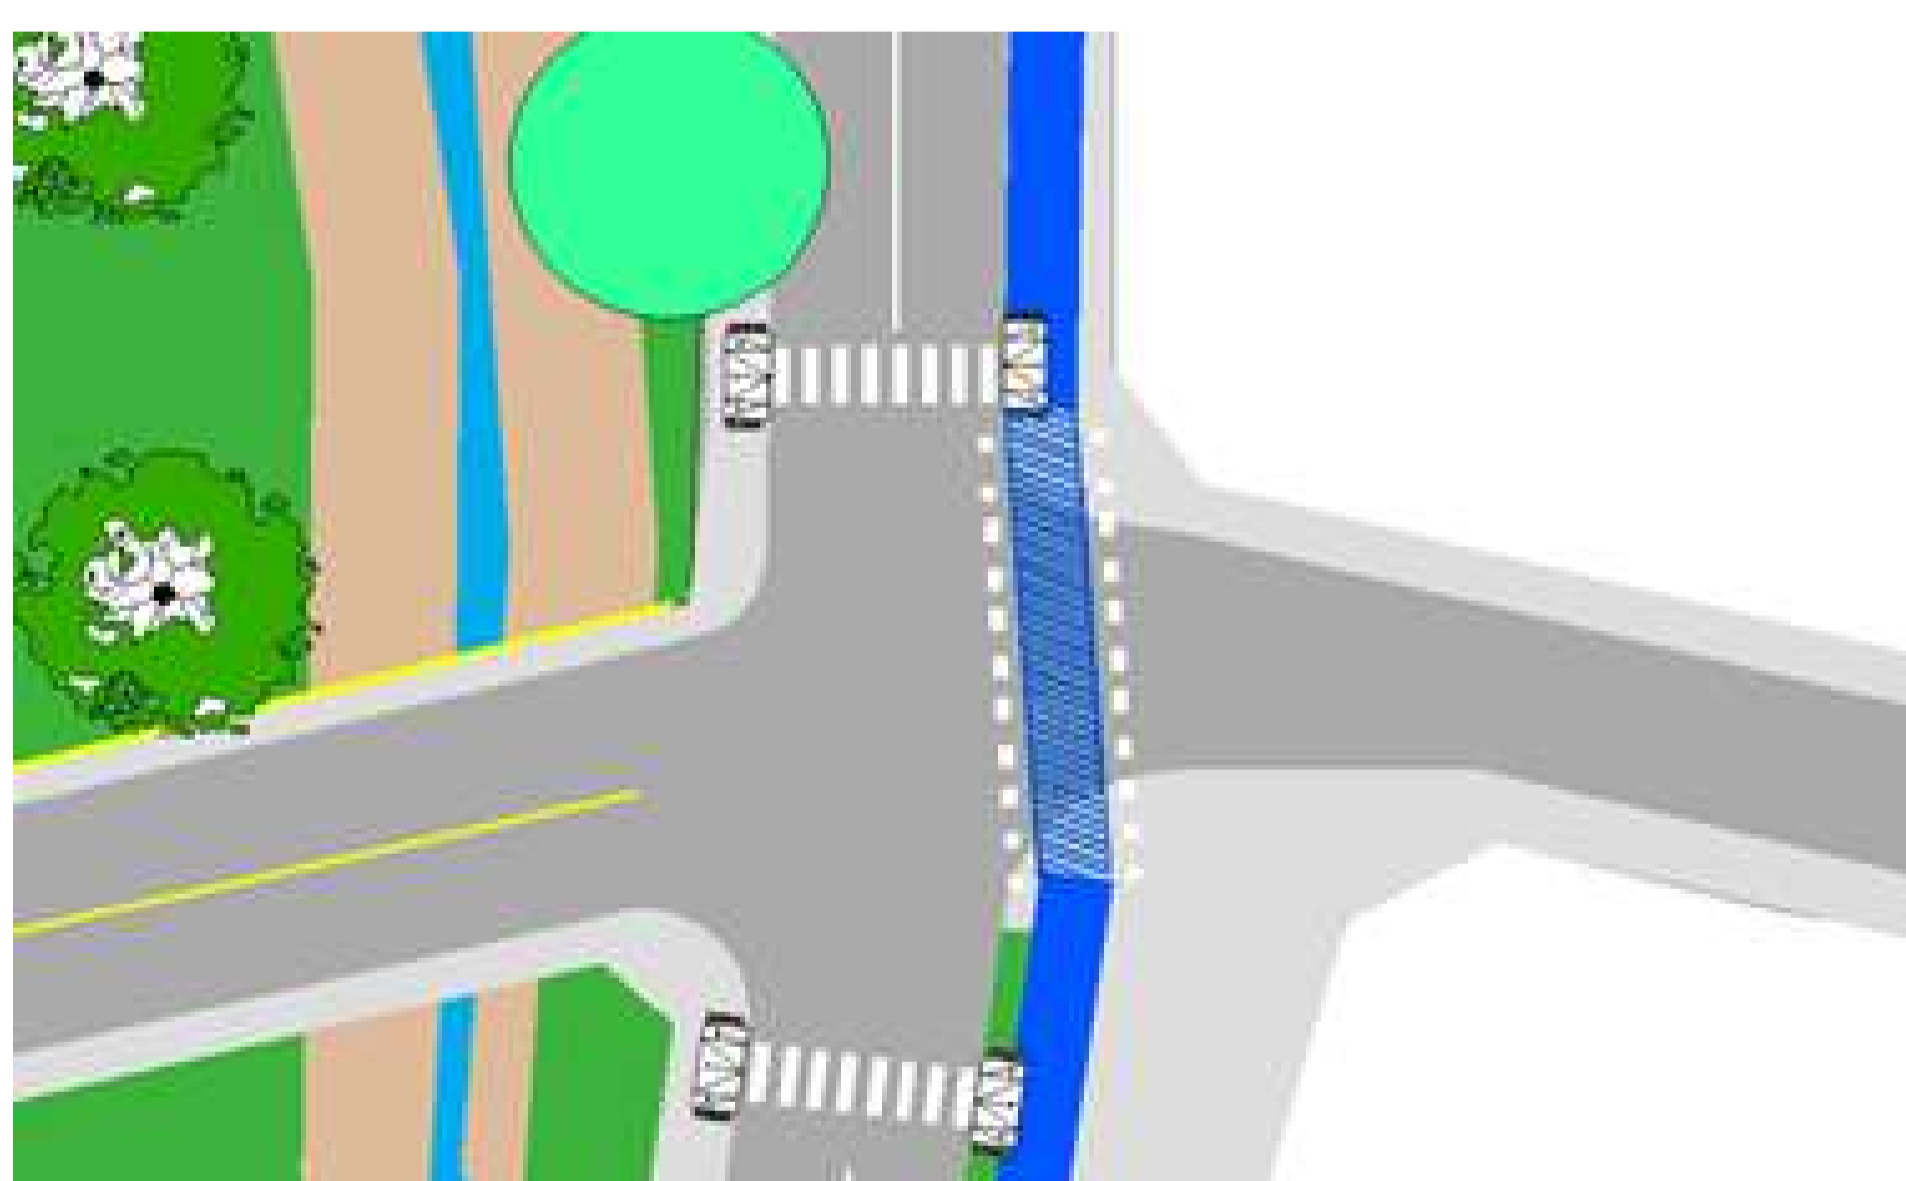

INTERSECCIÓN: AV LA SALAMANCA



INTERSECCIÓN: AV LA SALAMANCA- CHAMAS



INTERSECCIÓN: AV LOS MEMBRILLOS



INTERSECCIÓN: AV LOS MEMBRILLOS- CALLE INGAVI



UNIVERSIDAD AUTÓNOMA "JUAN MISAEL SARACHO"
 FACULTAD DE CIENCIAS Y TECNOLOGÍA
 CARRERA DE ARQUITECTURA Y URBANISMO
 PROYECTO DE GRADO G-1

Proyecto: REGENERACIÓN URBANA INTEGRAL EN LA QUEBRADA EL MONTE DE LA CIUDAD DE TARIJA
 Elaborado por: MAIRA ROSELY SORUCO GUZMÁN
 Docente de la materia: ARQ. MECHTHILD MARIA KAISER.

INTERSECCIONES VIALES

ESCALA: 1: 3000

TARIJA BOLIVIA

Gestión 2020

UBICACIÓN:





