

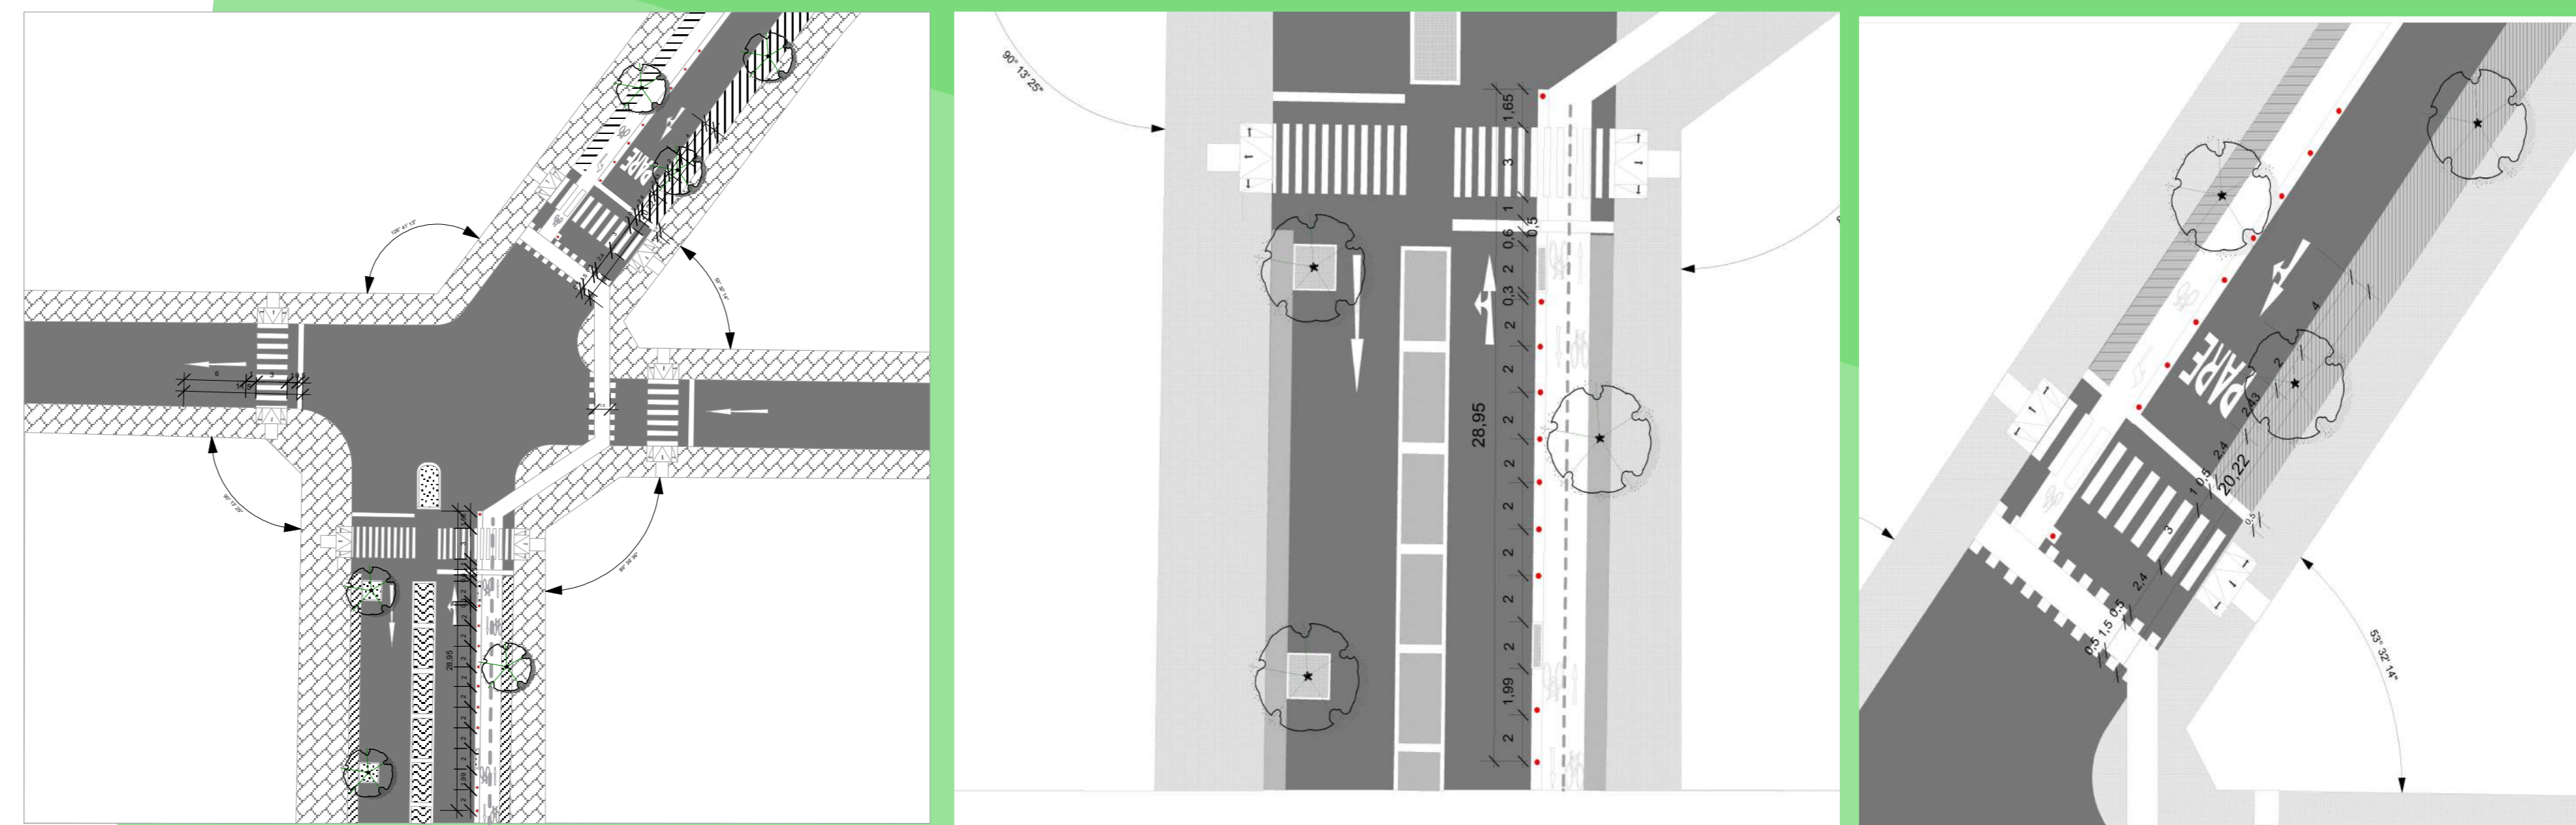
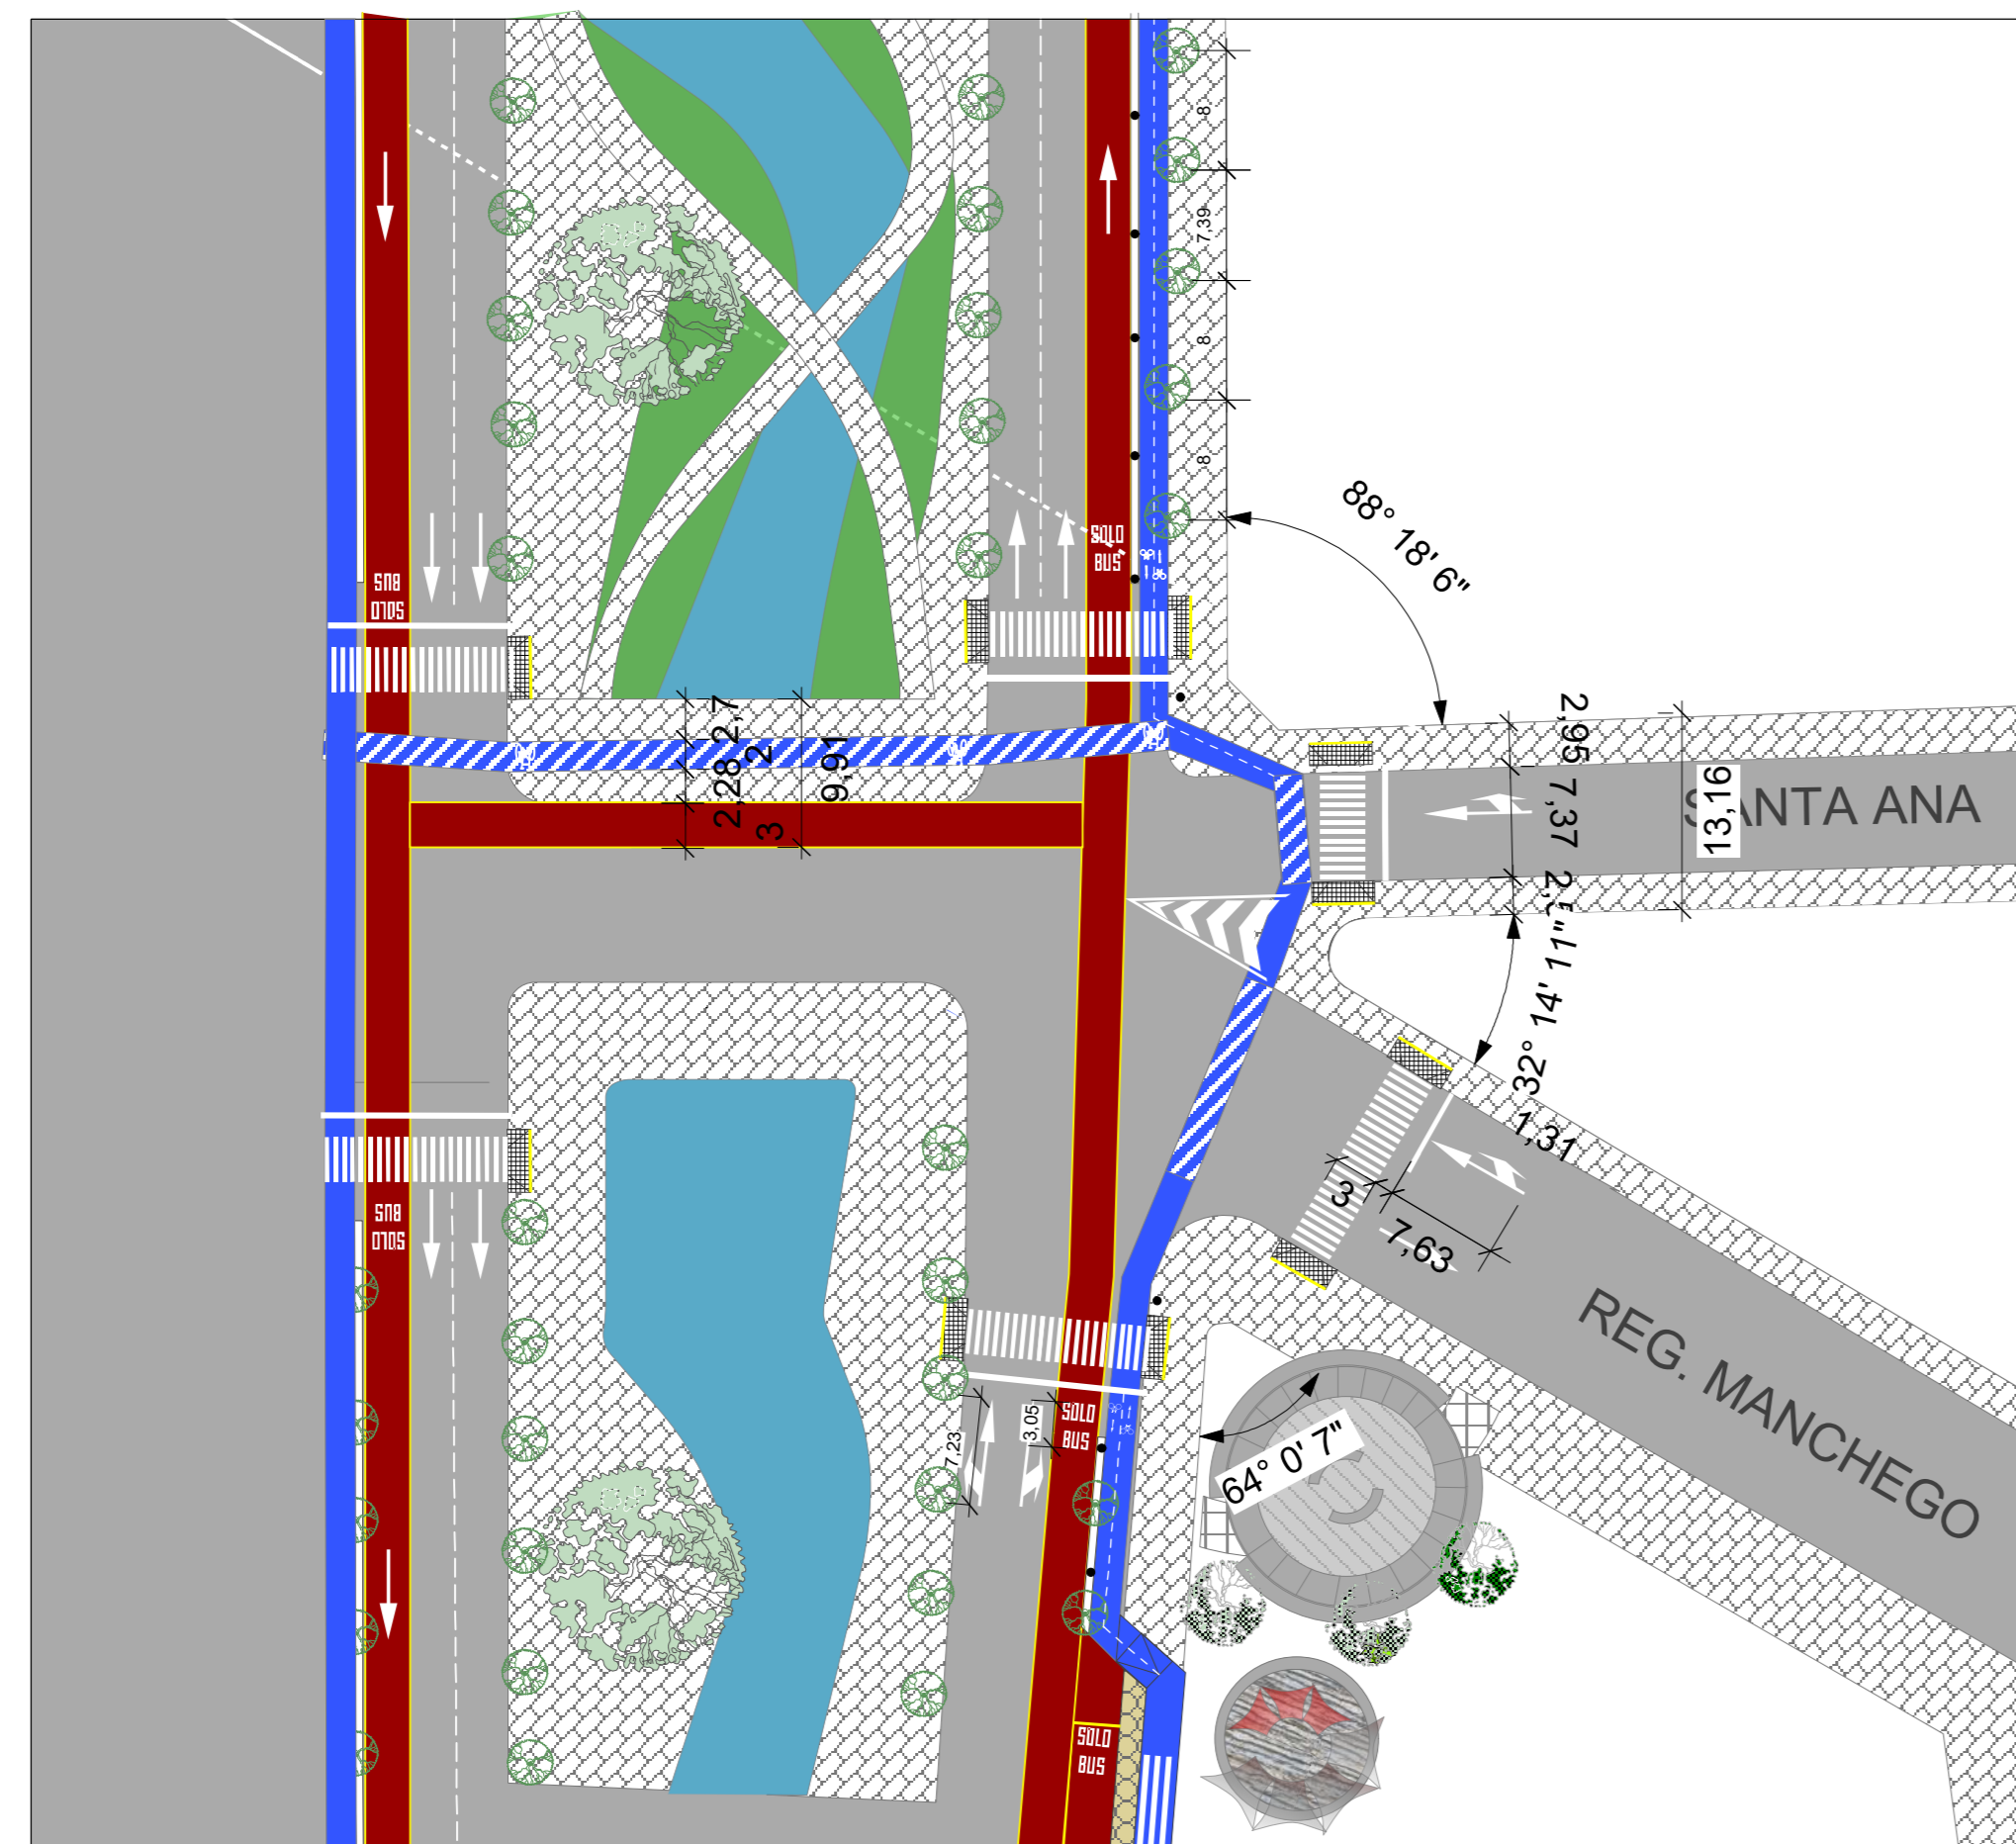
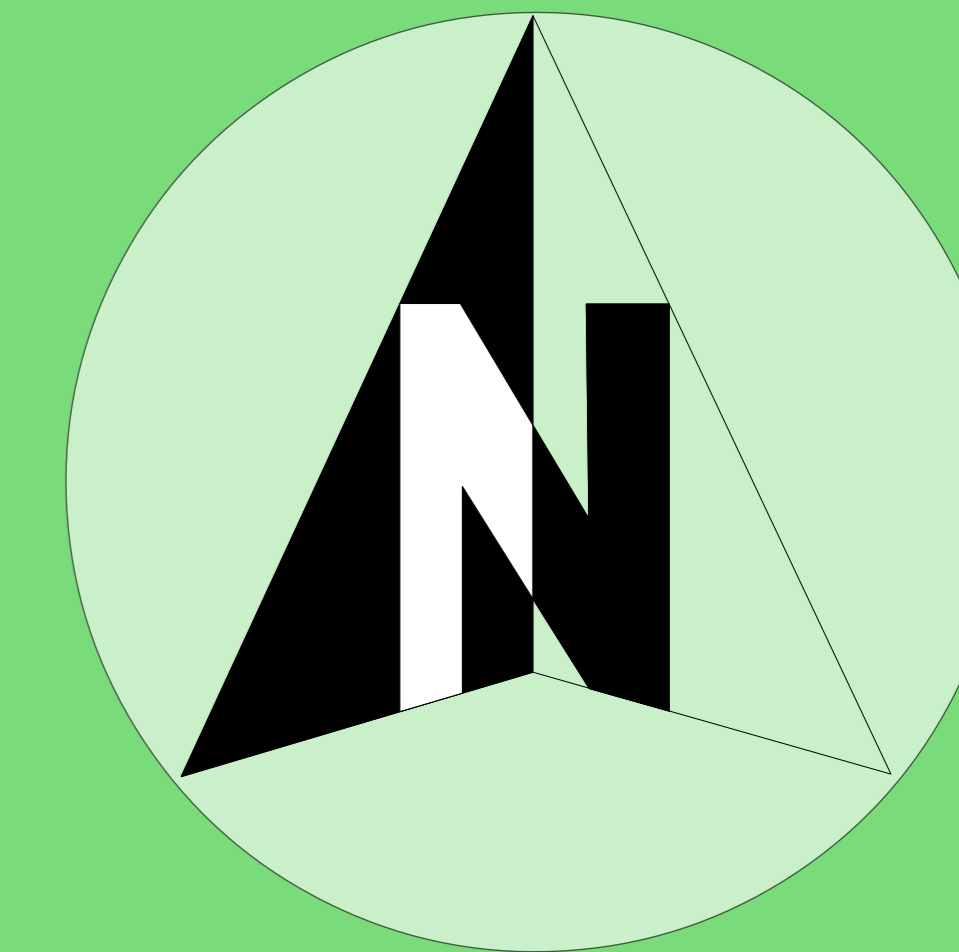




UNIVERSIDAD: U.A.J.M.S
CARRERA: ARQUITECTURA Y URBANISMO
ESTUDIANTE: TEJERINA COLODRO ALBA
DOCENTE: ARQ. ILSÉN MOGRO

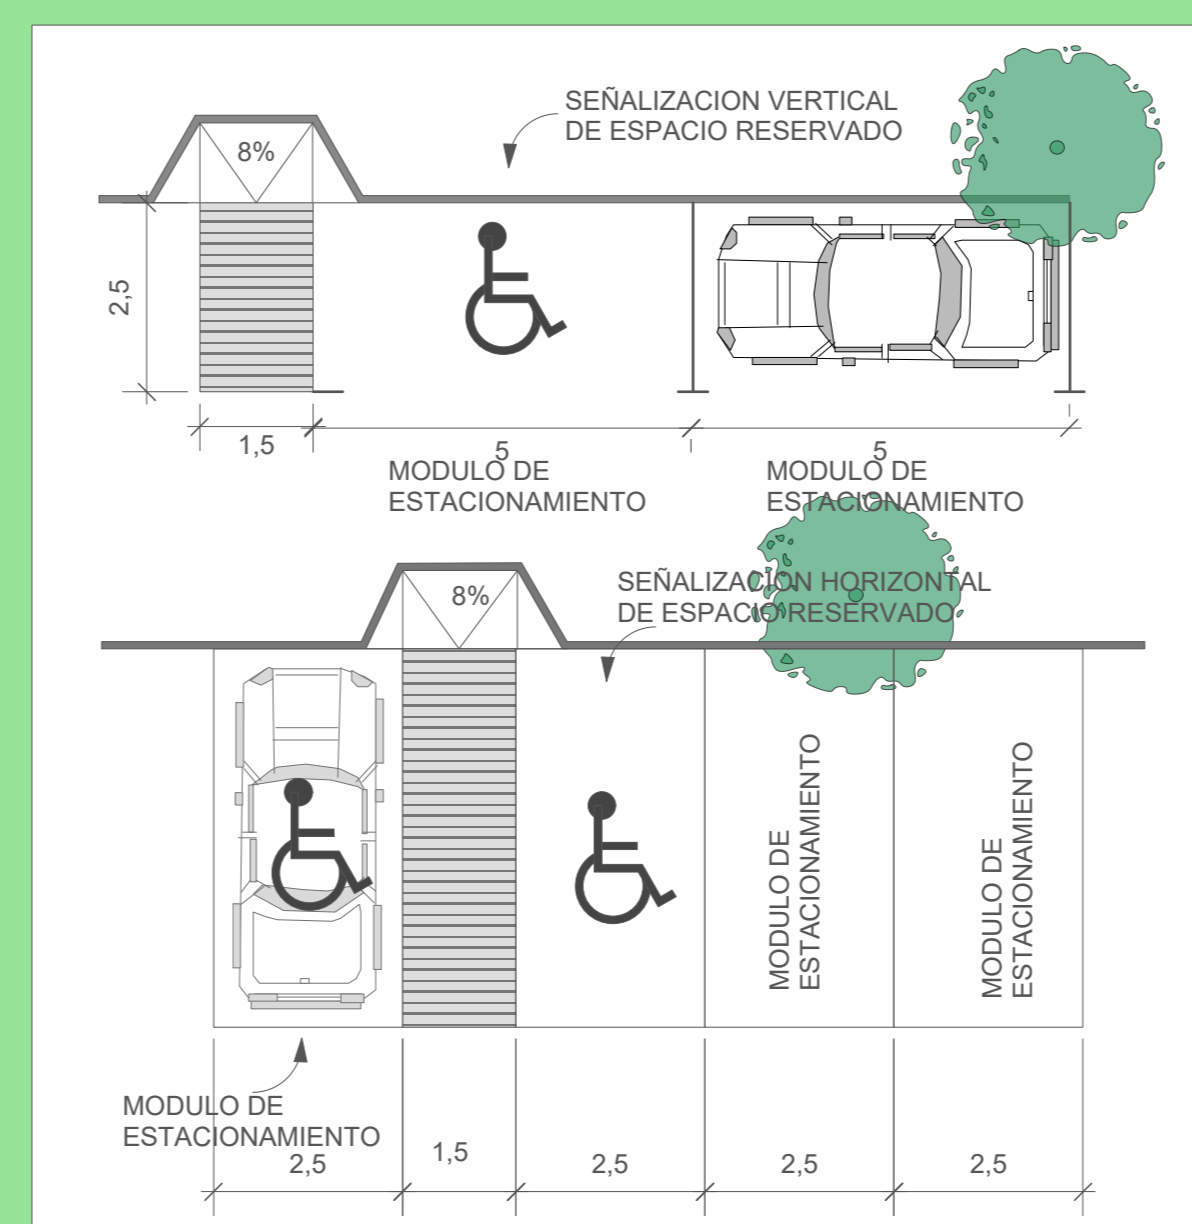

DETALLE DEL ESPACIO PÚBLICO CON RELACIÓN A LA SILLA DE RUEDAS

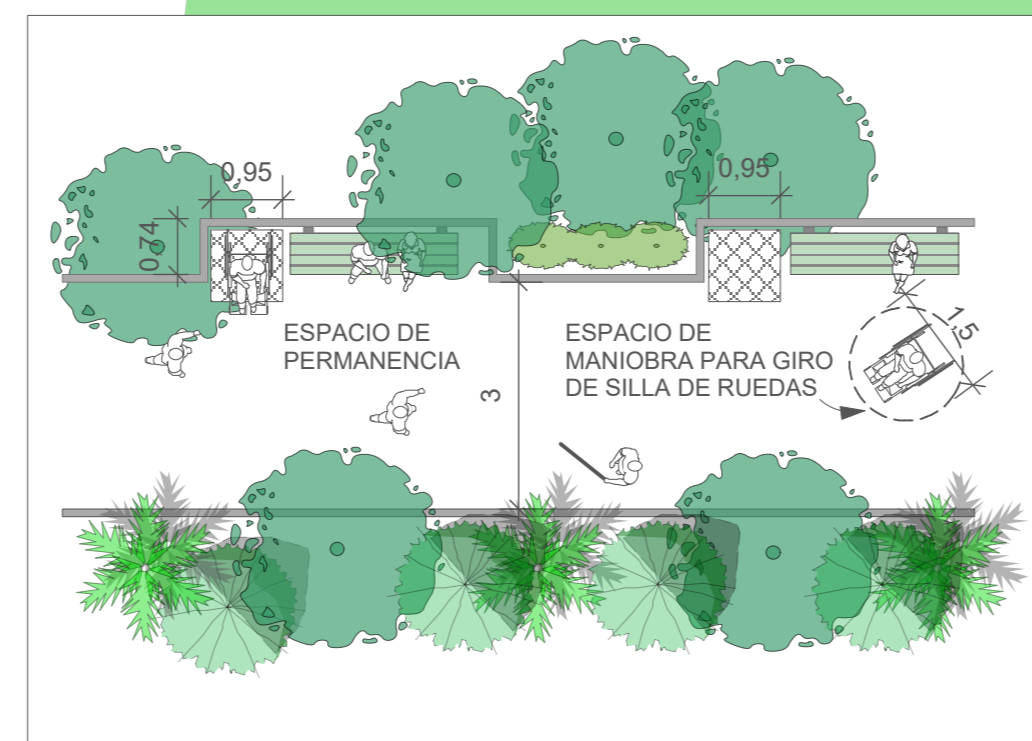


SEÑALÉTICA VERTICAL

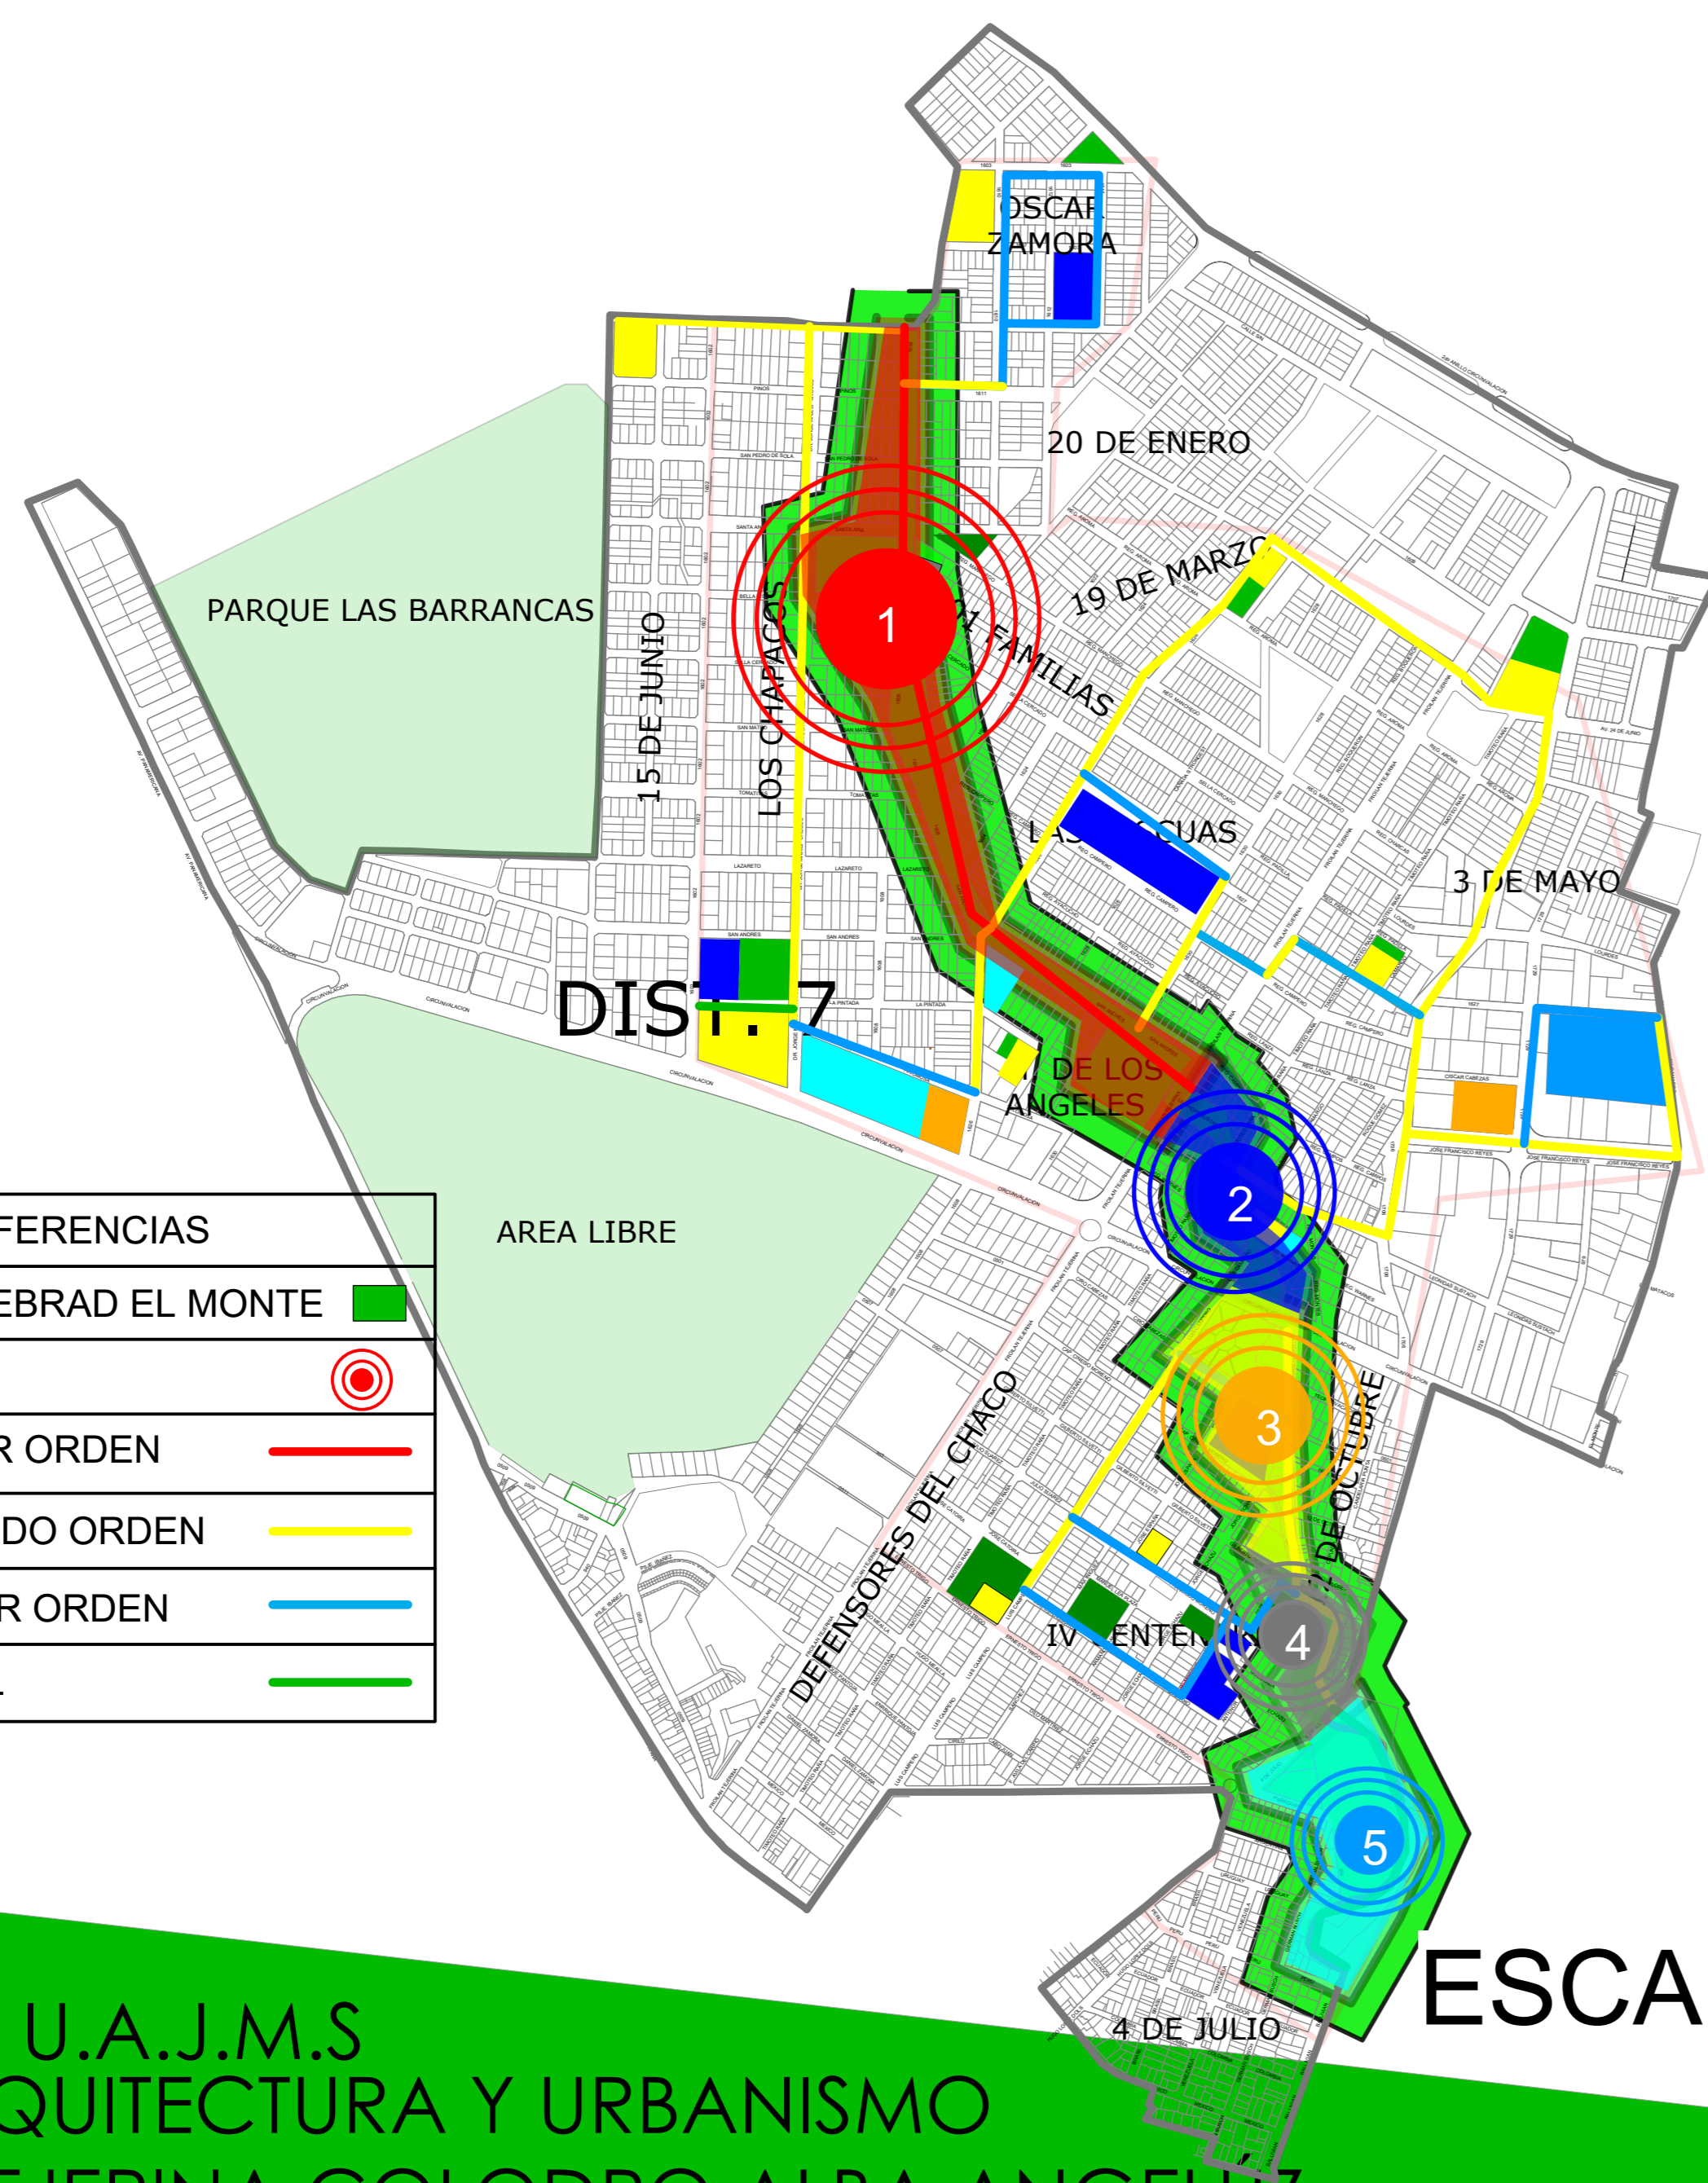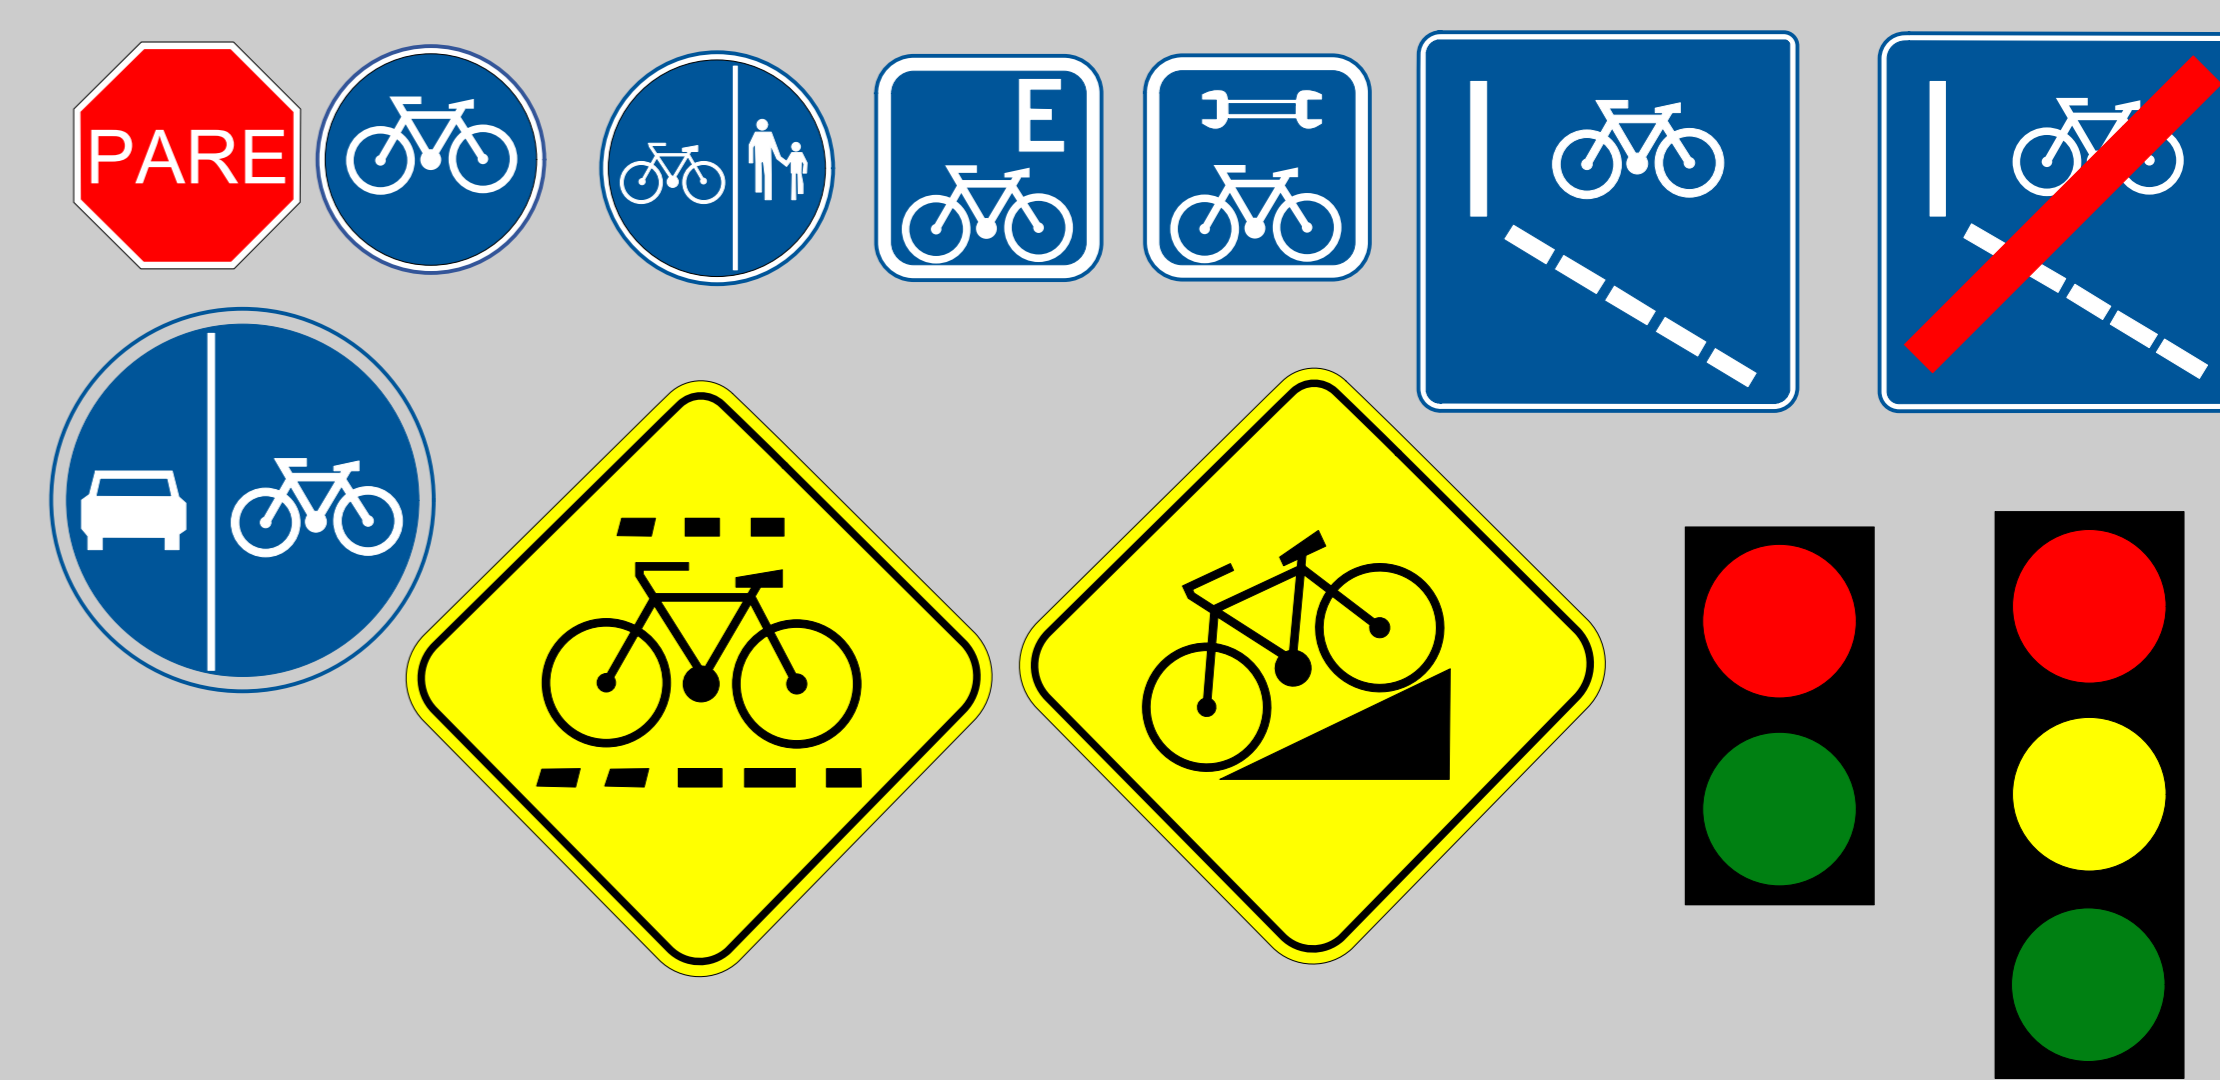


REFERENCIAS	
EJE DE LA QUEBRADA EL MONTE	
ZONAS	
VIA DE PRIMER ORDEN	
VIA DE SEGUNDO ORDEN	
VIA DE TERCER ORDEN	
VIA PEATONAL	

DETALLE DE RECUPERACIÓN DE ARBOLES NOTABLES E HISTÓRICOS

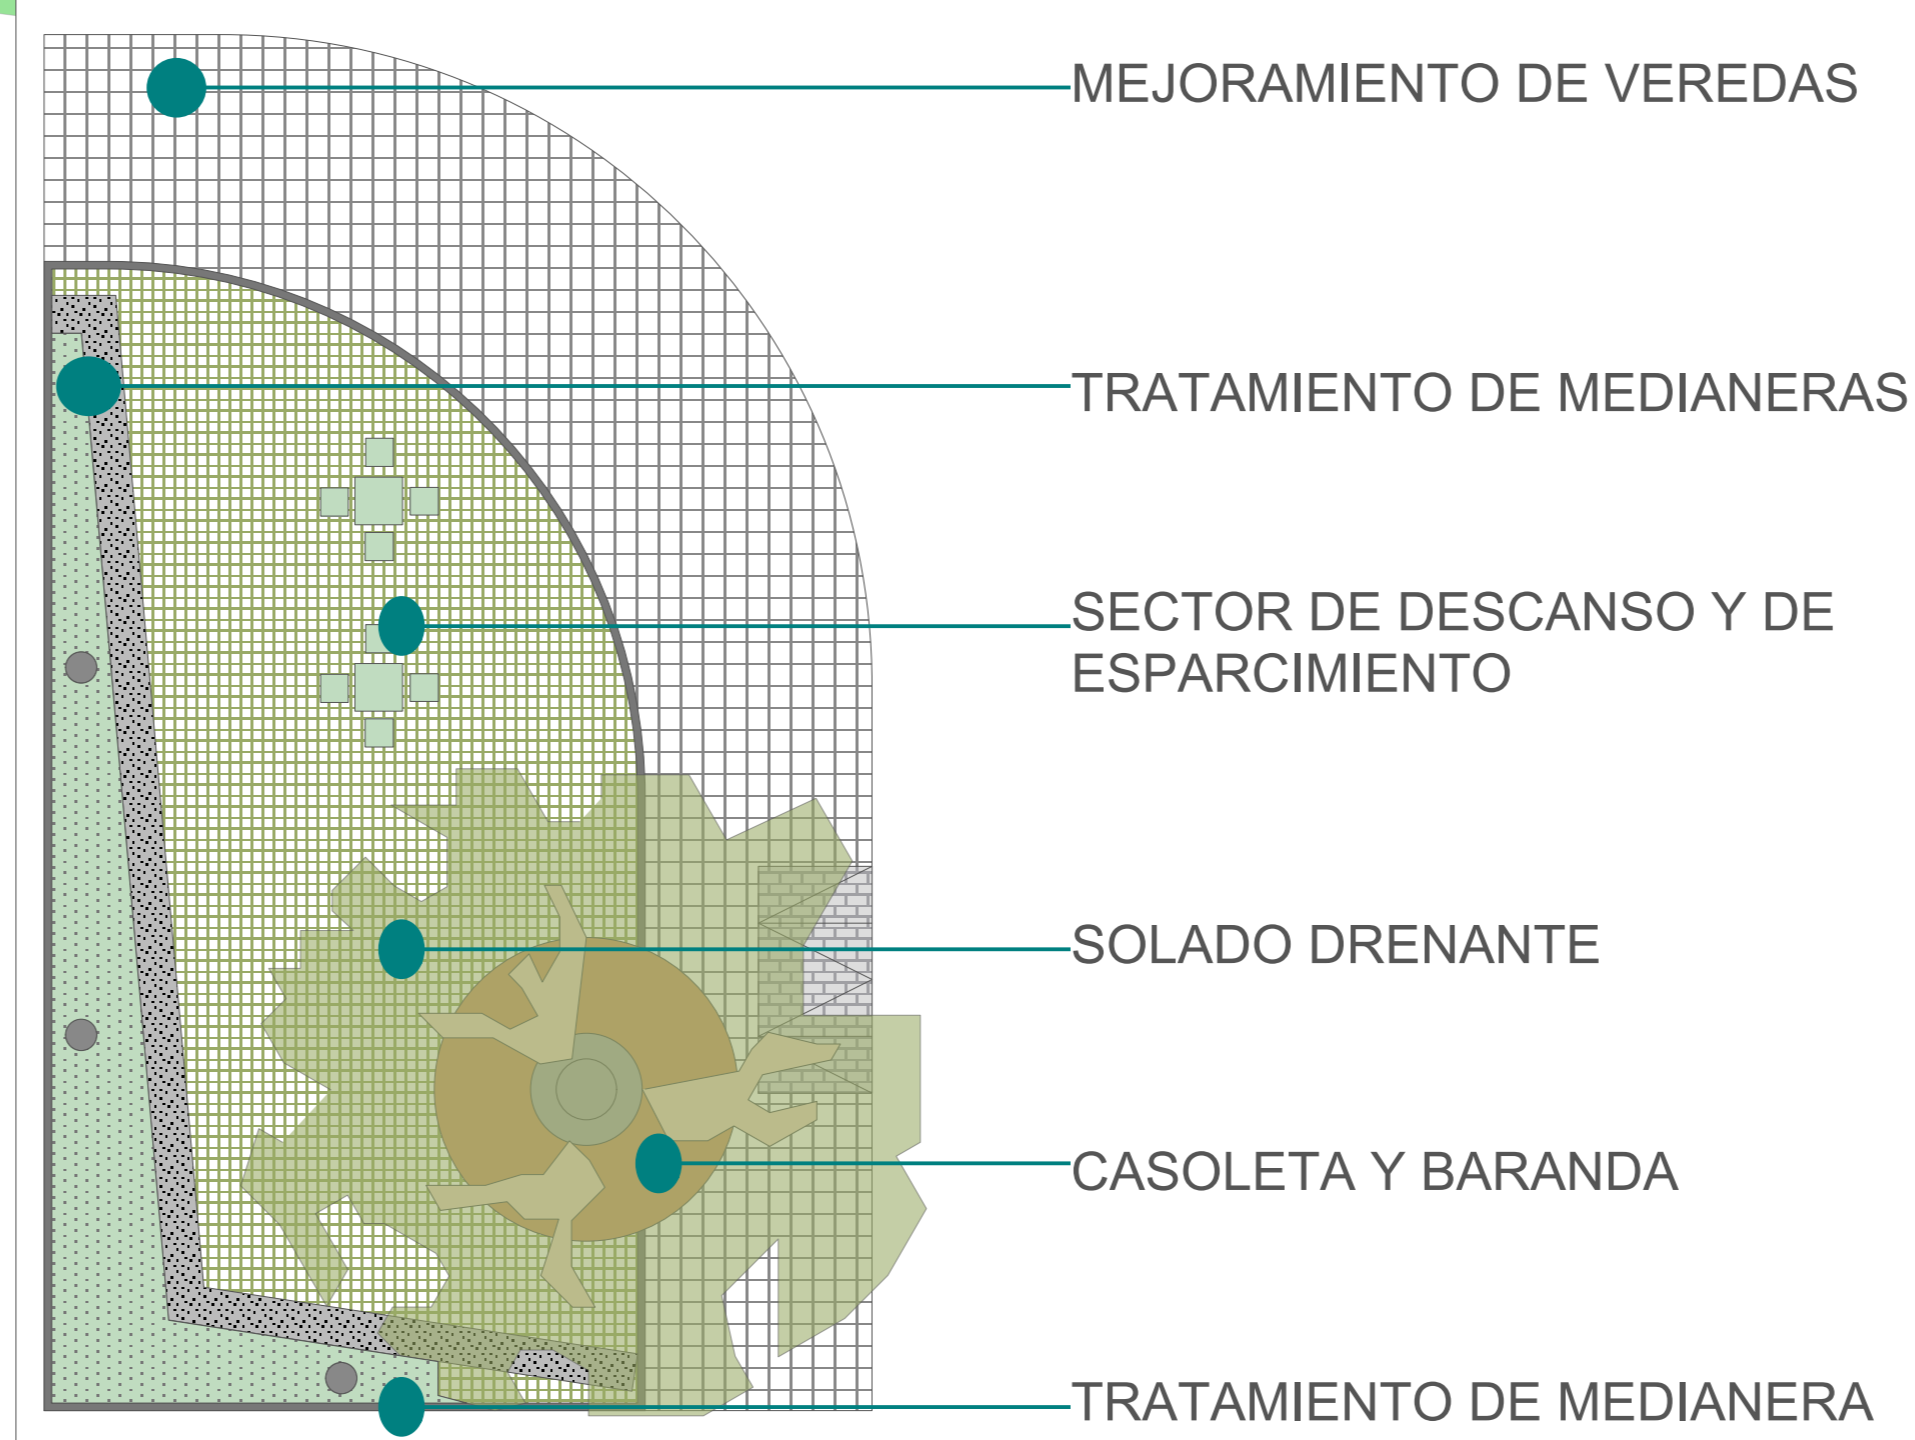

DETALLE DE PAVIMENTO ARTICULADO COMPUESTO, PARA SENDEROS Y ACERAS

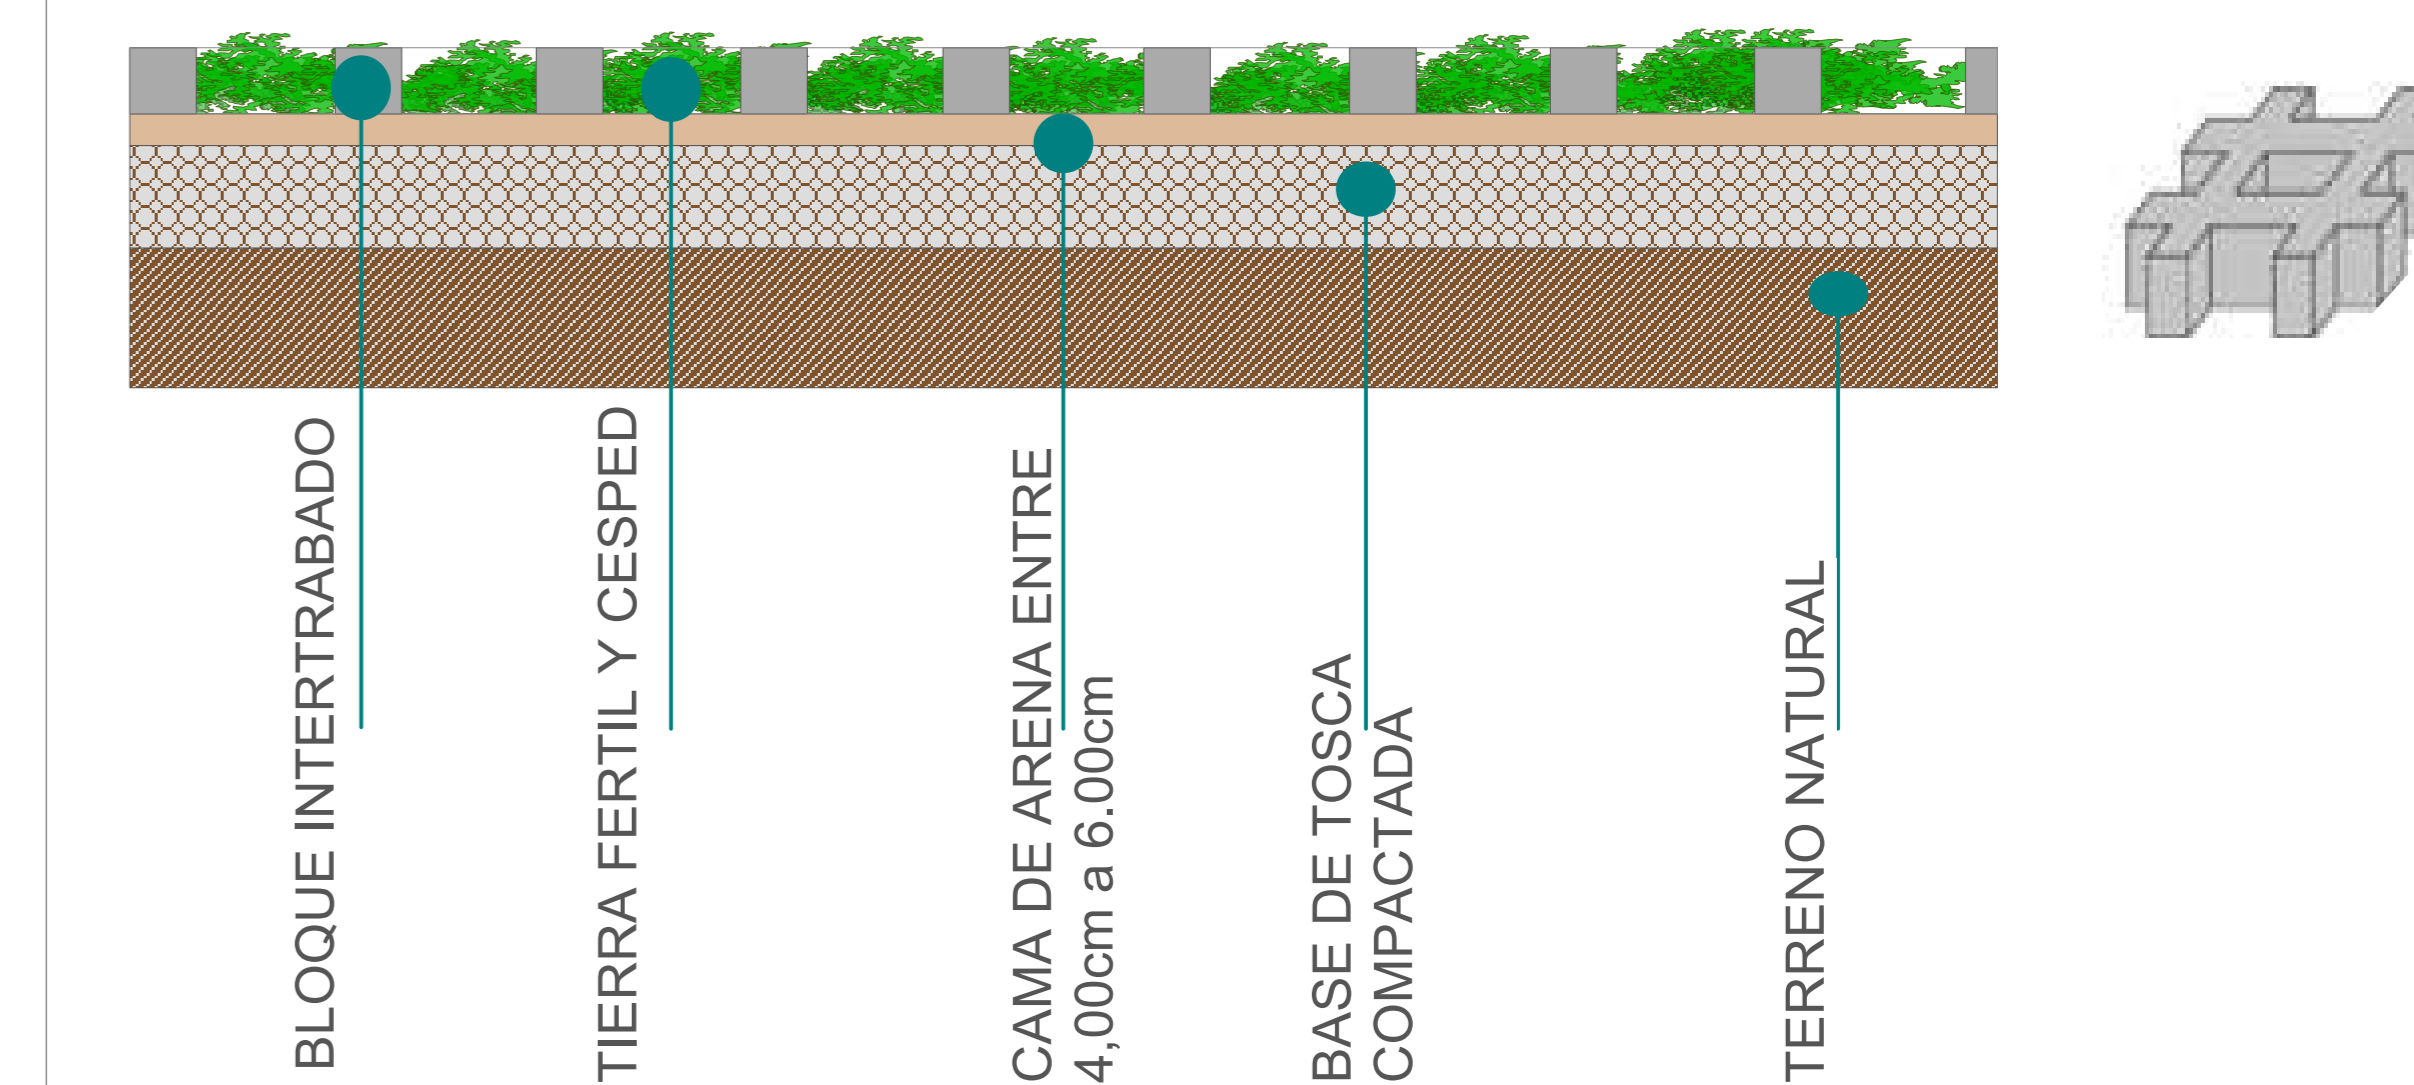


ESCALA 1:8000

PERSPECTIVAS DE CONJUNTO Y/O DETALLE TRAMO 1




RECREACION PASIVA
CICLOVIA

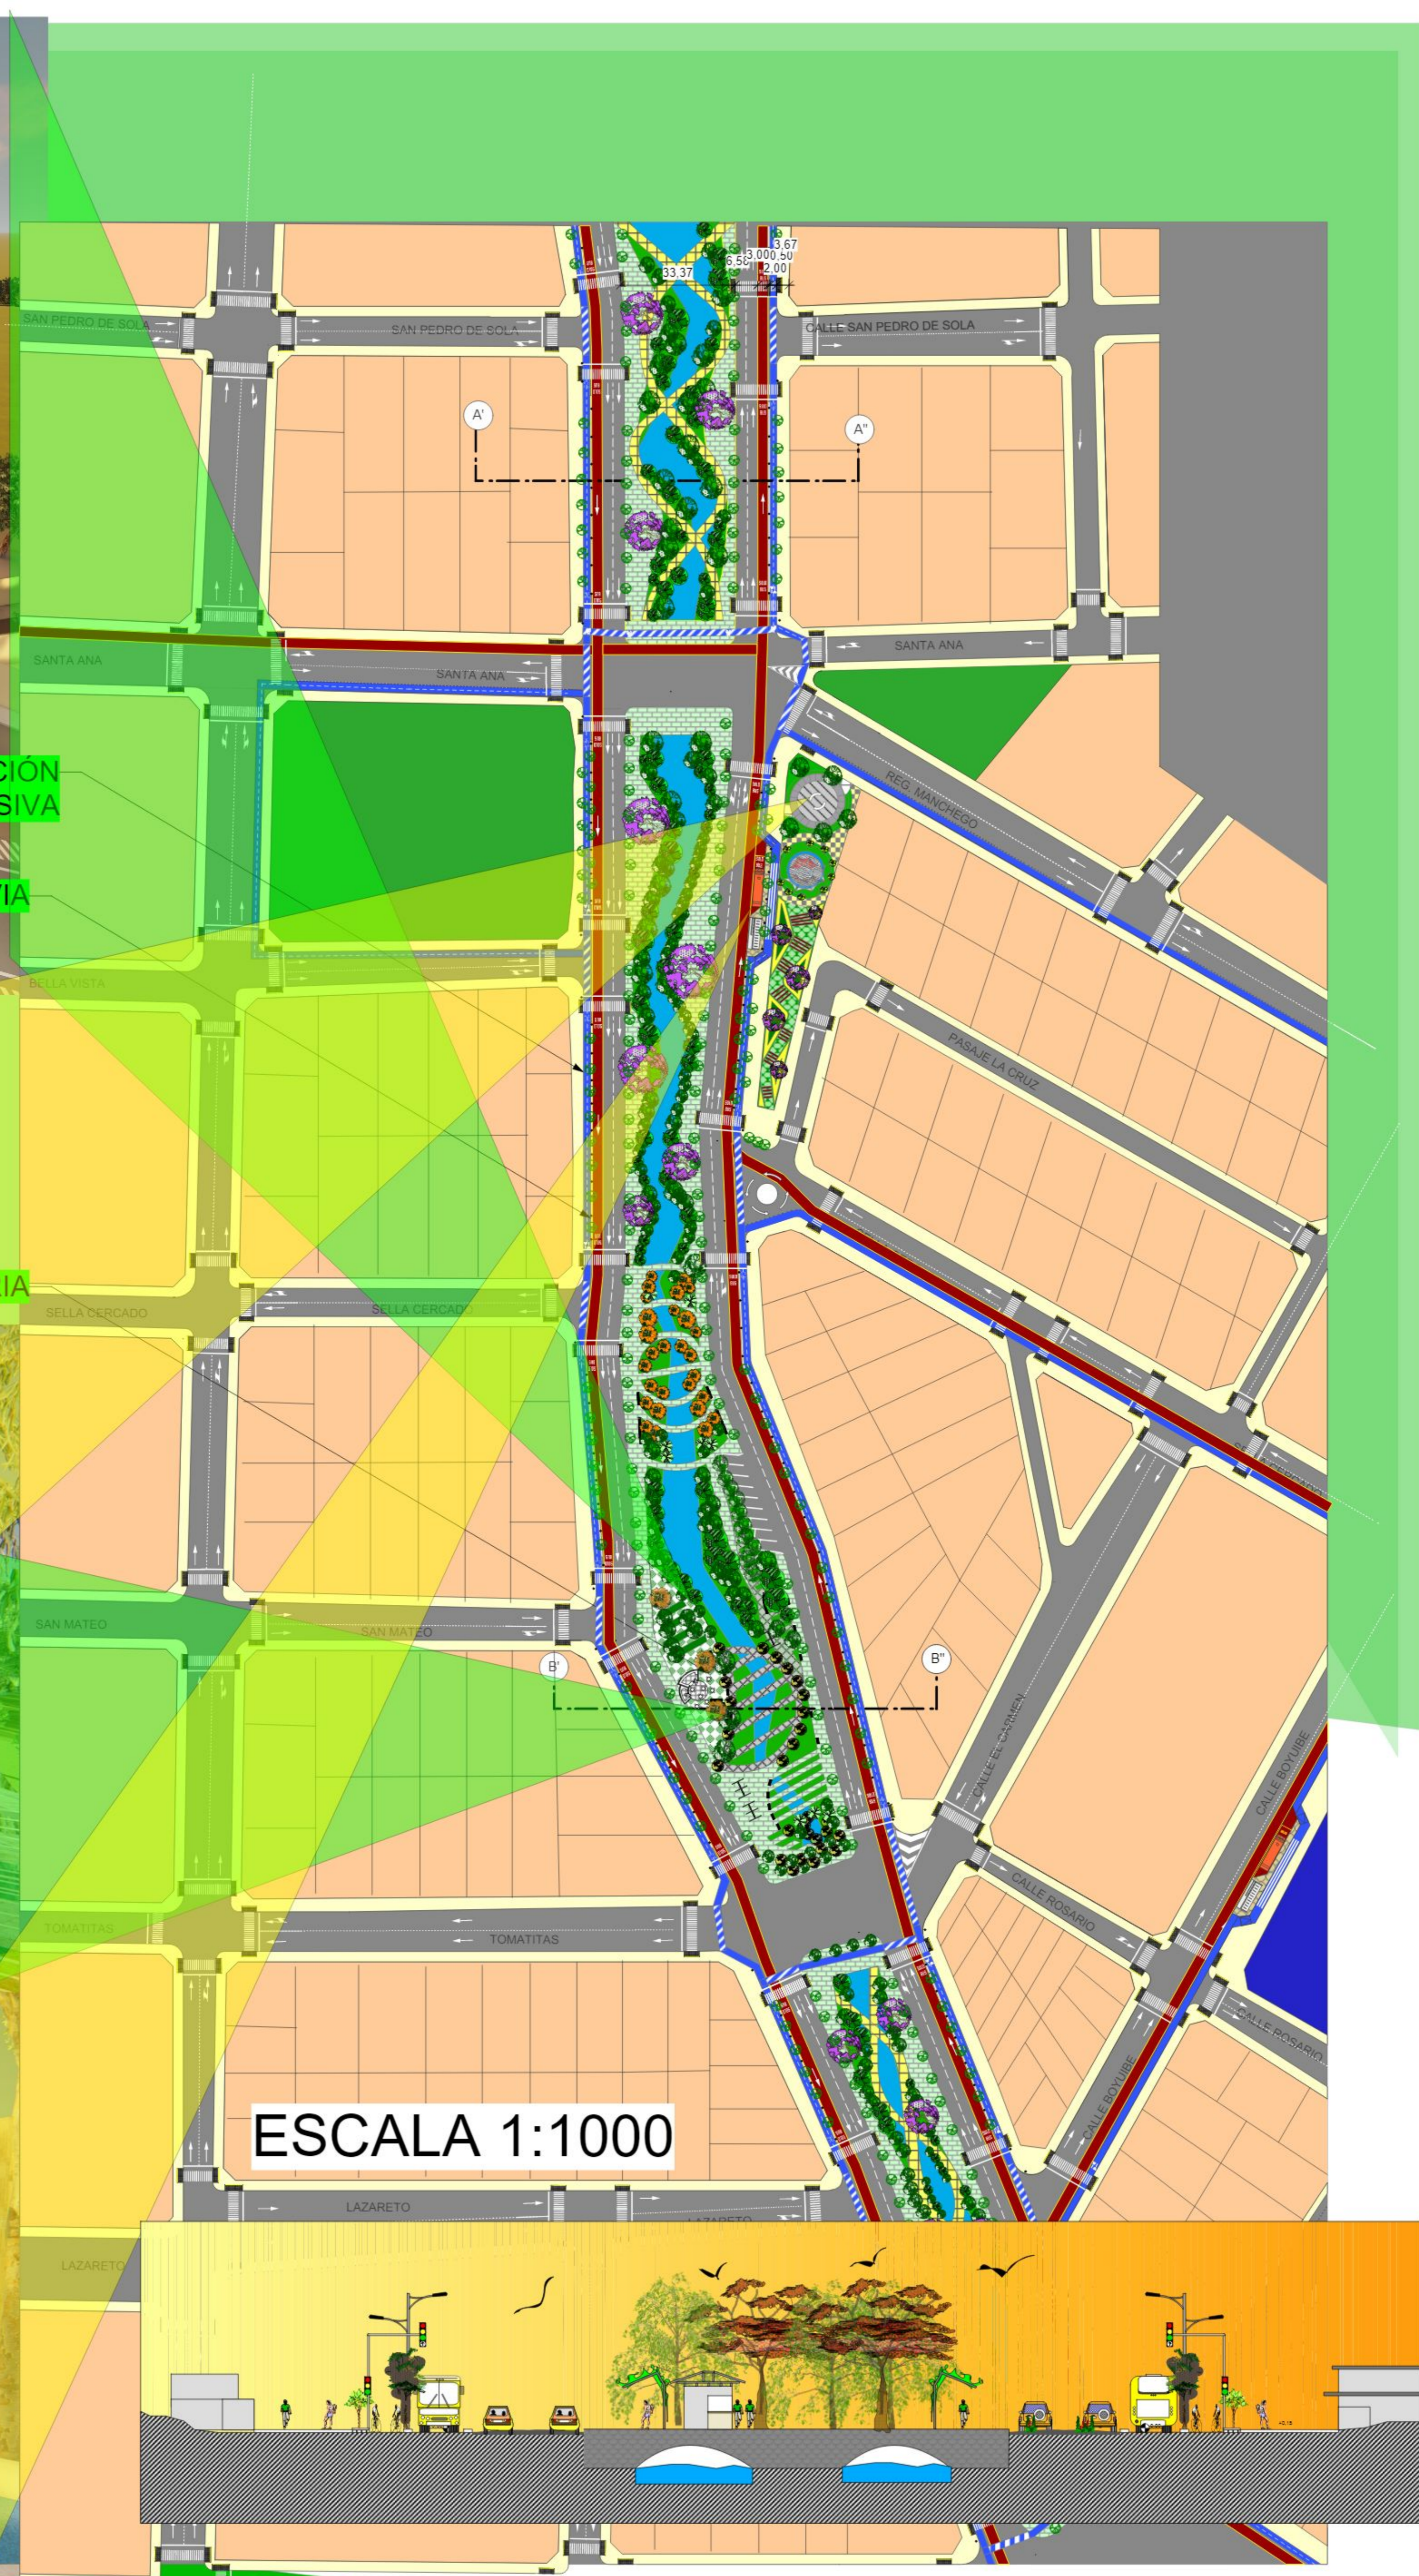

ESCALA 1:1000



CAFETERIA

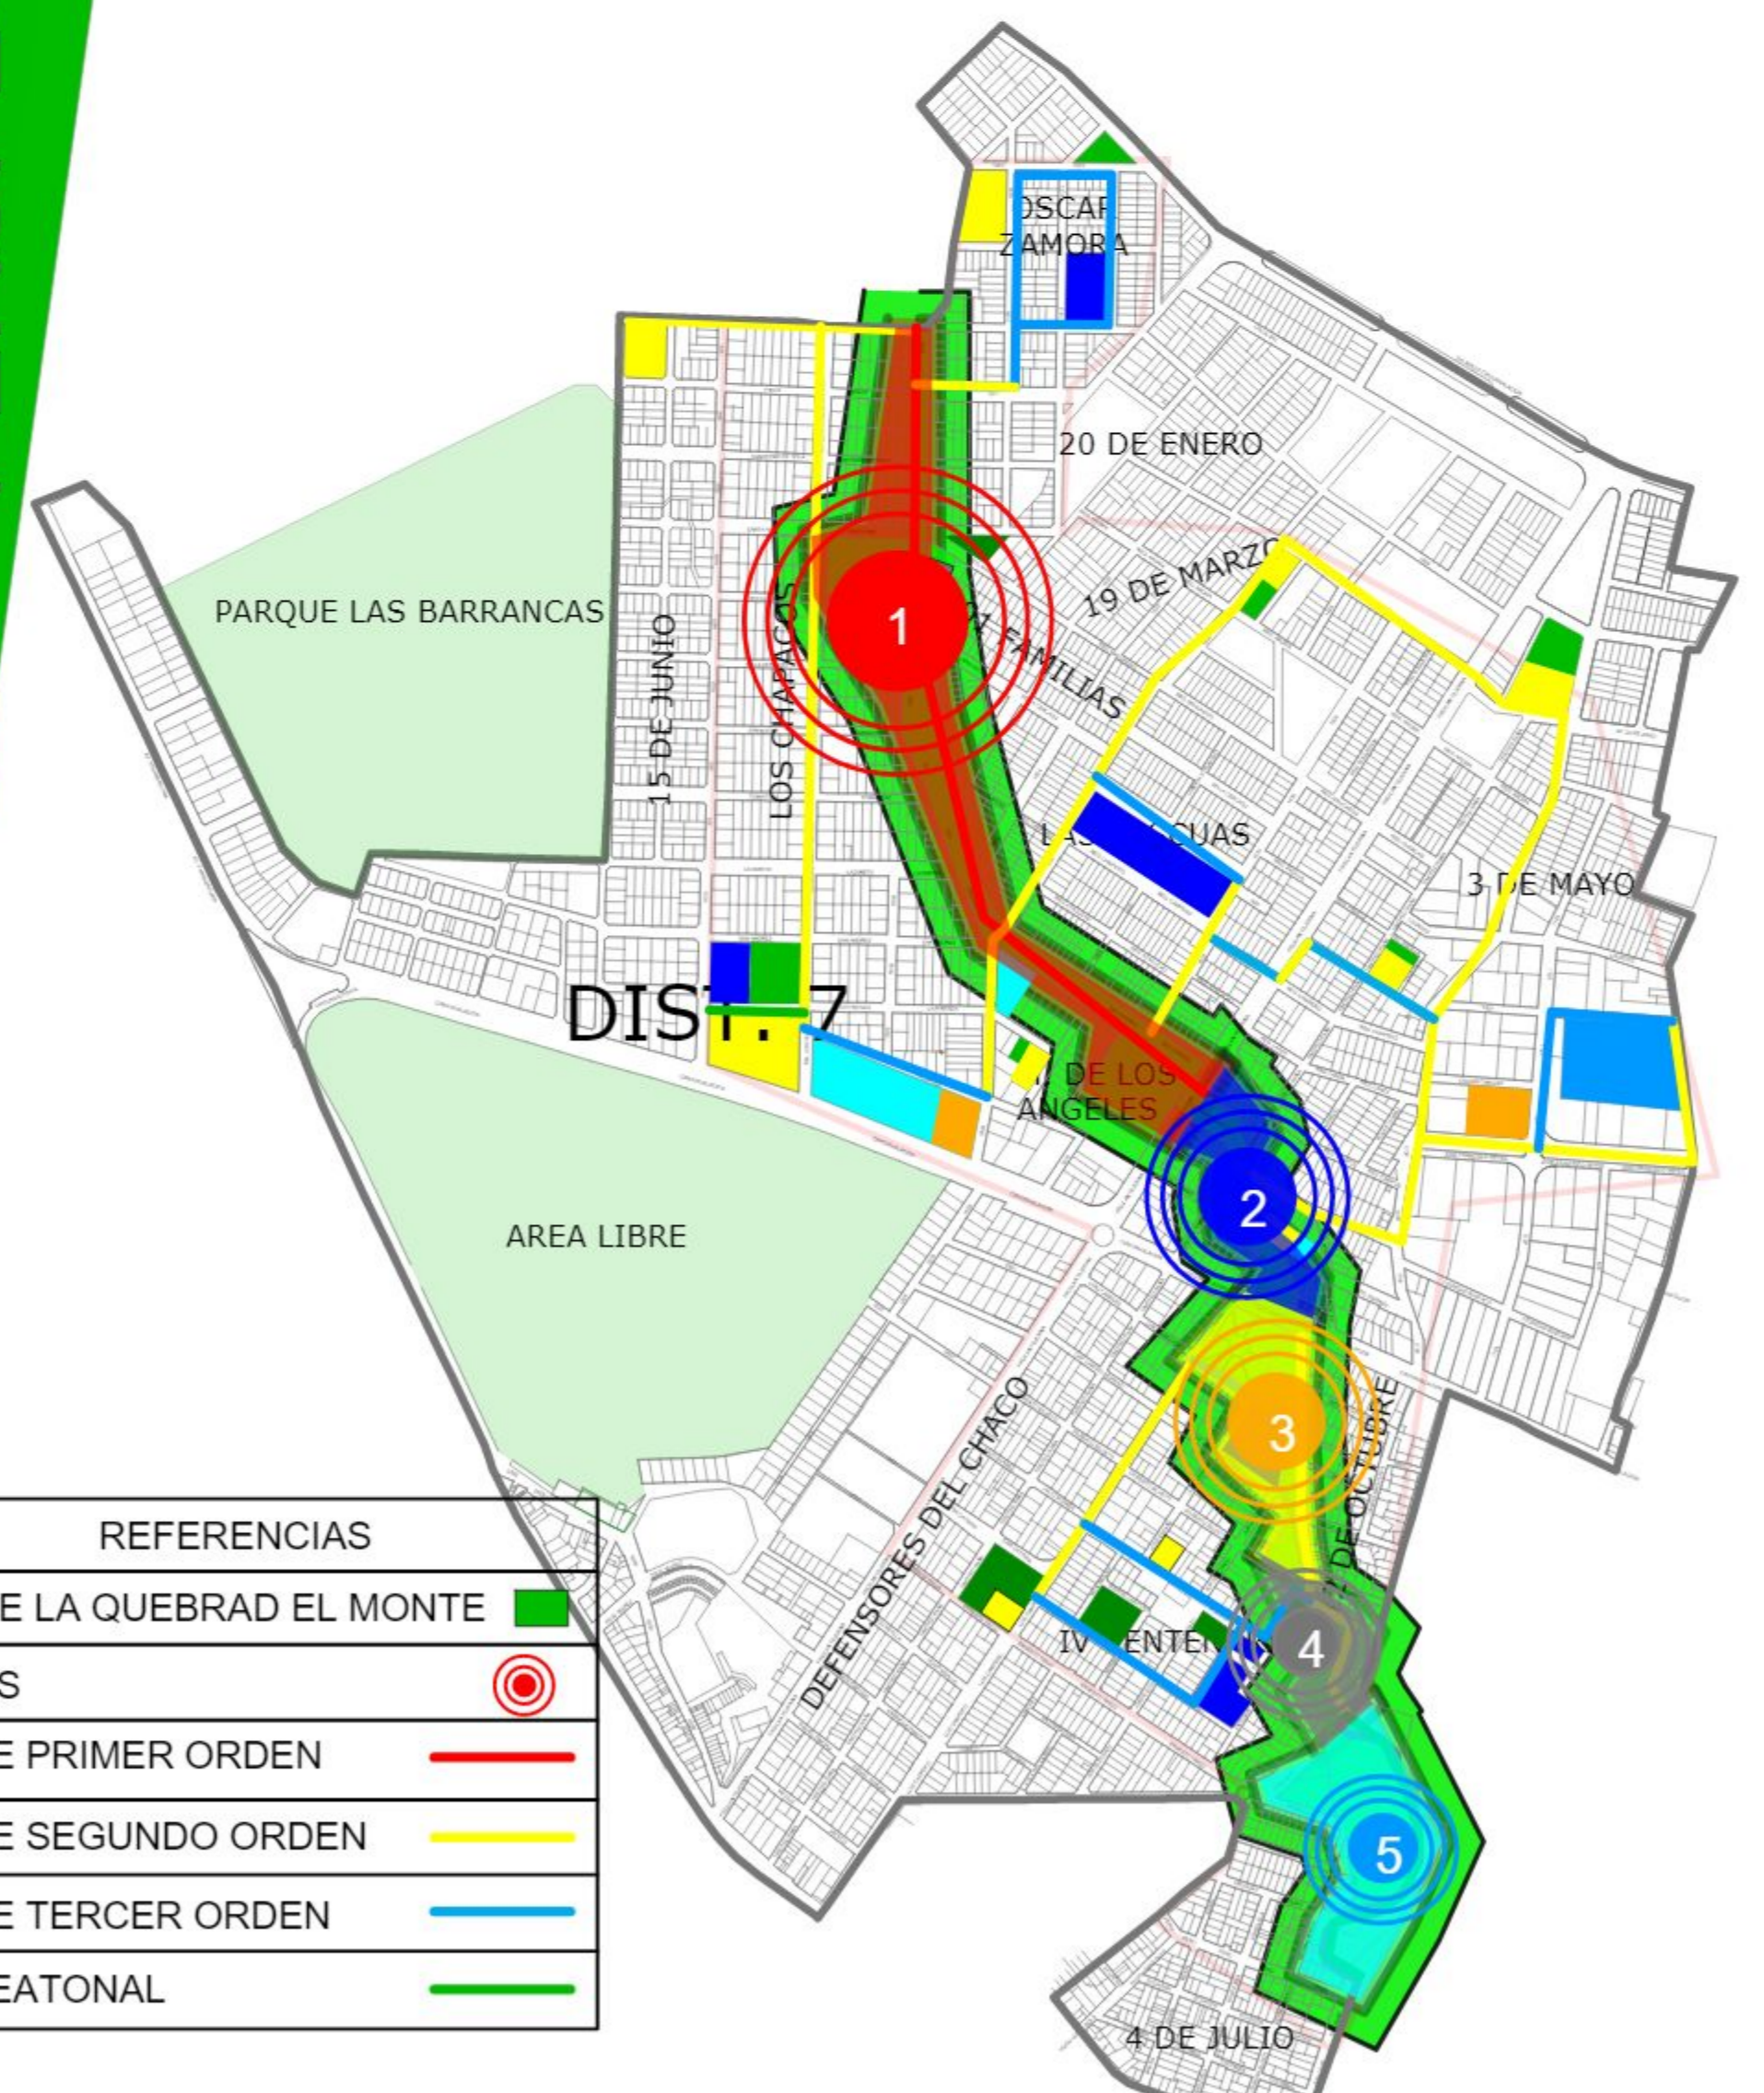





ESCALA 1:9000

REFERENCIAS	
EJE DE LA QUEBRADA EL MONTE	
ZONAS	
VIA DE PRIMER ORDEN	
VIA DE SEGUNDO ORDEN	
VIA DE TERCER ORDEN	
VIA PEATONAL	

UNIVERSIDAD: U.A.J.M.S
CARRERA: ARQUITECTURA Y URBANISMO
ESTUDIANTE: TEJERINA COLODRO ALBA ANGELÚ
DOCENTE: ARQ. ILSÉN MOGRO

15.1

REHABILITACIÓN DEL PAISAJE NATURAL Y SU INTERRELACION CON EL PAISAJE URBANO
EN LA ZONA DE QUEBRADA EL MONTE DISTRITO SIETE DE LA CIUDAD DE TARIJA
PERSPECTIVAS DE CONJUNTO Y/O DETALLE
TRAMO 2 - ZONA ECOLÓGICA

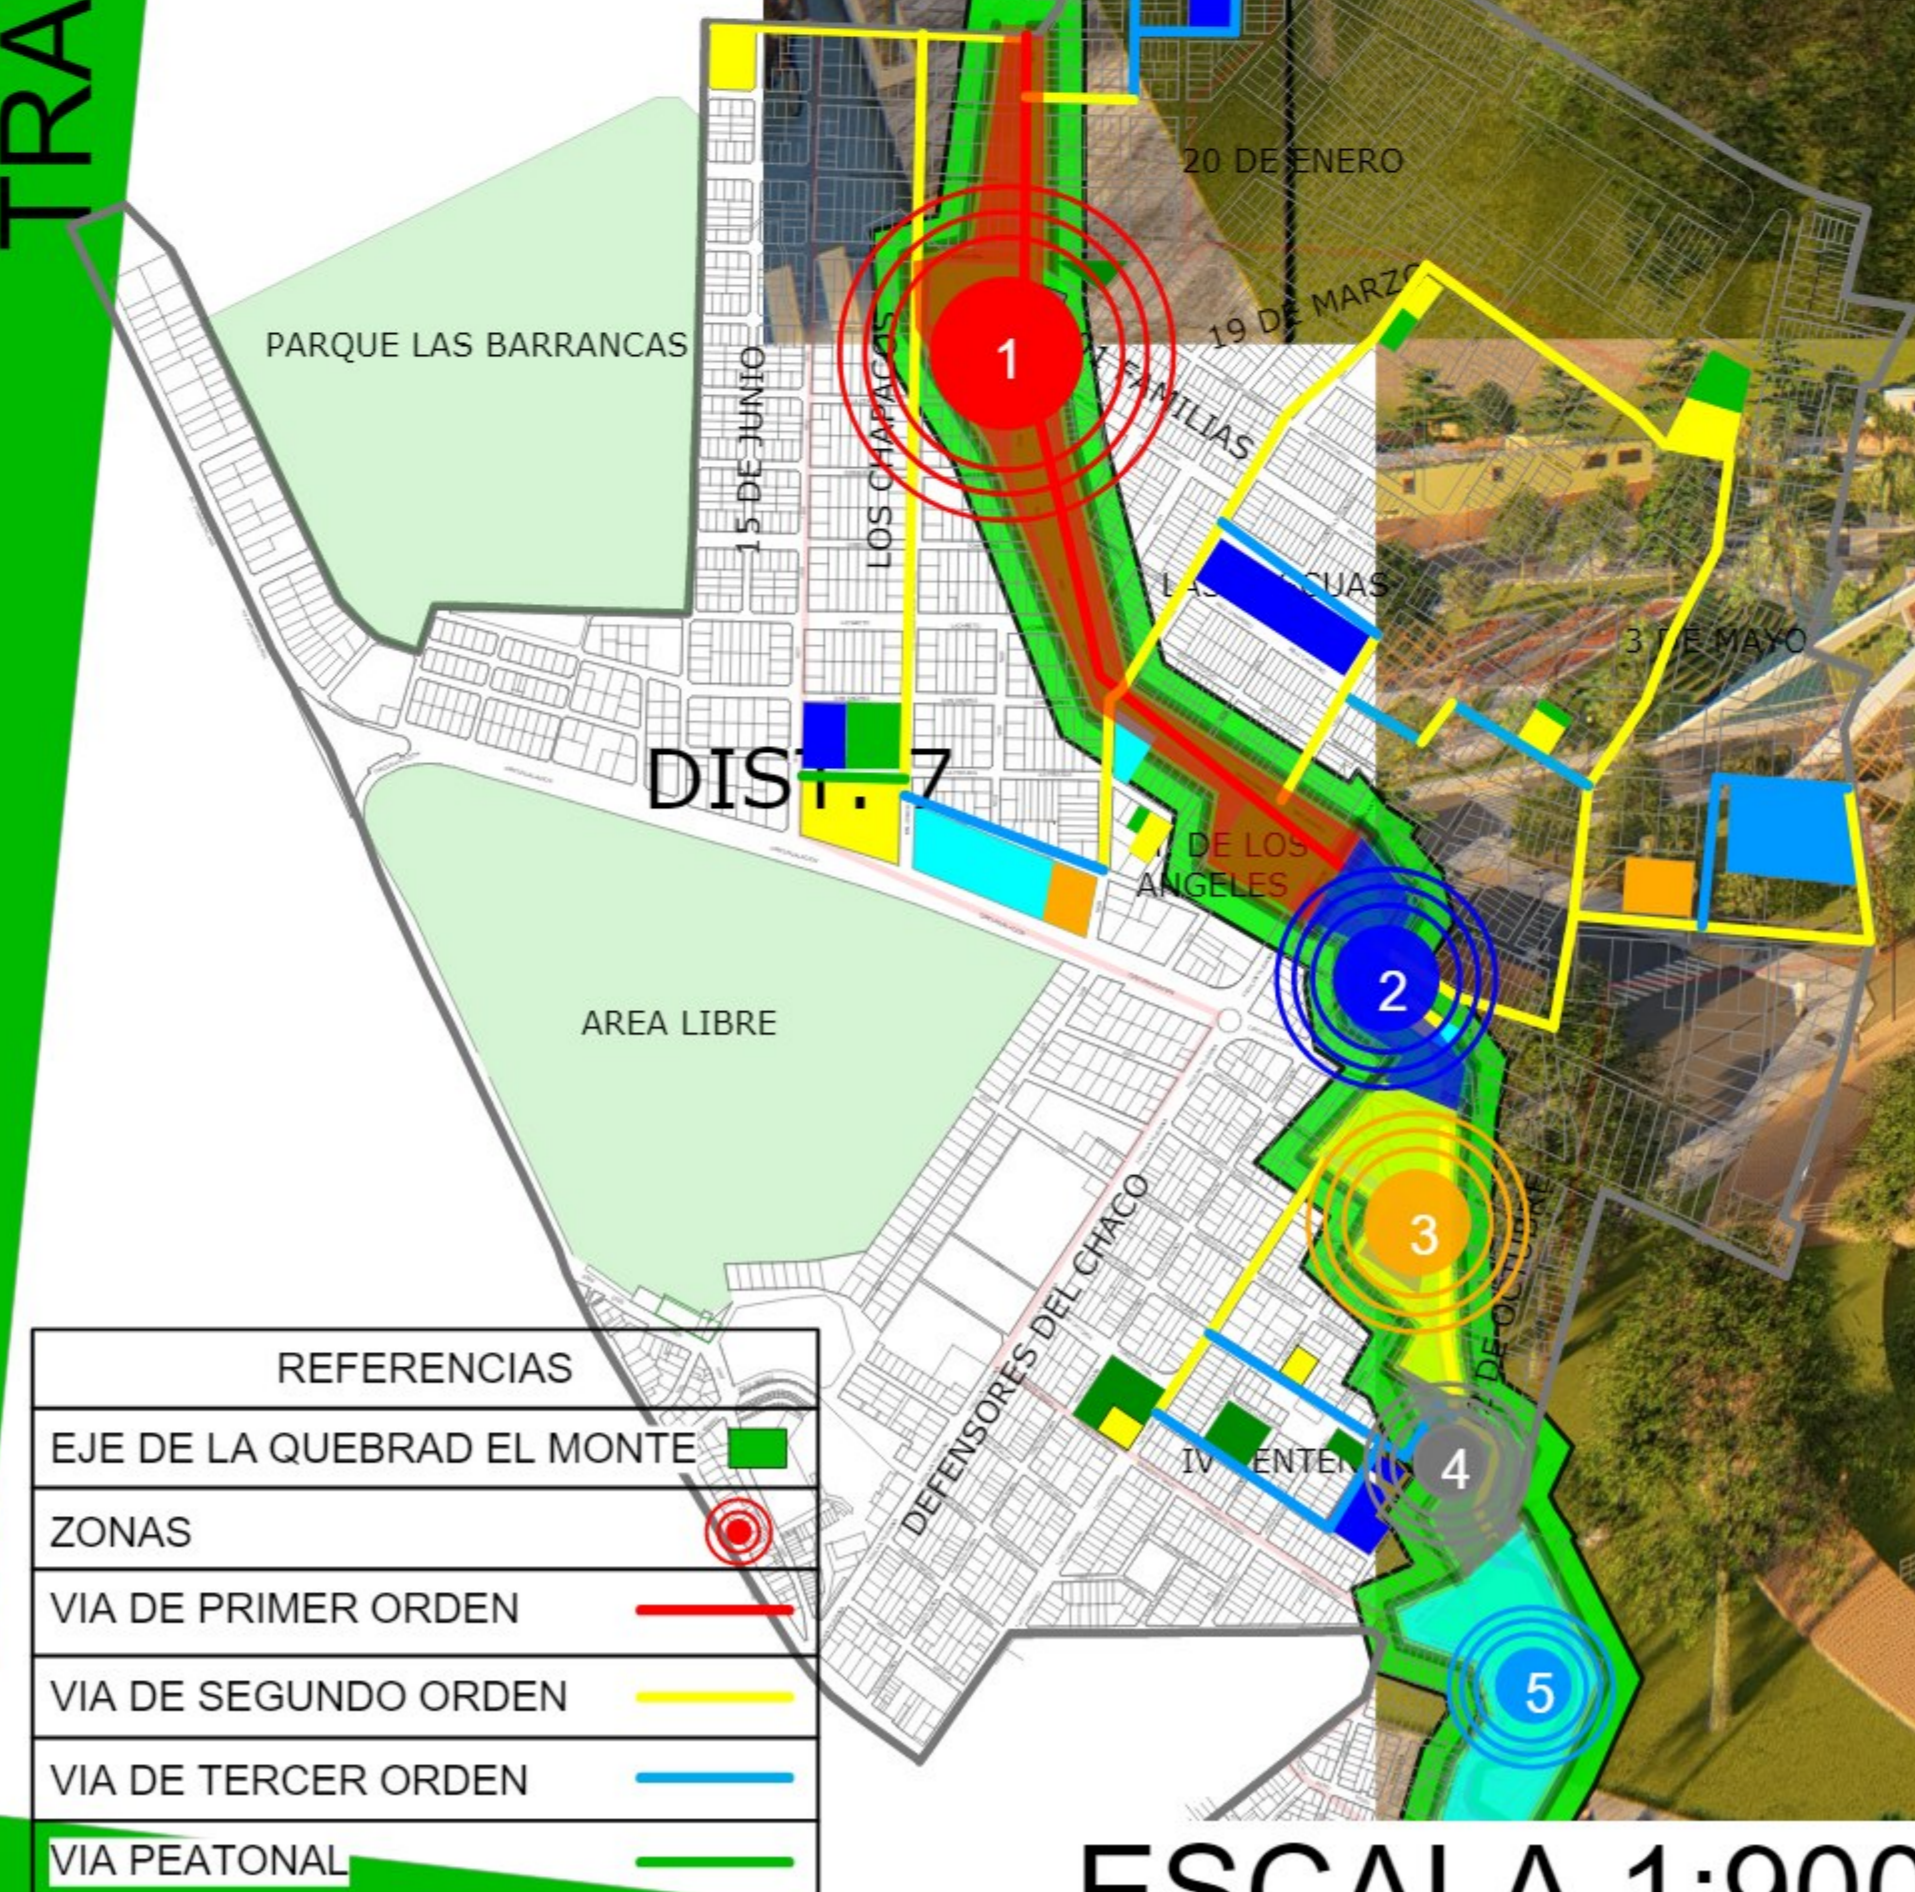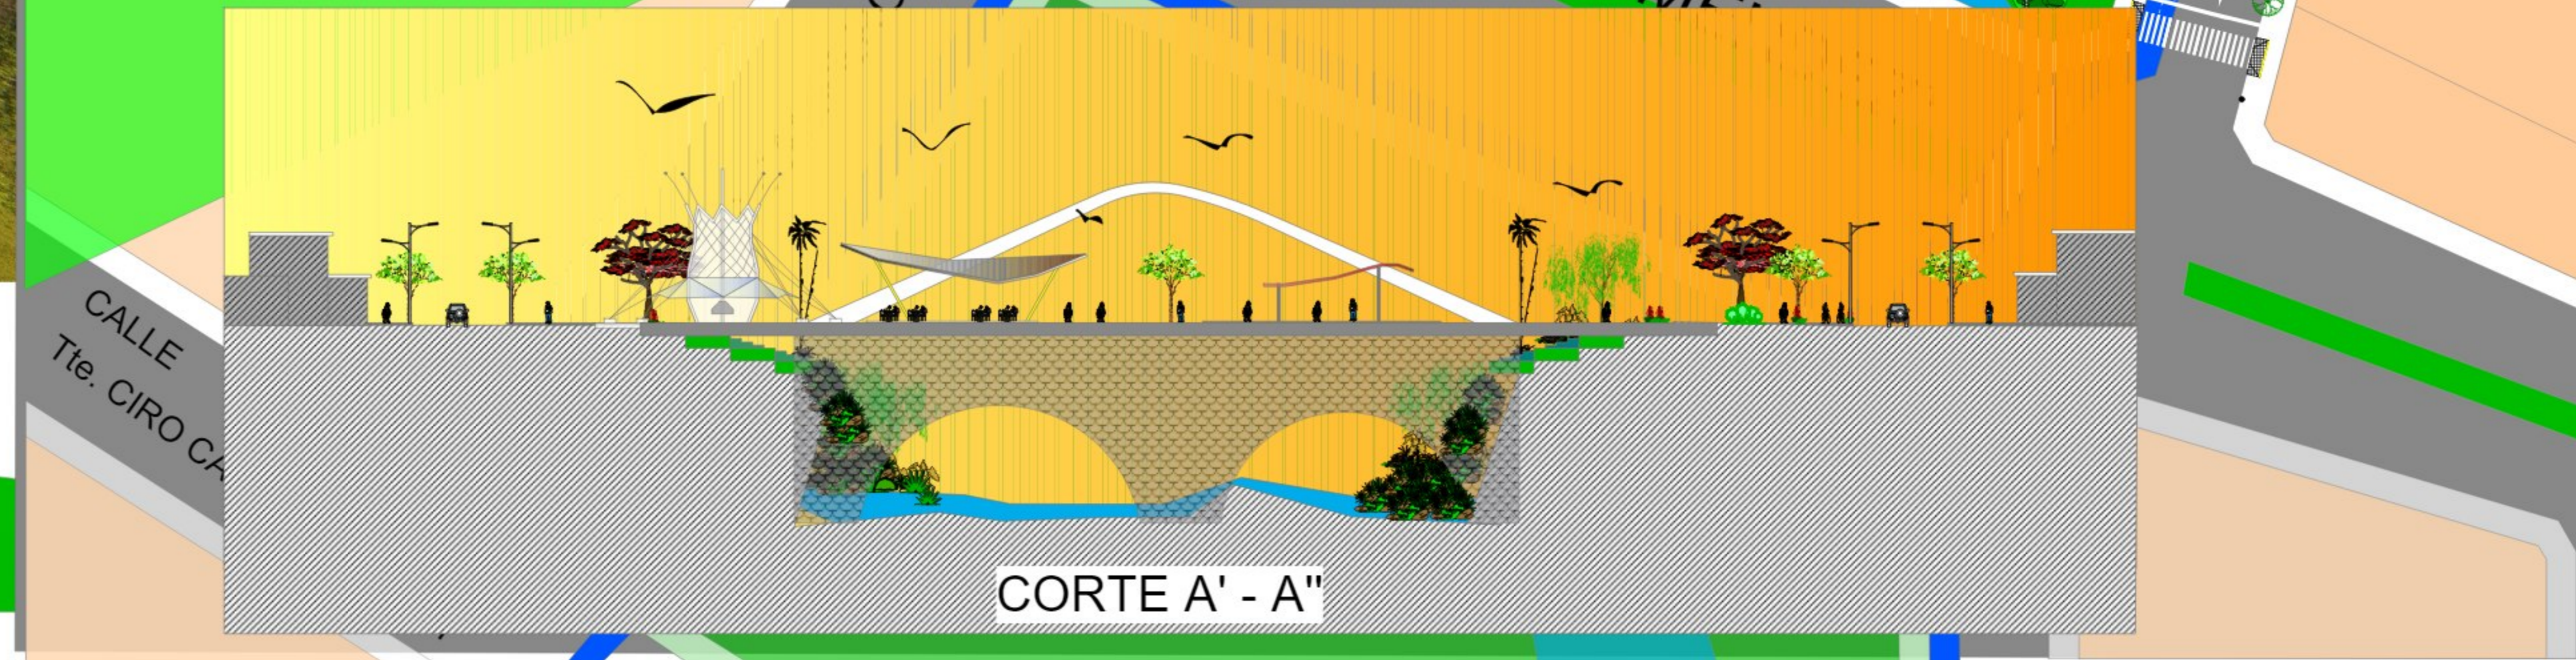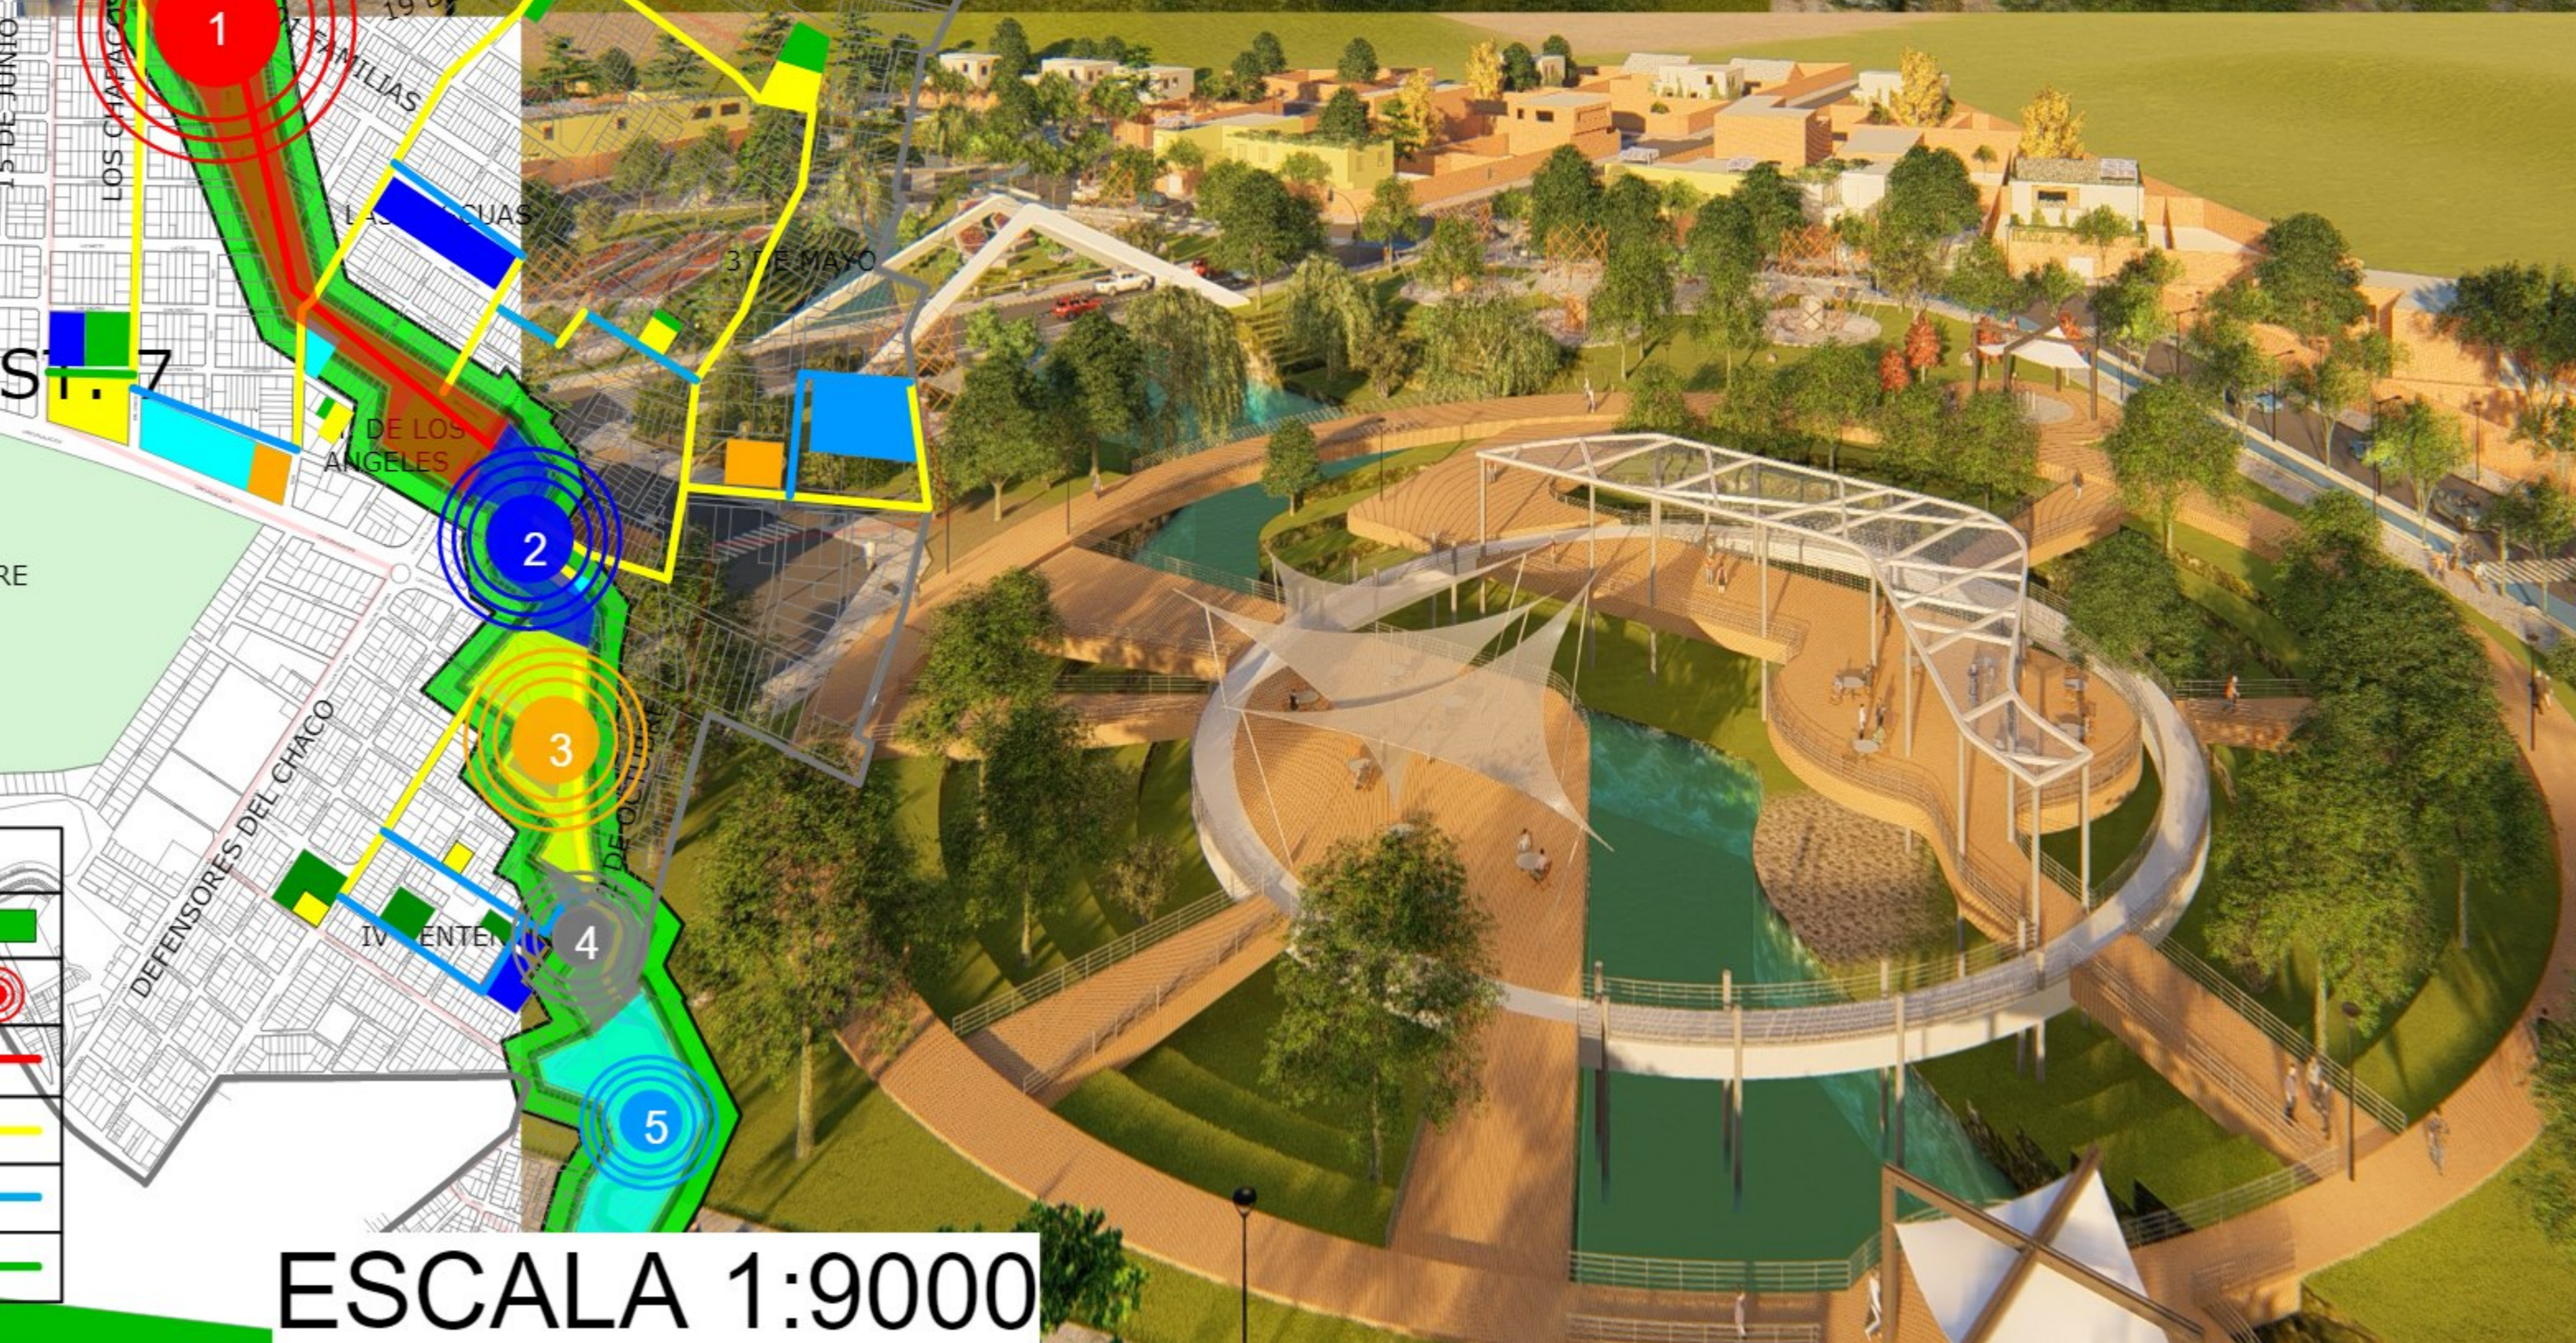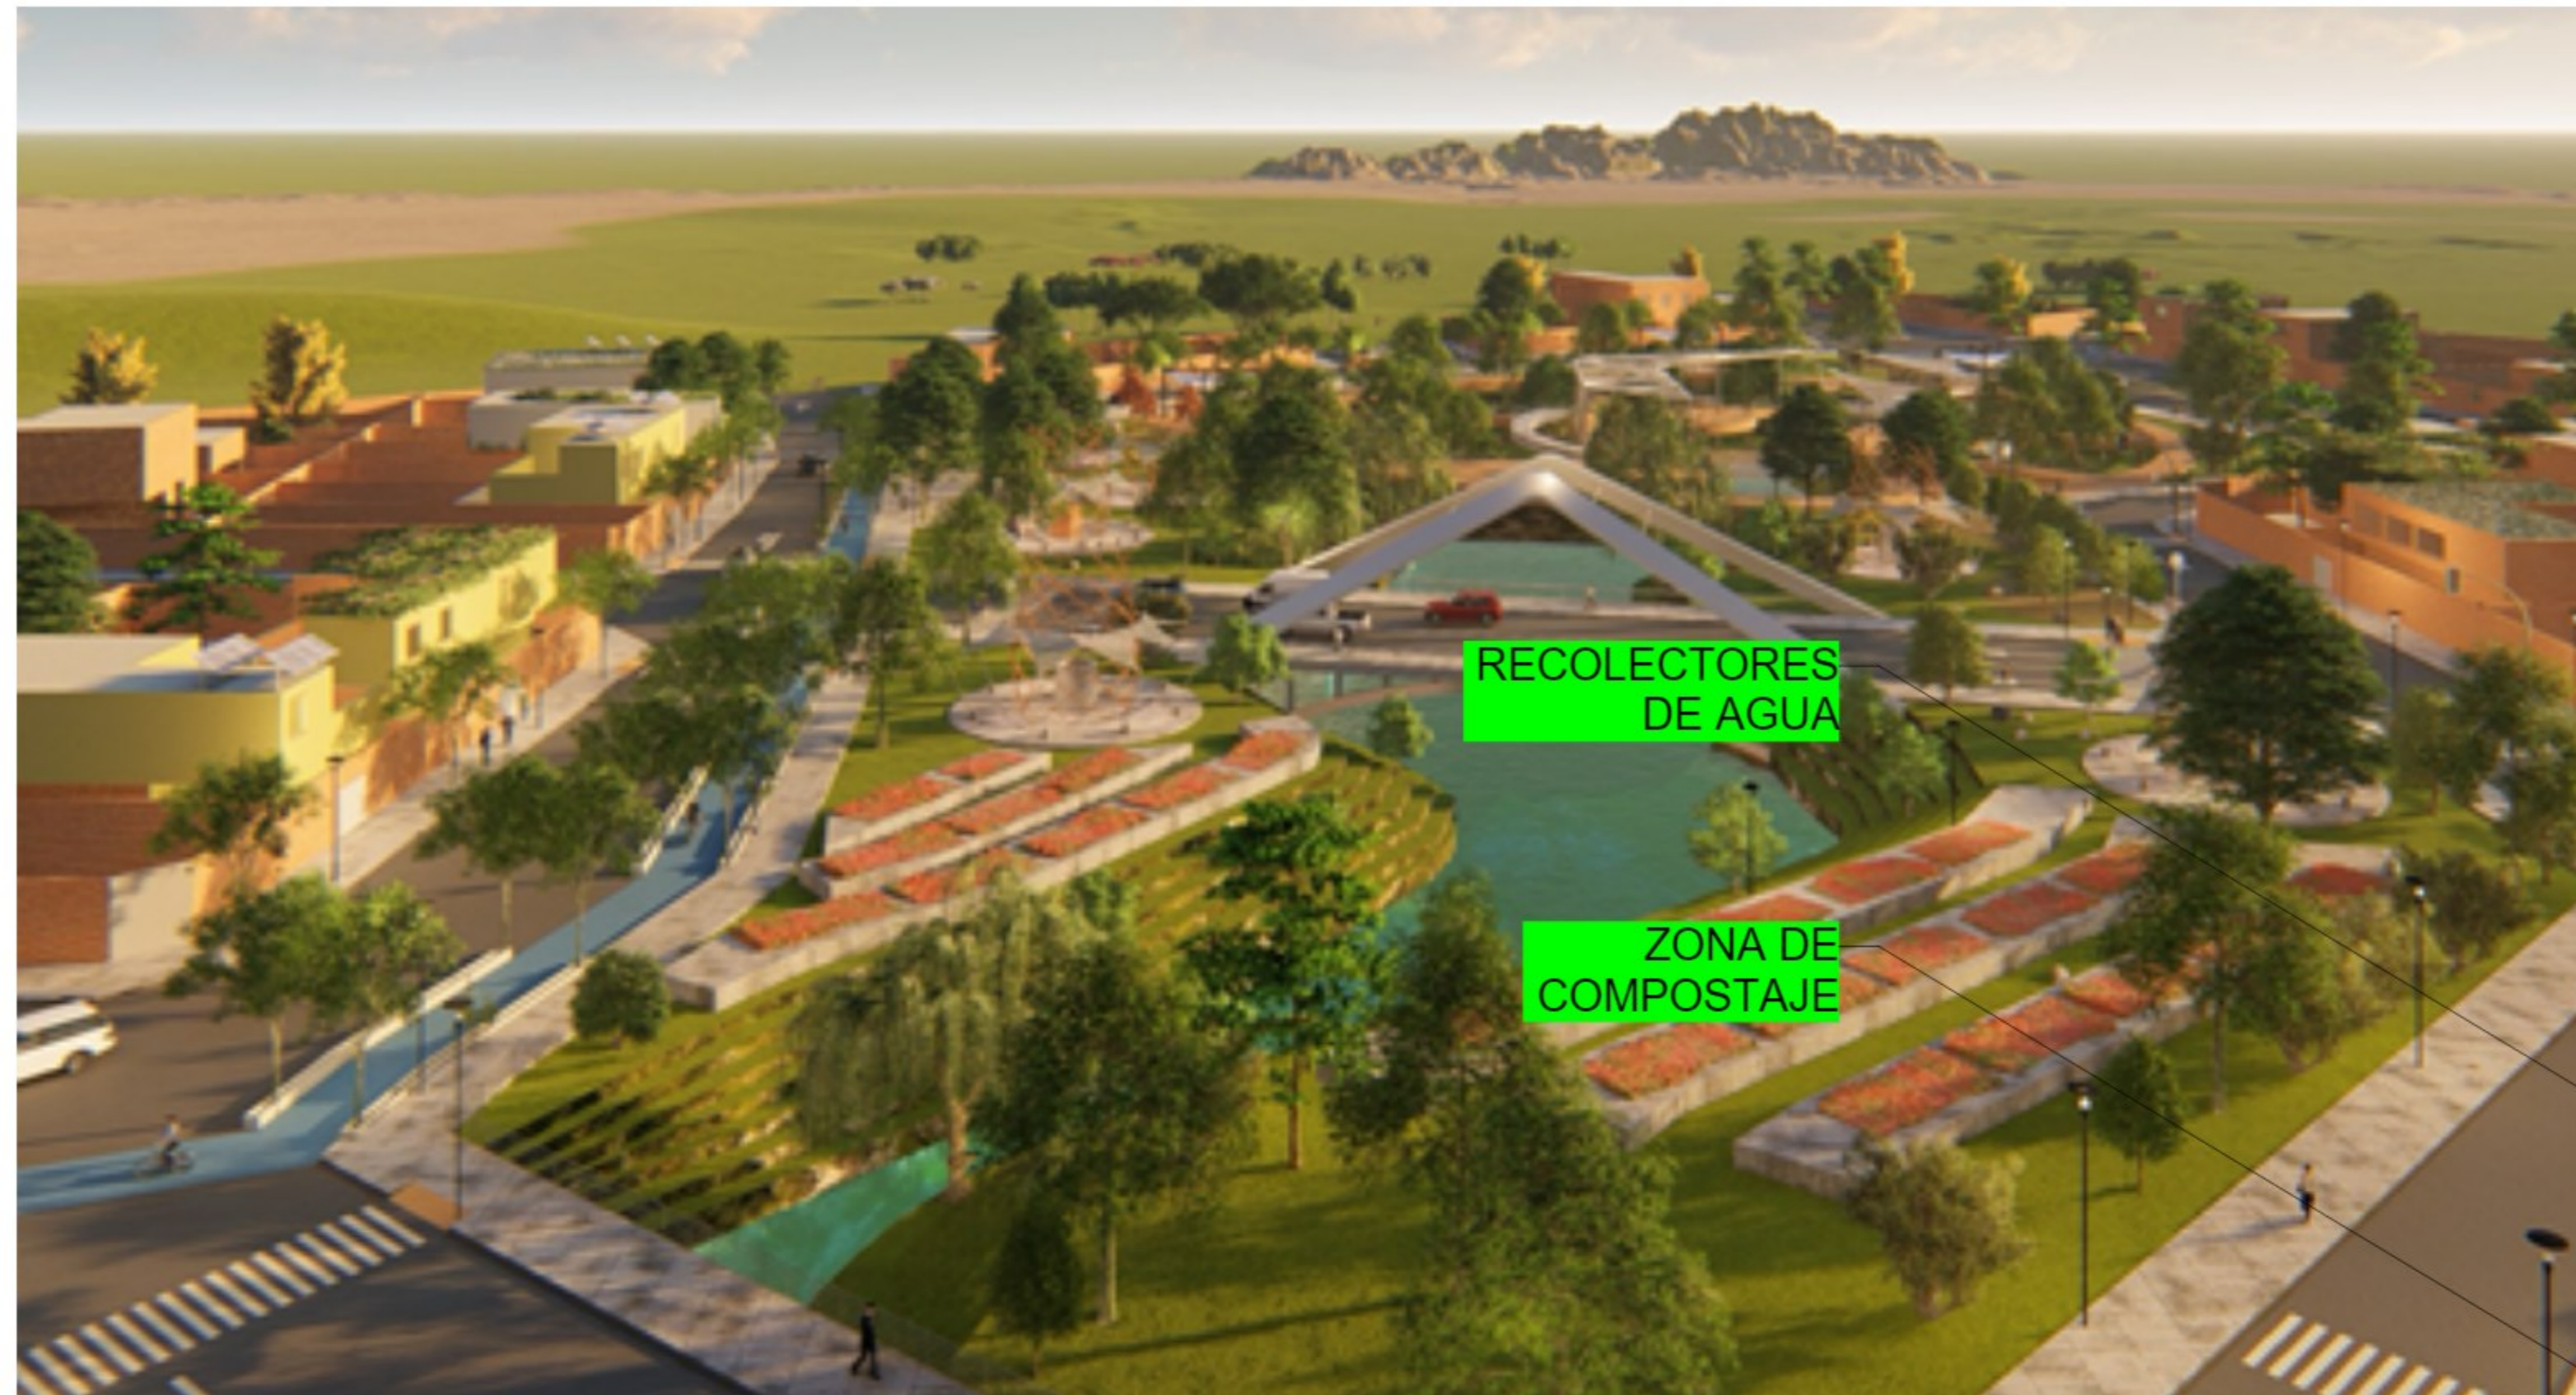

REFERENCIAS	
EJE DE LA QUEBRADA EL MONTE	
ZONAS	
VIA DE PRIMER ORDEN	
VIA DE SEGUNDO ORDEN	
VIA DE TERCER ORDEN	
VIA PEATONAL	

UNIVERSIDAD: U.A.J.M.S
CARRERA: ARQUITECTURA Y URBANISMO
ESTUDIANTE: TEJERINA COLODRO ALBA ANGELÚZ
DOCENTE: ARQ. ILSÉN MOGRO