



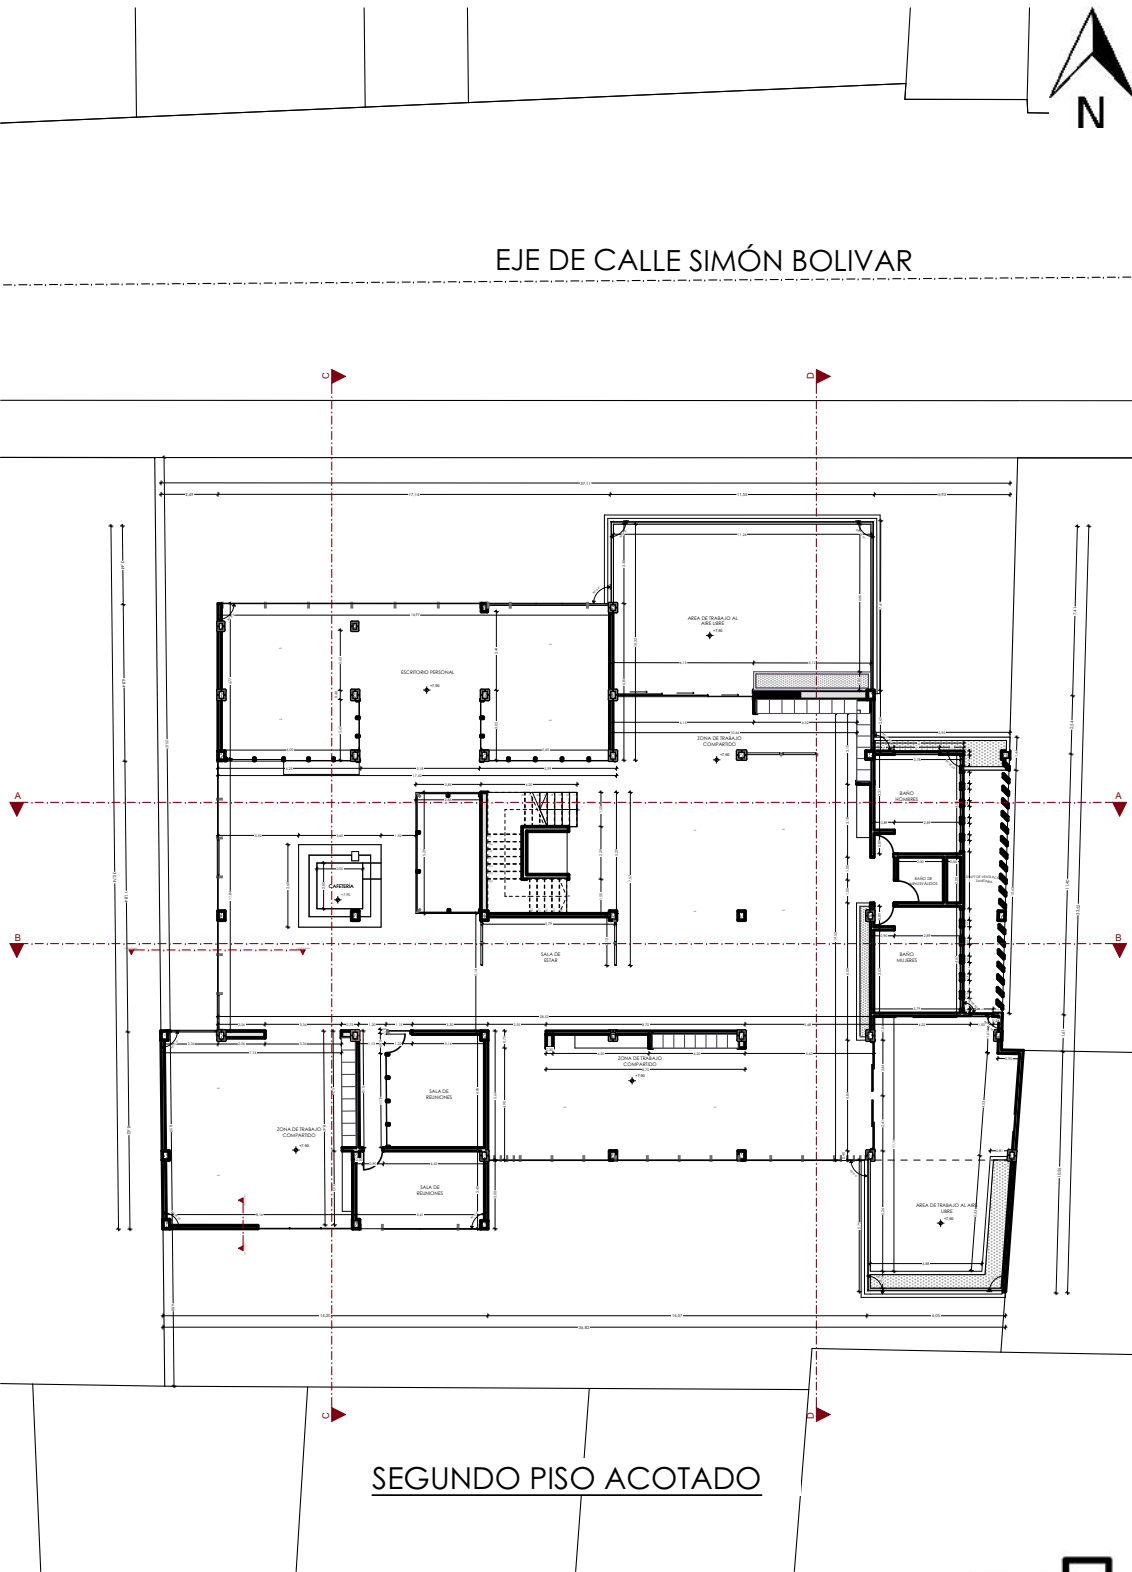
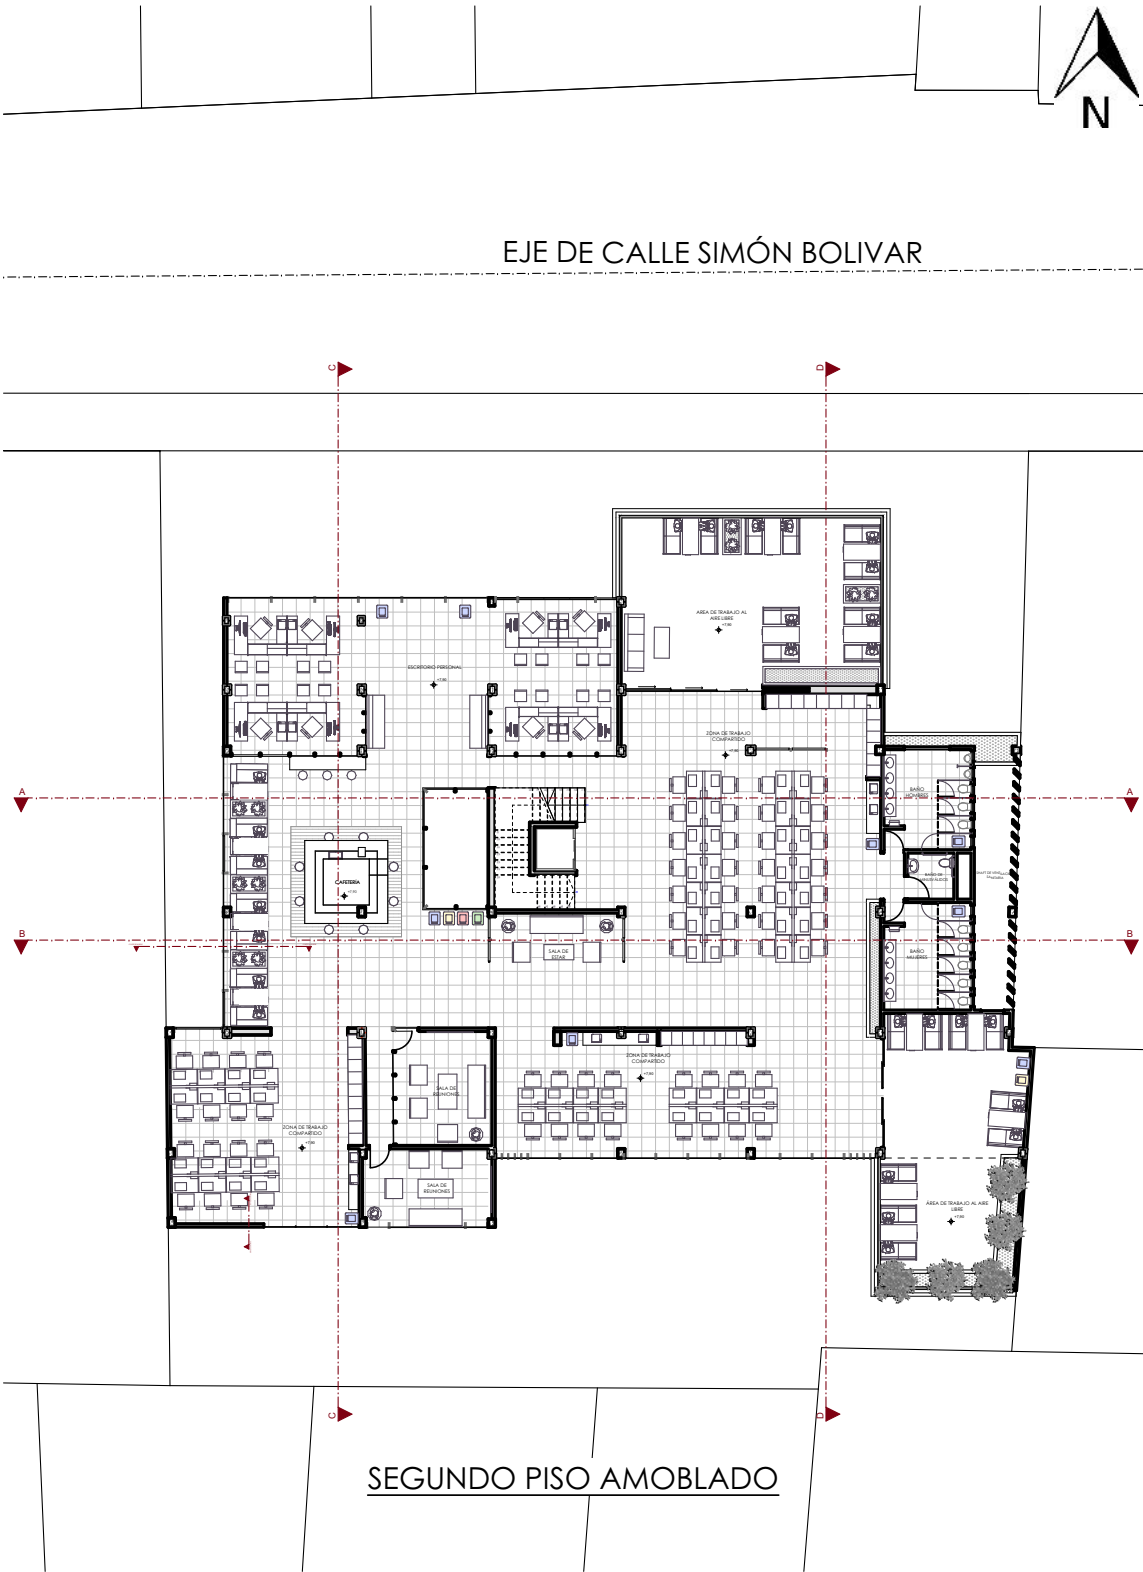


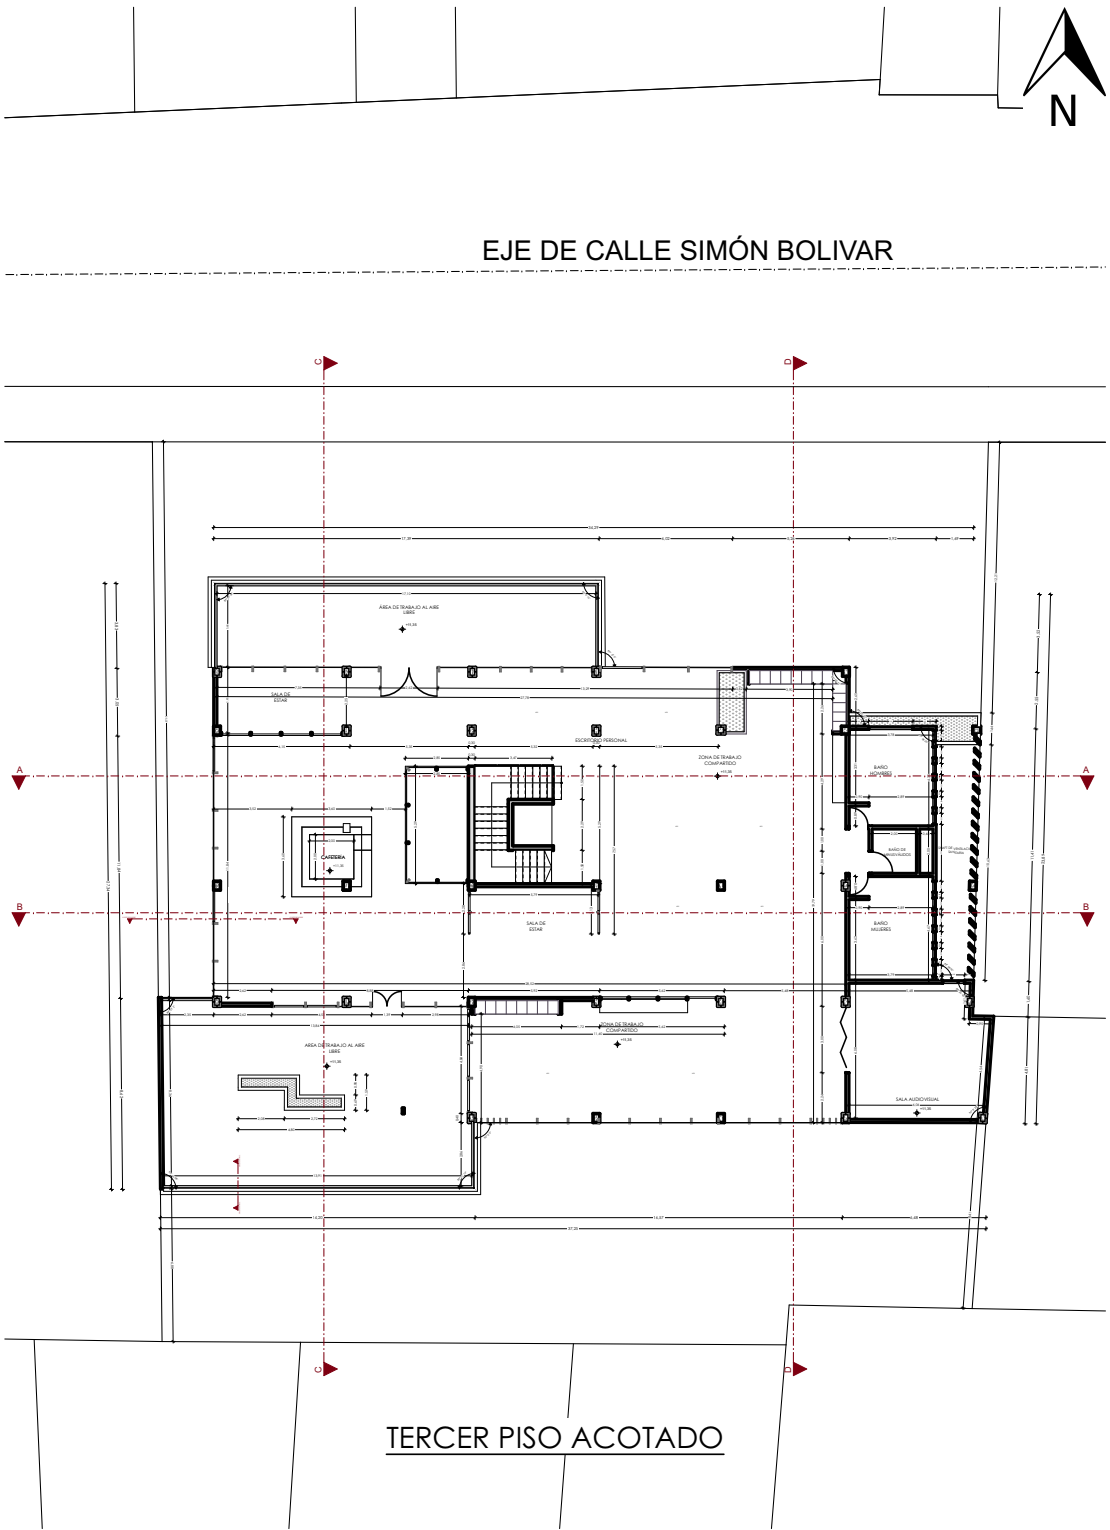

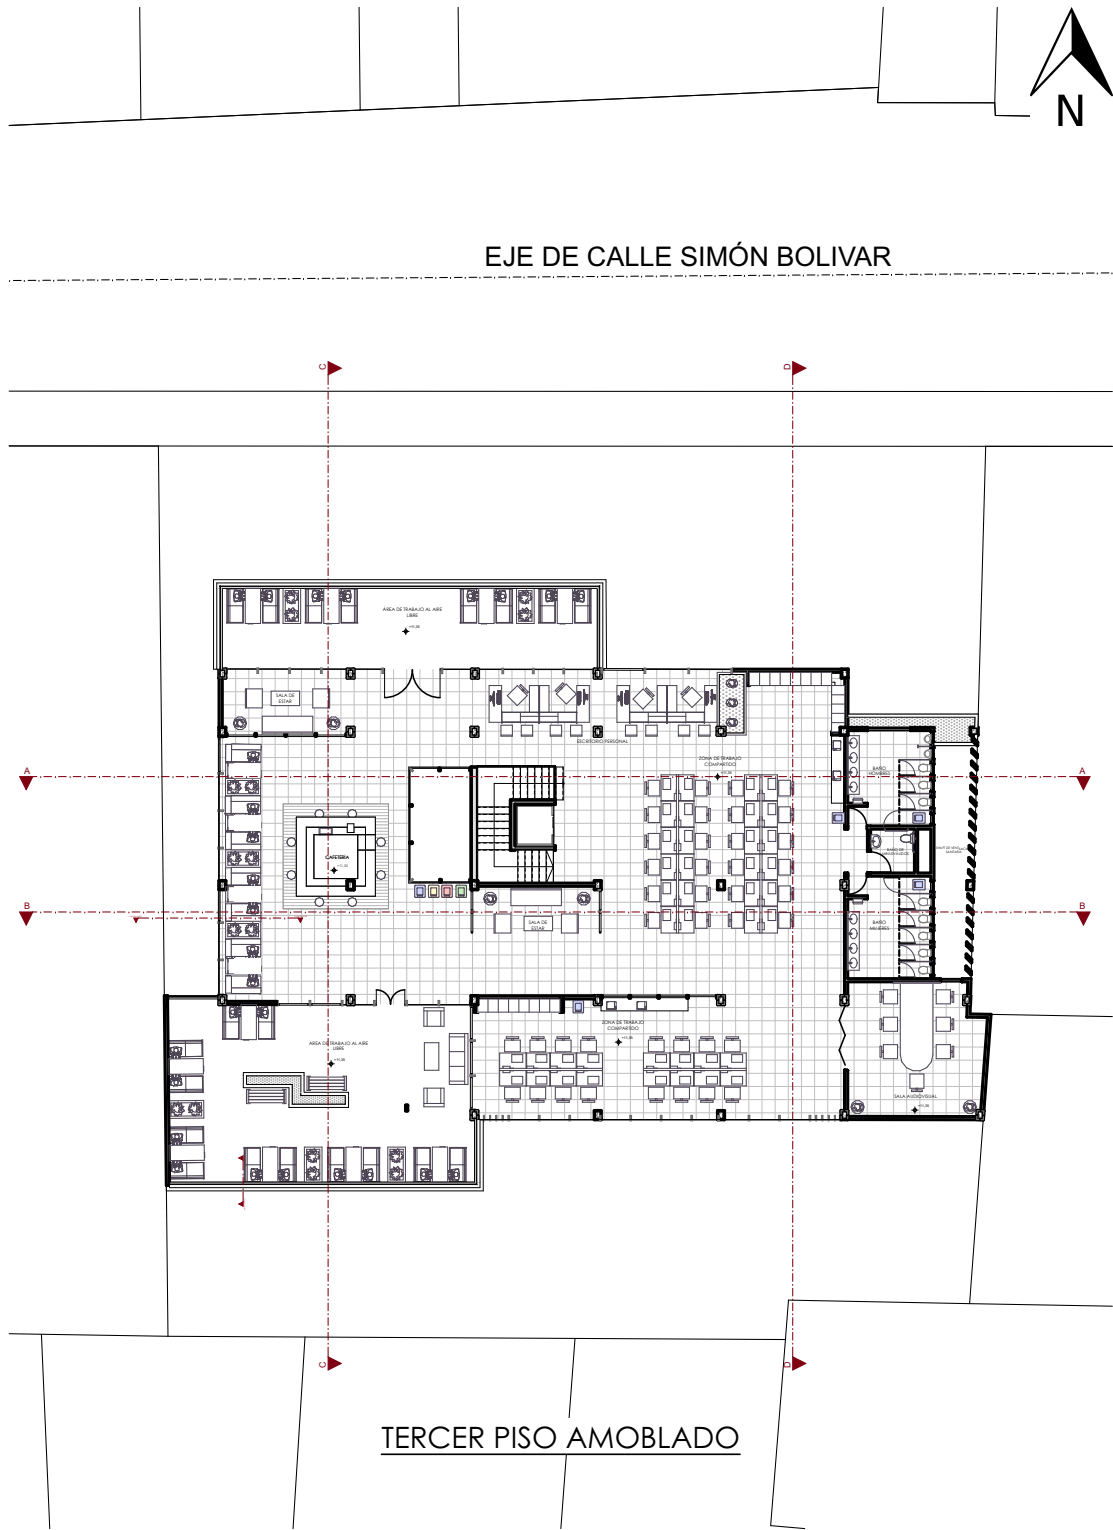

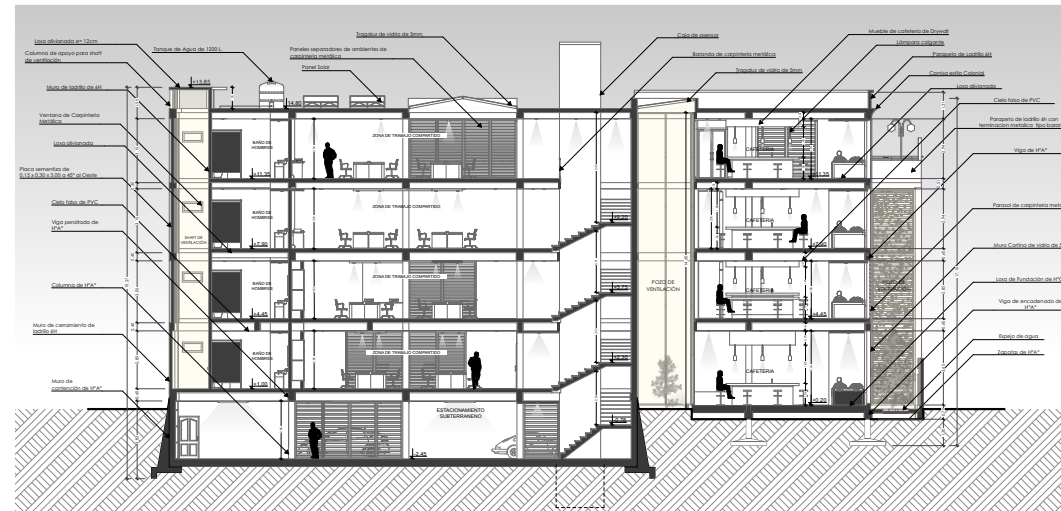


CORTE A - A'
TRANSVERSAL

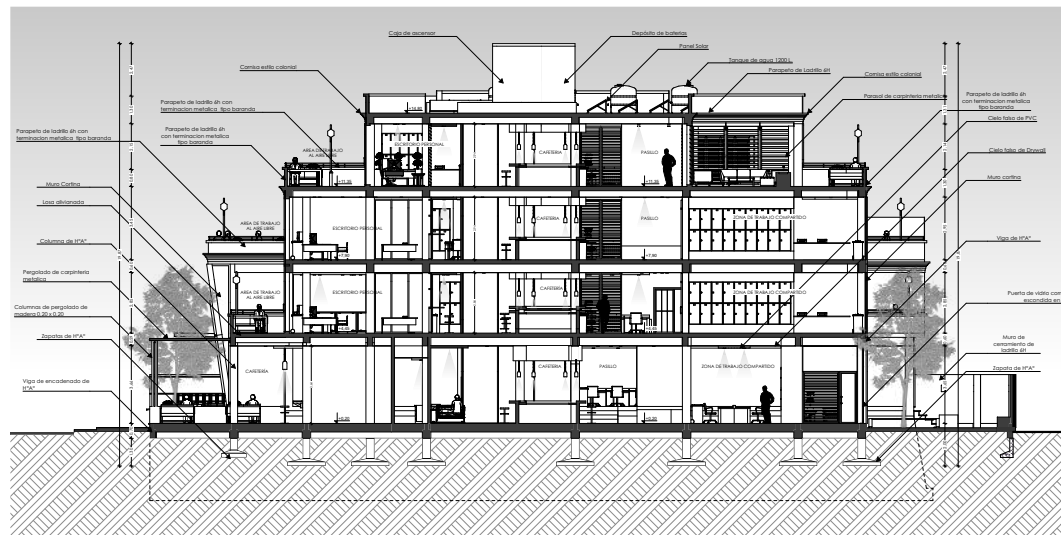


CORTE C - C'
LONGITUDINAL



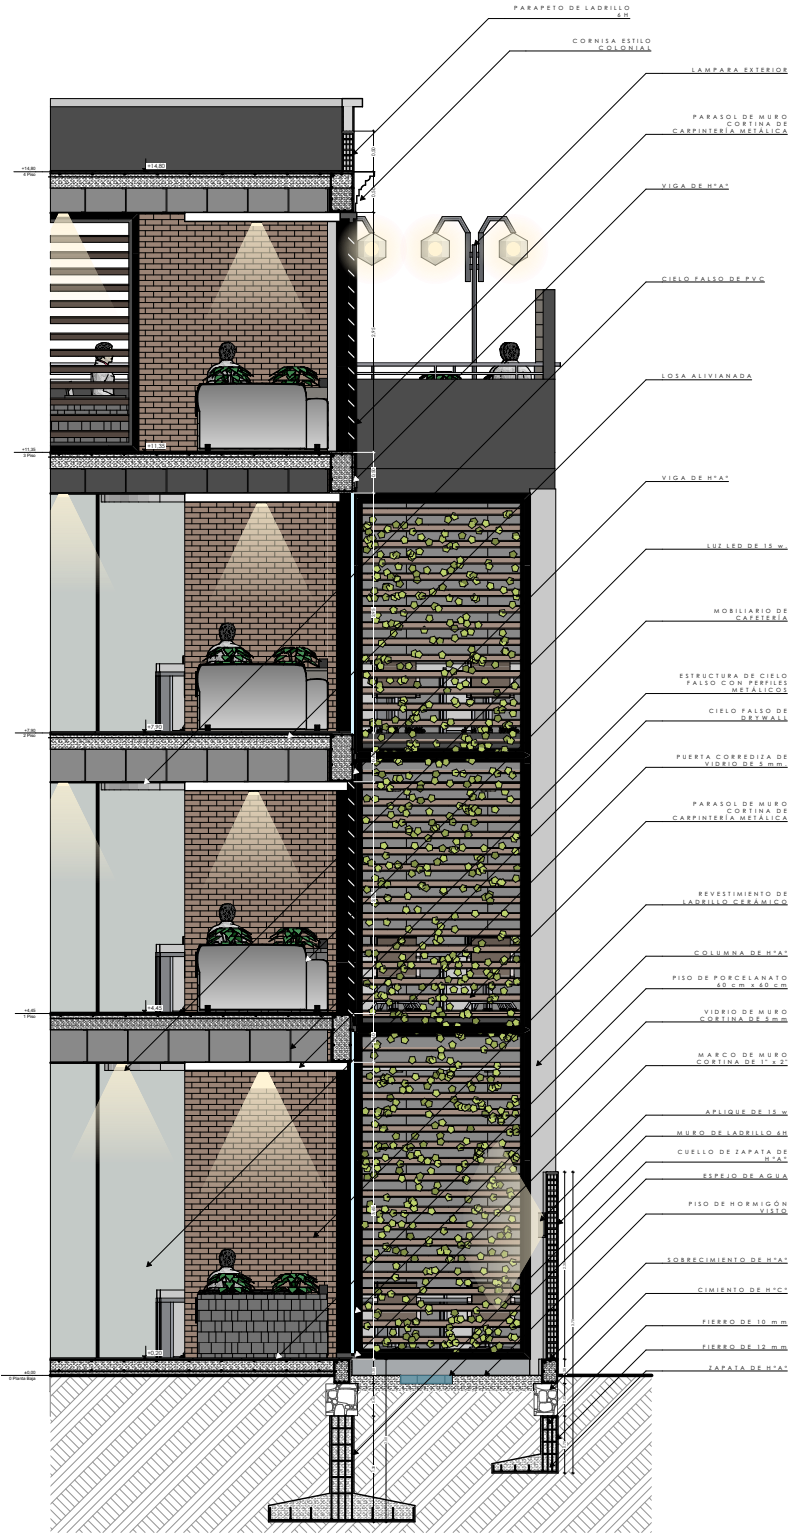

CORTE DE BORDE

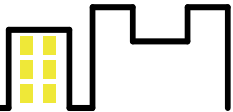



FACHADA NORTE



FACHADA SUR





PERSPECTIVA INTERIOR
DETALLE DE MURO VERDE



PERSPECTIVA EXTERIOR
ISOMÉTRICO



PERSPECTIVA EXTERIOR

