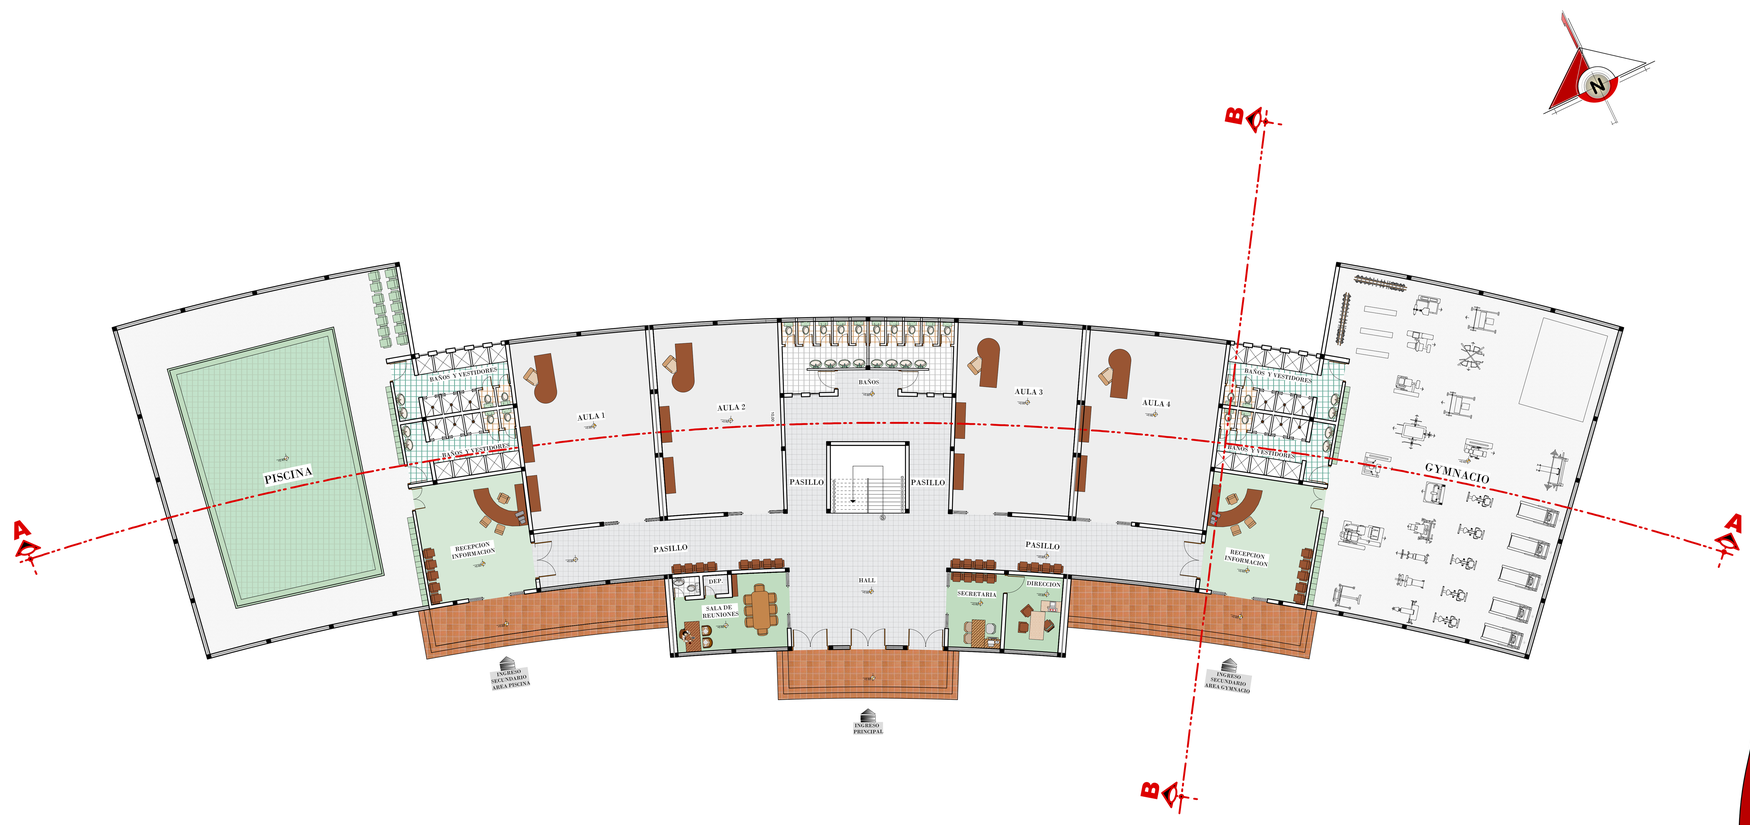

PLANTA BAJA AMOBLADA
BLOQUE EDUCATIVO

ESC. 1:100

CENTRO DE TECNIFICACIÓN DEPORTIVA PARA LA DISCIPLINA DEL FUTSAL EN LA CIUDAD DE TARIJA

U.A.J.M.S.
CARRERA DE ARQUITECTURA Y URBANISMO
MATERIA: PROYECTO DE GRADO
UNIV. SERGIO URIBURU

TEMA: CENTRO DE TEC DEP PARA LA DIC DE FUTSAL

DOCENTE:
ARQ.SANTOS PUMA

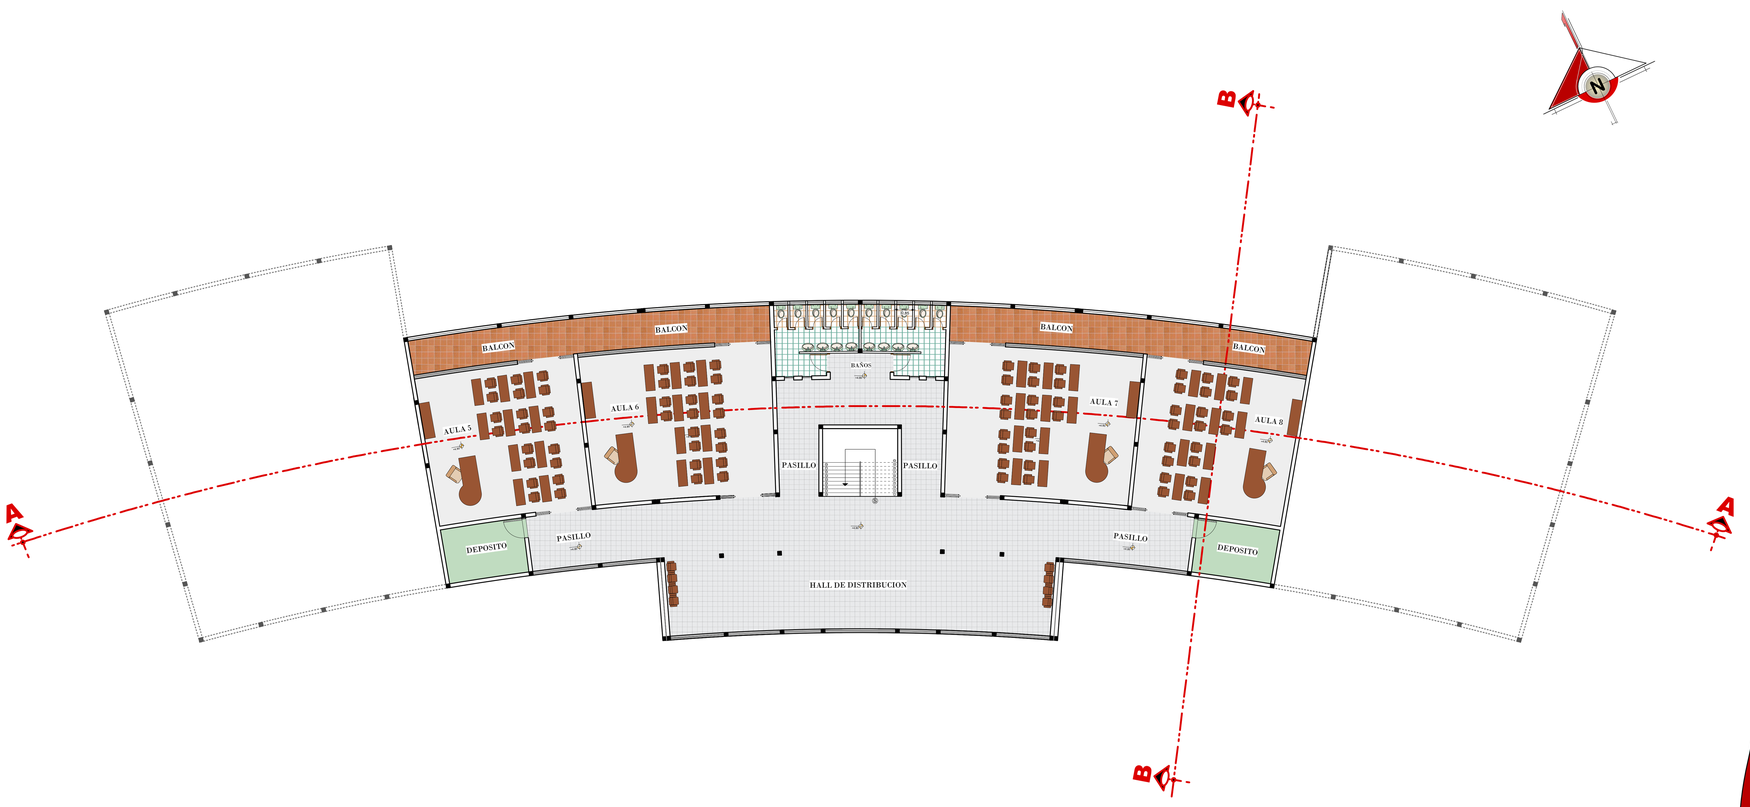

PLANTA ALTA AMOBLADA
BLOQUE EDUCATIVO

ESC. 1:100

CENTRO DE TECNIFICACIÓN DEPORTIVA PARA LA DISCIPLINA DEL FUTSAL EN LA CIUDAD DE TARIJA

U.A.J.M.S.
CARRERA DE ARQUITECTURA Y URBANISMO
MATERIA: PROYECTO DE GRADO
UNIV. SERGIO URIBURU

TEMA: CENTRO DE TEC DEP PARA LA DIC DE FUTSAL

DOCENTE:
ARQ.SANTOS PUMA

CENTRO DE TECNIFICACIÓN DEPORTIVA PARA LA DISCIPLINA DEL FUTSAL EN LA CIUDAD DE TARIJA

1° PLANTA - AMOBLADA

BLOQUE COLISEO DEPORTIVO

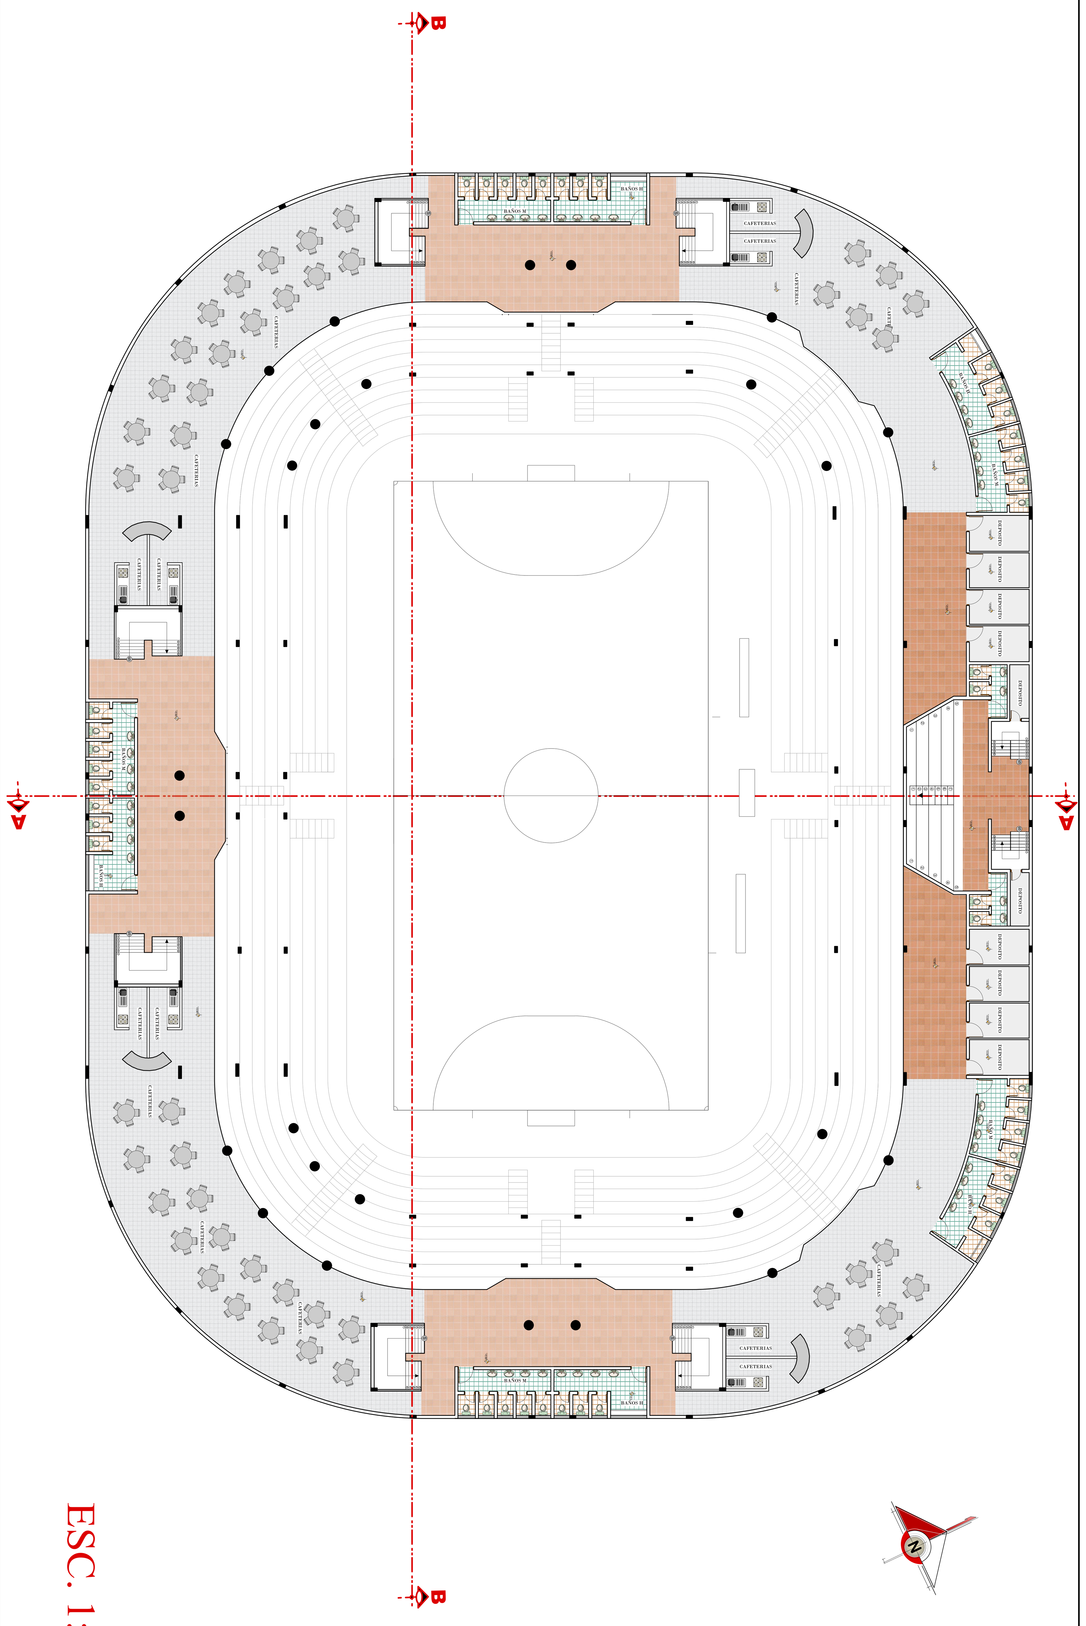

ESC. 1:100

U.A.J.M.S.

CARRERA DE ARQUITECTURA Y URBANISMO

MATERIA: PROYECTO DE GRADO

UNIV. SERGIO URIBURU

DOCENTE:
ARQ SANTOS PUMA

TEMA: CENTRO DE TEC DEP PARA LA DIC DE FUTSAL

CENTRO DE TECNIFICACIÓN DEPORTIVA PARA LA DISCIPLINA DEL FUTSAL EN LA CIUDAD DE TARIJA

PLANTA BAJA - AMOBLADA

BLOQUE COLISEO DEPORTIVO

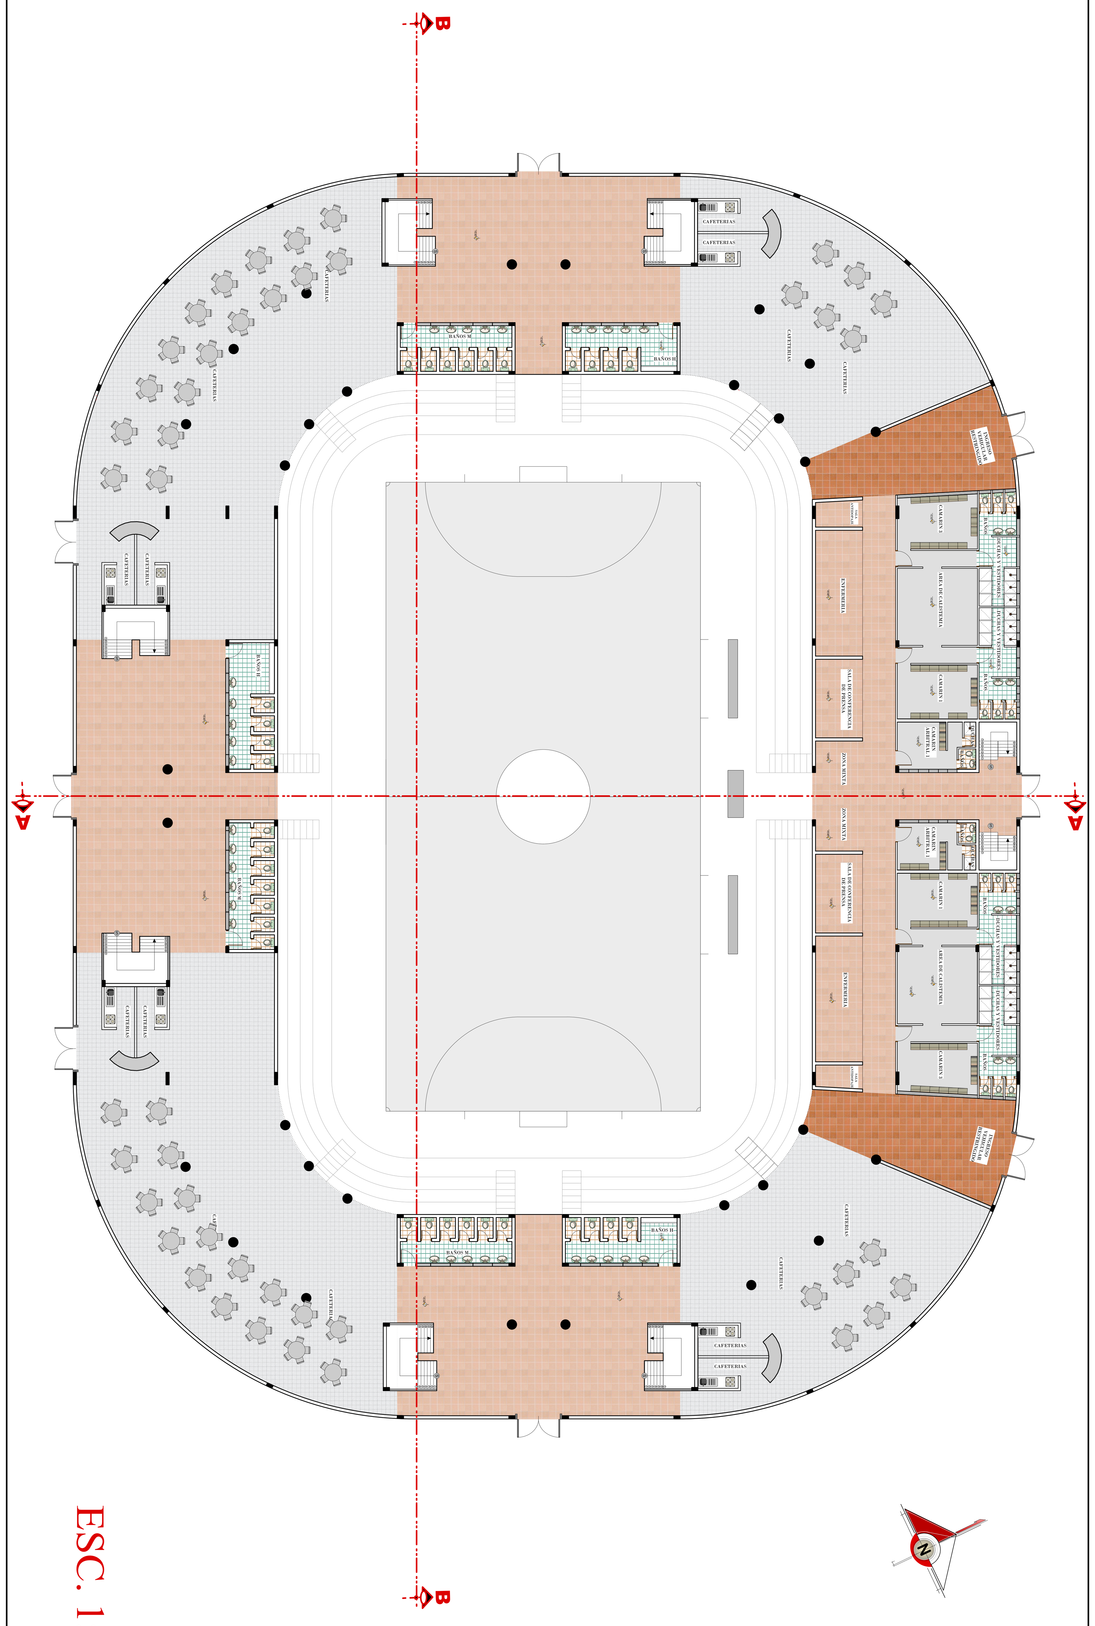

ESC. 1:100

U.A.J.M.S.

CARRERA DE ARQUITECTURA Y URBANISMO

MATERIA: PROYECTO DE GRADO

UNIV. SERGIO URIBURU

DOCENTE:
ARQ SANTOS PUMA

TEMA: CENTRO DE TEC DEP PARA LA DIC DE FUTSAL

VI.- UNIDAD 6

PROYECTO ARQUITECTÓNICO

1.- PLANIMETRIA GRAL. DEL PROYECTO

2.- BLOQUE EDUCATIVO

3. - BLOQUE ALBERGUE

4. - BLOQUE COLISEO DEPORTIVO