


PLANO ZONA HUERTA LA PRADERA




PLANTA ACOTADA «ZONA HUERTA»

ESCALA 1:100

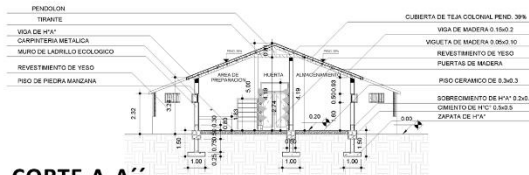

CORTE A-A''

ESCALA 1:100

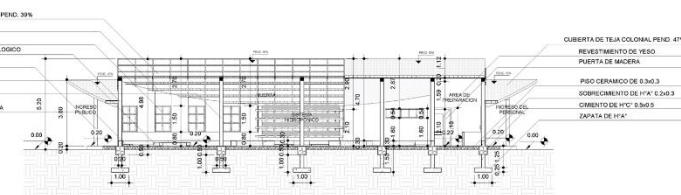

CORTE B-B''

ESCALA 1:100




FACHADA LATERAL IZQUIERDA

ESCALA 1:100



FACHADA POSTERIOR

ESCALA 1:100

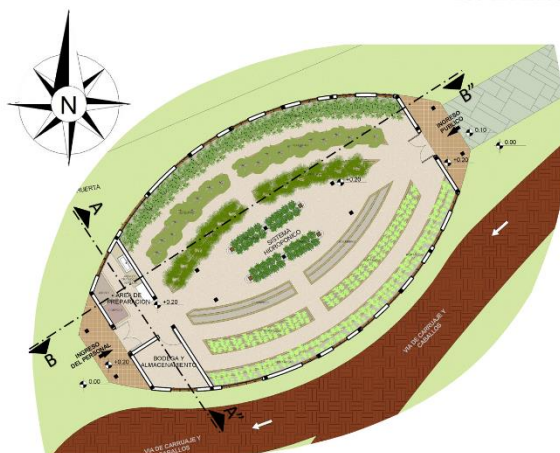

PLANTA AMOBLADA «ZONA HUERTA»

ESCALA 1:100



FACHADA FRONTAL

ESCALA 1:100



FACHADA LATERAL DERECHA

ESCALA 1:100



PLANTA ISOMETRICA INTERIOR


FACULTAD: CIENCIAS Y TECNOLOGIA
CARRERA: ARQUITECTURA Y URBANISMO
ESTUDIANTE: VARGAS BARCA JUAN DANIEL
DOCENTE: ARQ. BORDA VILLENA ALVARO FERNANDO

PROYECTO DE GRADO
APORTE AL TURISMO
GESTION 2020





ESCALA 1:100

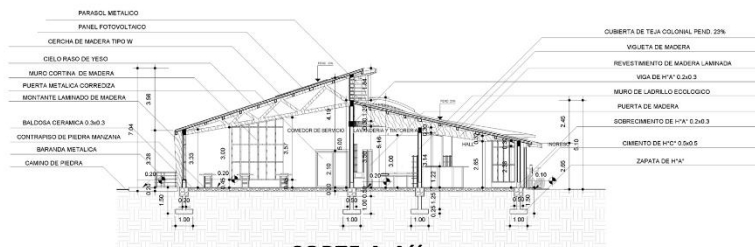


CORTE A-A''

ESCALA 1:100

DOCENTE: ARQ. BORDA VILLENA ALVARO FERNANDO



ESCALA 1:100

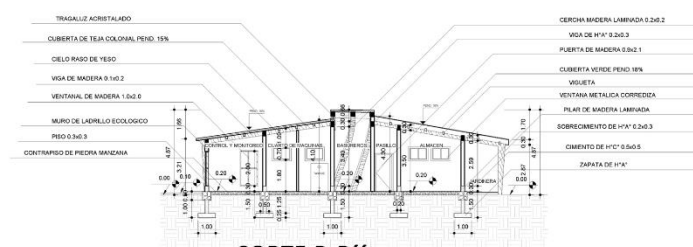


CORTE B-B''

ESCALA 1:100

GESTION 2020



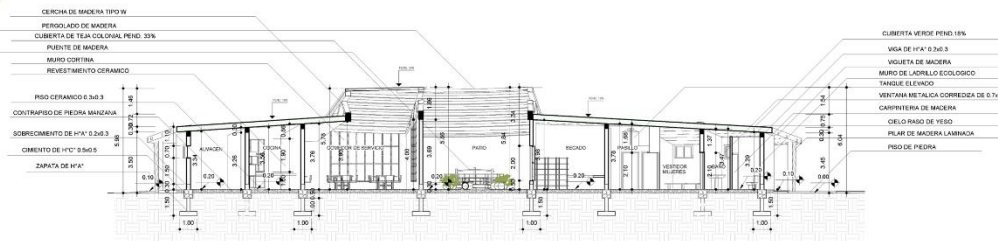

CORTE C-C'
ESCALA 1:100



PLANTA ISOMETRICA INTERIOR



FACHADA FRONTAL
ESCALA 1:100



FACHADA LATERAL DERECHA
ESCALA 1:100



FACHADA LATERAL IZQUIERDA
ESCALA 1:100



FACHADA POSTERIOR
ESCALA 1:100

PERSPECTIVAS EXTERIORES



VISTAS DESDE LA ESTANCIA HACIA EL RIO SANTA ANA



ACTIVIDAD DEL CAMINO UNIDIRECCIONAL



ATAJADO DE AGUA E INGRESO DEL PERSONAL



INGRESO PRINCIPAL



ESPACIOS RECREACIONALES (PISCINA-PARRILLEROS)



INGRESO PRINCIPAL – ZONA ADMINISTRATIVA



PARQUEO DE CARRUAJES



CABAÑAS LOS SAUCES (2 PERSONAS)



CABAÑAS LOS CEIBOS (5 PERSONAS)



CABAÑAS LOS LAPACHOS (4 PERSONAS)

FACULTAD: CIENCIAS Y TECNOLOGIA
CARRERA: ARQUITECTURA Y URBANISMO
ESTUDIANTE: VARGAS BARCA JUAN DANIEL
DOCENTE: ARQ. BORDA VILLENA ALVARO FERNANDO

PROYECTO DE GRADO
APORTE AL TURISMO
GESTION 2020



PERSPECTIVAS EXTERIORES E INTERIORES



ZONA DE RESTAURANT INGRESO



ZONA DE RESTAURANT VISTA DE CUBIERTA



ZONA CABALLERIZA INGRESO A ESTABLOS



ZONA DE SERVICIO VISTA DE CUBIERTA DE TEJA COLONIAL



ZONA DE SERVICIO INGRESO



PASILLO DE ESTABLOS



CORRAL



ZONA DE SERVICIO - PATIO



ZONA HUERTA – INGRESO PÚBLICO



ZONA HUERTA VISTA INTERIOR

PERSPECTIVAS INTERIORES



DUCHAS PARA PISCINA



VISTA INTERIOR DE CABAÑA LOS SAUCES (2 PERSONAS)



VISTA INTERIOR INGRESO



COMEDOR DE RESTAURANT



COMEDOR DE RESTAURANT



VISTA DESDE EL PORCHE Y LA HOGUERA



TRABAJOS DE LA
AGRICULTURA PREVALECE
EN EL TIEMPO





ESPACIOS CONFORTABLES Y CALIDOS

FACULTAD: CIENCIAS Y TECNOLOGIA
CARRERA: ARQUITECTURA Y URBANISMO
ESTUDIANTE: VARGAS BARCA JUAN DANIEL
DOCENTE: ARQ. BORDA VILLENA ALVARO FERNANDO

PROYECTO DE GRADO
APORTE AL TURISMO
GESTION 2020




SISTEMA ESTRUCTURAL APLICADO EN LA SOLUCION ARQUITECTONICA

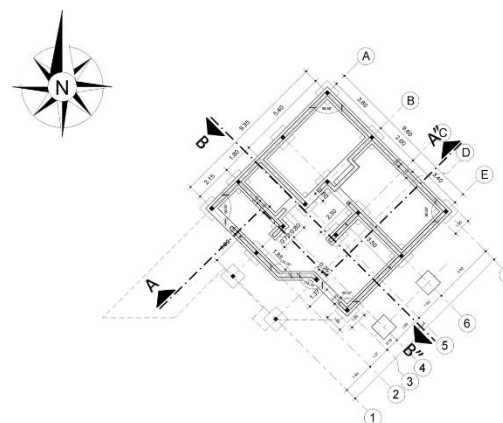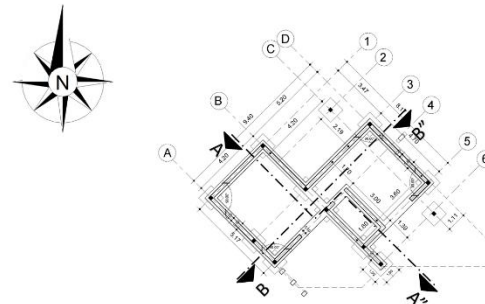


PLANO DE CIMIENTOS Y FUNDACIONES –
CABAÑA LOS CEIBOS


ESCALA 1:100

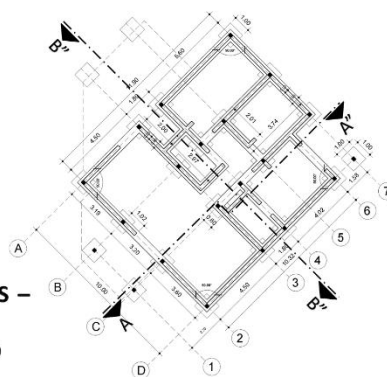


SISTEMA ESTRUCTURAL APLICADO EN LA SOLUCION ARQUITECTONICA

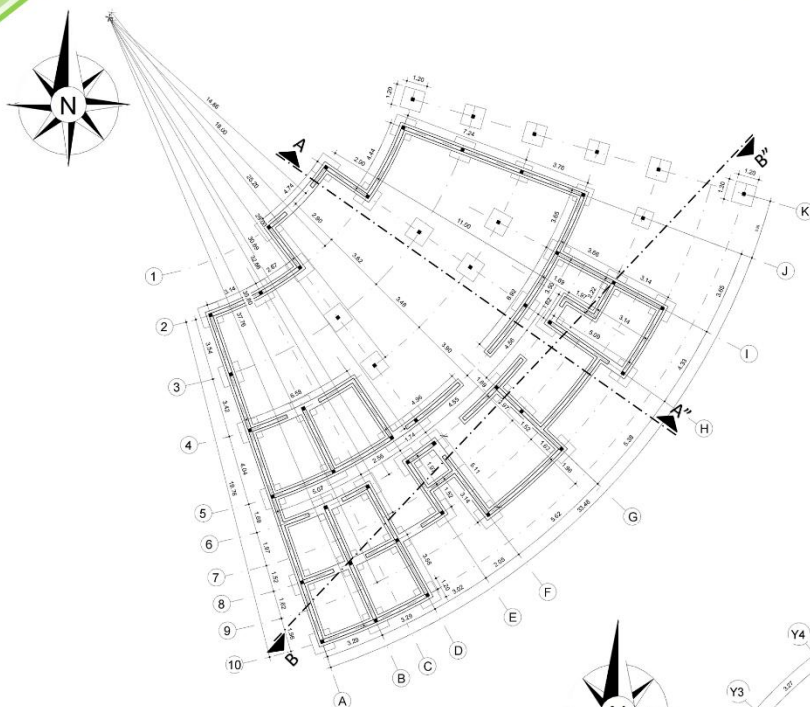

PLANO DE CIMIENTOS Y FUNDACIONES –
ZONA RESTAURANT
ESCALA 1:100

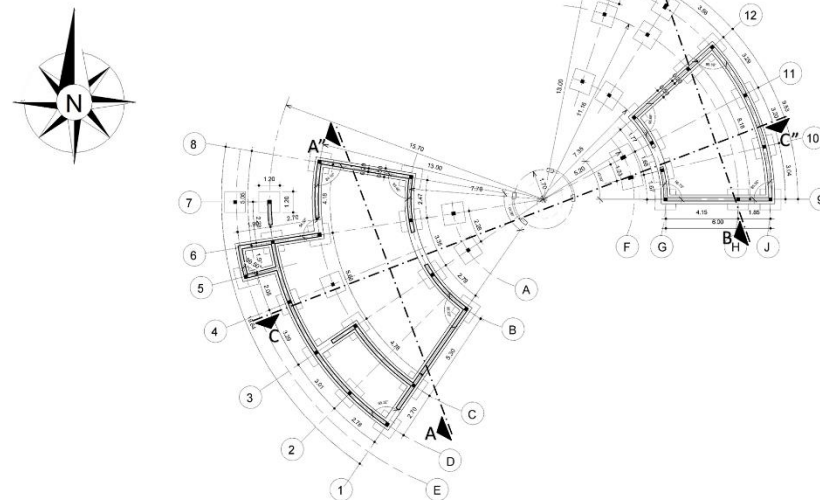


PLANO DE CIMIENTOS Y FUNDACIONES –
ZONA RECREACIONAL Y SOCIAL
ESCALA 1:100

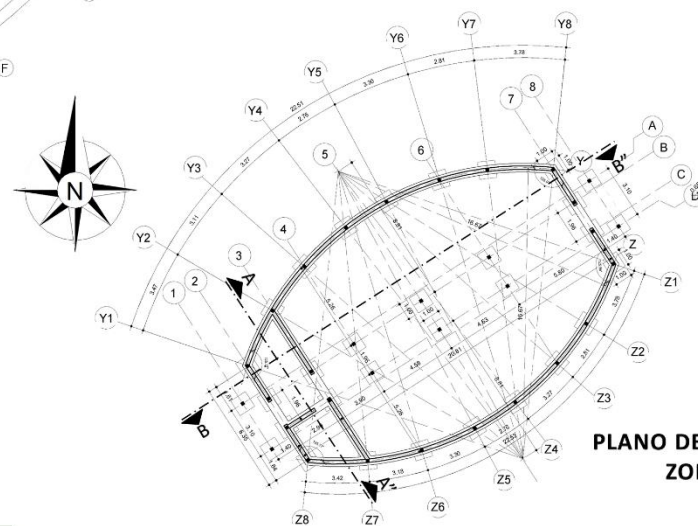


PLANO DE CIMIENTOS Y FUNDACIONES –
ZONA HUERTA LA PRADERA
ESCALA 1:100

SISTEMA ESTRUCTURAL APLICADO EN LA SOLUCION ARQUITECTONICA

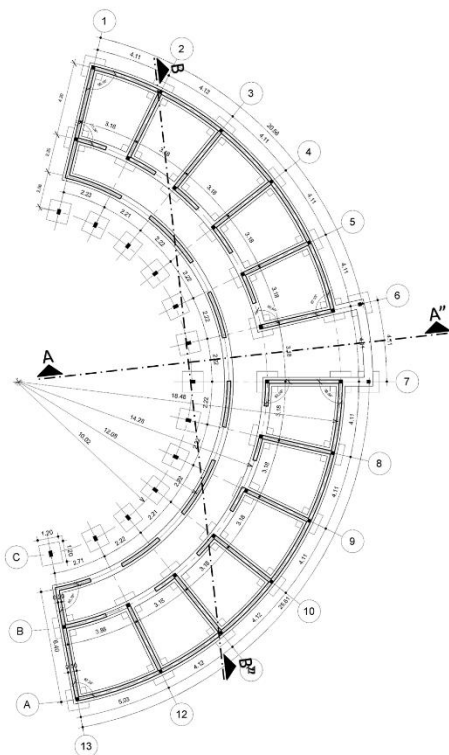

PLANO DE CIMIENTOS Y FUNDACIONES –
ZONA CABALLERIZA
ESCALA 1:100

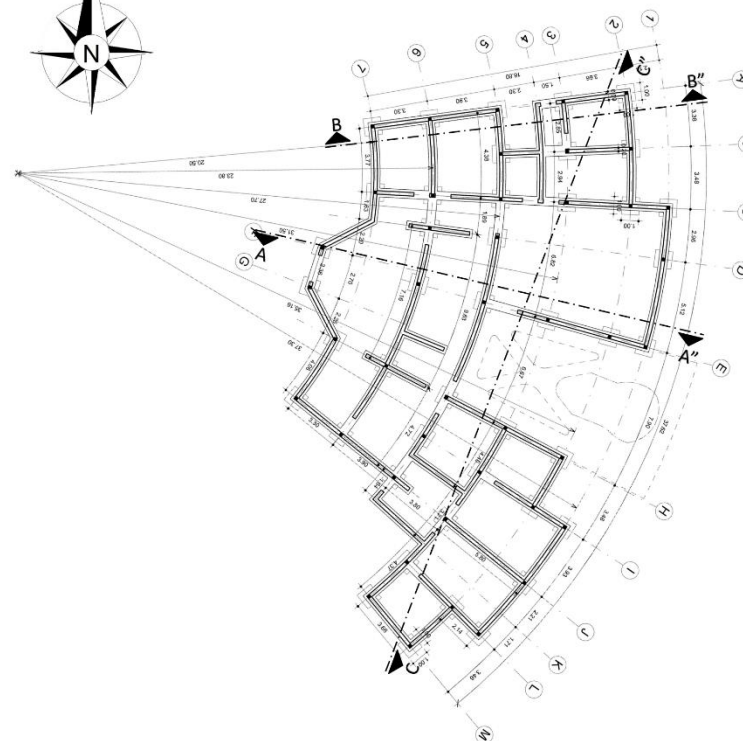

PLANO DE CIMIENTOS Y FUNDACIONES –
ZONA SERVICIO
ESCALA 1:100

SISTEMA ESTRUCTURAL 3D APLICADO EN LA SOLUCION ARQUITECTONICA



ZONA RESTAURANT



ZONA HUERTA



ZONA SERVICIO




CABAÑA LOS SAUCES (2 PERSONAS)




CABAÑA LOS CEIBOS (5 PERSONAS)



ZONA ADMINISTRATIVA

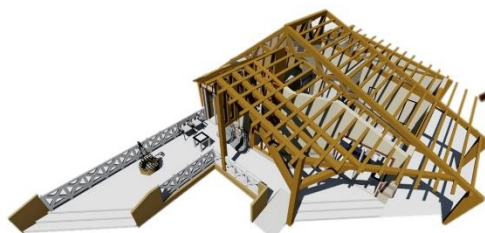

CABAÑA LOS LAPACHOS (4 PERSONAS)

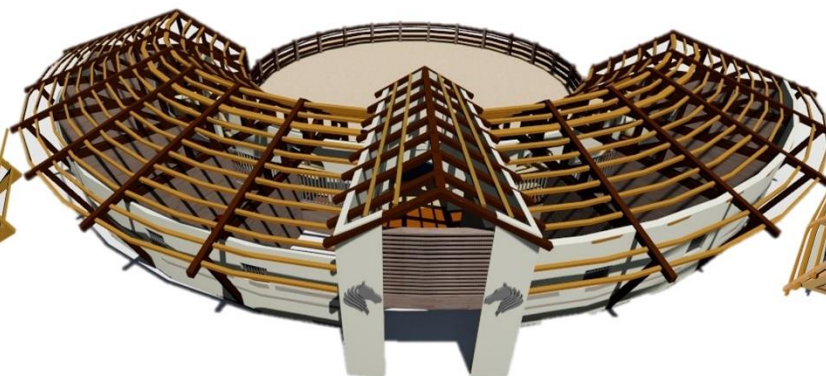

ZONA CABALLERIZA




ZONA RECREACIONAL Y SOCIAL


FACULTAD: CIENCIAS Y TECNOLOGIA
CARRERA: ARQUITECTURA Y URBANISMO
ESTUDIANTE: VARGAS BARCA JUAN DANIEL
DOCENTE: ARQ. BORDA VILLENA ALVARO FERNANDO

PROYECTO DE GRADO
APORTE AL TURISMO
GESTION 2020



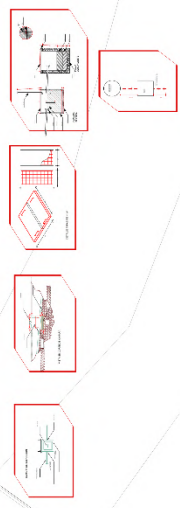

ESCALA 1:100

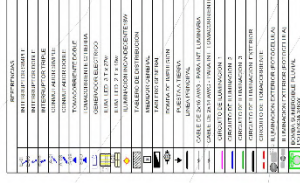

ESCALA 1:100

> PLANO DE INSTALACIONES ESPECIALES Y/O ESPECIFICAS
> INSTALACION DE AGUA POTABLE




REFERENCIAS AGUA POTABLE	
	LLAVE DE PASO GLOBO
	COBO DE BR
	LLAVE DE PASO
	TIE
	VE
	T.A.P. D.H.C.
	T.A.P. D.H.T.
	T.A.P. D.H.F.
	P.A.P. AGUA CALIENTE 70/07
	COND. DE BR (GRAB)
	TIE (BAÑ)
	BOMBA ELECTRICA
	PAQUETE DE AGUA
	REDON
	LLAVE DE PASO

PLANO DE INSTALACION DE AGUA POTABLE

ESCALA 1:100

> PLANO DE INSTALACIONES ESPECIALES Y/O ESPECIFICAS

> PLANO DE INSTALACION DE RIEGO

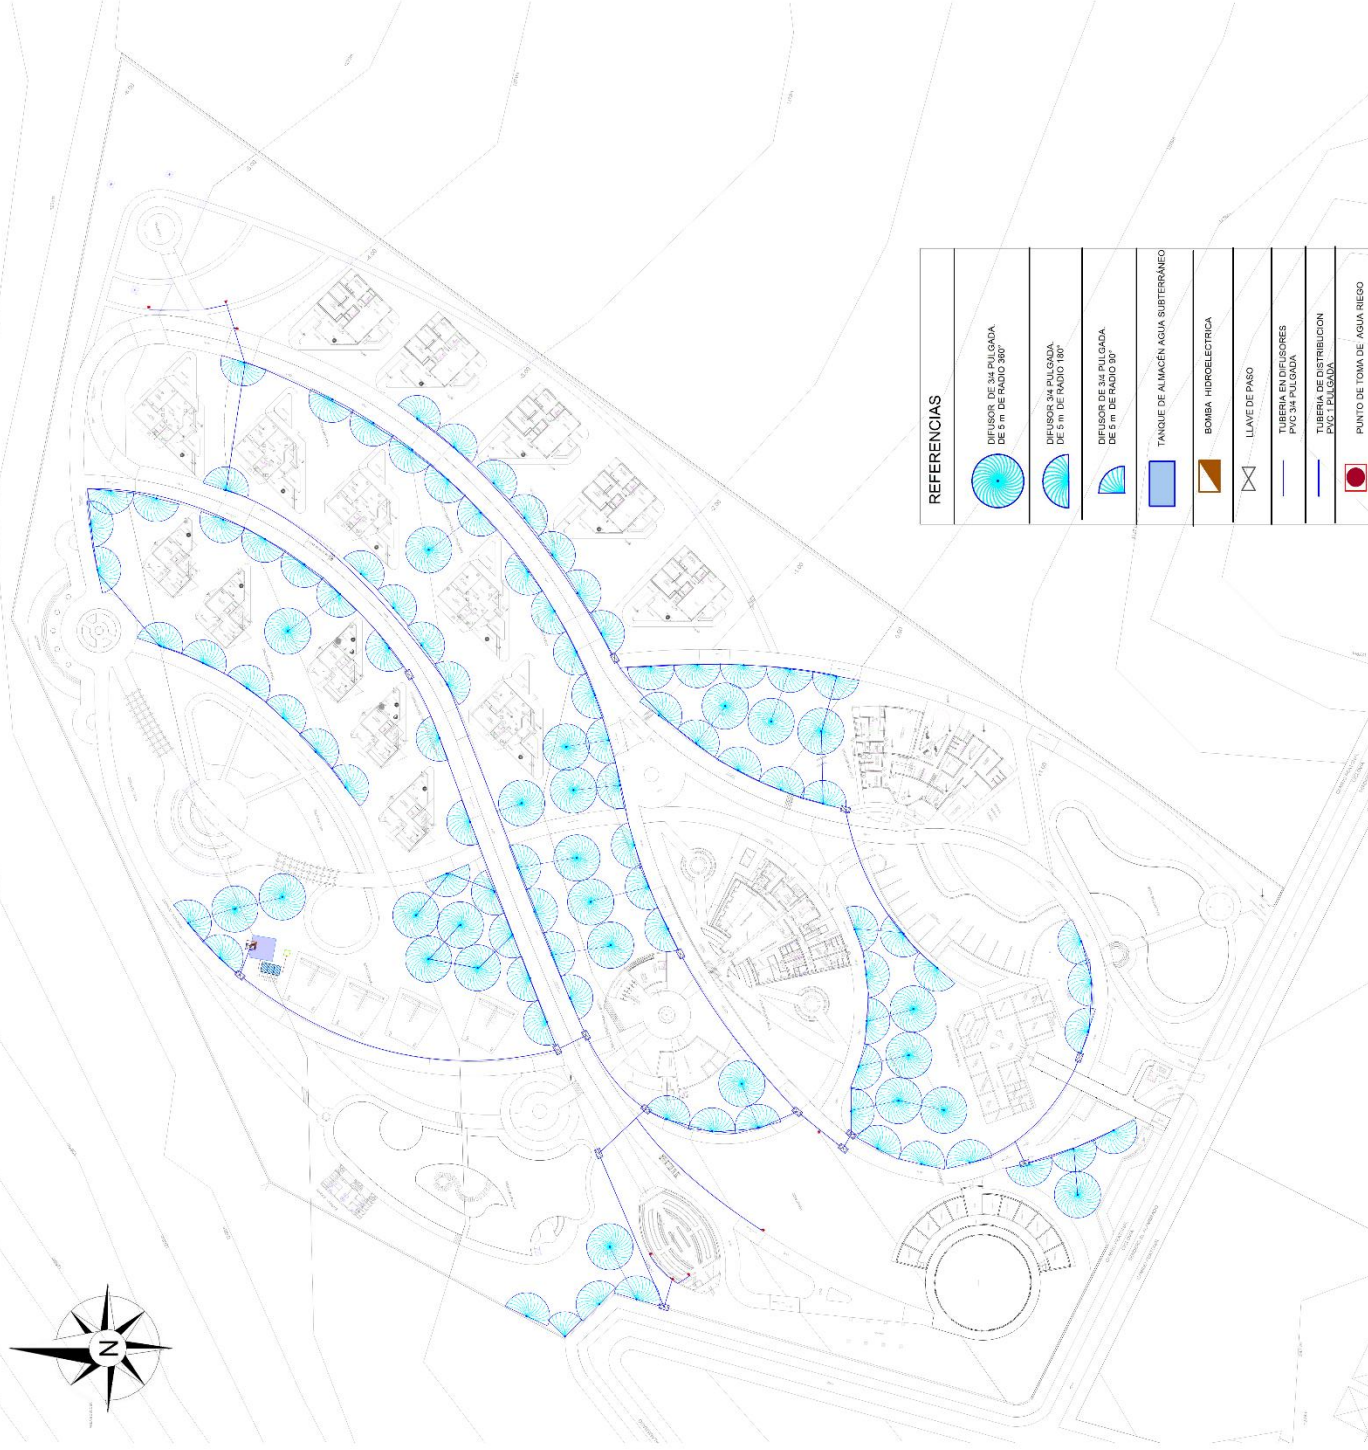


REFERENCIAS	
	DIFFUSOR DE 3/4 PULGADA DE 5 m DE RADIO 360°
	DIFFUSOR DE 3/4 PULGADA DE 5 m DE RADIO 180°
	DIFFUSOR DE 3/4 PULGADA DE 5 m DE RADIO 90°
	TANQUE DE ALMACÉN AGUA SUBTERRÁNEO
	BOMBA HIDROELECTRICA
	LLAVE DE PASO
	TUBERIA EN DIFFUSORES PVC 3/4 PULGADA
	TUBERIA DE DISTRIBUCION PVC 1 PULGADA
	PUNTO DE TOMA DE AGUA RIEGO

PLANO DE INSTALACION DE RIEGO

ESCALA 1:100

> PLANO DE INSTALACIONES ESPECIALES Y/O ESPECIFICAS


> PLANO DE INSTALACION DE DESAGUE PLUVIAL

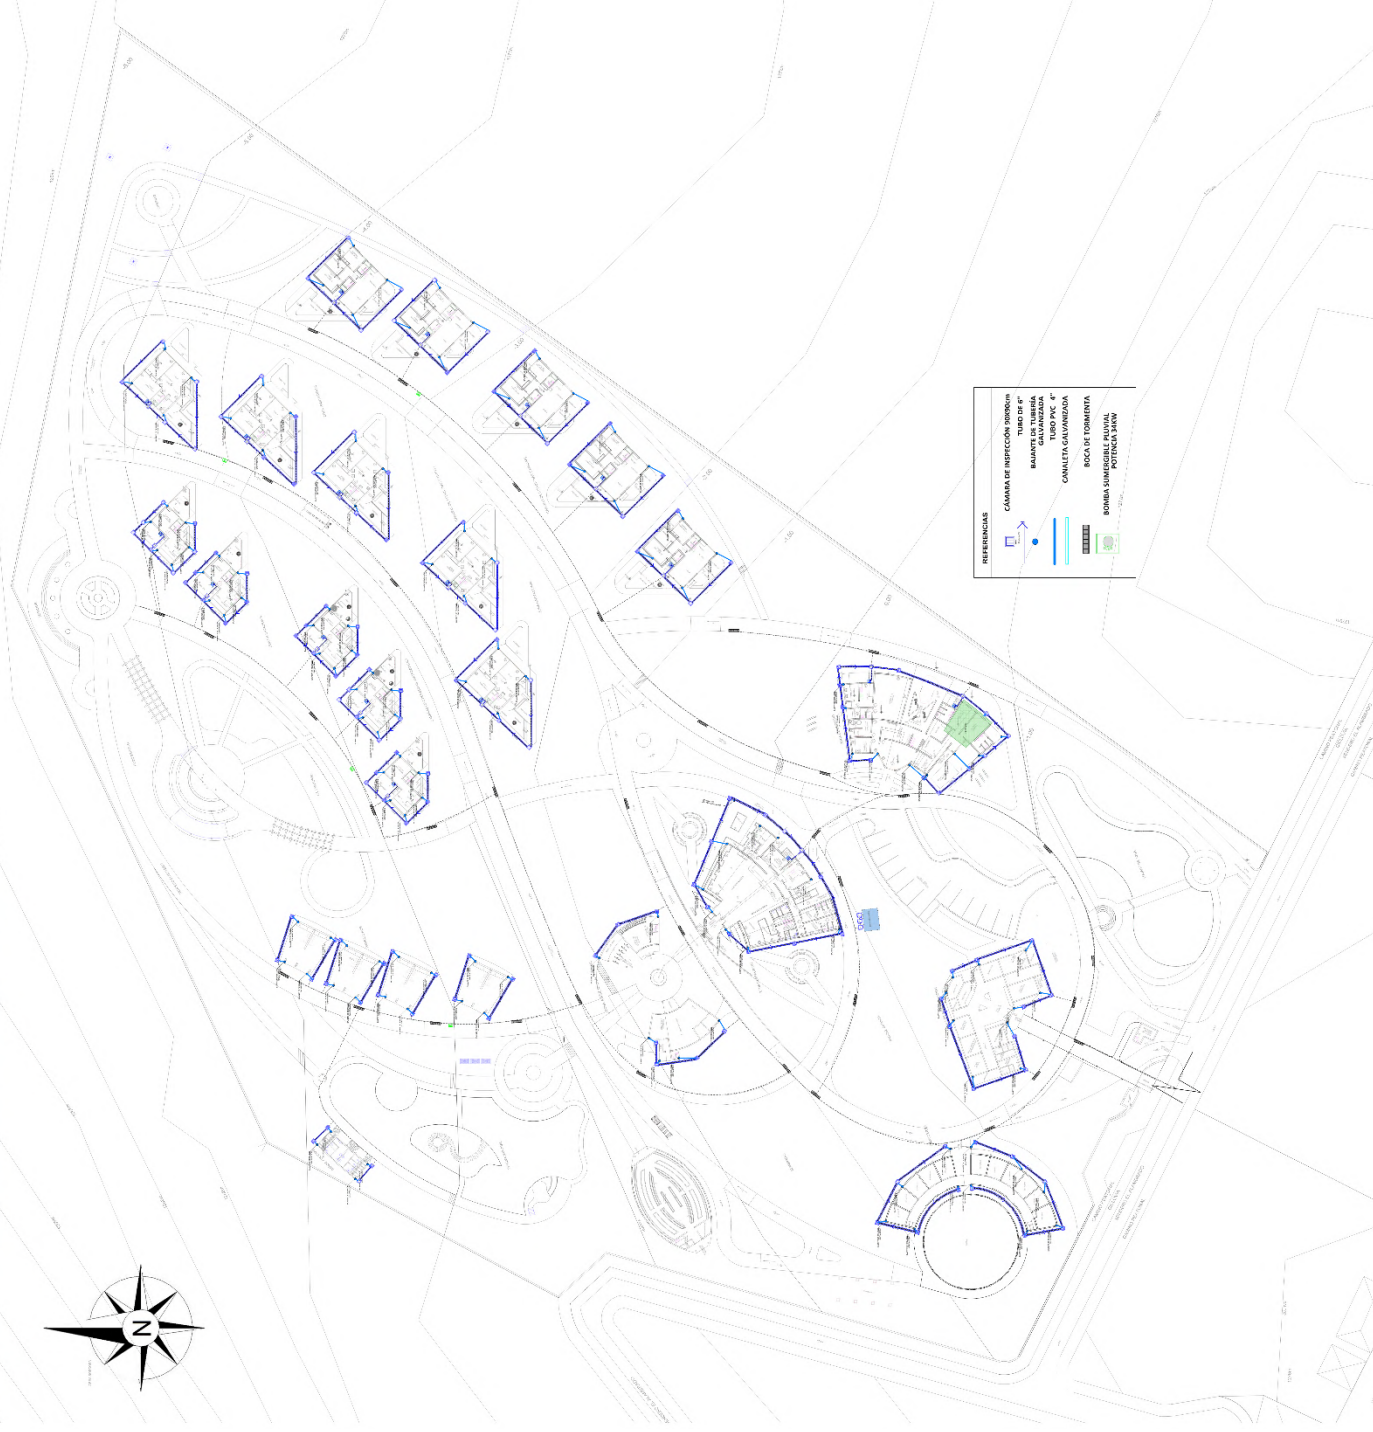


PLANO DE INSTALACION DE DESAGUE PLUVIAL

ESCALA 1:100


DETALLES CONSTRUCTIVOS Y CORTE DE BORDE

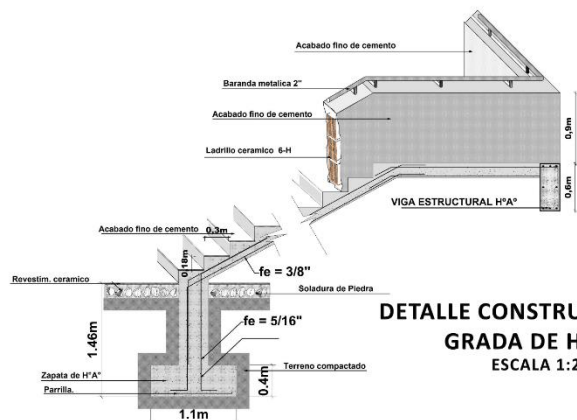

DETALLE CONSTRUCTIVO DE GRADA DE H²A²
ESCALA 1:20

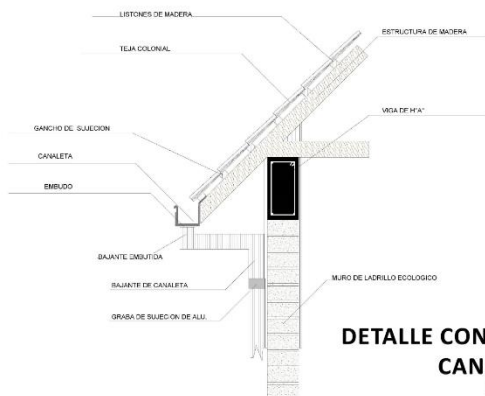

DETALLE CONSTRUCTIVO DE CANALETA
ESCALA 1:10

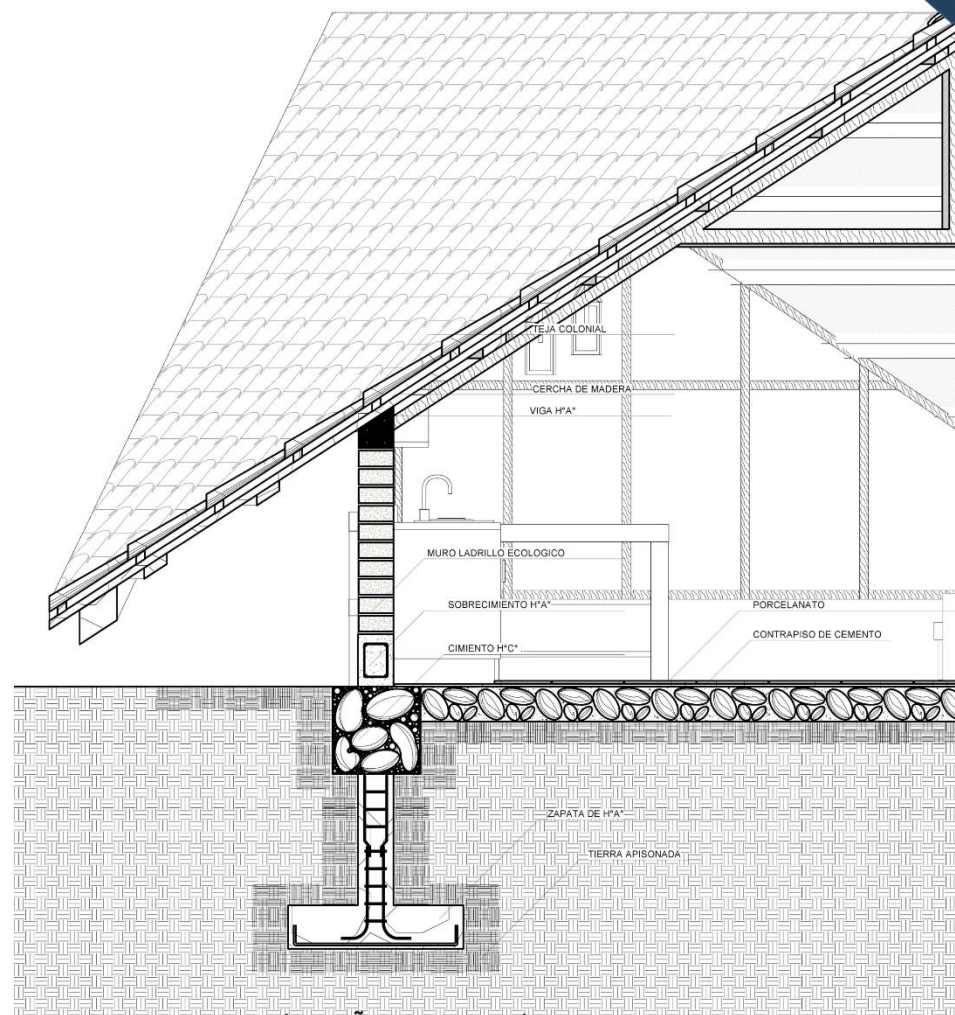

CORTE DE BORDE (CABAÑA LOS SAUCES)
ESCALA 1:10