



PLANO DE INSTALACION ELECTRICA PLANTA ALTA - ESC. 1:100

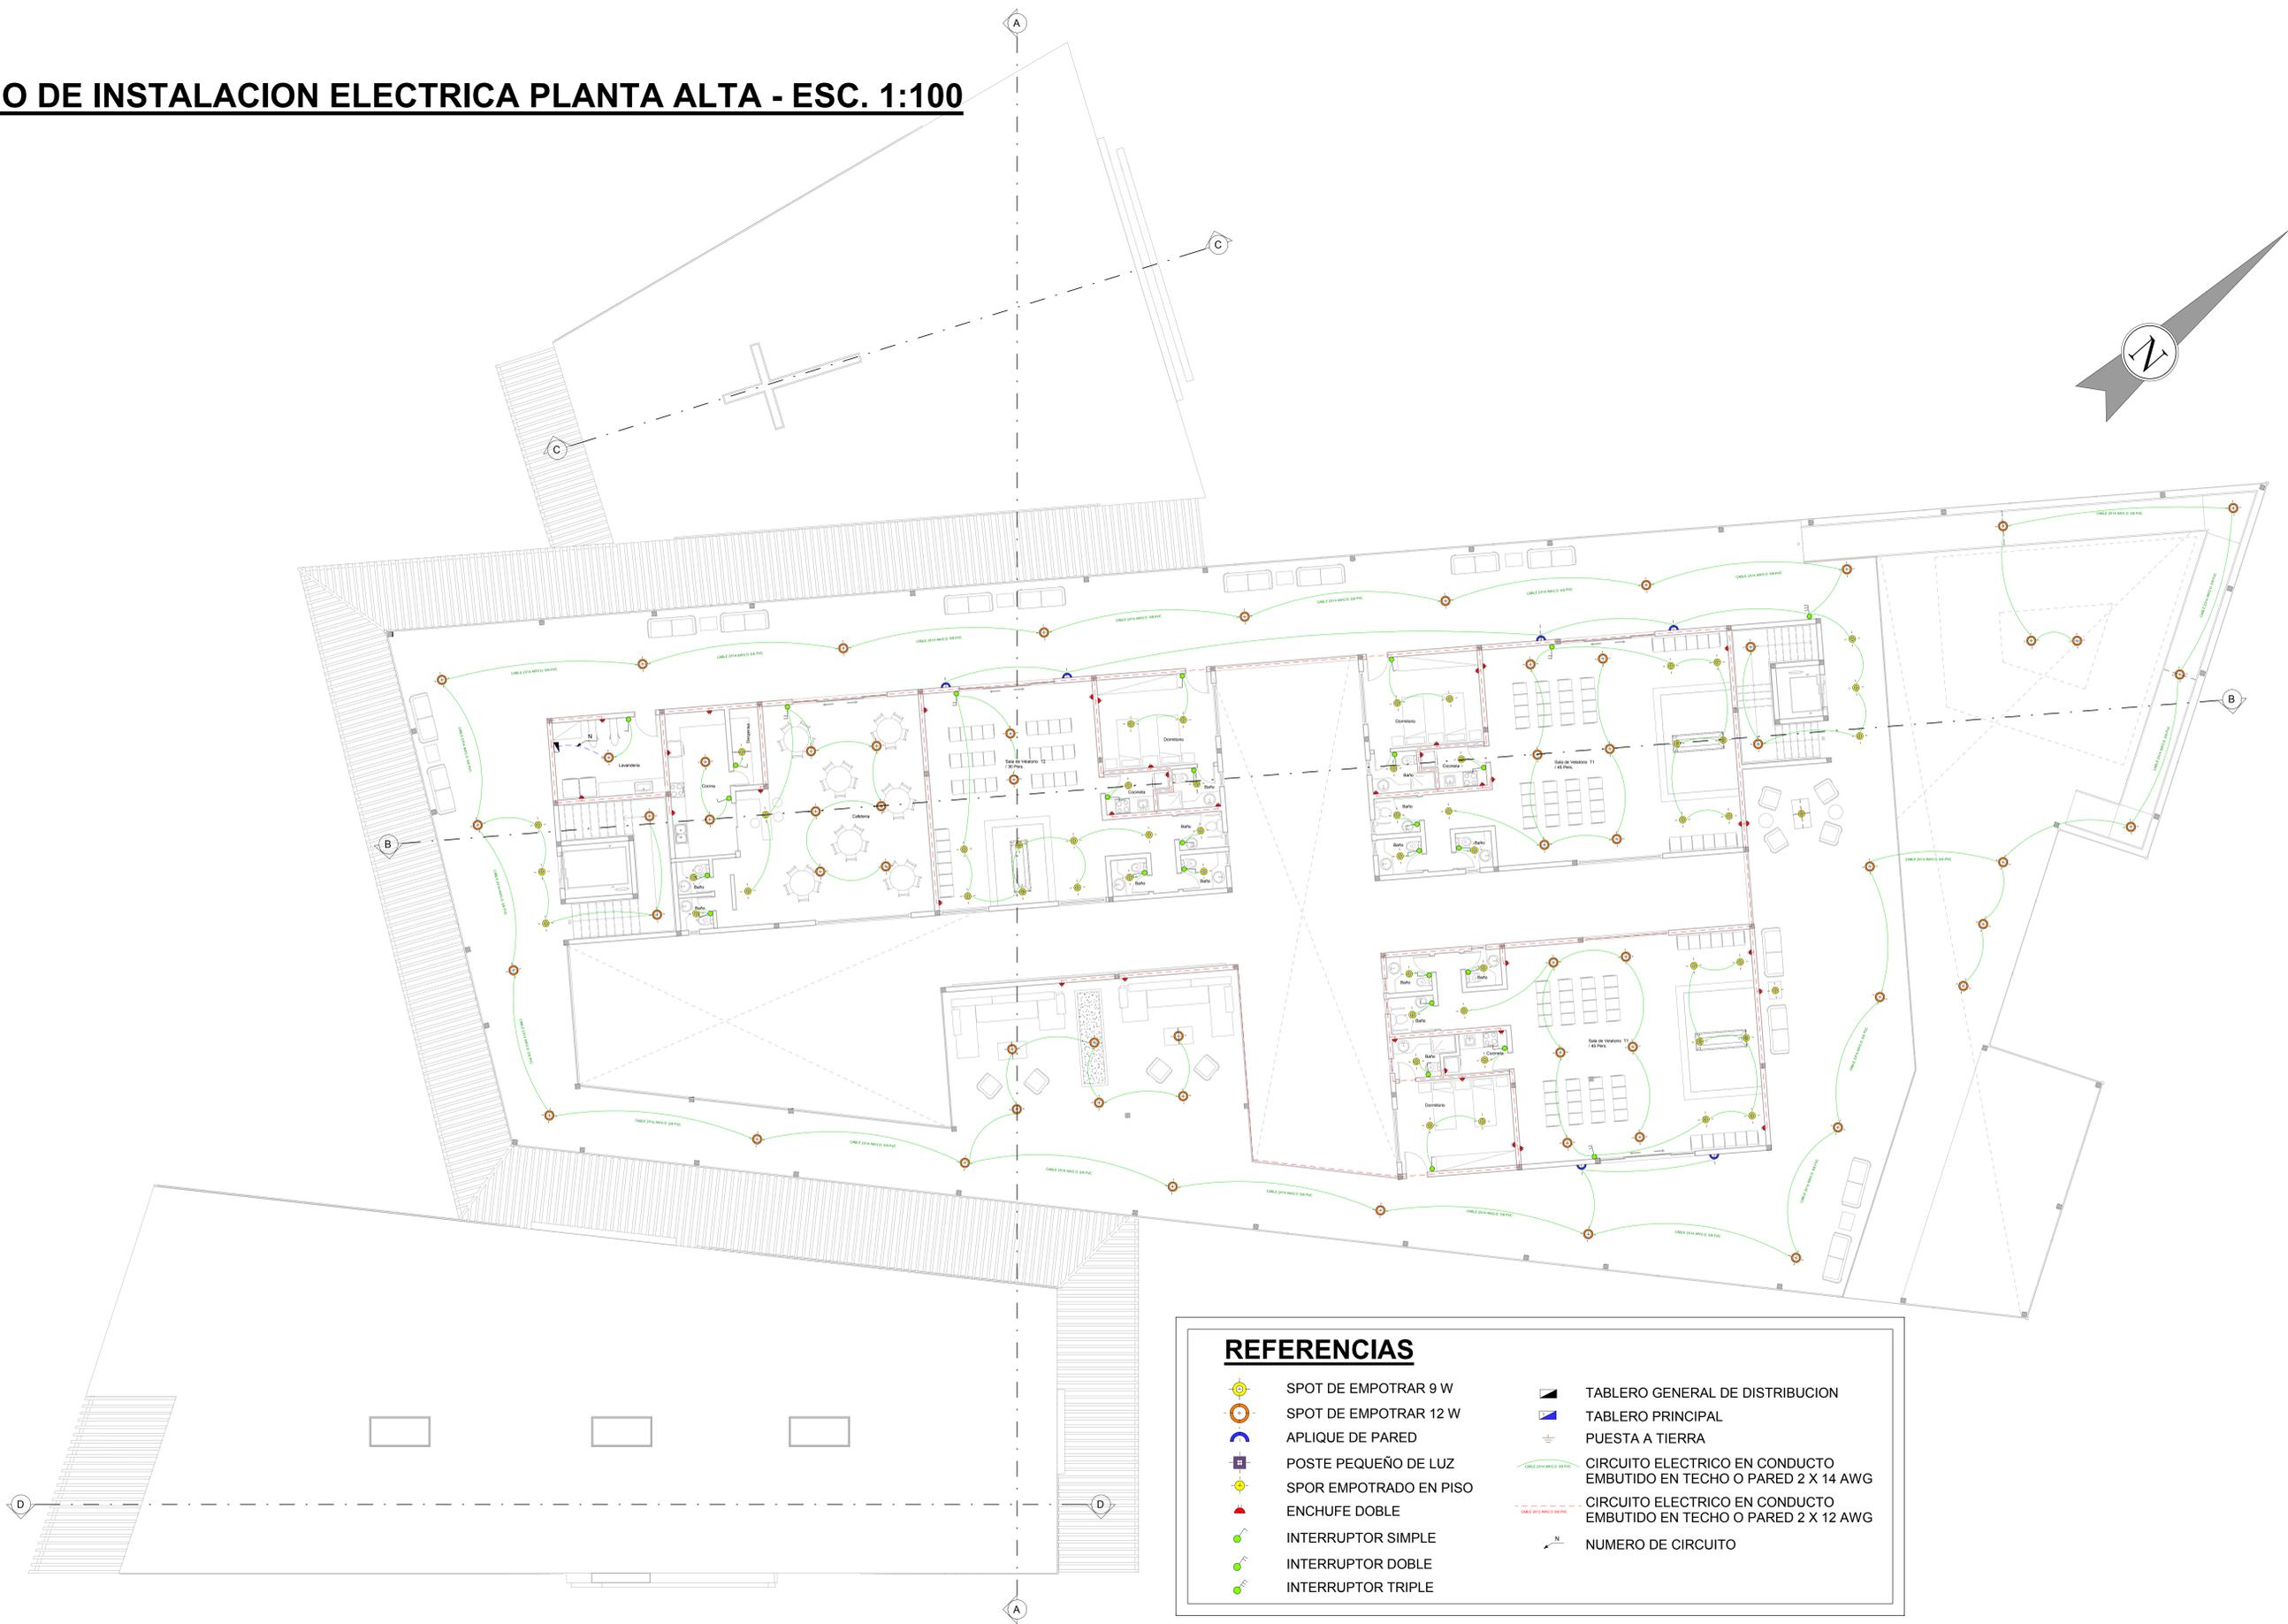

REFERENCIAS


	SPOT DE EMPOTRAR 9 W		TABLERO GENERAL DE DISTRIBUCION
	SPOT DE EMPOTRAR 12 W		TABLERO PRINCIPAL
	APLIQUE DE PARED		PUESTA A TIERRA
	POSTE PEQUEÑO DE LUZ		CIRCUITO ELECTRICO EN CONDUCTO EMBUTIDO EN TECHO O PARED 2 X 14 AWG
	SPOR EMPOTRADO EN PISO		CIRCUITO ELECTRICO EN CONDUCTO EMBUTIDO EN TECHO O PARED 2 X 12 AWG
	ENCHUFE DOBLE		NUMERO DE CIRCUITO
	INTERRUPTOR SIMPLE		
	INTERRUPTOR DOBLE		
	INTERRUPTOR TRIPLE		

PLANO DE INSTALACION ELECTRICA EXTERIOR - ESC. 1:200

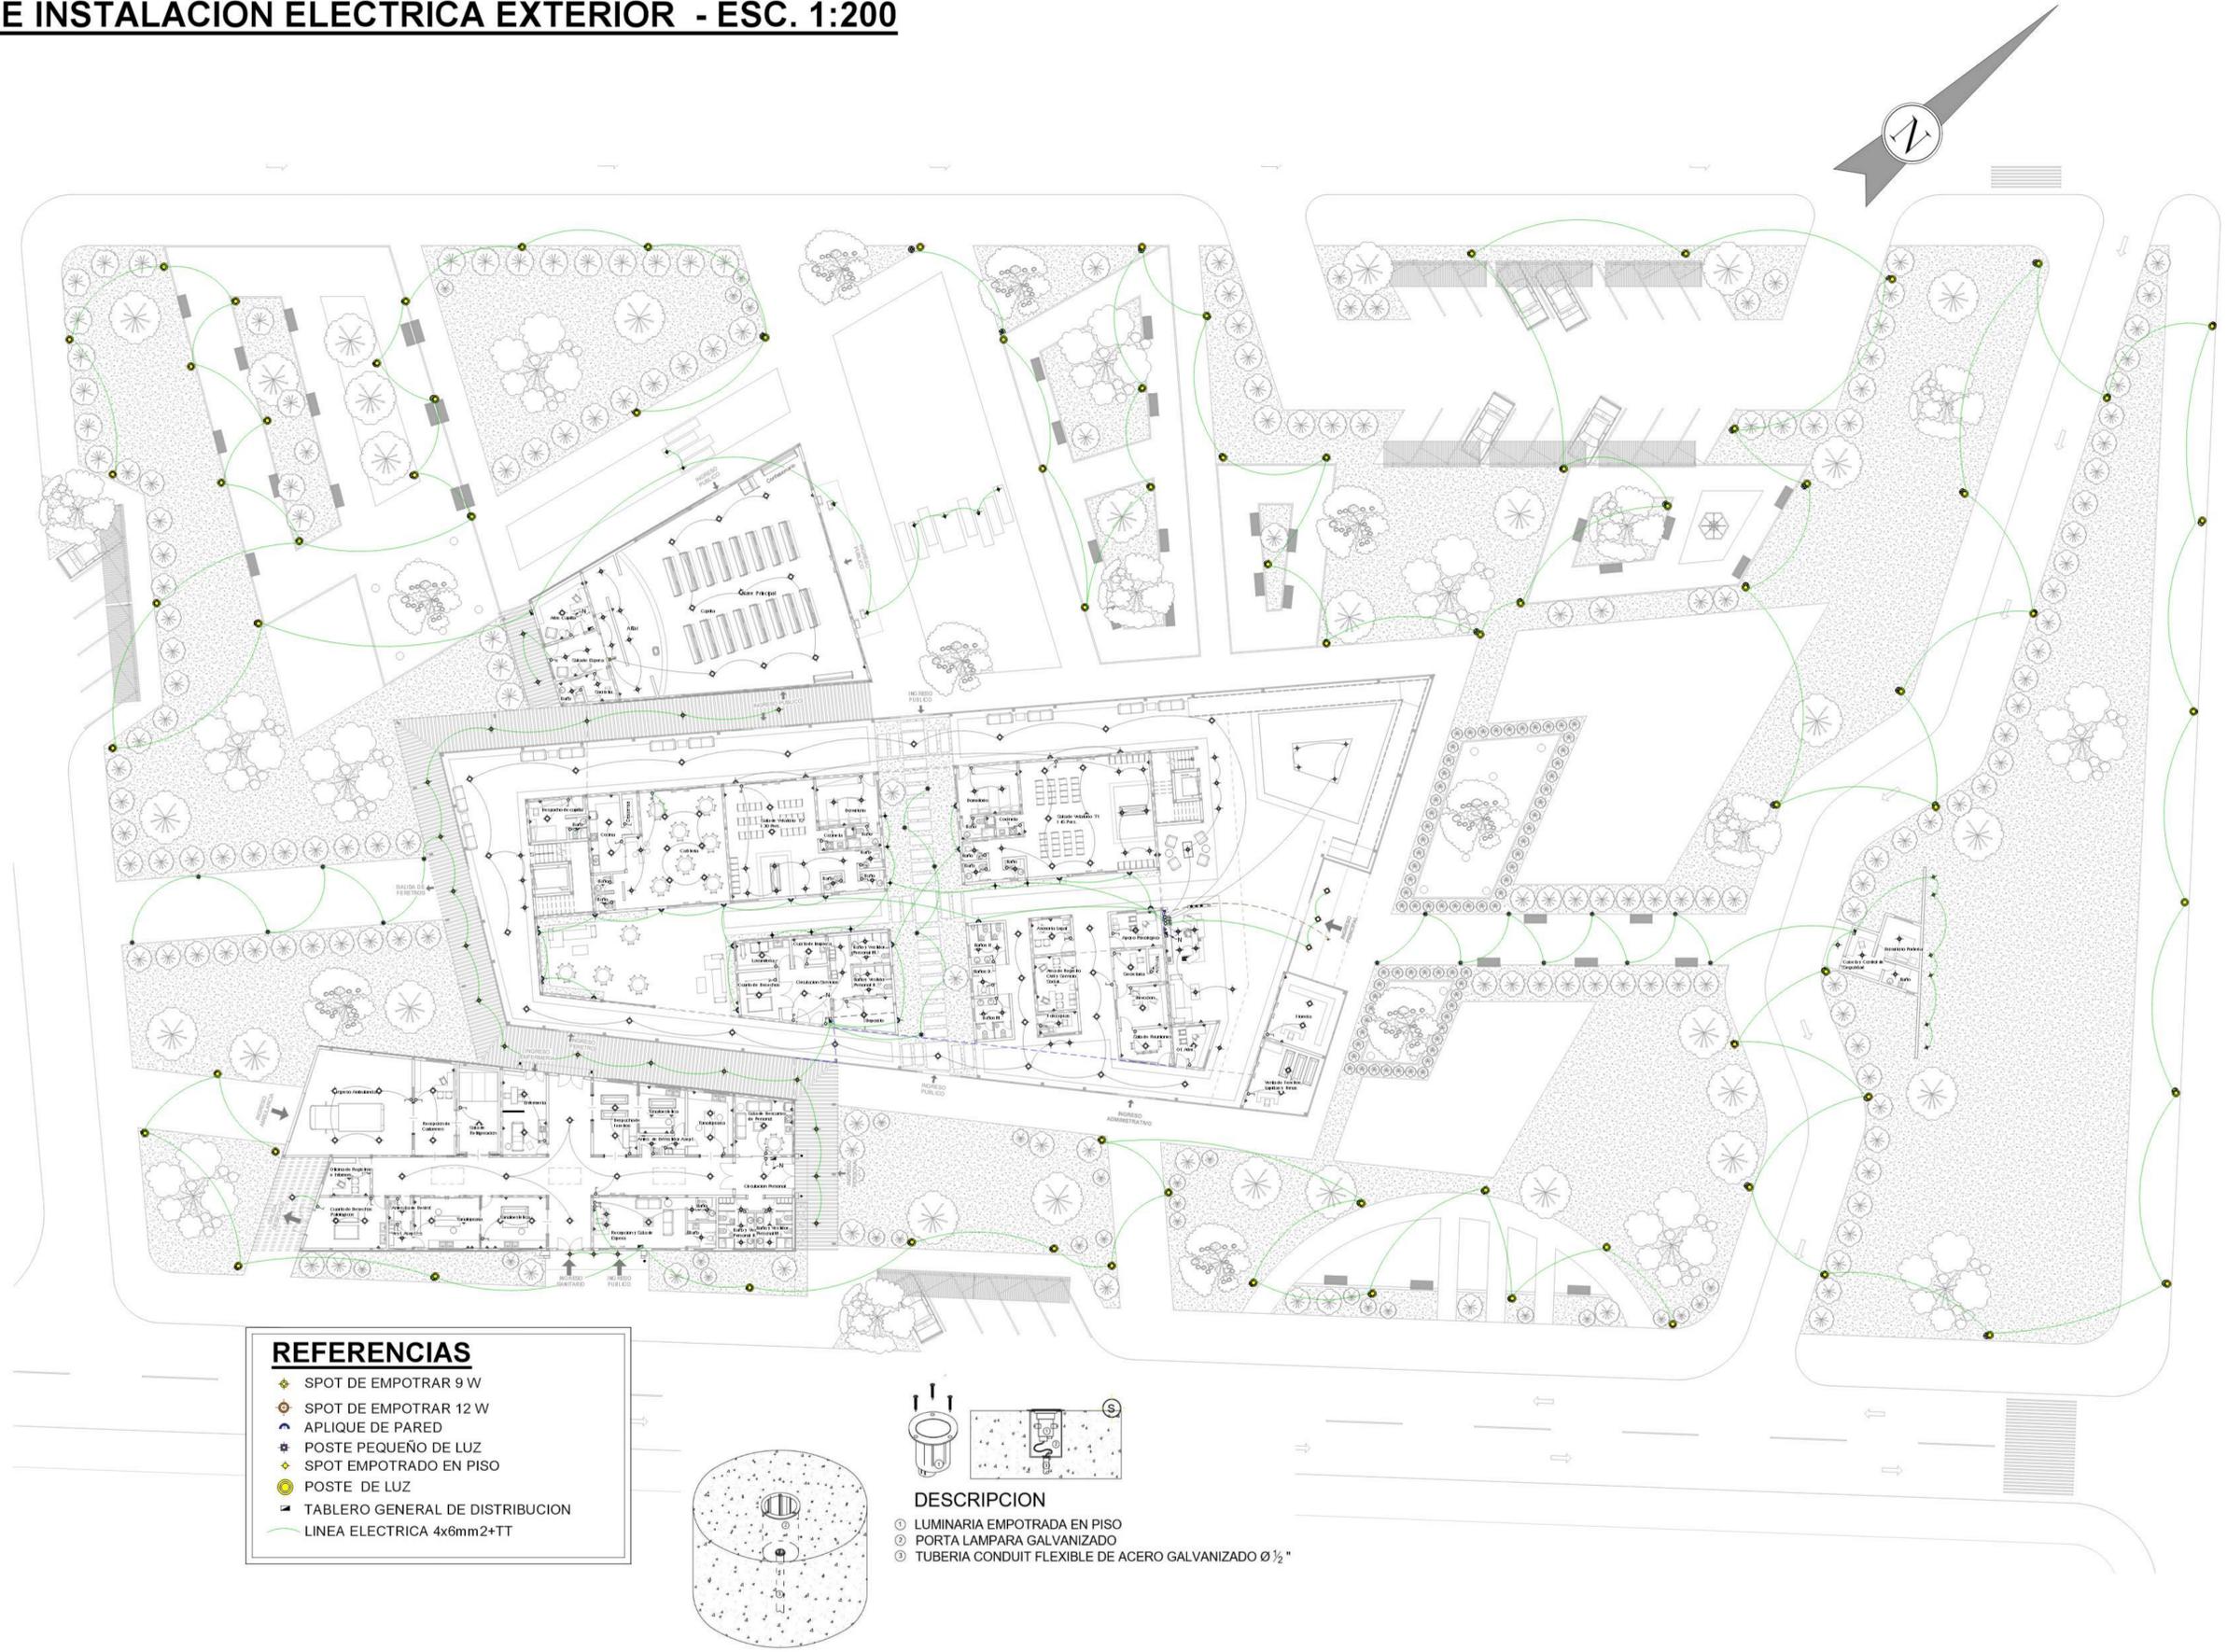


- REFERENCIAS**
- ◆ SPOT DE EMPOTRAR 9 W
 - ⊙ SPOT DE EMPOTRAR 12 W
 - ▲ APLIQUE DE PARED
 - ⊛ POSTE PEQUEÑO DE LUZ
 - ◆ SPOT EMPOTRADO EN PISO
 - POSTE DE LUZ
 - TABLERO GENERAL DE DISTRIBUCION
 - LINEA ELECTRICA 4x6mm²+TT

- DESCRIPCION**
- ① LUMINARIA EMPOTRADA EN PISO
 - ② PORTA LAMPARA GALVANIZADO
 - ③ TUBERIA CONDUIT FLEXIBLE DE ACERO GALVANIZADO Ø 1/2"

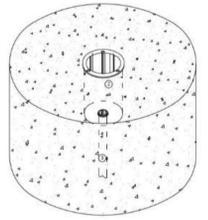


PLANO DE INSTALACION DE AGUA PLANTA ALTA - ESC. 1:100

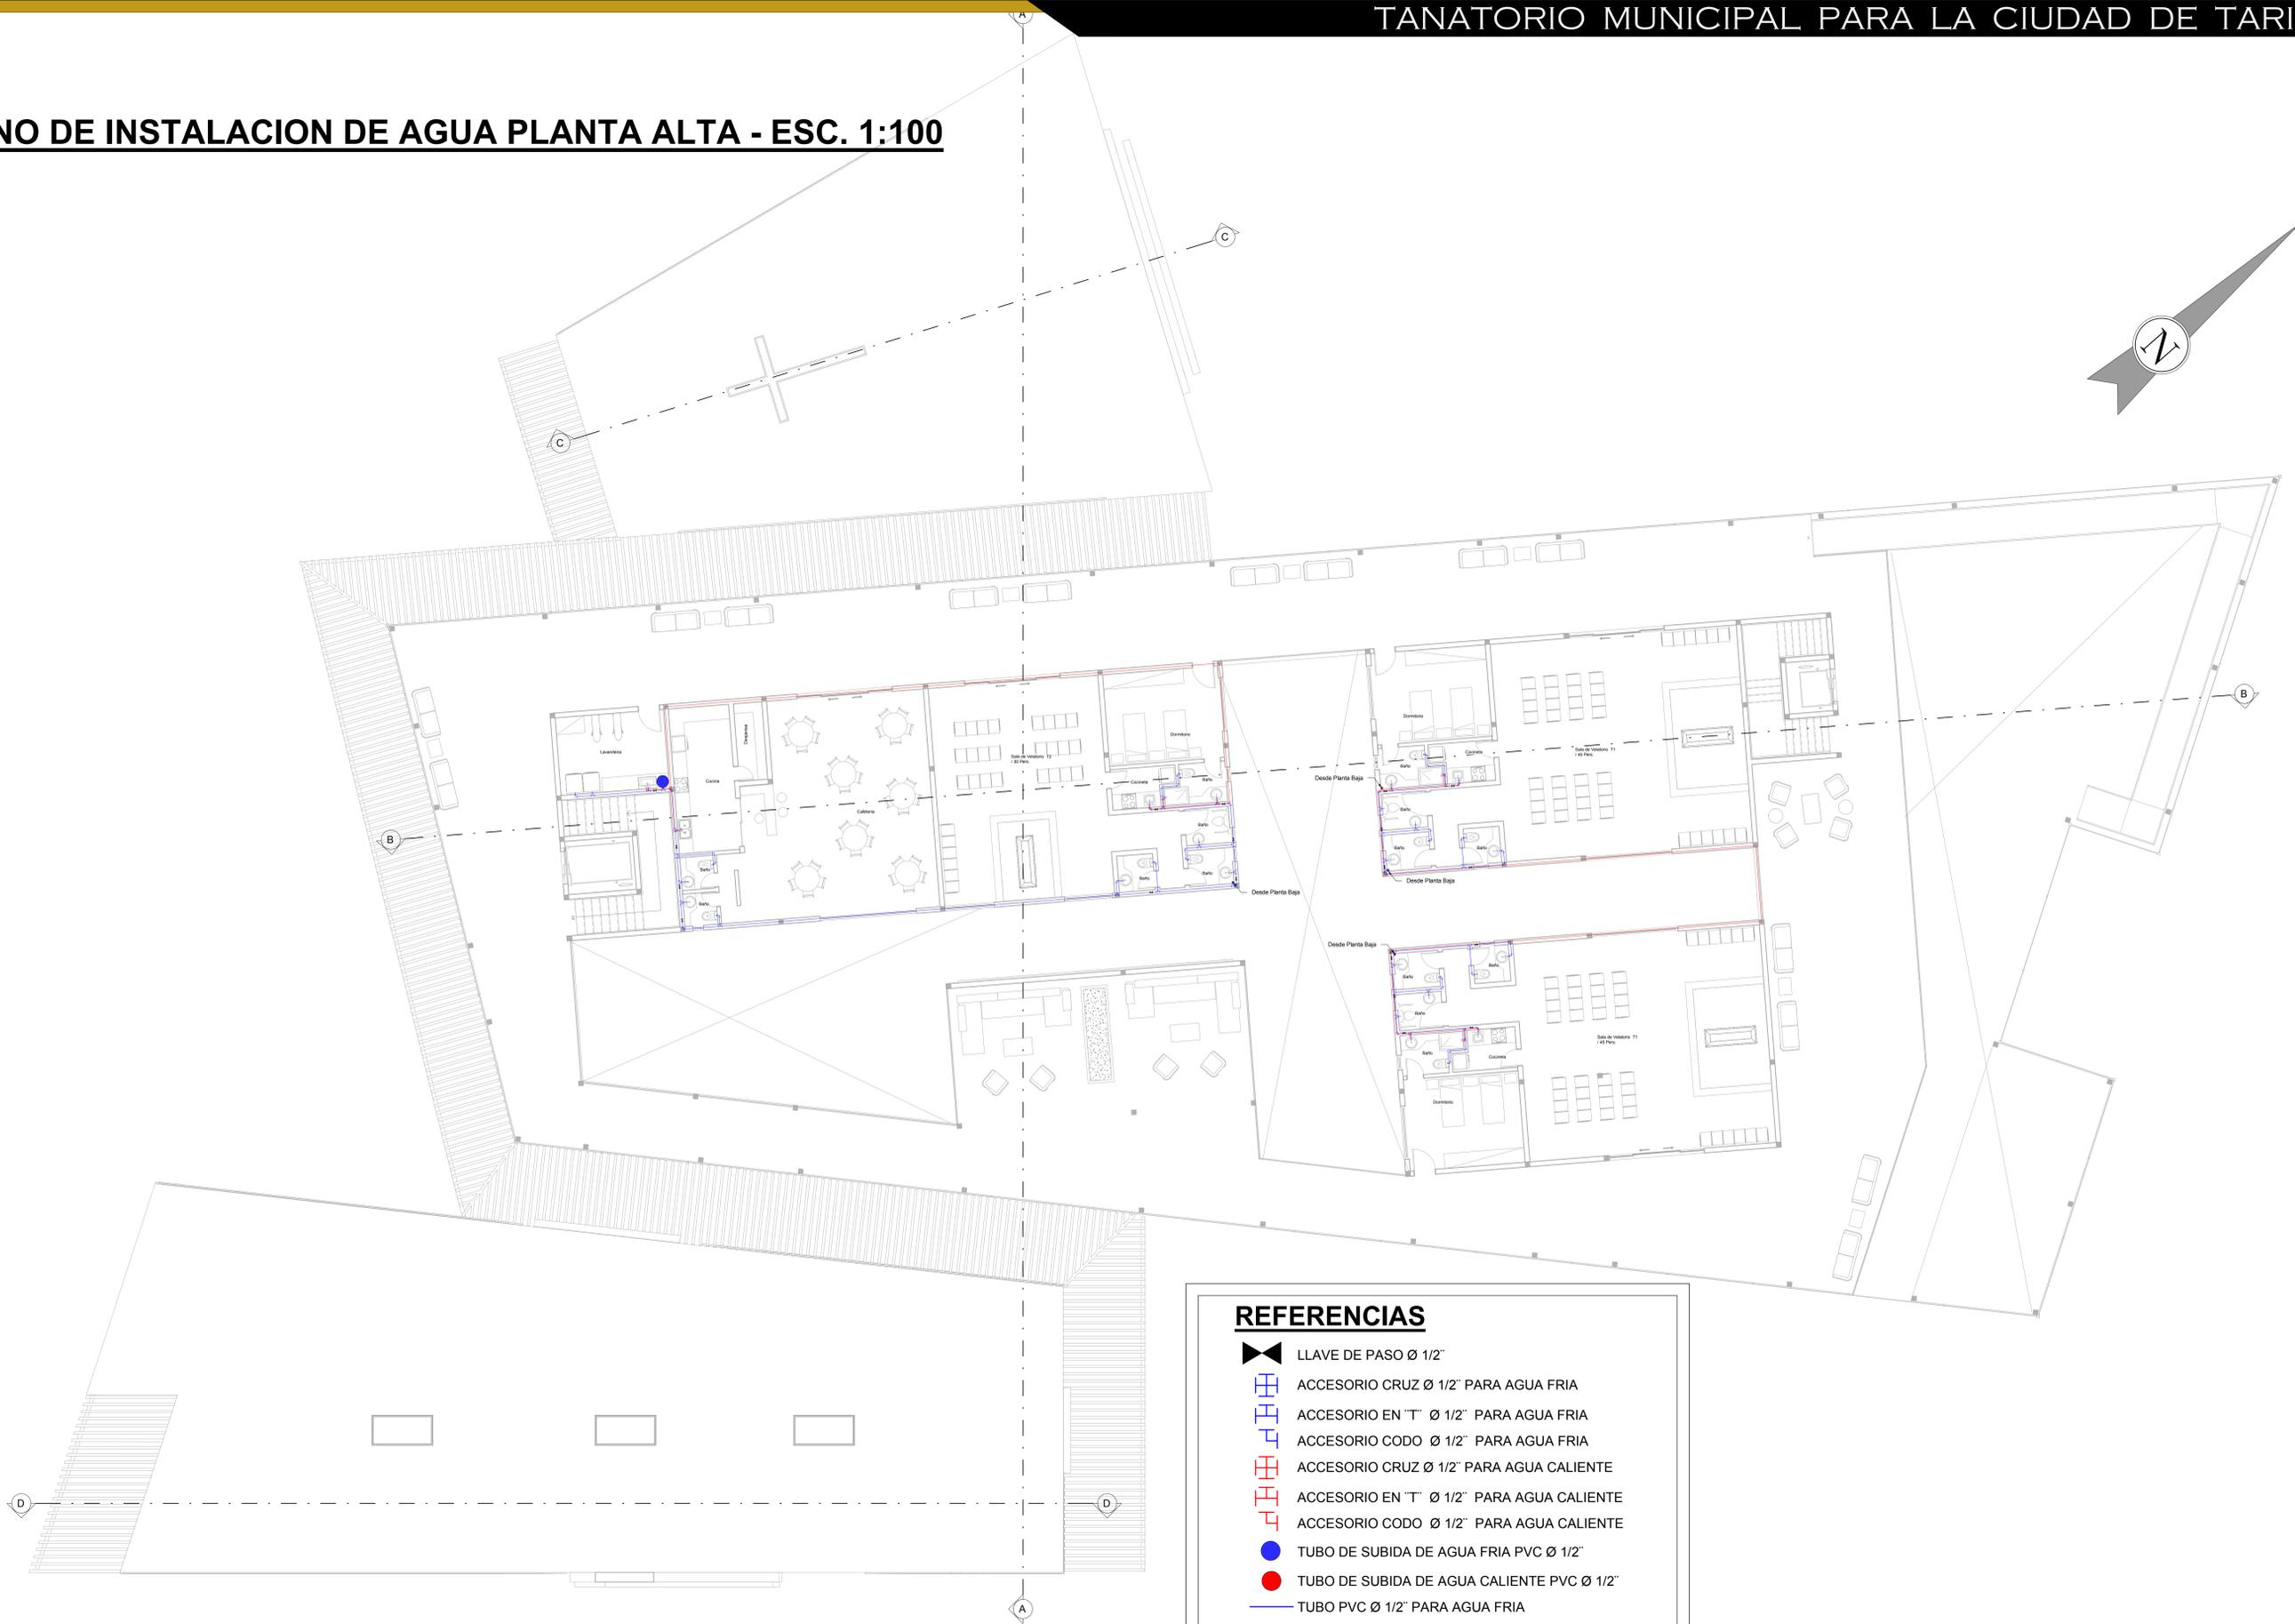

REFERENCIAS

-  LLAVE DE PASO Ø 1/2"
-  ACCESORIO CRUZ Ø 1/2" PARA AGUA FRIA
-  ACCESORIO EN "T" Ø 1/2" PARA AGUA FRIA
-  ACCESORIO CODO Ø 1/2" PARA AGUA FRIA
-  ACCESORIO CRUZ Ø 1/2" PARA AGUA CALIENTE
-  ACCESORIO EN "T" Ø 1/2" PARA AGUA CALIENTE
-  ACCESORIO CODO Ø 1/2" PARA AGUA CALIENTE
-  TUBO DE SUBIDA DE AGUA FRIA PVC Ø 1/2"
-  TUBO DE SUBIDA DE AGUA CALIENTE PVC Ø 1/2"
-  TUBO PVC Ø 1/2" PARA AGUA FRIA
-  TUBO PVC Ø 1/2" PARA AGUA CALIENTE
-  TERMOTANQUE

PLANO DE INSTALACION PLUVIAL PLANTA BAJA - ESC. 1:200

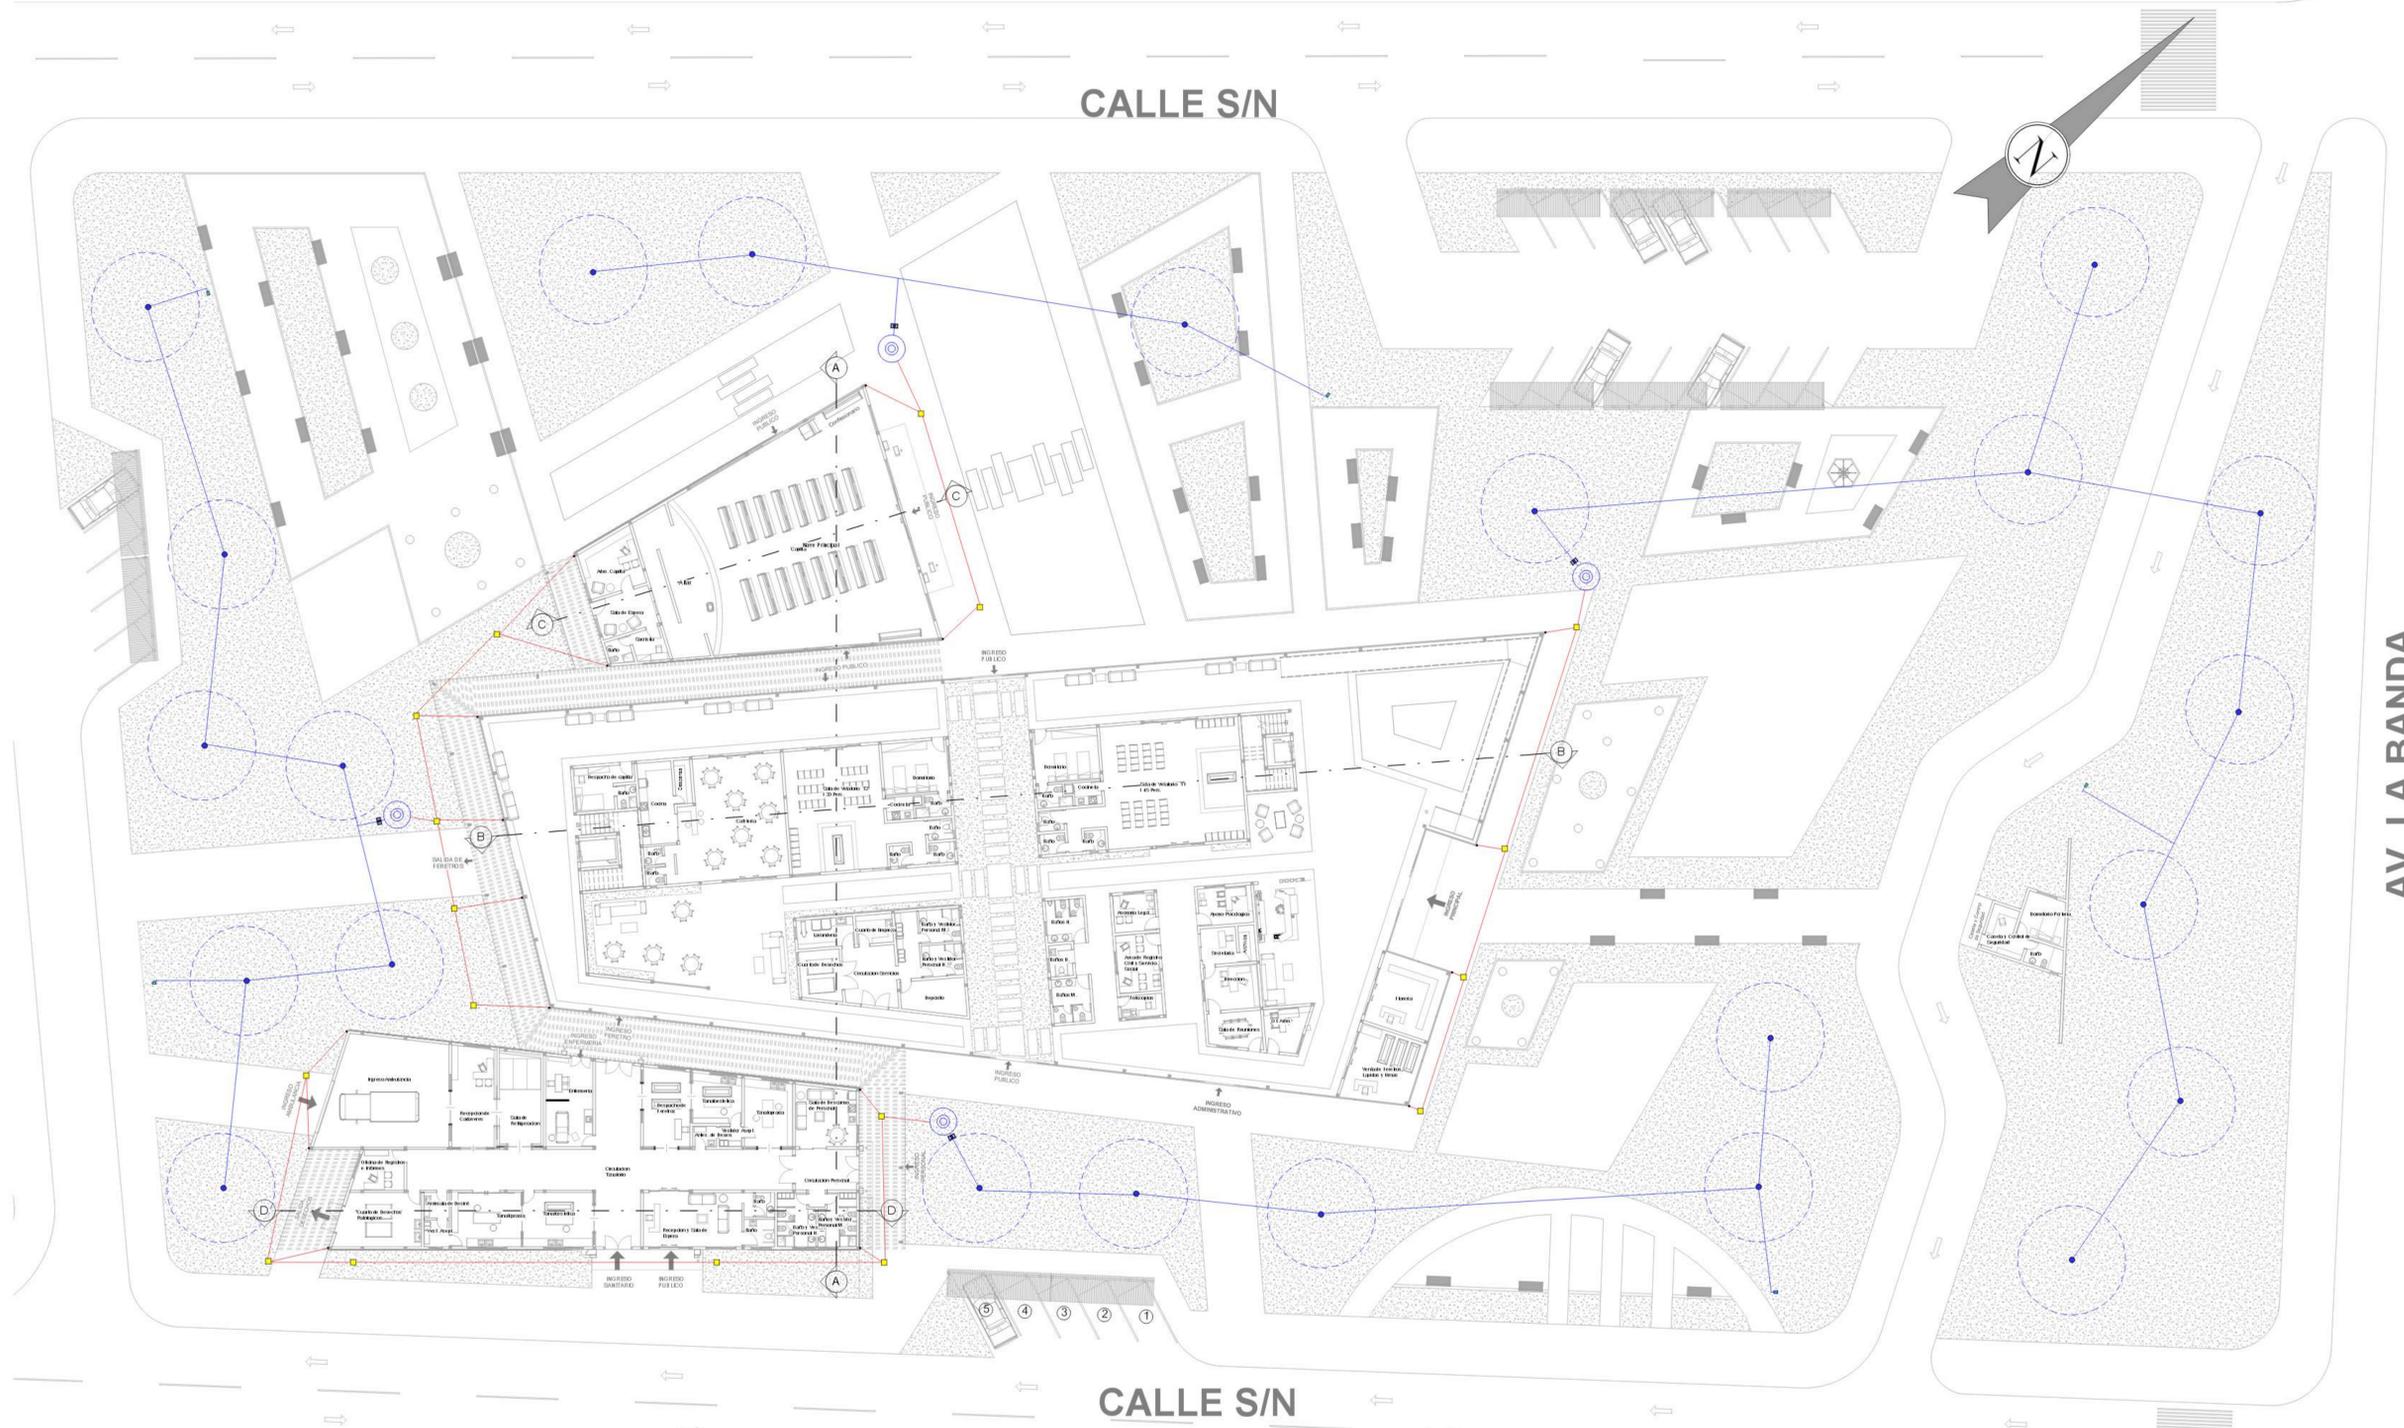

REFERENCIAS

- REJILLA DE PISO
- TUBERIA PVC 6"
- BAJANTE CGALV 6"
- ASPERSOR REGULABLE
- TUBO PVC 1/2" PARA RIEGO
- ⊞ BOMBA
- PUNTO DE AGUA
- ⊙ TANQUE DE AGUA SUBTERRANEO


PLANO DE INSTALACION DE CAMARAS DE SEGURIDAD Y WIFI PLANTA BAJA - ESC. 1:200



REFERENCIAS

- RADIO DE ALCANCE
- CAMARA IP- INALÁMBRICA
- RECEPTOR DE VIDEO DE SEGURIDAD
- DIFUSOR DE SONIDO (Parlantes)
- PUNTO DE TELEFONO
- MODEM DE WIFI
- CIRCUITO DE COMUNICACIONES EN CONDUCTO EMBUTIDO EN EL PISO O PARED (TELEFONO)
- CIRCUITO DE COMUNICACIONES EN CONDUCTO EMBUTIDO EN EL PISO O PARED (WIFI)


PLANO DE INSTALACION DE CAMARAS DE SEGURIDAD Y WIFI PLANTA ALTA - ESC. 1:100

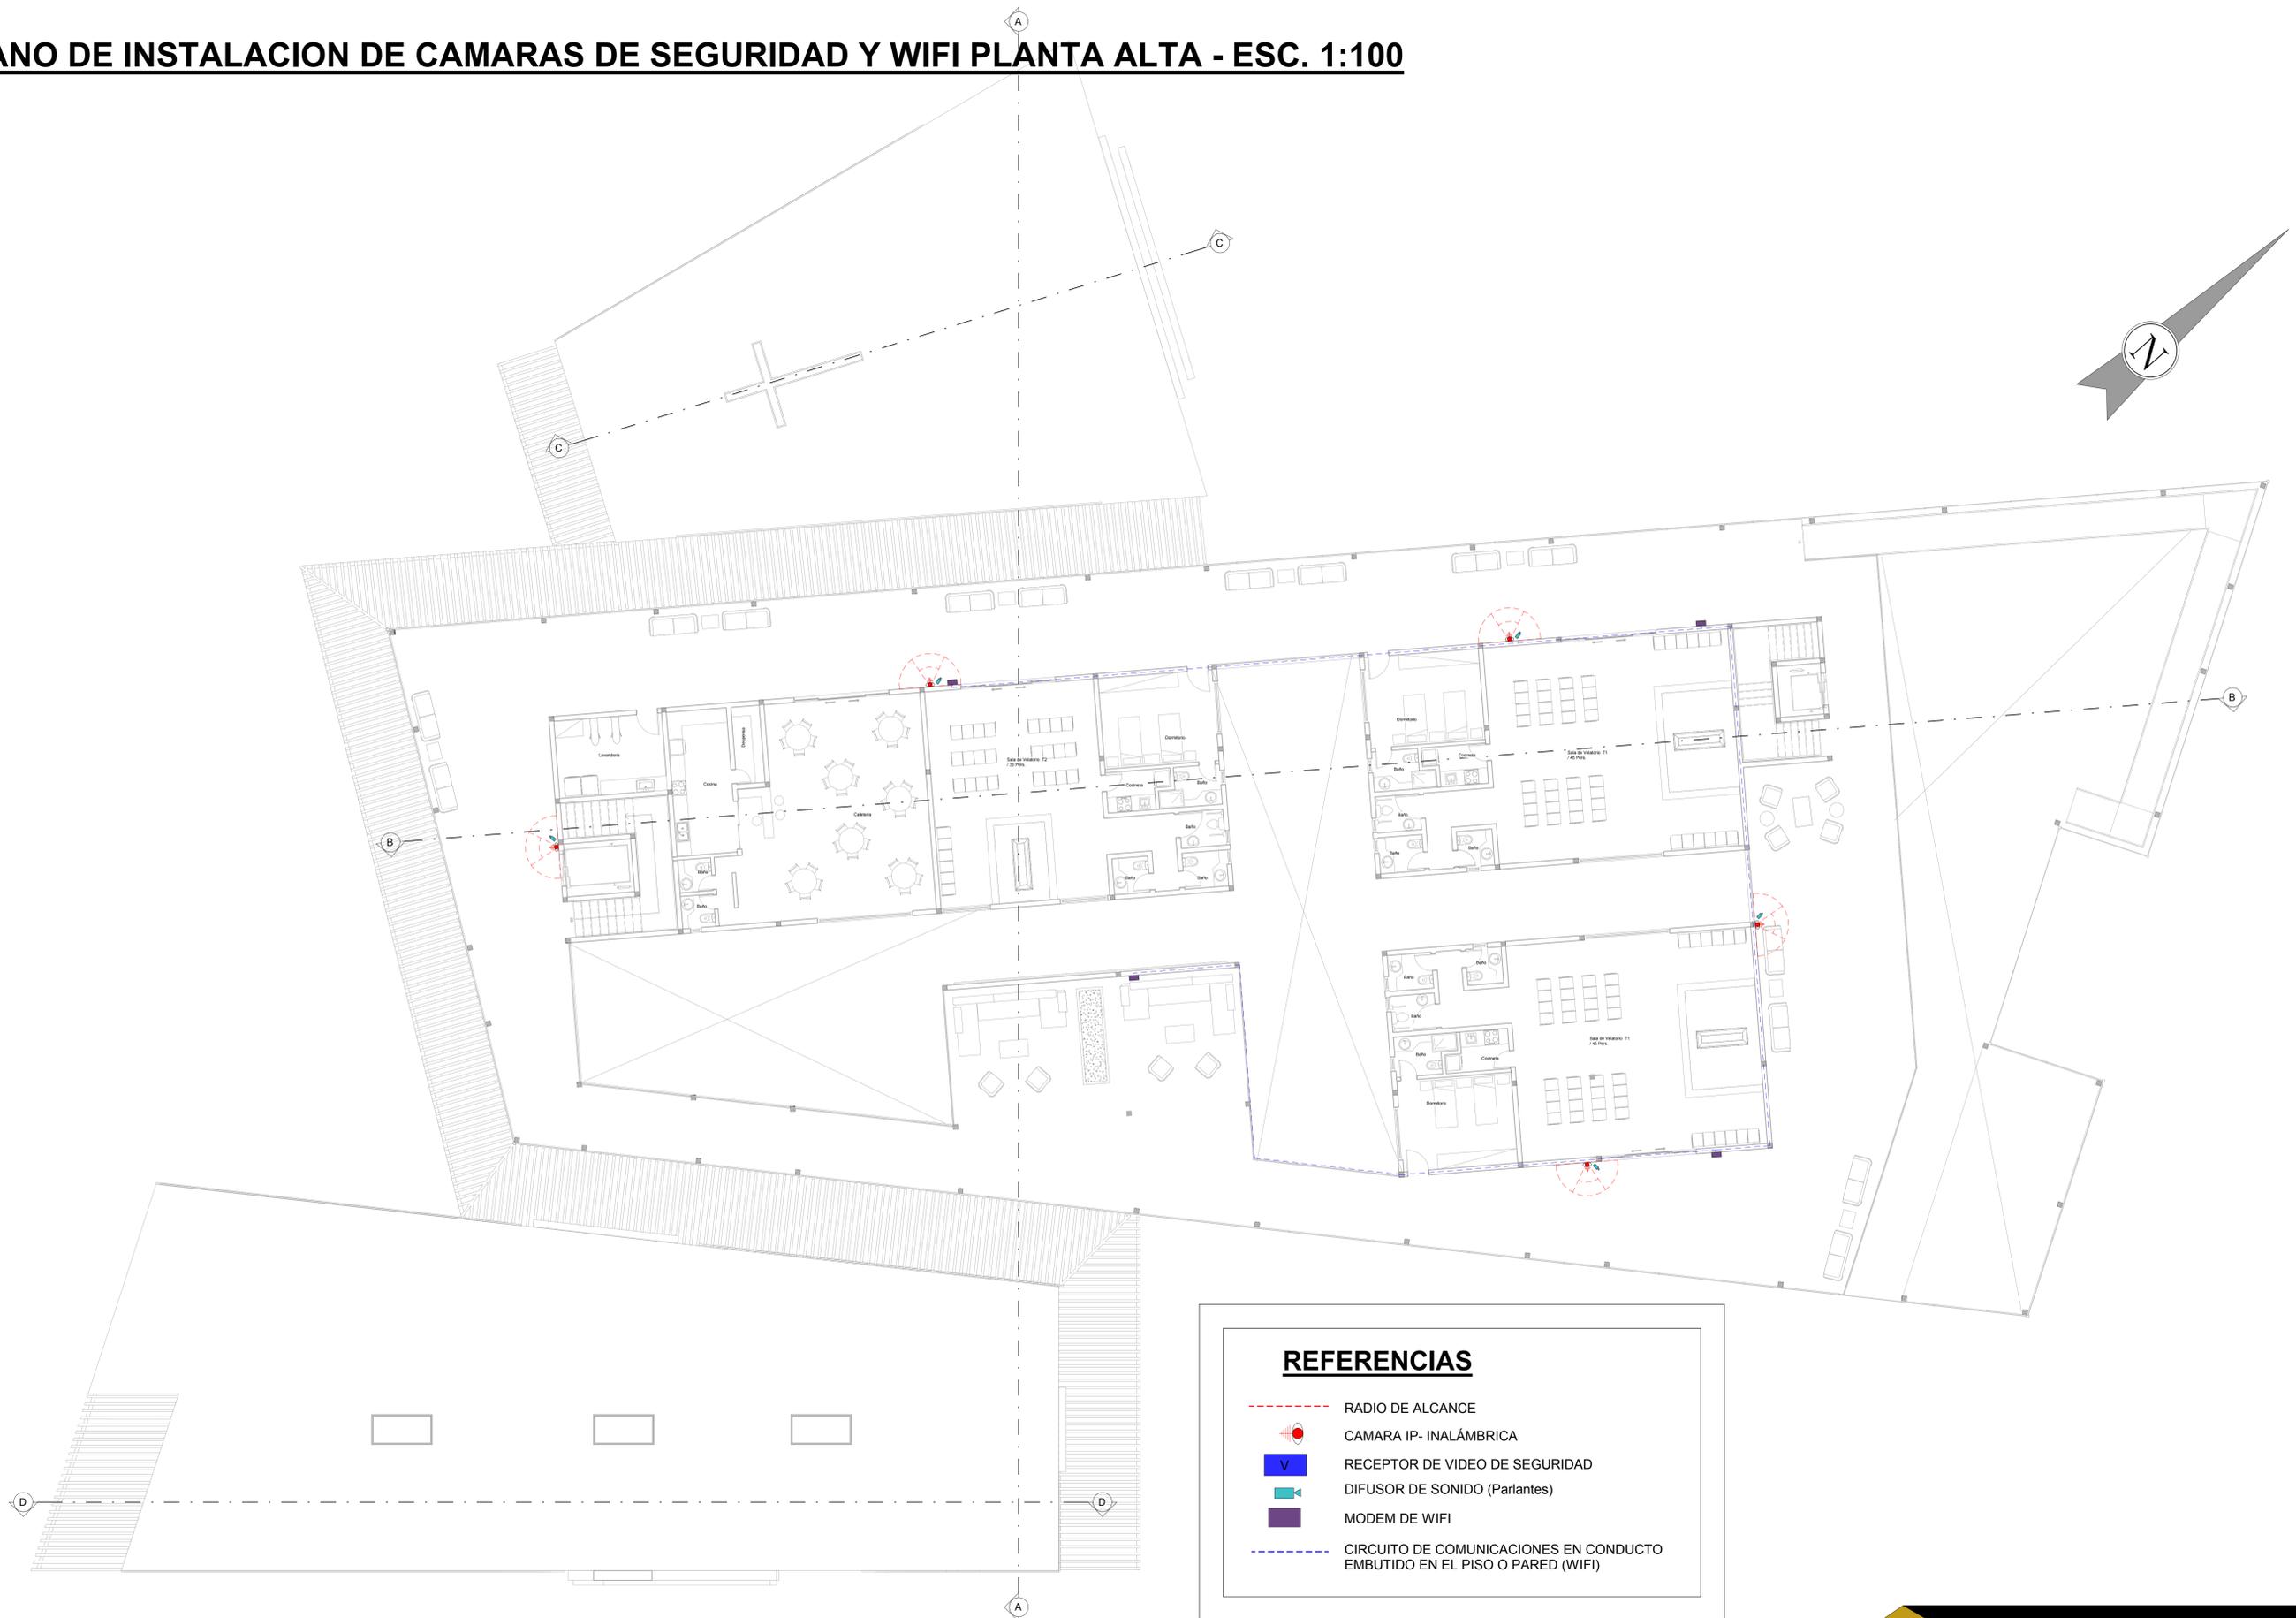




REFERENCIAS

-  RADIO DE ALCANCE
-  CAMARA IP- INALÁMBRICA
-  RECEPTOR DE VIDEO DE SEGURIDAD
-  DIFUSOR DE SONIDO (Parlantes)
-  MODEM DE WIFI
-  CIRCUITO DE COMUNICACIONES EN CONDUCTO EMBUTIDO EN EL PISO O PARED (WIFI)


PLANO DE INSTALACION DE GAS PLANTA ALTA - ESC. 1:100

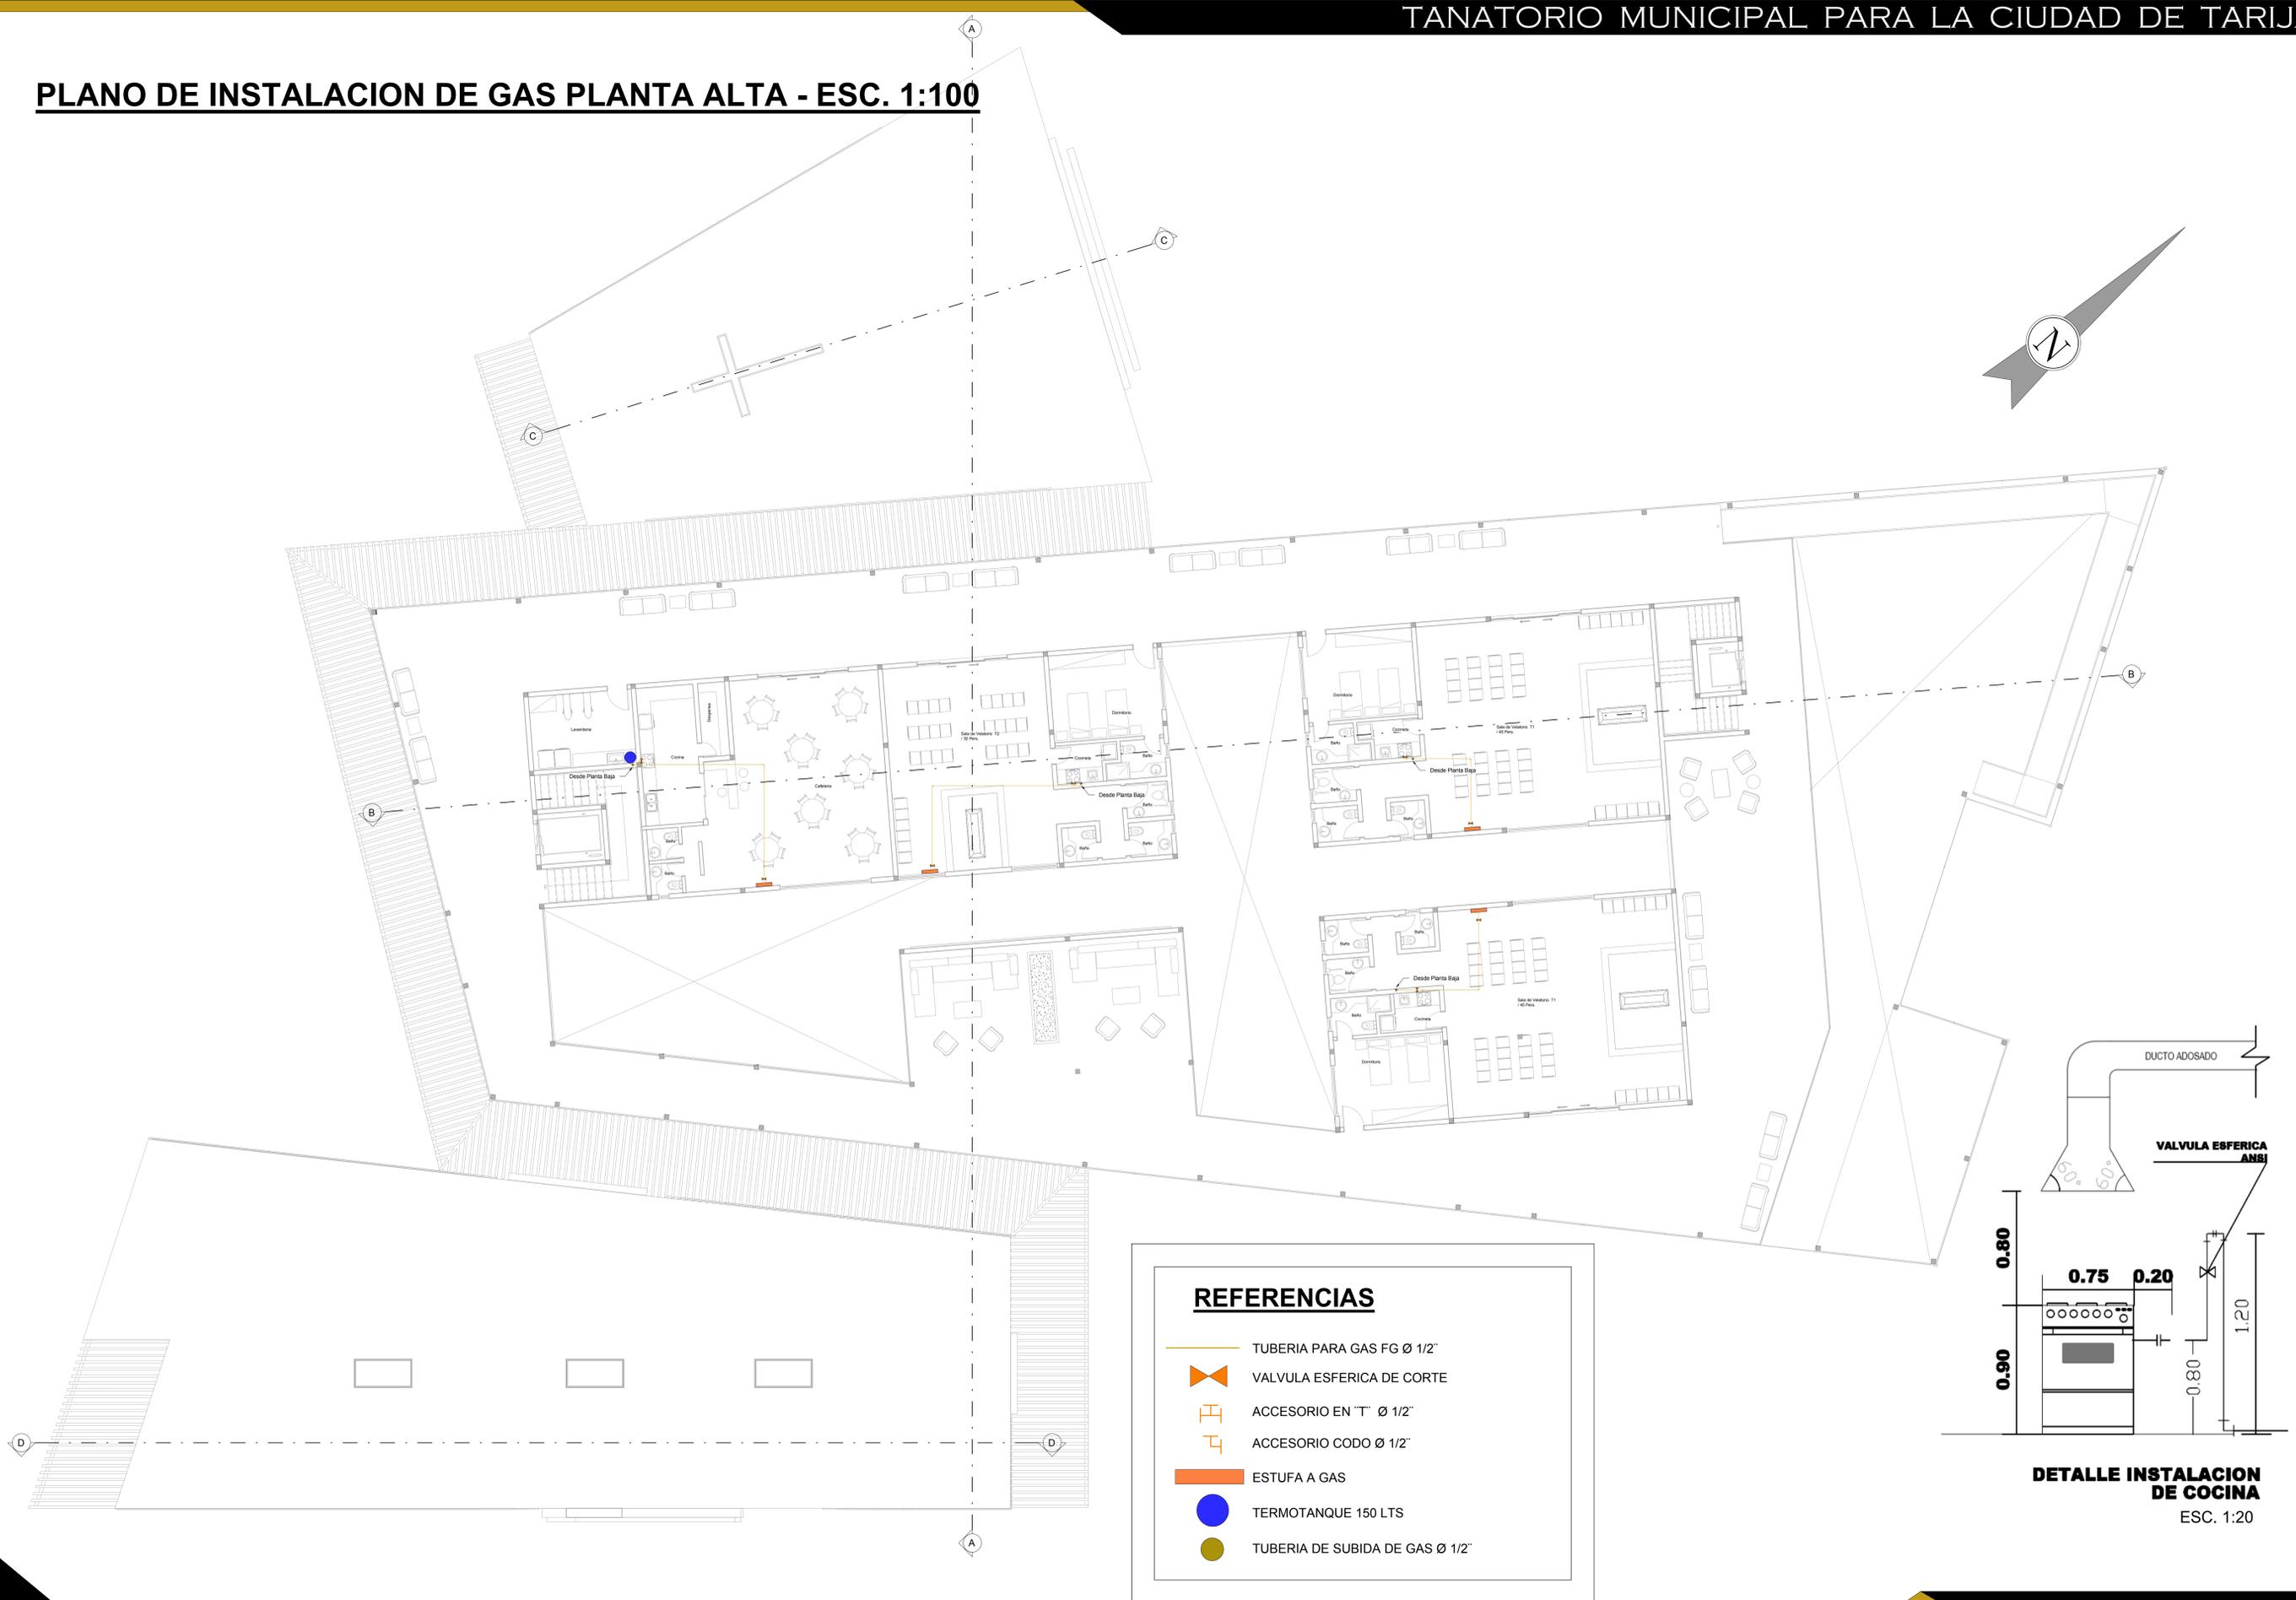

DETALLE CONSTRUCTIVO DE PANELES DE ALUMINIO MICROPERFORADOS - ESC. 1:2

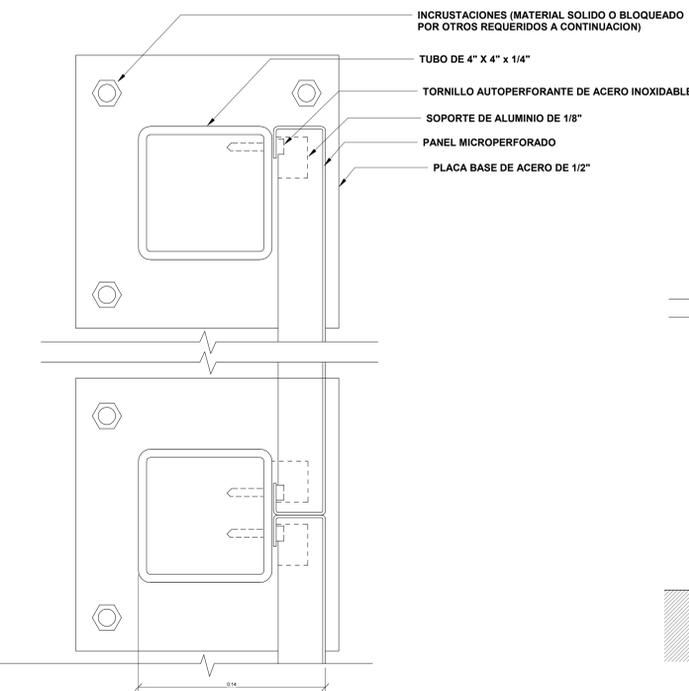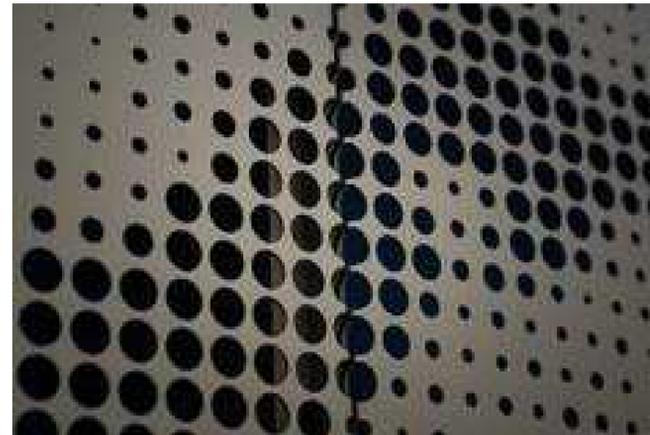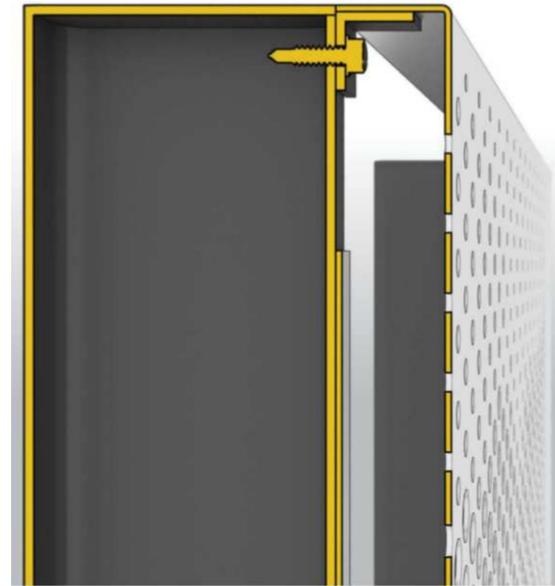

DETALLE DE PLANTA - ESC. 1:2

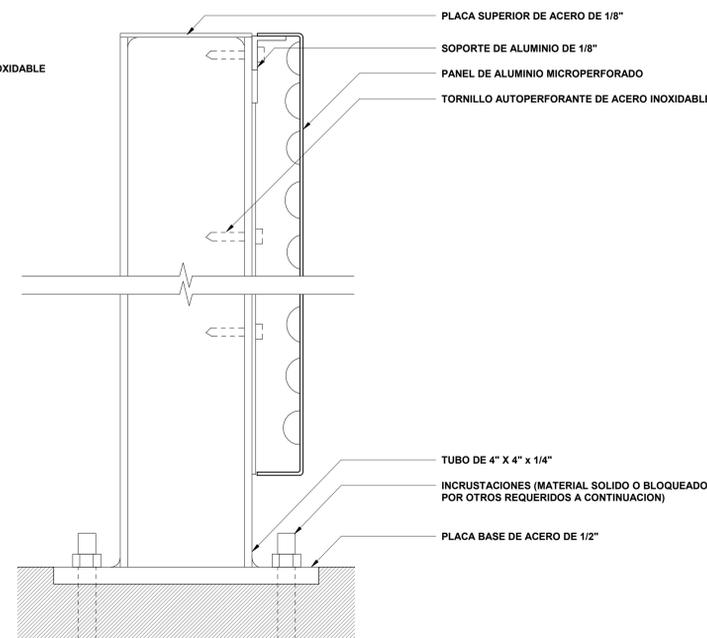

DETALLE DE SECCION - ESC. 1:2

CORTE DE BORDE - ESC. 1:15

