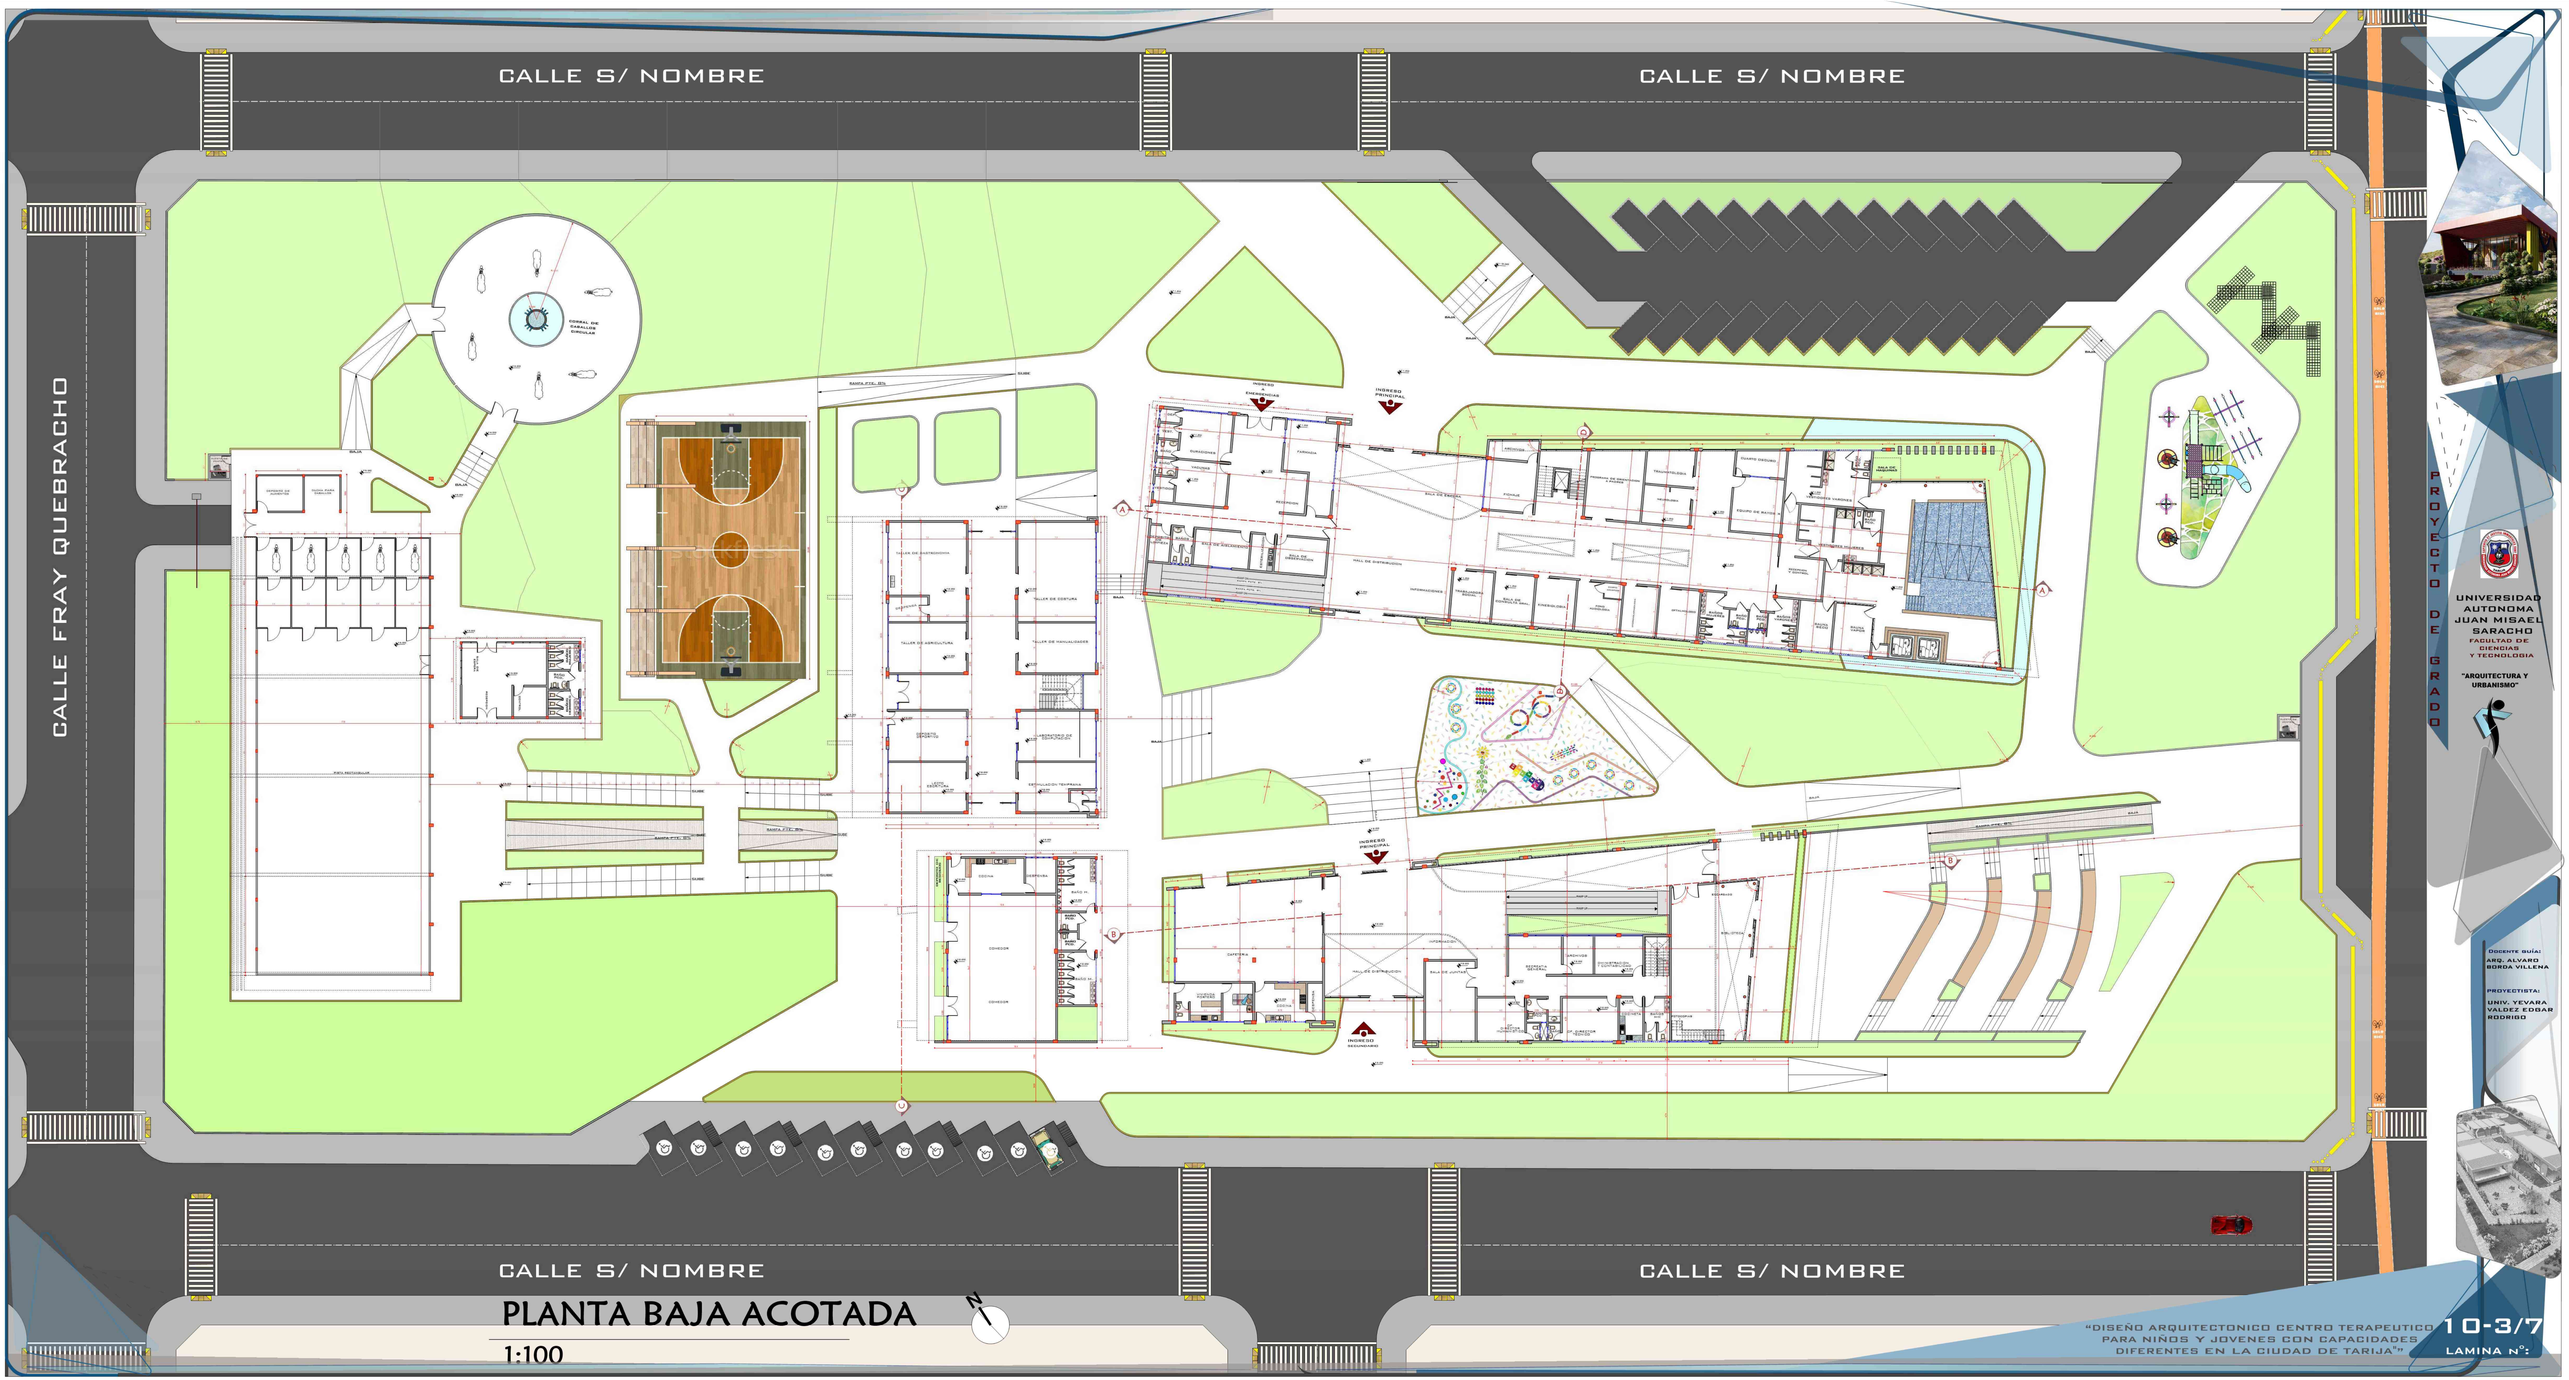

PLANTA BAJA ACOTADA

1:100

CALLE S/ NOMBRE

CALLE S/ NOMBRE

CALLE FRAY QUEBRACHO

CUBIERTA LOSA DE H°A° PEND. 2 %

CUBIERTA PLACAS METALICAS PEND. 15 %

CUBIERTA LOSA DE H°A° PEND. 2 %

CUBIERTA PLACAS METALICAS PEND. 15 %

CANAL DE RIEGO EN CIRCULAR

INGRESO EMERGENCIAS

INGRESO PRINCIPAL

INGRESO PRINCIPAL

INGRESO DE MERCADERIA

CALLE S/ NOMBRE

CALLE S/ NOMBRE

PLANTA ALTA AMOBLADA

1:100

PROYECTO DE GRADO

UNIVERSIDAD AUTONOMA JUAN MISAEL SARACHO

FACULTAD DE CIENCIAS Y TECNOLOGIA

"ARQUITECTURA Y URBANISMO"

DOCENTE GUÍA:
ARQ. ALVARO BORDA VILLENA

PROYECTISTA:
UNIV. YEVARA VALDEZ EDGAR RODRIGO

"DISEÑO ARQUITECTONICO CENTRO TERAPEUTICO PARA NIÑOS Y JOVENES CON CAPACIDADES DIFERENTES EN LA CIUDAD DE TARIJA"

LAMINA N°: 10-4/7

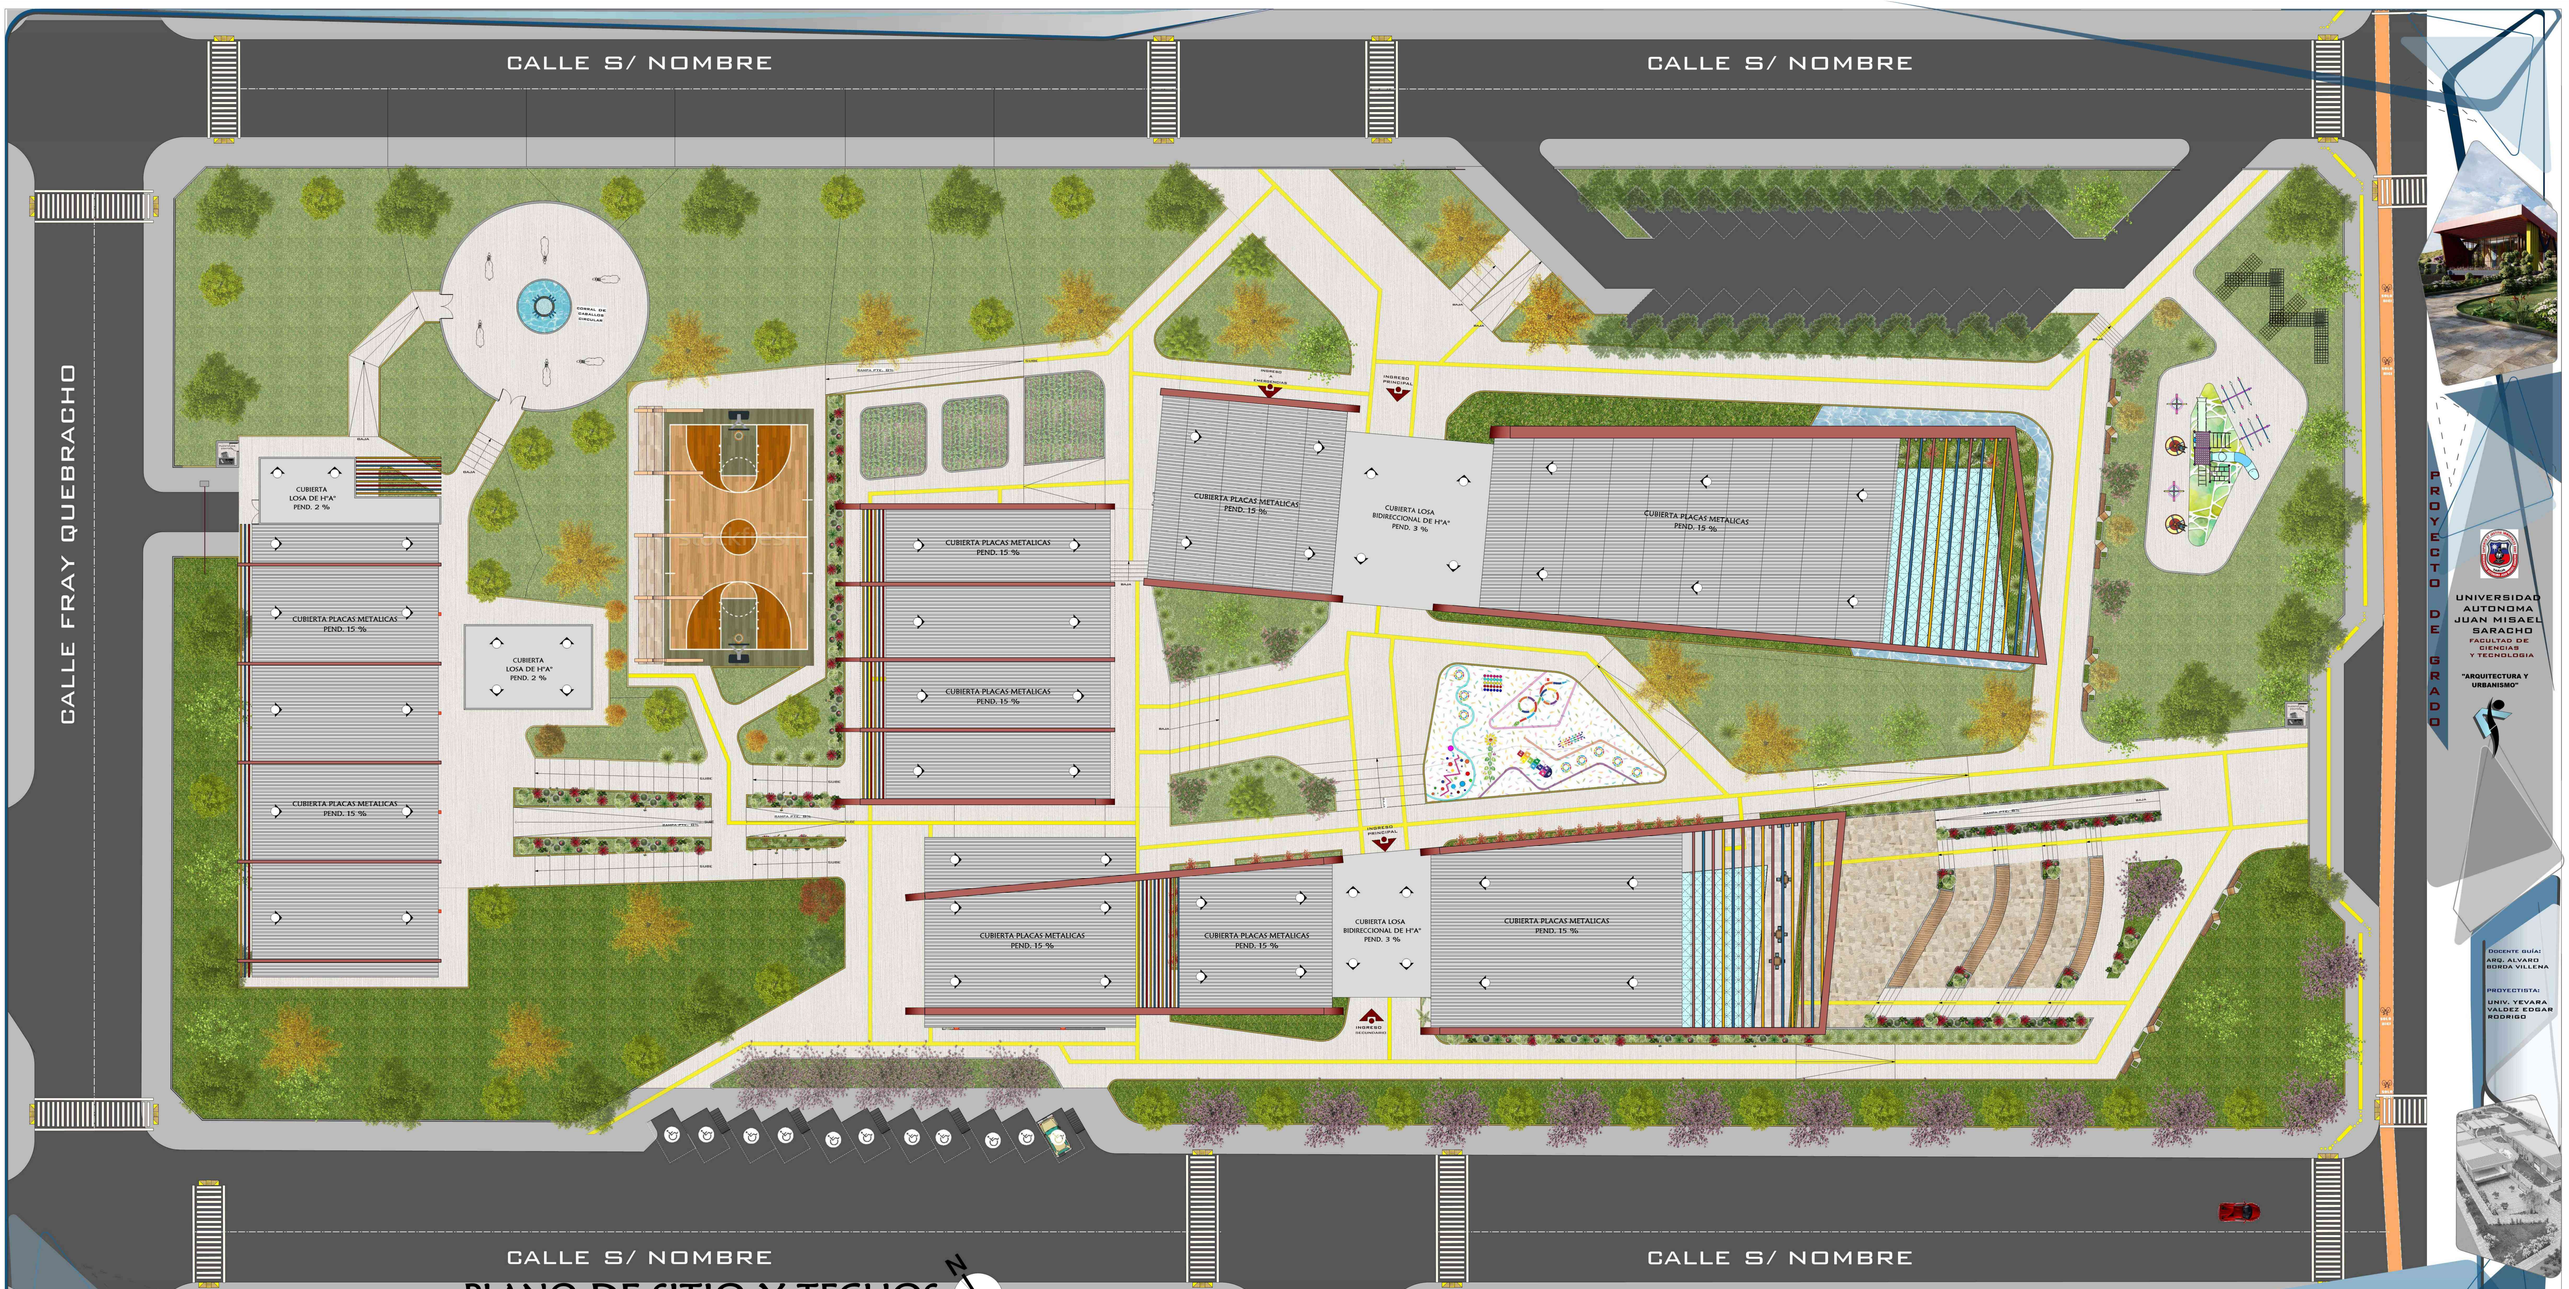

PLANO DE SITIO Y TECHOS

1:100

"DISEÑO ARQUITECTONICO CENTRO TERAPEUTICO PARA NIÑOS Y JOVENES CON CAPACIDADES DIFERENTES EN LA CIUDAD DE TARIJA"

LAMINA N°: 10-6/7