



Plano Macro de Zonificación General

Se elaborarán tres planos donde se muestran los proyectos de otros compañeros que tienen relación con las diferentes áreas de trabajo que se elaborarán a través de la vía a San Andrés.

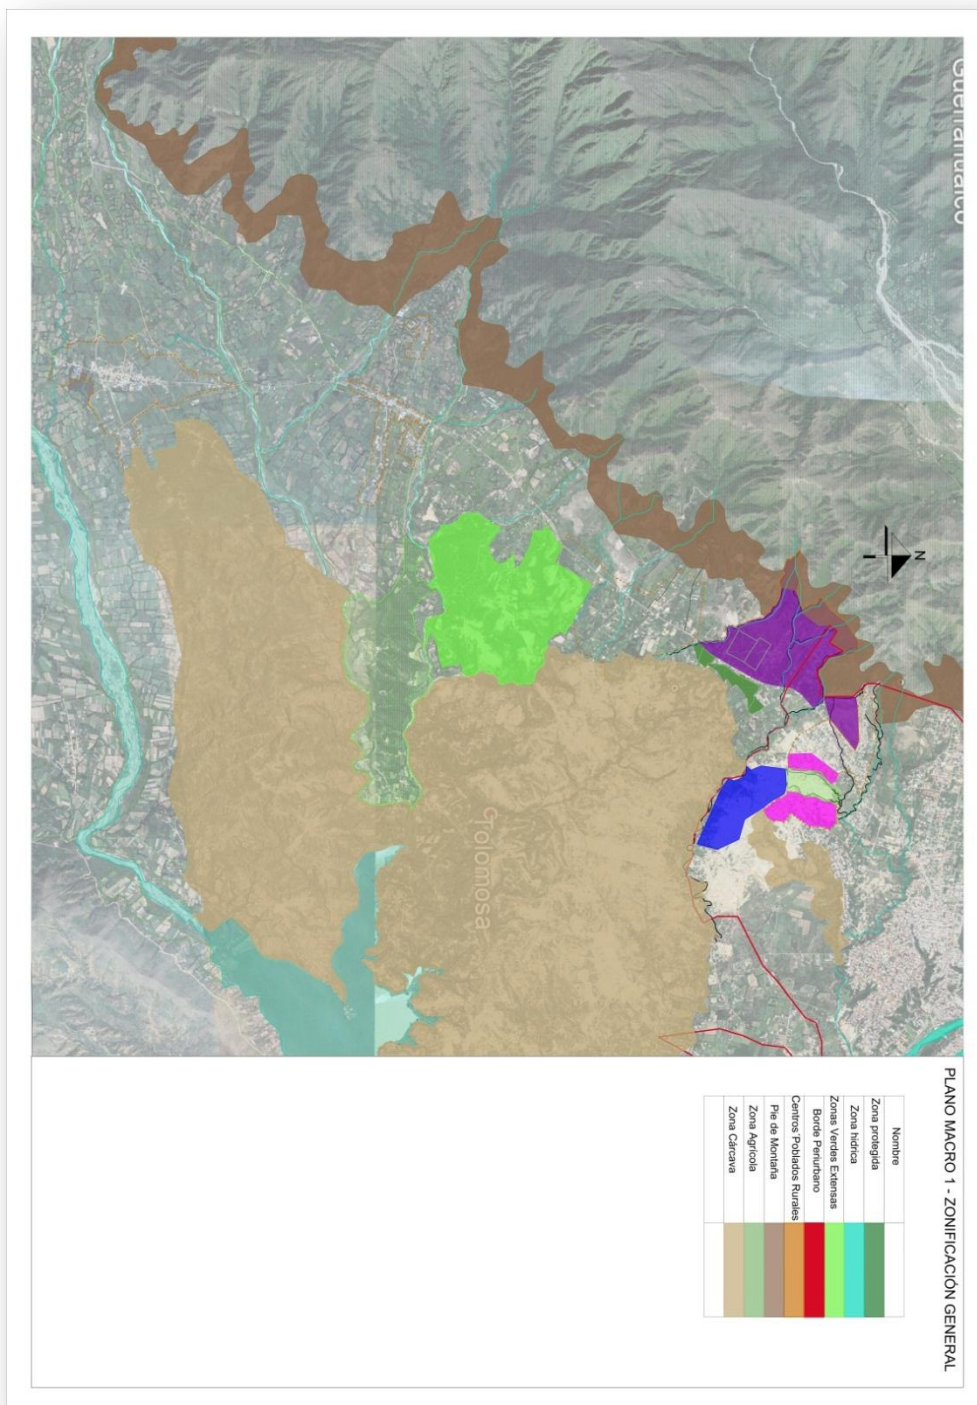

Plano macro de Zonificación y áreas.

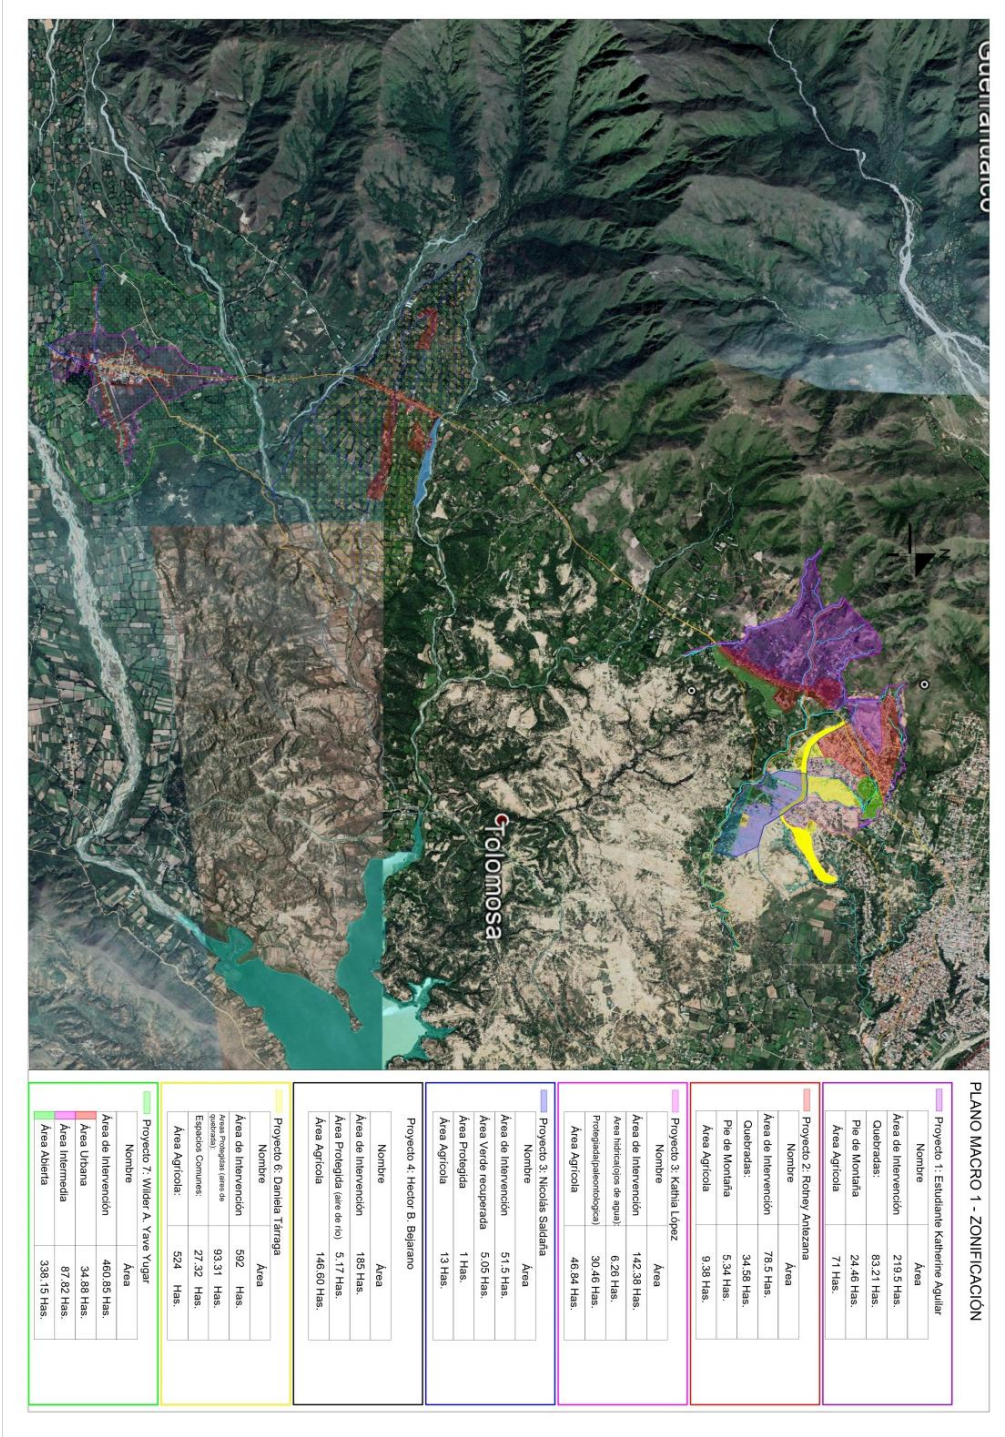

Plano Macro jerarquización vial y referencial.

