

➤ PLANIMETRIA GENERAL DEL PROYECTO
ESC. 1:100



UNIVERSITARIA: CARDOZO ALMAZAN VERONICA NOEMI

DOCENTE: ENRIQUEZ ZENTENO JOSE LUIS (6-10)

UAJMS - FACULTAD DE CIENCIAS Y TECNOLOGIA - CARRERA DE ARQUITECTURA Y URBANISMO

TEMATICA: INDUSTRIAL

PROYECTO DE GRADO

GESTION 2021

➤ PLANO DE SITIO Y TECHOS
ESC. 1:100



UNIVERSITARIA: CARDOZO ALMAZAN VERONICA NOEMI

DOCENTE: ENRIQUEZ ZENTENO JOSE LUIS (G-10)

UAIMS - FACULTAD DE CIENCIAS Y TECNOLOGIA - CARRERA DE ARQUITECTURA Y URBANISMO

TEMATICA: INDUSTRIAL


PROYECTO DE GRADO

GESTION 2021

➤ PLANTAS, CORTES Y FACHADAS ARQUITECTONICAS


PLANTA BAJA ACOTADA "ZONA ADMINISTRATIVA"

ESC. 1:100

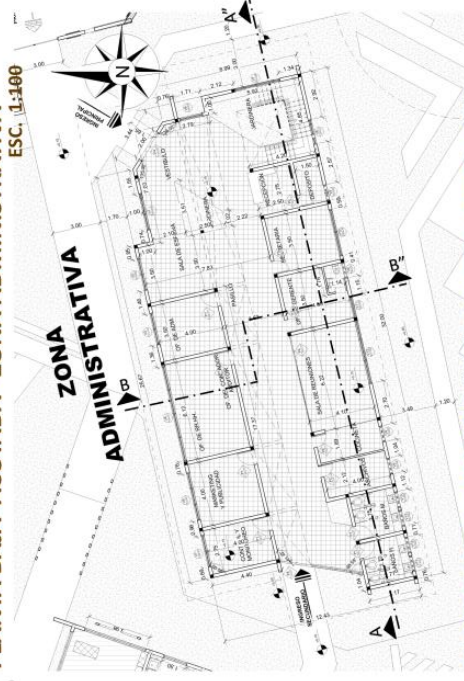

PLANTA ALTA ACOTADA "ZONA ADMINISTRATIVA"

ESC. 1:100

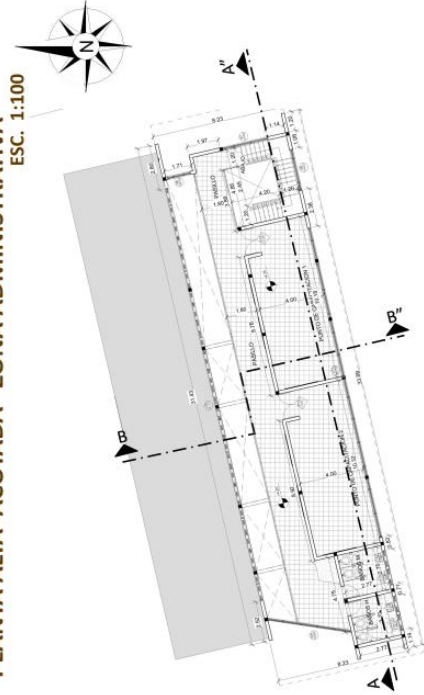


PLANTA BAJA AMOBLADA "ZONA ADMINISTRATIVA"

ESC. 1:100



PLANTA ALTA AMOBLADA "ZONA ADMINISTRATIVA"

ESC. 1:100

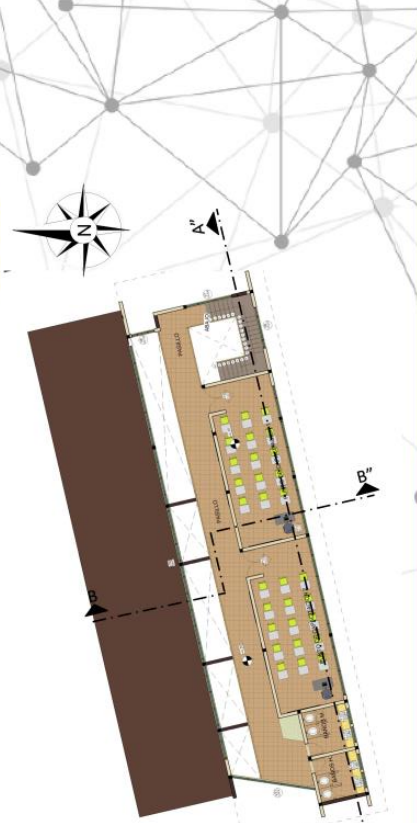

UNIVERSITARIA: CARDOZO ALMAZAN VERONICA NOEMI

DOCENTE: ENRIQUEZ ZENTENO JOSE LUIS (G-10)

UAJMS - FACULTAD DE CIENCIAS Y TECNOLOGIA - CARRERA DE ARQUITECTURA Y URBANISMO GESTION 2021

TEMATICA: INDUSTRIAL


PROYECTO DE GRADO

GESTION 2021

➤ PLANTAS ,CORTES Y FACHADAS ARQUITECTONICAS


PLANTA BAJA ACOTADA "ZONA SERVICIO"

ESC. 1:100

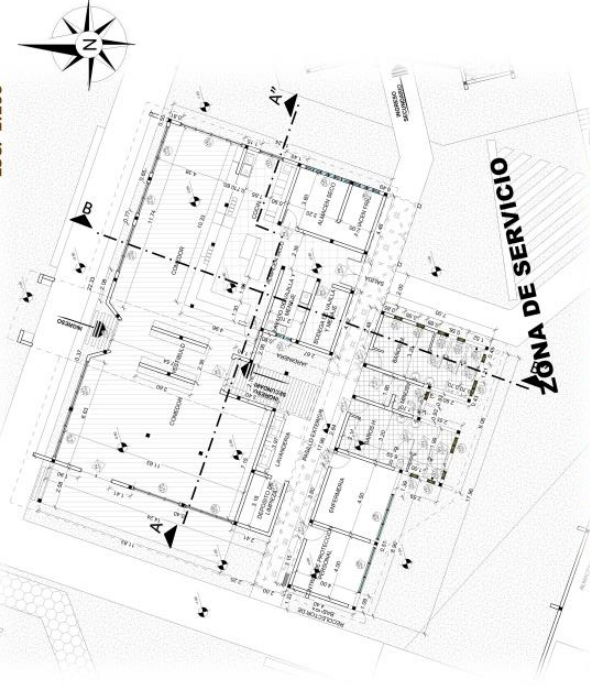


CORTE A-A' "ZONA ADMINISTRATIVA"

ESC. 1:100

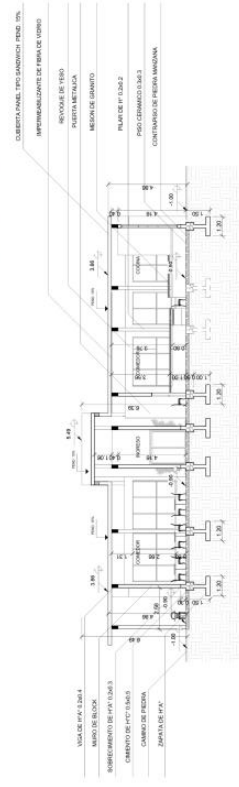


PLANTA BAJA AMOBLADA "ZONA SERVICIO"

ESC. 1:100

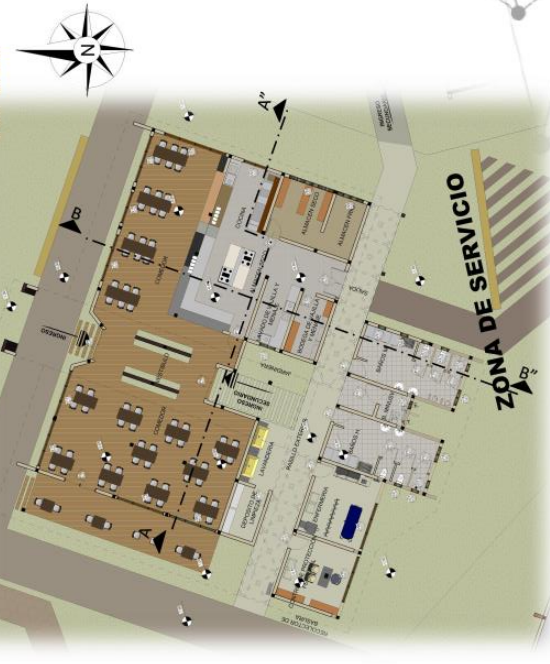

CORTE B-B' "ZONA ADMINISTRATIVA"

ESC. 1:100

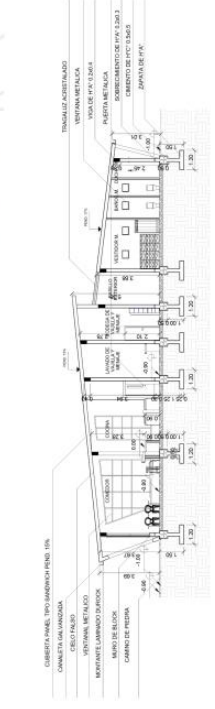

UNIVERSITARIA: CARDOZO ALMAZAN VERONICA NOEMI

DOCENTE: ENRIQUEZ ZENTENO JOSE LUIS (G-10)

UAJMS – FACULTAD DE CIENCIAS Y TECNOLOGIA – CARRERA DE ARQUITECTURA Y URBANISMO

TEMATICA: INDUSTRIAL

PROYECTO DE GRADO

GESTION 2021

➤ PLANTAS ,CORTES Y FACHADAS ARQUITECTONICAS

FACHADAS "ZONA SERVICIO"



FACHADA FRONTAL "ZONA SERVICIO"

ESC. 1:100



FACHADA LATERAL "ZONA SERVICIO"

ESC. 1:100



FACHADA POSTERIOR "ZONA SERVICIO"

ESC. 1:100



FACHADA LATERAL "ZONA SERVICIO"


ESC. 1:100



PLANTAS, CORTES Y FACHADAS ARQUITECTONICAS

PLANTA BAJA ACOTADA "ZONA PROCESADO"

ESC. 1:100

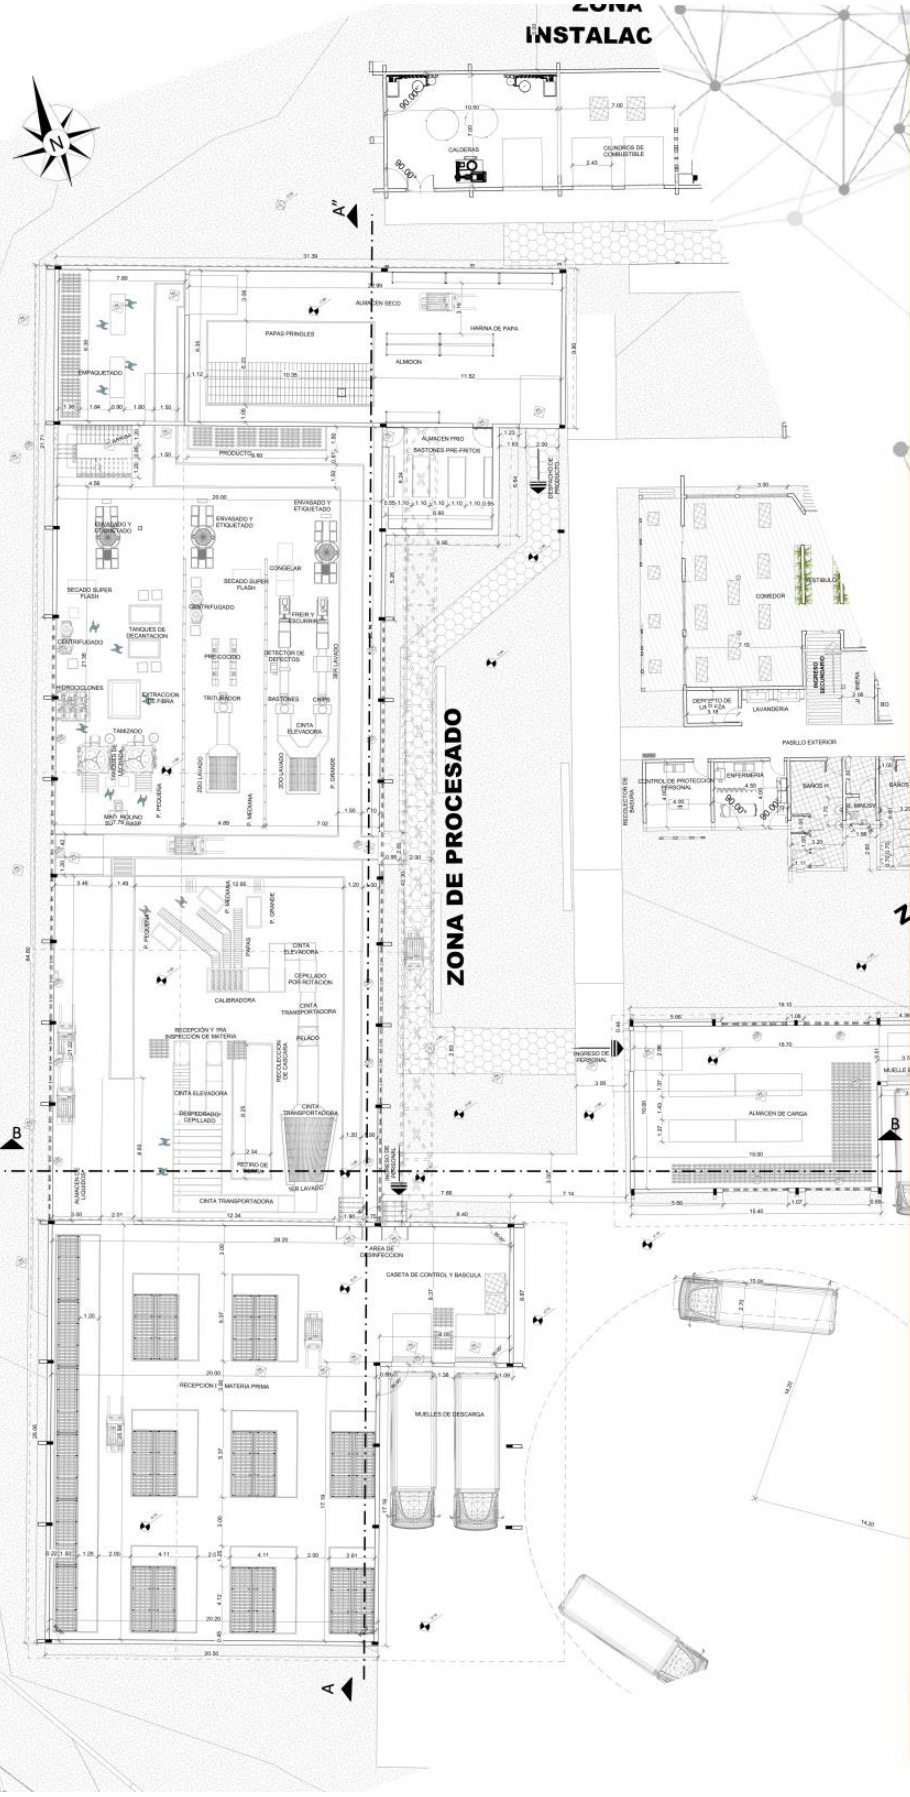

UNIVERSITARIA: CARDOZO ALMAZAN VERONICA NOEMI

DOCENTE: ENRIQUEZ ZENTENO JOSE LUIS (G-10)


UAJMS – FACULTAD DE CIENCIAS Y TECNOLOGIA – CARRERA DE ARQUITECTURA Y URBANISMO

TEMATICA: INDUSTRIAL

PROYECTO DE GRADO

GESTION 2021

PLANTA BAJA AMOBLADA "ZONA PROCESADO"

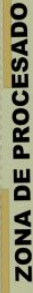**TEMATICA: INDUSTRIAL**

PROYECTO DE GRADO

GESTION 2021

➤ PLANTAS, CORTES Y FACHADAS ARQUITECTONICAS

PLANTA ALTA ACOTADA "ZONA PROCESADO"

ESC. 1:100



PLANTA ALTA AMOBLADA "ZONA PROCESADO"

CORTES "ZONA PROCESADO"



CORTE B-B''
ESCALA 1:100

TEMATICA: INDUSTRIAL

PROYECTO DE GRADO

ISMO **GESTION 2021**

➤ PLANTAS ,CORTES Y FACHADAS ARQUITECTONICAS

FACHADAS "ZONA PROCESADO"



UNIVERSITARIA: CARDOZO ALMAZAN VERONICA NOEMI

DOCENTE: ENRIQUEZ ZENTENO JOSE LUIS (G-10)

UAJMS – FACULTAD DE CIENCIAS Y TECNOLOGIA – CARRERA DE ARQUITECTURA Y URBANISMO GESTION 2021

TEMATICA: INDUSTRIAL

PROYECTO DE GRADO

GESTION 2021

➤ PERSPECTIVAS INTERIORES Y EXTERIORES CON AMBIENTACION

PERSPECTIVAS INTERIORES



UNIVERSITARIA: CARDOZO ALMAZAN VERONICA NOEMI

DOCENTE: ENRIQUEZ ZENTENO JOSE LUIS (G-10)

UAJMS – FACULTAD DE CIENCIAS Y TECNOLOGIA – CARRERA DE ARQUITECTURA Y URBANISMO GESTION 2021


TEMATICA: INDUSTRIAL

PROYECTO DE GRADO

GESTION 2021

➤ **PERSPECTIVAS INTERIORES Y EXTERIORES CON AMBIENTACION**

PERSPECTIVAS EXTERIORES

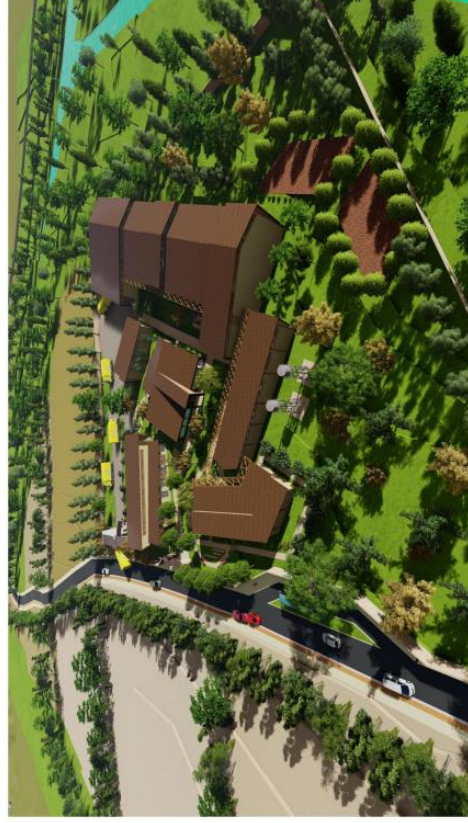

UNIVERSITARIA: CARDOZO ALMAZAN VERONICA NOEMI

DOCENTE: ENRIQUEZ ZENTENO JOSE LUIS (G-10)

UAJMS – FACULTAD DE CIENCIAS Y TECNOLOGIA – CARRERA DE ARQUITECTURA Y URBANISMO

TEMATICA: INDUSTRIAL

PROYECTO DE GRADO

GESTION 2021

➤ INSTALACIONES SANITARIAS

ESC. 1:100



UNIVERSITARIA: CARDOZO ALMAZAN VERONICA NOEMI

DOCENTE: ENRIQUEZ ZENTENO JOSE LUIS (G-10)

UAJMS - FACULTAD DE CIENCIAS Y TECNOLOGIA - CARRERA DE ARQUITECTURA Y URBANISMO

TEMATICA: INDUSTRIAL

PROYECTO DE GRADO

GESTION 2021

➤ INSTALACIONES ELECTRICAS

ESC. 1:100



UNIVERSITARIA: CARDOZO ALMAZAN VERONICA NOEMI

DOCENTE: ENRIQUEZ ZENTENO JOSE LUIS (6-10)


UAJMS - FACULTAD DE CIENCIAS Y TECNOLOGIA - CARRERA DE ARQUITECTURA Y URBANISMO

TEMATICA: INDUSTRIAL

PROYECTO DE GRADO

GESTION 2021

- INSTALACIONES ESPECIALES Y/O ESPECÍFICAS
 - INSTALACION DE RED DE AGUA POTABLE
- ESC. 1:100

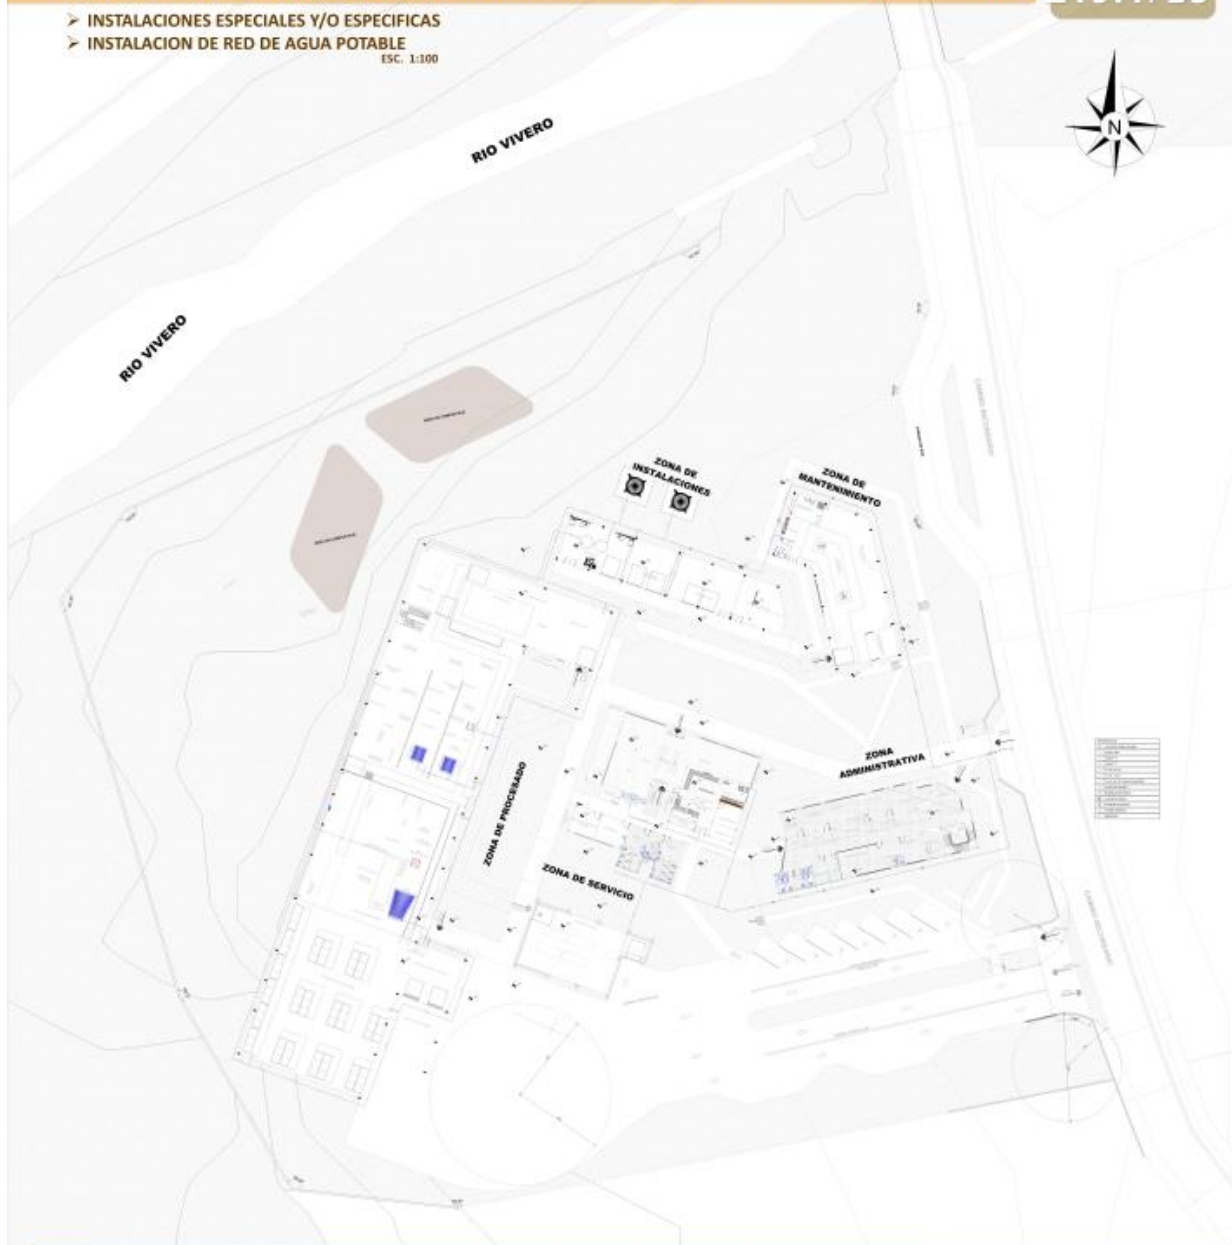

UNIVERSITARIA: CARDOZO ALMAZAN VERONICA NOEMI

DOCENTE: ENRIQUEZ ZENTENO JOSE LUIS (G-10)

UAJMS – FACULTAD DE CIENCIAS Y TECNOLOGIA – CARRERA DE ARQUITECTURA Y URBANISMO

TEMATICA: INDUSTRIAL

PROYECTO DE GRADO

GESTION 2021