



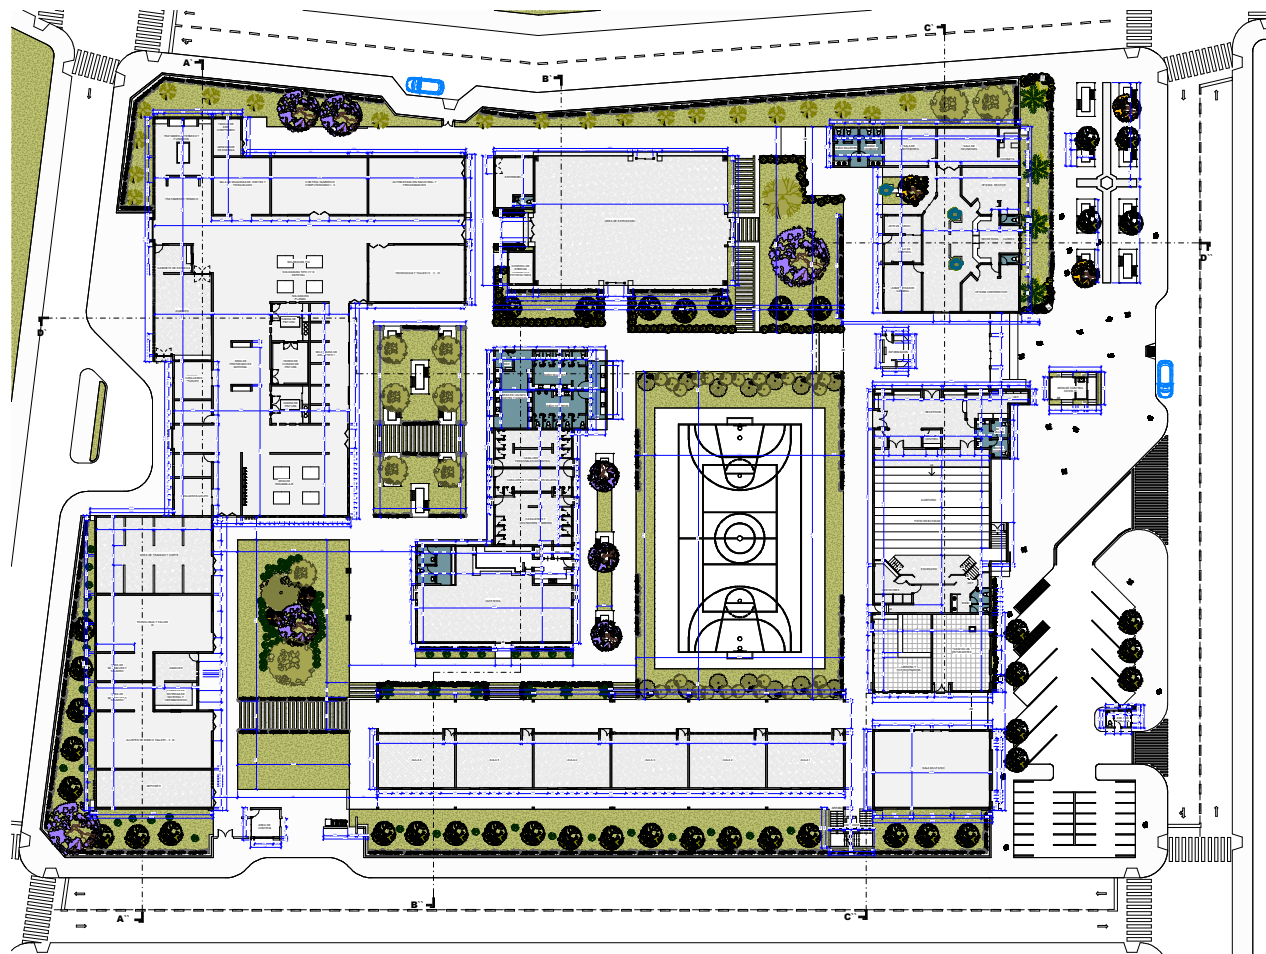

PLANTA BAJA ACOTADA
Esc: 1 : 100

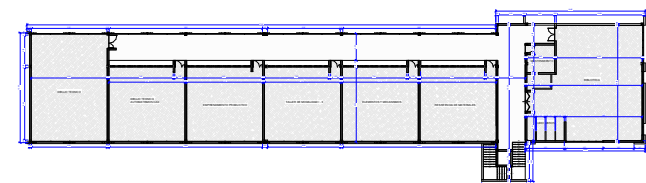

PLANTA ALTA ACOTADA
Esc: 1 : 100



UNIVERSIDAD AUTÓNOMA JUAN MISAEL SARACHO
FACULTAD DE CIENCIAS Y TECNOLOGÍA
CARRERA DE ARQUITECTURA Y URBANISMO



UBICACION DEL PROYECTO
CIUDAD DE TUPIZA

DISEÑO ARQUITECTÓNICO: INSTITUTO SUPERIOR TECNOLÓGICO DE MECÁNICA
INDUSTRIAL PARA LA CIUDAD DE TUPIZA

DOCENTE: Arq. Ilse María Mogro Arroyo

ESTUDIANTE: Aranibar Espinoza Jorge Reinaldo


TARIJA - BOLIVIA

FECHA
DIC. - 2021


LAMINA Nº
10/23




CORTE LONGITUDINAL A'-A''
Esc: 1 : 100

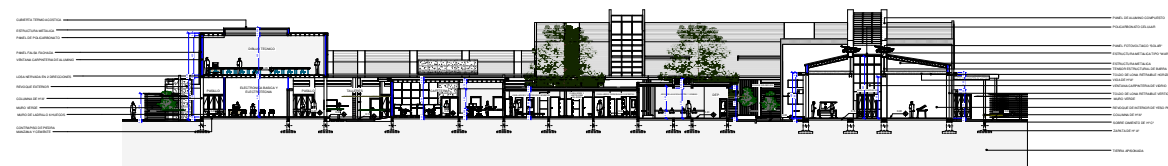

CORTE LONGITUDINAL B'-B''
Esc: 1 : 100

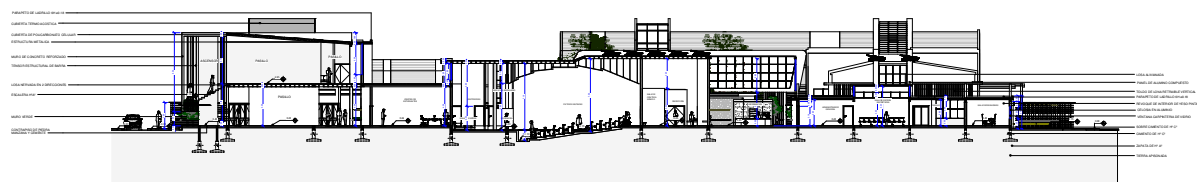

CORTE LONGITUDINAL C'-C''
Esc: 1 : 100

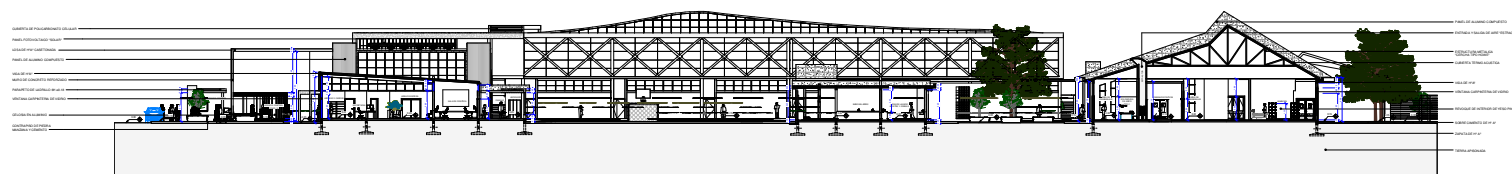

CORTE TRANSVERSAL D'-D''
Esc: 1 : 100



UNIVERSIDAD AUTÓNOMA JUAN MISAEL SARACHO
FACULTAD DE CIENCIAS Y TECNOLOGÍA

CARRERA DE ARQUITECTURA Y URBANISMO



UBICACION DEL PROYECTO
CIUDAD DE TUPIZA

DISEÑO ARQUITECTÓNICO: INSTITUTO SUPERIOR TECNOLÓGICO DE MECÁNICA
INDUSTRIAL PARA LA CIUDAD DE TUPIZA

DOCENTE :
Arq. Ilsen Maria Mogro Arroyo

ESTUDIANTE :
Aranibar Espinoza Jorge Reinaldo

TARIJA - BOLIVIA

FECHA
DIC. - 2021

LAMINA Nº
10.3/23